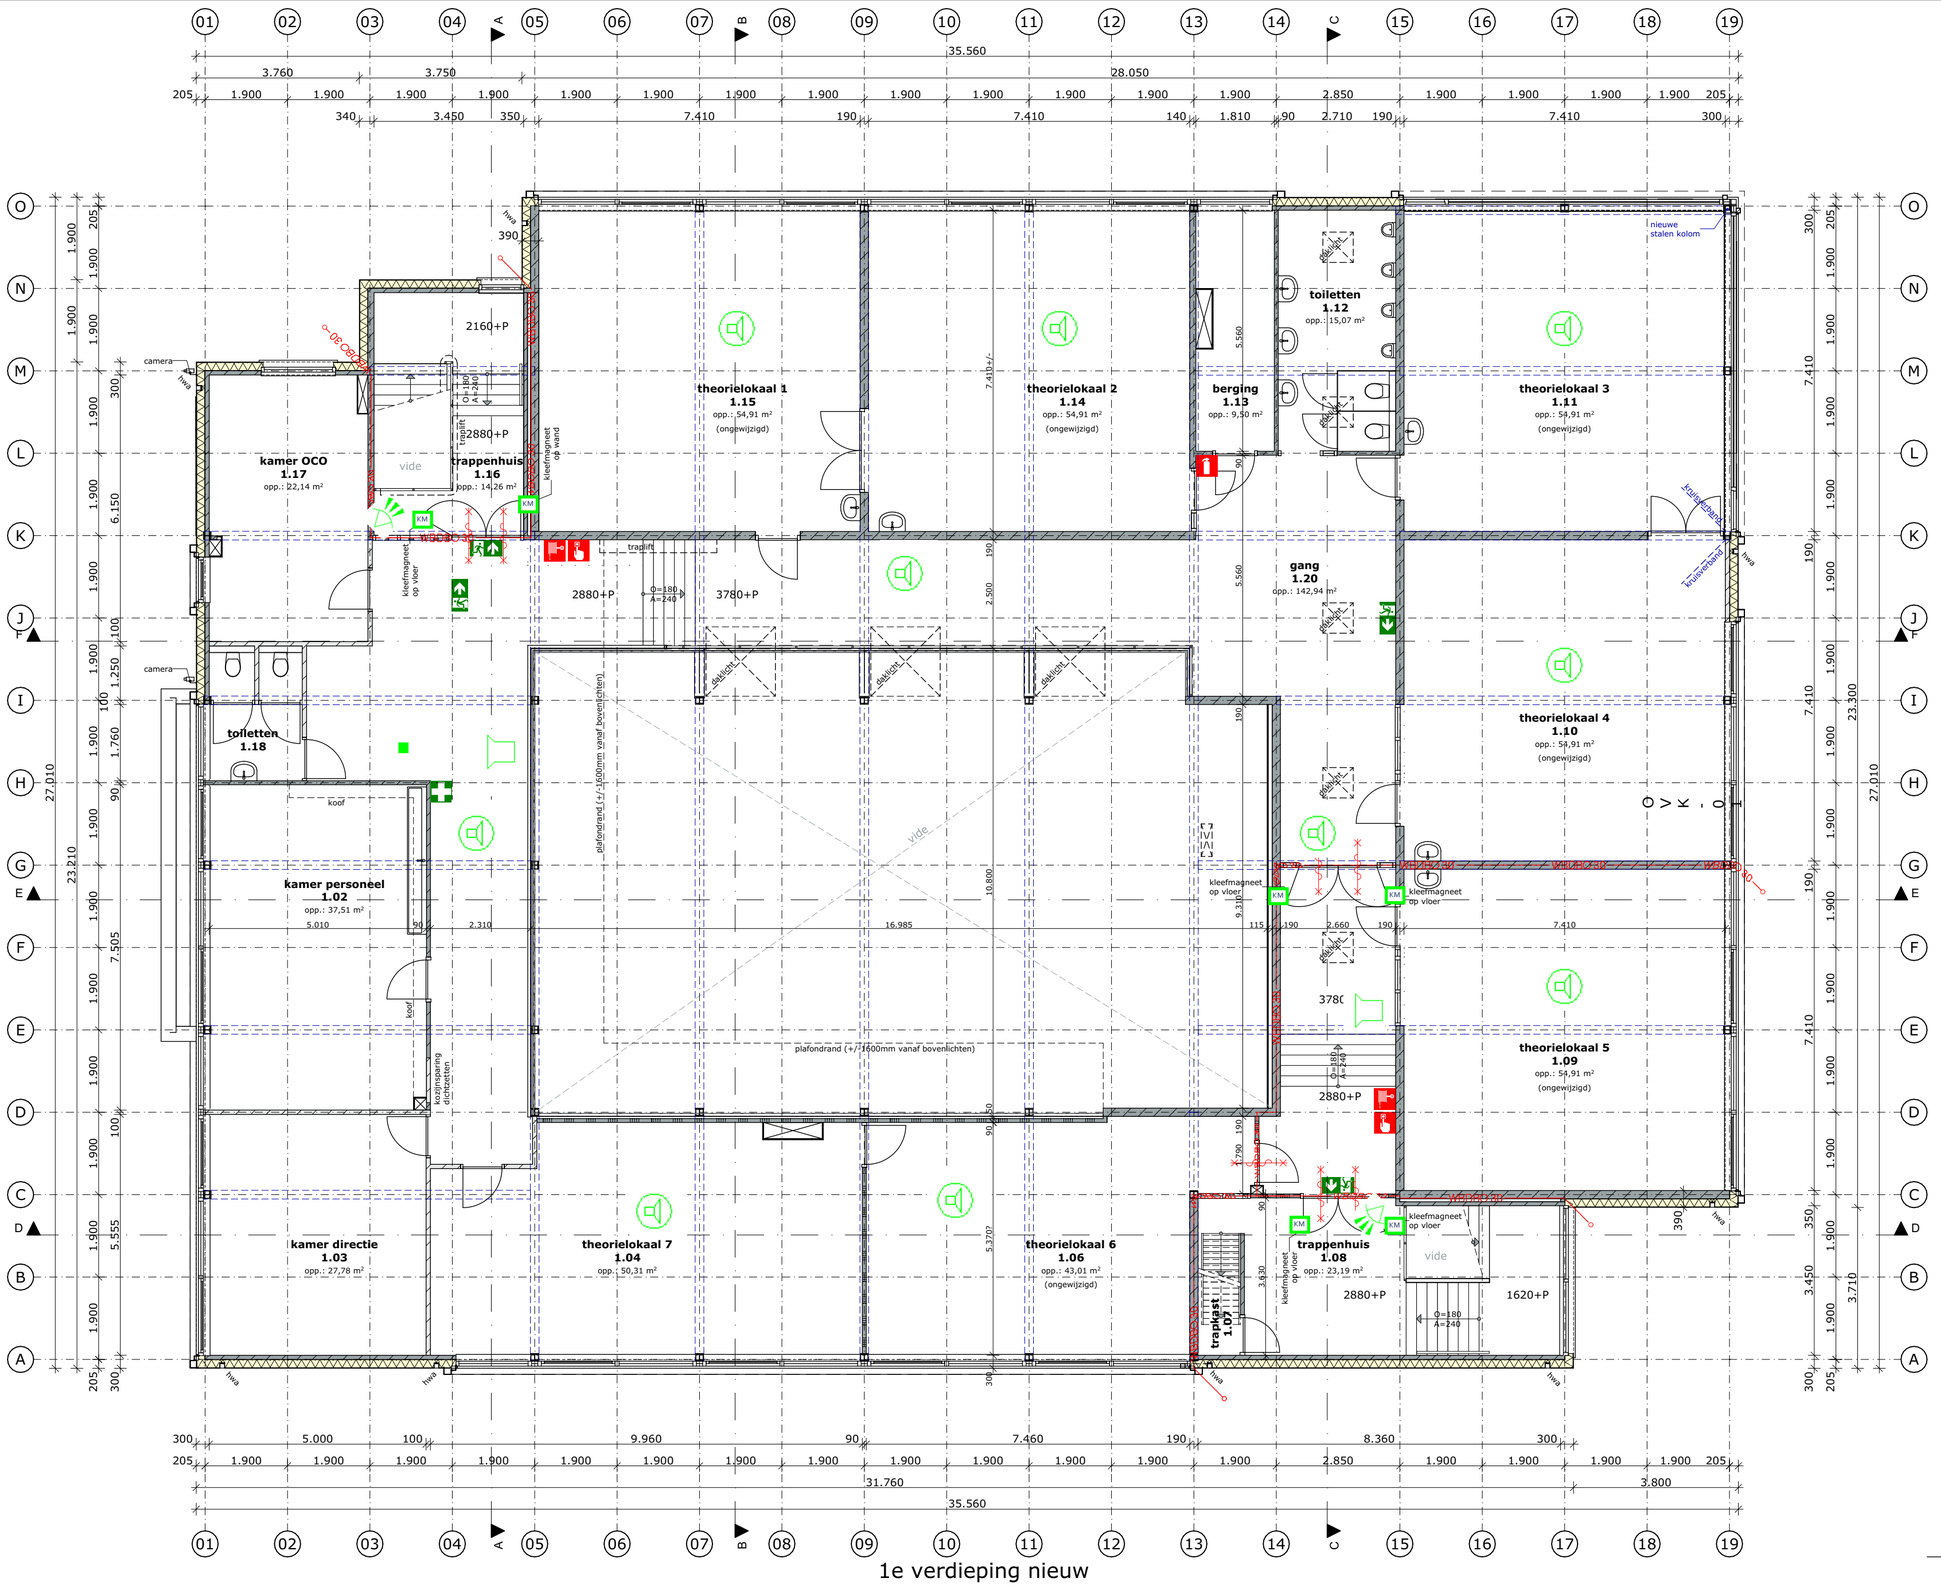

RUIMTEBENAMINGEN			
Nummer	Type	Zone Categorie	Opp.
Begane grond			
0.01	entree	Verkeersruimte - e	46,44
0.02	m.k.	Technische ruimte	1,06
0.03	congierge	Verblijfsruimte	19,32
0.04	LLN coördinator	Verblijfsruimte	30,04
0.05	spreekkamer	Verblijfsruimte	19,27
0.06	archief/techniek	Bergruimte n	31,58
0.08	gang	Verkeersruimte	30,47
0.08	keuken	Verblijfsruimte - k	13,05
0.09	opslag	Bergruimte	4,18
0.10	toiletten	Toiletruimte	6,18
0.11	portaal	Verkeersruimte	14,66
0.12	werkkast	Bergruimte	8,12
0.13	water	Technische ruimte	0,83
0.14	horecalokaal	Verblijfsruimte	89,04
0.16	OLC lokaal	Verblijfsruimte - l	89,97
0.17	berging	Bergruimte	33,79
0.18	techniekl okaal	Verblijfsruimte - l	120,45
0.19	trappenhuis	Verkeersruimte	21,39
0.20	toiletten	Toiletruimte b	15,74
0.21	gemeenschapsruimte	Verblijfsruimte - l	125,07
0.22	podium	Verkeersruimte	34,49
0.23	gang	Verkeersruimte	107,08
			862,22 m²
1e verdieping			
1.02	kamer personeel	Verblijfsruimte	37,51
1.03	kamer directie	Verblijfsruimte	27,77
1.04	theorielokaal 7	Verblijfsruimte - l	50,31
1.06	theorielokaal 6	Verblijfsruimte - l	43,01
1.07	trapkast	Bergruimte b	1,81
1.08	trappenhuis	Verkeersruimte	23,19
1.09	theorielokaal 5	Verblijfsruimte - l	54,90
1.10	theorielokaal 4	Verblijfsruimte - l	54,90
1.11	theorielokaal 3	Verblijfsruimte - l	54,90
1.12	toiletten	Toiletruimte b	15,07
1.13	berging	Bergruimte b	9,50
1.14	theorielokaal 2	Verblijfsruimte - l	54,90
1.15	theorielokaal 1	Verblijfsruimte - l	54,90
1.16	trappenhuis	Verkeersruimte	14,26
1.17	kamer OCO	Verblijfsruimte	22,14
1.18	toiletten	Toiletruimte	6,67
1.20	gang	Verkeersruimte	142,94
			668,70 m²
2e verdieping			
2.01	trap	Verkeersruimte	0,68
2.02	techniek	Technische ruimte	13,88
			14,57 m²
			1.545,48 m²

- KM — Kleef magneet
- Schoolbel
- PIR
- Magneet
- Bedienpaneel inbraak
- Intercom binnenpost
- Intercom buitenpost
- Signaalgever inbraak
- brandblusser
- EHBO
- zelfsluitend
- zelfsluitend
- 30min brandwerend, zelfsluitend
- uitgang
- WBDBO 20 — 20min. WBDBO
- WBDBO 30 — 30min. WBDBO

Wijz.		Getekend	Gecontr.	Datum

Project: Geuzencollege

Onderwerp: Zwakstroom 1e

Datum: 18-06-2026 Tekenaar: TK Gec.:

DVI — Stadsmonnik 4-36, 3077AG Rotterdam, T: +31 (0)10 250 03 01, E: info@dvitech-verhoef.nl, W: www.dvitech-verhoef.nl

Projectnummer	26-079
Architect	
Opdrachtgever	Lentiz
Tekeningtype	
Schaal	1:100
Documentnaam	
Xref file naam	
Xref datum	
Tekeningnummer	E-VO-11-Z

Deze tekening is uitgewerken door DRETECH & VERHOEF ingenieursbureau B.V. Deze tekening is auteursrechtelijk beschermd en mag niet gekopieerd of gebruikt worden zonder schriftelijke toestemming van DRETECH & VERHOEF ingenieursbureau B.V. en van de opdrachtgever.

alle maten in het werk te controleren

Project: Renovatie Geuzencollege, Willem de Zwijgerlaan 230 te Vlaardingen

Opdrachtgever: Lentiz

Onderwerp: Plattegrond 1e verdieping nieuw

Tek. nr. : DO-17

Proj.nr. : P192-10

Schaal : 1:100

Datum : 15-06-2026

Getekend : S.K.

Formaat : A2

rijking. bouwkundig advies
Nieuwstraat 18
3628 AC Kockengen
T : 0346 27 55 27
E : info@rijking.nl
W : www.rijking.nl

© Alle rechten voorbehouden. Zonder schriftelijke toestemming van RIJKING mag NIETS uit deze tekening vermenigvuldigd en/of openbaar gemaakt worden.

1e verdieping nieuw