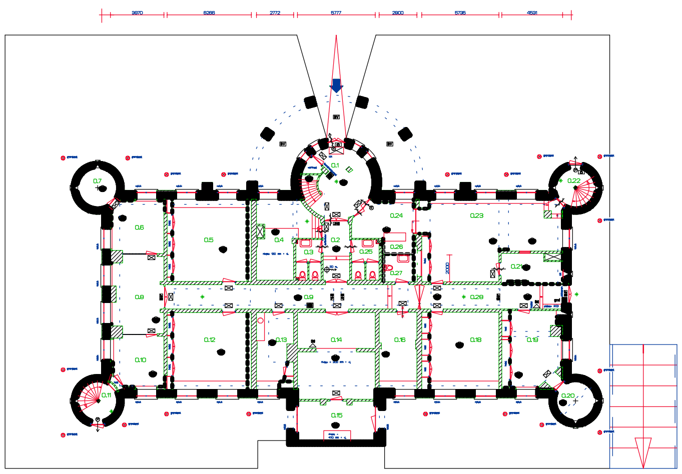

SOUTERRAIN b.v.o. = 677 m.2

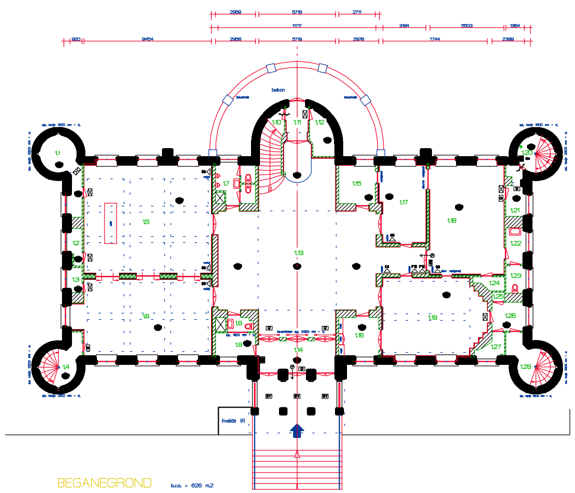

BEGANEGROND b.v.o. = 626 m.2

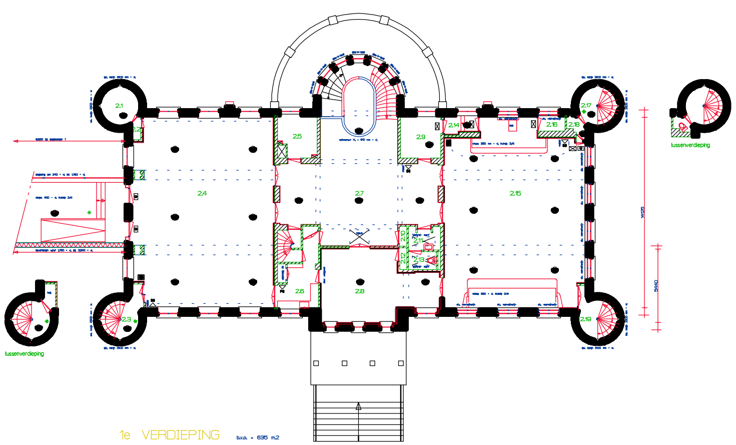

1e VERDIEPING b.v.o. = 635 m.2

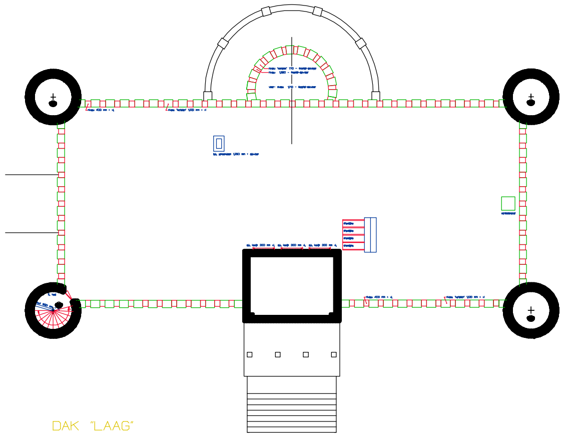

DAK "LAAG"

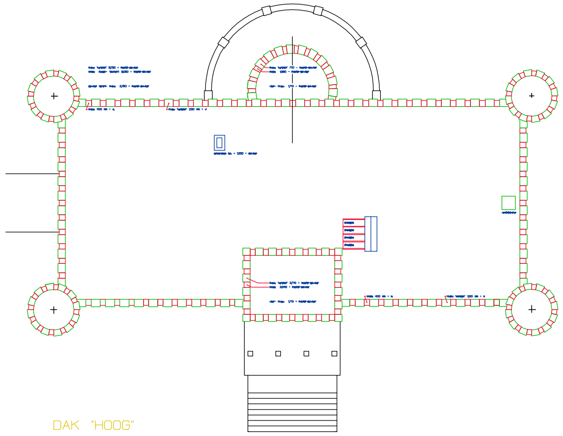

DAK "HOOG"

ruimtenstaat Paleis Raadhuis

ruimte nr. 0.1 - entree
ruimte nr. 0.2 - verkeersruimte
ruimte nr. 0.3 - herentoilet
ruimte nr. 0.4 - c.v.-ruimte
ruimte nr. 0.5 - kantoor
ruimte nr. 0.6 - kantoor
ruimte nr. 0.7 - opslag/ berging
ruimte nr. 0.8 - wachtruimte
ruimte nr. 0.9 - verkeersruimte
ruimte nr. 0.10 - kantoor
ruimte nr. 0.11 - opslag/ berging
ruimte nr. 0.12 - kantoor
ruimte nr. 0.13 - keuken
ruimte nr. 0.14 - opslag/ berging
ruimte nr. 0.15 - installatieruimte
ruimte nr. 0.16 - kantoor
ruimte nr. 0.17 - kantoor
ruimte nr. 0.18 - workshopruimte
ruimte nr. 0.19 - experienceruimte
ruimte nr. 0.20 - opslag/ berging
ruimte nr. 0.21 - garderobe
ruimte nr. 0.22 - verkeersruimte
ruimte nr. 0.23 - ontvangstruimte
ruimte nr. 0.24 - entreeruimte
ruimte nr. 0.25 - damestoilet
ruimte nr. 0.26 - balie
ruimte nr. 0.27 - invalidetoilet
ruimte nr. 0.28 - verkeersruimte

ruimte nr. 1.1 - opslag/ berging
ruimte nr. 1.2 - opslag/ berging
ruimte nr. 1.3 - opslag/ berging
ruimte nr. 1.4 - verkeersruimte
ruimte nr. 1.5 - trouwzaal
ruimte nr. 1.6 - trouwzaal
ruimte nr. 1.7 - herentoilet
ruimte nr. 1.8 - damestoilet
ruimte nr. 1.9 - opslag/ berging
ruimte nr. 1.10 - verkeersruimte
ruimte nr. 1.11 - verkeersruimte
ruimte nr. 1.12 - koffiebereidingsruimte
ruimte nr. 1.13 - verkeersruimte
ruimte nr. 1.14 - entree
ruimte nr. 1.15 - opslag/ berging
ruimte nr. 1.16 - kantoor
ruimte nr. 1.17 - vergaderruimte
ruimte nr. 1.18 - museum
ruimte nr. 1.19 - ontmoetingsruimte
ruimte nr. 1.20 - verkeersruimte
ruimte nr. 1.21 - opslag/ berging
ruimte nr. 1.22 - opslag/ berging
ruimte nr. 1.23 - opslag/ berging
ruimte nr. 1.24 - opslag/ berging
ruimte nr. 1.25 - opslag/ berging
ruimte nr. 1.26 - opslag/ berging
ruimte nr. 1.27 - opslag/ berging
ruimte nr. 1.28 - verkeersruimte

ruimte nr. 2.1 - opslag/ berging
ruimte nr. 2.2 - opslag/ berging
ruimte nr. 2.3 - verkeersruimte
ruimte nr. 2.4 - trouwzaal
ruimte nr. 2.5 - opslag/ berging
ruimte nr. 2.6 - keuken
ruimte nr. 2.7 - verkeersruimte
ruimte nr. 2.8 - vergaderruimte
ruimte nr. 2.9 - vergaderruimte
ruimte nr. 2.10 - opslag/ berging
ruimte nr. 2.11 - voorruimte toilet
ruimte nr. 2.12 - opslag/ berging
ruimte nr. 2.13 - toilet
ruimte nr. 2.14 - verkeersruimte
ruimte nr. 2.15 - vergaderruimte
ruimte nr. 2.16 - opslag/ berging
ruimte nr. 2.17 - verkeersruimte
ruimte nr. 2.18 - verkeersruimte
ruimte nr. 2.19 - verkeersruimte

ruimte nr. 3.1 - opslag/ berging

Het Paleis Raadhuis is voorzien van een gecertificeerde brandmeldinstallatie

en heeft een doorgeschakeld brandmeldpaneel bij de balie van stadskantoor 1

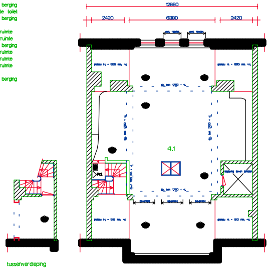

ZOLDER b.v.o. = 201 m.2

alle maten in het werk controleren

	nooduitgang/ verlichting boven de nooddeur
	nooduitgang/ geeft de vluchtweg aan
	ontruiming-signaal conform NEN 2575
△ SS	sproeischuimblusser 6 kg
△ KS	koolzuursneeuwblusser 6 kg
△ PS	poederblusser 6 kg
✱	noodverlichting
☒	nevenindicator
	rookmelder individueel
BMC	brandmeldcentrale conform NEN 2535
■ gnd	(groene) nooddeur drukker
■ dm	deur/kleefmagneet
△ bs	brandweer schakelaar
BV	buitenverlichting
	Gasmeter
	blusdeken
	EHBO koffer
●	rookmelder conform NEN 2535
●	rookmelder thermisch conform NEN 2535
	brandslanghaspel
	handbrandmelder
	zelfsluitende deur met een brandwerendheid van tenminste 30 minuten
	zelfsluitende deur (bouwbesluit- eis)
	zelfsluitende deur (t.b.v. gebruikers)
Ⓟ	deur voorzien van panieksluiting
PB	deur voorzien van paniekbalk
	lichte scheidingswand
▨	binnenmetselwerk
	houtskelet buitengevel
	gevelmetselwerk
🟥	betonwand

0306-05

via58 architekten
Gen.Maczekstr. 26
4818 BW BREDA
tel. 076 522 78 37
fax 522 59 00

opdrachtgever
gemeente Tilburg
afdeling bouwzaken

projekt:
Paleis raadhuis
Willemsplein 1
Tilburg
totaal BVO 2.139 m.2

datum 20-01-2009
schaal 1:100
formaat A0 +

BRANDVEILIGHEID
PLATTEGRONDEN

53.12.700