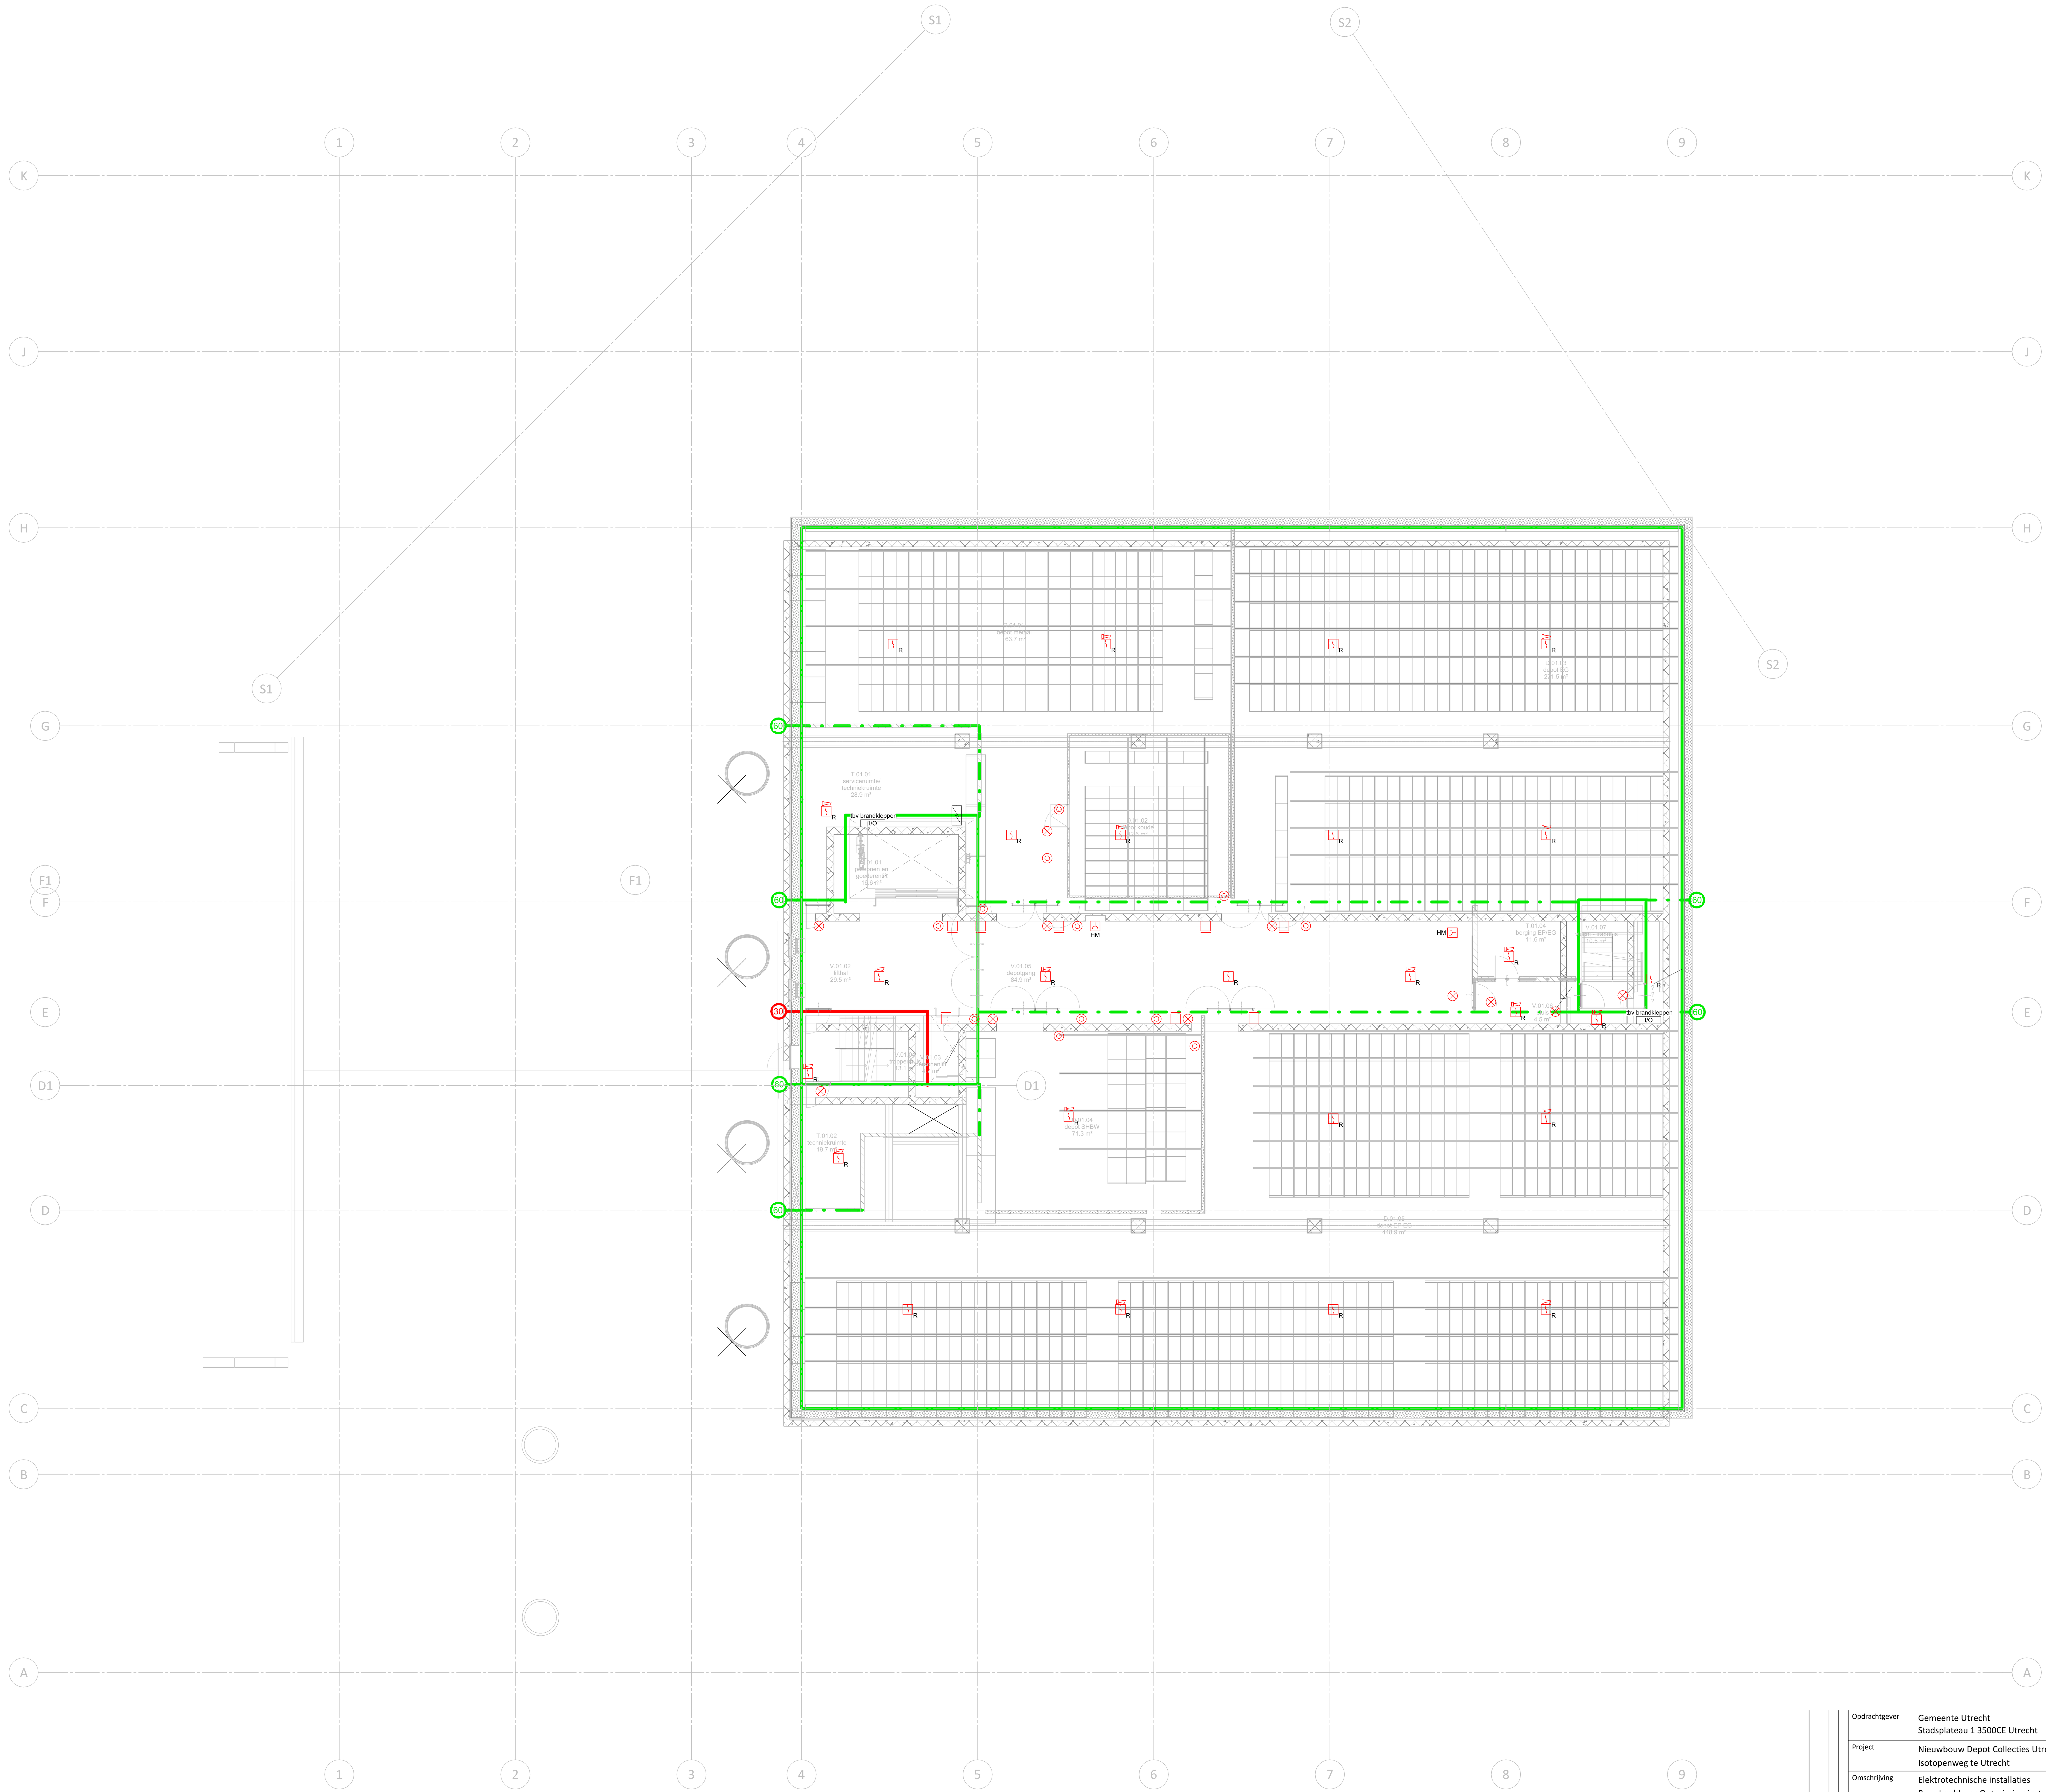


RENVOOI:

Symbool	Omschrijving
BMC	Centrale, brandmeld-
	Handbrandmelder
I/O	I/O module
	Intercom videofoon
	Rookmelder
	Rookmelder incl. signaalgever
	Nevenindicator
	Signaalgever akoestisch
ASD	Melder, aspiratie
	Zwaailicht
	Sleutelkluis
	Kleefmagneet

Opdrachtgever	Gemeente Utrecht Stadsplateau 1 3500CE Utrecht
Project	Nieuwbouw Depot Collecties Utrecht Isotopenweg te Utrecht
Omschrijving	Elektrotechnische installaties Brandmeld - en Ontruimingsinstallaties eerste verdieping

galjema

Bouwkundig model:
(A5630_Depot Collecties Utrecht_UO_R24) d.d. : 22-09-2025
Constructief model:
(T-121054-UO-Central_R24) d.d.: 22-09-2025

Datum : 25-09-2026	Getekend : HWE	Proj.nr.: 3739EW01	Tekeningnummer : EP601
Schaal : 1:100	Formaat : A0	Status : TO	

dd. dd. dd. dd.
Wijzigingen