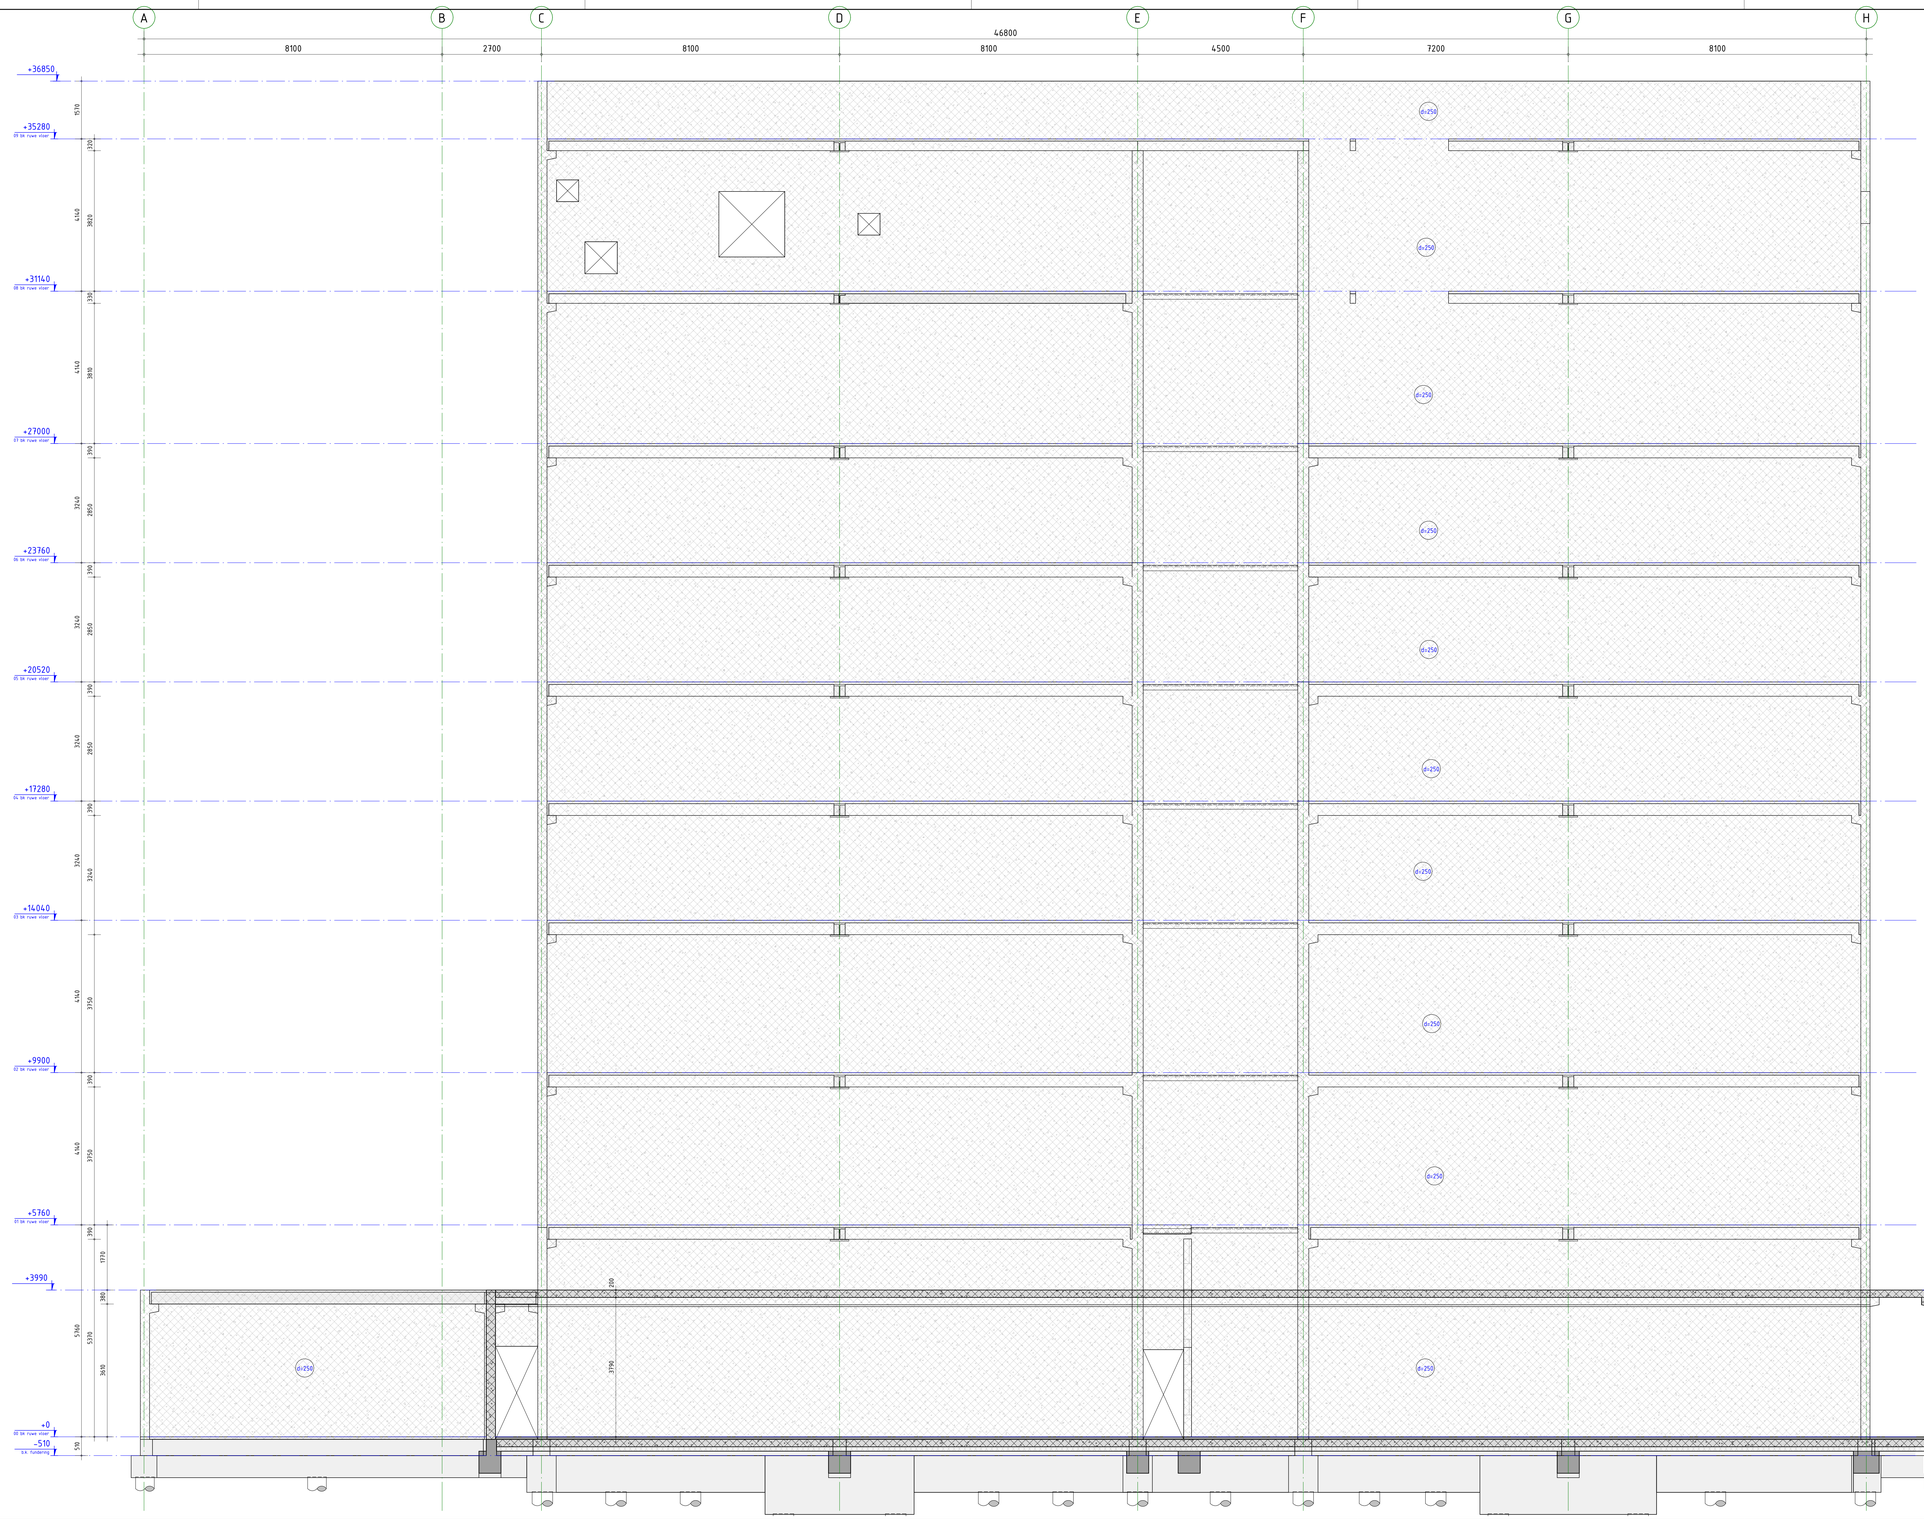


BRONVERMELDING

Omschrijving	Datum	Versie
- Constructief model en tekeningen vlgns Bouwkundige onderlegger: A5630_Depot Collecties Utrecht_UO_R24_260828	31-08-2026	

BRANDWEERENDHEID

Onderdeel: - Hoofddraagconstructie — En: 90 min. — En = Tijdsduur van de brandweerendheid met betrekking tot bezwijken in minuten.

ALGEMENE OPMERKINGEN


- Alle hoogtematen t.o.v. Peil (tenzij anders aangegeven).
- Alle maten in mm (tenzij anders aangegeven).
- Voor overige maatvoering zie bouwkundige tekening(en).
- Voor nenvoolen zie tekening plattegrond.

LEGENDA

Materialen — Overspanningsrichting(en)

Beton

Prefab beton

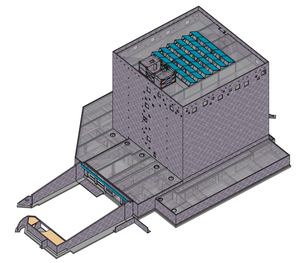

omschrijving wijziging	datum	getekend
	E	
	D	
Diverse wijzigingen	C 25-09-2026	D. van Riek
diverse wijzigingen t.b.v. bezwaringen	B 01-09-2026	S. Altman
Definitief	A 21-11-2025	R. Hooymans

PIETERS — Definitief

Pieters
Vakgroep Constructie
Kennemerplein 16
2011 MJ Haarlem
023-5439999

info.haarlem@pieters.net
www.pieters.net

project: Depot Collecties, Utrecht
opdrachtgever: Gemeente Utrecht
architect: DP6 architectuurstudio

formaat: B4/A4x00
schaal: 1 : 50
datum: 03-11-2025
fase: Uitvoeringsgereed Ontwerp
projectleider: ir. P. Smit
tekenaar: R. Hooymans

onderwerp: Toren gevel as 9

projectnr.: 121054

tekeningnr.: UO-501
wijz.: C