00 begane grond
Schaal 1 : 100

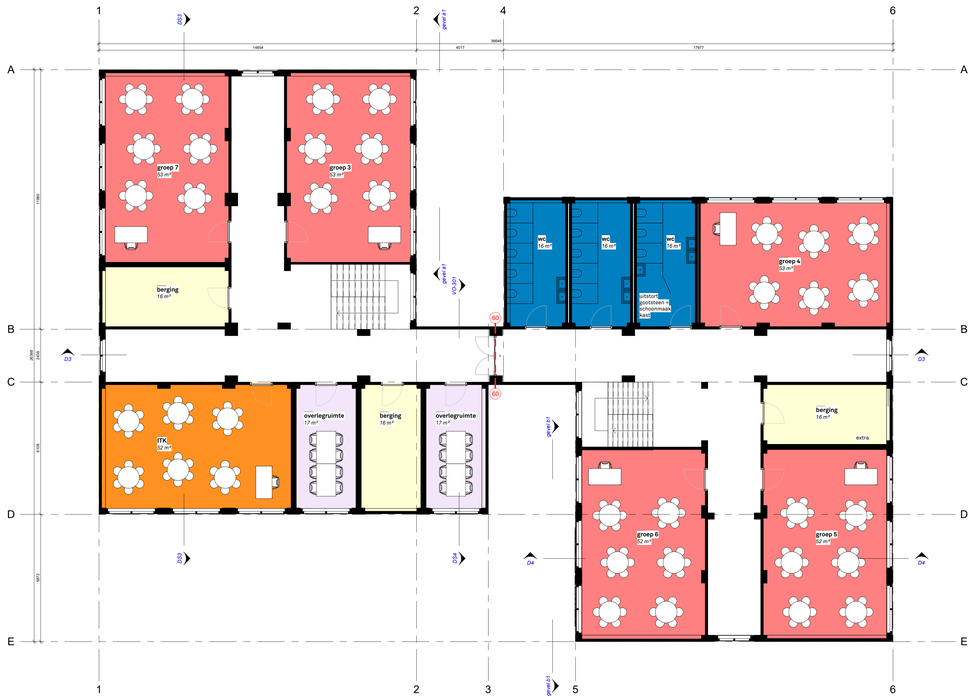


01 eerste verdieping
Schaal 1 : 100

Totaal BVO
619m² + 619m²= 1238m²

## RUIMTESTAAT

| niveau | oppervlakte | aantal | functie |
|---|---|---|---|
| Not Placed | Not Placed | 2 | verkeersruimte |
| 00 begane grond | 16 m² | 2 | berging |
| 00 begane grond | 34 m² | 2 | docentenkamer/directie |
| 00 begane grond | 52 m² | 3 | groep 1/2/3 |
| 00 begane grond | 17 m² | 1 | overlegruimte |
| 00 begane grond | 71 m² | 1 | speelzaal |
| 00 begane grond | n.v.t. | 2 | verkeersruimte |
| 00 begane grond | 53 m² | 1 | vuurvliegjes |
| 00 begane grond | 16 m² | 3 | wc |
| 01 eerste verdieping | 16 m² | 3 | berging |
| 01 eerste verdieping | 53 m² | 1 | groep 3 |
| 01 eerste verdieping | 53 m² | 1 | groep 4 |
| 01 eerste verdieping | 52 m² | 1 | groep 5 |
| 01 eerste verdieping | 52 m² | 1 | groep 6 |
| 01 eerste verdieping | 53 m² | 1 | groep 7 |
| 01 eerste verdieping | 52 m² | 1 | ITK |
| 01 eerste verdieping | 17 m² | 2 | overlegruimte |
| 01 eerste verdieping | 16 m² | 3 | wc |

0

bouwpeil = b.k. afgewerkte vloer peil bg = -3980 N.A.P.

| Rev. | Datum | Omschrijving |
|---|---|---|

KR
FT


adres Zeeburgerpad 16,
1018 AJ Amsterdam
telefoon +31 (0)20 820 2284
e-mail info@krft.nl
krft Nr. 160


fase Voorlopig Ontwerp
*Te lezen in combinatie met alle relevante informatie - niet schalen*

project Tijdelijke huisvesting de vuurvogel
voor Gemeente Uithoorn VO-200
titel plattegronden

datum 28-10-2026 status VO
schaal A0 formaat 160VO-200 tekening nummer A. Beeloo projectarchitect rev