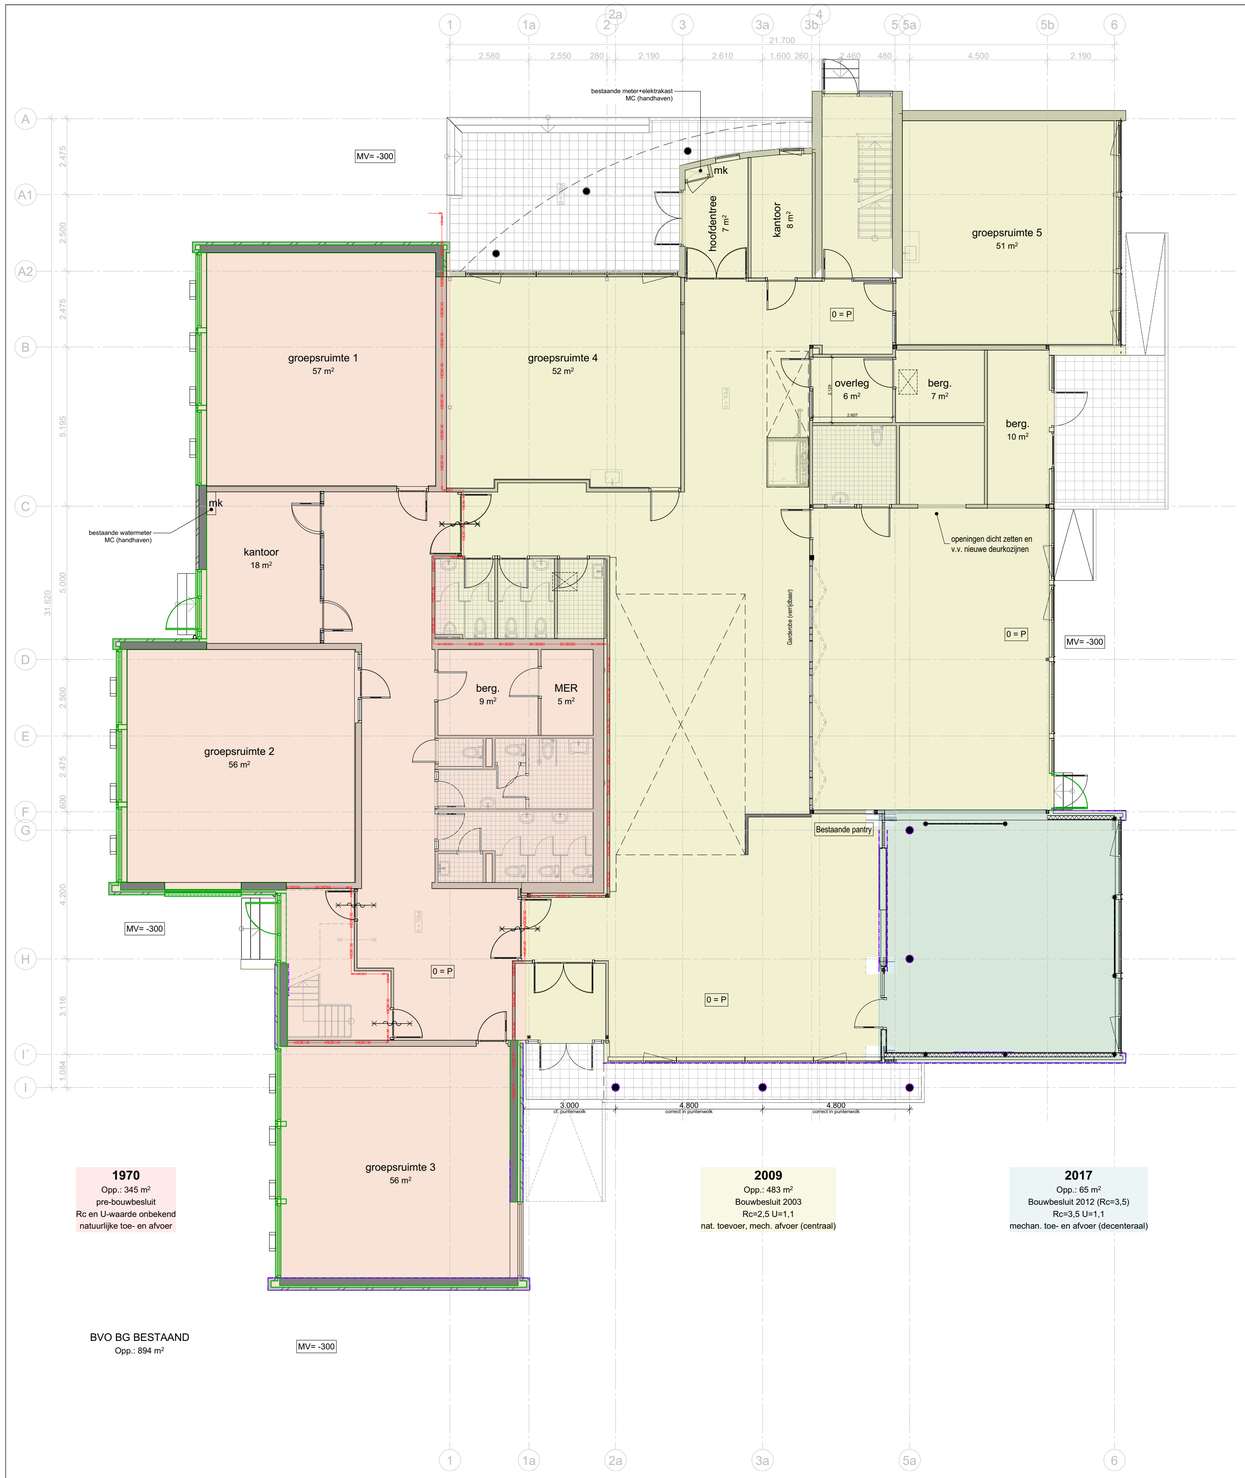

1970
Opp.: 345 m²
pre-bouwbesluit
Rc en U-waarde onbekend
natuurlijke toe- en afvoer

2009
Opp.: 483 m²
Bouwbesluit 2003
Rc=2,5 U=1,1
nat. toevoer, mech. afvoer (centraal)

2017
Opp.: 65 m²
Bouwbesluit 2012 (Rc=3,5)
Rc=3,5 U=1,1
mechan. toe- en afvoer (decenteraal)

BVO BG BESTAAND
Opp.: 894 m²

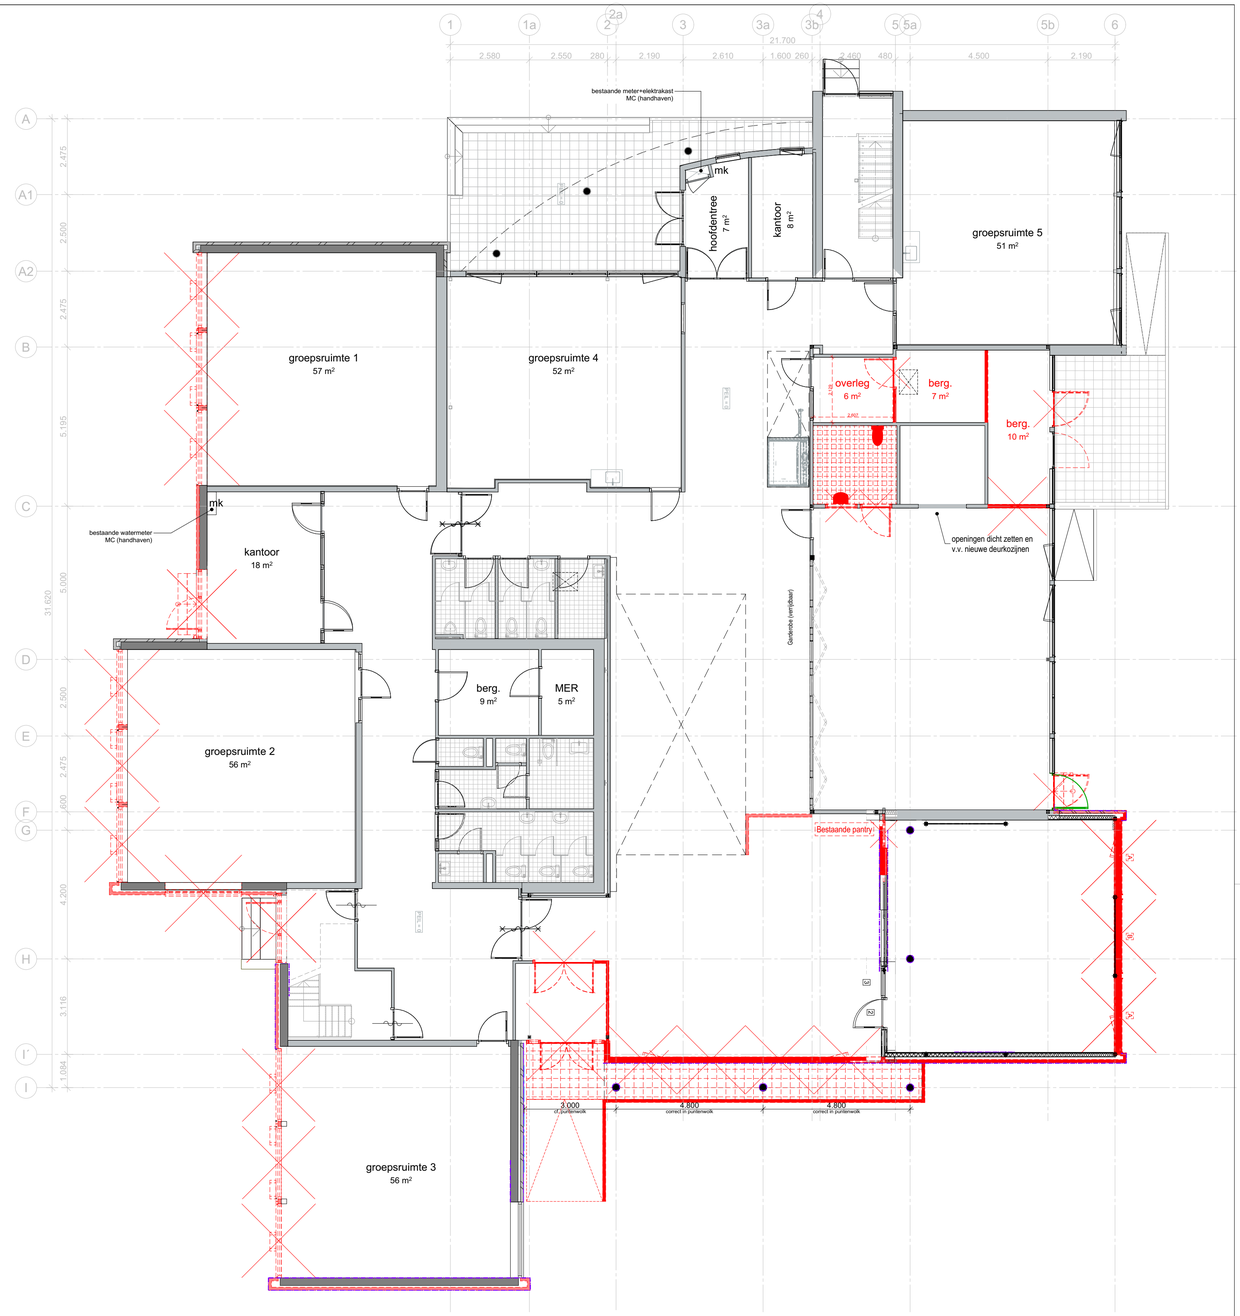

Adres: Reigerlaan 64,
2903 LL Capelle aan den IJssel

PEIL = BG-vloer bestaande Montessori-school, **P=1,23m - NAP** (cf. puntenwolk)

wijz. D	
wijz. C	
wijz. B	
wijz. A	
versie:	datum:

Constructie volgens opgave constructeur. Installaties volgens opgave installatie-adviseur. Bouwfysische gegevens volgens opgave bouwfysisch adviseur. Alle maten in het werk te meten en te controleren.

KC Meeuwensingel te Capelle aan den IJssel

Aanvraag omgevingsvergunning
datum: 25-09-2026
schaal: 1:100

1613 OV 11a

Plattegrond BG - bestaand en te sloop

FRENCKEN | SCHOLL
ARCHITECTEN
Petrus Regoutplein 1F01- 6211 XX Maastricht - T: 043.350 29 40 - www.frenckenscholl.nl