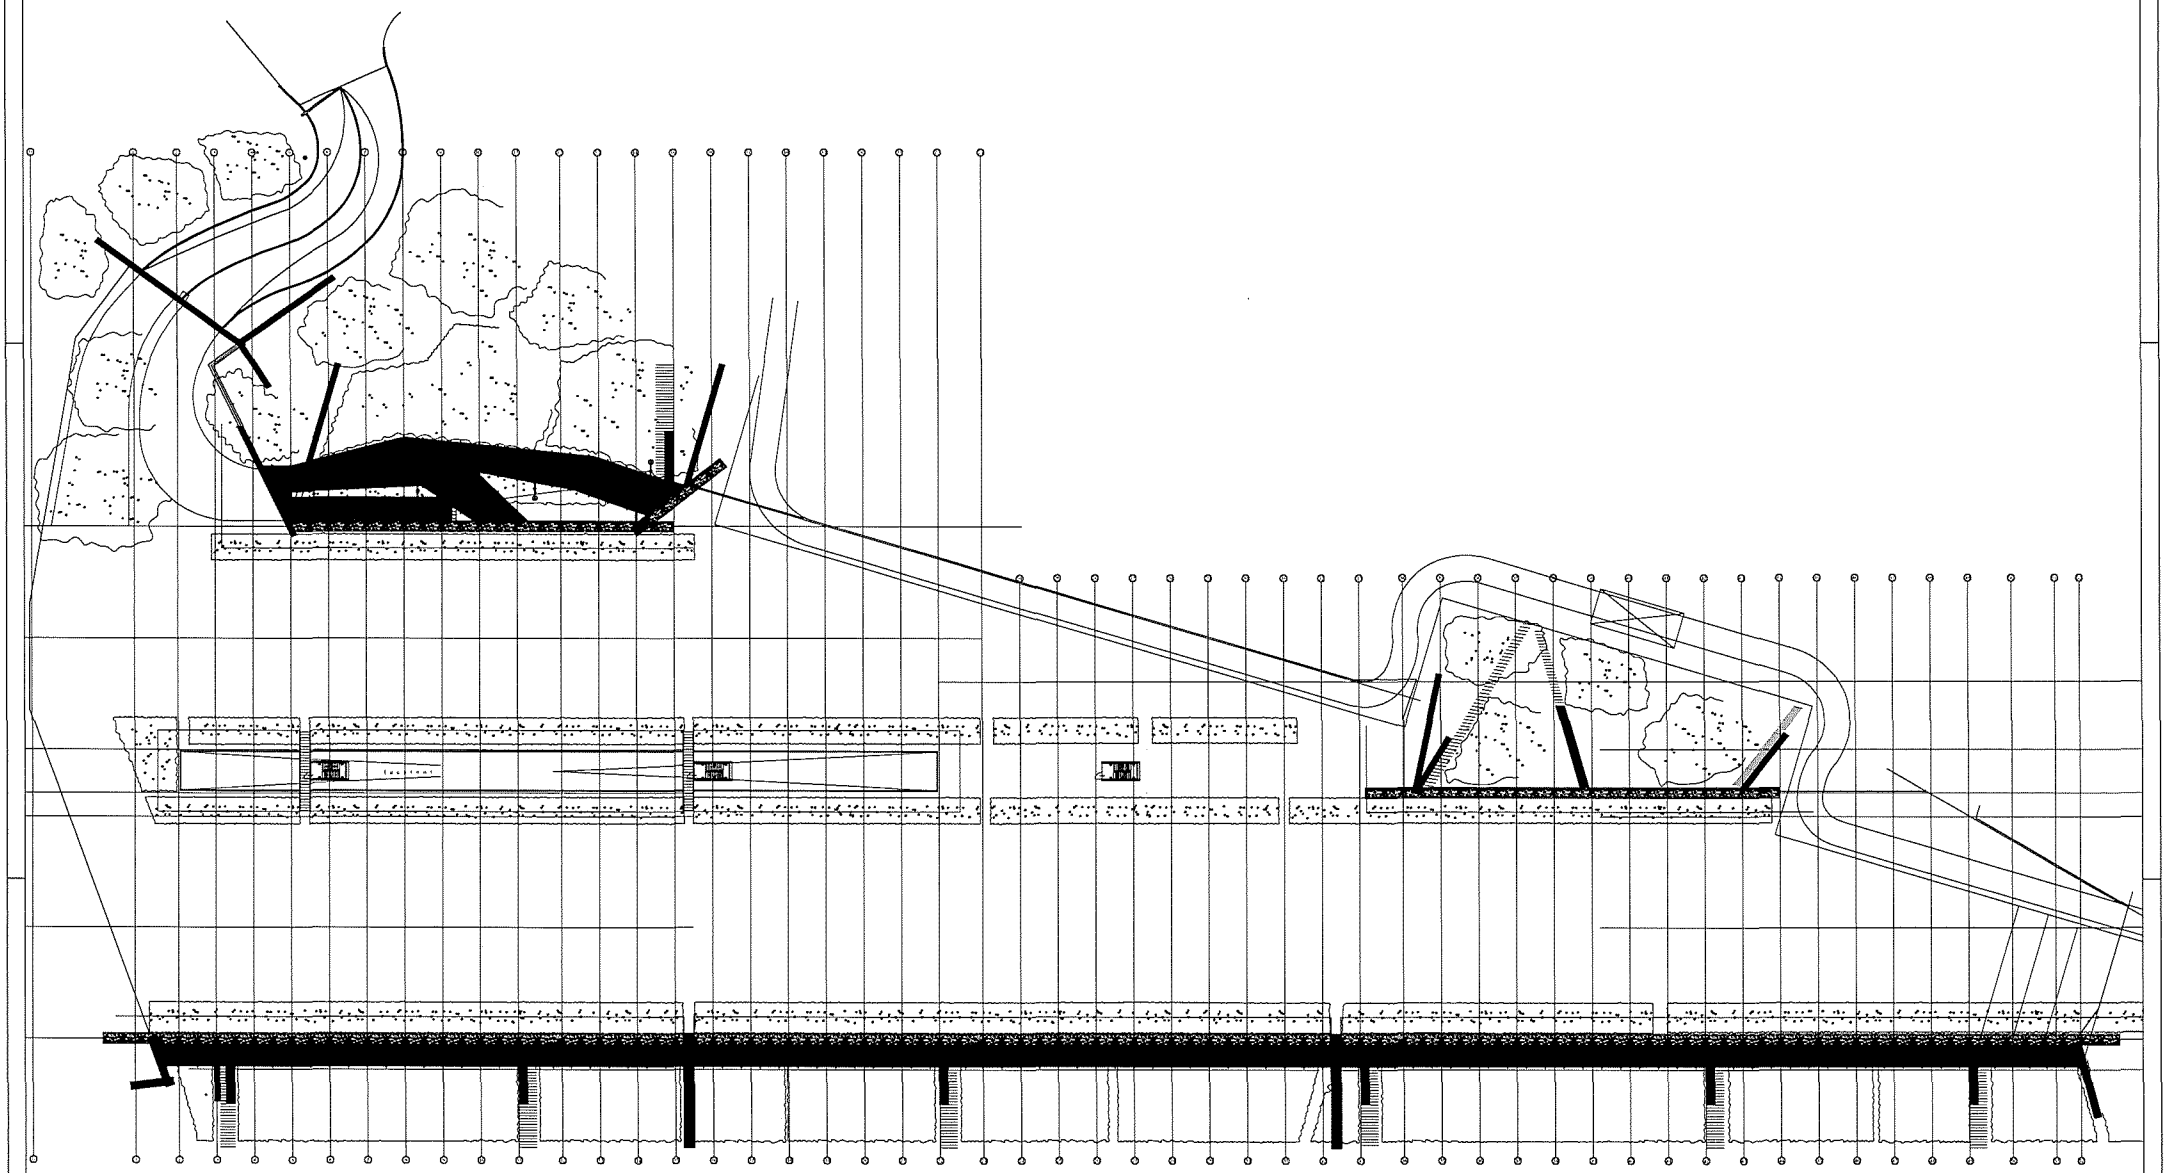



Plattegrond nivo 00

Gemeente Sittard-Geleen

Cluster Ruimtelijke Projecten en Beheer
Team Beheer
Postbus 18
6130 AA Sittard-Geleen

Adres	Dr. H.v.d. Hoffplein
Plaats	Geleen
Omschrijving	Bouwkundige plattegrond Nivo 00

Schaal	1:250
Form.	A0
Get.	nvdl
Datum	16-09-2015
Bouw.	2017.0211
Pnt./v.	3401/511

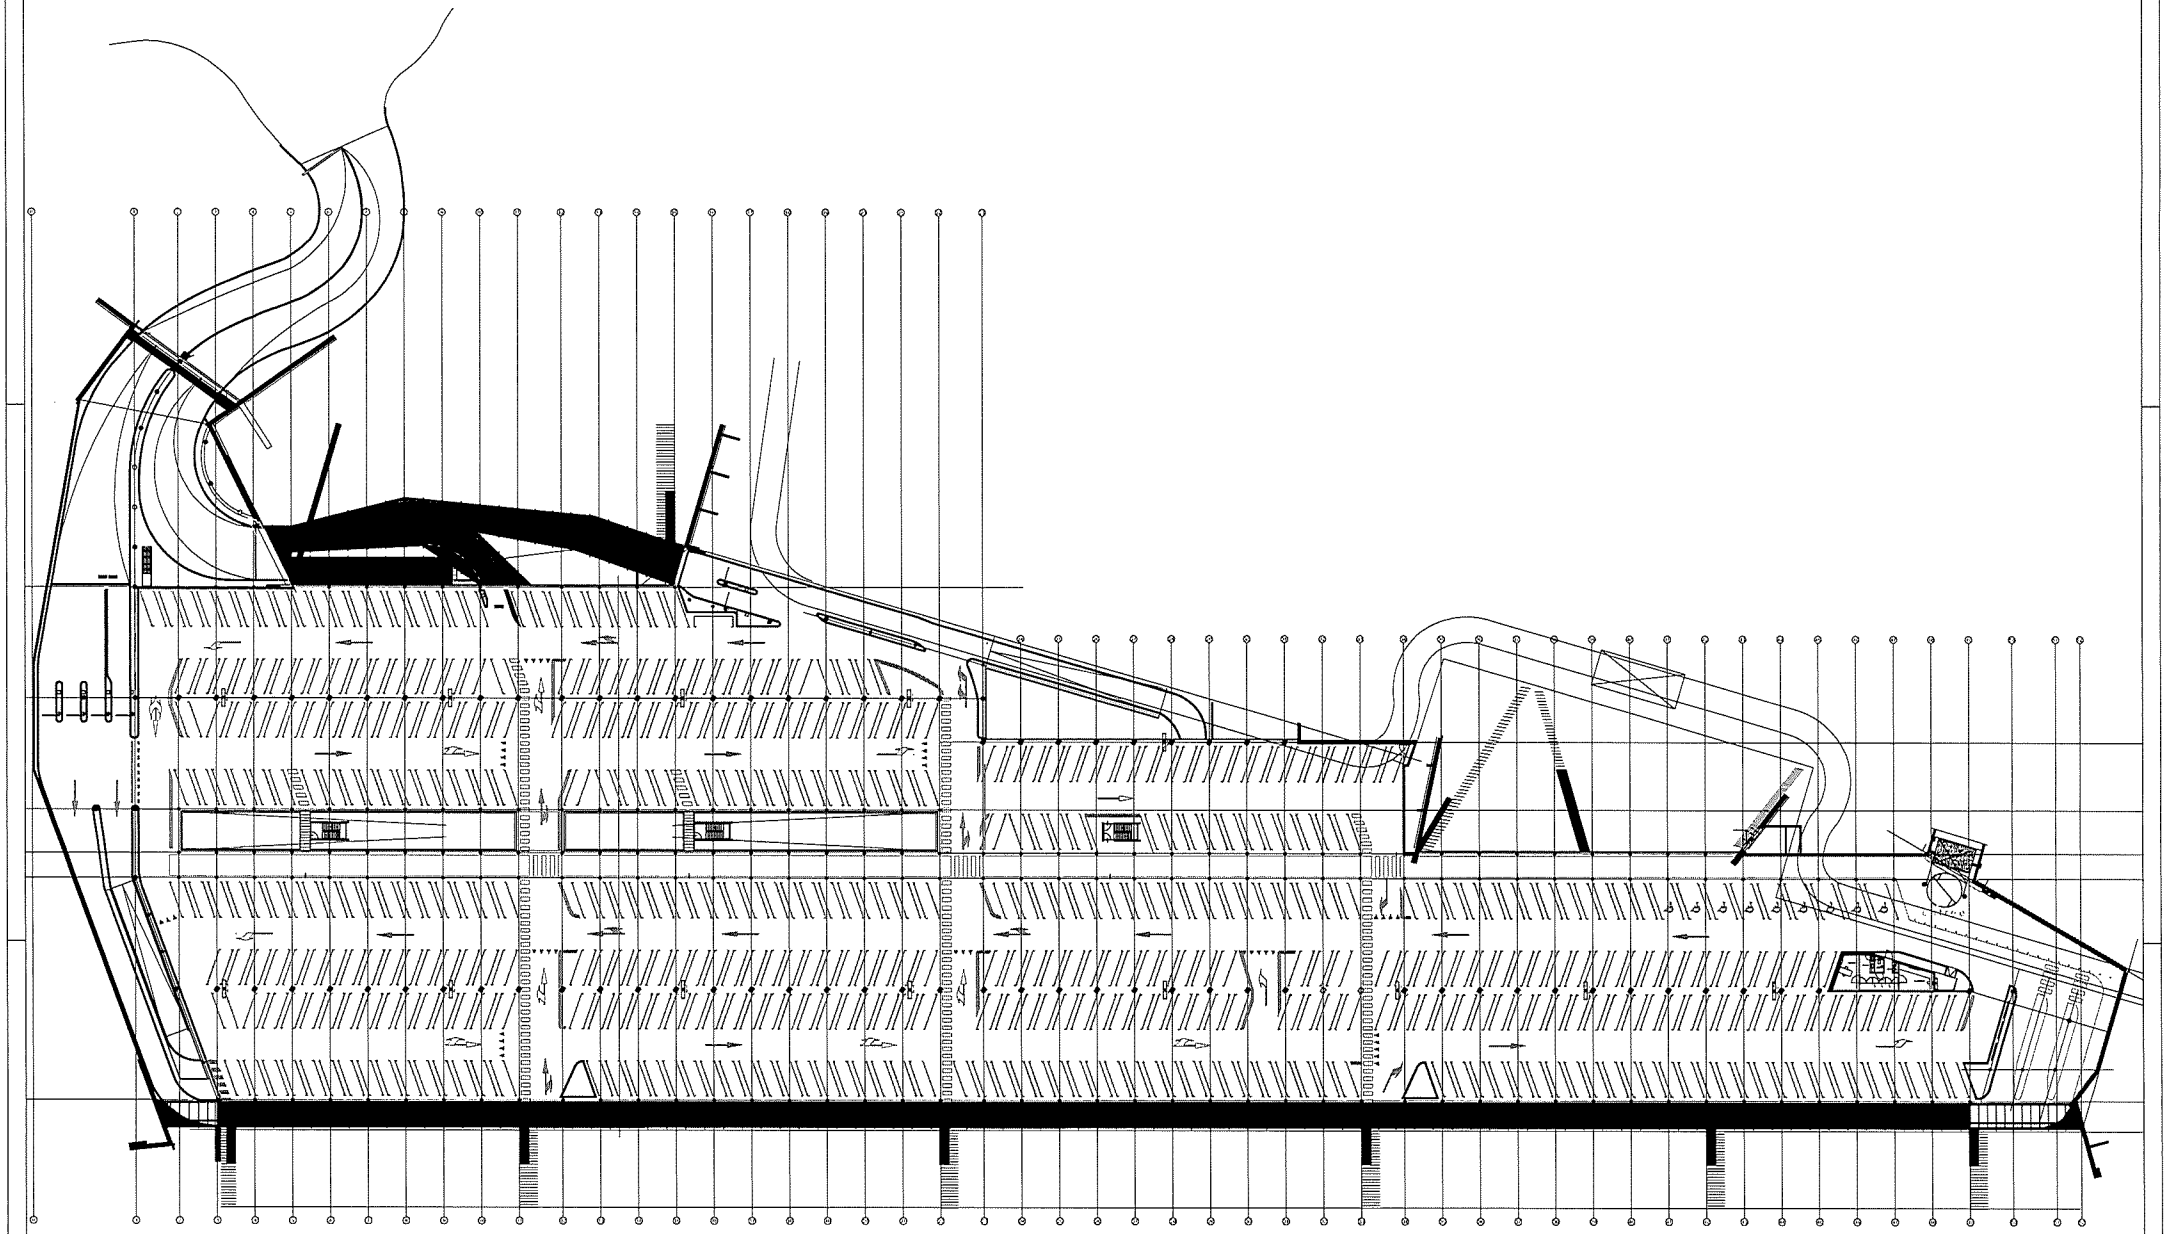


Plattegrond nivo -1

Gemeente Sittard-Geleen

Cluster Ruimtelijke Projecten en Beheer
Team Beheer
Postbus 16
6130 AA Sittard-Geleen

Adres	: Dr. H.v.d. Hoffplein
Plaats	: Geleen
Omschrijving	: Bouwkundige plattegrond Nivo -1
	-

Schaal	: 1:250
Form.	A0
Get.	: rhvB
Datum	: 14-09-2015
Bw.nr.	: 2017.0211
Prj.nr.	: 54611511

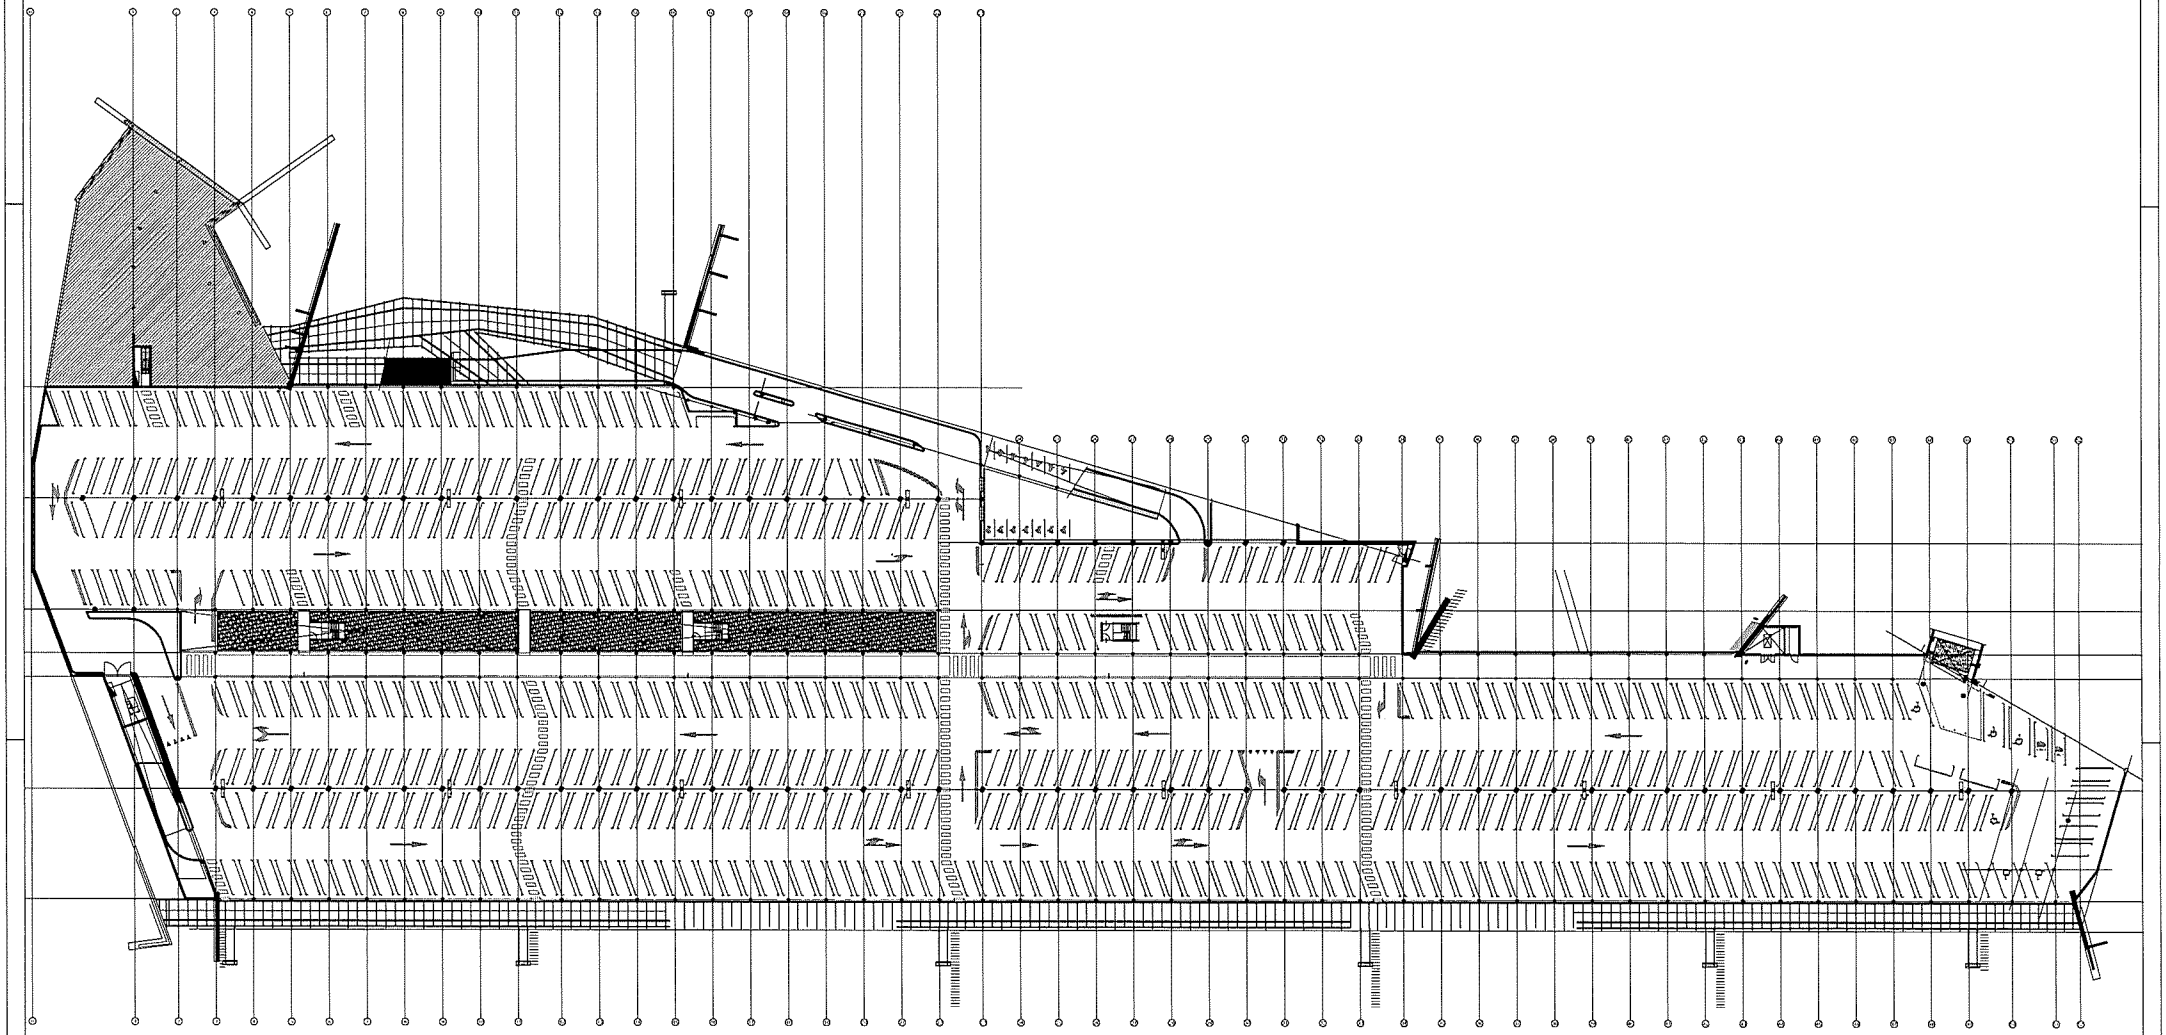

Plattegrond nivo -2

Gemeente Sittard-Geleen	Cluster Ruimtelijke Projecten en Beheer Team Beheer Postbus 18 6130 AA Sittard-Geleen
Adres : Dr. H.v.d. Hoffplein Plaats : Geleen Omschrijving : Bouwkundige plattegrond Nivo -2 -	Schaal : 1:250 Form: A0 Get. : mm Datum : 14-09-2018 Bouw. : 2017.0211 Prouw. : 54611511

"e.g. copyright notice"