

details schaal n.v.t.

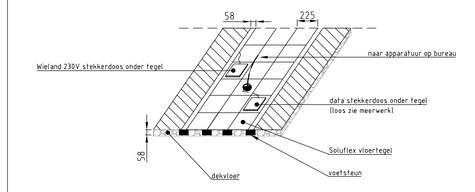



detail vloergoot (Soluflex)

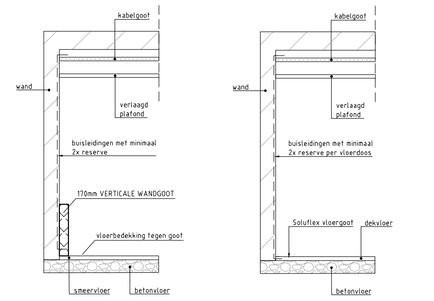

detail zak/ stijgen

fbv zakgoot kolommen zie tekening: UGO-PO-01 AGS Detail-01 28-03-2012

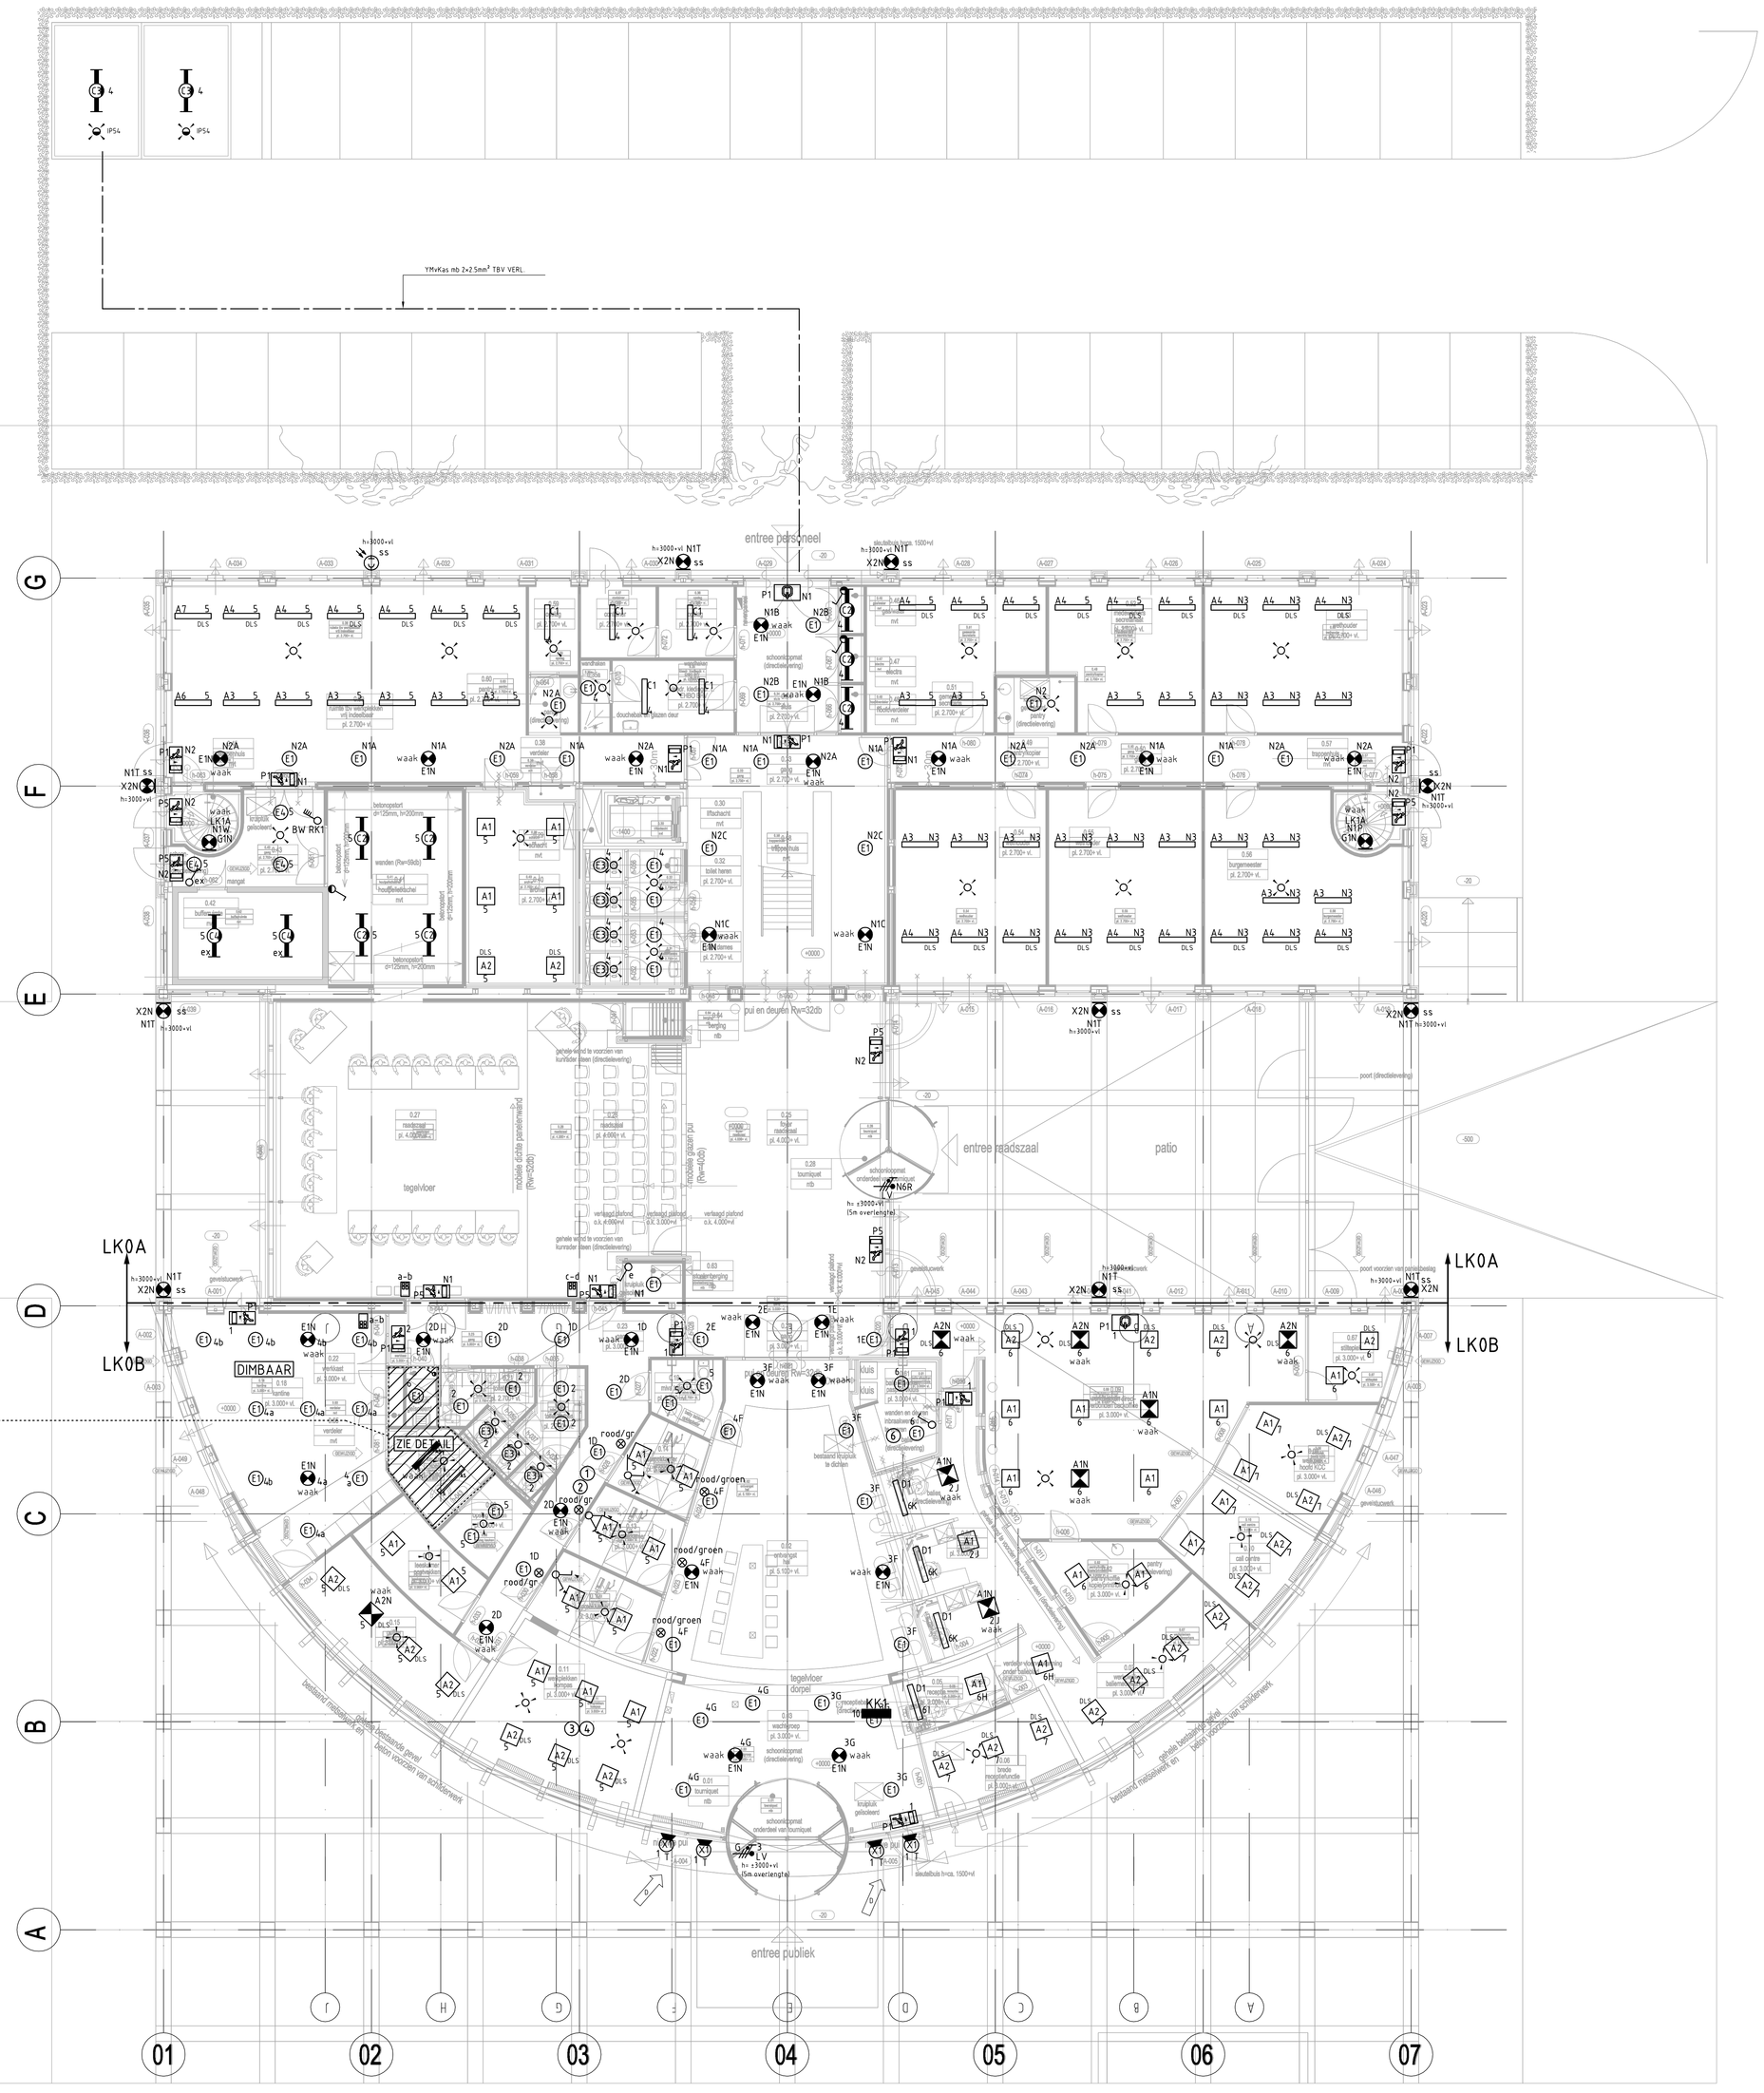

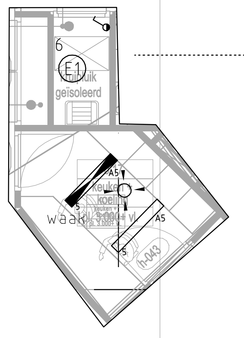

Detail meterkast, werkkast, ruimte 0.17 (schaal 1:50)

Vermogenscodelijst

Vermogenscode	Omschrijving
ALG	Wid's algemeen
BK	Buiskachel
BMC	Brandmeldcentrale
BMP	Brandmeldpaneel
BO	Boiler
CB	Centrale inbraakbeveiliging
CS	Combi steam
EA	Elektrische auto
EF	Elektrische fiets
EV	Evenementen
EZ	Wid Energiezuil
FE	Festiviteiten
FR	Frituur
FV	Feest verlichting
HO	Horeca
IBC	Inbraakcentrale
KA	Koffie automaat
KA	Koffie automaat
KC	Keelcel
KK	Koelkast
KM1	Koelmachine algemeen
KM2	Koelmachine archief
KO	Kopieerapparaat
KP	Koolpoolaarde
LFT	Lift
LV	Ledverlichting (ibl)
LW	Licht waring
MA	Magnetron
MOB	Mobile bar
NA	Naamsaanduiding
NP	Nevenpaneel
NSA	Noodstroomaggregaat
P	
PK	Patchkast
PR	Printer
PZ	Parkeerzuil
RES	Reserve
RK1	Regelkast 1 Houtpalletkachel
RK2	Regelkast 2 HVAC
SB	Steam bevochtiger
SC	Scherm
TGC	Toegangs controle
TNG	Tourniquet
UO	Urinoir
VCO	Vloercontactdoos
VD	Vloerdoos
VNT	Ventilator
VR	Vriezer
VWK	Vaatwasser
VW	Vaatwasser
WCO	Wandcontactdoos
WP	Werkplekken
ZW	Zen waring

①②③④⑥

Positie kabeldoos waar meeraderige kabel (12x2.5mm) is opgelast boven verlaagd plafond


MONTAGE HOOGTE

SCHOONMAAKCONTACTDOZEN :	h= 1050mm + vl.
OVERIGE STERKSTROOMCONTACTDOZEN :	h= 1050mm + vl.
SCHAKELAARS :	h= 1050mm + vl.
SCHAKELMATERIAAL BOVEN AANRECHTEN :	h= 1200mm + vl.
SCHAKELMATERIAAL BOVEN WERKBLADEN :	h= 1200mm + vl.
AFSTELDRUKKNOP MINDERVALIDETOILET :	h= 1050mm + vl.
OPROEPTREKCONTACT MINDERVALIDE TOILET	h= 1050mm + vl.
OPROEPTREKCONTACT MINDERVALIDE MET KOORD :	h= 400mm + vl.
HANDBRANDMELDERS, IN DEUR BRANDSLANGHASPELKAST :	h= 1500mm + vl.
WANDTOESTEL TELEFOON :	h= 1500mm + vl.
DEURHAAKBEETCONTACT :	h= 2300mm + vl. (in boven dorpel kozijn)
SIGNAALLAMP MINDERVALIDETOILET :	h= 2250mm + vl.
LUIDSPREKERS :	in plafond
TREKSCHAKELAARS :	h= 2500mm + vl.
BEWEGINGSDETECTOREN T.B.V. INBRAAKSIGNALERING :	h= 2500mm + vl. (of 200mm onder (verl.) plaf.)
SLOW-WHOOPS :	h= 200mm onder (vert.) plafond

- ARMATUURPLAN IS GEBASEERD OP FABRIKAAT FAGERHULT
- MW. 105, HET MEERWERK M.B.T. WIJZ. ARMATUURPLAN IS NOG GEEN OPDRACHT

nd

RENVOOI:

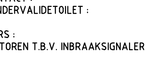

ONDERLEGGER NIEUWBOUW 18-09-2012
ONDERLEGGER OUDBOUW 11-09-2012
ONDERLEGGER PLAFOND 01-06-2012

Copyright ©BURGERS ERGON Form AG Drawing by AutoCAD

HUISMAN & VAN MUIJEN
adviseur installaties
Dr.v.Rooij
Tel.: 073-6421255
Email: huismanvanmuijen@hetnet.nl
Eindhoven

18-7-2013	D	Bijlament Voedingsing	EVS
15-4-2013	C	Aanpassing Meterkast aangepast	MJN
15-8-2013	A	Rev.voorstel Meterkast	MJN
datum:		wijziging:	getekd:

schaal: 1:100
datum: 25-1-2013
getekend: MJN
gezien: WJN

onderwerp:
Lichtinstallatie
Beganegrond + Terrein

project:
Gemeentehuis Voerendaal

heijmans

projectnummer: 28213092
tekeningnummer: EL-010-00-00
status: Revisie
bladnummer: