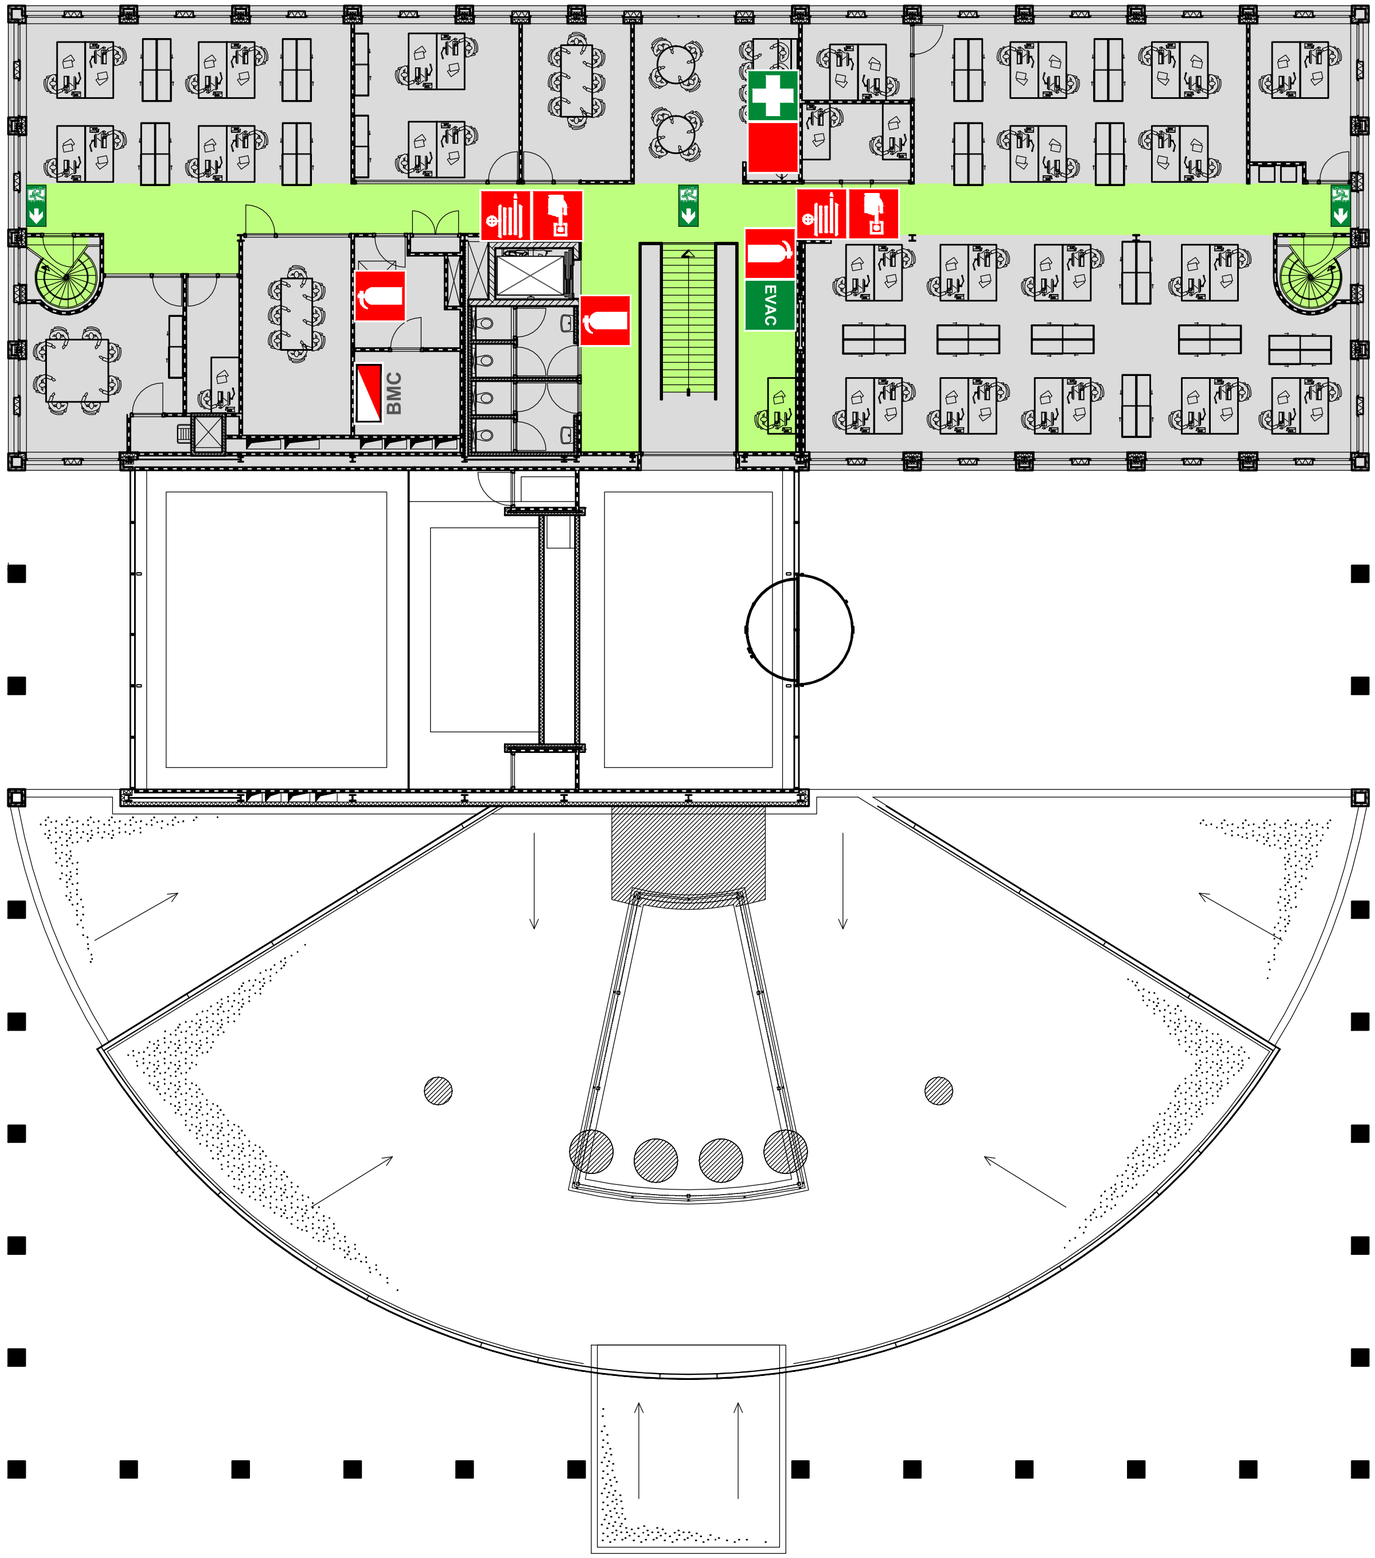


SYMBOLENOVERZICHT	
	Handbrandmelder
	Deurontgrendeling
	Brandslanghaspel
	Draagbaar blustoestel
	Blusdeken
	E.H.B.O. Koffer
EVAC	Evacuatiematras
BMC	Brandmeldcentrale
	Lift

Gemeente Voerendaal

Raadhuisplein 1
6367 ED Voerendaal

Tekening nr. 1e verdieping
Schaal 1:100

Paraaf: R. Vreuls
Datum: 15-05-2018

VEILIGHEIDS CENTRUM LIMBURG

ERVARING LEERT ...

Veiligheidscentrum Limburg B.V.
Industriestraat 6 - 6361 HD Nuth / Postbus 22192 - 6360 AD Nuth / Tel: 045 - 52 48 280 / Fax: 045 - 52 48 289
KvK 14033630 / BTW-nummer NL 8126.18.087.B01 / Rabobank 133212386 / IBAN NL 97 RABO 0133212386
info@veiligheidscentrumlimburg.nl / www.veiligheidscentrumlimburg.nl