

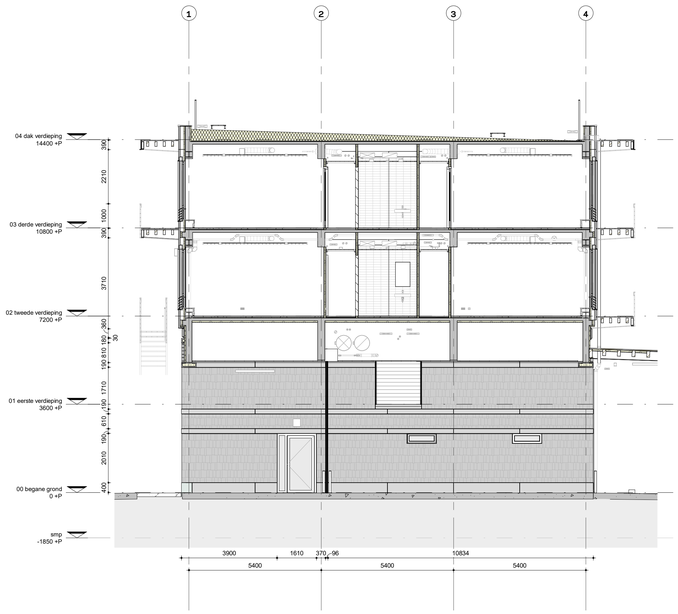



302B

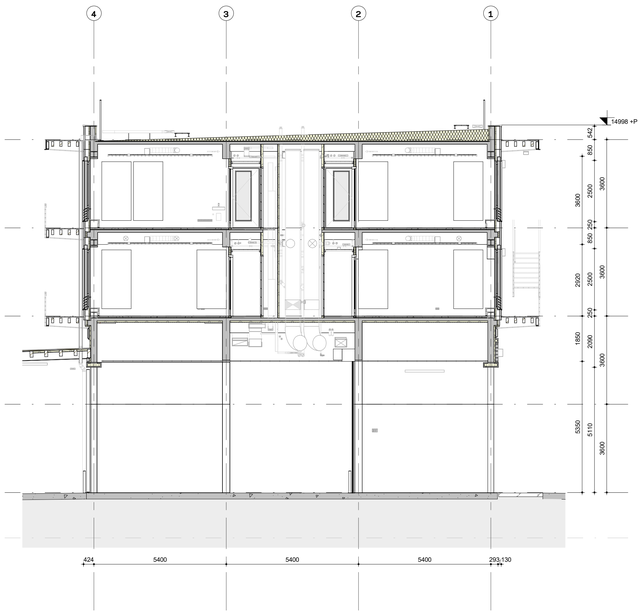

302C

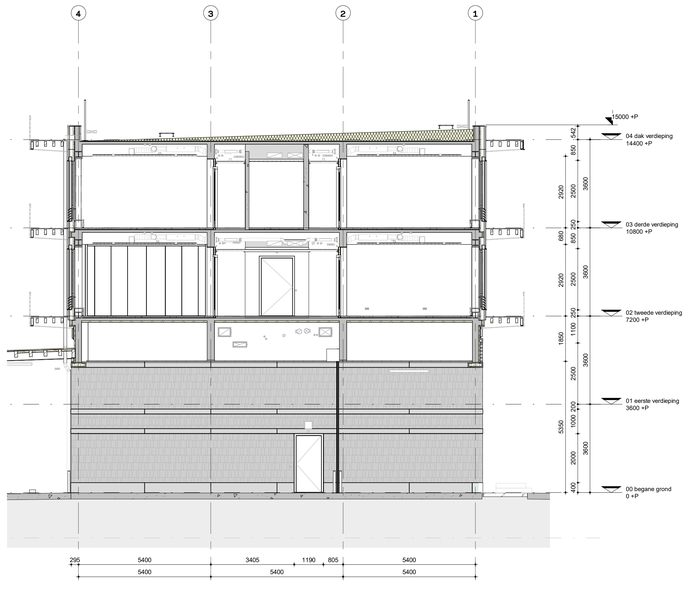

302D

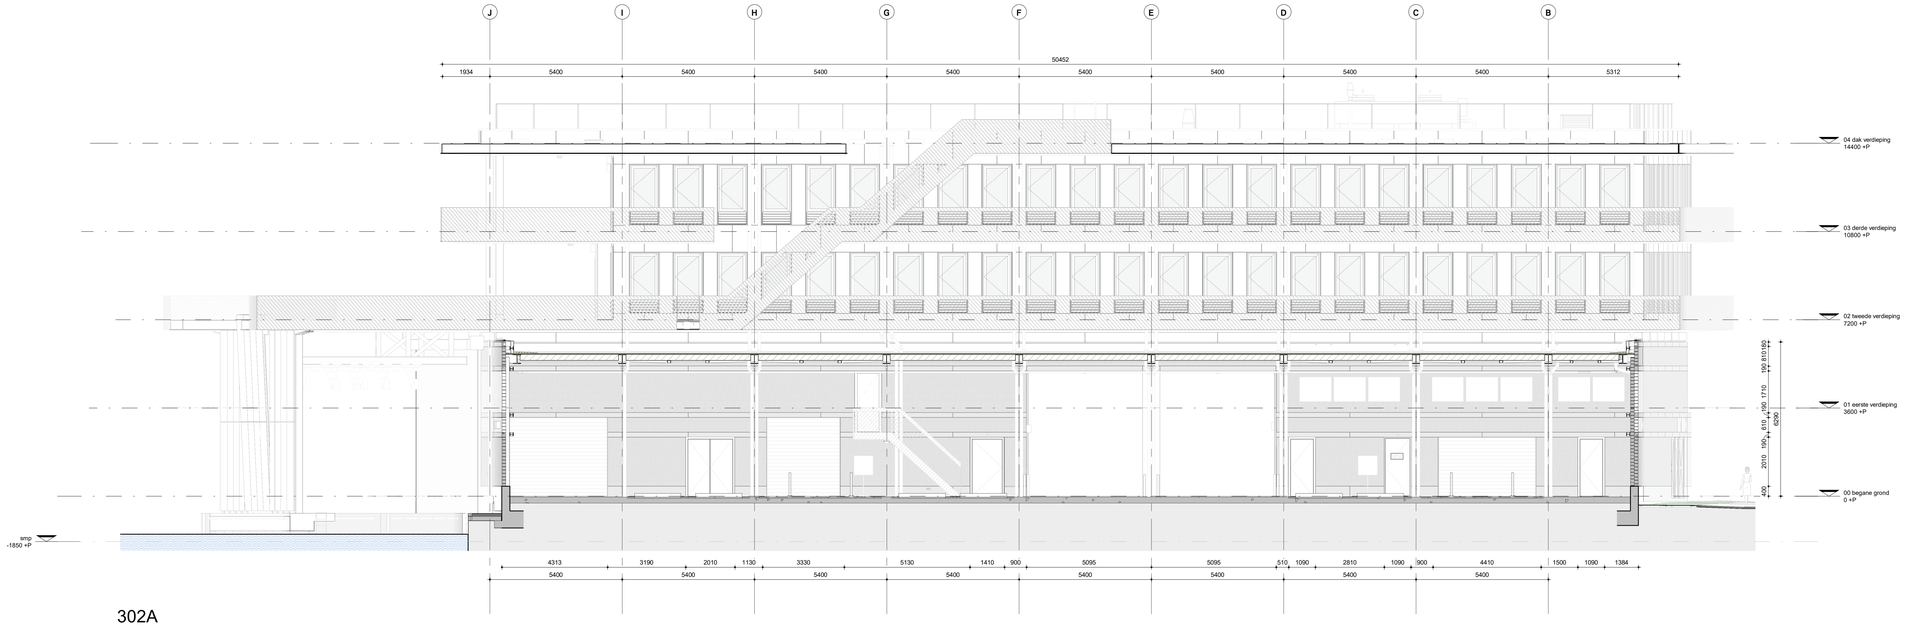

302A

RENVOOI

ALGEMEEN BOUWKUNDIG

	PEIL 0 = 1.850mm + SMP	23 lift 5.0 m² (3.0 m³)	- ruimtenummer cf PVE - ruimtenaam - oppervlakte + m³ conform PVE
10.800+P	peilmaat tov peil 0		
	Breezeblocks (gesloten, vzv relief)		vluchtwegaanduiding
	Breezeblocks (open)		brandslanghaspel (*slanglengte 20m², in garage 30m²*)
	HSB gevelelement		handbrandmelder
	leidingschacht (LS)		vul-/afnamepunt droge blusleiding
		NV	ruimte voorzien van noodverlichting
	deur		brandwerend/rookwerend
	deur brandwerend, zelfsluitend		30 minuten brandwerend
			60 minuten RA brandwerend
	raam, vzv te openen deel		60 minuten R200 brandwerend

BINNENWANDEN en DEUREN

	constructieve betonwand		30 minuten zelfsluitende brandwerende deur met kozijn; dagmaat minimaal 900 mm.
	betonblokken, volgestort		60 minuten zelfsluitende brandwerende deur met kozijn; dagmaat minimaal 900 mm.
	betonblokken, hol		zelfsluitende niet-brandwerende deur
	metalstud scheidingswand vzv enkele en dubbele beplating		60 minuten brandwerend vast raam
	metalstud voorzetwand vzv enkele en dubbele beplating		beglazing binnendeuren en -kozijnen dient letselbeperkend uitgevoerd te worden
	wanden toiletten en douches voorzien van plafondhoog tegelwerk		

VERWIJZINGEN en DOCUMENTEN

Buitentrappen:
Optrede 189mm
Aantrede 240mm

Hoofdtrap binnen:
Optrede 180mm
Aantrede 240mm

Hekwerken:
hoogte 1000mm + bk loopvlak
belasting 0,8 kN/m²

Inbraakwerendheid bereikbare geveldelen:
weerstandsklasse 2

Orkaanbestendigheid:
gevelkozijnen en -deuren uitgevoerd conform HVHZ classificatie, wind zone 4 (ASTM 1996)

Bouwfysica, akoestiek en brandveiligheid:
conform separate rapportage Deerns (project 6945); inclusief daglichtberekening en isolatiewaarden

Constructie: conform separate tekeningen en berekeningen IMd (project 5503)

Installaties: conform separate tekeningen en berekeningen Deerns (project 6945)

Tersein: conform separate tekeningen en berekeningen RVB engineering (project 2601004)

Aanduiding gebruiksfunctie, verblijfsgebieden en verblijfsruimten: zie tekeningenboekje B700.

Integrale toegankelijkheid:
verblijfsruimtes 2^/3^ verdieping en miva 3^ verdieping zijn integraal toegankelijk. voor mindervaliden


Gebouwgebonden veiligheidsvoorzieningen:
Zie separate V&G checklist ontwerpfase
en separate tekeningen B900.

MATERIALEN BUITENGEVELS

basement verdieping 0-1 en stallingsgarage
1. breezeblocks beton,open vzv patroon, gele aardetint
2. breezeblocks beton, dicht vzv patroon, gele aardetint
3. prefab betonnen spiekbanden, gepigmenteerd
4. zichtbeton, blauw gepigmenteerd
5. aluminium kozijnen, poedercoat in gele aardetint
kozijnen uitgevoerd cf HVHZ orkaanbestendigheid
6. aluminium roosterdeuren, poedercoat gele aardetint

kantoren verdieping 2-3
7. vezelcementplatenbeplating met zichtbare bevestiging, gele aardetint
8. aluminium kozijnen, poedercoat gele aardetint
aluminium kaders vzv vaste zonwering, poedercoat gele aardetint;
kozijnen uitgevoerd cf HVHZ orkaanbestendigheid
9. bedienbare zonwering op oost-, zuid- en westgevel, kleur en uitvoering cf rapport bouwfysica

trappen, rondgang en luifels
10. stalen trap met open treden, poedercoat gele aardetint
11. balustrades 1000mm hoog, 0,8kN/m:
stalen strips, poedercoat in gele aardetint
indien nodig aanvullend vzv stalen gaasnet
12. onderzijde omloop kunststof rooster
13. open stalen omloop, aluminium zetwerk, poedercoat in gele aardetint
14. HWA rond 125mm, langs de gevel
15. klimwand botenhuis; stalen beplating met zichtbare bevestiging, matine-lak in gele aardetint
16. schaduwvoeg, aluminium zetwerk, poedercoat in donkere tint

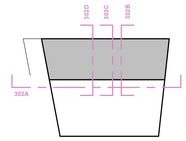

Definitief

N

datum 17-07-2026

TO-B302 **aanzicht - binnengevels basement**

opdrachtgever: Rijksvastgoedbedrijf, directie Vastgoedbeheer
projectmanager: Rob Meiboen

RVB project NR: 23960
RVB project naam: realisatie nieuwbouw Sint Maarten
V-code complex: SXM005PMPD
RVB object adres: Juancho Yrausquin Blvd 22 H, Philipsburg, Sint Maarten

V-code bouwwerk: SXM005PMPD_1
RVB object naam: Militair steunpunt

fase: TO schaal: 1:100 formaat: A1+

i.s.m.

BIM&BEYOND
Blaak 40 3011 TA Rotterdam bureau@bimandbeyond.nl +31 (0)10 498 92 22