
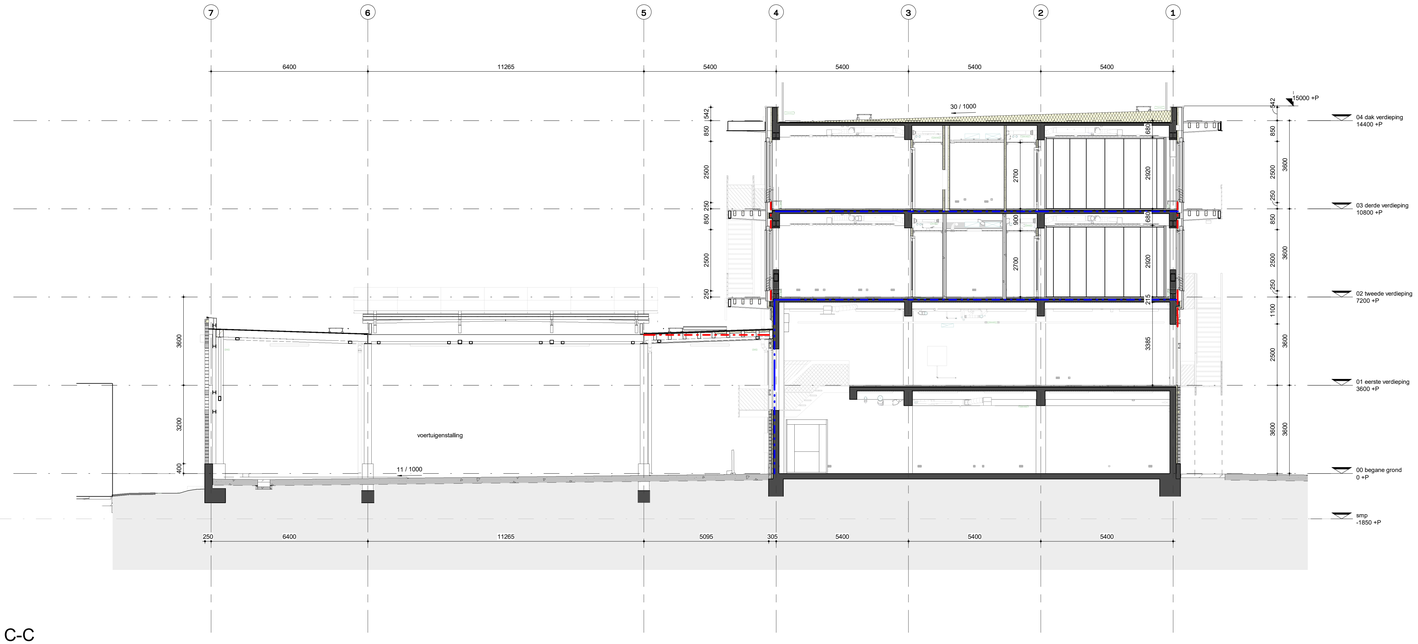


doorsnede C-C

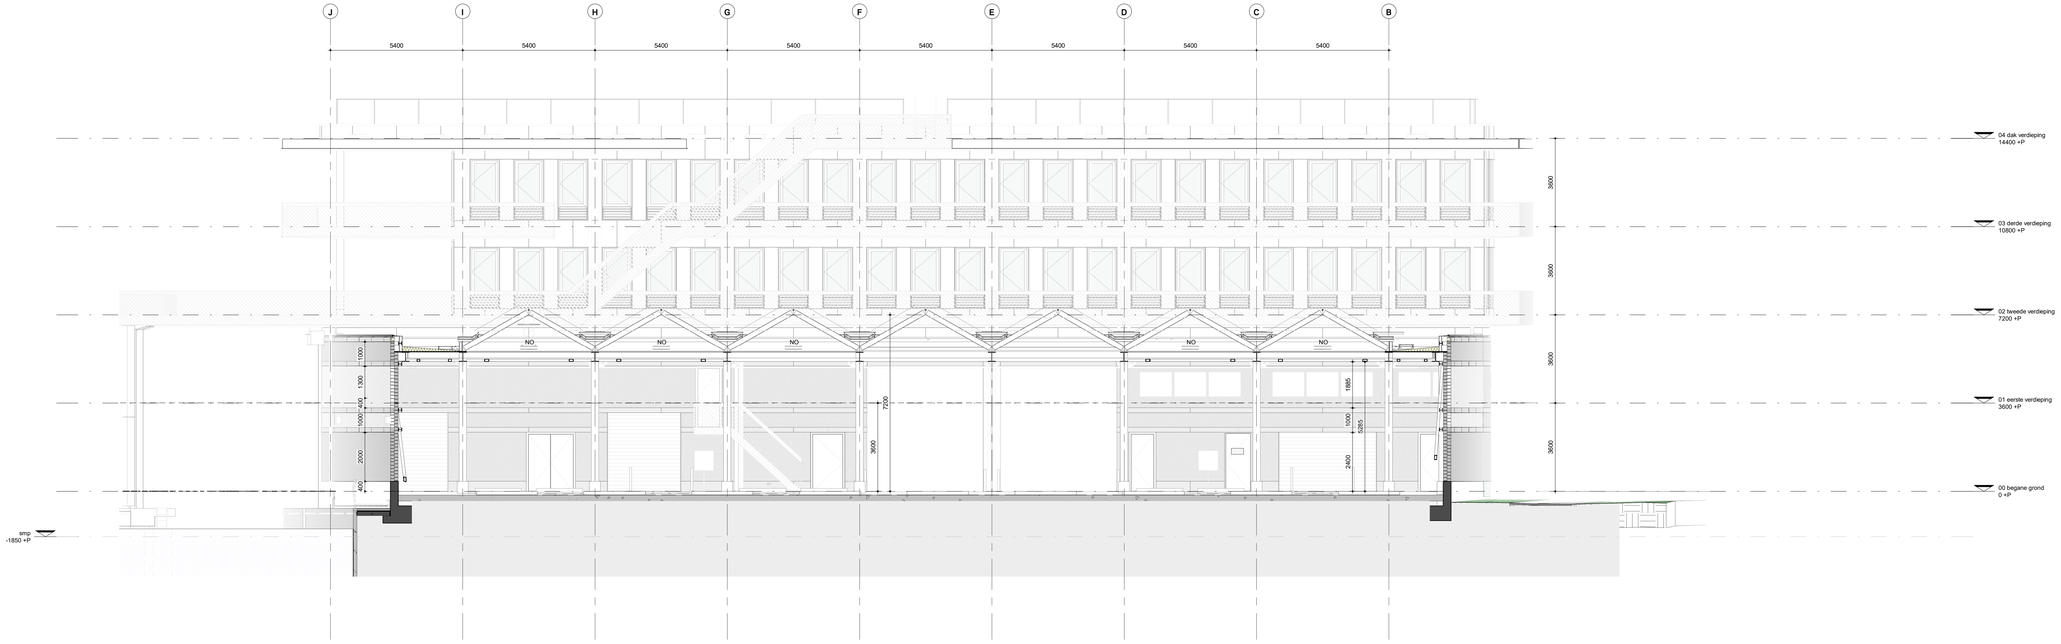

doorsnede D-D

RENVOOI

ALGEMEEN BOUWKUNDIG

PEIL 0 = 1.850mm + SMP

10.800+P — peilmaat tov peil 0

23 lift 5.0 m² (3.0 m³) — - ruimtenummer cf PVE - ruimtenaam - oppervlakte + m³ conform PVE

- Breezeblocks (gesloten, vzv relief)
- Breezeblocks (open)
- HSB gevelelement
- leidingschacht (LS)
- deur
- deur brandwerend, zelfsluitend
- raam, vzv te openen deel
- vluchtwegaanduiding
- brandslanghaspel (*slanglengte 20m², in garage 30m²*)
- handbrandmelder
- vul-/afnamepunt droge bluisleiding
- NV — ruimte voorzien van noodverlichting
- brandwerlift
- 30 minuten brandwerend
- 60 minuten RA brandwerend
- 60 minuten R200 brandwerend

BINNENWANDEN en DEUREN

- constructieve betonwand
- betonblokken, volgestort
- betonblokken, hol
- metalstud scheidingswand vzv enkele en dubbele beplating
- metalstud voorzetwand vzv enkele en dubbele beplating
- wanden toiletten en douches voorzien van plafondhoog tegelwerk

- 30 minuten zelfsluitende brandwerende deur met kozijn; dagmaat minimaal 900 mm.
- 60 minuten zelfsluitende brandwerende deur met kozijn; dagmaat minimaal 900 mm.
- zelfsluitende niet-brandwerende deur
- 60 minuten brandwerend vast raam

beglazing binnendeuren en -kozijnen dient letselbeperkend uitgevoerd te worden

VERWIJZINGEN en DOCUMENTEN

Buitentrappen:
Optrede 189mm
Aantrede 240mm

Hoofdtrap binnen:
Optrede 180mm
Aantrede 240mm

Hekwerken:
hoogte 1000mm + bk loopvlak
belasting 0,8 kN/m²

Inbraakwerendheid beklimbare geveldelen:
weerstandsklasse 2

Orkaanbestendigheid:
gevelkozijnen en -deuren uitgevoerd conform HVHZ classificatie, wind zone 4 (ASTM 1996)

Bouwfysica, akoestiek en brandveiligheid:
conform separate rapportage Deerns (project 6945); inclusief daglichttoetreding en isolatiewaarden

Constructie: conform separate tekeningen en berekeningen IMd (project 5503)

Installaties: conform separate tekeningen en berekeningen Deerns (project 6945)

Tersein: conform separate tekeningen en berekeningen RVB engineering (project 2601004)

Aanduiding gebruiksfunctie, verblijfsgebieden en verblijfsruimten: zie tekeningenboekje B700.

Integrale toegankelijkheid:
verblijfsruimtes 2^/3^ verdieping en miva 3^ verdieping zijn integraal toegankelijk voor mindervaliden


Gebouwgebonden veiligheidsvoorzieningen:
Zie separate V&G checklist ontwerpfase
en separate tekeningen B900.

MATERIALEN BUITENGEVELS

basement verdieping 0-1 en stallingsgarage
1. breezeblocks beton,open vzv patroon, gele aardetint
2. breezeblocks beton, dicht vzv patroon, gele aardetint
3. prefab betonnen spekbanden, gepigmenteerd
4. zichtbeton, blauw gepigmenteerd
5. aluminium kozijnen, poedercoat in gele aardetint kozijnen uitgevoerd cf HVHZ orkaanbestendigheid
6. aluminium roosterdeuren, poedercoat gele aardetint

kantoren verdieping 2-3
7. vezelcementbeplating met zichtbare bevestiging, gele aardetint
8. aluminium kozijnen, poedercoat gele aardetint aluminium kaders vzv vaste zonwering, poedercoat gele aardetint; kozijnen uitgevoerd cf HVHZ orkaanbestendigheid
9. bedienbare zonwering op zuid-, zuid- en westgevel, kleur en uitvoering cf rapport bouwfysica

trappen, rondgang en luifels
10. staken trap met open treden, poedercoat gele aardetint
11. balustrades 1000mm hoog, 0,8kN/m: staken strips, poedercoat in gele aardetint indien nodig aanvullend vzv staken gaasnet
12. onderzijde omloop kunststof rooster
13. dekken aardetimloop, aluminium zetwerk, poedercoat in gele aardetint
14. HWA rond 125mm, langs de gevel
15. klimwand botenhuis; staken beplating met zichtbare bevestiging, matine-lak in gele aardetint
17. schaduwvoeg, aluminium zetwerk, poedercoat in donkere tint

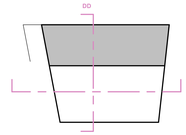

Definitief

N

datum 17-07-2026

TO-B311 **doorsnede - CC, DD**

opdrachtgever: Rijksvastgoedbedrijf, directie Vastgoedbeheer
projectmanager: Rob Meiboen

RVB project NR: 23960
RVB project naam: realisatie nieuwbouw Sint Maarten
V-code complex: SXM005PMPD
RVB object adres: Juancho Yrausquin Blvd 22 H, Philipsburg, Sint Maarten

V-code bouwerk: SXM005PMPD_1
RVB object naam: Militair steunpunt

i.s.m.

fase: TO schaal: 1:100 formaat: A1+

BIM&BEYOND
Blaak 40 3011 TA Rotterdam bureau@bimandbeyond.nl +31 (0)10 498 92 22