
AFDAK TBV BRANDSTOFTANKS WASPLAATS


- kolommen en liggers: hout, vierkant 200x200mm, termiet behandeld
- windverbanden: staafstaal ⌀20mm, wartels M20
- kolommen op betonvoet 200x200 plaatsen

- afdak vzv tentzeil aan boven- en achterzijde, afneembaar ivm stormw
- bevestigingsmiddelen tbv tentzeil niet aangegeven


DETAIL VOET
- betonpoer 200x200x200, dmv stekeinden gekoppeld aan betonplaat
- houten kolom 200x200, vzv voetplaat t=10, 4 ankers M16 en schetsp
  tbv aansluiting windverbanden

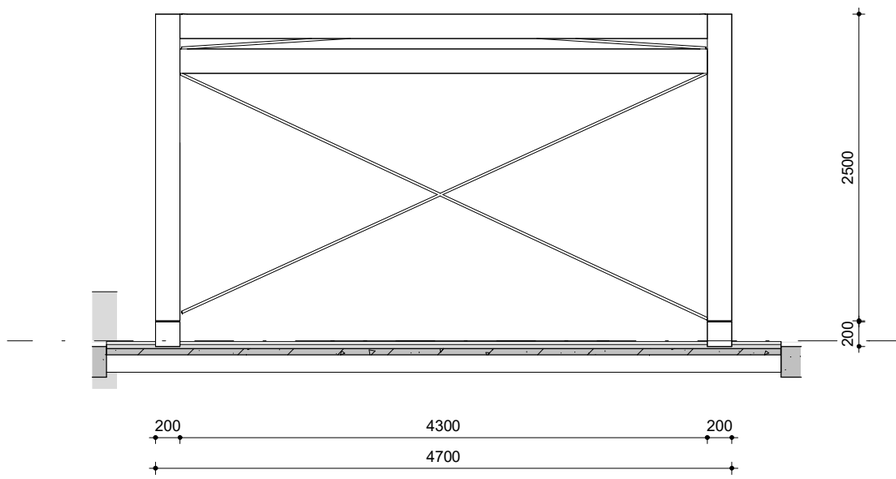


vooraanzicht

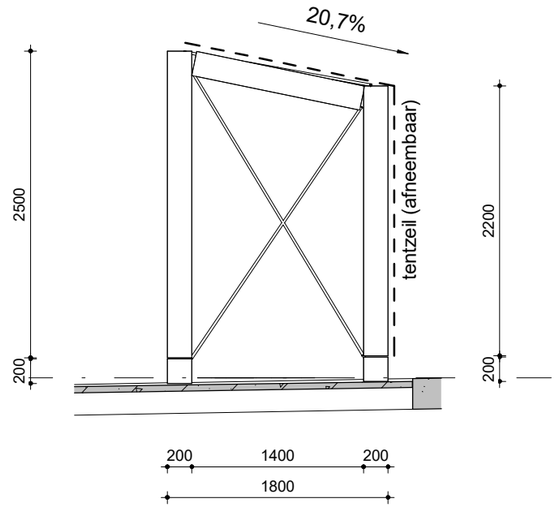


zijaanzicht

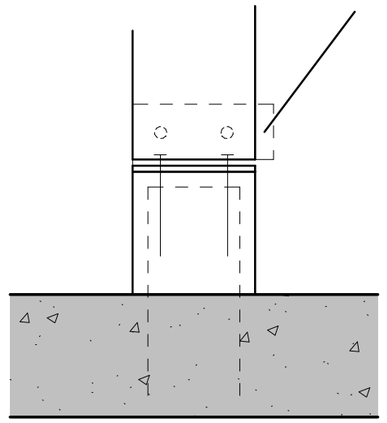

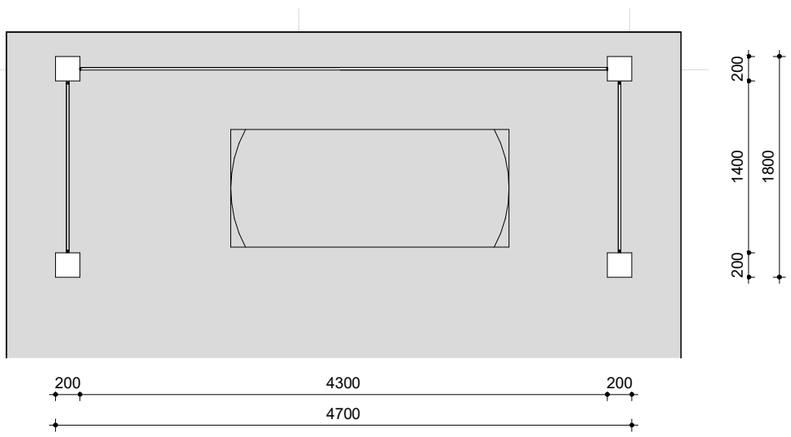

plattegrond

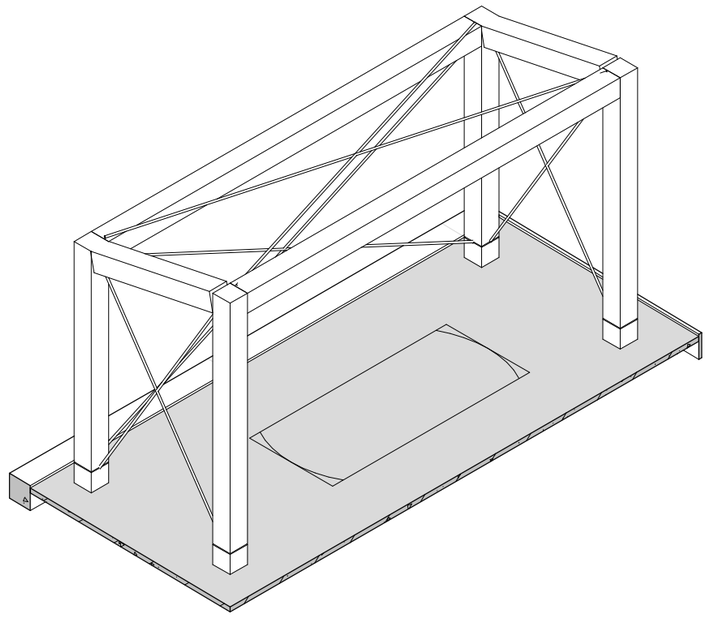

Definitief

datum 17-07-2026

TO-B353 afdak brandstoftanks

opdrachtgever: Rijksvastgoedbedrijf, directie Vastgoedbeheer
projectmanager: Rob Meloen

RVB project NR: 23960
RVB project naam: realisatie nieuwbouw Sint Maarten
V-code complex: SXM005PMPD
RVB object adres: Juancho Yrausquin Blvd 22 H, Philipsburg, Sint Maarten
V-code bouwwerk: SXM005PMPD_1
RVB object naam: Militair steunpunt

i.s.m.

fase:TO schaal 1:50 formaat A3

BIM&BEYOND
Blaak 40 3011 TA Rotterdam t.dam@bimandbeyond.nl +31(0)10 498 92 22