


K4 / K3
K4 / K3

K4 = kolom boven de vloer
K3 = kolom onder de vloer

In het werk gestort beton d=250, tenzij anders aangegeven

Voor constructieve uitgangspunten zie rapport 5503-TO-01.
Peil b.k. afgewerkte BG-vloer = Peil 0+ = 1850+ Sint Maarten Peil.
Vorm en afmeting trappen en bordessen conform tekening Bim & Beyond.

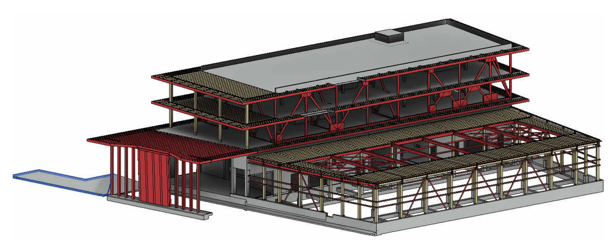

N

datum 03-11-2026

5503-TO_001V Plattegrond begane grond - kantoor

opdrachtgever: Rijksvastgoedbedrijf, directie Vastgoedbeheer
projectmanager:

RVB project NR: 23960
RVB project naam: realisatie nieuwbouw Sint Maarten
V-code complex: SXM005PMDP
RVB object adres: Juancho Yrausquin Blvd 22 H, Philipsburg Sint Maarten
V-code bouwwerk: SXM005PMDP_1
RVB object naam: Militair steunpunt

i.s.m.

fase: TO schaal: 1:50 formaat: A0++

IMd Raadgevende Ingenieurs
Piekstraat 77 3071 EL Rotterdam
imdbv@imdbv.nl
+31 (0)10 2012360