
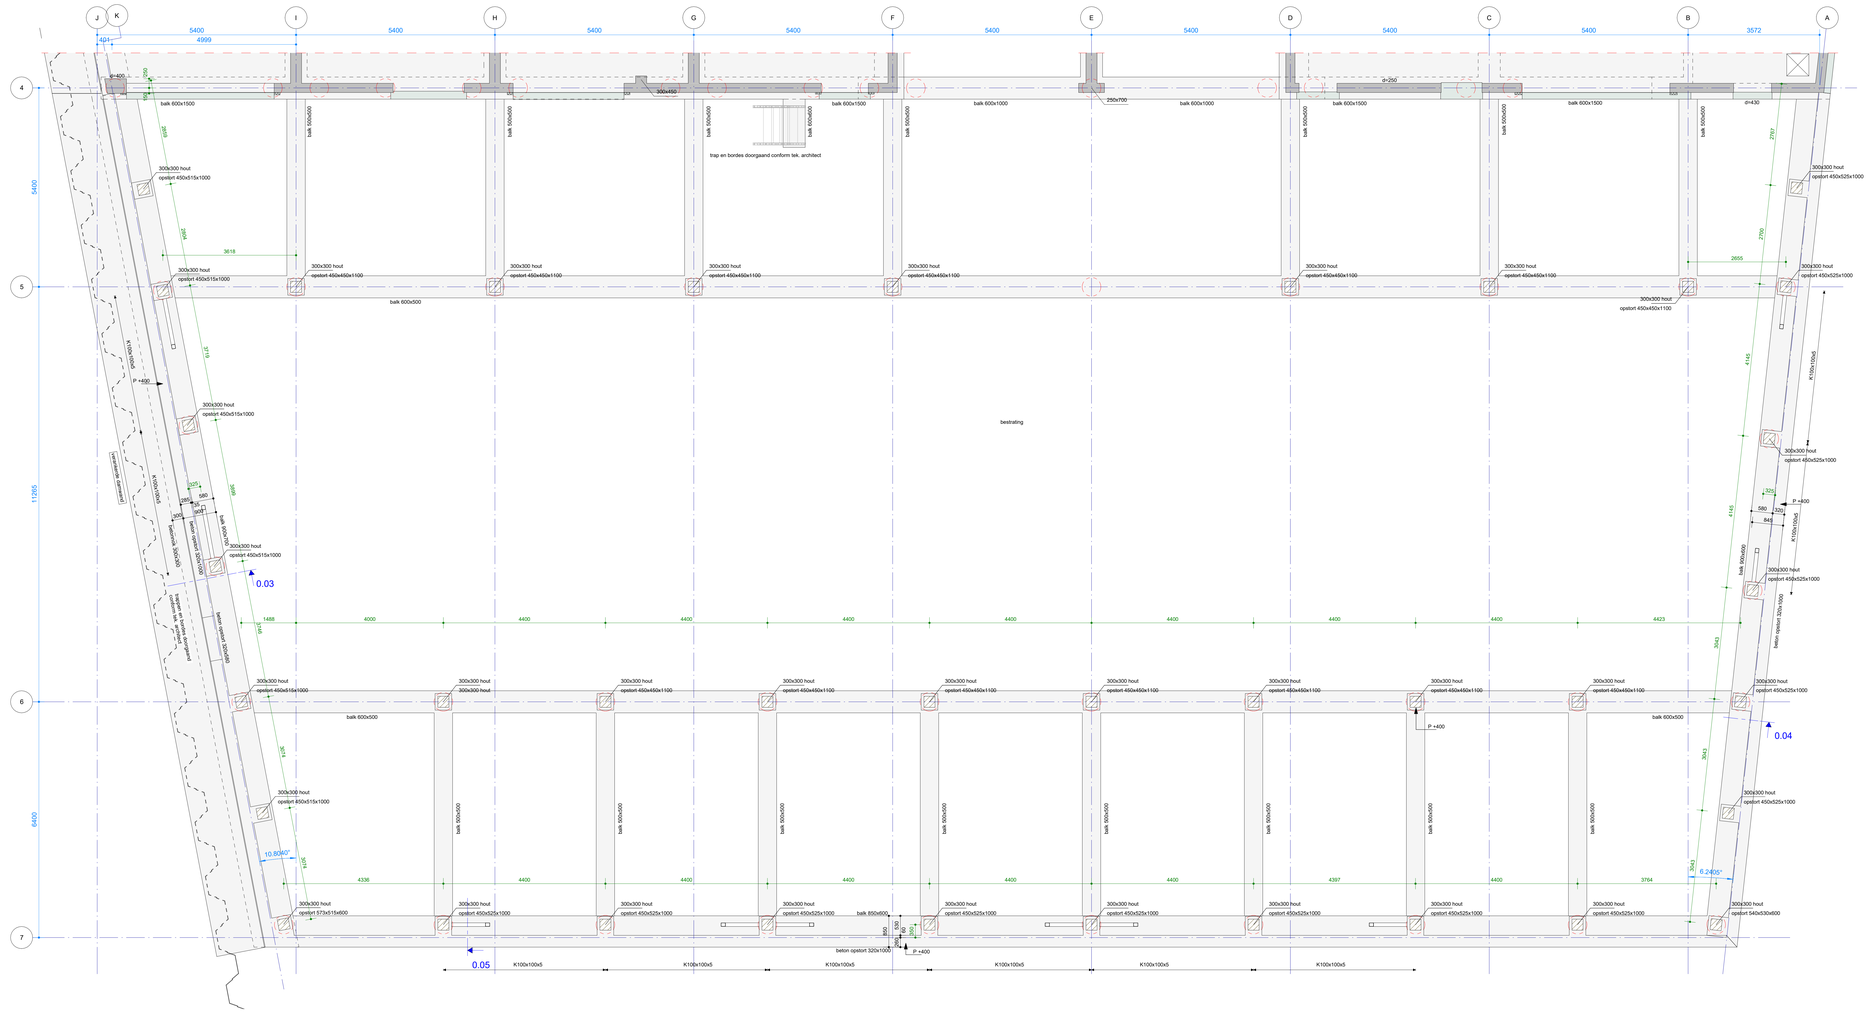


K4
K3
K4
K3

K4 = kolom boven de vloer
K3 = kolom onder de vloer

In het werk gestort beton d=250, tenzij anders aangegeven

Voor constructieve uitgangspunten zie rapport 5503-TO-01.
Peil b.k. afgewerkte BG-vloer = Peil 0+ = 1850+ Sint Maarten Peil.
Vorm en afmeting trappen en bordessen conform tekening Bim & Beyond.

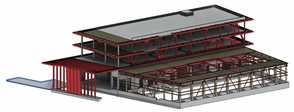

N

datum 03-11-2026 **Plattegrond begane grond - parkeergarage**

5503-TO_002V

opdrachtgever: Rijkswaterstaat
projectmanager:

RVB project NR: 23960
RVB project naam: realisatie nieuwbouw Sint Maarten
Y-code complex: SXM005PMDP
RVB object adres: Juancho Yrausquin Blvd 22 H, Philipsburg Sint Maarten
Y-code bouwwerk: SXM005PMDP_1
RVB object naam: Militair steunpunt

fase: TO schaal: 1:50 formaat: A0+

i.s.m.

IMd
Rotterdam

Piekstraat 77 3071 EL Rotterdam
imdbv@imdbv.nl
+31 (0)10 2012360