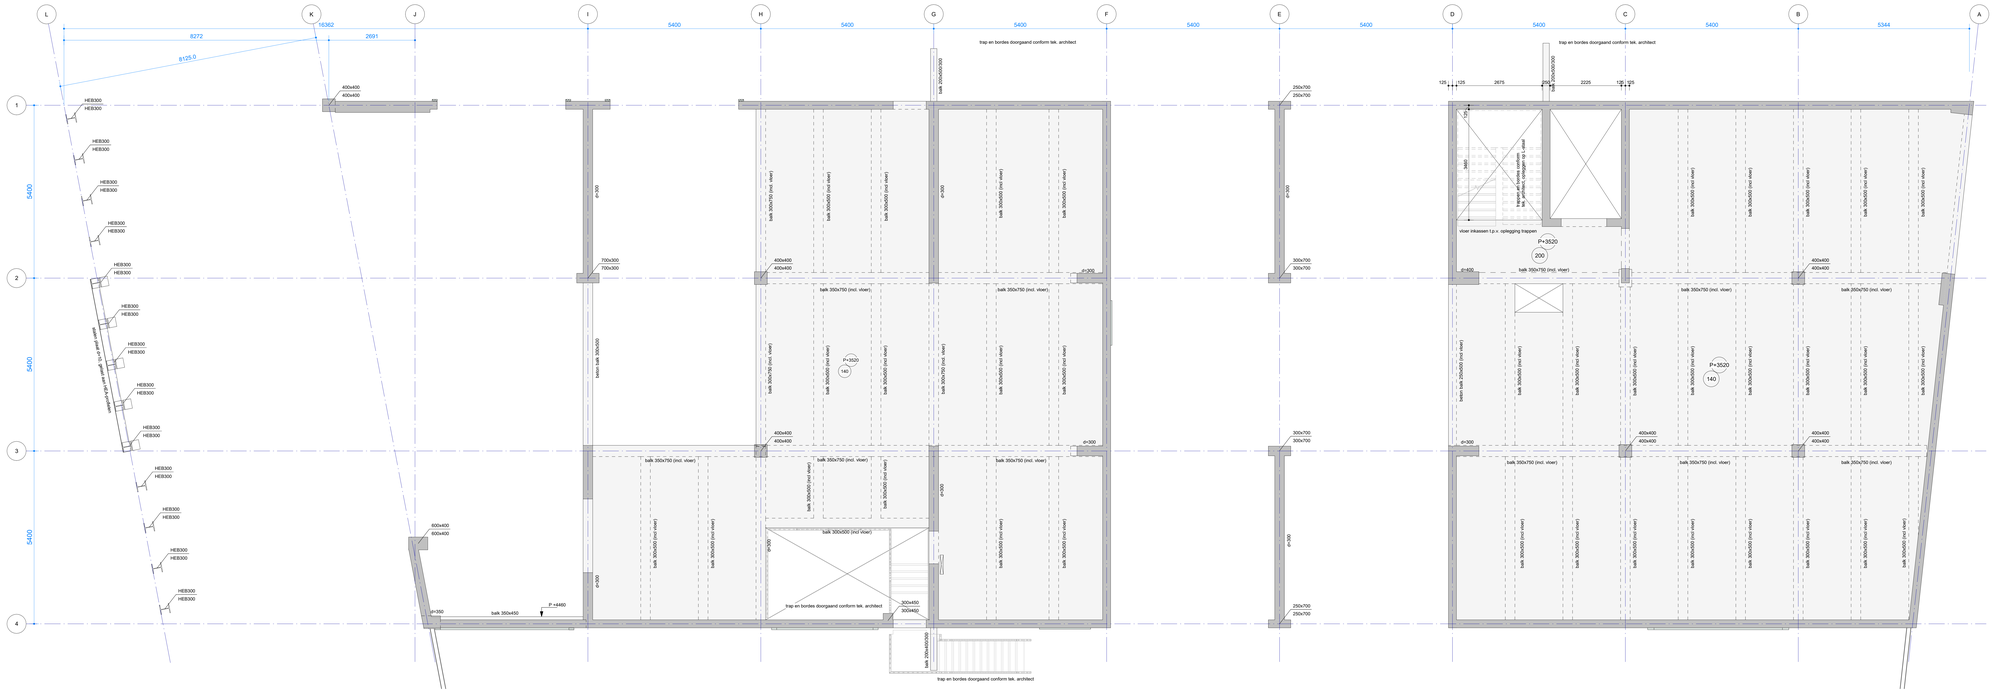



K4
K3 K4 = kolom boven de vloer
K4 K3 = kolom onder de vloer
K3

In het werk gestort beton d=250, tenzij anders aangegeven.

Bouwkundig beton, niet dragend uitvoeren.

Voor constructieve uitgangspunten zie rapport 5503-TO-01.
Peil b.k. afgewerkte BG-vloer = Peil 0= = 1850+ Sint Maarten Peil.
Vorm en afmeting trappen en bordessen conform tekening Bim & Beyond.

Jxx Detailuitwerking cf opgave Happold

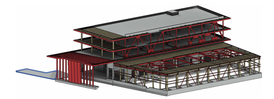

N

datum 03-11-2025

5503-TO_101V **Plattegrond 1e verdieping - kantoor**

opdrachtgever: Rijksvastgoedbedrijf, directie Vastgoedbeheer
projectmanager:

RVB project NR: 23960
RVB project naam: nathalie nieuwbouw Sint Maarten
V-vizie compiler: D3MSSPMOP
RVB object adres: Philipsburg Trimoupon Blvd 22 H, Philipsburg Sint Maarten
V-vizie bouwwerk: D3MSSPMOP_1
RVB object naam: Milliar Americorp

tekenaar: schaal: 1:50 formaat: A0++

IMd
Rotterdam
Pieterman 77 3071 EL Rotterdam
imdbv@imdbv.nl +31 (0)10 2012260