
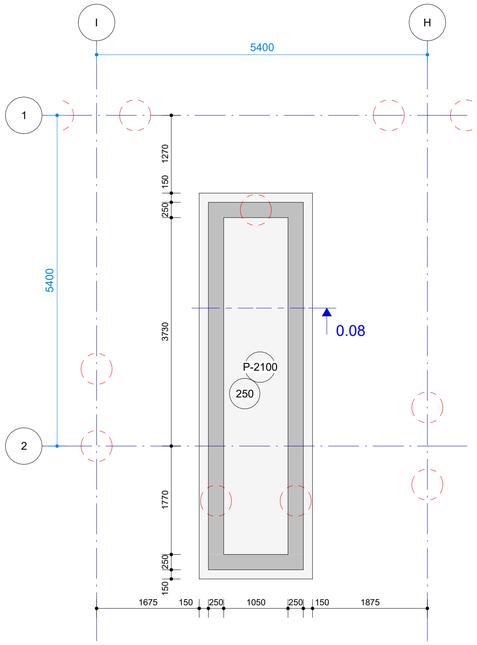
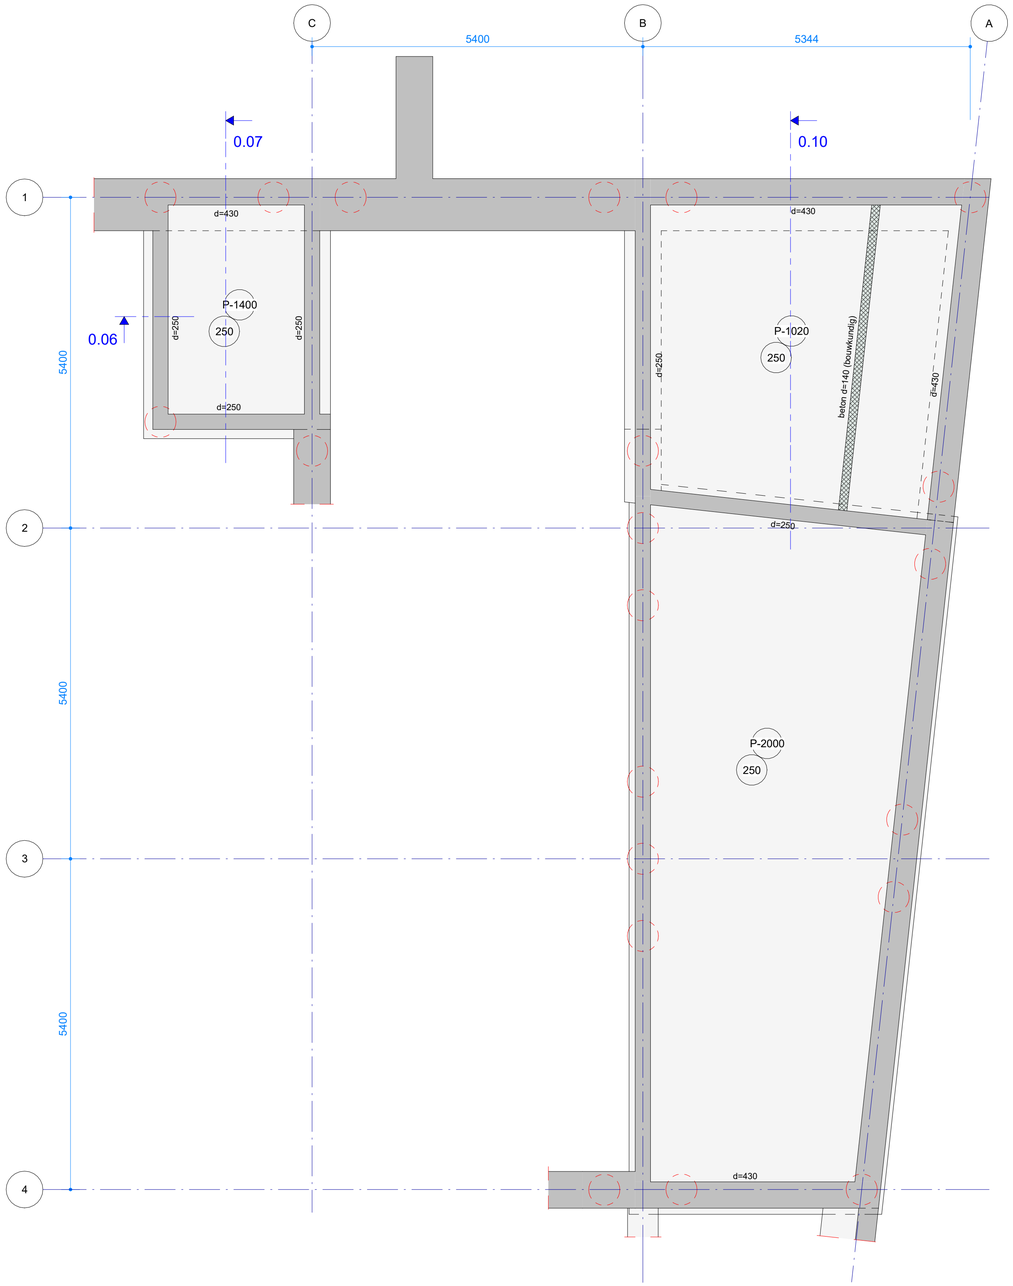



In het werk gestort beton

Voor constructieve uitgangspunten zie rapport 5503-TO-01.
Peil b.k. afgewerkte BG-vloer = Peil 0+ = 1850+ Sint Maarten Peil.
Vorm en afmeting trappen en bordessen conform tekening Bim & Beyond.

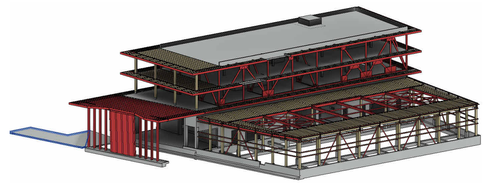

N

**datum** 03-11-2026

**5503-TO_-101V** **Plattegrond putten**

opdrachtgever: Rijksvastgoedbedrijf, directie Vastgoedbeheer
projectmanager:

RVB project NR: 23960
RVB project naam: realisatie nieuwbouw Sint Maarten
V-code complex: SXM005PMDP
RVB object adres: Juancho Yrausquin Blvd 22 H, Philipsburg Sint Maarten
V-code bouwwerk: SXM005PMDP_1
RVB object naam: Militair steunpunt

i.s.m.

fase: TO schaal: 1:50 formaat: A1

IMd Raadgevende Ingenieurs
**Piekstraat 77 3071 EL Rotterdam** **imdbv@imdbv.nl** **+31 (0)10 2012360**