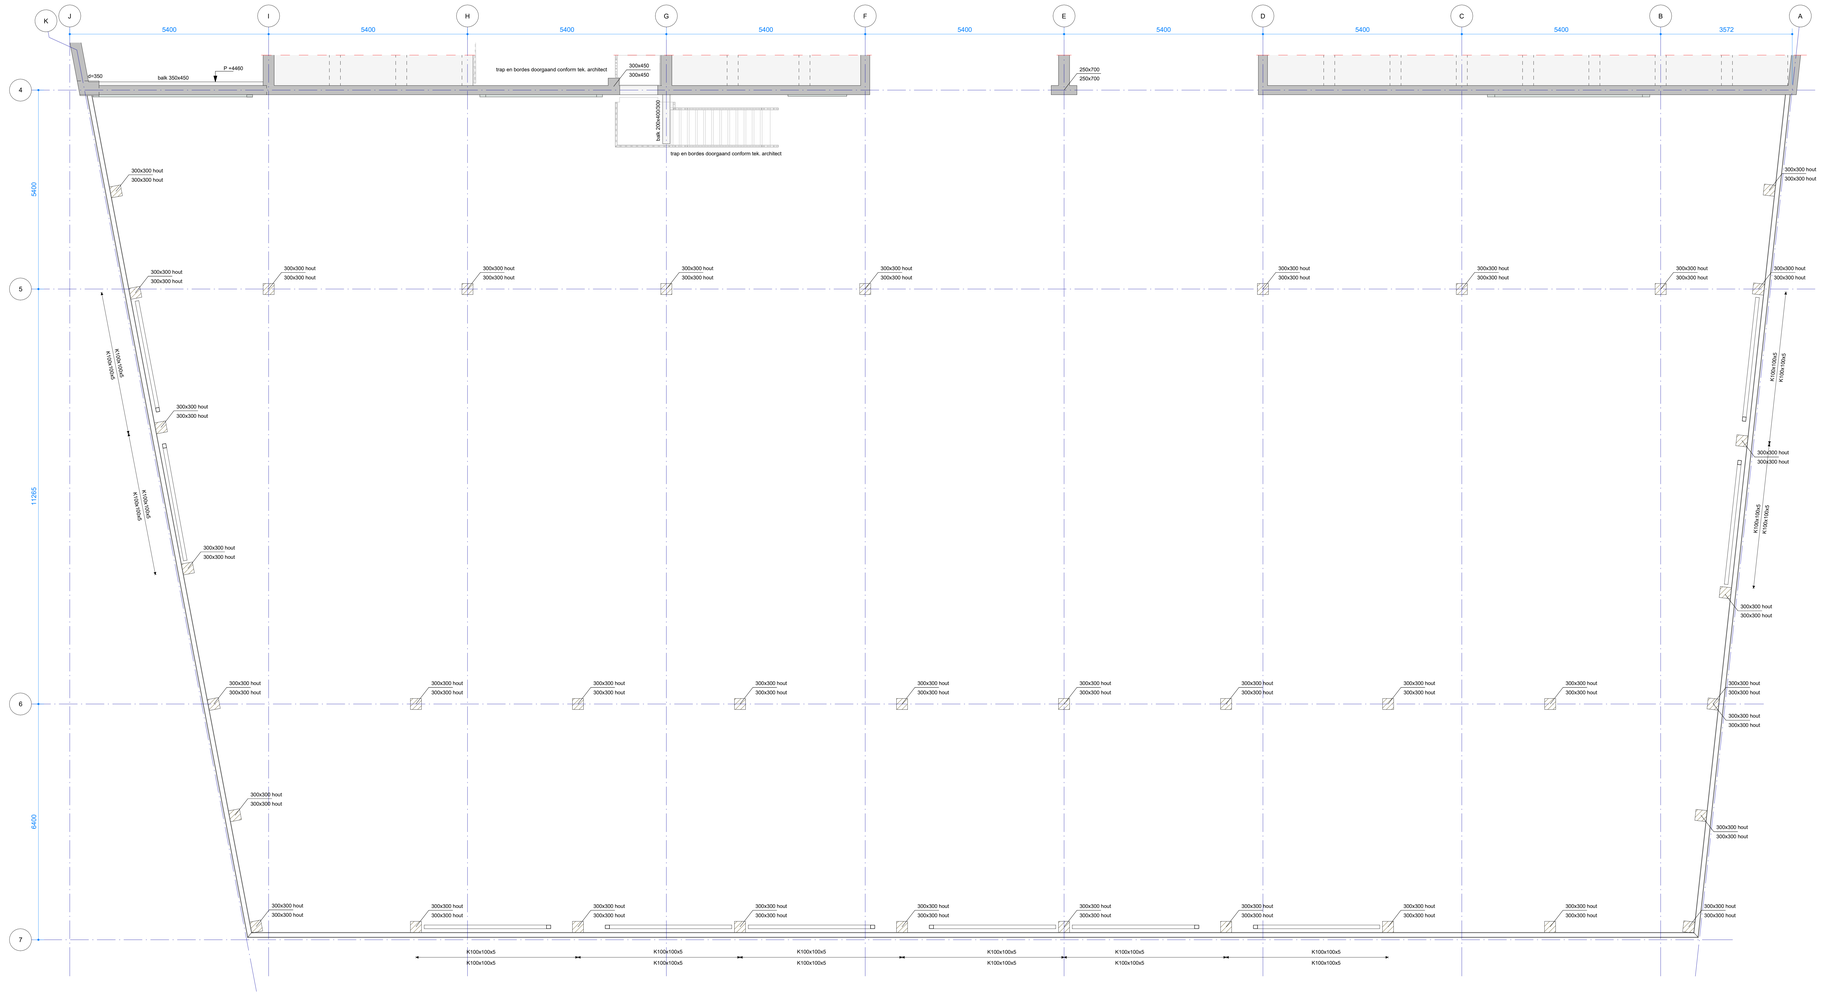



K4
K3 K4 = kolom boven de vloer
K4 K3 = kolom onder de vloer
K3

In het werk gestort beton d=250, tenzij anders aangegeven.

Bouwkundig beton, niet dragend uitvoeren.

Voor constructieve uitgangspunten zie rapport 5503-TO-01.
Peil b.k. afgewerkte BG-vloer = Peil 0+ = 1850+ Sint Maarten Peil.
Vorm en afmeting trappen en bordessen conform tekening Bim & Beyond.

Jxx Detailuitwerking cf opgave Happold

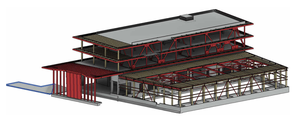

N

datum 05.11.2020
5503-TO_102V **Plattegrond 1e verdieping - parkeergarage**

opdrachtgever: Rijkswaterstaatbedrijf, directie Veiligoedbeheer
projectmanager:

RVB project NR: 23960
RVB project naam: Nieuwbouw nieuwbouw Sint Maarten
V-code bouwdeel: SXM00SPMDP
RVB object adres: Juancho Yrausquin Blvd 22 H, Philipsburg Sint Maarten
V-code bouwwerk: SXM00SPMDP_1
RVB object naam: Militair steunpunt

i.s.m.

Spec. TU's
IMd Raadgevende Ingenieurs
Pieterman 77 3071 EL Rotterdam
imdbv@imdbv.nl +31 (0)10 2012360

schaal: 1:50 formaat: A0+