
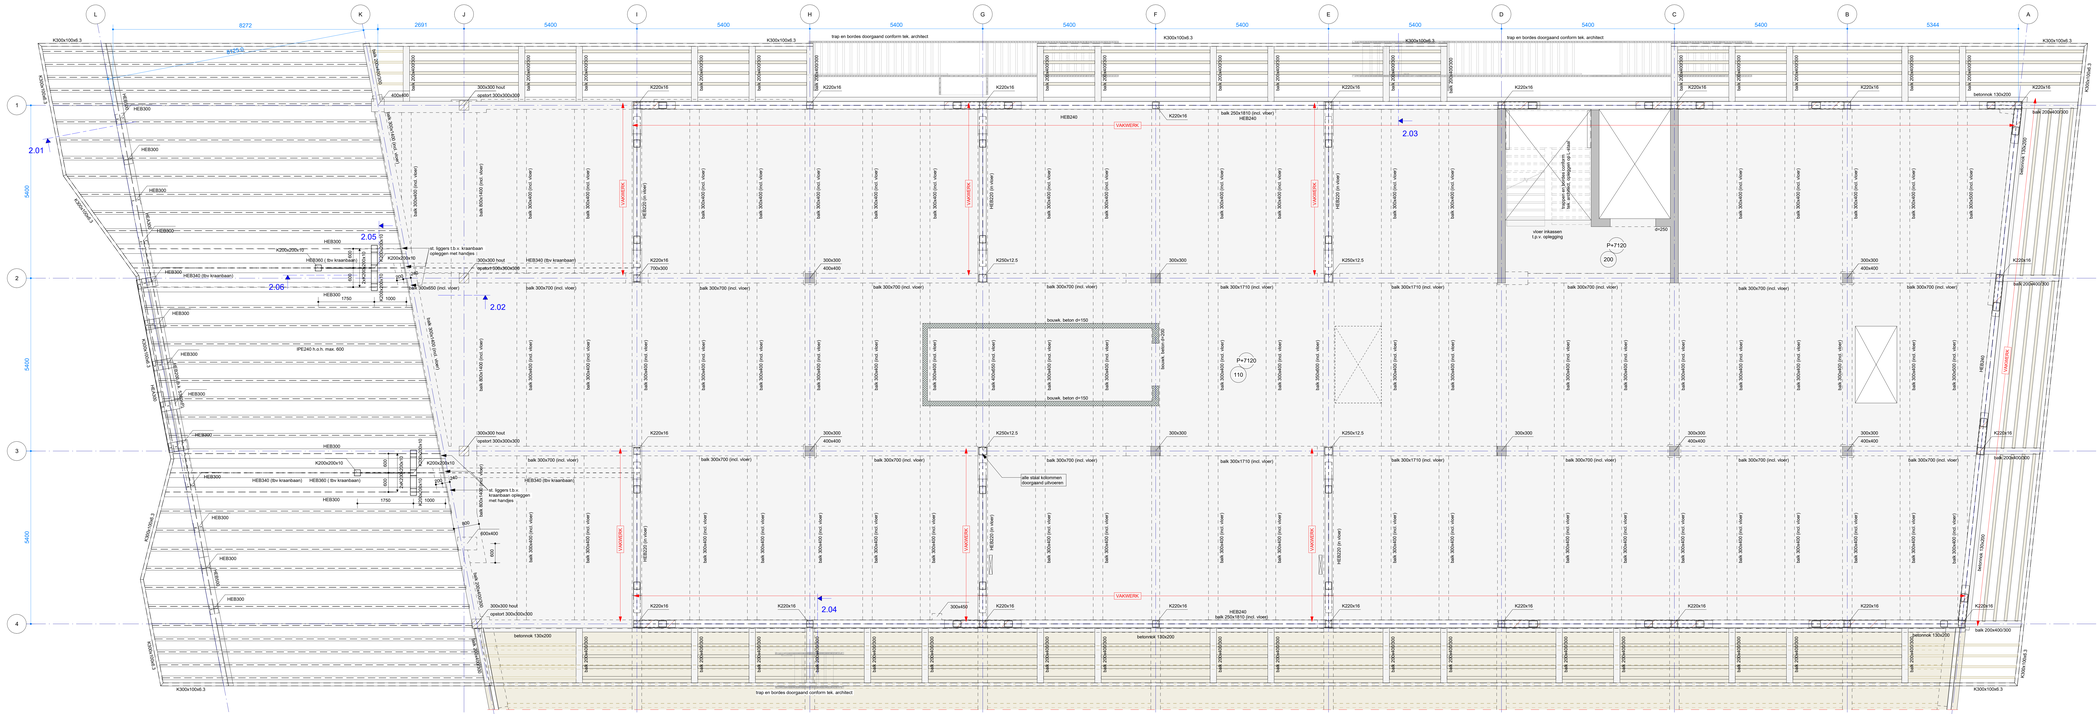


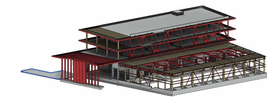

N

datum 03-11-2025

5503-TO_201V **Plattegrond 2e verdieping - kantoor**

opdrachtgever: Rijkswaterstaat, directie Vastgoedbeheer
projectmanager:

RVB project NR: 23960
RVB project naam: nathalie nieuwbouw Sint Maarten
V-vode compiler: D3MSSFMDP
RVB object adres: Princess Irenaplein Blvd 22 H, Philipsburg Sint Maarten
V-vode bouwwerk: D3MSSFMDP_1
RVB object naam: Milliar Wenkpunt

tekening: schaal: 1:50 formaat: A0++

IMd raadgevende ingenieurs
Pieterman 77 3071 EL Rotterdam
imd@imdbv.nl +31 (0)10 2012260