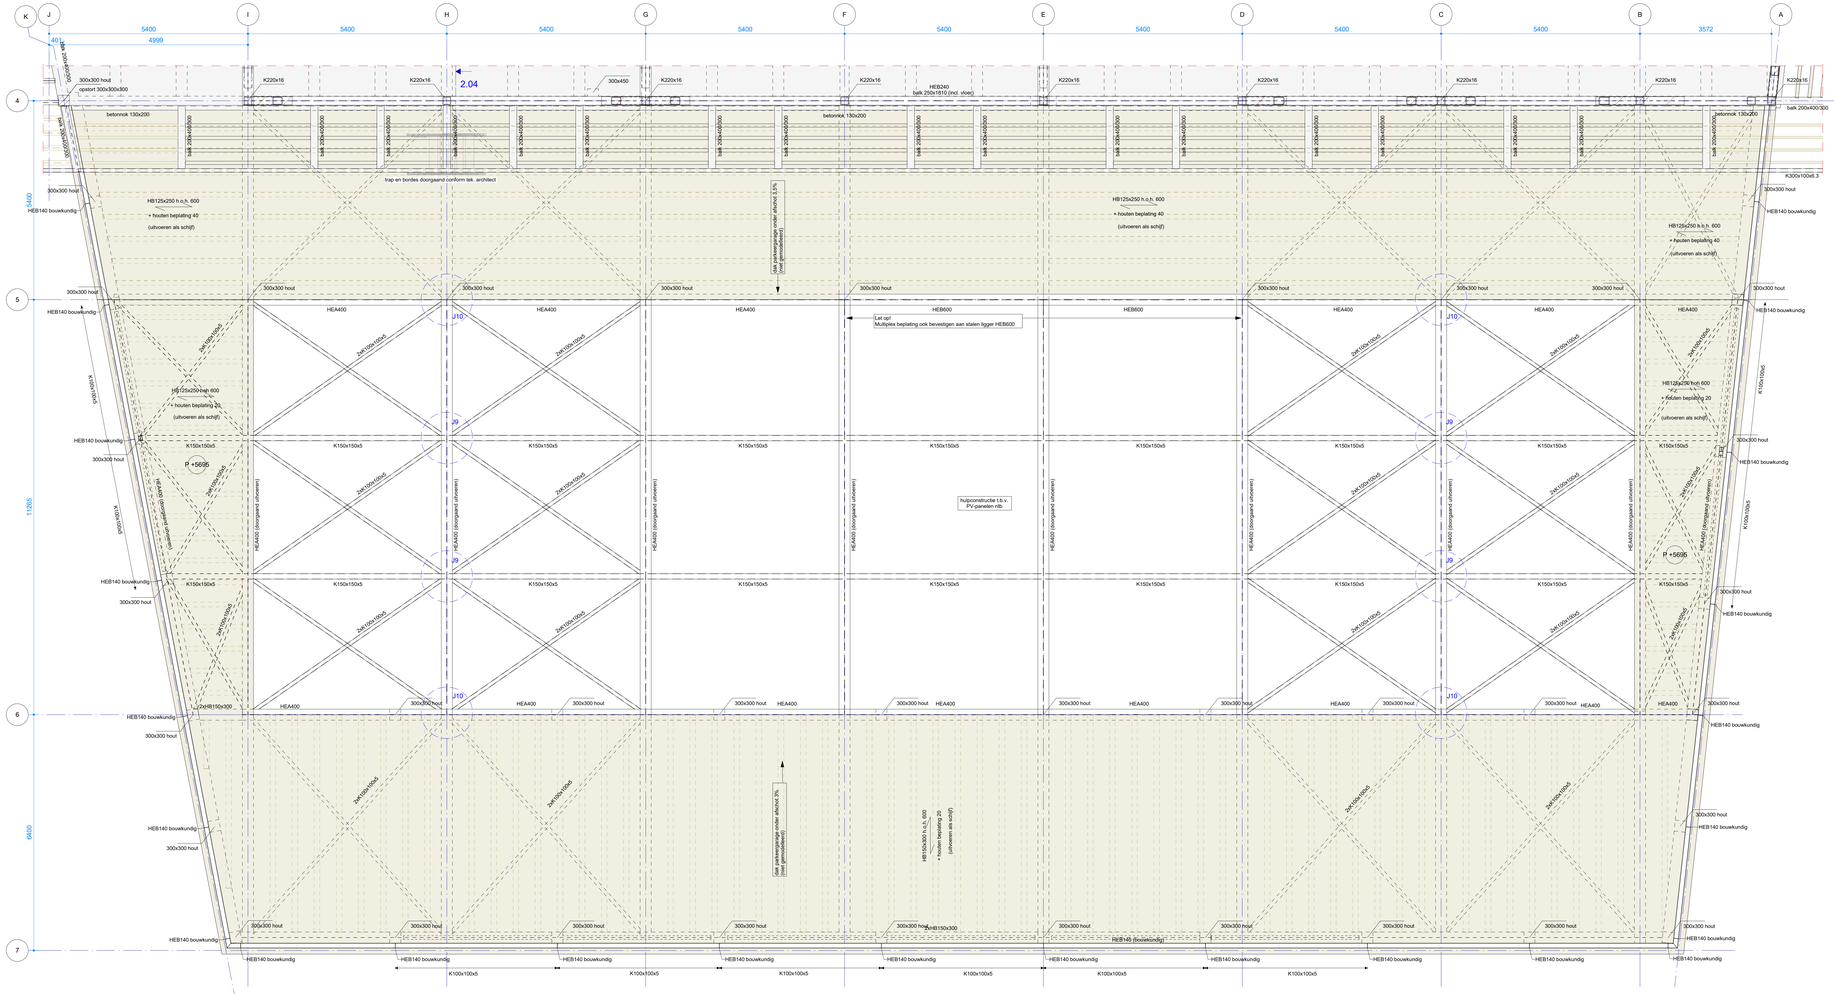

K J I H G F E D C B A
5400 5400 5400 5400 5400 5400 5400 5400 5400 3572
4999
401
17265
6400
4 5 6 7
2.04
300x300 hout
opstort 300x300x300
K220x16
300x450
HEB240
balk 250x1810 (incl. vloer)
betonnok 130x200
balk 200x400/300
balk 250x400/300
trap en bordes doorgaand conform tek. architect
K300x100x6.3
HEB140 bouwkundig
HB125x250 h.o.h. 600
+ houten beplating 40
(uitvoeren als schijf)
HB125x250 h.o.h. 600
+ houten beplating 20
(uitvoeren als schijf)
HEA400
HEB600
Let op!
Multiplex beplating ook bevestigen aan stalen ligger HEB600
2xK150x100x6
K150x150x5
K100x150x5
J10
J9
P +5695
hulpconstructie t.b.v. PV-panelen ntb
HEA400 (doorgaand uitvoeren)
(dak parkeergarage onder afschot 2% conform tekening)
HB150x300 h.o.h. 600
+ houten beplating 20
(uitvoeren als schijf)
2xHE150x300
K100x100x5
K100x150x5
K4
K3
K4 = kolom boven de vloer
K3 = kolom onder de vloer
In het werk gestort beton d=250, tenzij anders aangegeven.
Bouwkundig beton, niet dragend uitvoeren.
Voor constructieve uitgangspunten zie rapport 5503-TO-01.
Peil b.k. afgewerkte BG-vloer = Peil 0+ = 1850+ Sint Maarten Peil.
Vorm en afmeting trappen en bordessen conform tekening Bim & Beyond.
Jxx
Detailuitwerking cf opgave Happold
N
datum 05-11-2021
5503-TO- 202Y
Plattegrond dak - parkeergarage
opdrachtgever: Rijkswaterstaatbedrijf, directie Vastgoedbeheer
projectmanager:
RVB project NR: 23960
RVB project naam: Nieuwbouw nieuwbouw Sint Maarten
V-vorm bouwwerk: SXM005/PMDP
RVB object adres: Joancho Yrausquin Blvd 22 H, Philipsburg Sint Maarten
V-vorm bouwwerk: SXM005/PMDP_1
RVB object naam: Militair steunpunt
t.a.m.
fase: TO-v
schaal: 1:50
formaat: A0+
IMd
Raadgevende Ingenieurs
Pieterman 77 3071 EL Rotterdam
imdbv@imdbv.nl
+31 (0)10 2012360