
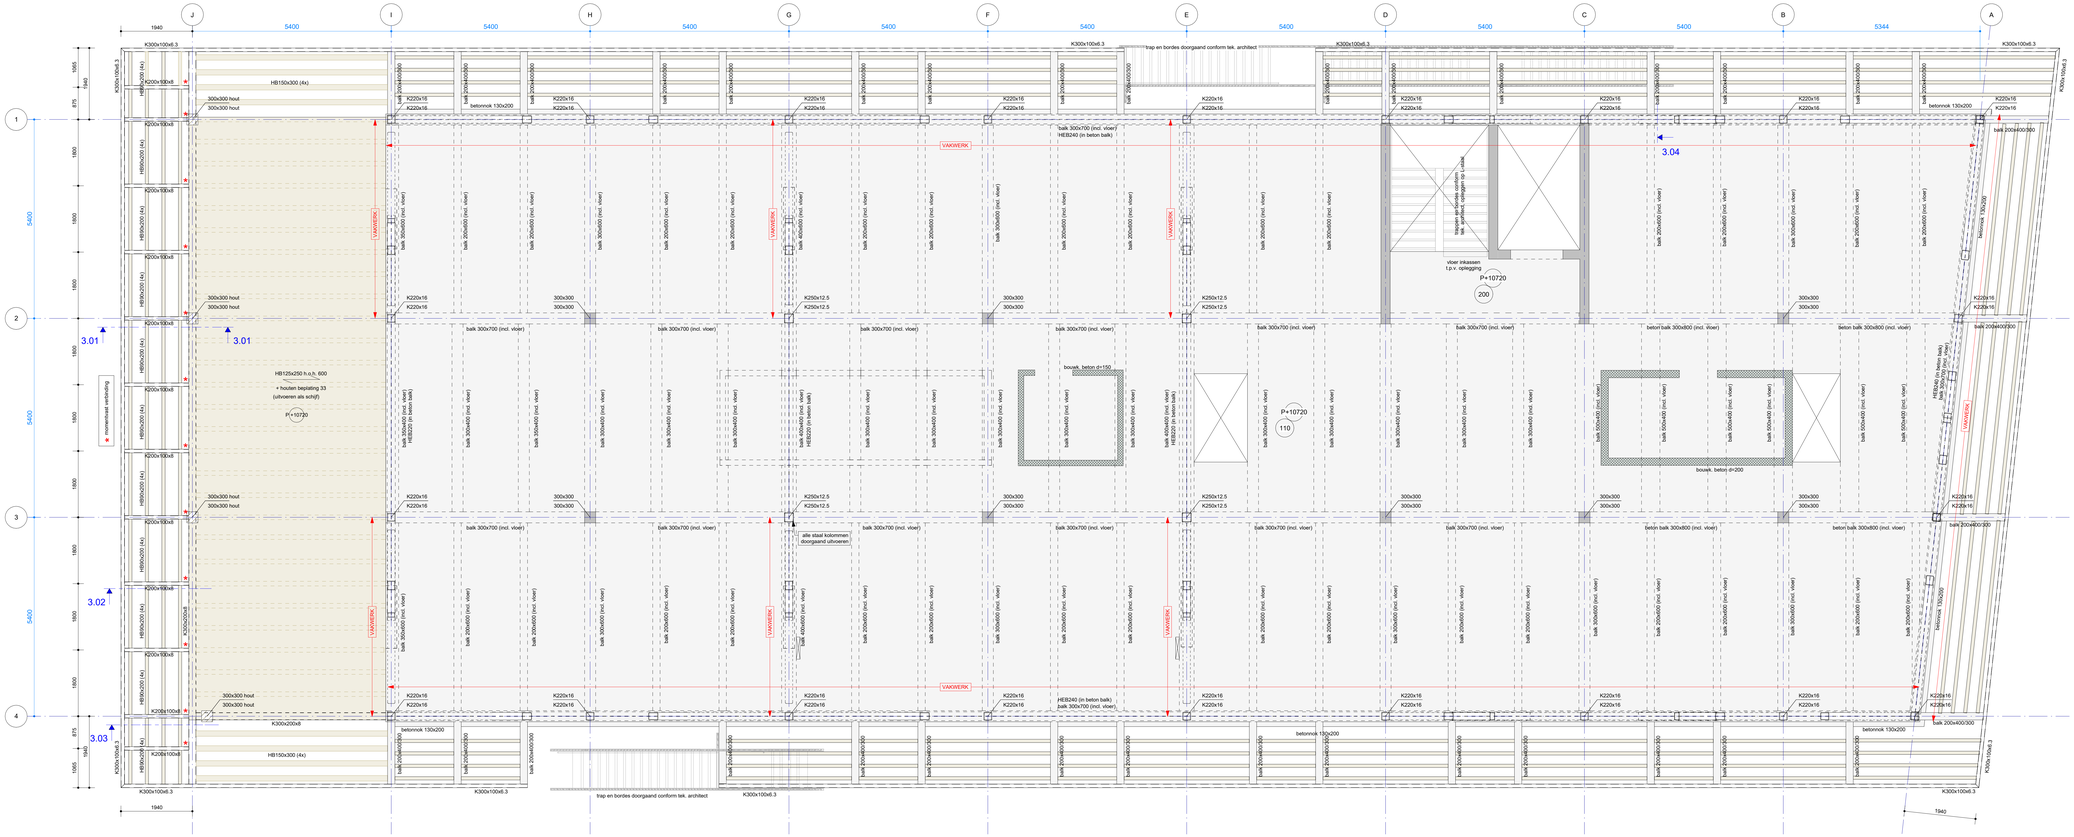


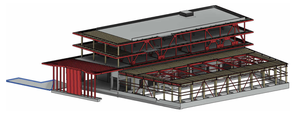

N

datum 03-11-2026

5503-TO_301V **Plattegrond 3e verdieping**

opdrachtgever: Rijkswaterstaatbedrijf, directie Vastgoedbeheer
projectmanager:

RVB project NR: 23960
RVB project naam: realisatie nieuwbouw Sint Maarten
V-code complex: SXM005PMDP
RVB object adres: Joahchim Yrkeslujn Blvd 22 H, Philipsburg Sint Maarten
V-code bouwwerk: MAM01PMDP_1
RVB object naam: Militair steunpunt

fase: TO
schaal: 1:50
formaat: A0+

i.s.m.

IMd
Pieksteeg 77 3071 EL Rotterdam
imdbv@imdbv.nl
+31 (0)10 2012360