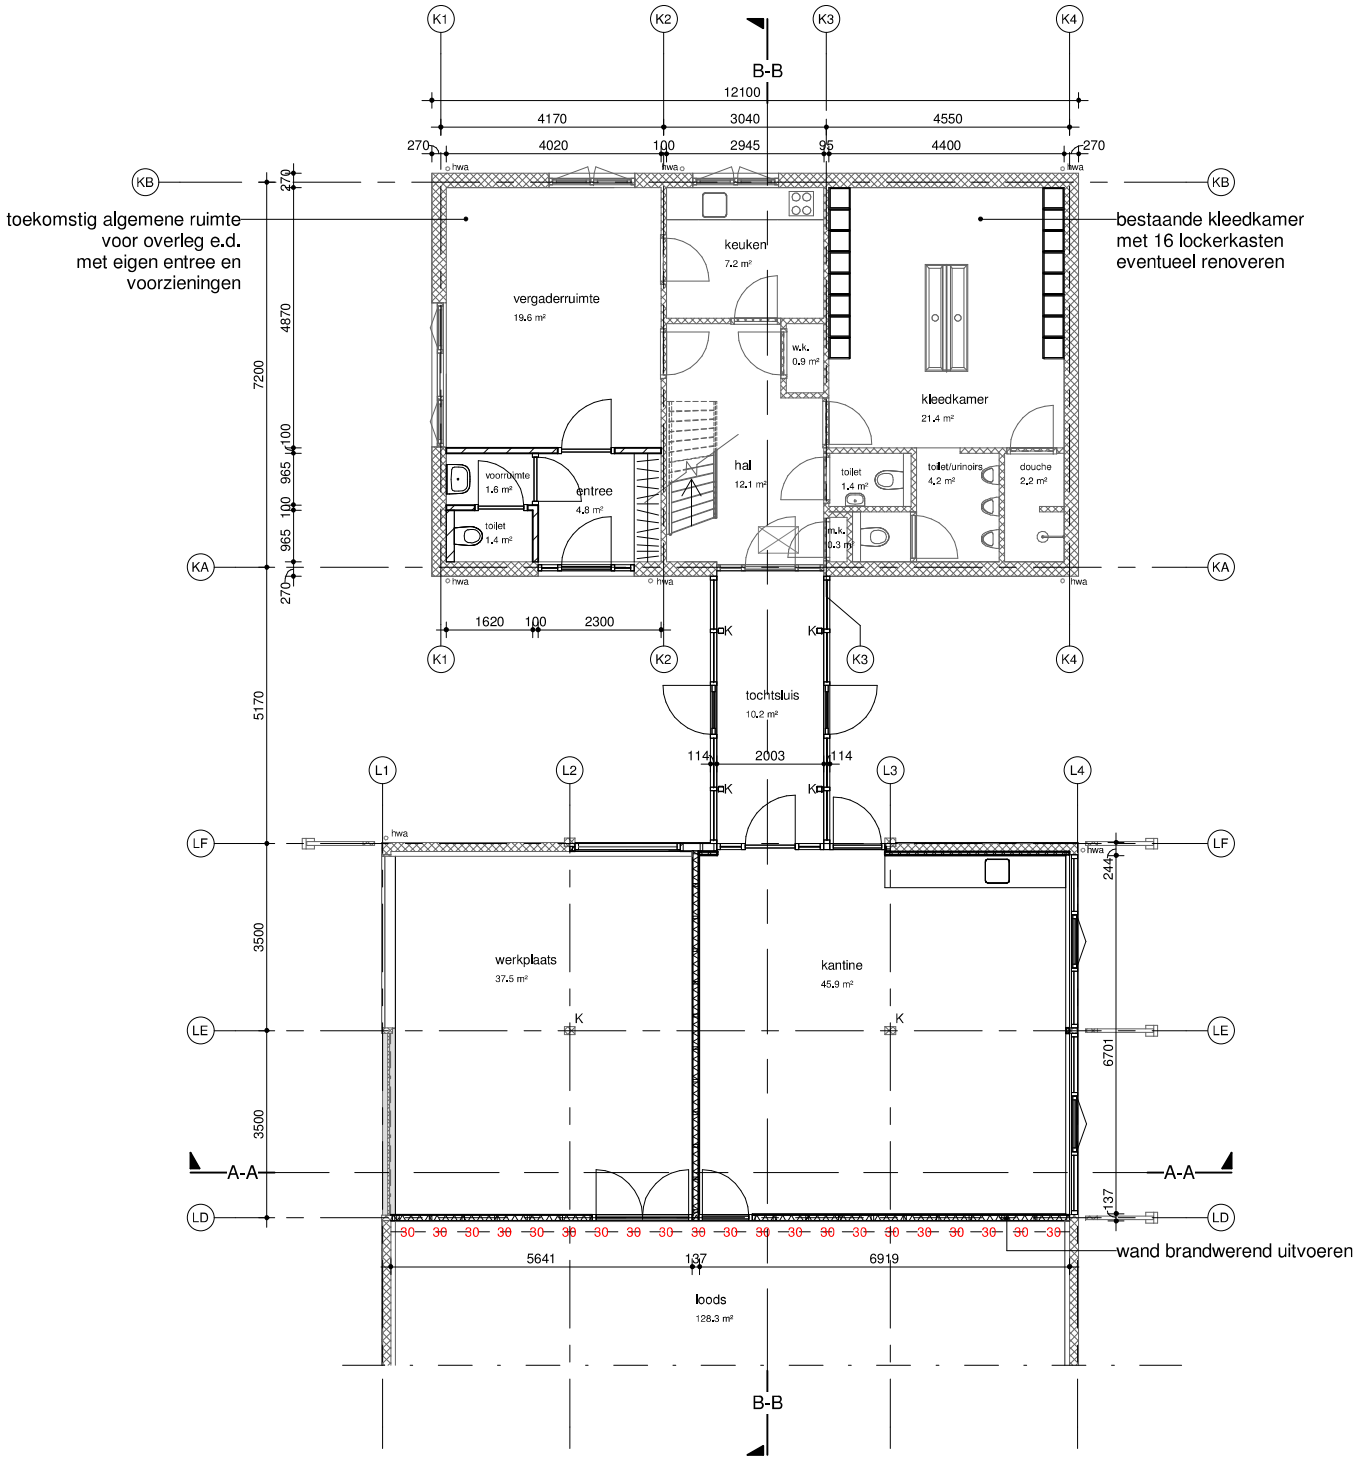


sec.	werknr 20_0383
schaal 1:100	bladnr. DO-11
	datum 10|03|2021
tekening plattegrond bagane grond	fase DO