


PLATTEGROND GEWIJZIGD

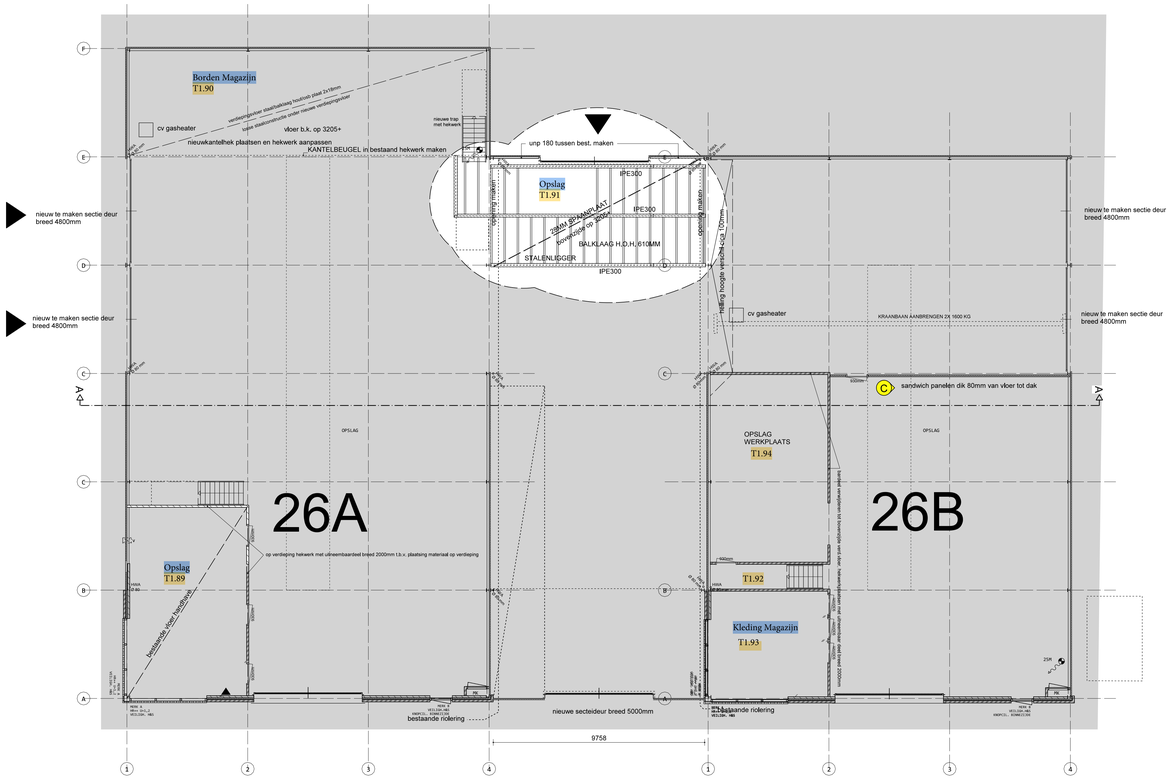

VERDIEPING GEWIJZIGD

SITUATIE SCHAAL 1:500

BOUWKUNDIG - ONTWERP - EN ADVIESBUREAU

ZEINSTRA EN VAN DIJK

Industrieweg 5, 8263 AA, Kampen, Tel 038 - 33 13 129, info@zeinstraenvandijk.nl, www.zeinstraenvandijk.nl

Opdrachtgever(s):	GEMEENTE KAMPEN POSTBUS 5009, 8260GA KAMOPEN		
Werk:	DIVERSE AANPASSING GEMEENTE WERF IJSSELMUIDEN		
Onderwerp:	DIVERSE WIJZIGINGEN BEG. GR. TASVELD 26 IJSSELMUIDEN		
Getekend:	RVD	Revisie A: 22-03-2024	D:
Datum:	21-02-2024	B: 16-10-2024	E:
Schaal:	1:100 1:500	C:	F:
Werknummer:	242601		
Bladnummer:	WO-01		
Formaat:	A1	Gecontroleerd:	