exacte afhakniveau palen onder bedieningsgebouw nader te bepalen.

Wand 4

Wand 2

Wand 1

Wand 3

Dek los meeleveren

Rood weergegeven gaten in eerste instantie niet boren, maar wel rekening mee houden.

x: 188.194,584
y: 504.672,463

sparing kruipruimte

Ø125

Ø75

Ø50

Ø75 -600

Ø125 +600Peil

C2

2975

3295

3340

2840

2420


1400

9540

9940

Wensink en Prins B.V.
Kraanvogelweg 2
8263 AA Kampen
Tel. 038 333 29 90
info@wenp.nl
www.wenp.nl

Gewijzigd:	a. 18-01-2024
Projectnr.:	2023012
Project:	Kampen, Bedieningsbouw sluis Reevediep
Onderdeel:	Plattegrond
Getekend:	BU
Datum:	22-11-2023
Schaal:	1: 30
Bladnr:	B1

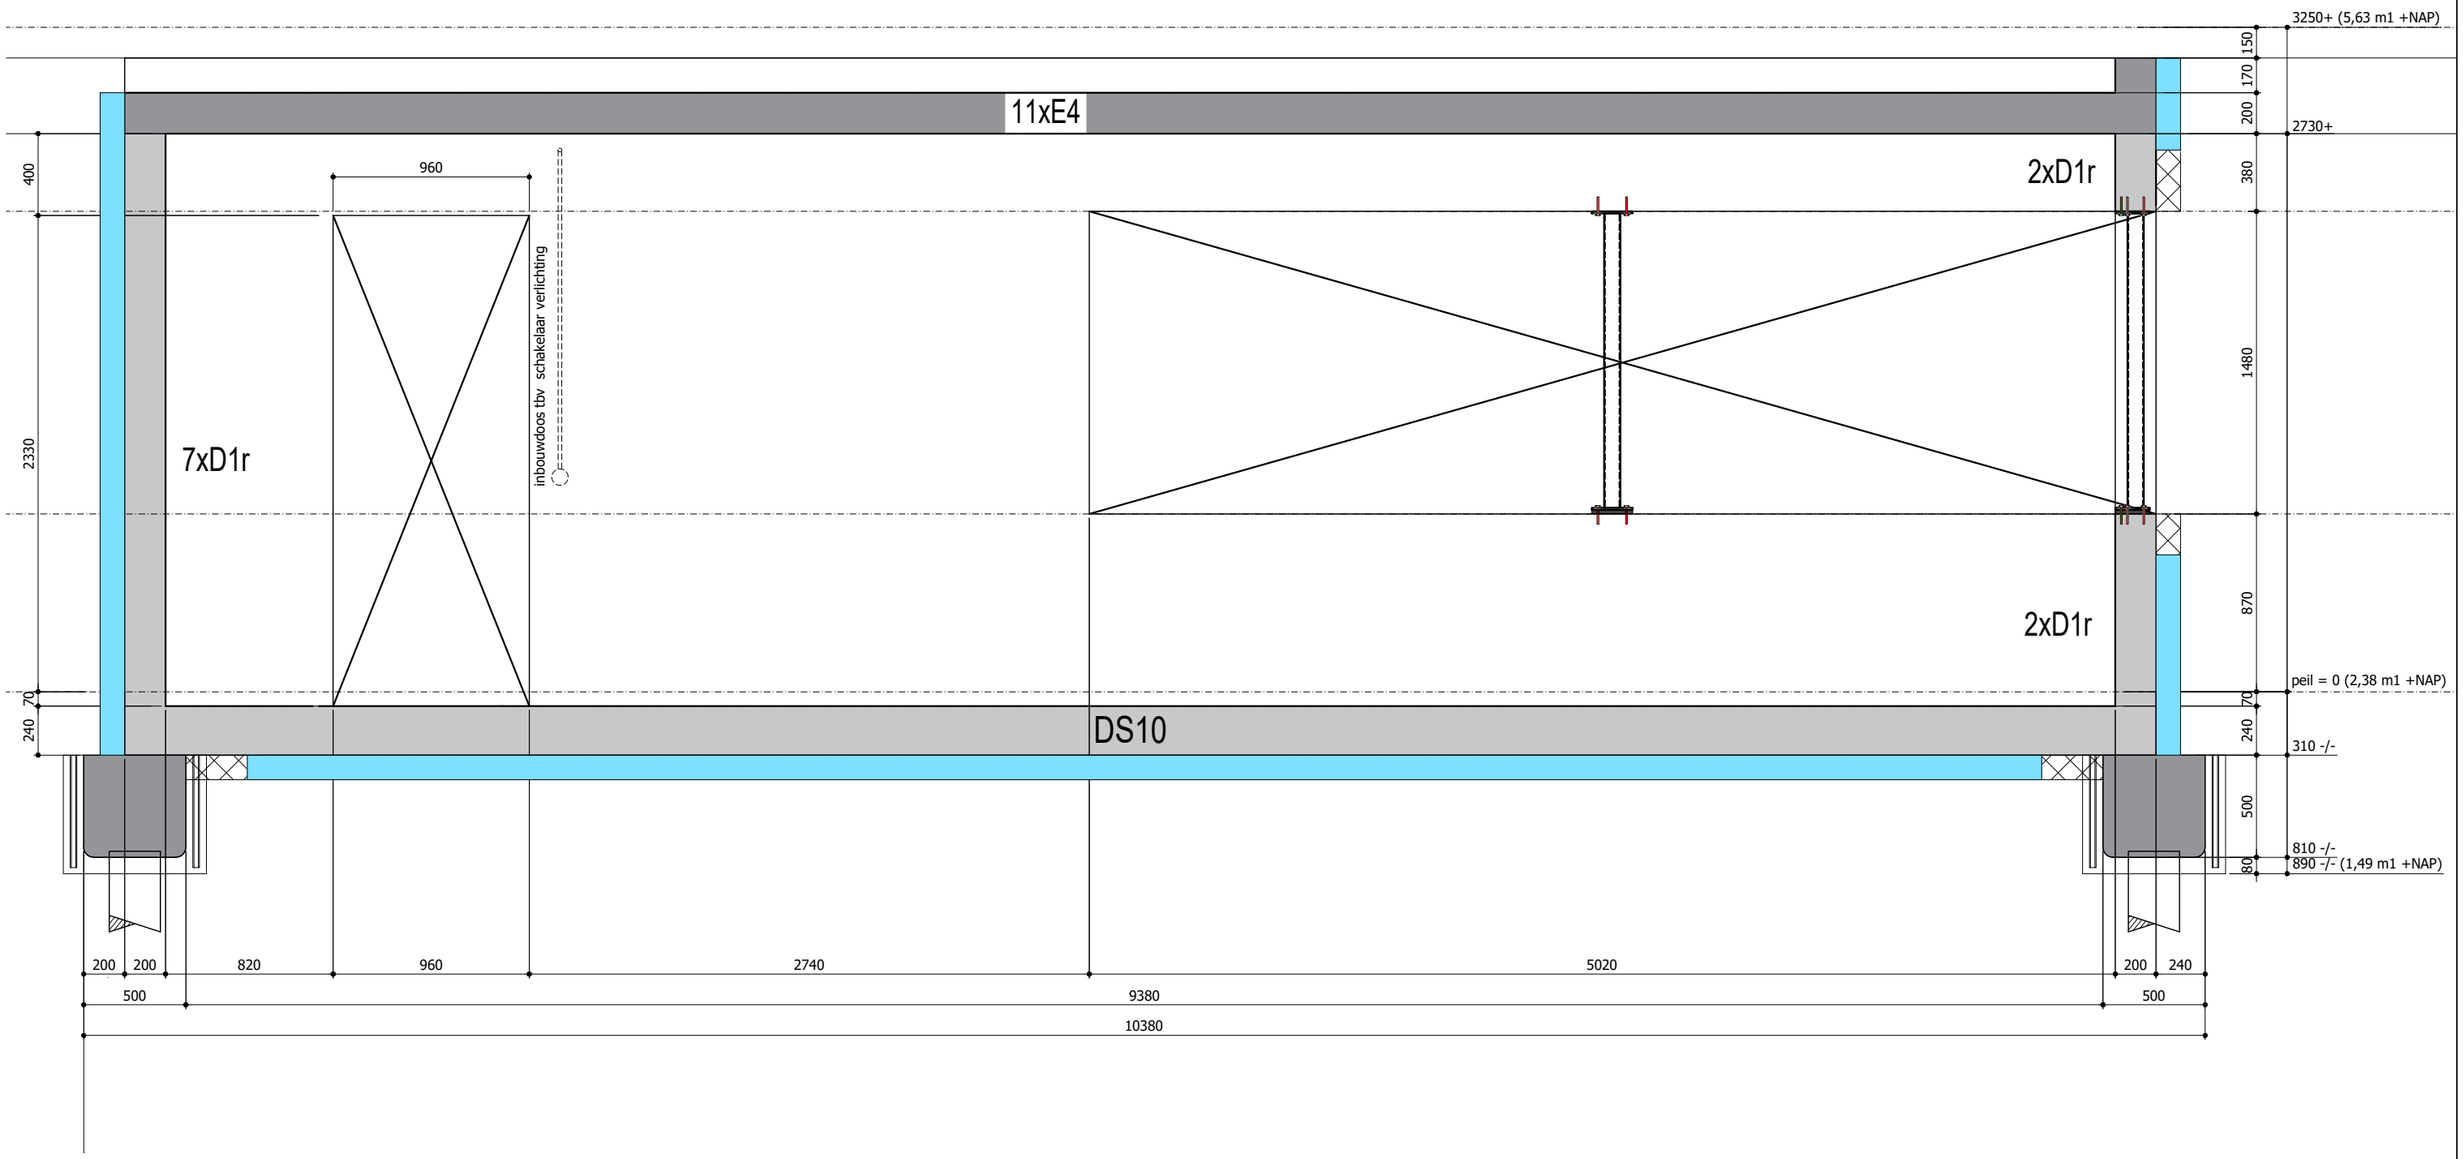

a. 08-12-2023, hoogte maatvoering
b. 10-01-2024, NAP hoogte
c. 18-01-2024


Wensink en Prins B.V.

Kraanvogelweg 2
8263 AA Kampen

Tel. 038 333 29 90

info@wenp.nl
www.wenp.nl

Gewijzigd:	
Projectnr.:	2023012
Project:	Kampen, Bedieningsbouw sluis Reevediep
Onderdeel:	Langsdoorsnede
Getekend:	BU
Datum:	22-11-2023
Schaal:	1: 30
Bladnr:	B2

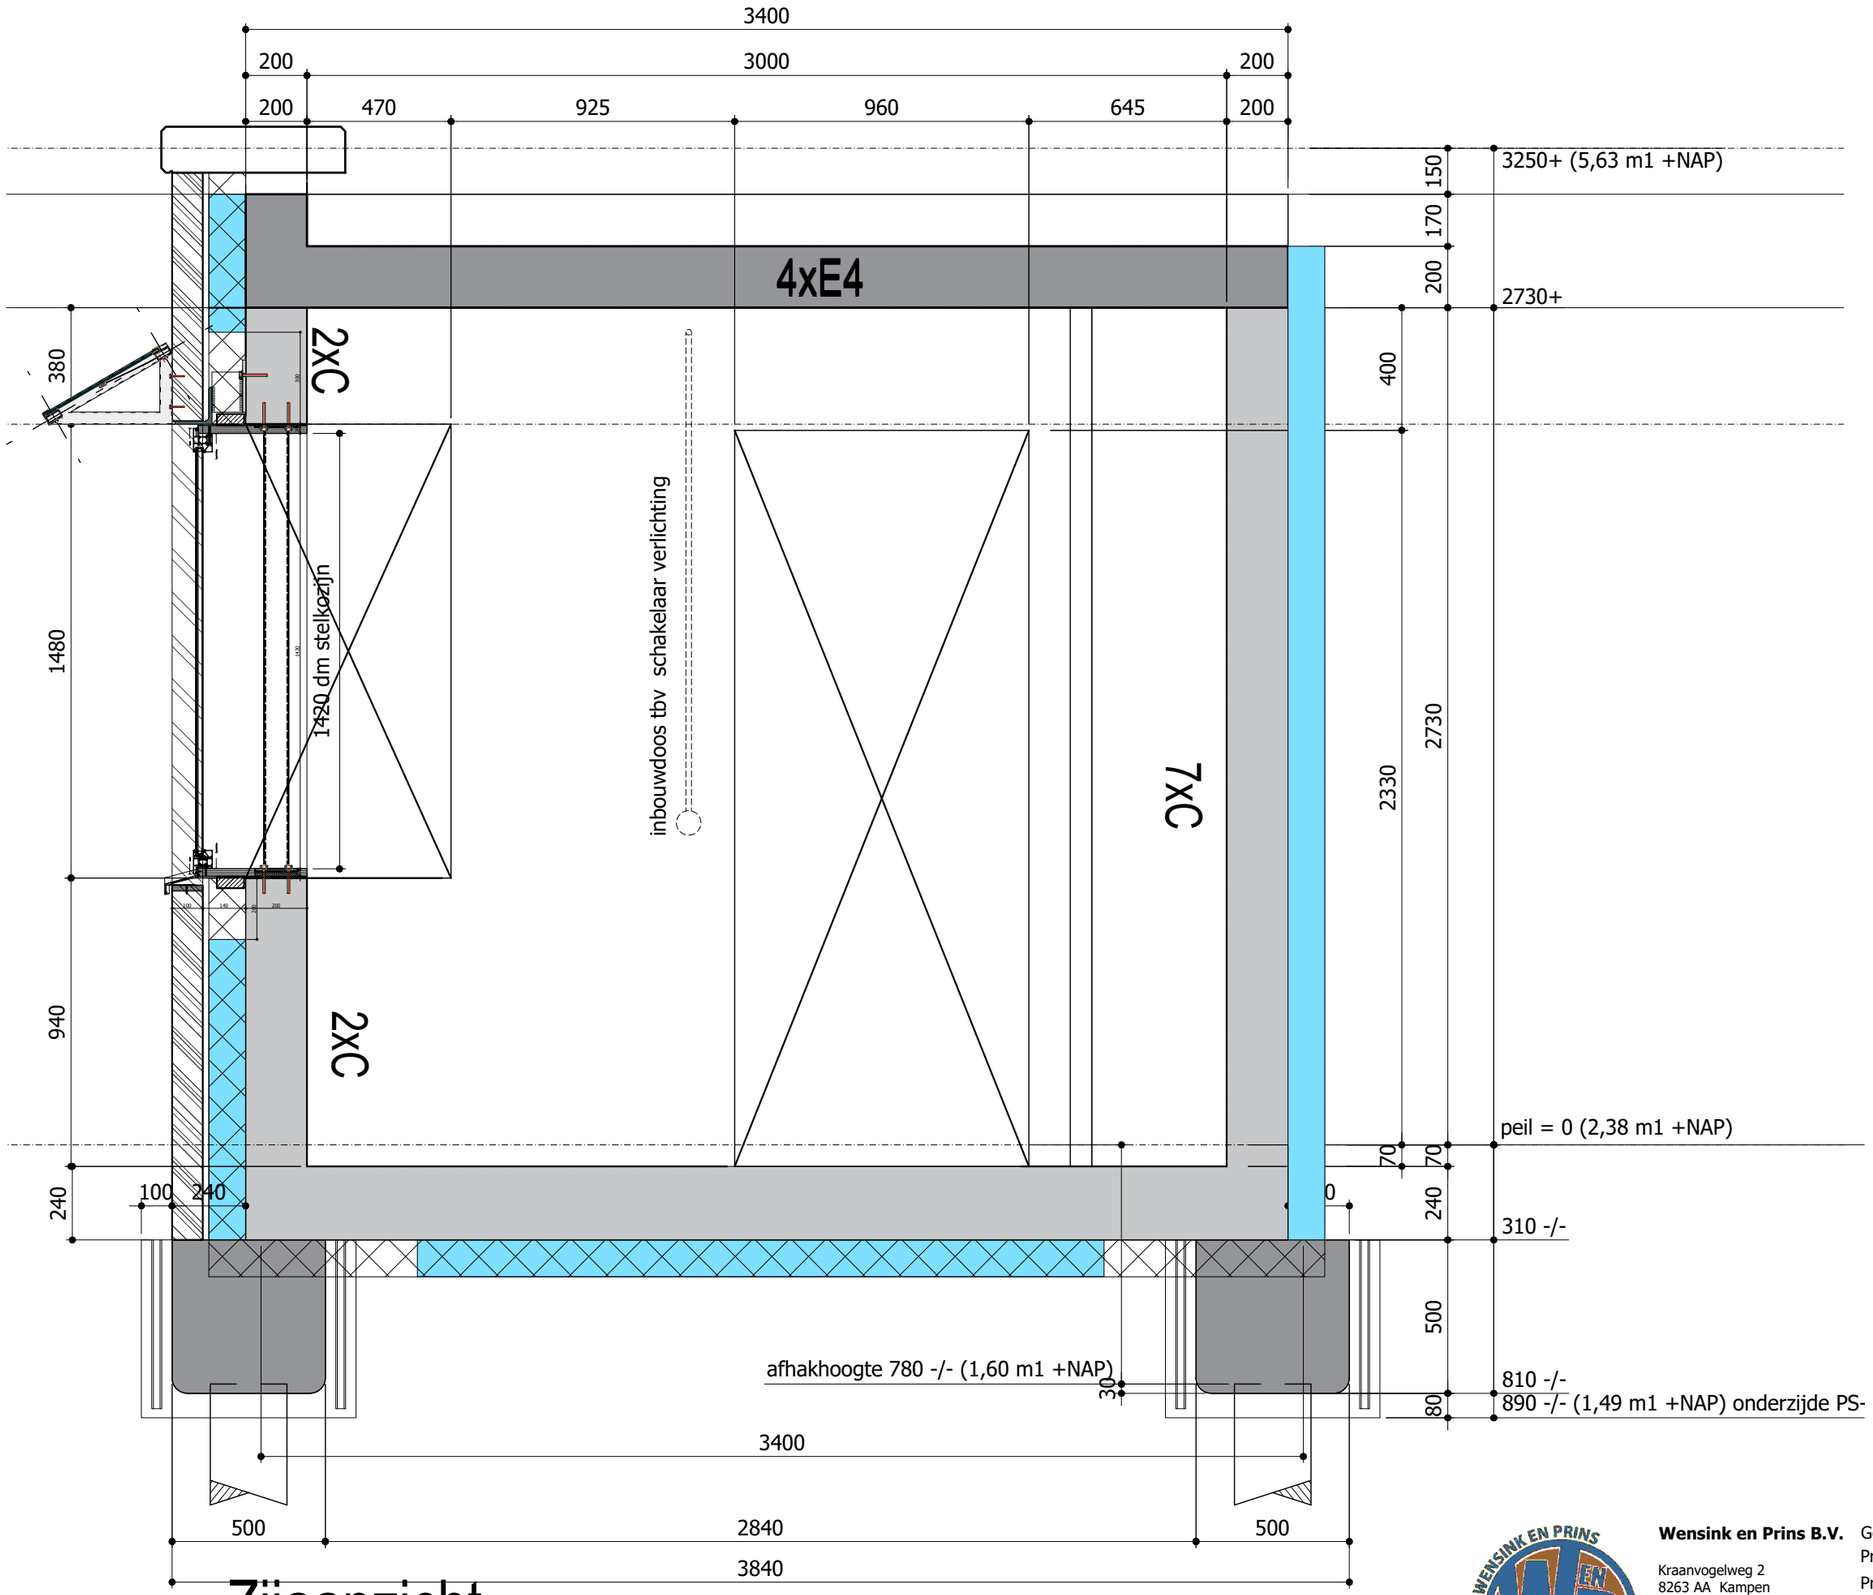

Zijaanzicht

a. 08-12-2023, hoogte maatvoering
b. 10-01-2024, NAP hoogte en alu kozijnen
c. 18-01-2024


Wensink en Prins B.V.

Kraanvogelweg 2
8263 AA Kampen

Tel. 038 333 29 90

info@wenp.nl
www.wenp.nl

Gewijzigd:	
Projectnr.:	2023012
Project:	Kampen, Bedieningsbouw sluis Reevediep
Onderdeel:	Dwarsdoorsnede
Getekend:	BU
Datum:	22-11-2023
Schaal:	1: 20
Bladnr:	B3

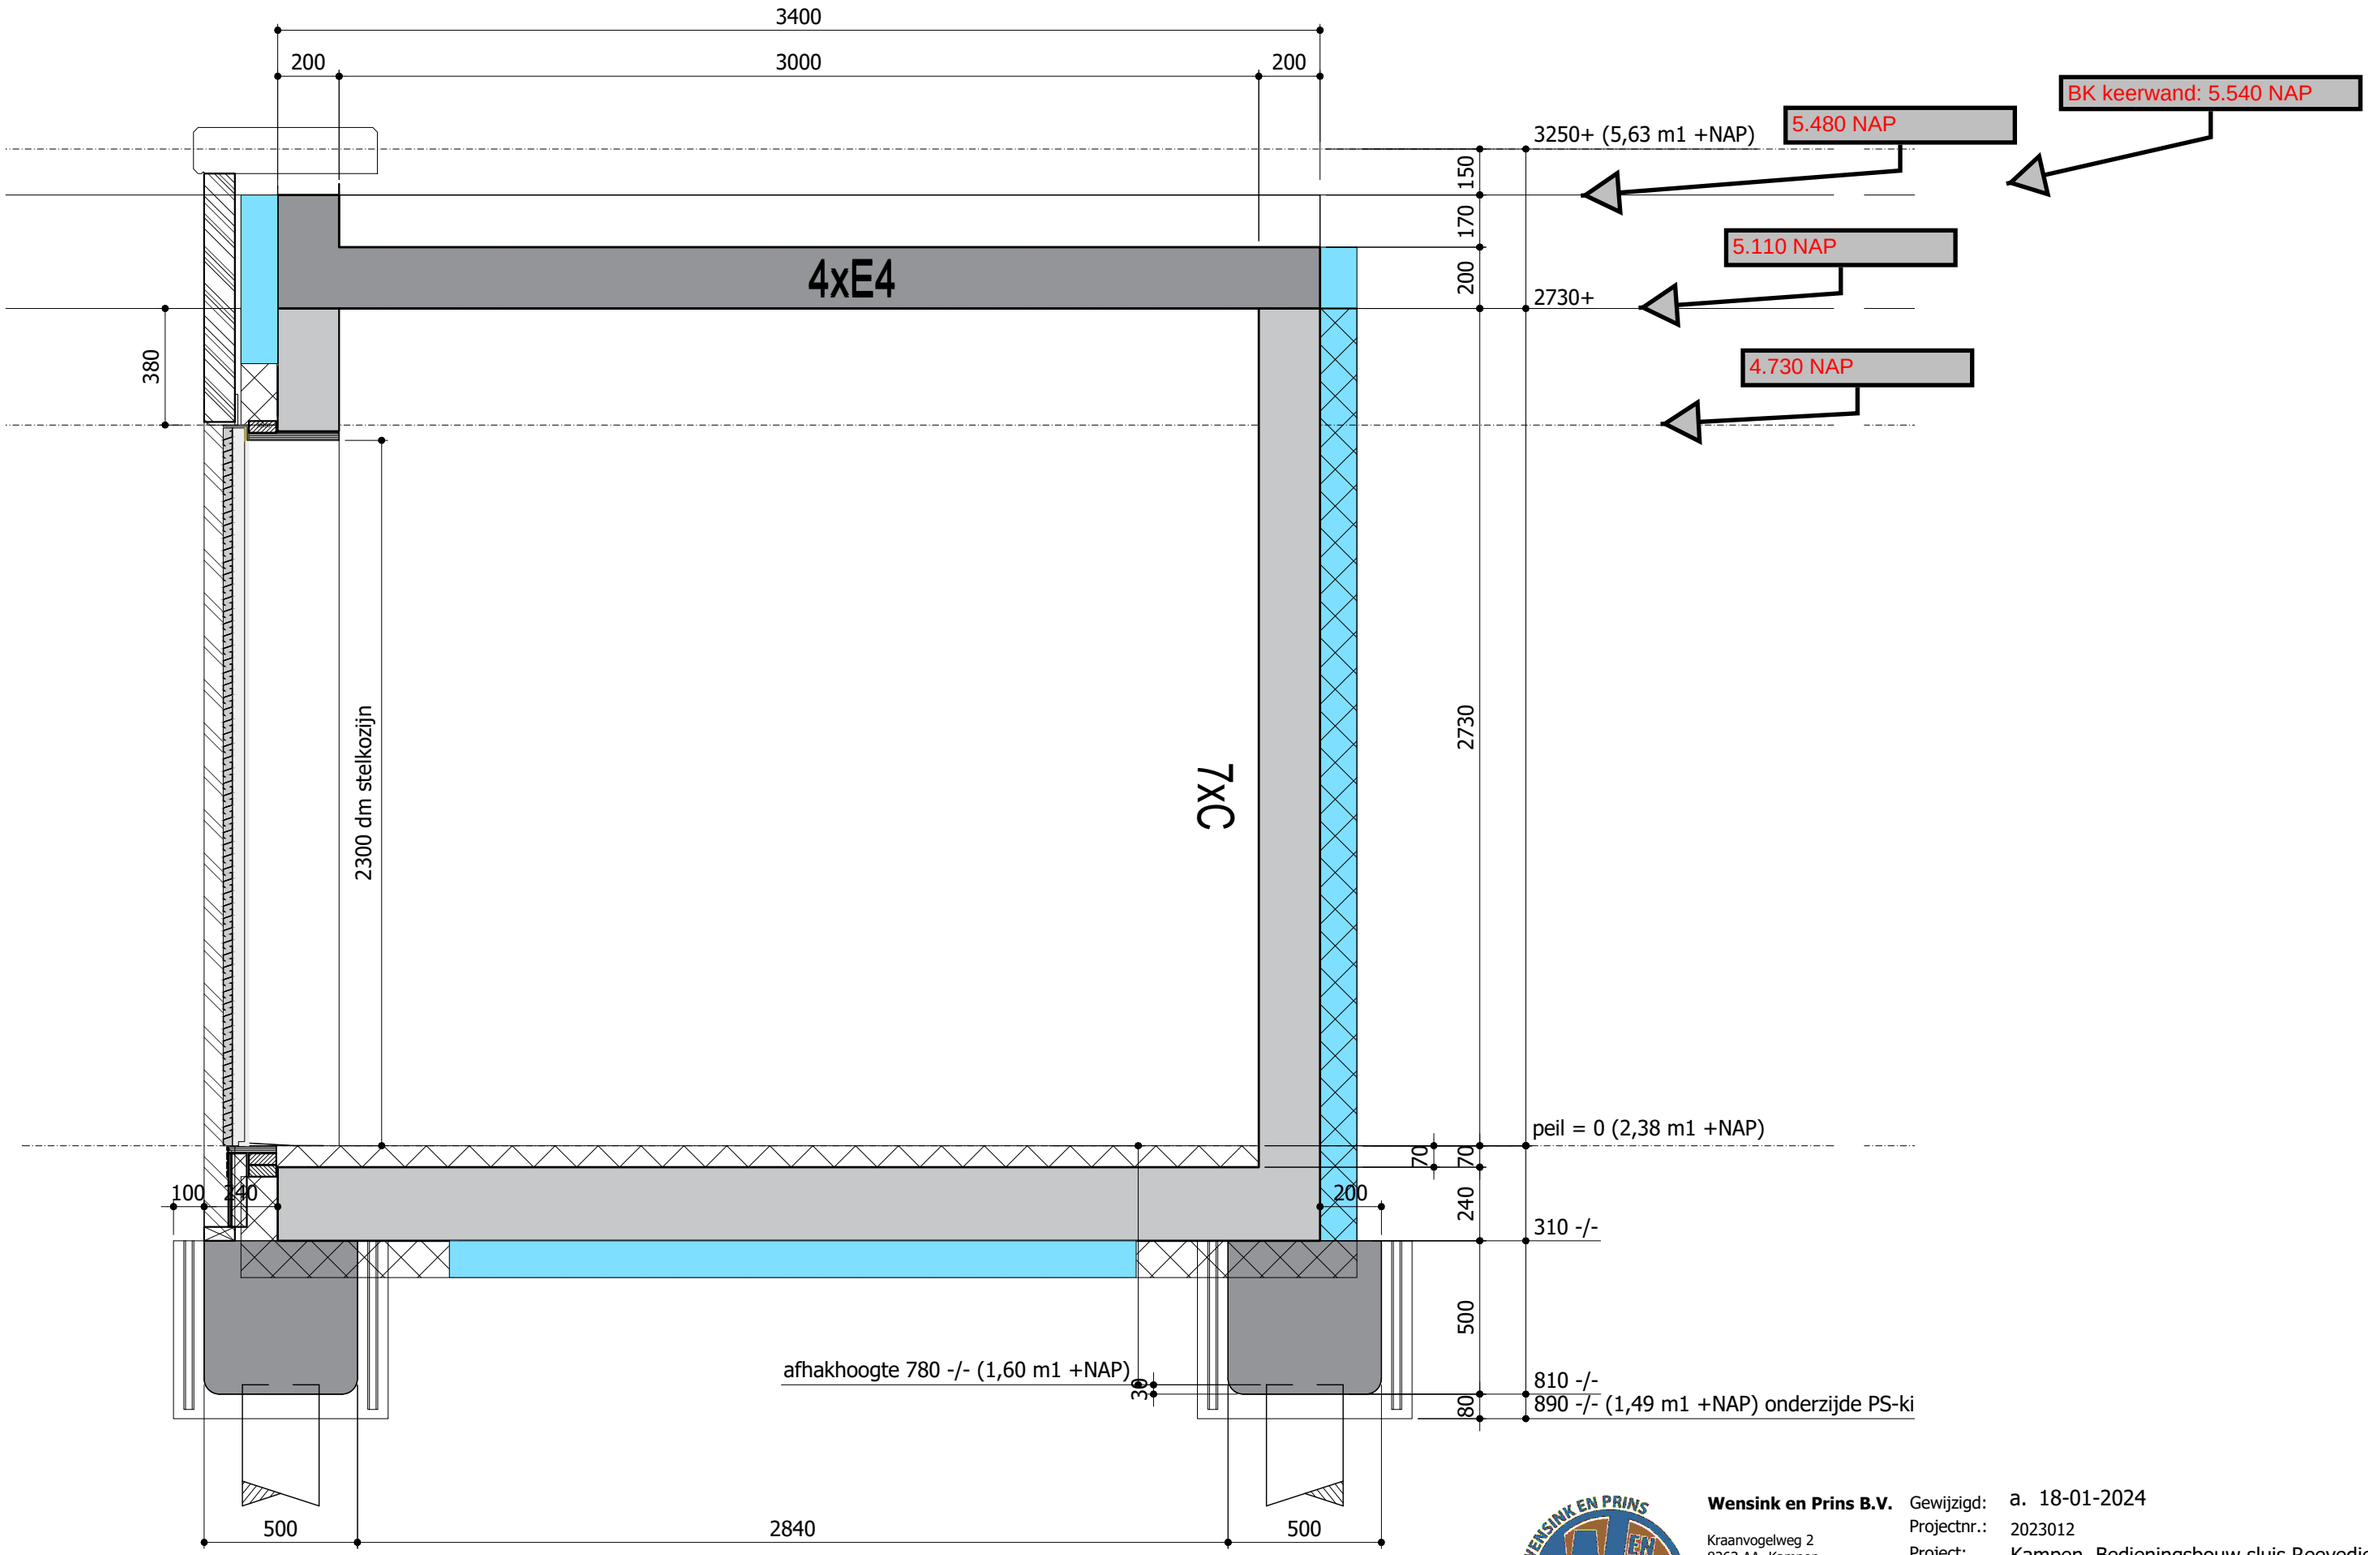

doorsnede

Wensink en Prins B.V.
Kraanvogelweg 2
8263 AA Kampen
Tel. 038 333 29 90
info@wenp.nl
www.wenp.nl

Gewijzigd:	a. 18-01-2024
Projectnr.:	2023012
Project:	Kampen, Bedieningsbouw sluis Reevediep
Onderdeel:	Dwarsdoorsnede technische ruimte
Getekend:	BU
Datum:	10-01-2024
Schaal:	1: 20
Bladnr:	B4




Wensink en Prins B.V.

Kraanvogelweg 2
8263 AA Kampen

Tel. 038 333 29 90

info@wenp.nl
www.wenp.nl

Gewijzigd:	a. 18-01-2024 b. 30-01-2024 Kozijnindeling
Projectnr.:	2023012
Project:	Kampen, Bedieningsbouw sluis Reevediep
Onderdeel:	Maatvoering aluminium kozijnen
Getekend:	BU
Datum:	10-01-2024
Schaal:	1: 30
Bladnr:	B5

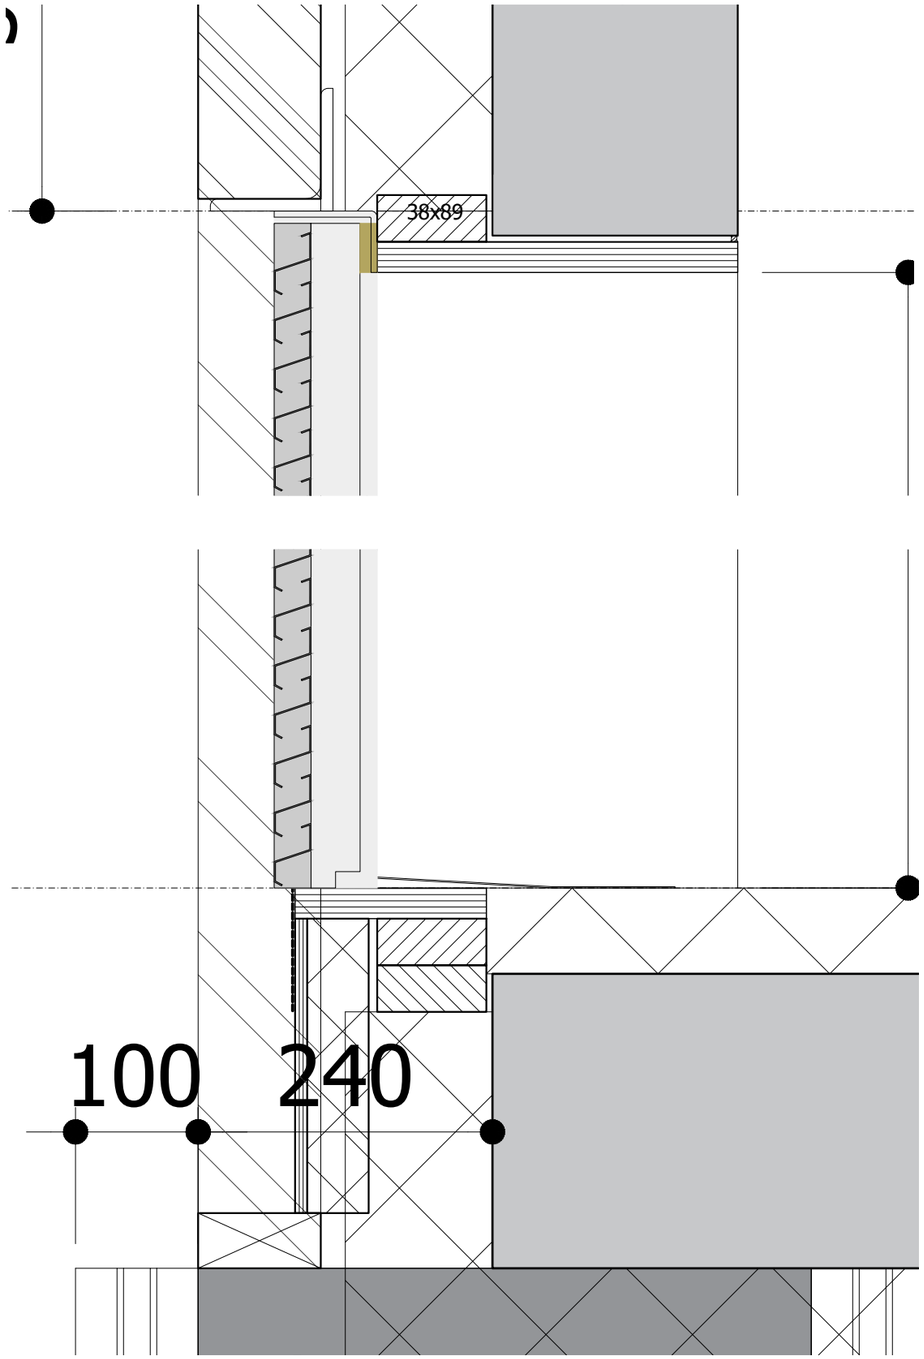


Wensink en Prins B.V.


Kraanvogelweg 2
8263 AA Kampen


Tel. 038 333 29 90


info@wenp.nl
www.wenp.nl

Gewijzigd:	a. 18-01-2024		
Projectnr.:	2023012		
Project:	Kampen, Bedieningsbouw sluis Reevediep		
Onderdeel:	Principe details Aluminium kozijnen deuren		
Getekend:	BU	Datum:	10-01-2024
Schaal:	1: 5	Bladnr:	B6

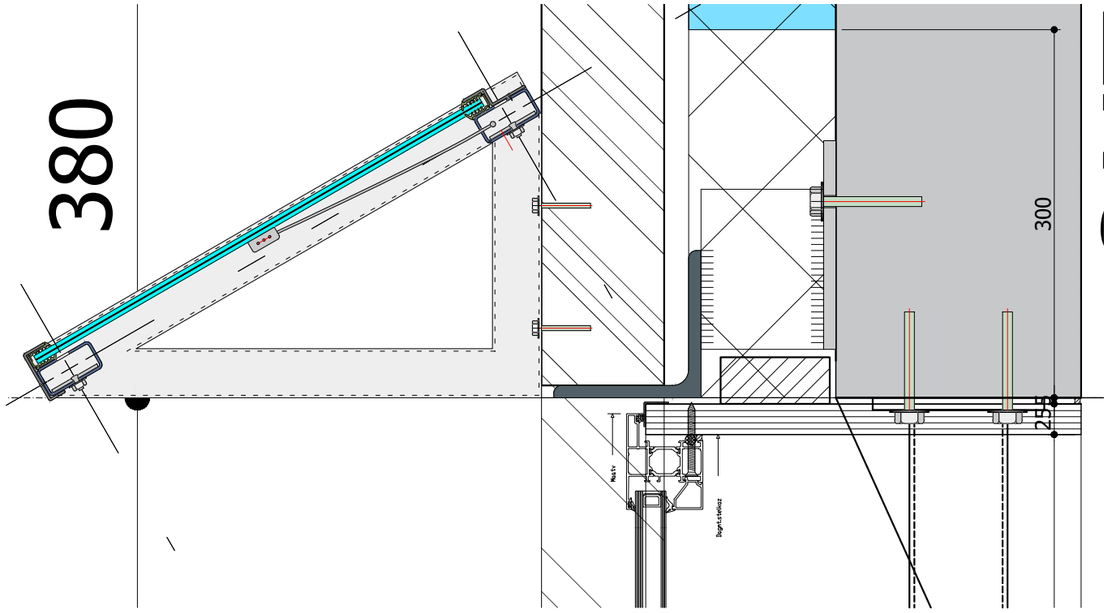

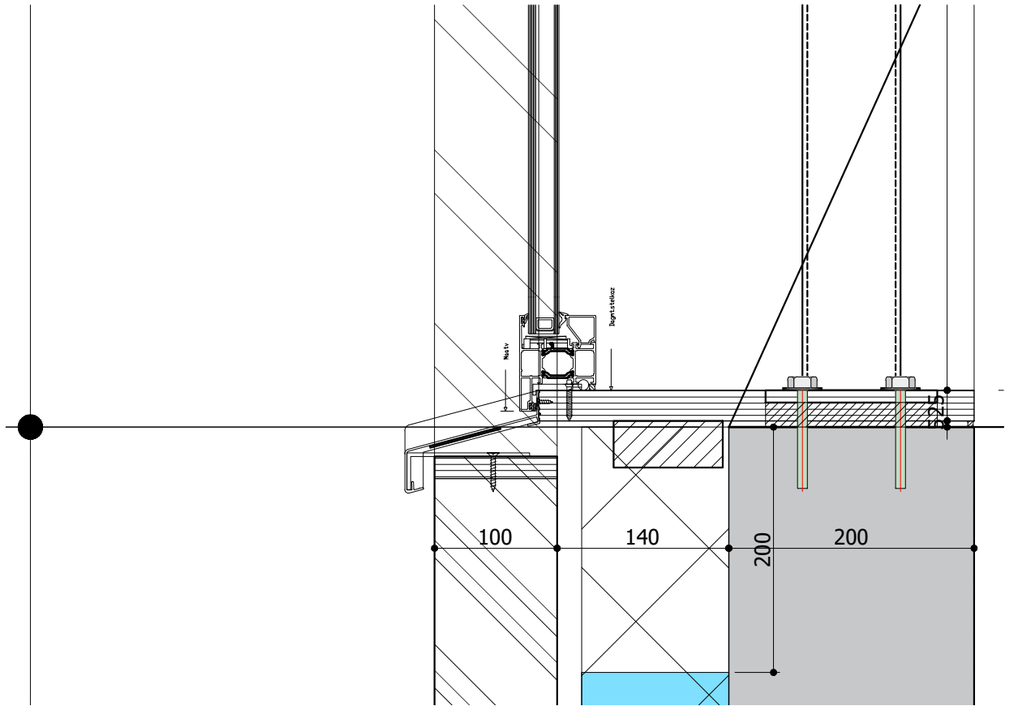

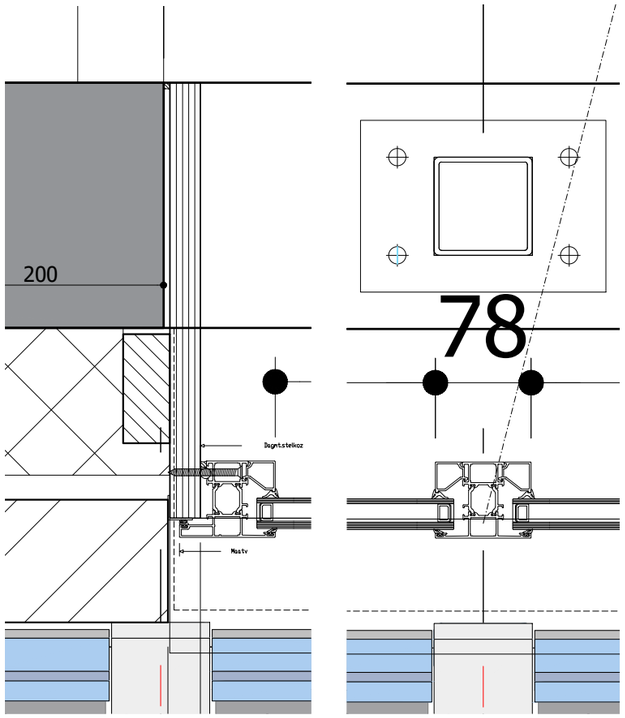

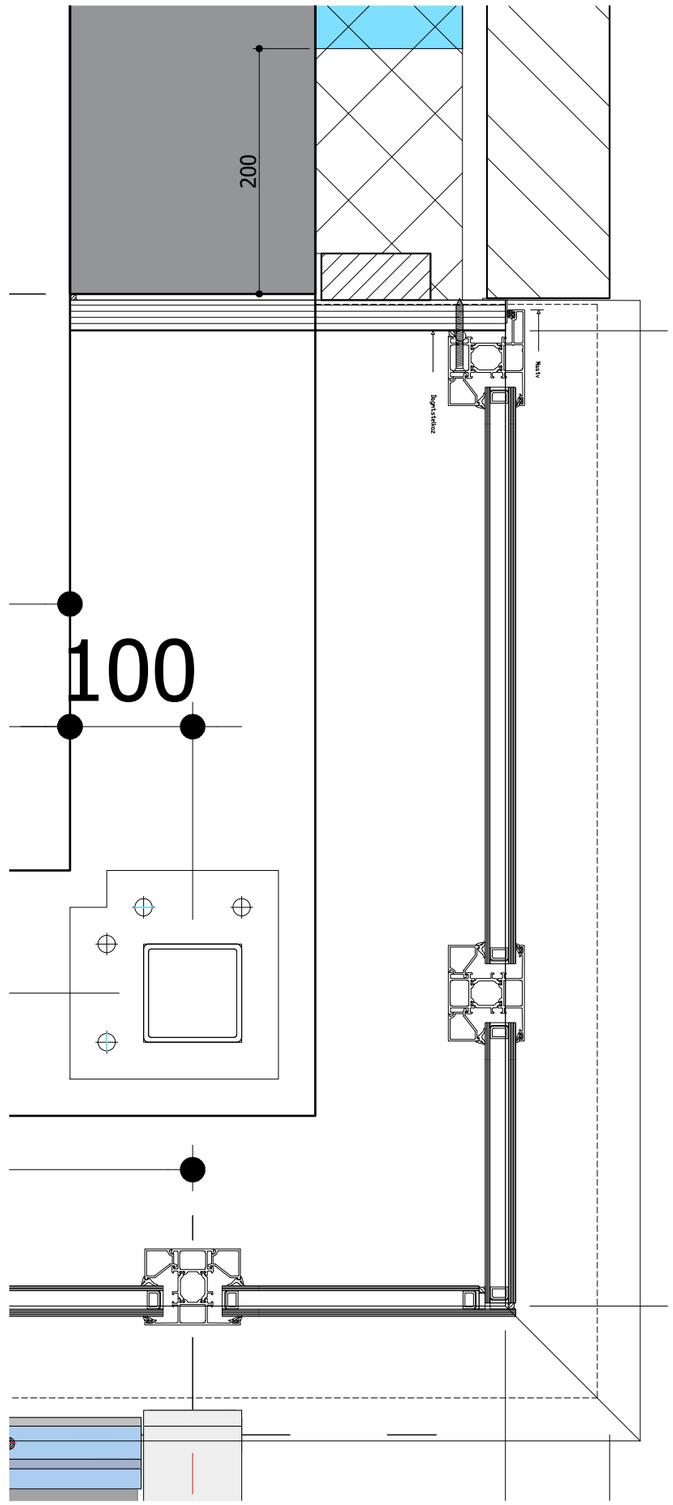


Wensink en Prins B.V.

Kraanvogelweg 2
8263 AA Kampen


Tel. 038 333 29 90

info@wenp.nl
www.wenp.nl

Gewijzigd:	a. 18-01-2024		
Projectnr.:	2023012		
Project:	Kampen, Bedieningsbouw sluis Reevediep		
Onderdeel:	Principe details Aluminium kozijnen raam		
Getekend:	BU	Datum:	10-01-2024
Schaal:	1: 5	Bladnr:	B7

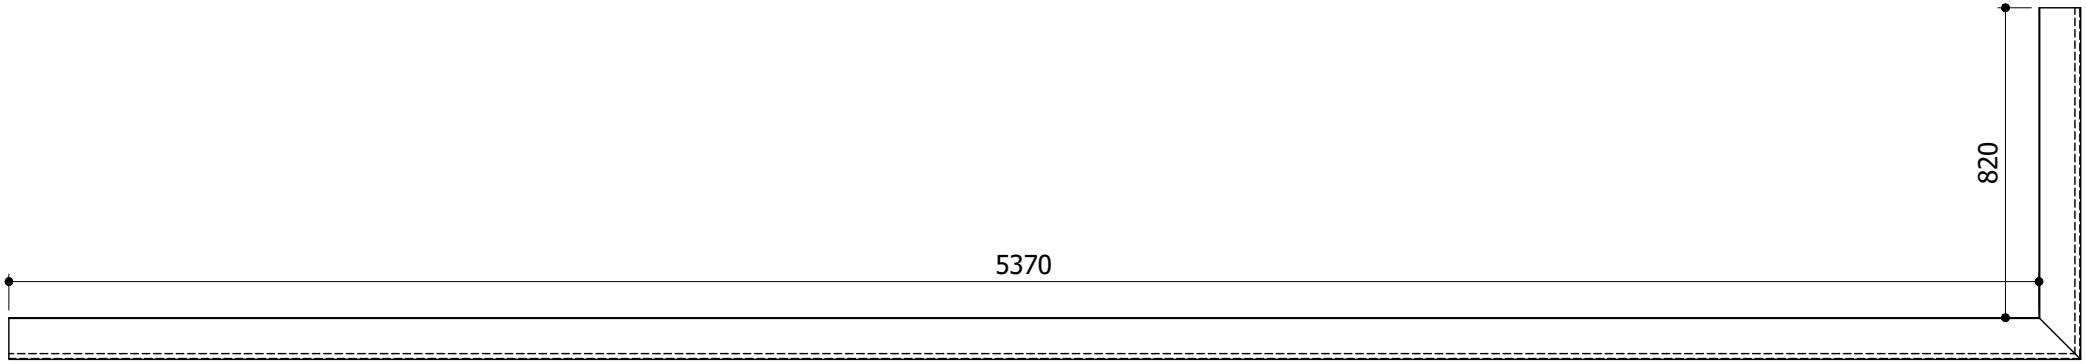

bovenaanzicht

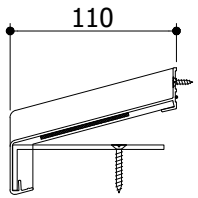

doorsnede


Wensink en Prins B.V.

Kraanvogelweg 2
8263 AA Kampen


Tel. 038 333 29 90


info@wenp.nl
www.wenp.nl


Gewijzigd:	a. -		
Projectnr.:	2023012		
Project:	Kampen, Bedieningsgebouw sluis Reevediep		
Onderdeel:	Waterslag kozijn		
Getekend:	BU	Datum:	19-01-2024
Schaal:	1: 20, 1: 5	Bladnr:	B-8

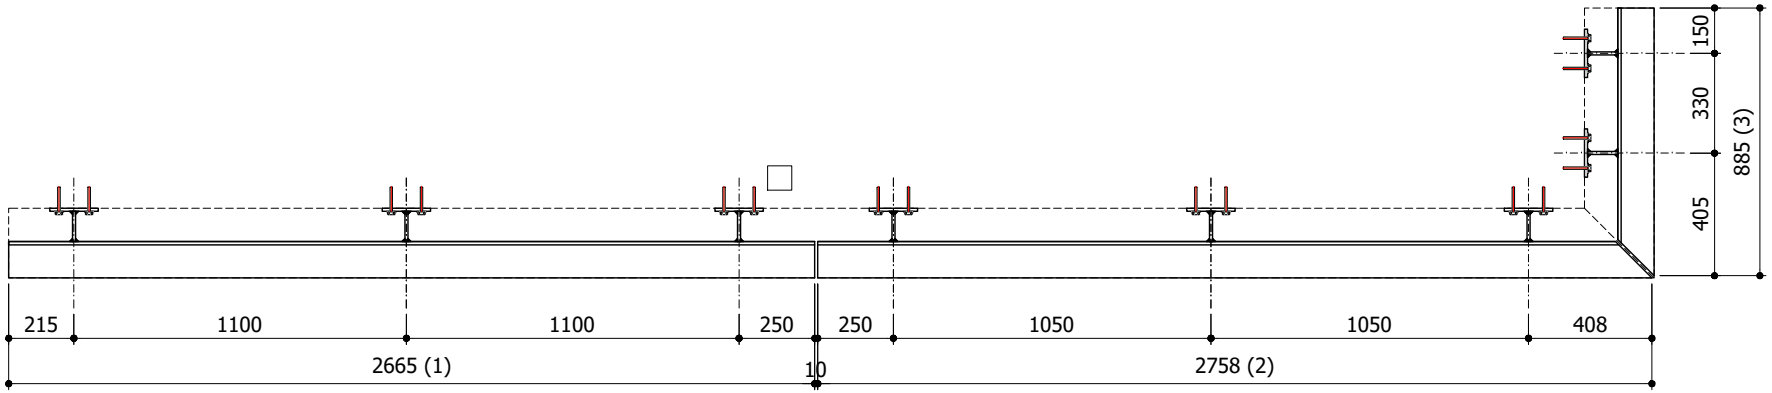

bovenaanzicht

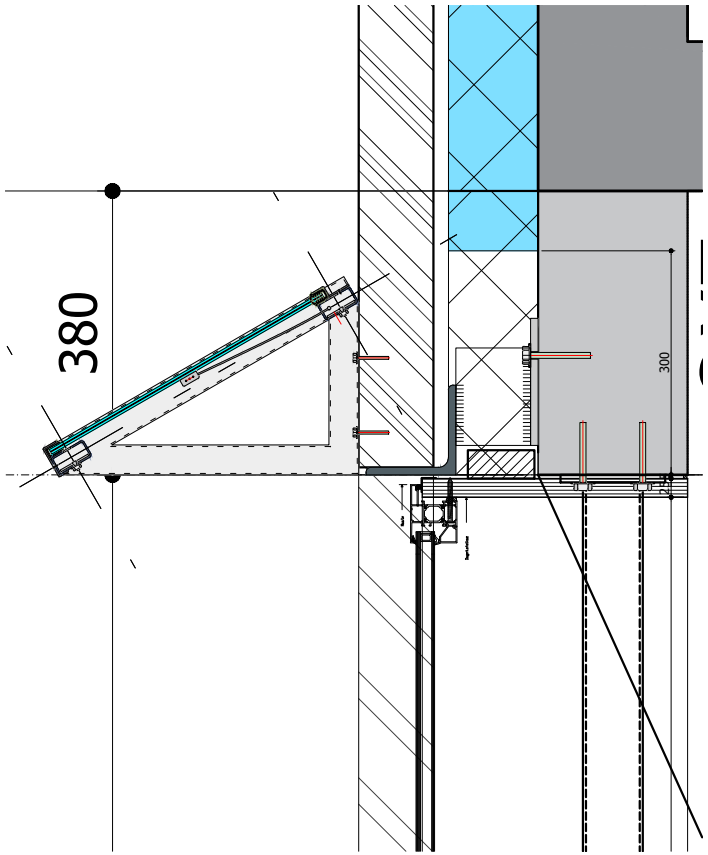

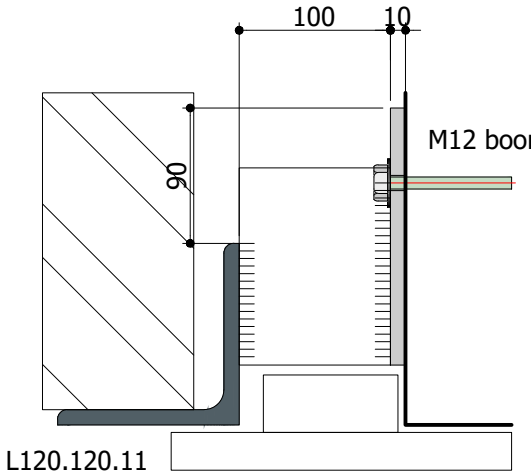

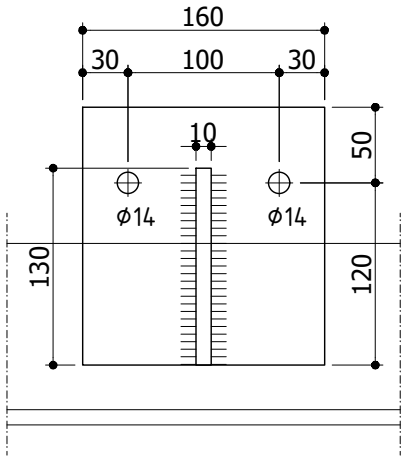

doorsnede

aanzicht

Geveldrager kozijnen

Aantal : - 1 stuks in 3 delen
- **2 stuks L150.100.10, l=1400mm**

Behandeling : thermisch verzinkt en gepoedercoat in kleur Ral 7022

Wensink en Prins B.V.


Kraanvogelweg 2
8263 AA Kampen


Tel. 038 333 29 90


info@wenp.nl
www.wenp.nl


Gewijzigd: a. 25-01-2024
b. 26-01-2024
Projectnr.: 2023012
Project: Kampen, Bedieningsgebouw sluis Reevediep
Onderdeel: Geveldrager kozijn

Getekend: BU
Datum: 22-01-2024
Schaal: 1: 25, 1: 10, 1: 5
Bladnr: B-9

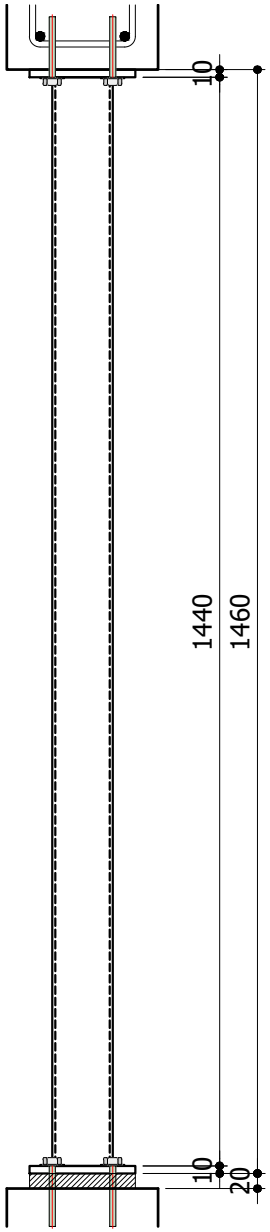

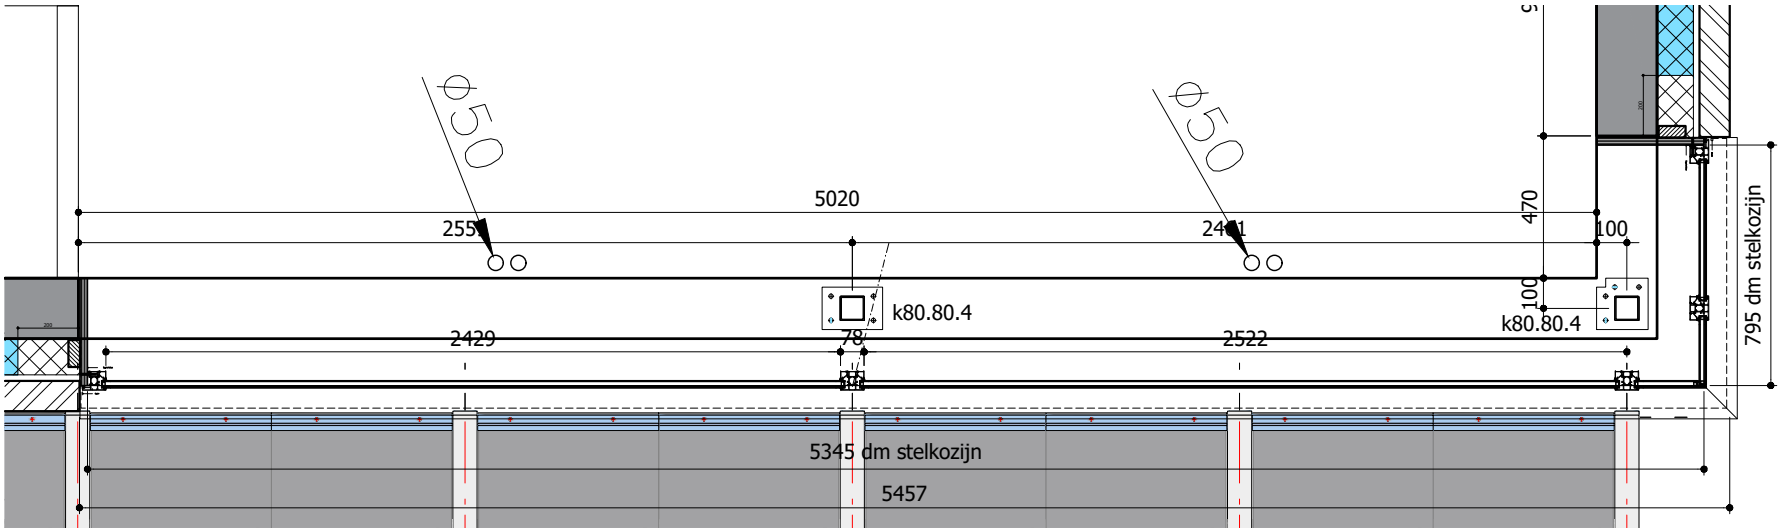


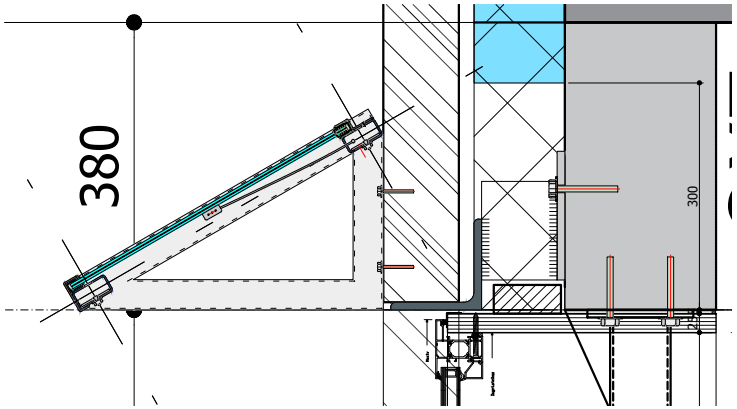

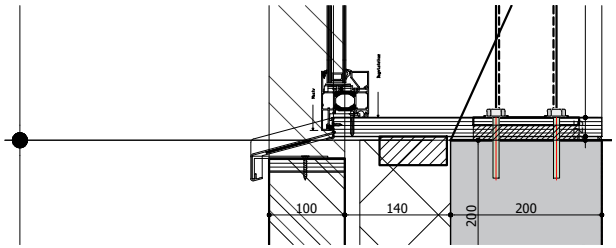


Kolommen raamsparing

Aantal	:	1 stuks midden, 1 stuks hoek
Type	:	K80.80.4
Behandeling	:	gepoedercoat in kleur Ral 7022
Bevestiging	:	4 stuks booranker M12 per kolom (onder- en boven) gaten ϕ14mm

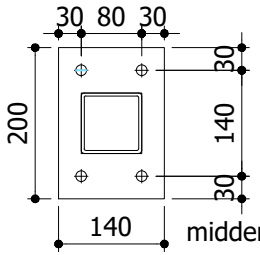

middenkolom

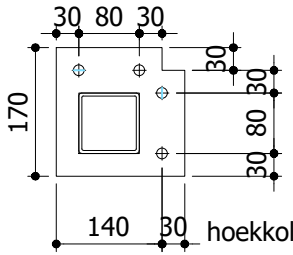

hoekkolom


Wensink en Prins B.V.

Kraanvogelweg 2
8263 AA Kampen

Tel. 038 333 29 90

info@wenp.nl
www.wenp.nl

Gewijzigd:	a. 25-01-2024 Kop- en voetplaat
Projectnr.:	2023012
Project:	Kampen, Bedieningsgebouw sluis Reevediep
Onderdeel:	Kolommen kozijn
Getekend:	BU
Datum:	22-01-2024
Schaal:	1: 25, 1: 10
Bladnr:	B-10

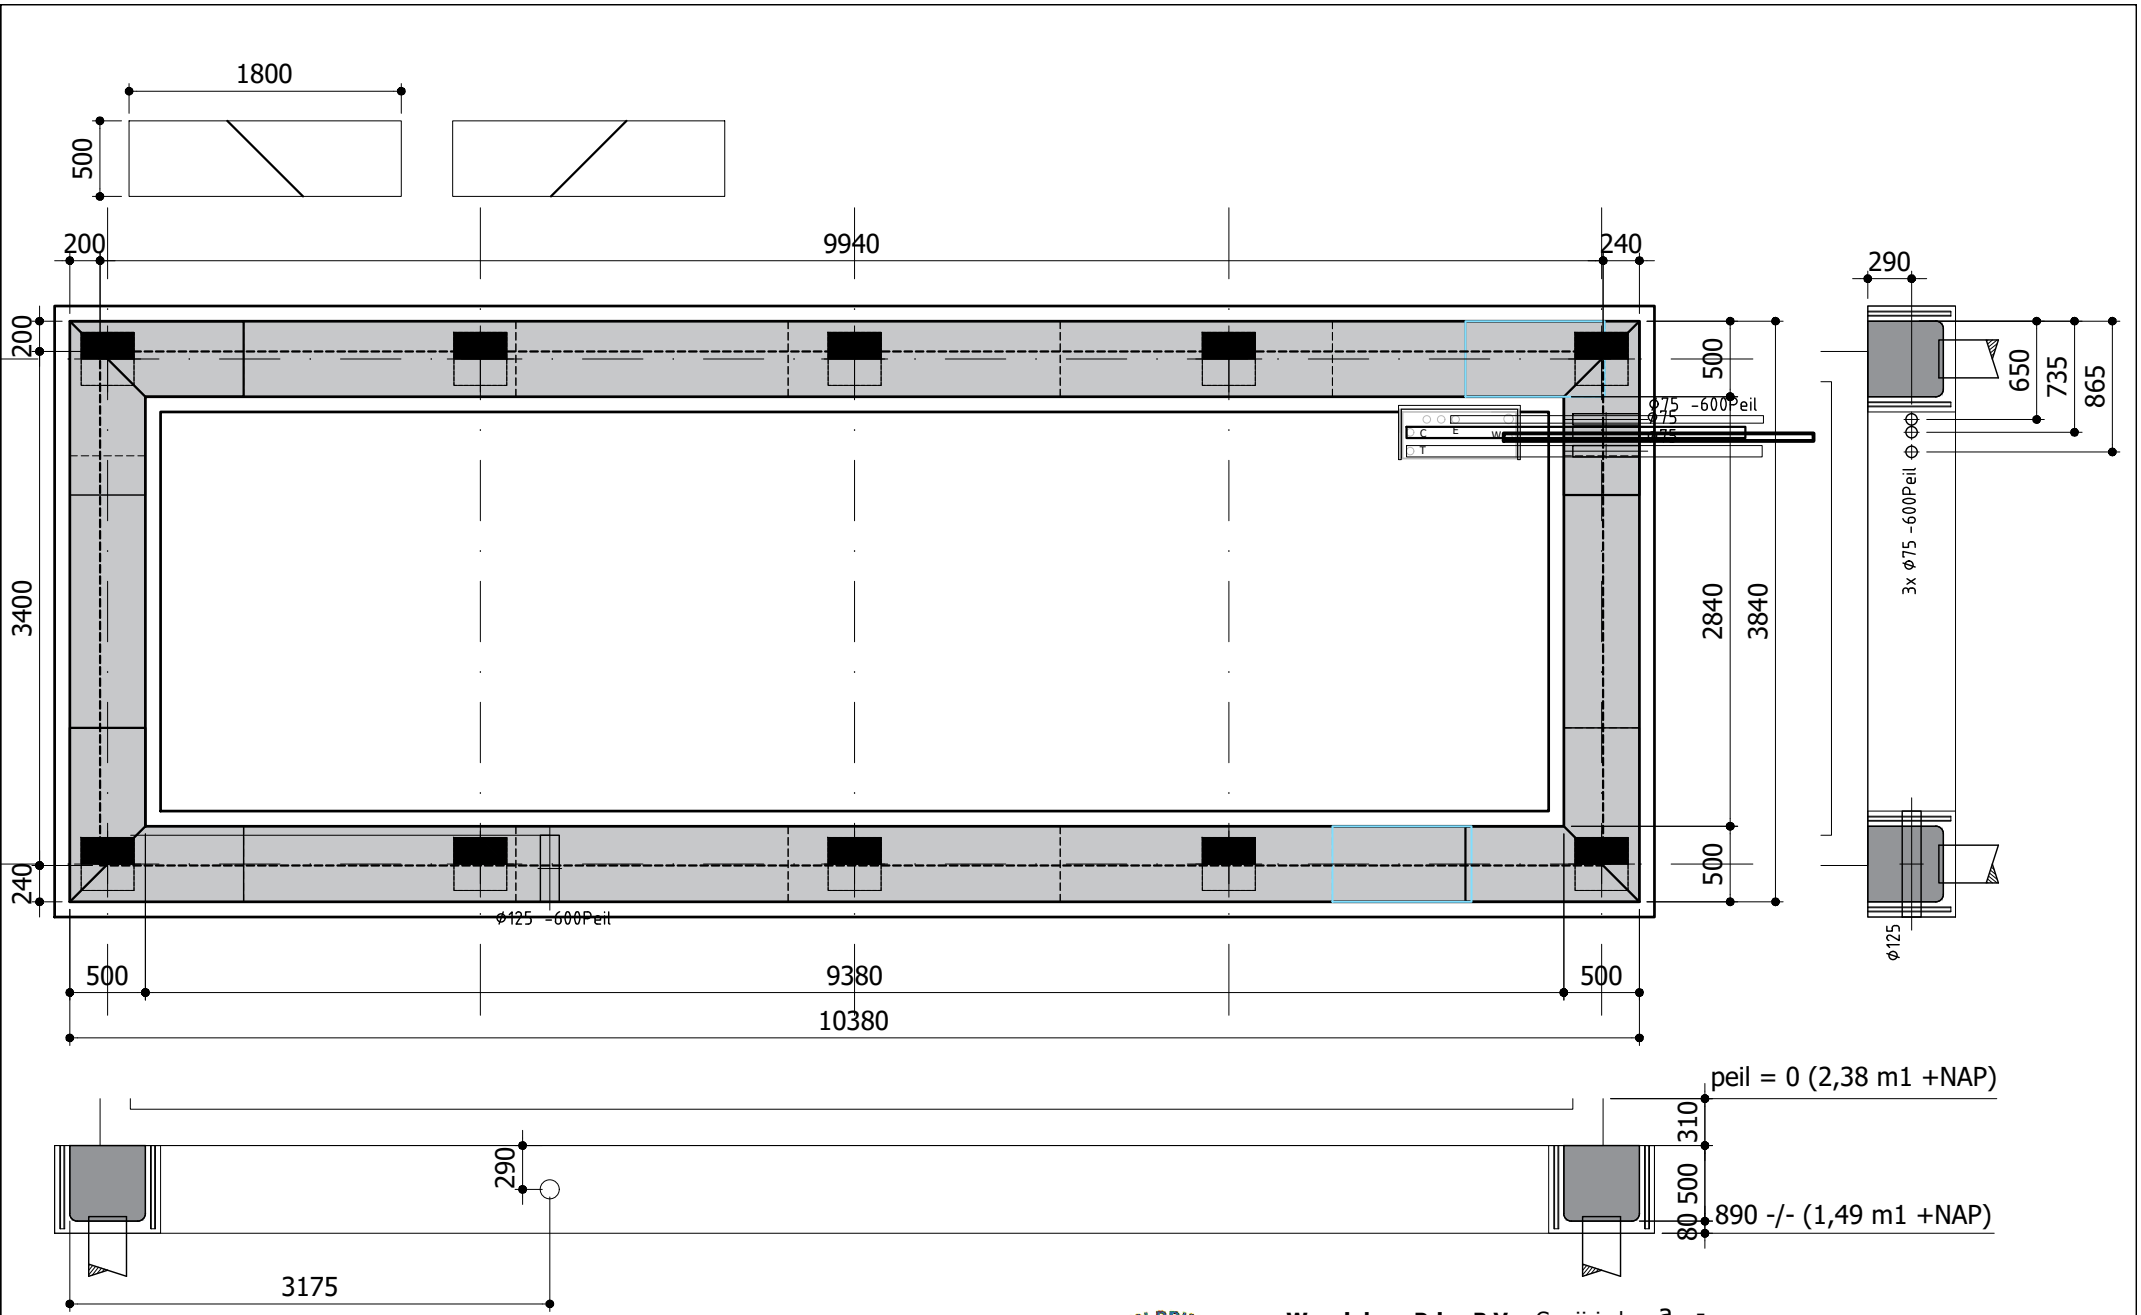


Wensink en Prins B.V.

Kraanvogelweg 2
8263 AA Kampen

Tel. 038 333 29 90

info@wenp.nl
www.wenp.nl

Gewijzigd:	a. -
Projectnr.:	2023012
Project:	Kampen, bedieningshuisje Sluis Reeve
Onderdeel:	Fundatiebalken EPS bekisting
Getekend:	BU
Datum:	24-01-2024
Schaal:	1: 50
Bladnr:	W1

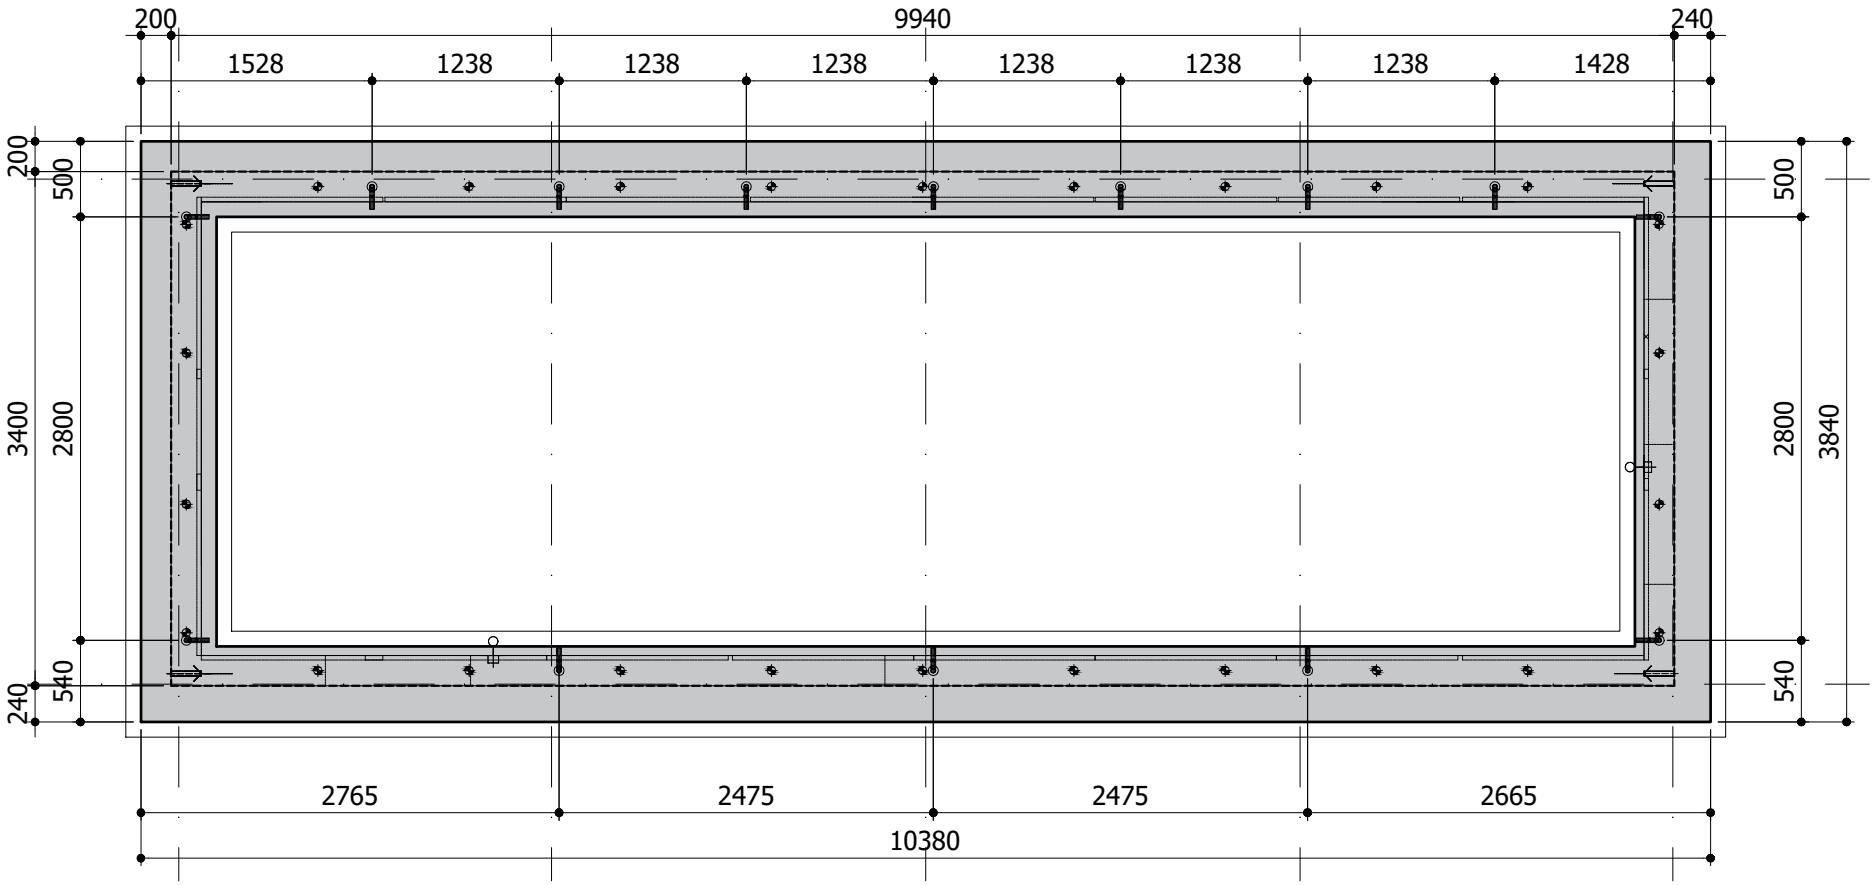

Wensink en Prins B.V.

Kraanvogelweg 2
8263 AA Kampen

Tel. 038 333 29 90

info@wenp.nl
www.wenp.nl

Gewijzigd:	a. -		
Projectnr.:	2023012		
Project:	Kampen, bedieningshuisje Sluis Reeve		
Onderdeel:	Fundatiebalken Koppelankers prefab bedieningsgebouw		
Getekend:	BU	Datum:	24-01-2024
Schaal:	1: 50	Bladnr:	W2