
ALLE MATEN EN PEILMATEN IN HET WERK TE BEPALEN / CONTROLEREN CONFORM BESTAAND
ALLE AANSLUITINGEN OP DE HERBESTEMMING IN TE METEN / CONTROLEREN

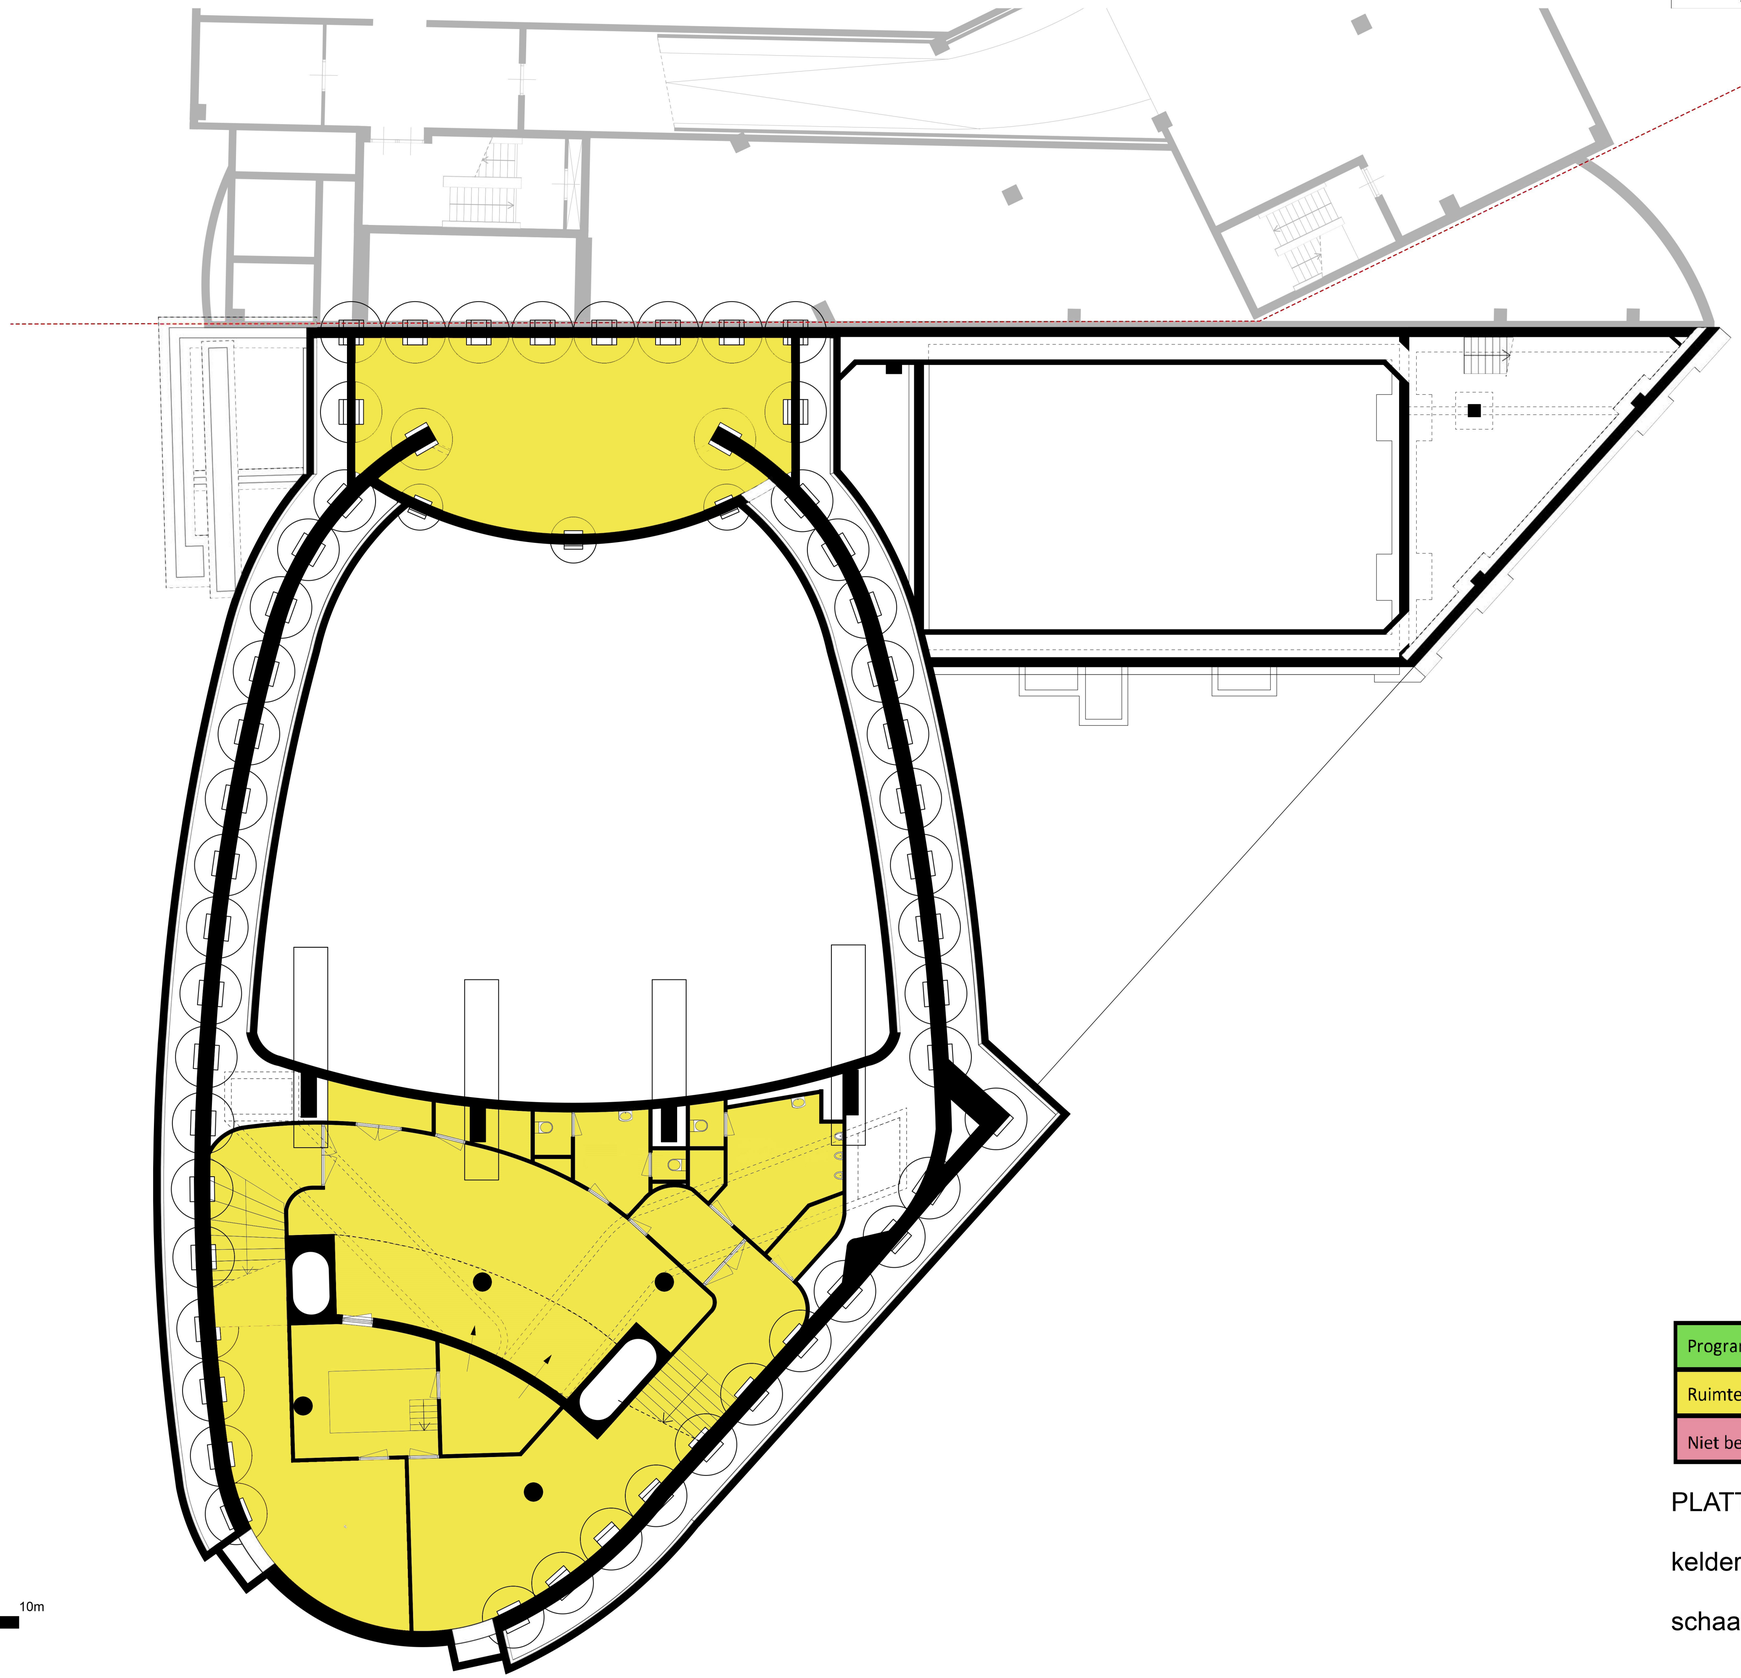

Programma qua locatie ongewijzigd in Royal

Ruimte voor nieuw programma

Niet beschikbaar voor programma

0 1m 2m 5m 10m

schaal 1:100

PLATTEGROND BESTAAND

kelderverdieping

schaal 1:100

ALLE MATEN EN PEILMATEN IN HET WERK TE BEPALEN / CONTROLEREN CONFORM BESTAAND
ALLE AANSLUITINGEN OP DE HERBESTEMMING IN TE METEN / CONTROLEREN



0 1m 2m 5m 10m
schaal 1:100

Programma qua locatie ongewijzigd in Royal
Ruimte voor nieuw programma
Niet beschikbaar voor programma

PLATTEGROND BESTAAND

Begane grond

schaal 1:100

ALLE MATEN EN PEILMATEN IN HET WERK TE BEPALEN / CONTROLEREN CONFORM BESTAAND
ALLE AANSLUITINGEN OP DE HERBESTEMMING IN TE METEN / CONTROLEREN



0 1m 2m 5m 10m
schaal 1:100

Programma qua locatie ongewijzigd in Royal
Ruimte voor nieuw programma
Niet beschikbaar voor programma

PLATTEGROND BESTAAND

1e verdieping

schaal 1:100

ALLE MATEN EN PEILMATEN IN HET WERK TE BEPALEN / CONTROLEREN CONFORM BESTAAND
ALLE AANSLUITINGEN OP DE HERBESTEMMING IN TE METEN / CONTROLEREN



0 1m 2m 5m 10m
schaal 1:100


Programma qua locatie ongewijzigd in Royal
Ruimte voor nieuw programma
Niet beschikbaar voor programma

PLATTEGROND BESTAAND

2e verdieping

schaal 1:100

ALLE MATEN EN PEILMATEN IN HET WERK TE BEPALEN / CONTROLEREN CONFORM BESTAAND
ALLE AANSLUITINGEN OP DE HERBESTEMMING IN TE METEN / CONTROLEREN

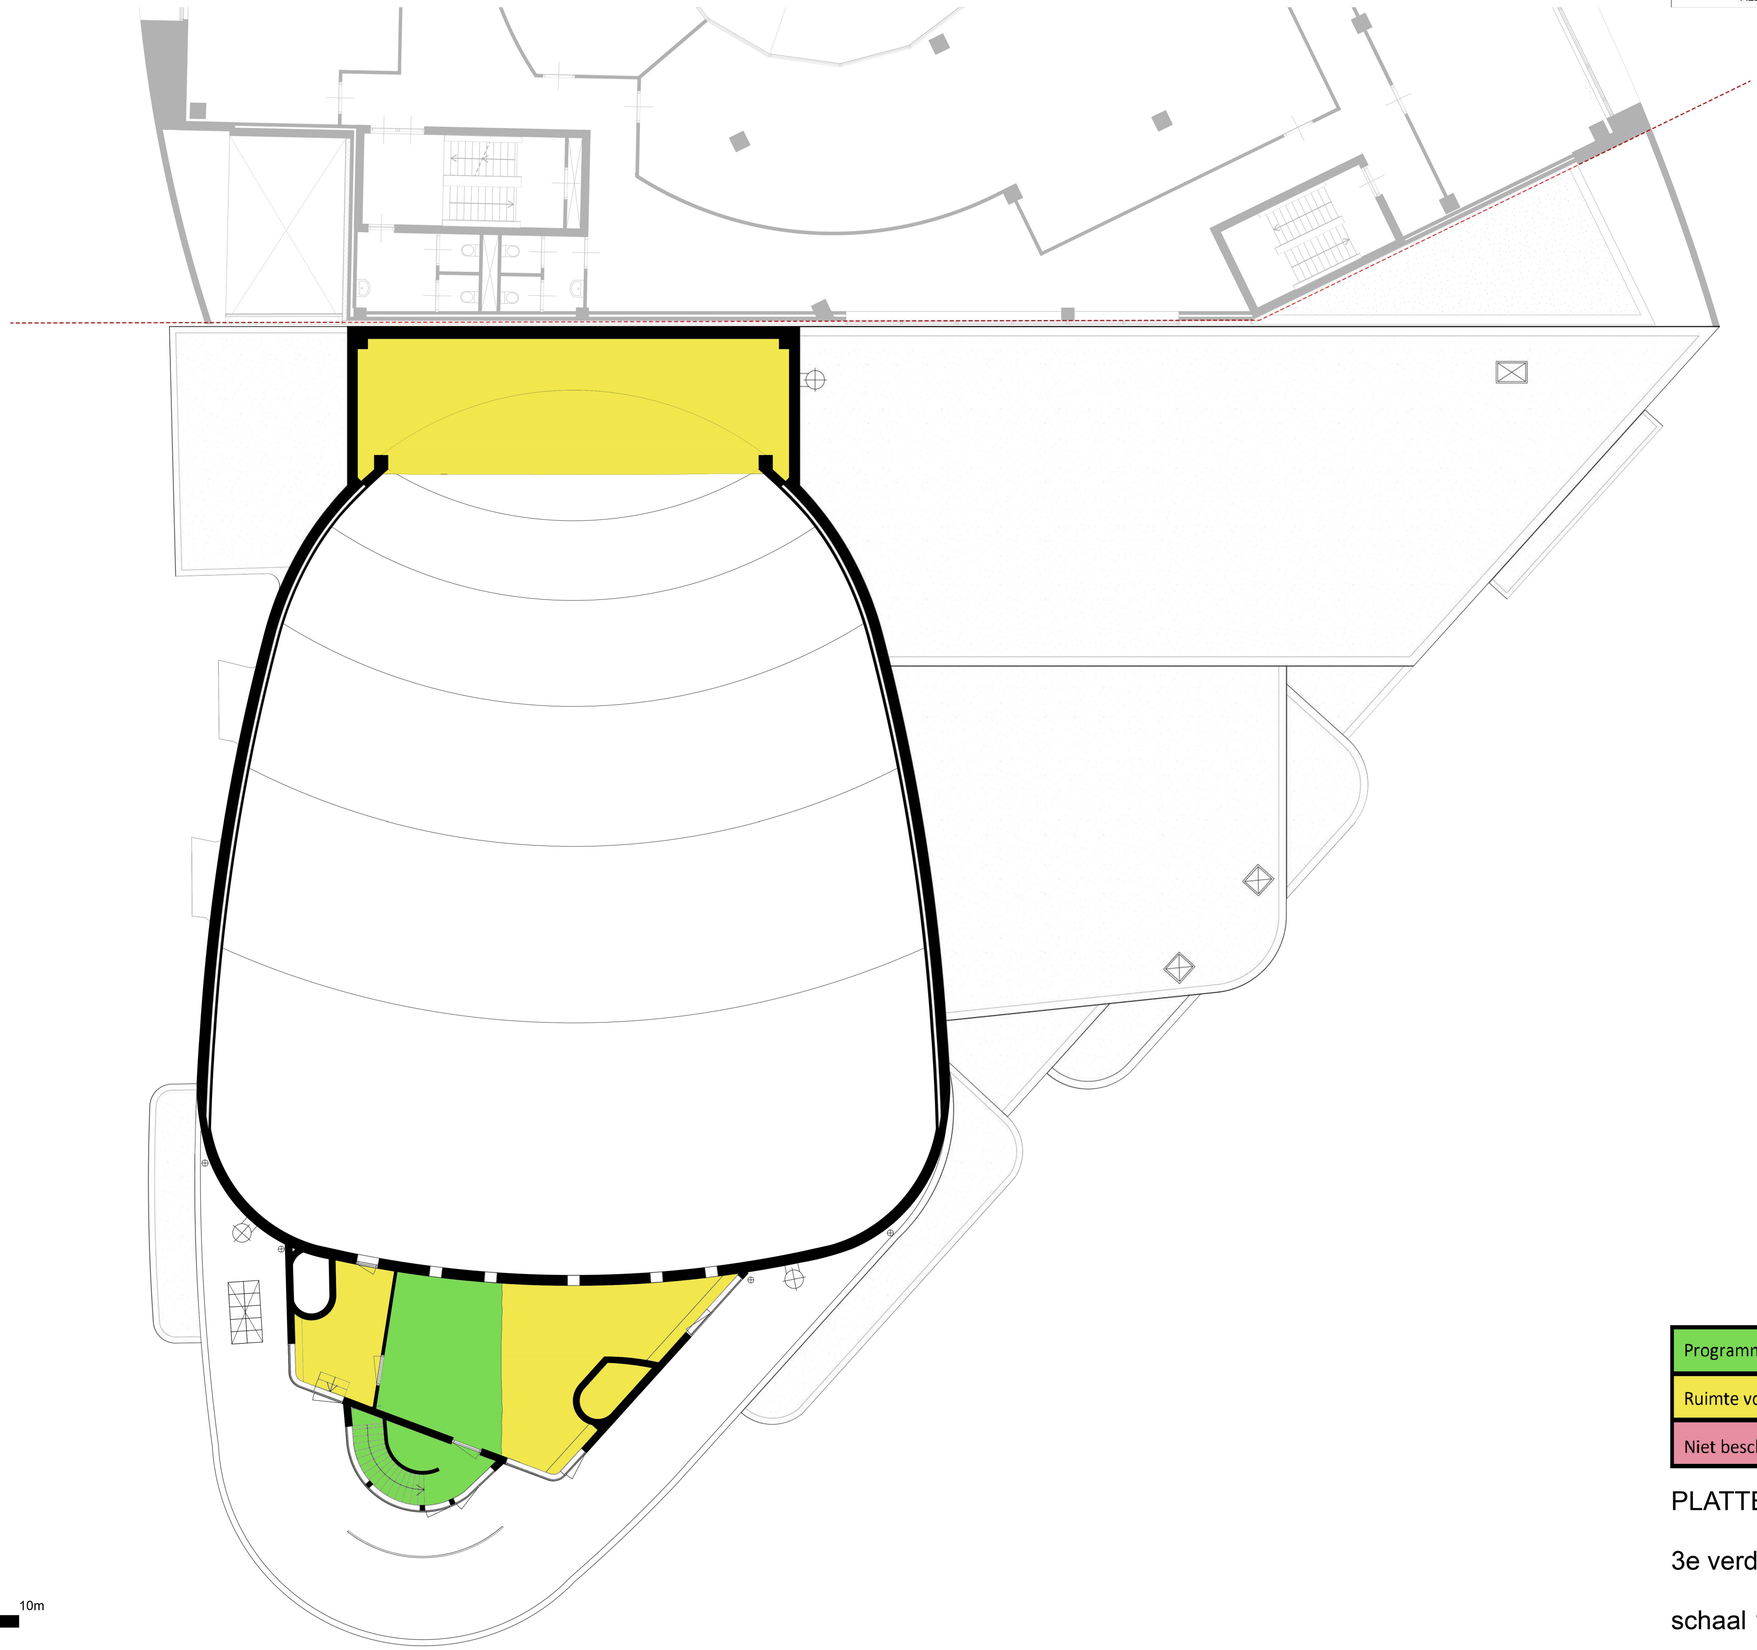

0 1m 2m 5m 10m
schaal 1:100

Programma qua locatie ongewijzigd in Royal
Ruimte voor nieuw programma
Niet beschikbaar voor programma

PLATTEGROND BESTAAND

3e verdieping

schaal 1:100