
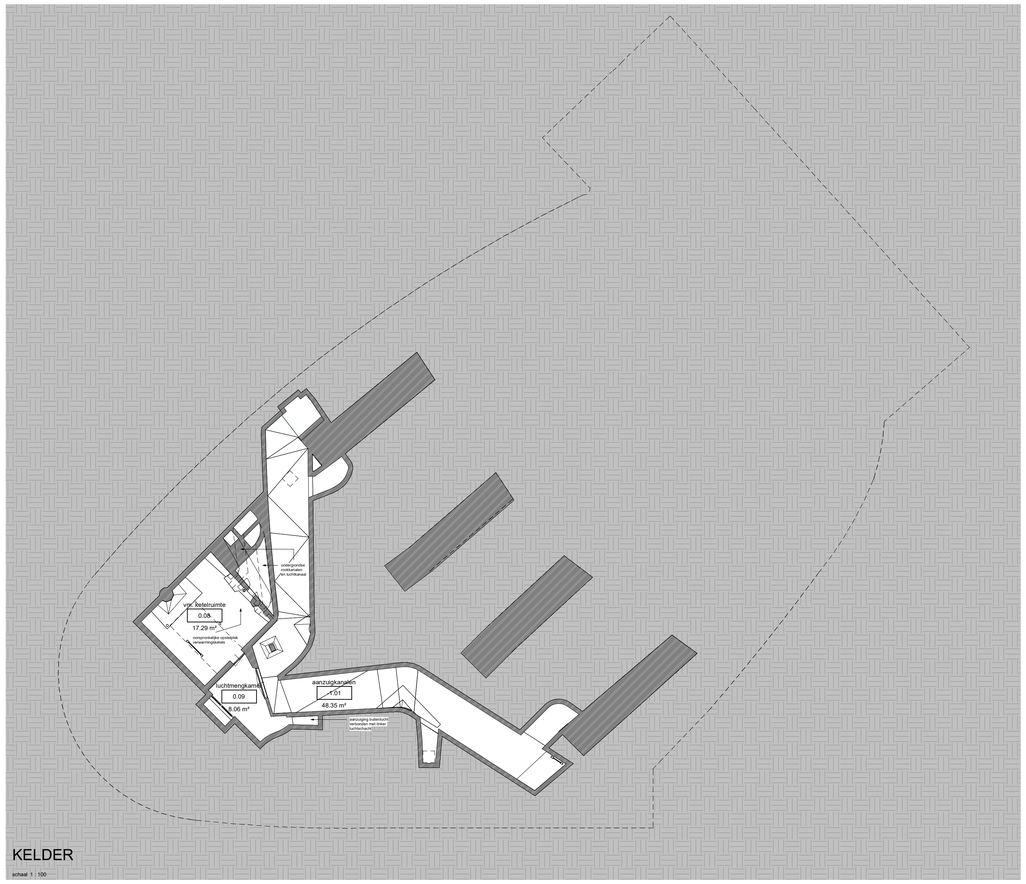



5 KELDER

schaal 1 : 100

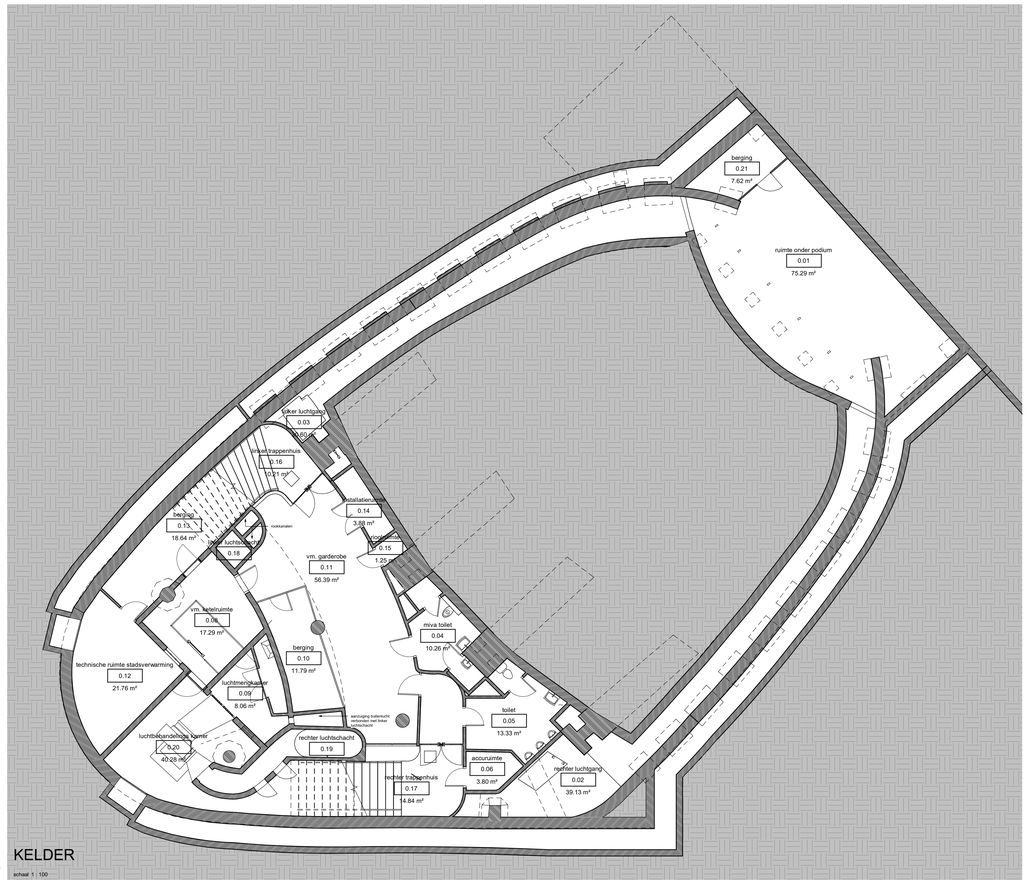


4 KELDER

schaal 1 : 100

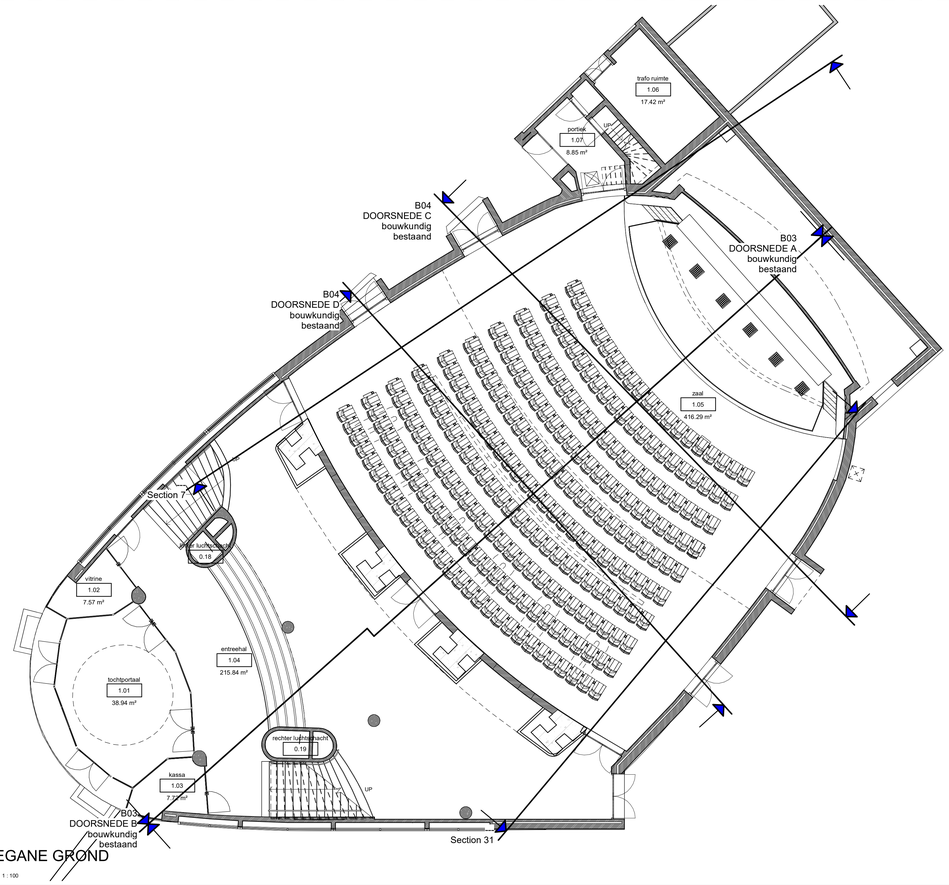

1 BEGANE GROND

schaal 1 : 100

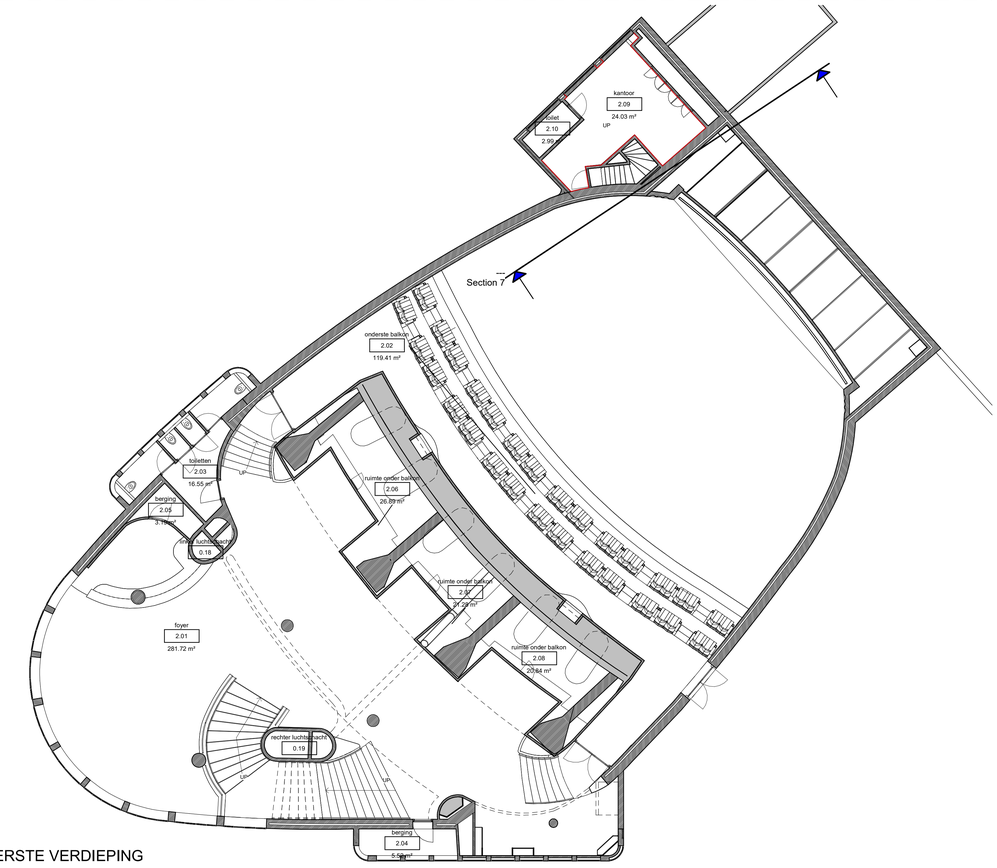

2 EERSTE VERDIEPING

schaal 1 : 100

Stadsherstel Limburg

Ir. Karl Pesch Konopka
restauratiearchitect

Bourgognestraat 13a
6191HX, Beek Lb.

T. +32-25 020 822
M. +31-623 456 637
E. stadsherstellimburg@planet.nl
W. stadsherstellimburg.com

project	:	Theater Royal Heerlen
onderdeel	:	BESTAANDE SITUATIE PLATTEGRONDEN
opdr. gever	:	Gemeente Heerlen
		Geleenstraat 25 6411 HP Heerlen Nederland

10 20 30 40

schaal :	1 : 100	gewijzigd :	tekening nr :
datum :	30-10-2019	12/12/2023 15:14:25	B01
eenheid:	mm	format : A0 landscape	

BESTAANDE SITUATIE PLATTEGRONDEN CONCEPT