


Begane grond

1:100

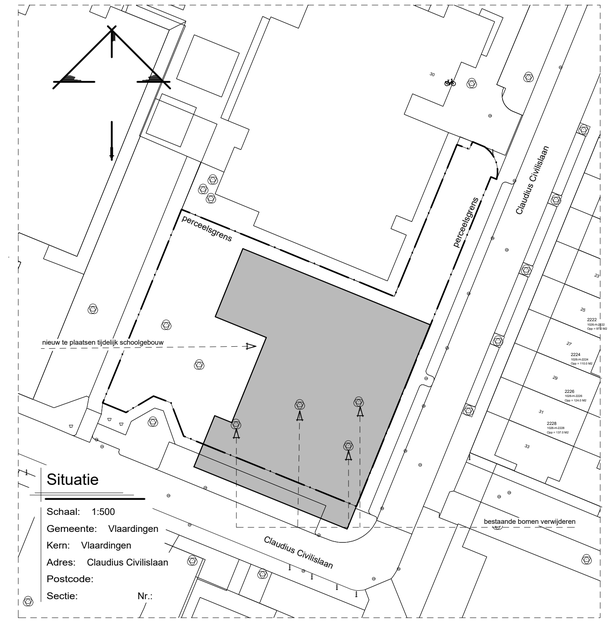

Situatie

Schaal: 1:500
Gemeente: Vlaardingen
Kern: Vlaardingen
Adres: Claudius Civilislaan
Postcode:
Sectie: Nr.:

Tekeningen/berekeningen derden

Alle tekeningen en/of berekeningen van derden dienen ter goedkeuring voorgelegd te worden aan de directie.

ALLE MATEN IN HET WERK CONTROLEREN !!!

Peil = 0.000+, Maaiveld = 0.100-P
Peil = b.k. afgew. vloer van units

STATUS: VOORLOPIG

REVISIE:	OMSCHRIJVING:
0	D.D. 06-05-2026
A	D.D. 20-05-2026
B	D.D. 26-06-2026
C	D.D. 28-10-2026
D	
E	

SCHAAL : 1:100
AFM. : A1
GET. : TH
GEC. :
WERKNR.:
26090

Kraak bv
Westdam 1
4651 BE
Steenbergen

T. 0167 - 56 05 09
E. info@kraakbv.nl
W. www.kraakbv.nl

KRAAK
Ontwerp- en Ingenieursbureau

PROJECT:	REALISATIE VAN EEN TIJDELIJKE HUISVESTING CLAUDIUS CIVILSLAAN TE VLAARDINGEN
OPDR.GEVER:	GEMEENTE VLAARDINGEN POSTBUS 1002 3130 EB VLAARDINGEN

TEK. NR.:
T01

PLATTEGROND BEGANE GROND

Copyright © Kraak Bouwtechnisch Managementburo BV