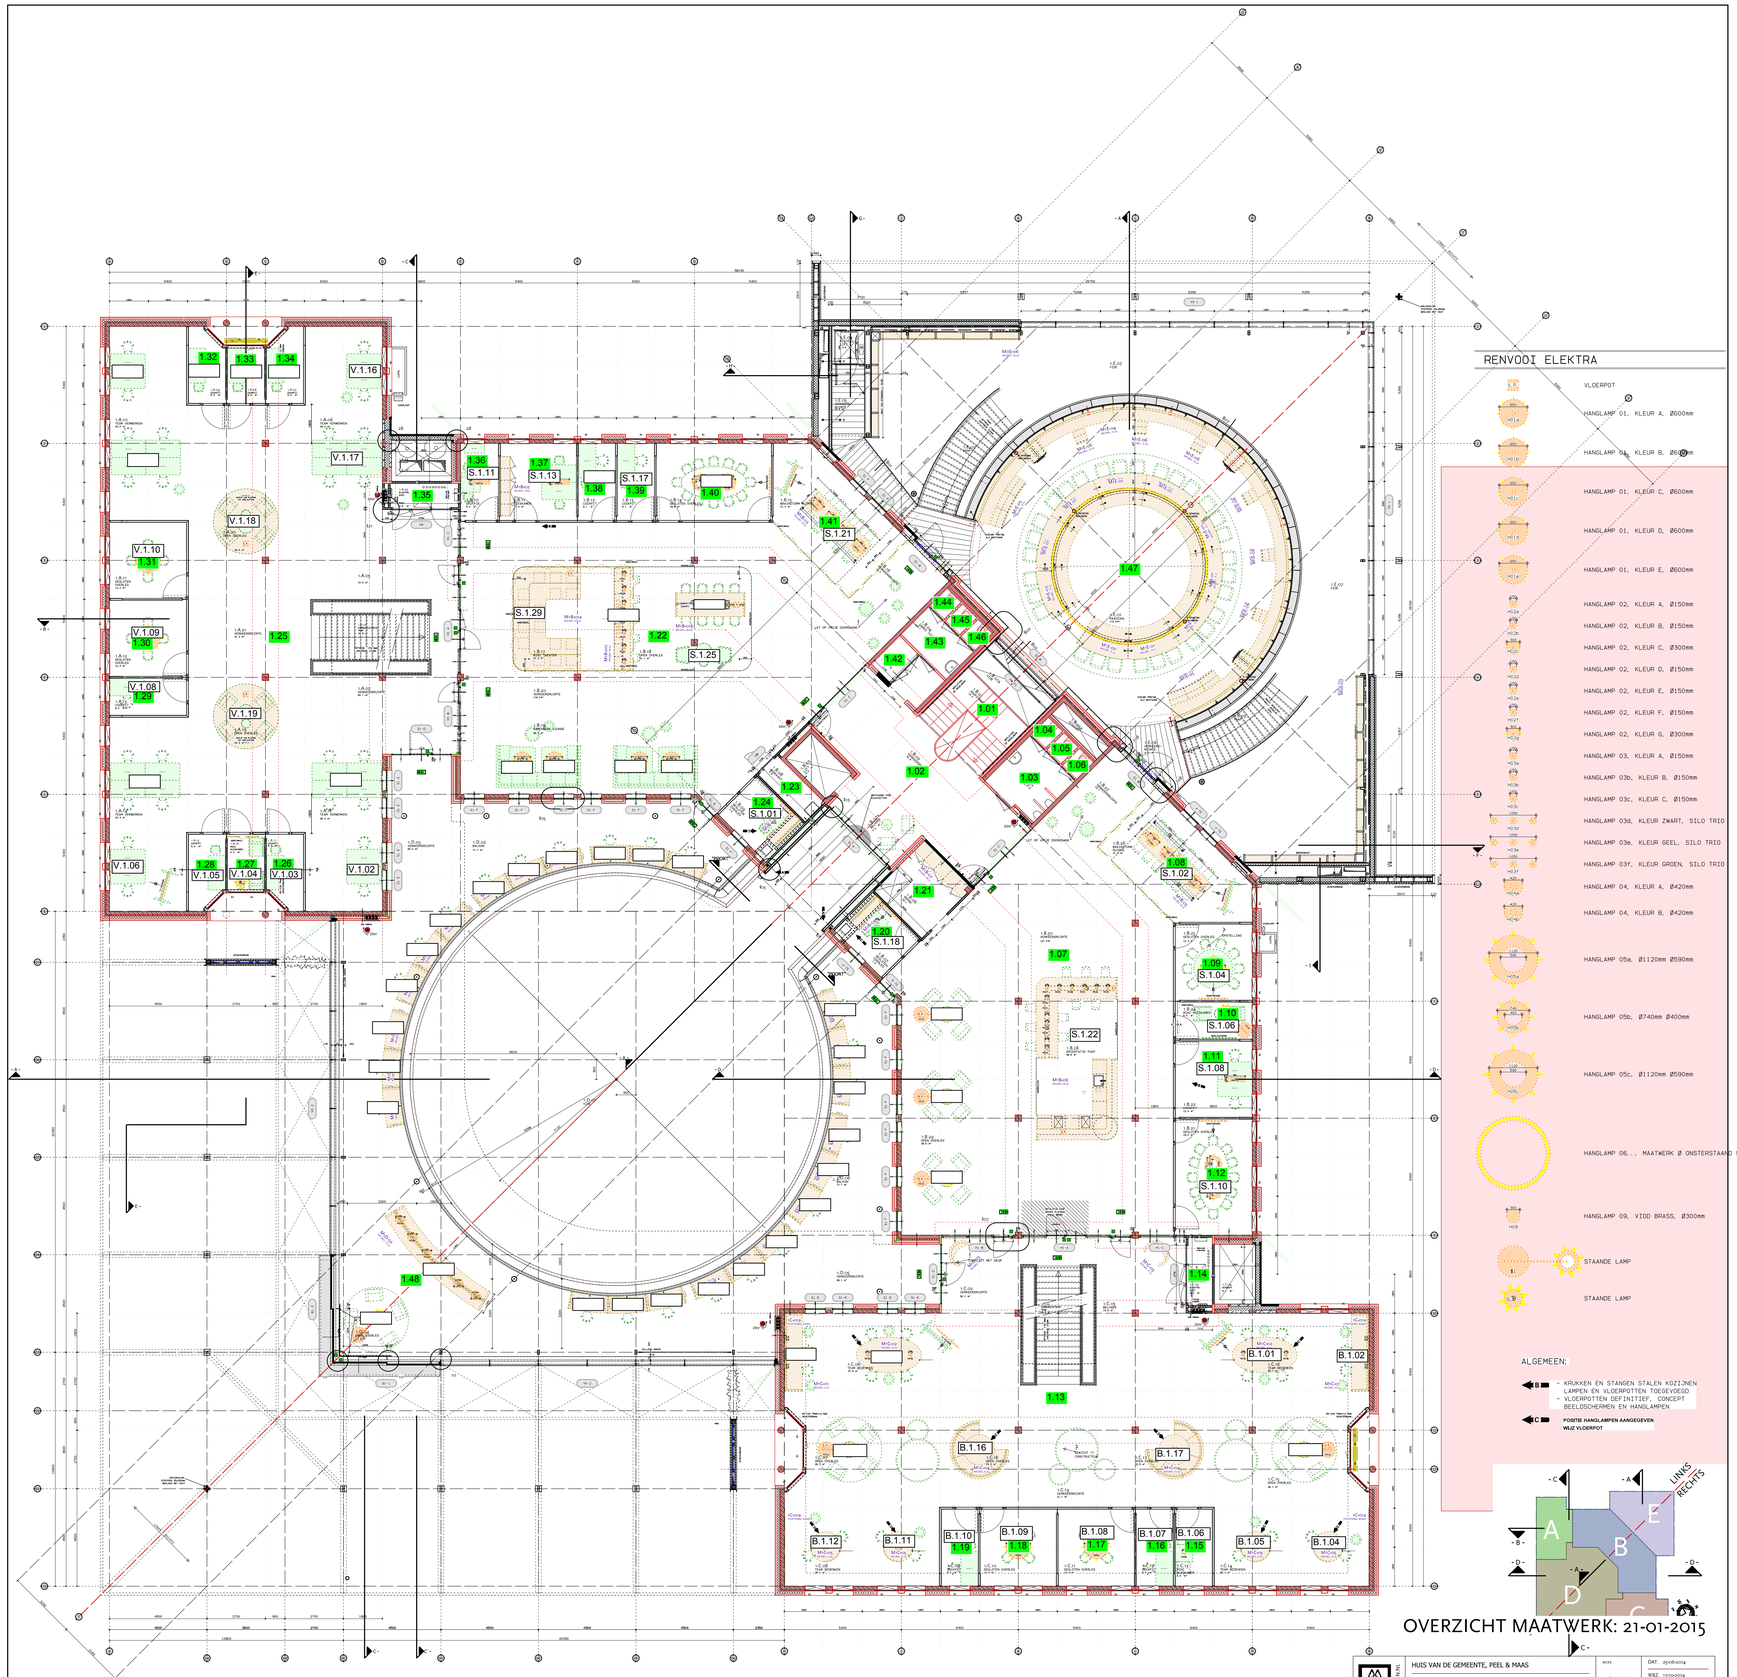

RENVOOI ELEKTRA
VLOERPOT
HANGLAMP 01, KLEUR A, Ø600mm
HANGLAMP 01, KLEUR B, Ø600mm
HANGLAMP 01, KLEUR C, Ø600mm
HANGLAMP 01, KLEUR D, Ø600mm
HANGLAMP 01, KLEUR E, Ø600mm
HANGLAMP 02, KLEUR A, Ø150mm
HANGLAMP 02, KLEUR B, Ø150mm
HANGLAMP 02, KLEUR C, Ø300mm
HANGLAMP 02, KLEUR D, Ø150mm
HANGLAMP 02, KLEUR E, Ø150mm
HANGLAMP 02, KLEUR F, Ø150mm
HANGLAMP 02, KLEUR G, Ø300mm
HANGLAMP 03, KLEUR A, Ø150mm
HANGLAMP 03b, KLEUR B, Ø150mm
HANGLAMP 03c, KLEUR C, Ø150mm
HANGLAMP 03d, KLEUR ZWART, SILO TRIO
HANGLAMP 03e, KLEUR GEEL, SILO TRIO
HANGLAMP 03f, KLEUR GROEN, SILO TRIO
HANGLAMP 04, KLEUR A, Ø420mm
HANGLAMP 04, KLEUR B, Ø420mm
HANGLAMP 05a, Ø1120mm Ø590mm
HANGLAMP 05b, Ø740mm Ø400mm
HANGLAMP 05c, Ø1120mm Ø590mm
HANGLAMP 06.., MAATWERK Ø ONSTERSTAAND MEUBEL T
HANGLAMP 09, VIOO BRASS, Ø300mm
STAANDE LAMP
STAANDE LAMP
ALGEMEEN:
KRUKKEN EN STANGEN STALEN KOZIJNEN
LAMPEN EN VLOERPOTTEN TOEGEVOEGD
VLOERPOTTEN DEFINITIEF, CONCEPT
BEELDSCHERMEN EN HANGLAMPEN
POSITIE HANGLAMPEN AANGEGEVEN
WIJZ VLOERPOT
LINKS
RECHTS
OVERZICHT MAATWERK: 21-01-2015
DE TWEE SNOEKEN
WWW.TWEESNOEKEN.NL
HUIS VAN DE GEMEENTE, PEEL & MAAS
PLATTEGROND EERSTE VERDIEPING
BOUWUITVOERING
DEFINITIEF
WTN 8220
SCHAAL 1:100
DAT. 25-06-2014
WIJZ. 17-09-2014
WIJZ. 17-12-2014
WT-103