ALGEMEEN RENVOOI

- vwa — Riolering aan het plafond
- vwa — Riolering boven de vloer
- o — Ont-/ beluchtingsleiding riolering
- hwa — Hemelwaterafvoer
- nhwa — Noodhemelwaterafvoer
- Riolering naar beneden gaand
- Riolering van boven komend
- Ont- / beluchting naar boven gaand
- Ont- / beluchting van onder komend
- o.s. — Ontstoppingsstuk
- Polder expansiestuk
- Ontlastput
- Put

AANSLUITINGEN


Toestel
A
B
C

Code	Toestel	Leiding A	Leiding B	Leiding C
ca	condensafvoer	Ø32	Ø40	Ø50
hwb	handwasbak / fontein	Ø32	Ø40	Ø50
wst	wastafel	Ø32	Ø40	Ø50
ur	urinoir	Ø40	Ø50	Ø75
gst	keukengootsteen	Ø40	Ø50	Ø75
ug	uitstortgootsteen	Ø40	Ø50	Ø75
wt	wasmachine	Ø40	Ø50	Ø75
wft	wastrog (8 pers.)	Ø50	Ø75	Ø75
awt	vaatwasmachine	Ø40	Ø50	Ø75
bk	bad	Ø40	Ø50	Ø75
db	douche met opstanden	--	Ø50	Ø75
dvl	douche-inrichting vlak	--	Ø50	Ø75
vp40	vloerput	--	Ø40	Ø40
vp50	vloerput	--	Ø50	Ø50
vp70	vloerput	--	Ø75	Ø75
db	douchegoot	--	Ø75	Ø75
cl	closet	--	--	Ø110

AFSCHOT

Vethoudende afvoerleiding = 1:50
Vuilwaterafvoer = 1:100 tot 1:200
Hemelwaterafvoer = 1:200
UV-hemelwaterafvoer (Pluvia) = 1:400

PRINCIPE DETAIL ONTSTOPPINGSSTUKKEN IN TERREIN

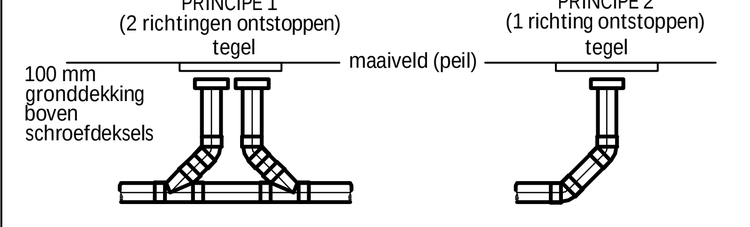

ALLE LEIDINGEN ONDER FUNDERINGSBALKEN DOOR AANBRENGEN. NIET ER DOORHEEN.

- MARKERINGSLINT BOVEN IEDER AFVOERSYSTEEM AANBRENGEN. PER AFVOERSYSTEEM EEN SPECIFIEK UNIEKE NAAM OP HET MARKERINGSLINT ZODAT ALLE SYSTEMEN AFZONDERLIJK HERKENBAAR EN TRACEERBAAR ZIJN. eea AAN TE GEVEN OP DE WERKTEKENINGEN EN REVISIEBESCHEIDEN.
- AFVOERLEIDING ZOVEEL MOGELIJK IN EEN GECOMBINEERDE SLEUF UITVOEREN.
- MARKERING AANBRENGEN BIJ IEDER ONTSTOPPINGSPUNT EN CONTROLEPUT.
- TOEPASSEN VAN INSPECTIEPUTTEN OM DE 60 meter IN ALLE HEMELWATER- EN VUILWATERAFVOERSYSTEMEN.
- LEIDINGEN ONDER DE BESTAANDE VLOER ONDERSTEUNEN TEGEN VERZAKKINGEN. DAAR WAAR CONTROLE NOODZAKELIJK IS IN OVERLEG MET DE CONSTRUCTEUR MEERDERE SPARINGEN AANBRENGEN.
- BIJ IEDERE UITTREDE VAN DE HEMELWATERAFVOER UIT HET GEBOUW EEN INSPECTIEPUT/ONTLASTPUT TOEPASSEN, BESTAANDE PUTTEN CONTROLEREN.
- HET NIEUWE HEMELWATERAFVOERSYSTEEM WORDT OPGENOMEN DOOR DE AANNEMER VAN DIT WERK. BESTAANDE HEMELWATERAFVOEREN HANDHAVEN.
- ALLE BRANDWERENDE DOORVOERINGEN INBOUWEN CONFORM DE BIJHORENDE CLASIFICATIERAPPORTEN (ATTESTEN). EXACTE POSITIES EN AANTALLEN HORIZONTAAL EN/OF VERTICAAL CONFORM DE BOUWKUNDIGE DETAILS.
- LEIDINGEN DOOR BOUWKUNDIGE DOORVOERINGEN MET WBDBO EIS, UITVOEREN MET BRANDWERENDE VOORZIENING CONFORM WBDBO EIS.
- ALLE LEIDING DOORVOEREN ZODANIG UITVOEREN DAT GEEN GELUIDOVERSPRAAK ONTSTAAT.
- ALLE INPANDIGE HORIZONTALE EN VERTICALE ONT-/BELUCHTINGSLEIDINGEN ZO HOOG MOGELIJKMONTEREN EN LEIDINGEN MARKEREN!
- NOTE: ALLE WASTAFELS INCLUSIEF AANSLUITINGEN IN GEBRUIKSRUIMTEN EN PANTRY'S DOOR AANNEMER VAN DIT WERK. VOORZIEININGEN VOOR HUURDER EN/OF GEBRUIKERSWENSEN AAN TE GEVEN DOOR ARCHITECT. EXACTE POSITIE EN AANTALLEN OP TE GEVEN DOOR DE ARCHITECT EN CONFORM DE BOUWKUNDIGE TEKENINGEN. WASTAFELS VOOR BEHANDELKAMERS - ZIE LHV-BOUWNORM.

Ter Informatie

ONDERWERP: Binnenriolering en hemelwaterafvoer			CONTROLE:	BCo
OMSCHRIJVING: Begane grond			GETEKEND:	BHe
PROJECT: MFC de Keure te Sluis			DATUM:	16-06-2026
OPDRACHTGEVER: Gemeente Sluis			FORMAAT:	>A0
			CAD-FILE:	261004W00
	WIJZIGING	DATUM	DATUM PLATTEGROND:	08-06-2026

Becks installatieadvies
Adviesbureau Becks B.V.
Europalaan 12h
5232 BC
's-Hertogenbosch
T: +31 (0)73 657 90 30
E: info@becks.nl
I: www.becks.nl

FASE: DO	PROJECTNUMMER: 261004
SCHAAL: 1:100	TEKENINGNUMMER: W.R02