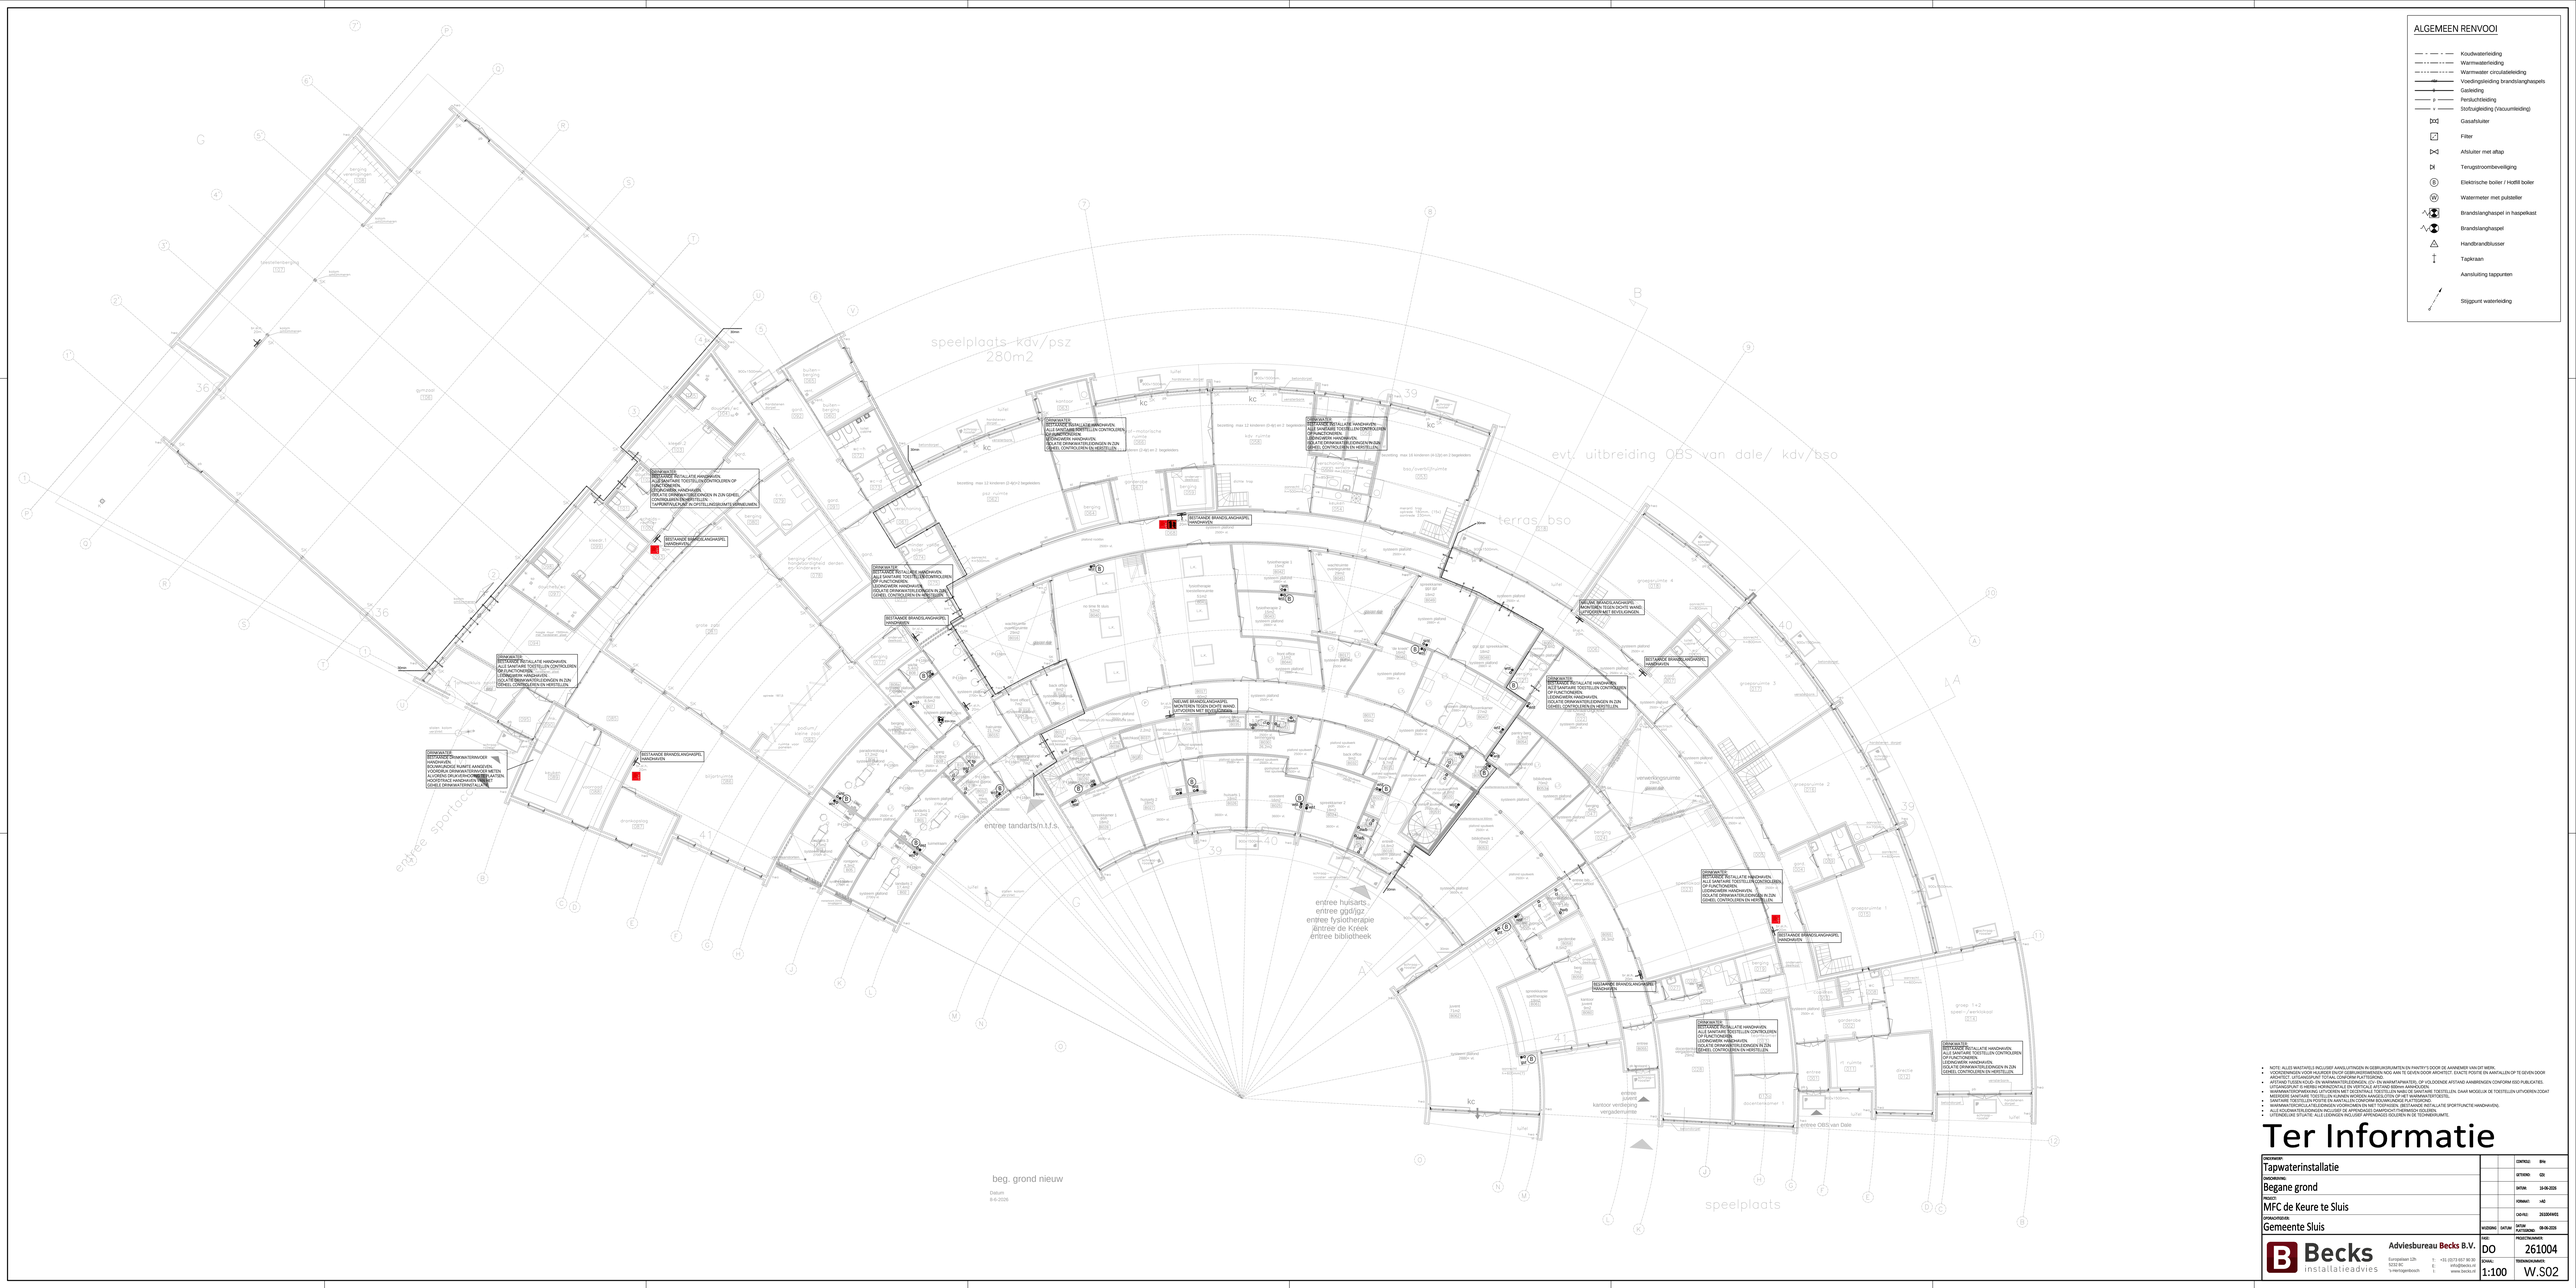

ALGEMEEN RENVOOI
Koudwaterleiding
Warmwaterleiding
Warmwater circulatieleiding
Voedingsleiding brandslanghaspels
Gasleiding
Perslucht/leiding
Stofzuigleiding (vacuumleiding)
Gasafsluiter
Filter
Afsluiter met aftap
Terugstroombeveiliging
Elektrische boiler / Hotfill boiler
Watermeter met pulsteller
Brandslanghaspel in haspelkast
Brandslanghaspel
Handbrandblusser
Tapkraan
Aansluiting tappunten
Stijgpunt waterleiding
speelplaats- kdv/ psz
280m2
evt. uitbreiding OBS van dale/ kdv/bso
terras bso
entree tandarts/n.t.t.s.
entree huisarts
entree ggd/gz
entree fysiotherapie
entree de Kreek
entree bibliotheek
entree OBS van Dale
speelplaats
beg. grond nieuw
Datum
8-8-2026
NOTE: ALLES WAATAAN) INCLUSIEF AANSLUITINGEN IN GEBRUIKSRUIMTEN EN PANTRY'S DOOR DE AANNEMER VAN DIT WERK.
ALLE AANSLUITINGEN DIENEN TE WORDEN UITGEVOERD VOLGENS NEN 3650 EN TE GEVEN DOOR ARCHITECT, UITVOERGEREAT TOTAAL CONFORM PLATTEGRONDEN.
AFSTAND TUSSEN KOUD- EN WARMWATERLEIDINGEN: LEV- EN WARMTAPKRANEN, OF VOLGENDE AFSTAND AANBRENGEN CONFORM EISD PUBLICATIES.
ALLE LEIDINGEN DIENEN TE WORDEN VOORZIEN VAN DOORSPOELMOGELIJKHEDEN.
WARMWATERVOORZIENING UITVOEREN MET CENTRALE TOESTELLEN MARK DE SANITAIRE TOESTELLEN. ZAAR MODULAIR DE TOESTELLEN UITVOEREN ZODAT MEERDERE SANITAIRE TOESTELLEN KUNNEN WORDEN AANGESLOTEN OP HET WARMWATERTOESTEL.
ALLE LEIDINGEN DIENEN TE WORDEN VOORZIEN VAN ISOLATIE VOLGENS NEN 1088.
WARMWATERCIRCULATIELEIDINGEN VOORKOMEN EN NIET TOEPASSEN. BESTAANDE INSTALLATIE (PORTUNITE HANDHAVEN).
ALLE KOUDWATERLEIDINGEN INCLUSIEF DE AFWENDASES DAMPDICHT/THERMISCH ISOLEREN.
UITERSELIJKE SITUATIE, ALLE LEIDINGEN INCLUSIEF AFWENDASES ISOLEREN IN DE TECHNIEKRUIMTE.
Ter Informatie
OMSCHRIJVING
Tapwaterinstallatie
TEKENING
Begane grond
PROJECT
MFC de Keure te Sluis
GEMEENTEN
Gemeente Sluis
OMSCHRIJVING
Bla
GETEKEND
CD
DATUM
15-08-2025
KONTROLEERD
HE
OKO-NR.
20180049/01
WIJZIGING
DATUM
AFDW. GOEDGEKEURD
08-08-2025
TEKEN
DO
PROJECTNUMMER
261004
SCHAAL
1:100
TEKENINGNUMMER
W.S02
Adviesbureau Becks B.V.
Gemeenten 129
5232 BC
's-Hertogenbosch
T: +31 (0)73 621 80 81
E: info@becks.nl
I: www.becks.nl