


## OPMERKINGEN

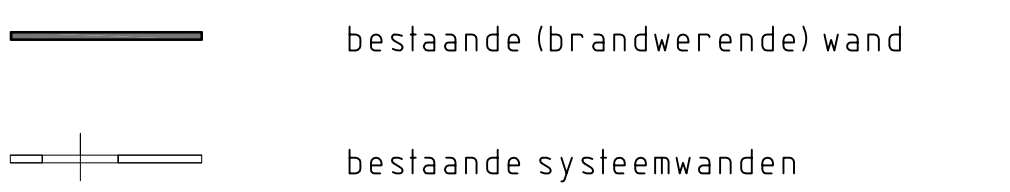

- Monumentale kamers en toegangen niet aantasten
- De opgegeven systeemwanden zijn slechts een indicatie, betreft zowel dichte delen als glasstroken.  
werkelijke toestand kan iets afwijken.
- Op basis van bijschriften en nieuwe situatie bestaande elementen/systeemwanden verwijderen.
- bestaande brandscheidende wanden handhaven en herstellen
- Alle maatvoeringen in het werk le controleren,

Ontworpen door:

Bureau voor Stedebouw en Architectuur Wim de Bruijn

Postbus 640 3300 AP Rotterdam  
Westblaak 5C 3012 KC Rotterdam  
Tel 010 214 08 00  
Fax 010 214 08 66  
E-mail [info@wimdebuijn.nl](mailto:info@wimdebuijn.nl)

Wim de Bruijn

## VERSIE

BESTEKTEKENING

a	Bestektekering	E.de Vos Burchart	18-01-2012
Versie	Omschrijving	Tekenaar	Datum
Bestandsnaam : BT-101-BESTAAND-1E.DWG		Projectcode : HT 1646	Versie/ing :

Bestandsnaam : BT-101-BESTAAND-1E DWG	Projectcode : HT 1646	Verwijzing :
---------------------------------------	-----------------------	--------------



Gemeente Rotterdam  
Gemeentewerken  
Ingenieursbureau

Vanistraat 15  
Postbus 6633  
12 AP ROTTERDAM  
Telefoon : 010 489 4530  
Telefax : 010 489 6200

## SoZaWe Heiman Dullaertplein

Plattegrond, Bestaand  
1e Verdieping

behoort bij:	Nummer:
Bestek	1-007-12
geografische	
code	

Bestektekening

bouwkunde	Schaal : 1:100	1 blad
-----------	----------------	--------

Getekend:  
E.de Vos Burchart  
19-05-2009

Geocentreleent : *	Geautoriseent : *	Takingsingr. : A - HT 1646 - BT - 101
Parceel Datum	Parceel Datum	Wijkprojectcode — Soort — Volgnr.