PERCEEL 1.333m2

Terrein voorzijde

Bestrating (waarvan 202 m2 parkeerplaats)	603 m²
Plantvak	31 m²
Voorzijde	634 m²

Terrein achterzijde

Bestrating	643 m²
Plantvak	29 m²
Speelplein	572 m²

perceel grens

Nieuwehaven

Herpstraat

Regentesseplantsoen

N

Streefbaweg 700, Unit 3111
3063 AS Rotterdam
+316-22757348

info@kumiki.nl
www.kumiki.nl

bank: NL88 TRIO 0788 7752 94
btw: NL855975548B01

Kvk: 99399083
architectenregister: 1.141015.001

Technisch ontwerp

tekeningnummer:
070_B

tekeningnaam:
Terreinvrichting Bestaand

project
Casimirschool

locatie
Herpstraat 1,
2801 CR Gouda

opdrachtgever
Gemeente Gouda
t.a.v. M. van der Leer
Burgemeester Jamesplein 1
2803 PG Gouda

schaal 1:100 formaat A0

datum 22/05/2026

Alle rechten dienen in het werk door de aanwezer gerespecteerd te worden.

PERCEEL 1.333m2

Terrein voorzijde

Bestrating (waarvan 202 m2 parkeerplaats)	603 m²
Plantvak	31 m²
Voorzijde	634 m²

Terrein achterzijde

Bestrating	292 m²
Onverhard	219 m²
- waarvan plantvak 161 m²	
- waarvan waterdoorlatende halfverharding, houtsnippers 58 m²	
Speelplein	511 m²

Dakoppervlak

School + gymzaal	857 m²

Beplanting

1	rode bessen
2	frambozen
3	bramen
4	druiven
5	peren
6	appels
7	oostindische kers
8	asperges
9	stokboneen
10	lente-ui
11	radijs
12	klimkomkommer
13	rabarber
14	knoflook
15	zonnebloemen
16	wortelen
17	ui
18	veldbeemdgras
19	prikneus
20	hondsroos
21	meekrab
22	madeliefje
23	ui
24	kamille
25	paardenbloem
26	rode klaver
27	hulst
28	hazelaar
29	siergras
30	gele hoornbloem
31	brandnetel
32	heermoes
33	liguster

perceel grens

Toegangspoort vanuit Vrouwevestesteeg

schuur

Speelveld

natuurlijke waterberging met scheipen en mineralen onder speelveld / optioneel met diepte infiltratie voor volledige klimaat adaptatie

compostbak

Kleur stoffentuin

waterspeelplaats met pomp

drinkplaats vogels

Moestuin

Groene grind

Toegang vanaf Herpstraat

bestaande Hollandse Linde blijft behouden

container

Kleur stoffentuin

Nieuwehaven

Herpstraat

Regentessenplantsoen

N

Streefbaweg 700, Unit 311
3063 AS Rotterdam
+316-22787348

info@kumiki.nl
www.kumiki.nl

bank: NL88 TRIO 0788 7752 94
btw: NL855975549B01

Kvk: 99399083
architectenregister: 1.141015.001

Technisch ontwerp

tekeningnummer:
070_N

tekeningnaam:
Terreinvrichting Nieuw

project
Casimirschool

locatie
Herpstraat 1,
2801 CR Gouda

opdrachtgever
Gemeente Gouda
t.a.v. M. van der Leer
Burgemeester Jamesplein 1
2803 PG Gouda

schaal 1:100 formaat A0

datum: 22/05/2026

Alle rechten dienen in het werk door de aanwezer gerespecteerd te worden.

Streefbaweg 700, Unit 3111
3063 AS Rotterdam
+316-22787348

info@kumiki.nl
www.kumiki.nl

bank: NL88 TRIO 0788 7752 94
btw: NL855879549B01

Kvk: 99399083
architectenregister: 1.141015.001

Technisch ontwerp

tekeningnummer:
100_8

tekeningnaam
Fundering Bestaand

project
Casimirschool

locatie
Herpstraat 1,
2801 CR Gouda

opdrachtgever
Gemeente Gouda
t.a.v. M. van der Leer
Burgemeester Jamesplein 1
2803 PG Gouda

schaal 1:50 formaat A0

datum 22/05/2026

Alle maten dienen in het werk door de aannemer gecontroleerd te worden.

Strevelweg 700, Unit 3/1
3083 AS Rotterdam
+316-22787348

info@kumiki.nl
www.kumiki.nl

bank: NL88 TRIO 0788 7752 94
btw: NL855979549B01

Kvk: 99399083
architectenregister: 1.141015.001

Technisch ontwerp

tekeningnummer:
100_S

tekeningnaam
Fundering Stoop

project
Casimirschool

locatie
Herpstraat 1,
2801 CR Gouda

opdrachtgever
Gemeente Gouda
t.a.v. M. van der Leer
Burgemeester Jamesplein 1
2803 PG Gouda

schaal 1:50 formaat A0

datum 22/05/2026

Alle maten dienen in het werk door de aannemer gecontroleerd te worden.

N

Streefbaweg 700, Unit 311
3063 AS Rotterdam
+316-22787348

info@kumiki.nl
www.kumiki.nl

bank: NL88 TRIO 0788 7752 94
btw: NL855979549B01

Kvk: 99399083
architectenregister: 1.141015.001

Technisch ontwerp

tekeningnummer:
100_N

tekeningnaam
Fundering Nieuw

project
Casimirschool

locatie
Herpijnlaan 1,
2801 CR Gouda

opdrachtgever
Gemeente Gouda
t.a.v. M. van der Leer
Burgemeester Jamesplein 1
2803 PG Gouda

schaal 1:50 formaat A0

datum 22/05/2026

Alle rechten liggen in het werk door de aanwezen gecontroleerd te worden.

Voor nieuwe fundering, zie funderingstekening Van Dijke.

Voor nieuwe fundering, zie funderingstekening Van Dijke.

N

Streefbaweg 700, Unit 3/1
3063 AS Rotterdam
+316-22757348

info@kumiki.nl
www.kumiki.nl

bank: NL88 TRIO 0788 7752 94
btw: NL855979549B01

Kvk: 99399083
architectenregister: 1141015.001

Technisch ontwerp

tekeningnummer:
101_B

tekeningnaam:
Begane grond Bestaand

project
Casimirschool

locatie
Herpijnlaan 1,
2803 CR Gouda

opdrachtgever
Gemeente Gouda
t.a.v. M. van der Leer
Burgemeester Jamesplein 1
2803 PG Gouda

schaal 1:50 formaat A0

datum 22/05/2026

Alle maten dienen in het werk door de aannemer gecontroleerd te worden.

Merk-f
1 770 x 2 260

Merk-d
1 720 x 2 200

Merk-e
1 000 x 2 167

Merk-49
1 000 x 2 187

Merk-112
1 770 x 2 187

Merk-111
1 770 x 2 187

Merk-110
1 770 x 2 187

Merk-109
1 770 x 2 187

Merk-108
1 770 x 2 187

Merk-i
1 200 x 2 100

Merk-g
1 700 x 2 168

Merk-a glasdeur
1 000 x 2 167

Merk-a glasdeur/BG
1 000 x 2 167

Merk-b paneeldeur
1 000 x 2 167

Merk-b paneeldeur
1 000 x 2 187

Merk-b paneeldeur
1 000 x 2 187

Merk-b paneeldeur
1 000 x 2 167

Merk-b paneeldeur
1 000 x 2 167

Merk-c bovenraam
940 x 2 205

Merk-b paneeldeur
940 x 2 205

Vluchtdeur

VL

O

Bijvoer: 3320 | 2135 | 3437 | 1303 | 1320 | 1320 | 2750 | 3612 | 2750 | 1320 | 1455 | 1212 | 200

Openingen: 1 585 | 1 000 | 2 140 | 1 000 | 750 | 3 210 | 1 645 | 435 | 340 | 780 | 340 | 1 090 | 1 000 | 430 | 1 000 | 430 | 1 000 | 430 | 1 000 | 430 | 1 000 | 430 | 1 000 | 2 520 | 340 | 780 | 340 | 591

Gevel: 6 475 | 3 210 | 1 645 | 17 096

Grid: 200 | 2 420 | 1 430 | 1 430 | 1 430 | 1 430 | 1 430 | 1 430 | 1 430 | 1 430 | 1 430 | 1 430 | 1 430 | 1 430 | 1 430 | 1 430 | 1 430 | 1 430 | 1 430 | 1 430 | 1 430 | 1 430 | 1 430

1 2 3 4 5 6 7 8 9 10 11 12 13 14 15 16 17 18 19 20 21 22 23 24 25 26 27 28 29 30 31 32 33 34 35

N

Streefbaweg 700, Unit 3/1
3063 AS Rotterdam
+316-22757348

info@kummiki.nl
www.kummiki.nl

bank: NL88 TRIO 0788 7752 94
btw: NL855979549B01

Kvk: 99399083
architectenregister: 1.141015.001

Technisch ontwerp

tekeningnummer:
101_S

tekeningnaam:
Begane grond Sloop

project
Casimirschool

locatie
Herpijnlaan 1,
2803 CR Gouda

opdrachtgever
Gemeente Gouda
t.a.v. M. van der Leer
Burgemeester Jamesplein 1
2803 PG Gouda

schaal 1:50 formaat A0

datum 22/05/2026

Alle maten dienen in het werk door de aannemer gecontroleerd te worden.

RENVOOI

- Gewapend beton
- Cementdekvloer
- Metselwerk
- Schoon metselwerk
- Kalkzandsteen
- Houtvezelisolatie
- PIR isolatie
- Inbouwmeubels (door derden)
- Marmoleum – Natural corn 3846
- Marmoleum – Edelweiss 3257
- Tegelvloer

Zones per verdieping

Ver...	Nr.	Ruimte naam	Bbl - ruimte	GO
Begane grond				
	0.01	Entreehal	Verkeersruimte	25,61
	0.01b	Lift	Verkeersruimte	2,36
	0.2	WC mindervaliden	Toiletruimte	3,40
	0.03	WC	Toiletruimte	5,50
	0.04	WC	Toiletruimte	1,13
	0.05	WC	Toiletruimte	1,56
	0.06	Directeurskamer	Verblijfsruimte	16,98
	0.07	Leerzone	Verblijfsruimte	60,19
	0.08	Werkplek	Verblijfsruimte	3,22
	0.09a	Werkplek	Verblijfsruimte	3,89
	0.9b	Werkplek	Verblijfsruimte	4,79
	0.10	Vaklokaal	Verblijfsruimte	51,31
	0.10b	Opslag	Bergruimte	1,45
	0.11	Vaklokaal	Verblijfsruimte	51,31
	0.11b	Opslag	Bergruimte	1,05
	0.12	Klaslokaal	Verblijfsruimte	49,81
	0.12b	Opslag	Bergruimte	0,95
	0.13	Klaslokaal	Verblijfsruimte	49,81
	0.13b	Opslag	Bergruimte	1,45
	0.14	Opslag	Bergruimte	5,45
	0.15	Team kamer	Verblijfsruimte	41,29
	0.16	Gang	Verkeersruimte	20,48
	0.17	Gang	Verkeersruimte	11,02
	0.18	WC	Toiletruimte	5,62
	0.19	WC	Toiletruimte	1,16
	0.20	WC	Toiletruimte	1,16
	0.21	Wasruimte	Toiletruimte	3,04
	0.22	Technische ruimte	Verblijfsruimte	9,52
	0.23	Wasruimte	Toiletruimte	2,76
	3.01	Gang	Verkeersruimte	13,07
	3.02	Kleedkamer	Verblijfsruimte	14,80
	3.03	Kleedkamer	Verblijfsruimte	20,30
	3.04	WC	Toiletruimte	1,14
	3.05	WC	Toiletruimte	1,14
	3.06	Gymzaal	Verblijfsruimte	167,53
	3.07	Opslag	Bergruimte	18,09

Stravelbweg 700, Unit 3/1
3063 AS Rotterdam
+316-22752348

info@kumiki.nl
www.kumiki.nl

bank: NL88 TRIO 0788 7752 94
btw: NL855975549B01

KvK: 99399083
architectenregister: 14161015.001

Technisch ontwerp

tekeningnummer:
101_N

tekeningnaam:
Begane grond Nieuw

project
Casimirschool

locatie
Herpstraat 1,
2801 CR Gouda

opdrachtgever
Gemeente Gouda
t.a.v. M. van der Leer
Burgemeester Jamesplein 1
2803 PG Gouda

schaal 1:50, 1:1, 1:100 formaat A0

datum 22/05/2026

Alle rechten dienen in het werk door de aanwezen gerumineerd te worden.

Streefbaweg 700, Unit 3/1
3063 AS Rotterdam
+316-22787348

info@kumiki.nl
www.kumiki.nl

bank: NL88 TRIO 0788 7752 94
btw: NL855979549B01

Kvk: 99399083
architectenregister: 1141015.001

Technisch ontwerp

tekeningnummer:
102_B

tekeningnaam:
1e Verdieping Bestaand

project
Casimirschool

locatie
Herpstraat 1,
2803 CR Gouda

opdrachtgever
Gemeente Gouda
t.a.v. M. van der Leer
Burgemeester Jamesplein 1
2803 PG Gouda

schaal 1:50 formaat A0

datum 22/05/2026

Alle maten dienen in het werk door de aannemer gecontroleerd te worden.

1 115 x 2 690
Merk-x

Spoorbrug lift

1 000 x 2 167
Merk-a glasdeur

700 x 2 167
Merk-b paneeldeur

Merk-c bovenraam
940 x 205

Merk-b paneeldeur
940 x 2 205

Merk-c bovenraam
940 x 1 295

Merk-c paneeldeur
940 x 2 205

Binnen
Openingen
Gevel
Grid

Streefbaweg 700, Unit 3/1
3063 AS Rotterdam
+316-22787348

info@kumiki.nl
www.kumiki.nl

bank: NL88 TRIO 0788 7752 94
btw: NL855979549B01

Kvk: 99399083
architectenregister: 1.141015.001

Technisch ontwerp

tekeningnummer:
102_S

tekeningnaam:
1e Verdieping Sloop

project
Casimirschool

locatie
Herpijnlaan 1,
2801 CR Gouda

opdrachtgever
Gemeente Gouda
t.a.v. M. van der Leer
Burgemeester Jamesplein 1
2803 PG Gouda

schaal 1:50 formaat A0

datum 22/05/2026

Alle maten dienen in het werk door de aannemer gecontroleerd te worden.

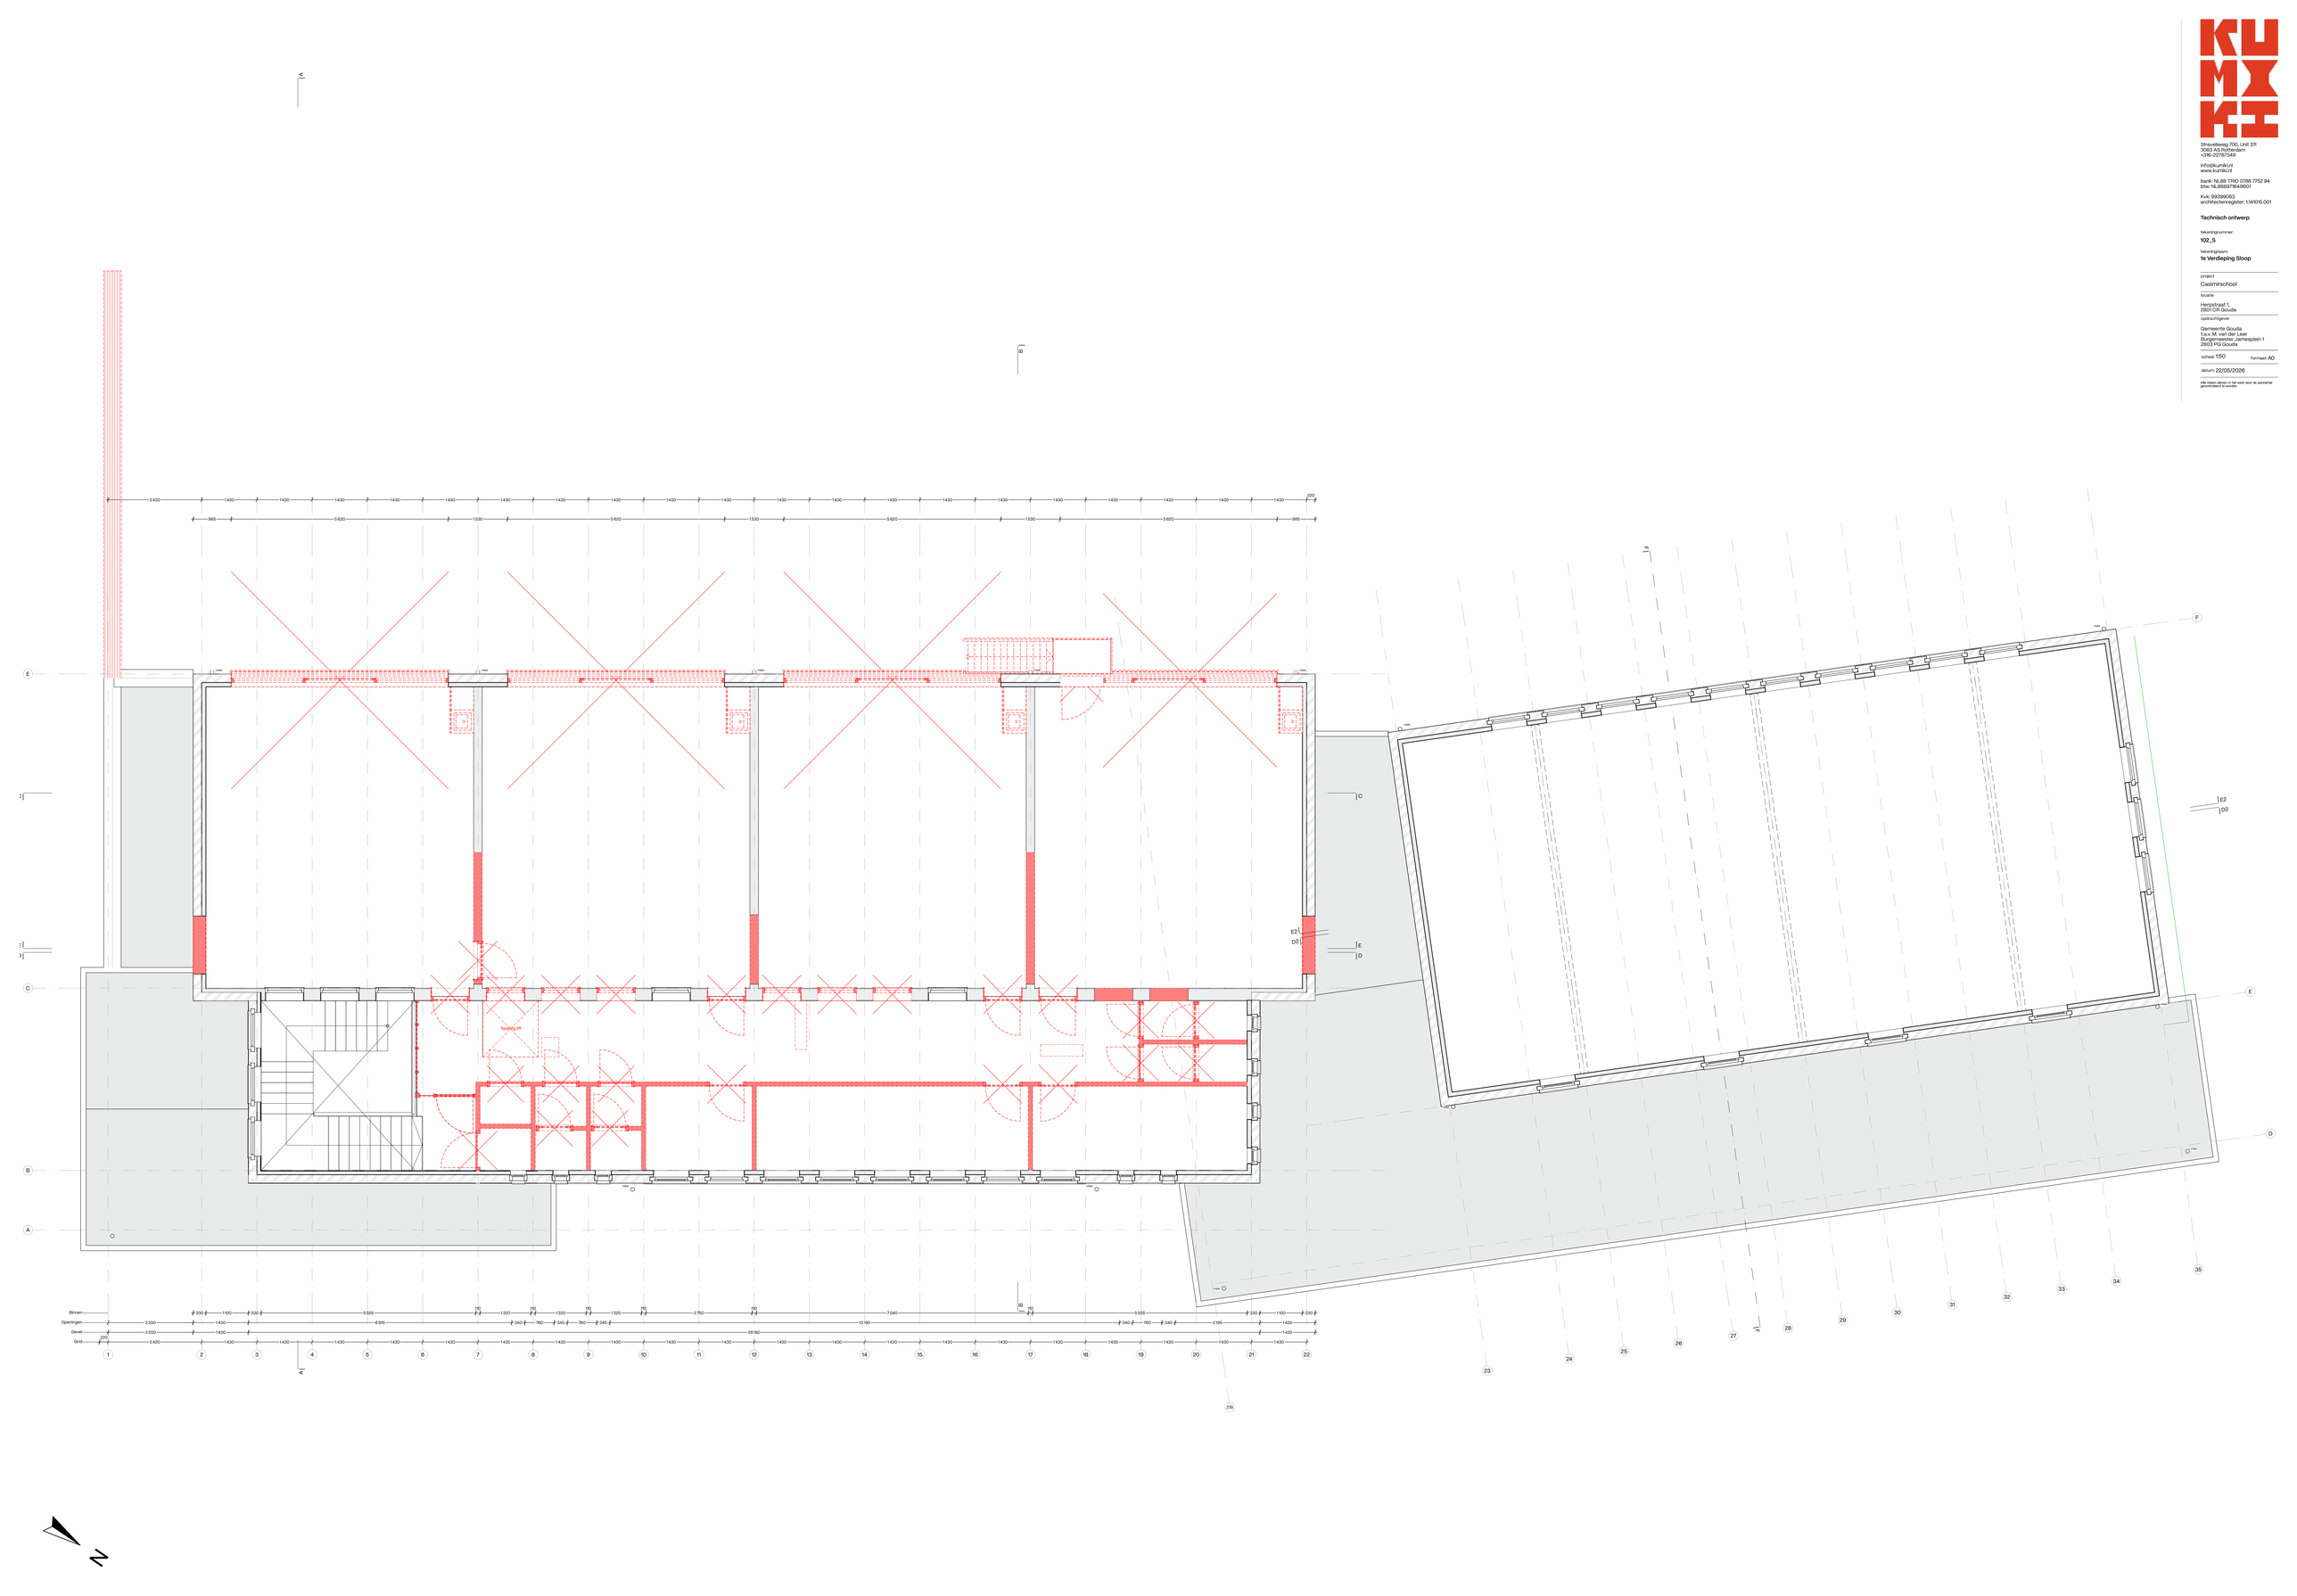

RENVOOI

- Gewapend beton
- Cementdekvloer
- Metselwerk
- Schoon metselwerk
- Kalkzandsteen
- Houtvezelisolatie
- PIR isolatie
- –
- Inbouwmeubels (door derden)
- Marmoleum – Natural corn 3846
- Marmoleum – Edelweiss 3257
- Tegelvloer

Zones per verdieping

Ver...	Nr.	Ruimte naam	Bbl - ruimte	GO
	1.01	Trap	Verkeersruimte	11,80
	1.02	Gang	Verkeersruimte	6,74
	1.03	Toiletruimte	Toiletruimte	6,42
	1.04	WC	Toiletruimte	1,32
	1.05	WC	Toiletruimte	1,31
	1.06	Personeel WC	Toiletruimte	1,32
	1.07	Leerzone	Verblijfsruimte	62,18
	1.08	Werkplek	Verblijfsruimte	3,89
	1.09	Werkplek	Verblijfsruimte	6,21
	1.10	Klaslokaal	Verblijfsruimte	49,81
	1.10b	Opslag	Bergruimte	1,45
	1.11	Klaslokaal	Verblijfsruimte	49,81
	1.11b	Opslag	Bergruimte	0,95
	1.12	Klaslokaal	Verblijfsruimte	49,81
	1.12b	Opslag	Bergruimte	0,95
	1.13	Klaslokaal	Verblijfsruimte	49,80
	1.13b	Opslag	Bergruimte	1,45
	1.14	IB Kamer	Verblijfsruimte	17,36
	1.15	Werkplek	Verblijfsruimte	11,33
	1.16	Spreekkamer	Verblijfsruimte	11,34
	1.17	Opslag	Bergruimte	5,45
	1.18	WC	Toiletruimte	5,68
	1.19	WC	Toiletruimte	1,24
	1.20	WC	Toiletruimte	1,26
	1.21	Werkkast	Bergruimte	1,51

Stravelbaweg 700, Unit 3111
3063 AS Rotterdam
+316-22787348

info@kumiki.nl
www.kumiki.nl

bank: NL88 TRIO 0788 7752 94
btw: NL855875549B01

Kvk: 99399083
architectenregister: 1.141015.001

Technisch ontwerp

tekeningnummer:
102_N

tekeningnaam:
1e Verdieping Nieuw

project
Casimirschool

locatie
Herpstraat 1,
2803 CR Gouda

opdrachtgever
Gemeente Gouda
t.a.v. M. van der Leer
Burgemeester Jamesplein 1
2803 PG Gouda

schaal 1:50, 1:1, 1:100 formaat A0

datum 22/05/2026

Alle maten dienen in het werk door de aannemer gecontroleerd te worden.

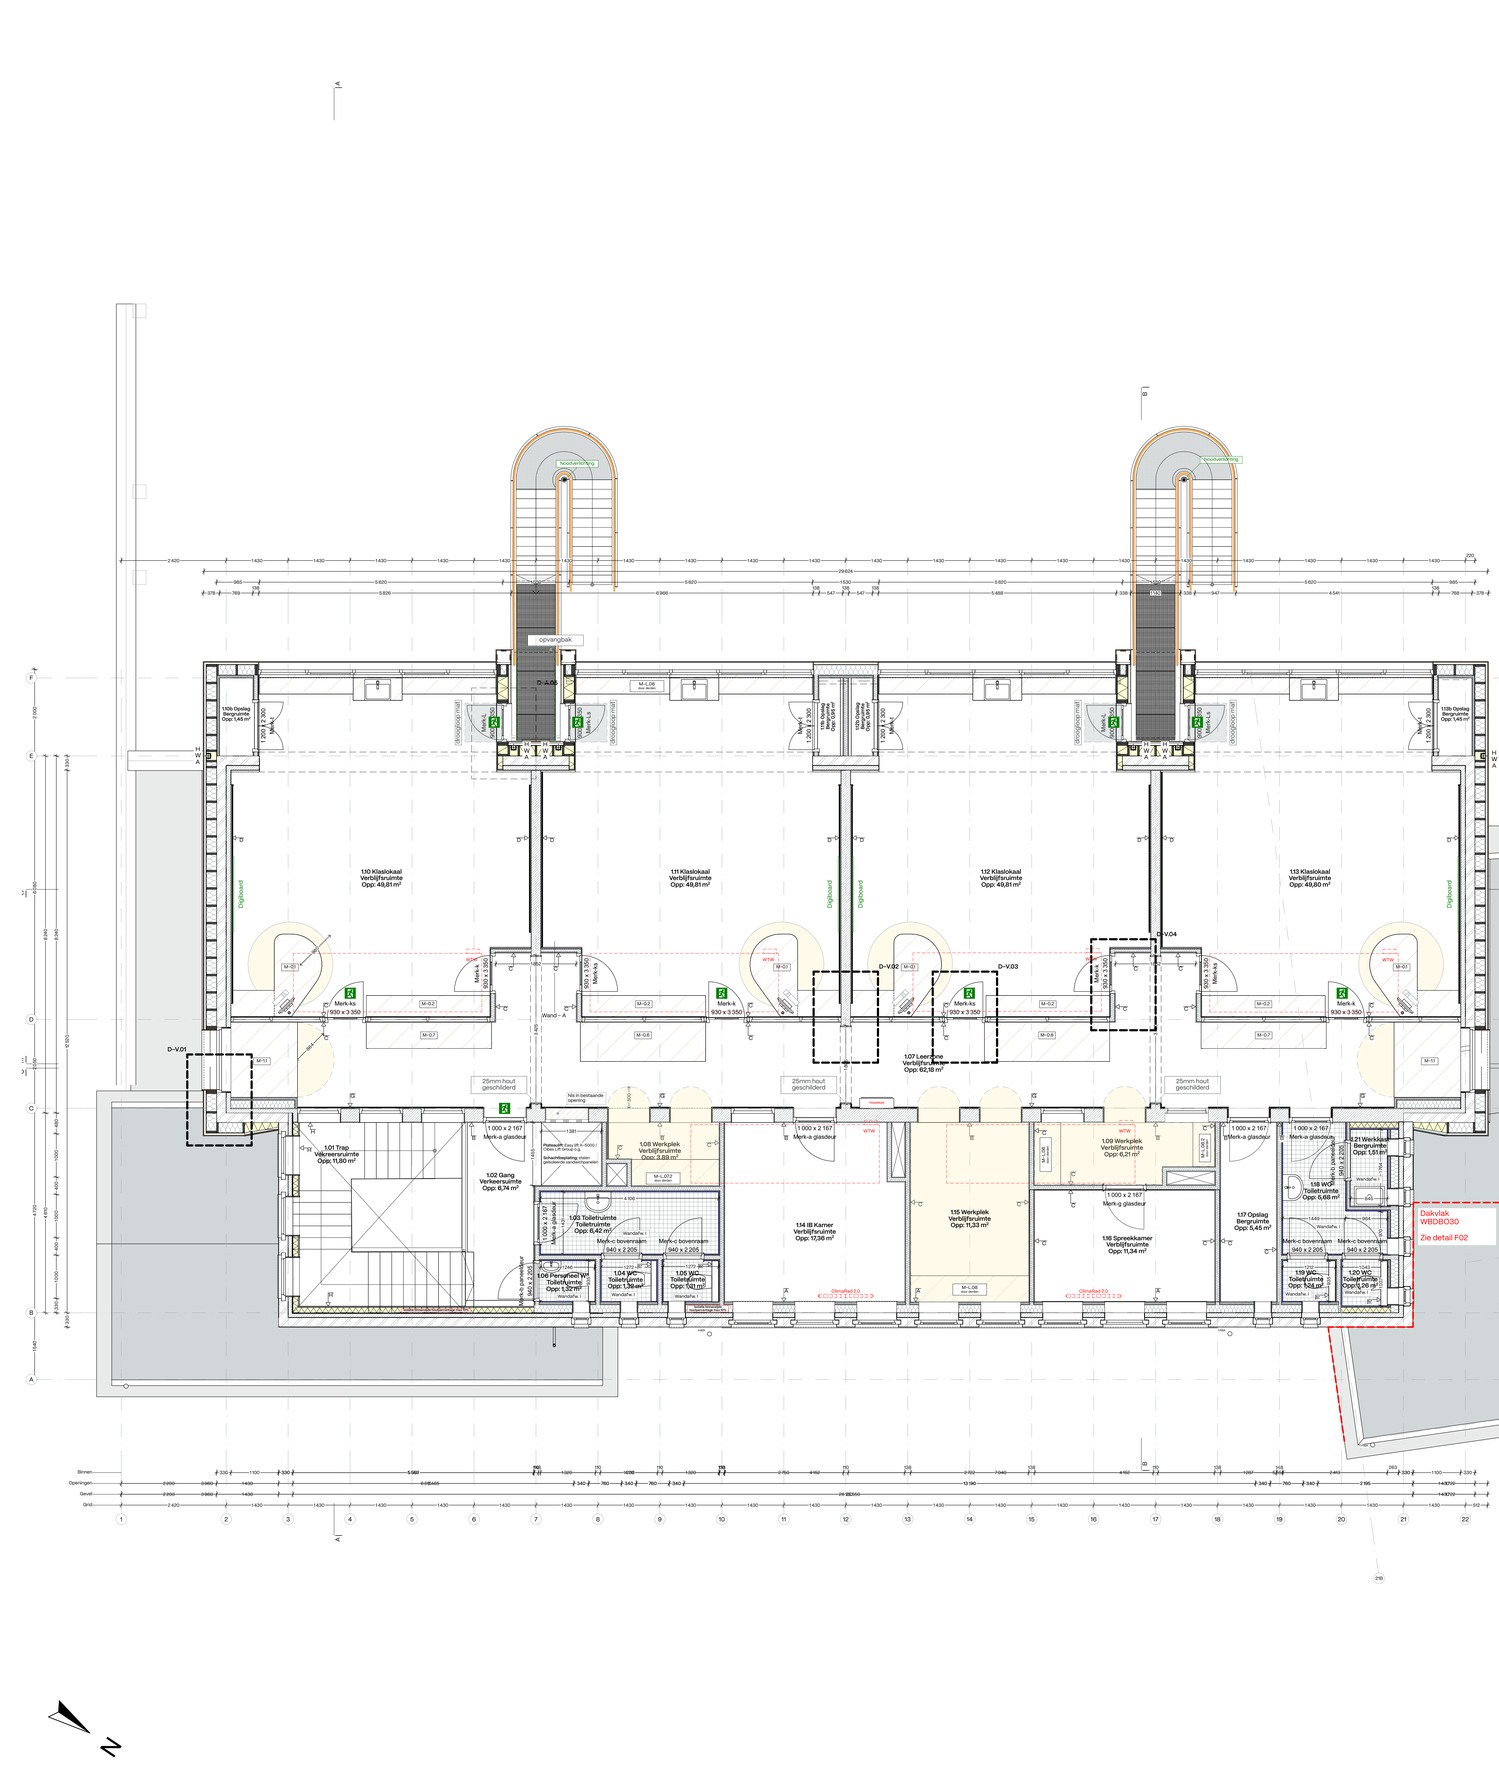

Streefbaweg 700, Unit 3111
3063 AS Rotterdam
+316-22787348

info@kumiki.nl
www.kumiki.nl

bank: NL88 TRIO 0788 7752 94
btw: NL855975549B01

Kvk: 99399083
architectenregister: 1.141015.001

Technisch ontwerp

tekeningnummer:
103_B

tekeningnaam:
Dakaanzicht Bestaand

project
Casimirschool

locatie
Herpstraat 1,
2801 CR Gouda

opdrachtgever
Gemeente Gouda
t.a.v. M. van der Leer
Burgemeester Jamesplein 1
2803 PG Gouda

schaal 1:50 formaat A0

datum 22/05/2026

Alle maten dienen in het werk door de aannemer gecontroleerd te worden.

Streefbaweg 700, Unit 3/1
3063 AS Rotterdam
+316-22787348

info@kumiki.nl
www.kumiki.nl

bank: NL88 TRIO 0788 7752 94
btw: NL855975548B01

Kvk: 99399083
architectenregister: 14101S.001

Technisch ontwerp

tekeningnummer:
103_S

tekeningnaam:
Dakaanzicht Sloop

project
Casimirschool

locatie
Herpstraat 1,
2801 CR Gouda

opdrachtgever
Gemeente Gouda
t.a.v. M. van der Leer
Burgemeester Jamesplein 1
2803 PG Gouda

schaal 1:50 formaat A0

datum 22/05/2026

Alle maten dienen in het werk door de aannemer gecontroleerd te worden.

Streefbaweg 700, Unit 3/1
3063 AS Rotterdam
+316-22787348

info@kumiki.nl
www.kumiki.nl

bank: NL88 TRIO 0788 7752 94
btw: NL855979549B01

Kvk: 99399083
architectenregister: 1.141015.001

Technisch ontwerp

tekeningnummer:
103_N

tekeningnaam:
Dakaanzicht Nieuw

project
Casimirschool

locatie
Herpijnlaan 1,
2801 CR Gouda

opdrachtgever
Gemeente Gouda
t.a.v. M. van der Leer
Burgemeester Jamesplein 1
2803 PG Gouda

schaal 1:50 formaat A0

datum 22/05/2026

Alle maten dienen in het werk door de aannemer gecontroleerd te worden.

Signaleringspuwer
HWA
HWA
HWA
HWA
HWA
Signaleringspuwer
Lucht – lucht warmtepomp
Lucht – lucht warmtepomp
7 200
Dakdoorvoer W-installatie
Dakdoorvoer W-installatie
Dakdoorvoer W-installatie
Dakdoorvoer W-installatie
Leeflijn
Positie ladder met inhaak, looproute t.b.v. onderhoud zonnepanelen
Instructielabel: aanduiding aansluiting bevestiging
E2
D2
N

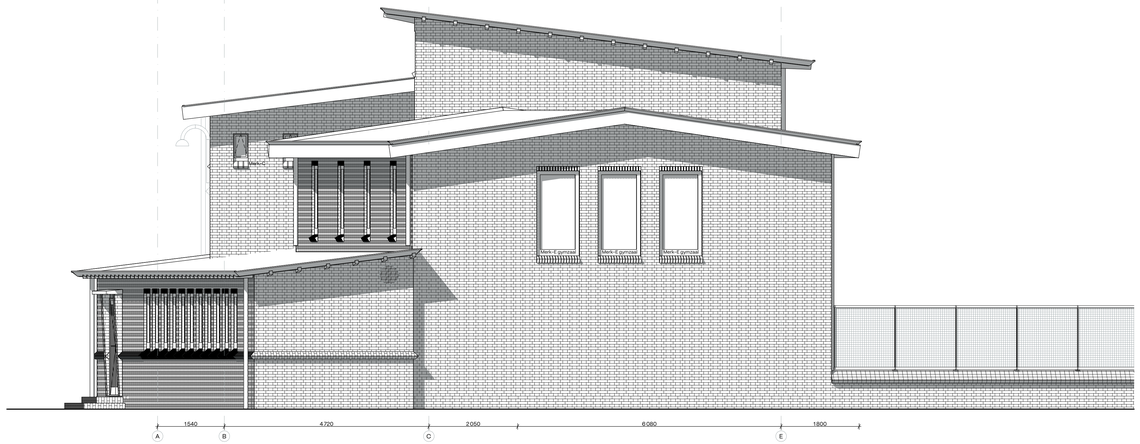

Noord-west gevel

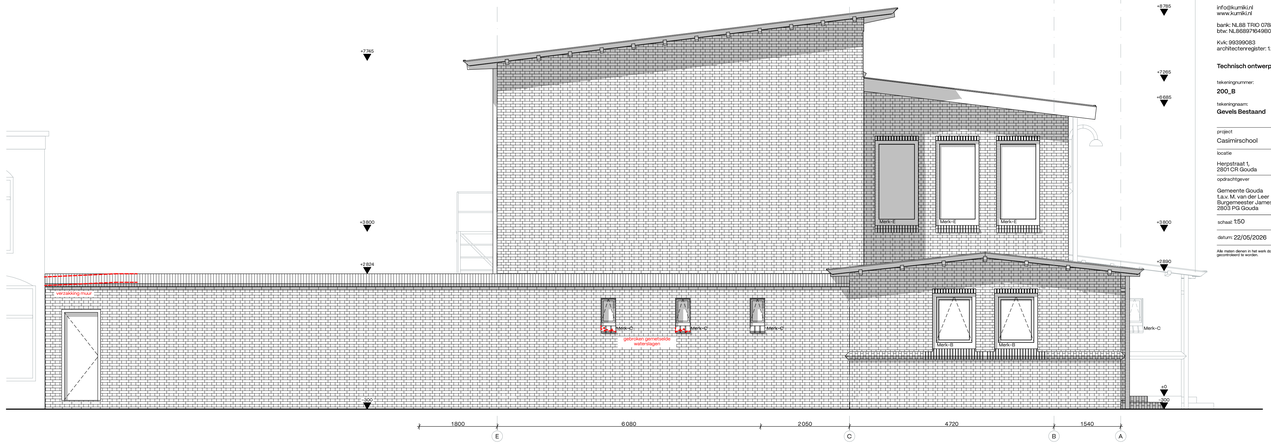
+7360
+7285
+6850
+3800
+3624
+3500
+3450
+3400
+3350
+3300
+3250
+3200
+3150
+3100
+3050
+3000
+2950
+2900
+2850
+2800
+2750
+2700
+2650
+2600
+2550
+2500
+2450
+2400
+2350
+2300
+2250
+2200
+2150
+2100
+2050
+2000
+1950
+1900
+1850
+1800
+1750
+1700
+1650
+1600
+1550
+1500
+1450
+1400
+1350
+1300
+1250
+1200
+1150
+1100
+1050
+1000
+950
+900
+850
+800
+750
+700
+650
+600
+550
+500
+450
+400
+350
+300
+250
+200
+150
+100
+50
0
van-zadeling rmuur
Mark-C
Mark-C
Mark-C

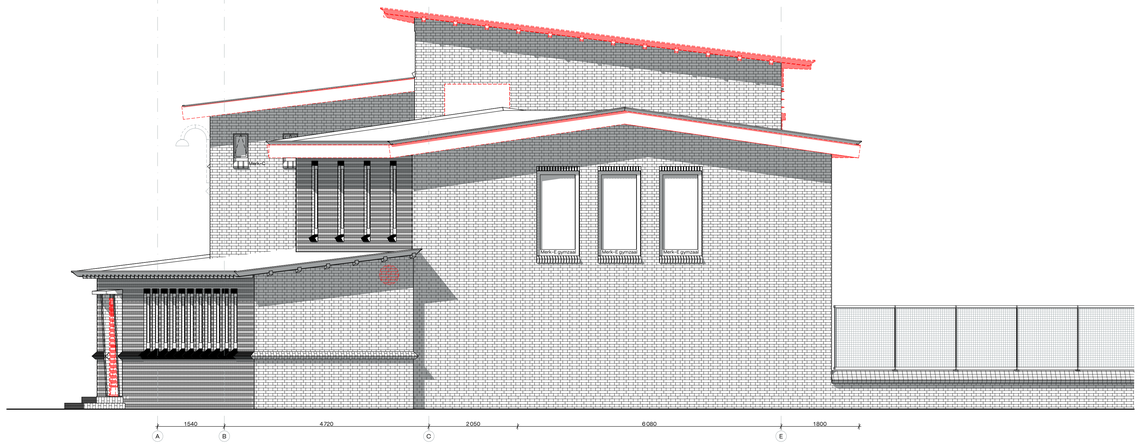

Noord-west gevel

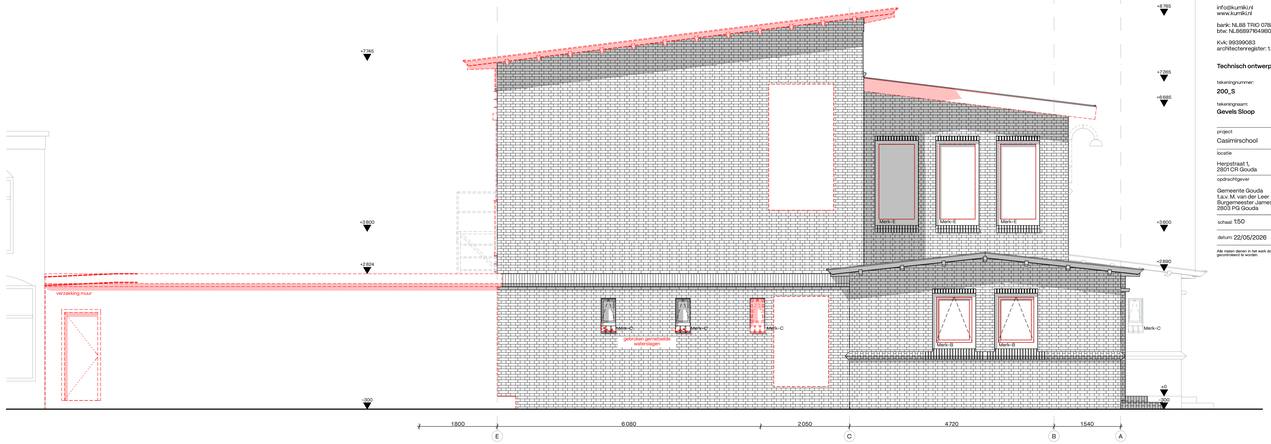

Zuid-oost gevel

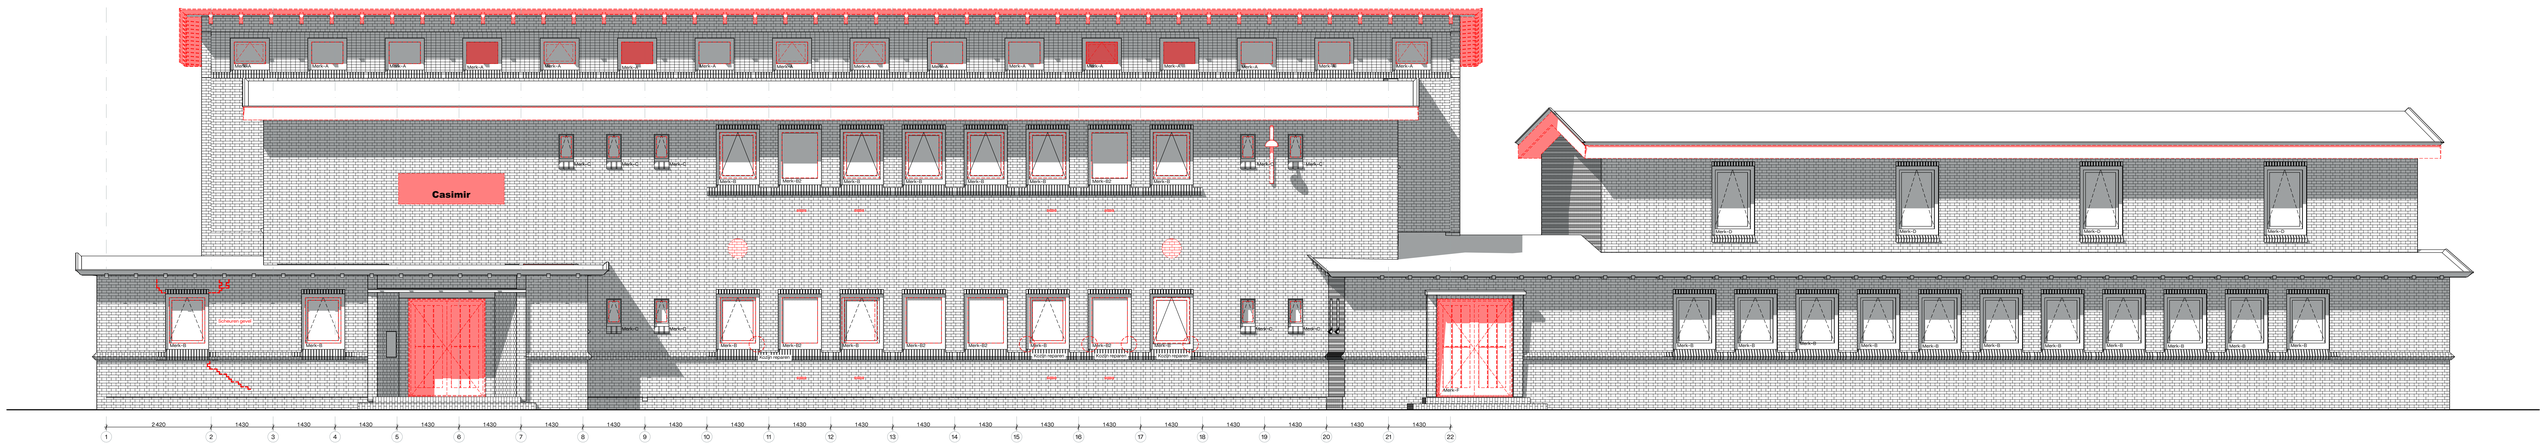
Casimir
Mark-C
Mark-B
Mark-B
Mark-B

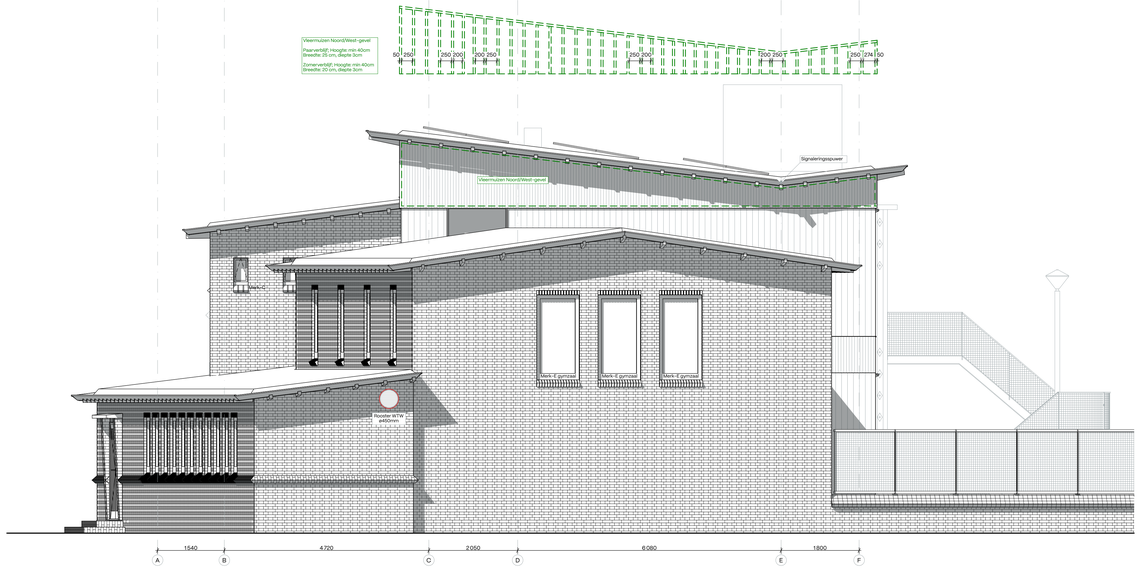

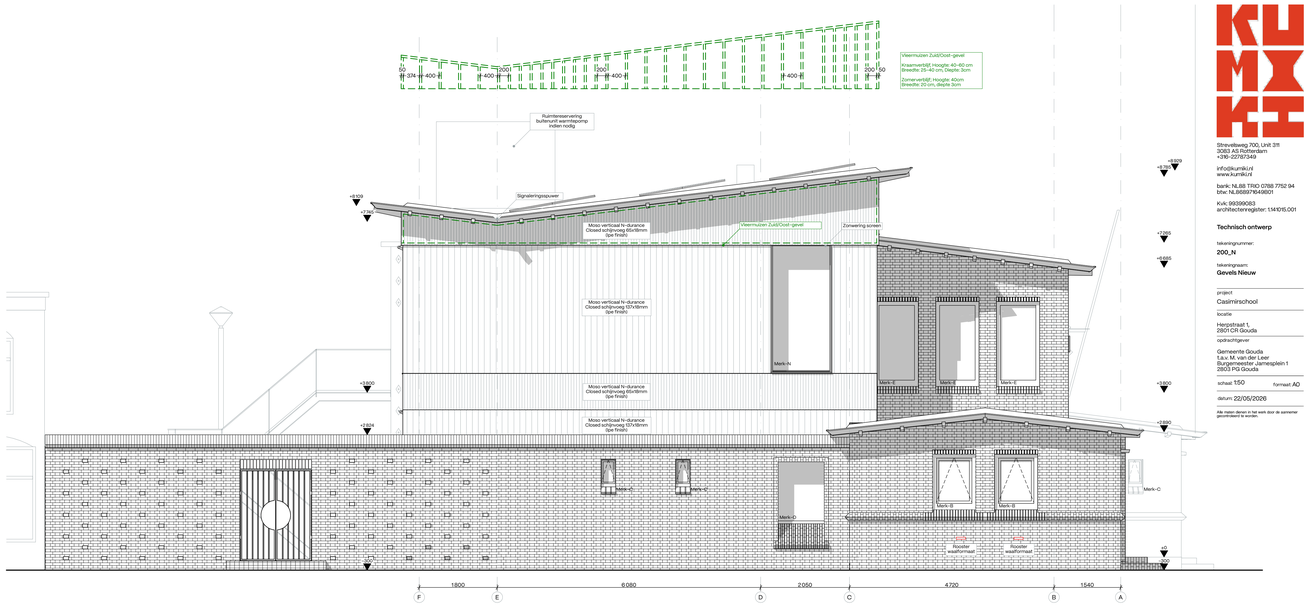

Streefkerkweg 700, Unit 3/1
3063 AS Rotterdam
+316-22787348

info@kumiki.nl
www.kumiki.nl

bank: NL88 TRIO 0788 7752 94
btw: NL859579549B01

Kvk: 99399083
architectenregister: 1141015.001

Technisch ontwerp

tekeningnummer:
200_N

tekeningnaam:
Gevels Nieuw

project
Casimirschool

locatie
Herpstraat 1,
2801 CR Gouda

opdrachtgever
Gemeente Gouda
t.a.v. M. van der Leer
Burgemeester Jamesplein 1
2803 PG Gouda

schaal 1:50 formaat A0

datum: 22/05/2026

Alle maten dienen in het werk door de aannemer gecontroleerd te worden.

Noord-west gevel

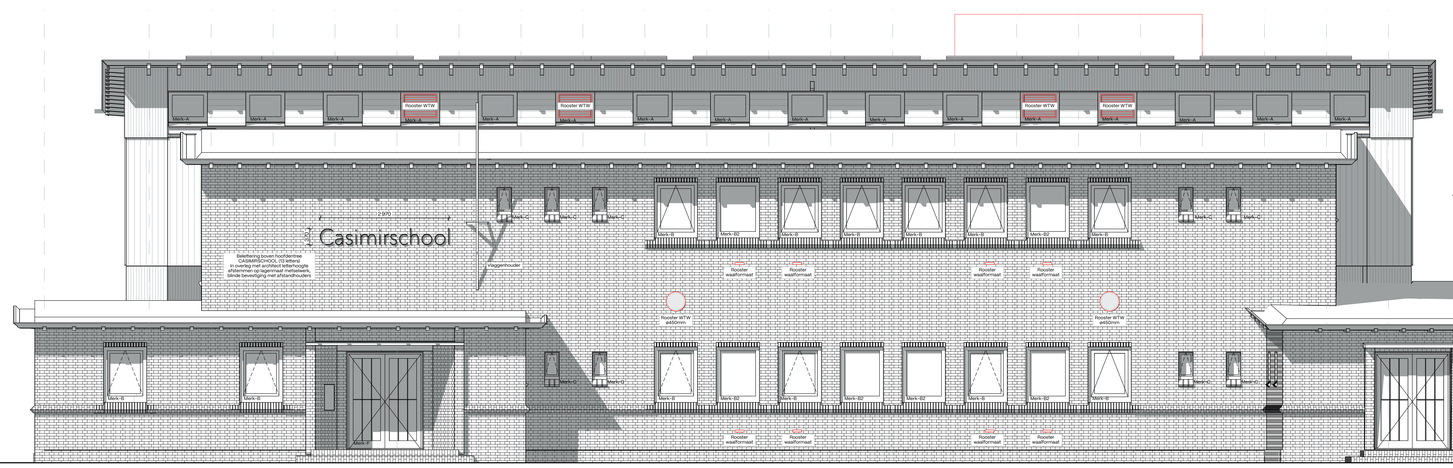

Zuid-oost gevel - Nieuw

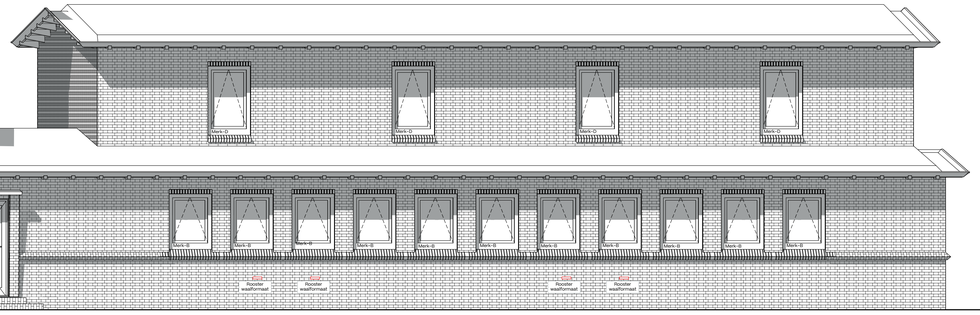

Voorgestelde bamboe gevelbekleding Mosa N-durance (ipe finish) bij bestaand metselwerk op drie verschillende plekken.

Noord-oost gevel

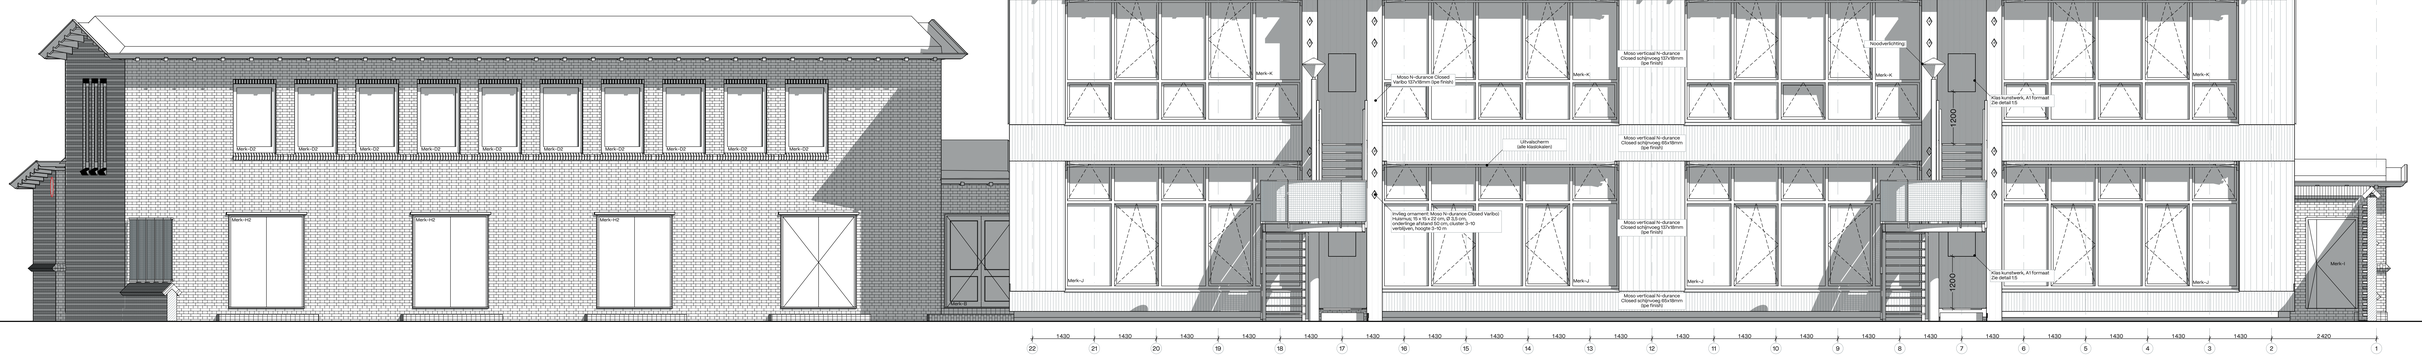

Zuid -west gevel - Nieuw

Zuid -west gevel - Nieuw

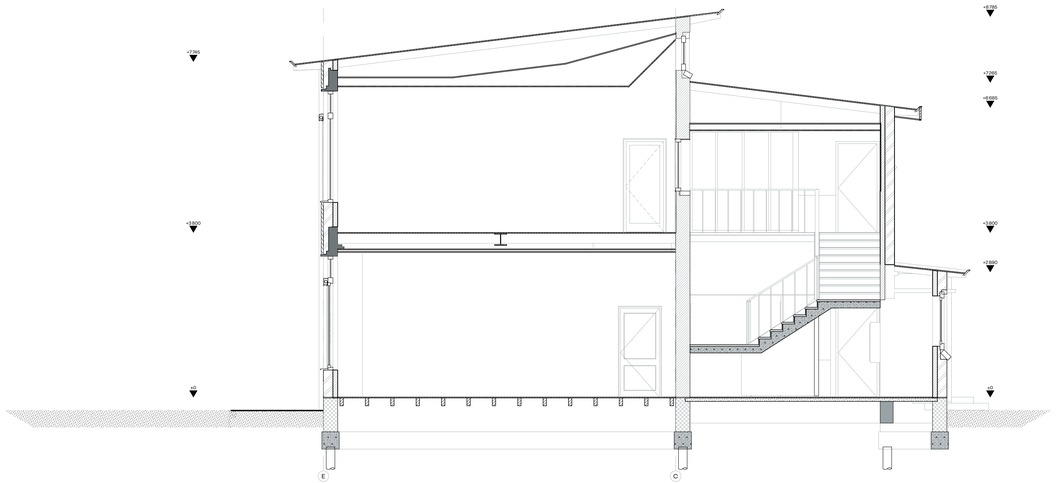

Doorsnede A-A

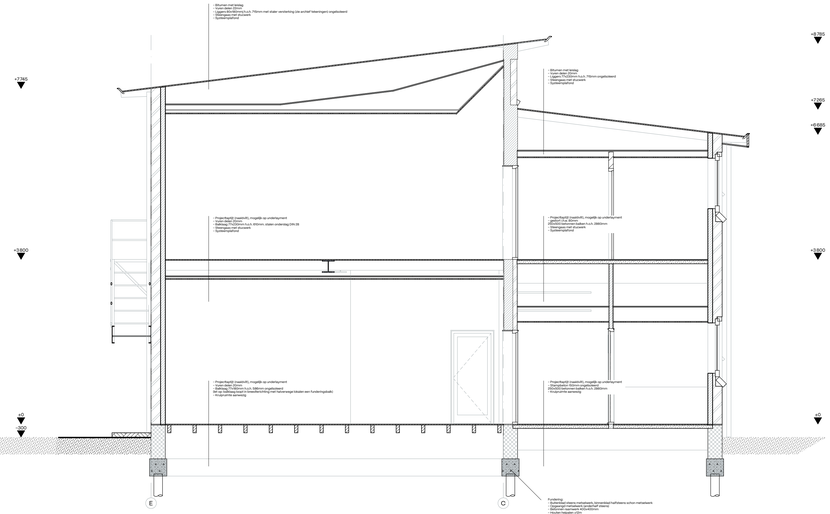

Doorsnede B-B

Stravelbeeg 700, Unit 311
3063 AS Rotterdam
+316-22787348

info@kumiki.nl
www.kumiki.nl

bank: NL88 TRIO 0788 7752 94
btw: NL855975549B01

Kvk: 99399083
architectenregister: 1.141015.001

Technisch ontwerp

tekeningnummer:
300_B

tekeningnaam:
Dwarsdoorsneden Bestaand

project
Casimirschool

locatie
Herpstraat 1,
2801 CR Gouda

opdrachtgever
Gemeente Gouda
t.a.v. M. van der Leer
Burgemeester Jamesplein 1
2803 PG Gouda

schaal 1:50 formaat A0

datum 22/05/2026

Alle maten dienen in het werk door de aannemer gecontroleerd te worden.

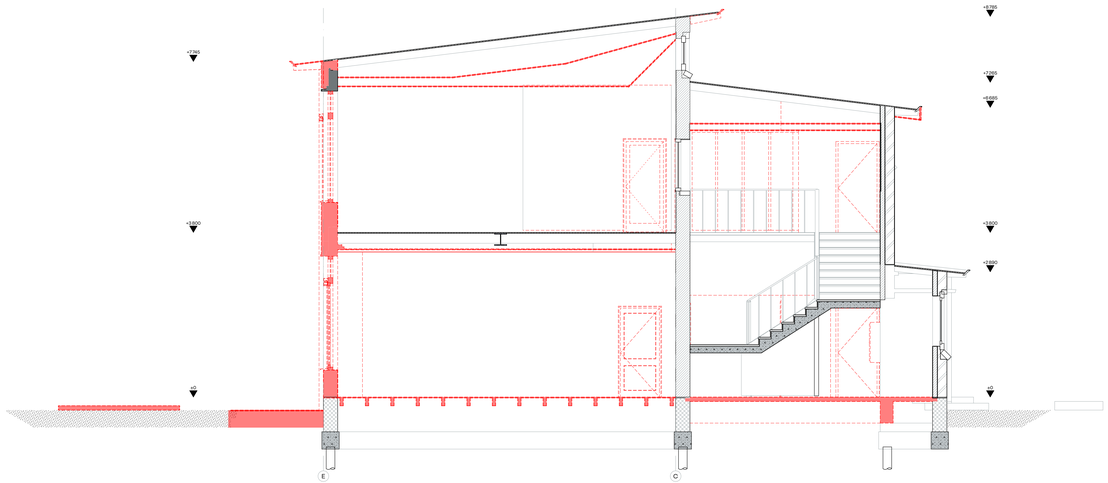

Doorsnede A-A

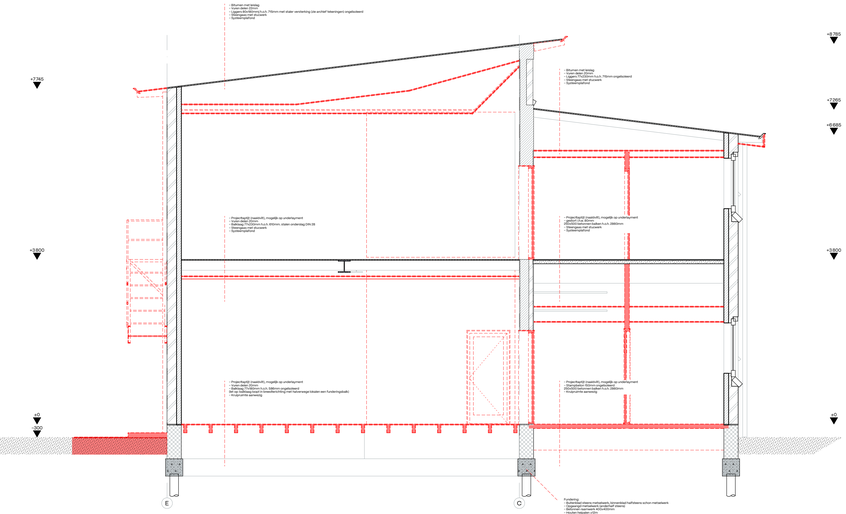

Doorsnede B-B

Streefbaweg 700, Unit 3/1
3063 AS Rotterdam
+316-22787348

info@kumiki.nl
www.kumiki.nl

bank: NL88 TRIO 0788 7752 94
btw: NL855975549B01

Kvk: 99399083
architectenregister: 1.141015.001

Technisch ontwerp

tekeningnummer:
300_S

tekeningnaam:
Dwarsdoorsneden Sloop

project
Casimirschool

locatie
Herpstraat 1,
2801 CR Gouda

opdrachtgever
Gemeente Gouda
t.a.v. M. van der Leer
Burgemeester Jamesplein 1
2803 PG Gouda

schaal 1:50 formaat A0

datum 22/05/2026

Alle maten dienen in het werk door de aannemer gecontroleerd te worden.

RENVOOI

- Gewapend beton
- Cementdekvloer
- Metselwerk
- Schoon metselwerk
- Kalkzandsteen
- Houtvezelisolatie
- PIR isolatie
- –
- Inbouwmeubels (door derden)
- Marmoleum – Natural corn 3846
- Marmoleum – Edelweiss 3257
- Tegelvloer

Streefbaweg 700, Unit 3111
3063 AS Rotterdam
+316-22787348

info@kumiki.nl
www.kumiki.nl

bank: NL88 TRIO 0788 7752 94
btw: NL855879549B01

Kvk: 99399083
architectenregister: 14101S.001

Technisch ontwerp

tekeningnummer:
300_N

tekeningnaam:
Dwarsdoorsneden Nieuw

project
Casimirschool

locatie
Herpijnlaan 1,
2801 CR Gouda

opdrachtgever
Gemeente Gouda
t.a.v. M. van der Leer
Burgemeester Jamesplein 1
2803 PG Gouda

schaal 1:50, 1:100 formaat A0

datum 22/05/2026

Alle maten dienen in het werk door de aannemer gecontroleerd te worden.

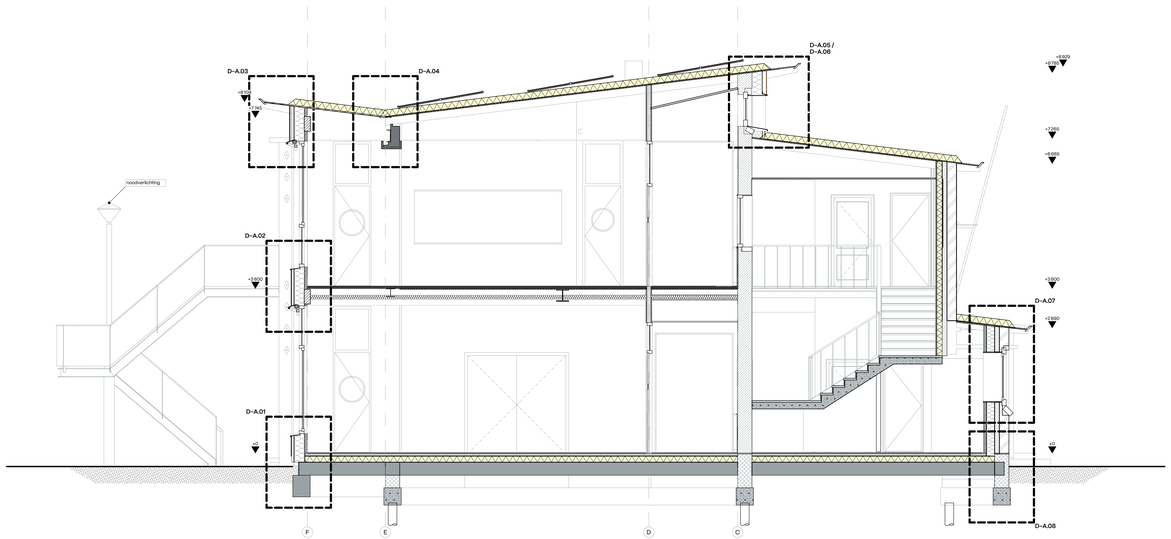

Doorsnede A-A – Nieuw

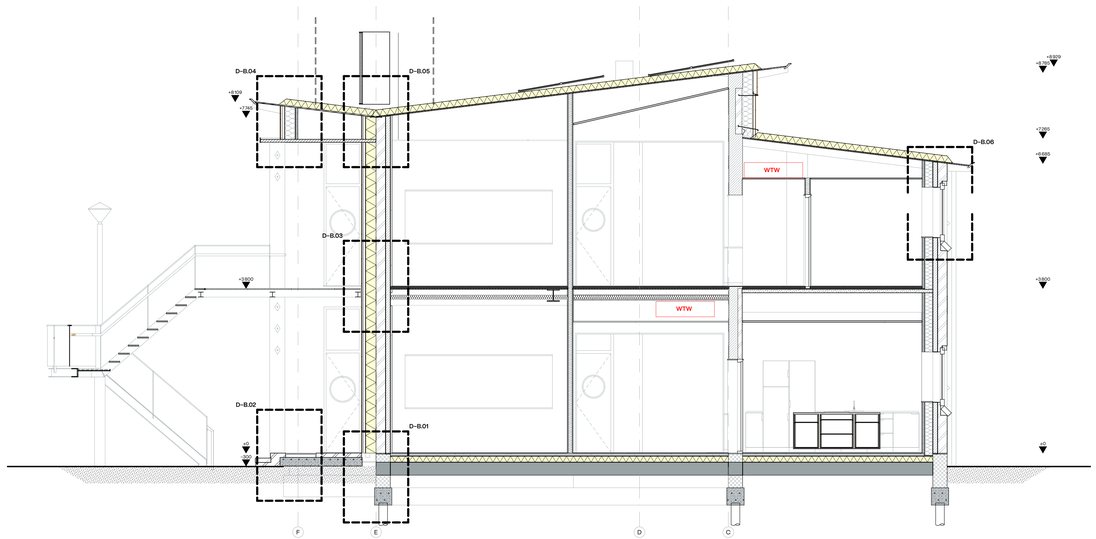

Doorsnede B-B – Nieuw

Streefbaweg 700, Unit 3/1
3063 AS Rotterdam
+316-22757348

info@kumiki.nl
www.kumiki.nl

bank: NL88 TRIO 0788 7752 94
btw: NL855979549B01

Kvk: 99399083
architectenregister: 1.141015.001

Technisch ontwerp

tekeningnummer:
301_8

tekeningnaam:
Langsdoorsneden Bestaand

project
Casimirschool

locatie
Herpstraat 1,
2801 CR Gouda

opdrachtgever
Gemeente Gouda
t.a.v. M. van der Leer
Burgemeester Jamesplein 1
2803 PG Gouda

schaal 1:50 formaat A0

datum 22/05/2026

Alle maten dienen in het werk door de aannemer gecontroleerd te worden.

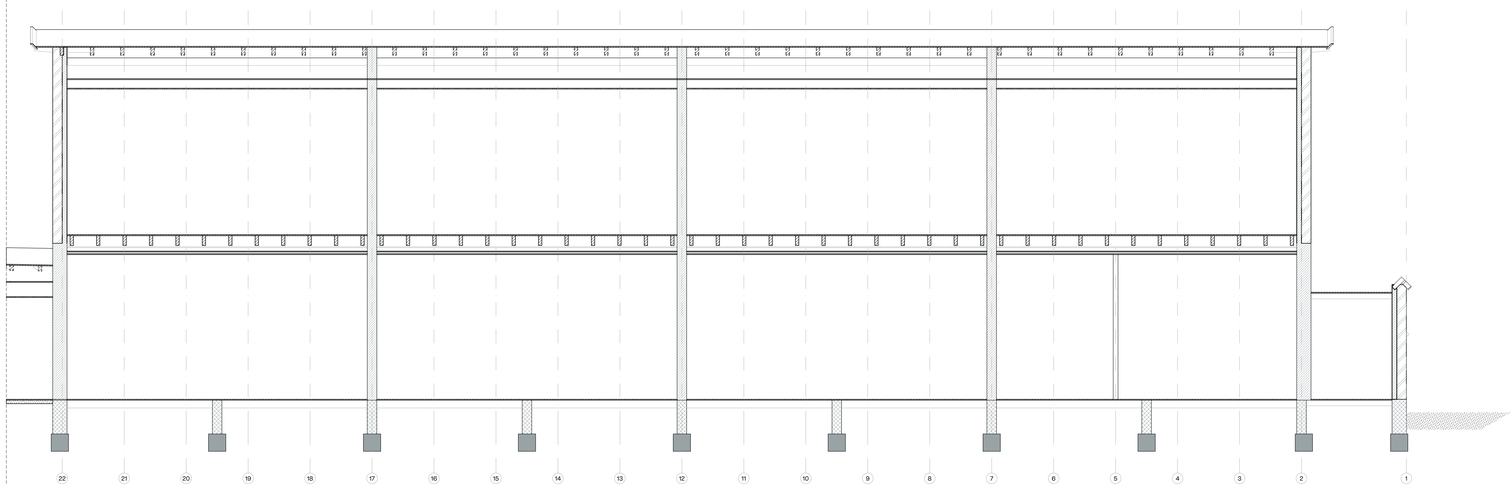

Doorsnede C-C

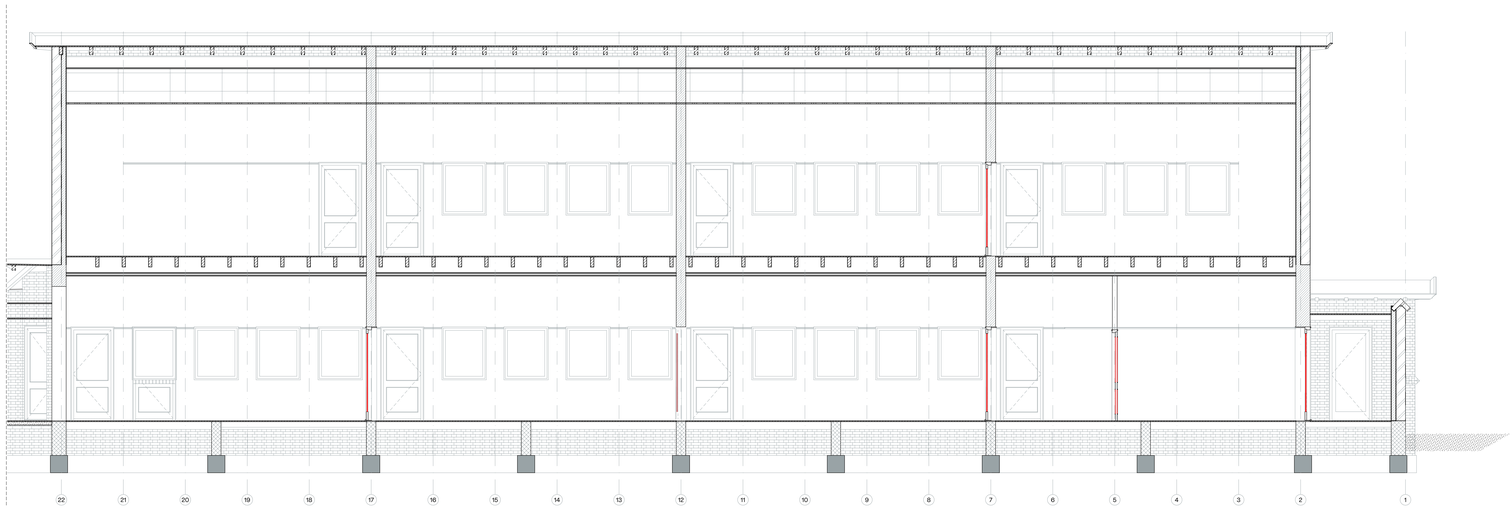

Doorsnede D-D

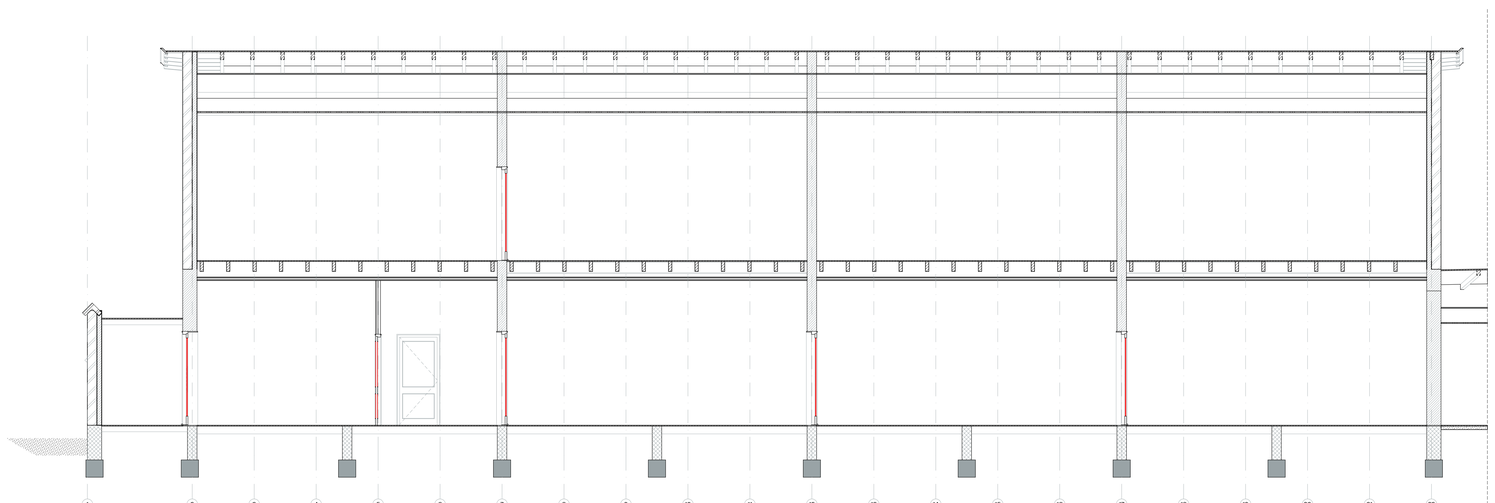

Doorsnede E-E

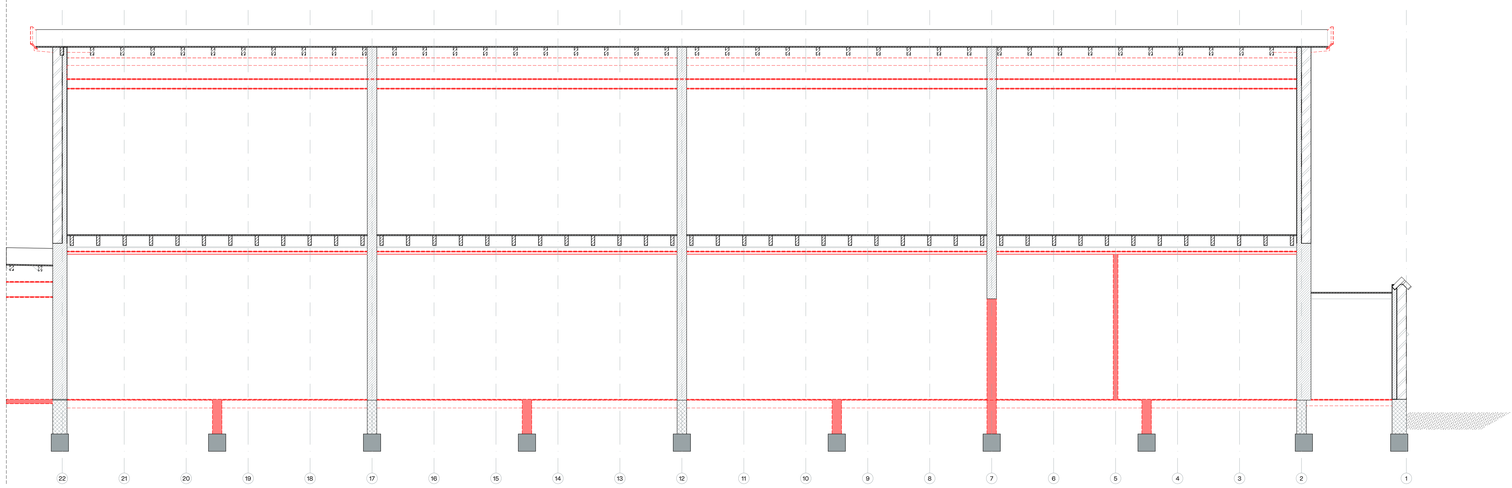

Doorsnede C-C

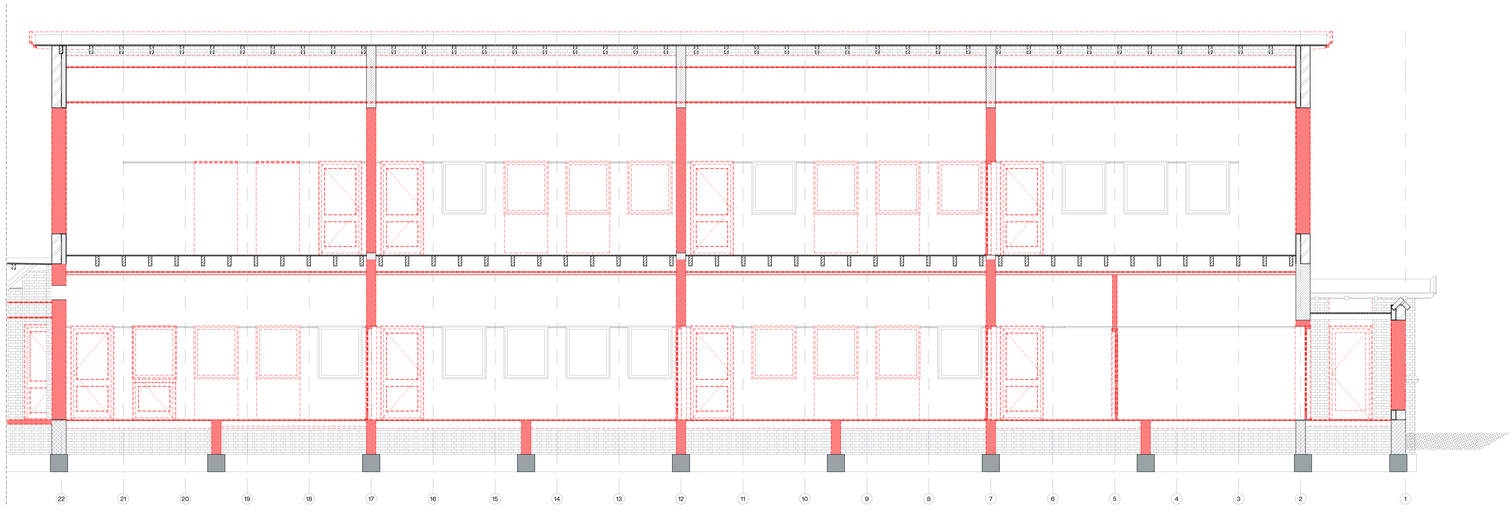

Doorsnede D-D

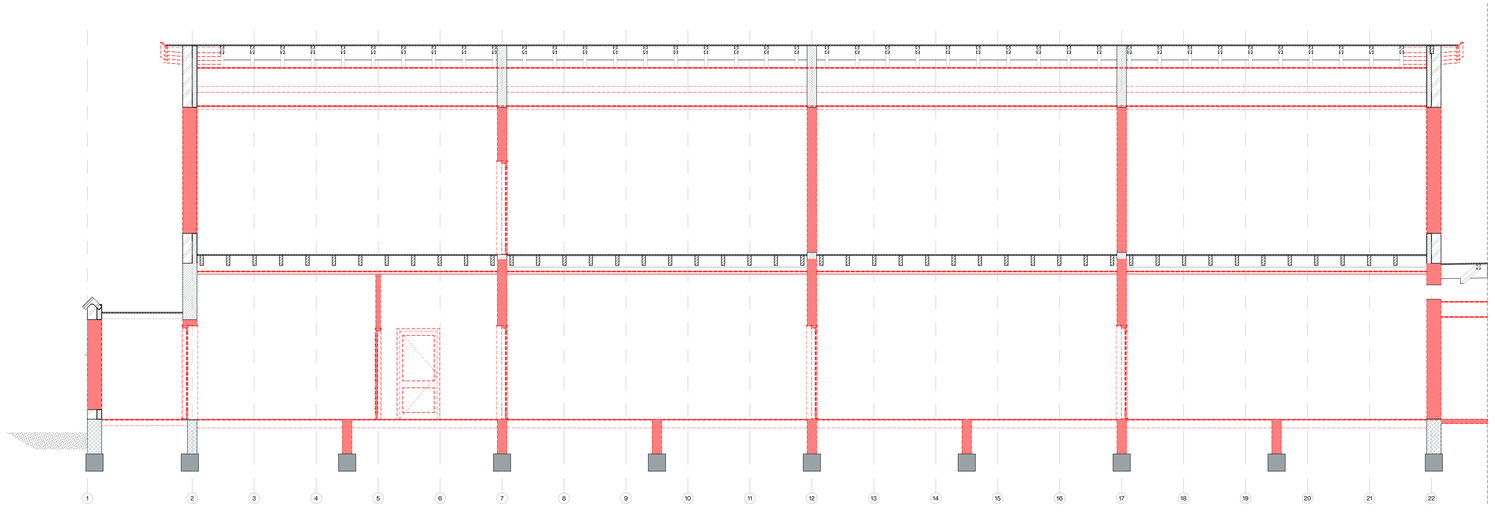

Doorsnede E-E

Streefbaweg 700, Unit 3111
3063 AS Rotterdam
+316-22757348

info@kumiki.nl
www.kumiki.nl

bank: NL88 TRIO 0788 7752 94
btw: NL855975549B01

Kvk: 99399083
architectenregister: 1.141015.001

Technisch ontwerp

tekeningnummer:
300_S

tekeningnaam:
Langsdoorsneden Sloop

project
Casimirschool

locatie
Herpstraat 1,
2801 CR Gouda

opdrachtgever
Gemeente Gouda
t.a.v. M. van der Leer
Burgemeester Jamesplein 1
2803 PG Gouda

schaal 1:50 formaat A0

datum 22/05/2026

Alle maten dienen in het werk door de aannemer gecontroleerd te worden.

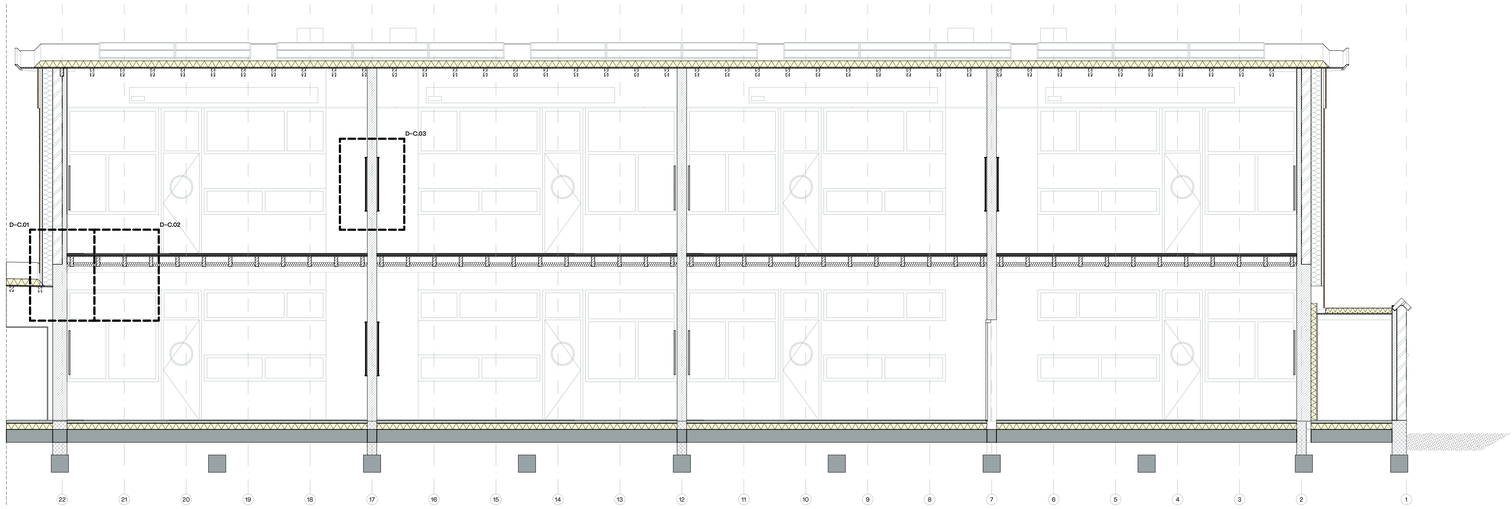

Doorsnede C-C - Nieuw

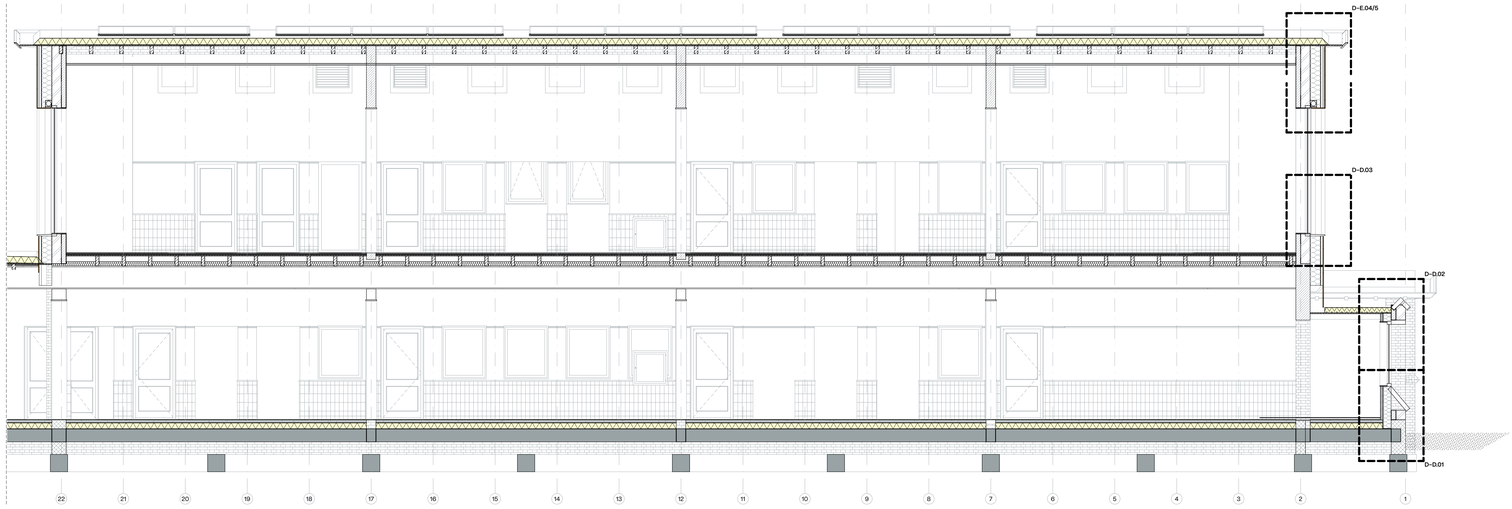

Doorsnede D-D - Nieuw

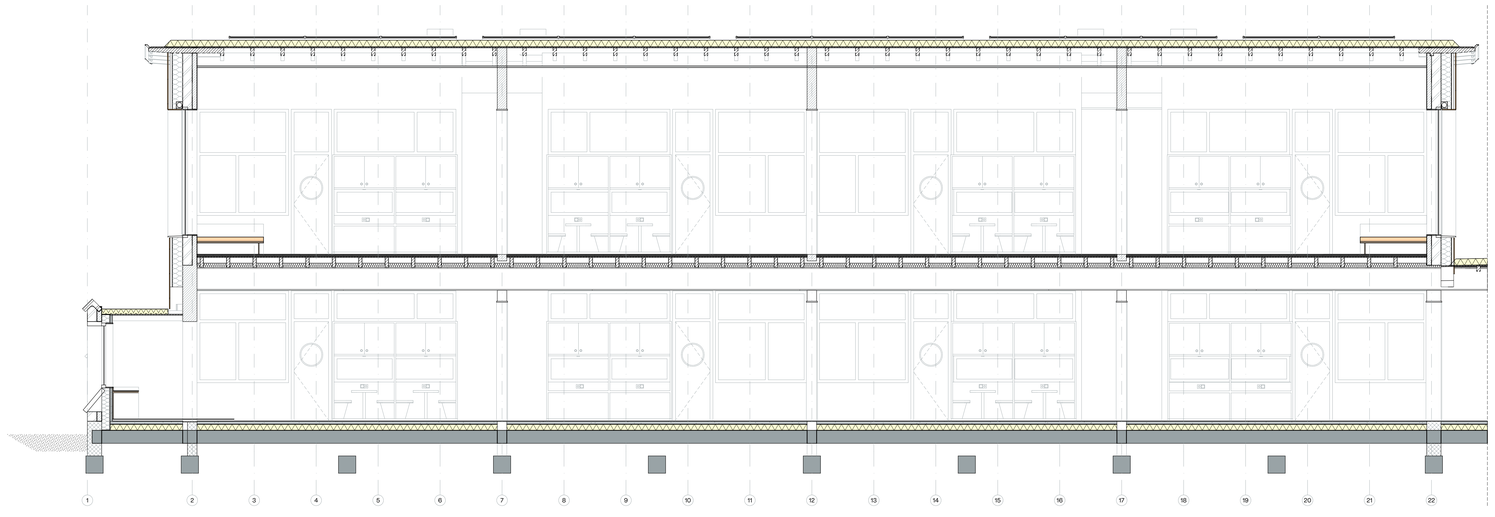

Doorsnede E-E - Nieuw

RENVOOI

- Gewapend beton
- Cementdekvloer
- Metselwerk
- Schoon metselwerk
- Kalkzandsteen
- Houtvezelisolatie
- PIR isolatie

-

- Inbouwmeubels (door derden)
- Marmoleum - Natural corn 3846
- Marmoleum - Edelweiss 3257
- Tegelvloer

Streefkerkweg 700, Unit 311
3063 AS Rotterdam
+316-22787348

info@kumiki.nl
www.kumiki.nl

bank: NL88 TRIO 0788 7752 94
btw: NL855879549B01

Kvk: 99399083
architectenregister: 14101S.001

Technisch ontwerp

tekeningnummer:
300_N

tekeningnaam
Langsdoorsneden Nieuw

project
Casimirschool

locatie
Herpstraat 1,
2801 CR Gouda

opdrachtgever
Gemeente Gouda
t.a.v. M. van der Leer
Burgemeester Jamesplein 1
2803 PG Gouda

schaal 1:50, 1:100 formaat A0

datum 22/05/2026

Alle maten dienen in het werk door de aannemer gecontroleerd te worden.

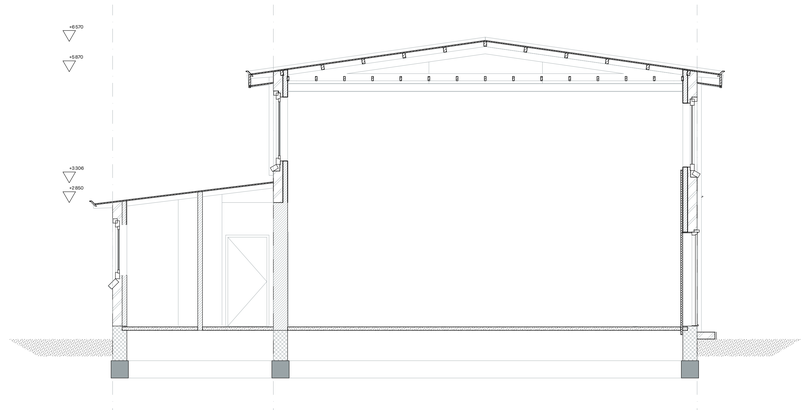

Doorsnede F-F

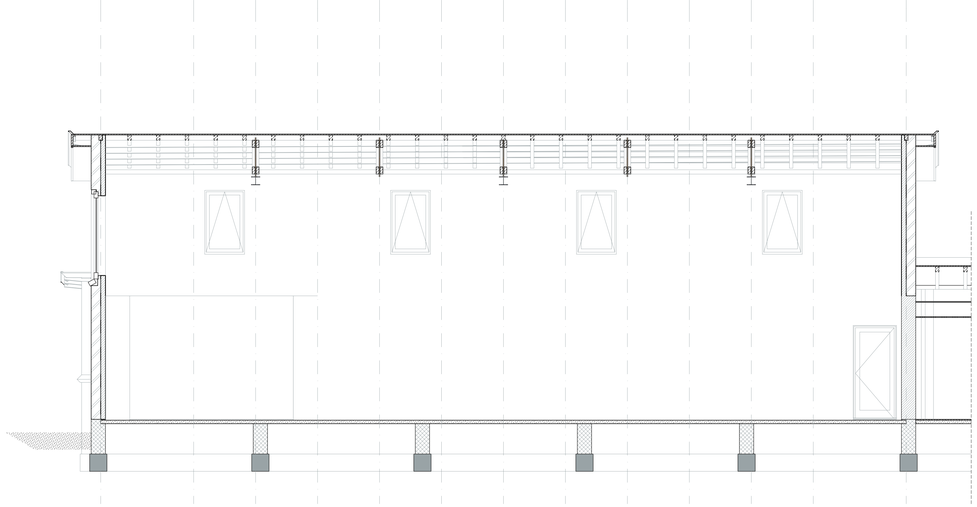

Doorsnede D2-D2

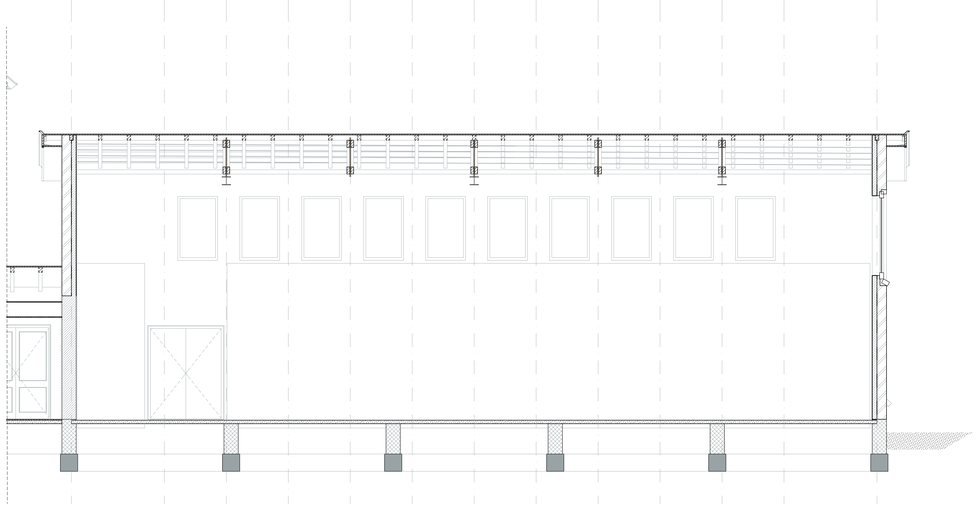

Doorsnede E2-E2

Streefbaweg 700, Unit 3111
3063 AS Rotterdam
+316-22787348

info@kumiki.nl
www.kumiki.nl

bank: NL88 TRIO 0788 7752 94
btw: NL855979549B01

Kvk: 99399083
architectenregister: 1.141015.001

Technisch ontwerp

tekeningnummer:
300_B

tekeningnaam:
Doorsneden gymzaal
Bestaand

project
Casimirschool

locatie
Herpstraat 1,
2801 CR Gouda

opdrachtgever
Gemeente Gouda
t.a.v. M. van der Leer
Burgemeester Jamesplein 1
2803 PG Gouda

schaal 1:50 formaat A0

datum 22/05/2026

Alle maten dienen in het werk door de aannemer gecontroleerd te worden.

Strevelweg 700, Unit 3/1
3063 AS Rotterdam
+316-22787348

info@kumiki.nl
www.kumiki.nl

bank: NL88 TRIO 0788 7752 94
btw: NL855979549B01

Kvk: 99399083
architectenregister: 1.141015.001

Technisch ontwerp

tekeningnummer:
302_S

tekeningnaam:
Doorsneden gymzaal Sloop

project
Casimirschool

locatie
Herpstraat 1,
2801 CR Gouda

opdrachtgever
Gemeente Gouda
t.a.v. M. van der Leer
Burgemeester Jamesplein 1
2803 PG Gouda

schaal 1:50 formaat A0

datum 22/05/2026

Alle maten dienen in het werk door de aannemer gecontroleerd te worden.

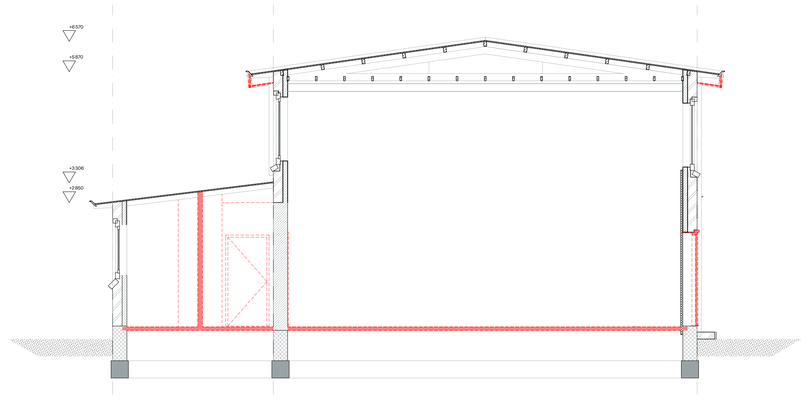

Doorsnede F-F

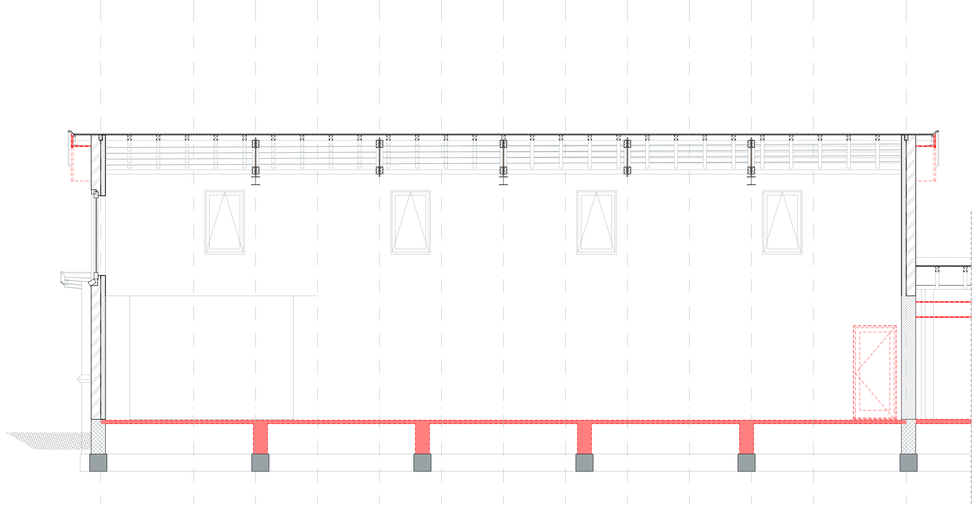

Doorsnede D2-D2

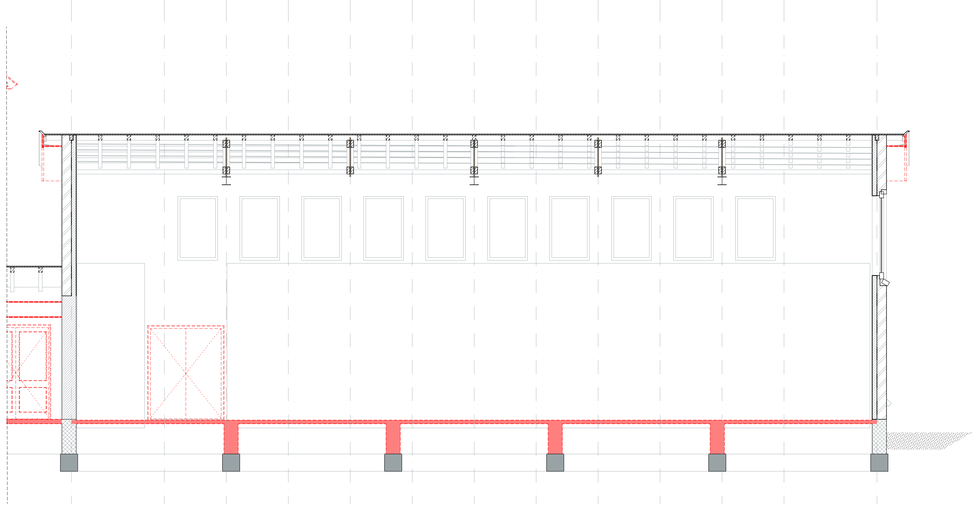

Doorsnede E2-E2

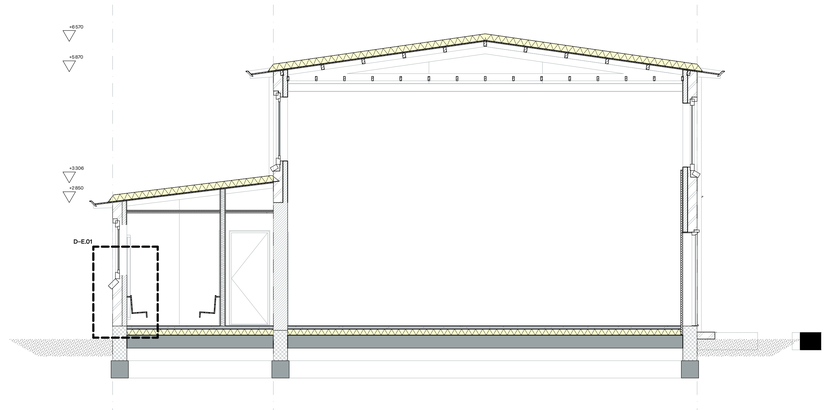

Doorsnede F–F

Doorsnede D2–D2

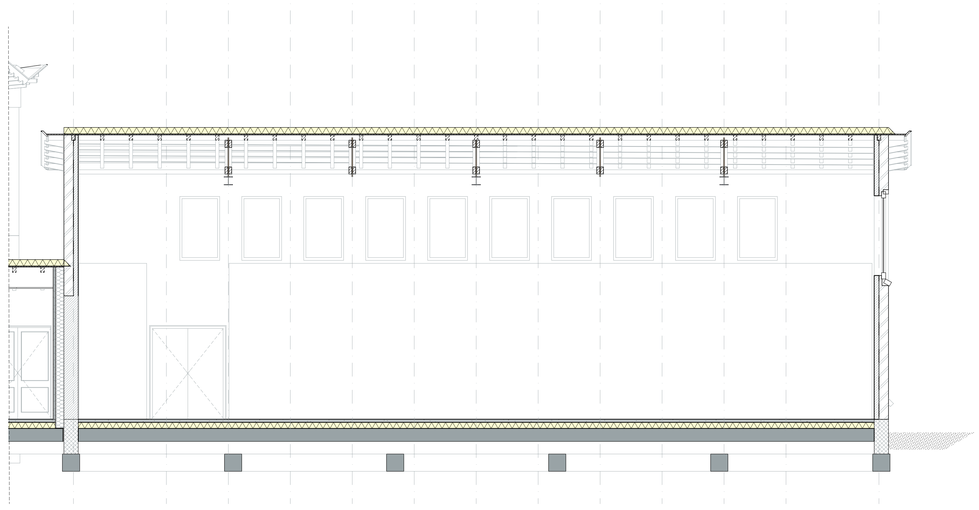

Doorsnede E2–E2

Voor nieuwe fundering, zie funderingstekening Van Dijke.

RENVOOI

- Gewapend beton
- Cementdekvloer
- Metselwerk
- Schoon metselwerk
- Kalkzandsteen
- Houtvezelisolatie
- PIR isolatie
- –
- Inbouwmeubels (door derden)
- Marmoleum – Natural corn 3846
- Marmoleum – Edelweiss 3257
- Tegelvloer

Streefbaweg 700, Unit 3111
3063 AS Rotterdam
+316-22787348

info@kumiki.nl
www.kumiki.nl

bank: NL88 TRIO 0788 7752 94
btw: NL855979549B01

Kvk: 99399083
architectenregister: 14101S.001

Technisch ontwerp

tekeningnummer:
302_N

tekeningnaam:
Doorsneden gymzaal Nieuw

project
Casimirschool

locatie
Herpstraat 1,
2801 CR Gouda

opdrachtgever
Gemeente Gouda
t.a.v. M. van der Leer
Burgemeester Jamesplein 1
2803 PG Gouda

schaal 1:50, 1:100 formaat A0

datum 22/05/2026

Alle maten dienen in het werk door de aannemer gecontroleerd te worden.

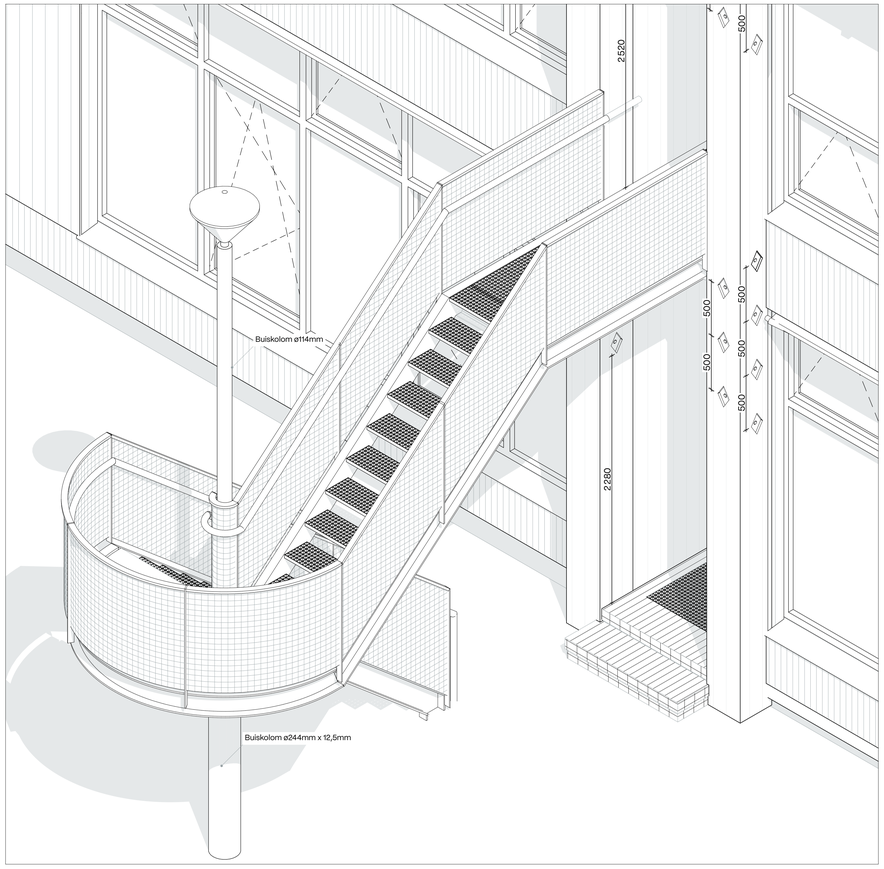

Impressie

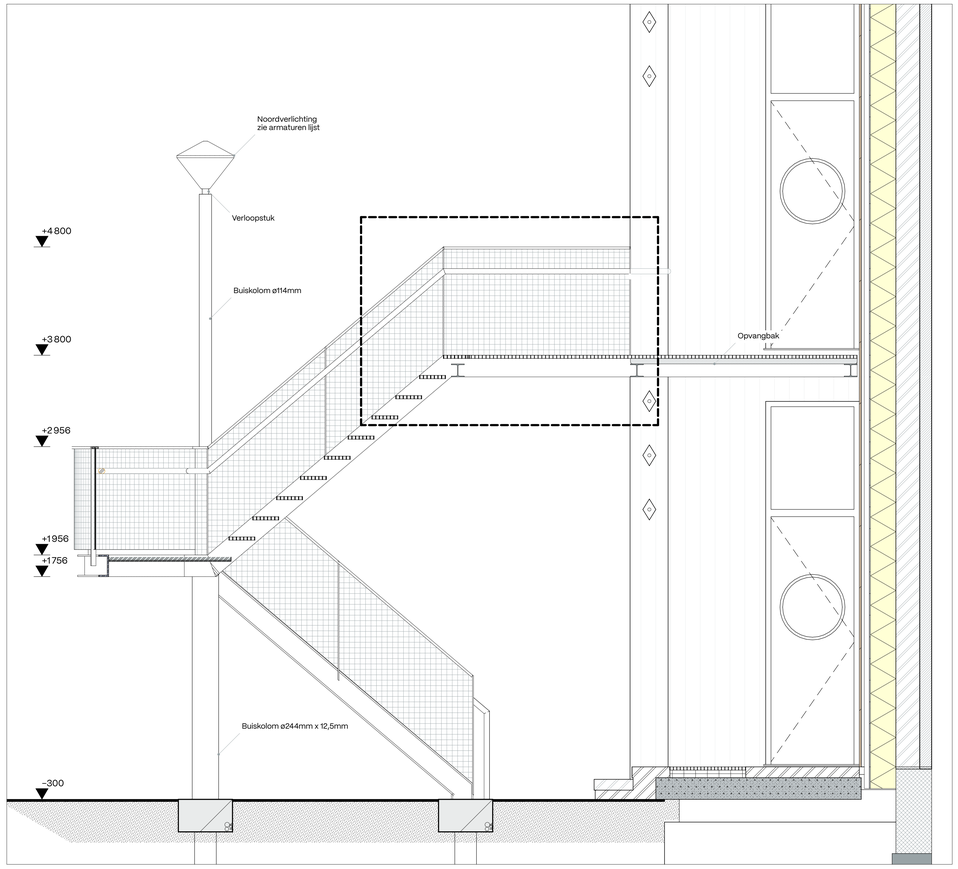

Doorsnede 1:20

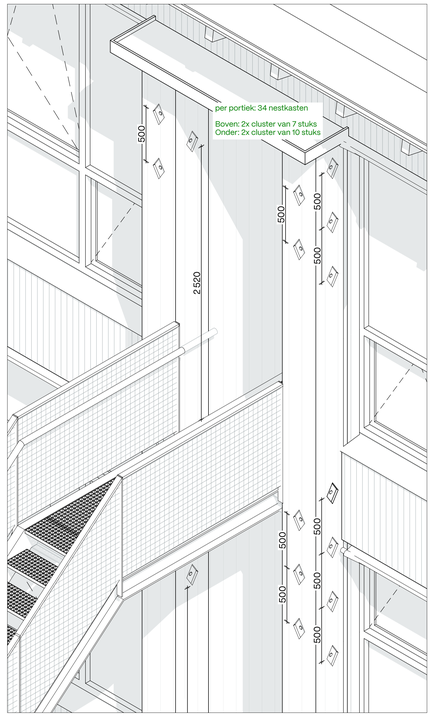

Impressie nestkasten

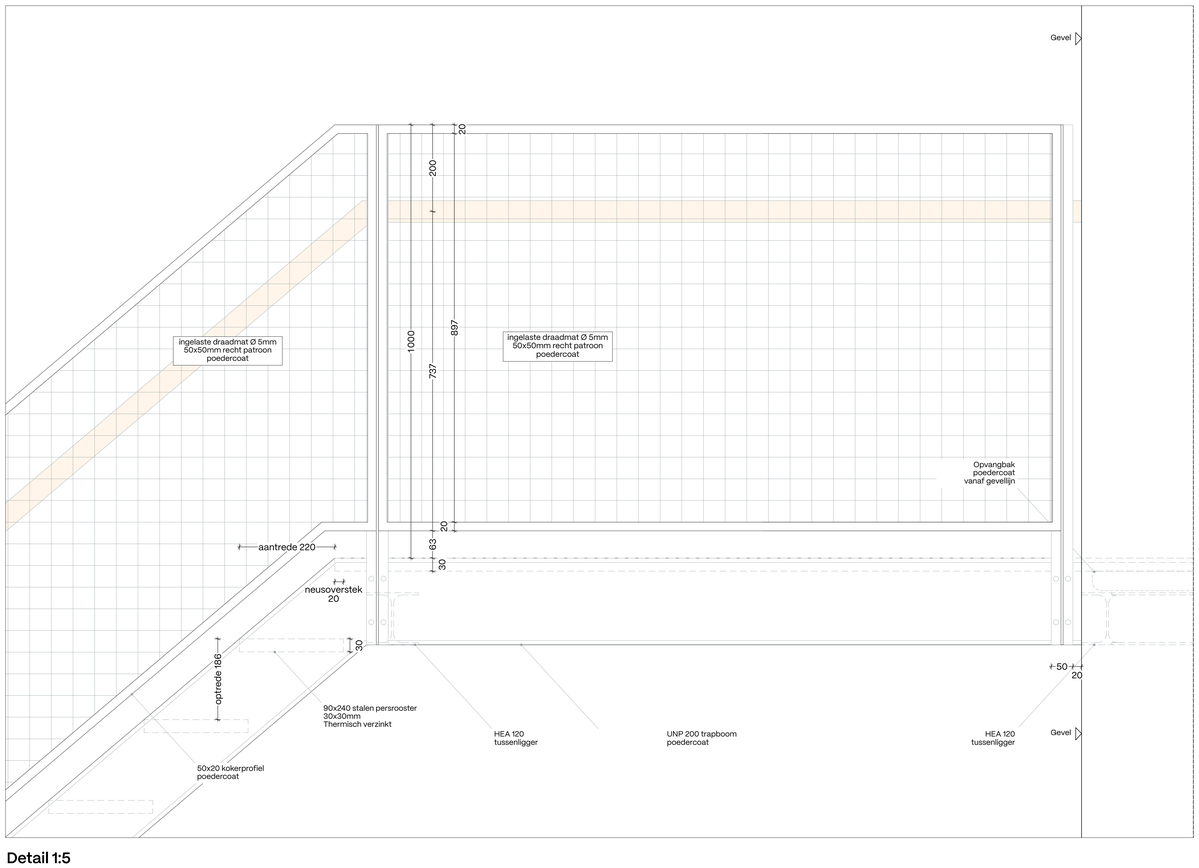

Detail 1:5

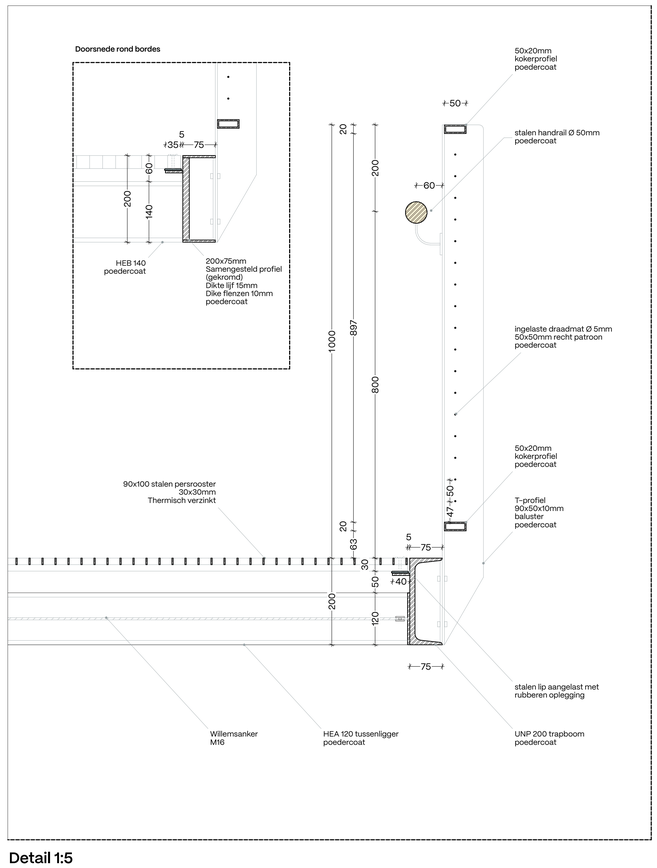

Detail 1:5

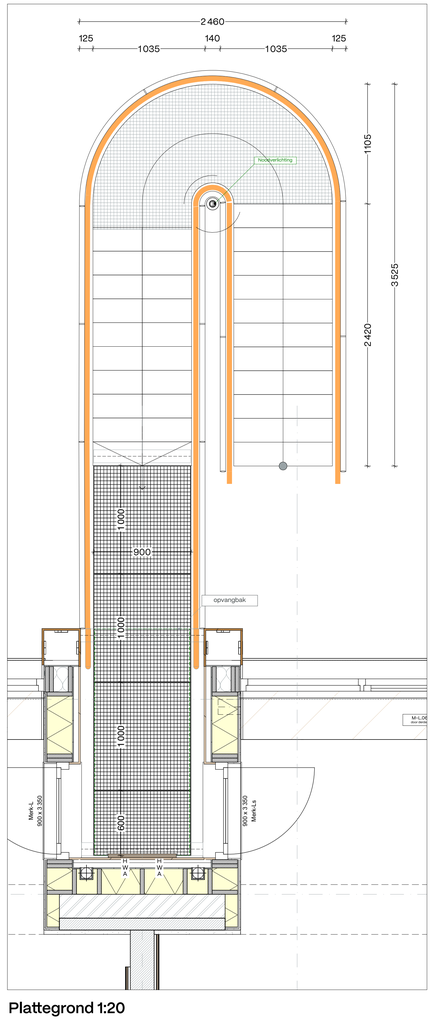

Plattegrond 1:20

Streefbaweg 700, Unit 3/1
3063 AS Rotterdam
+316-22757348

info@kumiki.nl
www.kumiki.nl

bank: NL88 TRIO 0788 7752 94
btw: NL859579549B01

Kvk: 99399083
architectenregister: 1141015.001

Technisch ontwerp

tekeningnummer:
400

tekeningnaam:
Deeltekening Buitentrap

project
Casimirschool

locatie
Herpstraat 1,
2803 CR Gouda

opdrachtgever
Gemeente Gouda
t.a.v. M. van der Leer
Burgemeester Jamesplein 1
2803 PG Gouda

schaal 120, 15 formaat A0

datum 22/05/2026

Alle maten dienen in het werk door de aannemer gecontroleerd te worden.

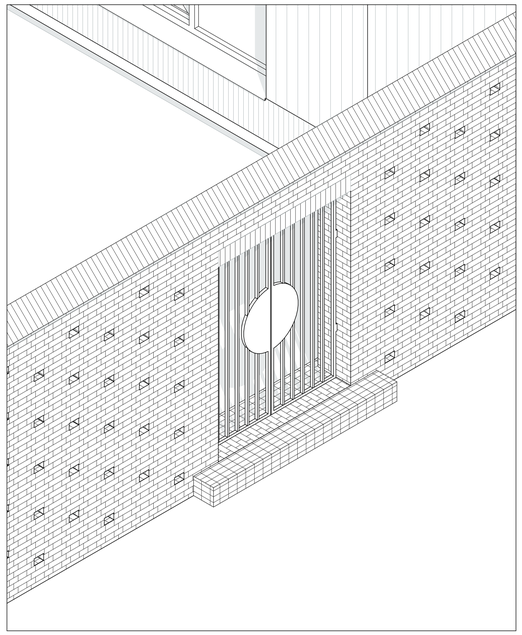

Impressie – straat zijde

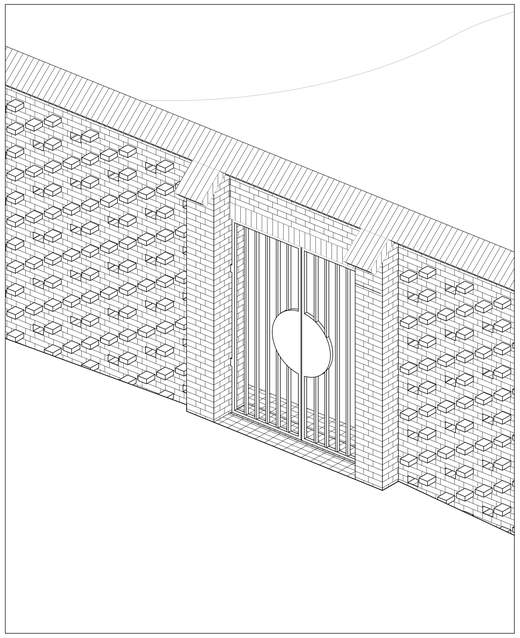

Impressie – plein zijde

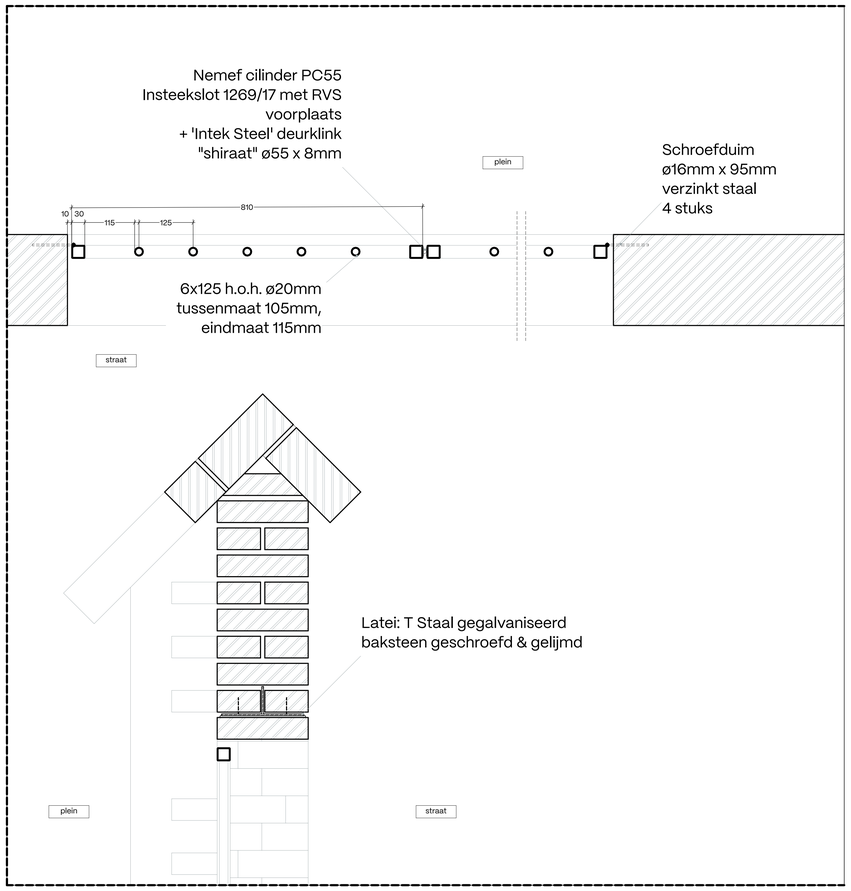

Detail 1:5

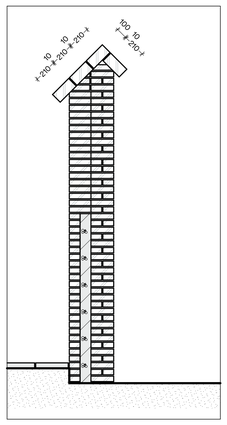

Doorsnede 1:20

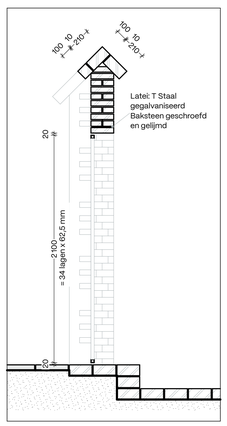

Doorsnede 1:20

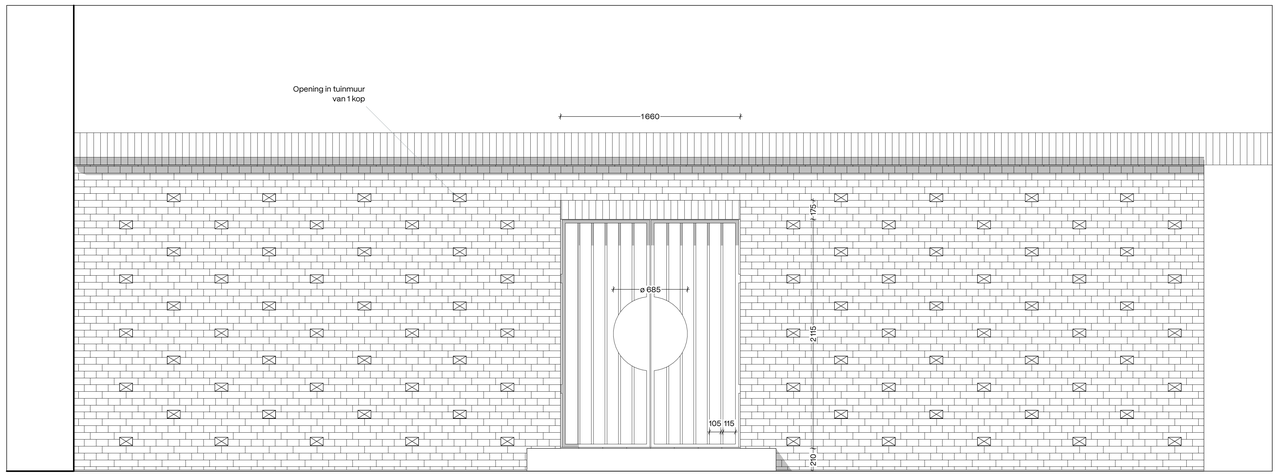

Gevel 1:20 – straat zijde

Kleur poort: Poedercoat RAL 5024 (pastelblauw)

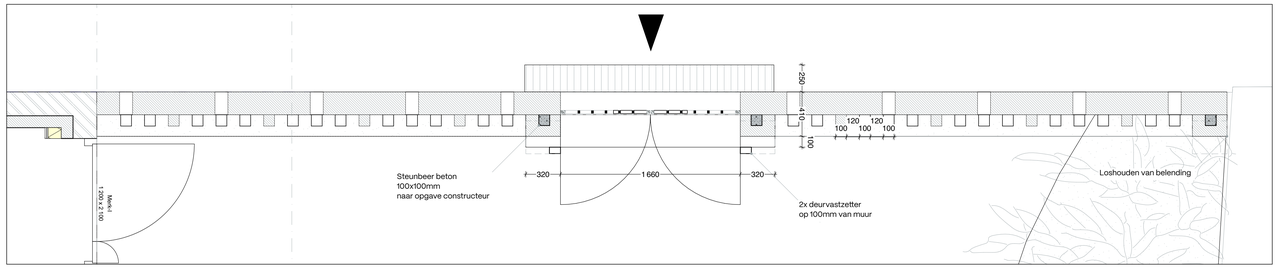

Plattegrond 1:20

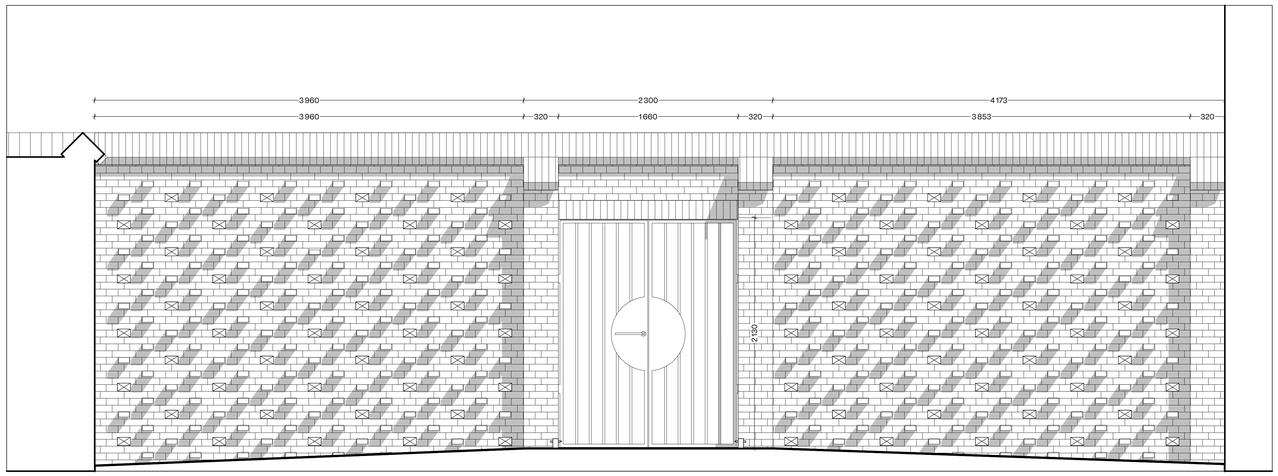

Gevel 1:20 – plein zijde

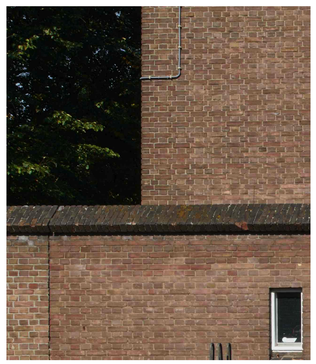

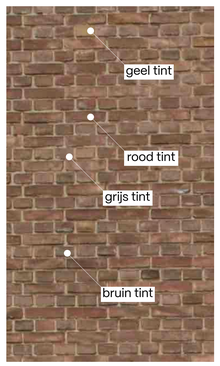

Stenen

We kiezen bewust voor een metselsteen die aansluit bij het karakter en de kleurnuances van de bestaande school, maar die tegelijkertijd subtiel laat zien dat de tuinmuur een nieuwe toevoeging is.

We vragen de aannemer om monsters aan te leveren met een vergelijkbare kleurvariatie en textuur als het bestaande metselwerk, waarbij we bewust zoeken naar een iets lichtere of juist donkerdere nuance om het verschil subtiel zichtbaar te maken.

Op basis van deze selectie laten we een mock-up metselen ter beoordeling van het totaalbeeld en de aansluiting op de bestaande gevel.

Uitgangspunten metselsteen:

- Handvorm waalformaat
- Voeg en (kruis)verband aansluitend bij bestaand
- Onbehandeld
- Niet generfd

Streefbaweg 700, Unit 3/1
3063 AS Rotterdam
+316-22757348

info@kumiku.nl
www.kumiku.nl

bank: NL88 TRIO 0788 7752 94
btw: NL859579548B01

Kvk: 99399083
architectenregister: 1.141015.001

Technisch ontwerp

tekeningnummer:
401

tekeningnaam:
Deeltekening Tuinmuur

project
Casimirschool

locatie
Herpstraat 1,
2803 CR Gouda

opdrachtgever
Gemeente Gouda
t.a.v. M. van der Leer
Burgemeester Jamesplein 1
2803 PG Gouda

schaal 123,53, 120, 15, 10,79 @ A0

datum: 22/05/2026

Alle rechten liggen in het werk door de aanwezen gecontroleerd te worden.

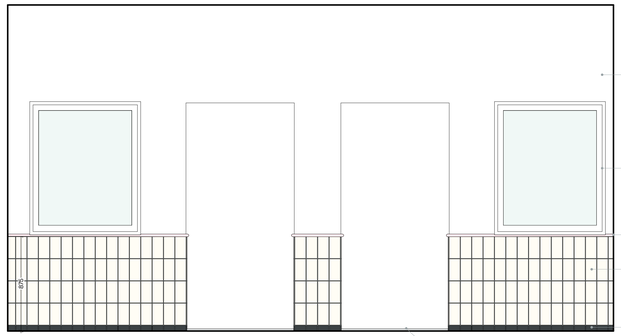

Wandafwerking **G**

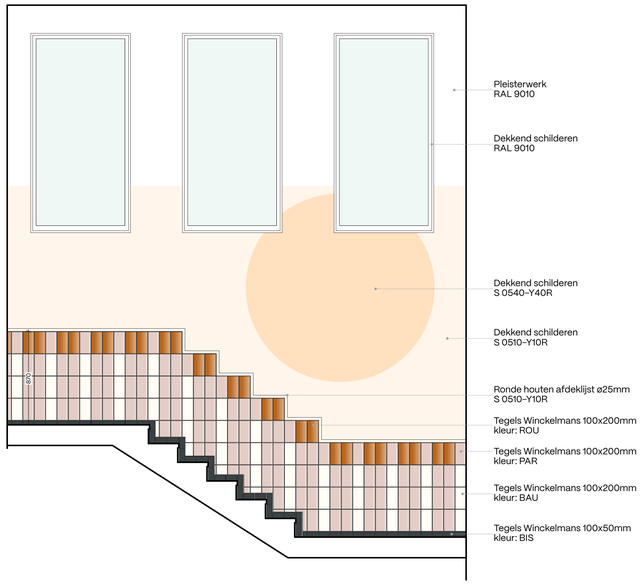

Wandafwerking **H**

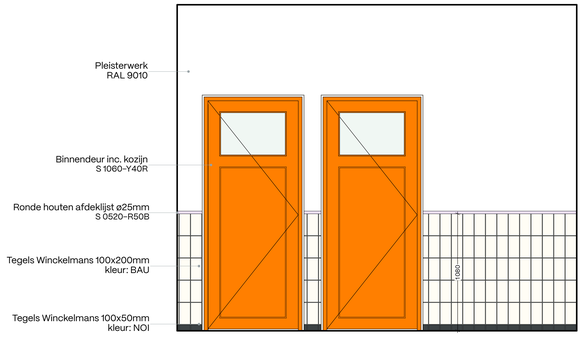

Wandafwerking **I**

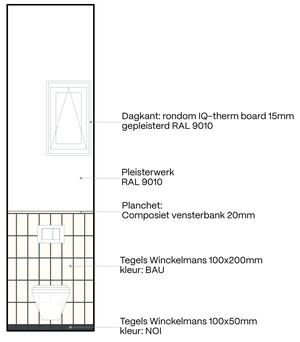

Wandafwerking **It**

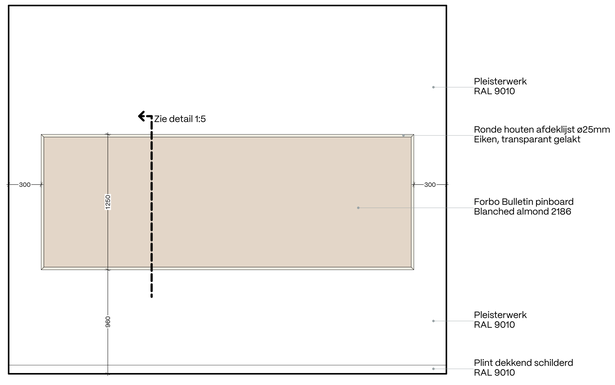

Wandafwerking **D**

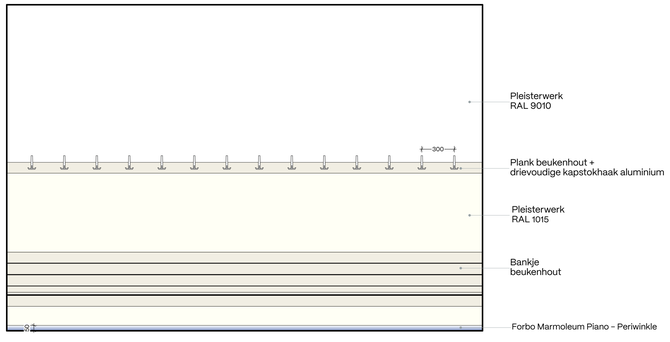

Wandafwerking **E**

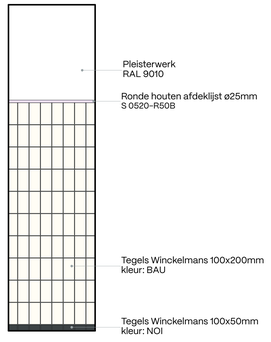

Wandafwerking **J**

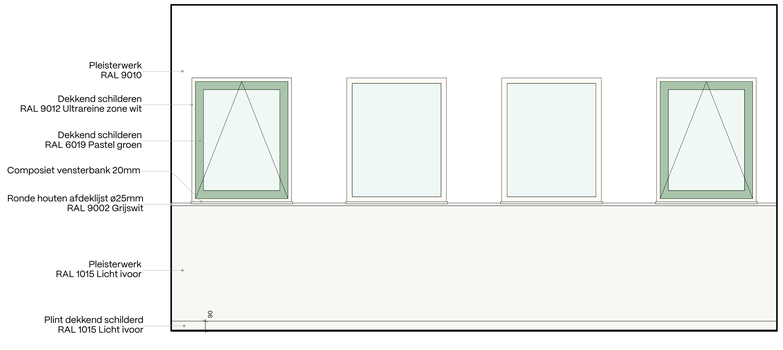

Wandafwerking **A**

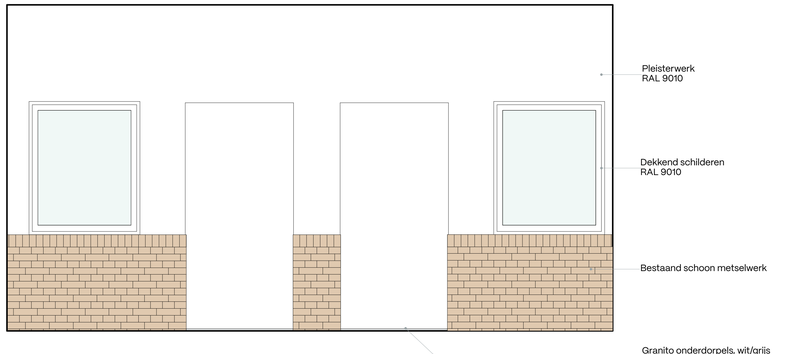

Wandafwerking **B**

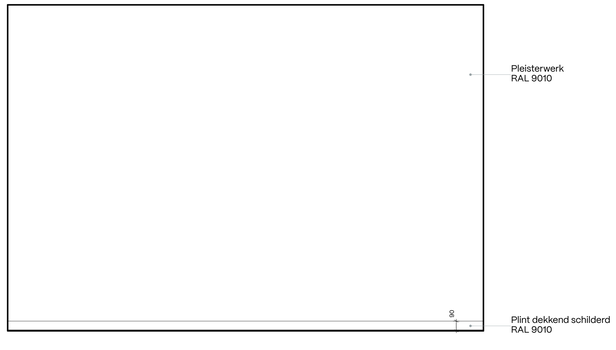

Wandafwerking **C**

Streefbaweg 700, Unit 3/1
3063 AS Rotterdam
+316-22787348

info@kumiki.nl
www.kumiki.nl

bank: NL88 TRIO 0788 7752 94
btw: NL859579549B01

Kvk: 99399083
architectenregister: 1.141015.001

Technisch ontwerp

tekeningnummer:
402

tekeningnaam:
Detailtekening wandafwerkingen

project
Casimirschool

locatie
Herpstraat 1,
2801 CR Gouda

opdrachtgever
Gemeente Gouda
t.a.v. M. van der Leer
Burgemeester Jamesplein 1
2803 PG Gouda

schaal 1:20 formaat A0

datum 22/05/2026

Alle maten dienen in het werk door de aannemer gecontroleerd te worden.

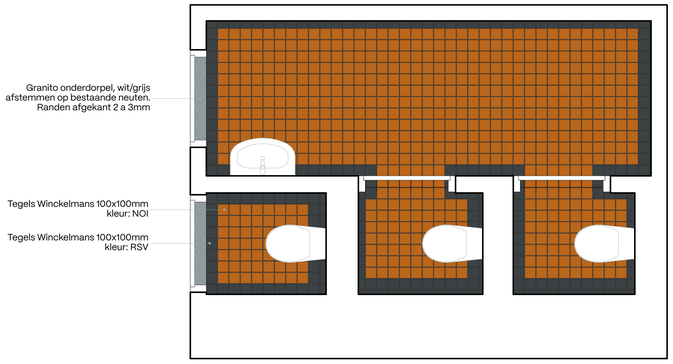

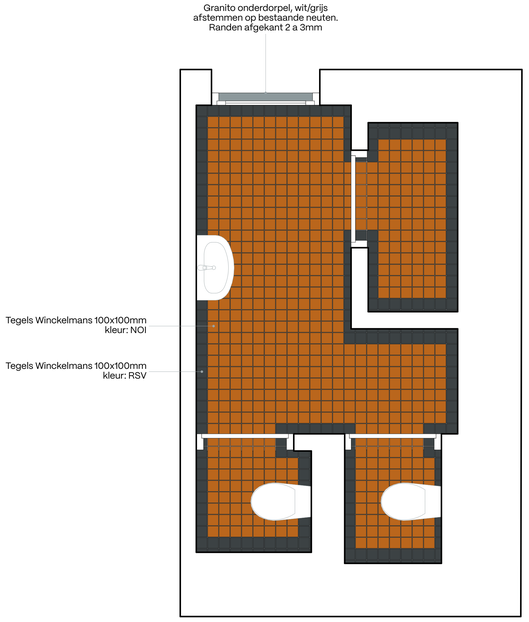

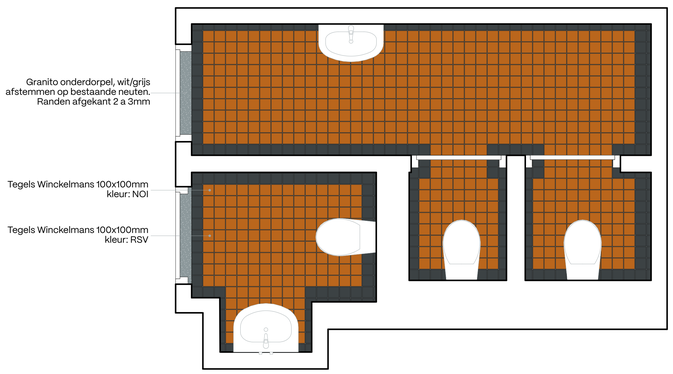

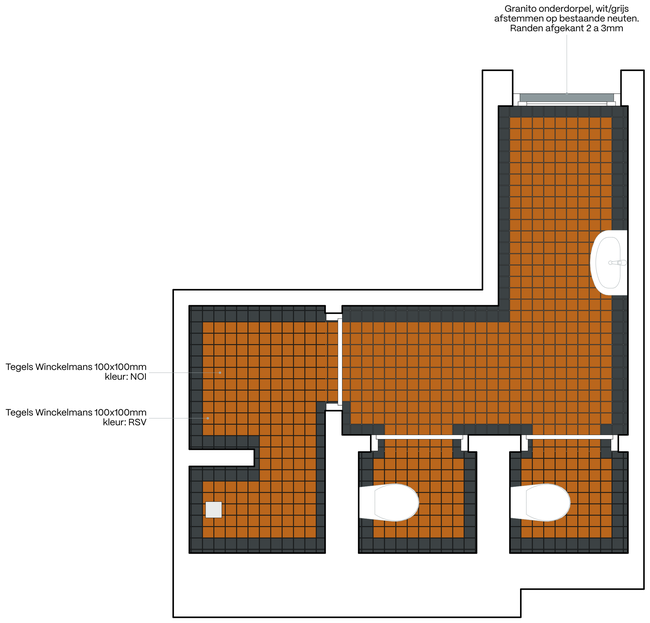

Streefbaweg 700, Unit 3/1
3063 AS Rotterdam
+316-22757348

info@kumiki.nl
www.kumiki.nl

bank: NL88 TRIO 0788 7752 94
btw: NL855979549B01

Kvk: 99399083
architectenregister: 1.141015.001

Technisch ontwerp

tekeningnummer:
403

tekeningnaam:
Deeltekening Vloertegels

project
Casimirschool

locatie
Herpstraat 1,
2801 CR Gouda

opdrachtgever
Gemeente Gouda
t.a.v. M. van der Leer
Burgemeester Jamesplein 1
2803 PG Gouda

schaal 1:20 formaat A0

datum 22/05/2026

Alle maten dienen in het werk door de aannemer gecontroleerd te worden.

1.10 Klaslokaal
Verblijfsruimte
Opp: 49,81 m²
1.11 Klaslokaal
Verblijfsruimte
Opp: 49,81 m²
1.12 Klaslokaal
Verblijfsruimte
Opp: 49,81 m²
1.13 Klaslokaal
Verblijfsruimte
Opp: 49,80 m²
Schuin plafond
1.01 Trap
Verkeersruimte
Opp: 11,80 m²
1.02 Gang
Verkeersruimte
Opp: 6,74 m²
1.03 Toiletruimte
Toiletruimte
Opp: 8,42 m²
1.04 WC
Toiletruimte
Opp: 1,3...
1.05 WC
Toiletruimte
Opp: 1,...
1.06 Personeel WC
Toiletruimte
Opp: 1,32 m²
1.07 Leerzone
Verblijfsruimte
Opp: 60,18 m²
1.08 Werkplek
Verblijfsruimte
Opp: 3,89 m²
1.09 Werkplek
Verblijfsruimte
Opp: 6,21 m²
1.14 IB Kamer
Verblijfsruimte
Opp: 17,96 m²
1.15 Werkplek
Verblijfsruimte
Opp: 11,33 m²
1.16 Spreekkamer
Verblijfsruimte
Opp: 11,34 m²
1.17 Opslag
Bergruimte
Opp: 5,46 m²
1.18 WC
Toiletruimte
Opp: 5,68 m²
1.19 WC
Toiletruimte
Opp: 1,...
1.20 WC
Toiletruimte
Opp: 1,...
1.21 Werkkast
Bergruimte
Opp: 1,51 m²
1.05b Opslag
Bergruimte
Opp: 1,45 m²
1.13b Opslag
Bergruimte
Opp: 1,45 m²
Gips-
plafond
Digiboard
Merk-a glasdeur
Merk-k
930 x 3 350
Merk-c bovenraam
940 x 2 205
Merk-b paneeldeur
Merk-i
1 200 x 2 100
Merk-j
930 x 3 010
Merk-l
1 200 x 2 100
Merk-m
1 200 x 2 300
Merk-n
1 200 x 2 400
Merk-o
1 700 x 2 588
Merk-f
1 770 x 2 260
Merk-f1
1 770 x 2 167
Merk-f2
1 770 x 2 167
Merk-g glasdeur
1 000 x 2 167
Merk-h
1 720 x 2 200
Merk-l (dak/overwand)
1 720 x 2 200
Merk-p
1 000 x 2 300
Merk-q
1 000 x 2 300
Merk-r
1 000 x 2 300
Merk-s
1 000 x 2 300
Merk-t
1 000 x 2 300
Merk-u
1 000 x 2 300
Merk-v
1 000 x 2 300
Merk-w
1 000 x 2 300
Merk-x
1 000 x 2 300
Merk-y
1 000 x 2 300
Merk-z
1 000 x 2 300
Merk-aa
1 000 x 2 300
Merk-ab
1 000 x 2 300
Merk-ac
1 000 x 2 300
Merk-ad
1 000 x 2 300
Merk-ae
1 000 x 2 300
Merk-af
1 000 x 2 300
Merk-ag
1 000 x 2 300
Merk-ah
1 000 x 2 300
Merk-ai
1 000 x 2 300
Merk-aj
1 000 x 2 300
Merk-ak
1 000 x 2 300
Merk-al
1 000 x 2 300
Merk-am
1 000 x 2 300
Merk-an
1 000 x 2 300
Merk-ao
1 000 x 2 300
Merk-ap
1 000 x 2 300
Merk-aq
1 000 x 2 300
Merk-ar
1 000 x 2 300
Merk-as
1 000 x 2 300
Merk-at
1 000 x 2 300
Merk-au
1 000 x 2 300
Merk-av
1 000 x 2 300
Merk-aw
1 000 x 2 300
Merk-ax
1 000 x 2 300
Merk-ay
1 000 x 2 300
Merk-az
1 000 x 2 300
Merk-ba
1 000 x 2 300
Merk-bb
1 000 x 2 300
Merk-bc
1 000 x 2 300
Merk-bd
1 000 x 2 300
Merk-be
1 000 x 2 300
Merk-bf
1 000 x 2 300
Merk-bg
1 000 x 2 300
Merk-bh
1 000 x 2 300
Merk-bi
1 000 x 2 300
Merk-bj
1 000 x 2 300
Merk-bk
1 000 x 2 300
Merk-bl
1 000 x 2 300
Merk-bm
1 000 x 2 300
Merk-bn
1 000 x 2 300
Merk-bo
1 000 x 2 300
Merk-bp
1 000 x 2 300
Merk-bq
1 000 x 2 300
Merk-br
1 000 x 2 300
Merk-bs
1 000 x 2 300
Merk-bt
1 000 x 2 300
Merk-bu
1 000 x 2 300
Merk-bv
1 000 x 2 300
Merk-bw
1 000 x 2 300
Merk-bx
1 000 x 2 300
Merk-by
1 000 x 2 300
1 000 x 2 300
Merk-agx
1 000 x 2 300
Merk-agy
1 000 x 2 300
Merk-agz
1 000 x 2 300
Merk-aha
1 000 x 2 300
Merk-ahb
1 000 x 2 300
Merk-ahc
1 000 x 2 300
Merk-ahd
1 000 x 2 300
Merk-ahe
1 000 x 2 300
Merk-ahf
1 000 x 2 300
Merk-ahg
1 000 x 2 300
Merk-ahh
1 000 x 2 300
Merk-ahi
1 000 x 2 300
Merk-ahj
1 000 x 2 300
Merk-ahk
1 000 x 2 300
Merk-ahl
1 000 x 2 300
Merk-ahm
1 000 x 2 300
Merk-ahn
1 000 x 2 300
Merk-aho
1 000 x 2 300

308–Casimirschool
Technisch ontwerp

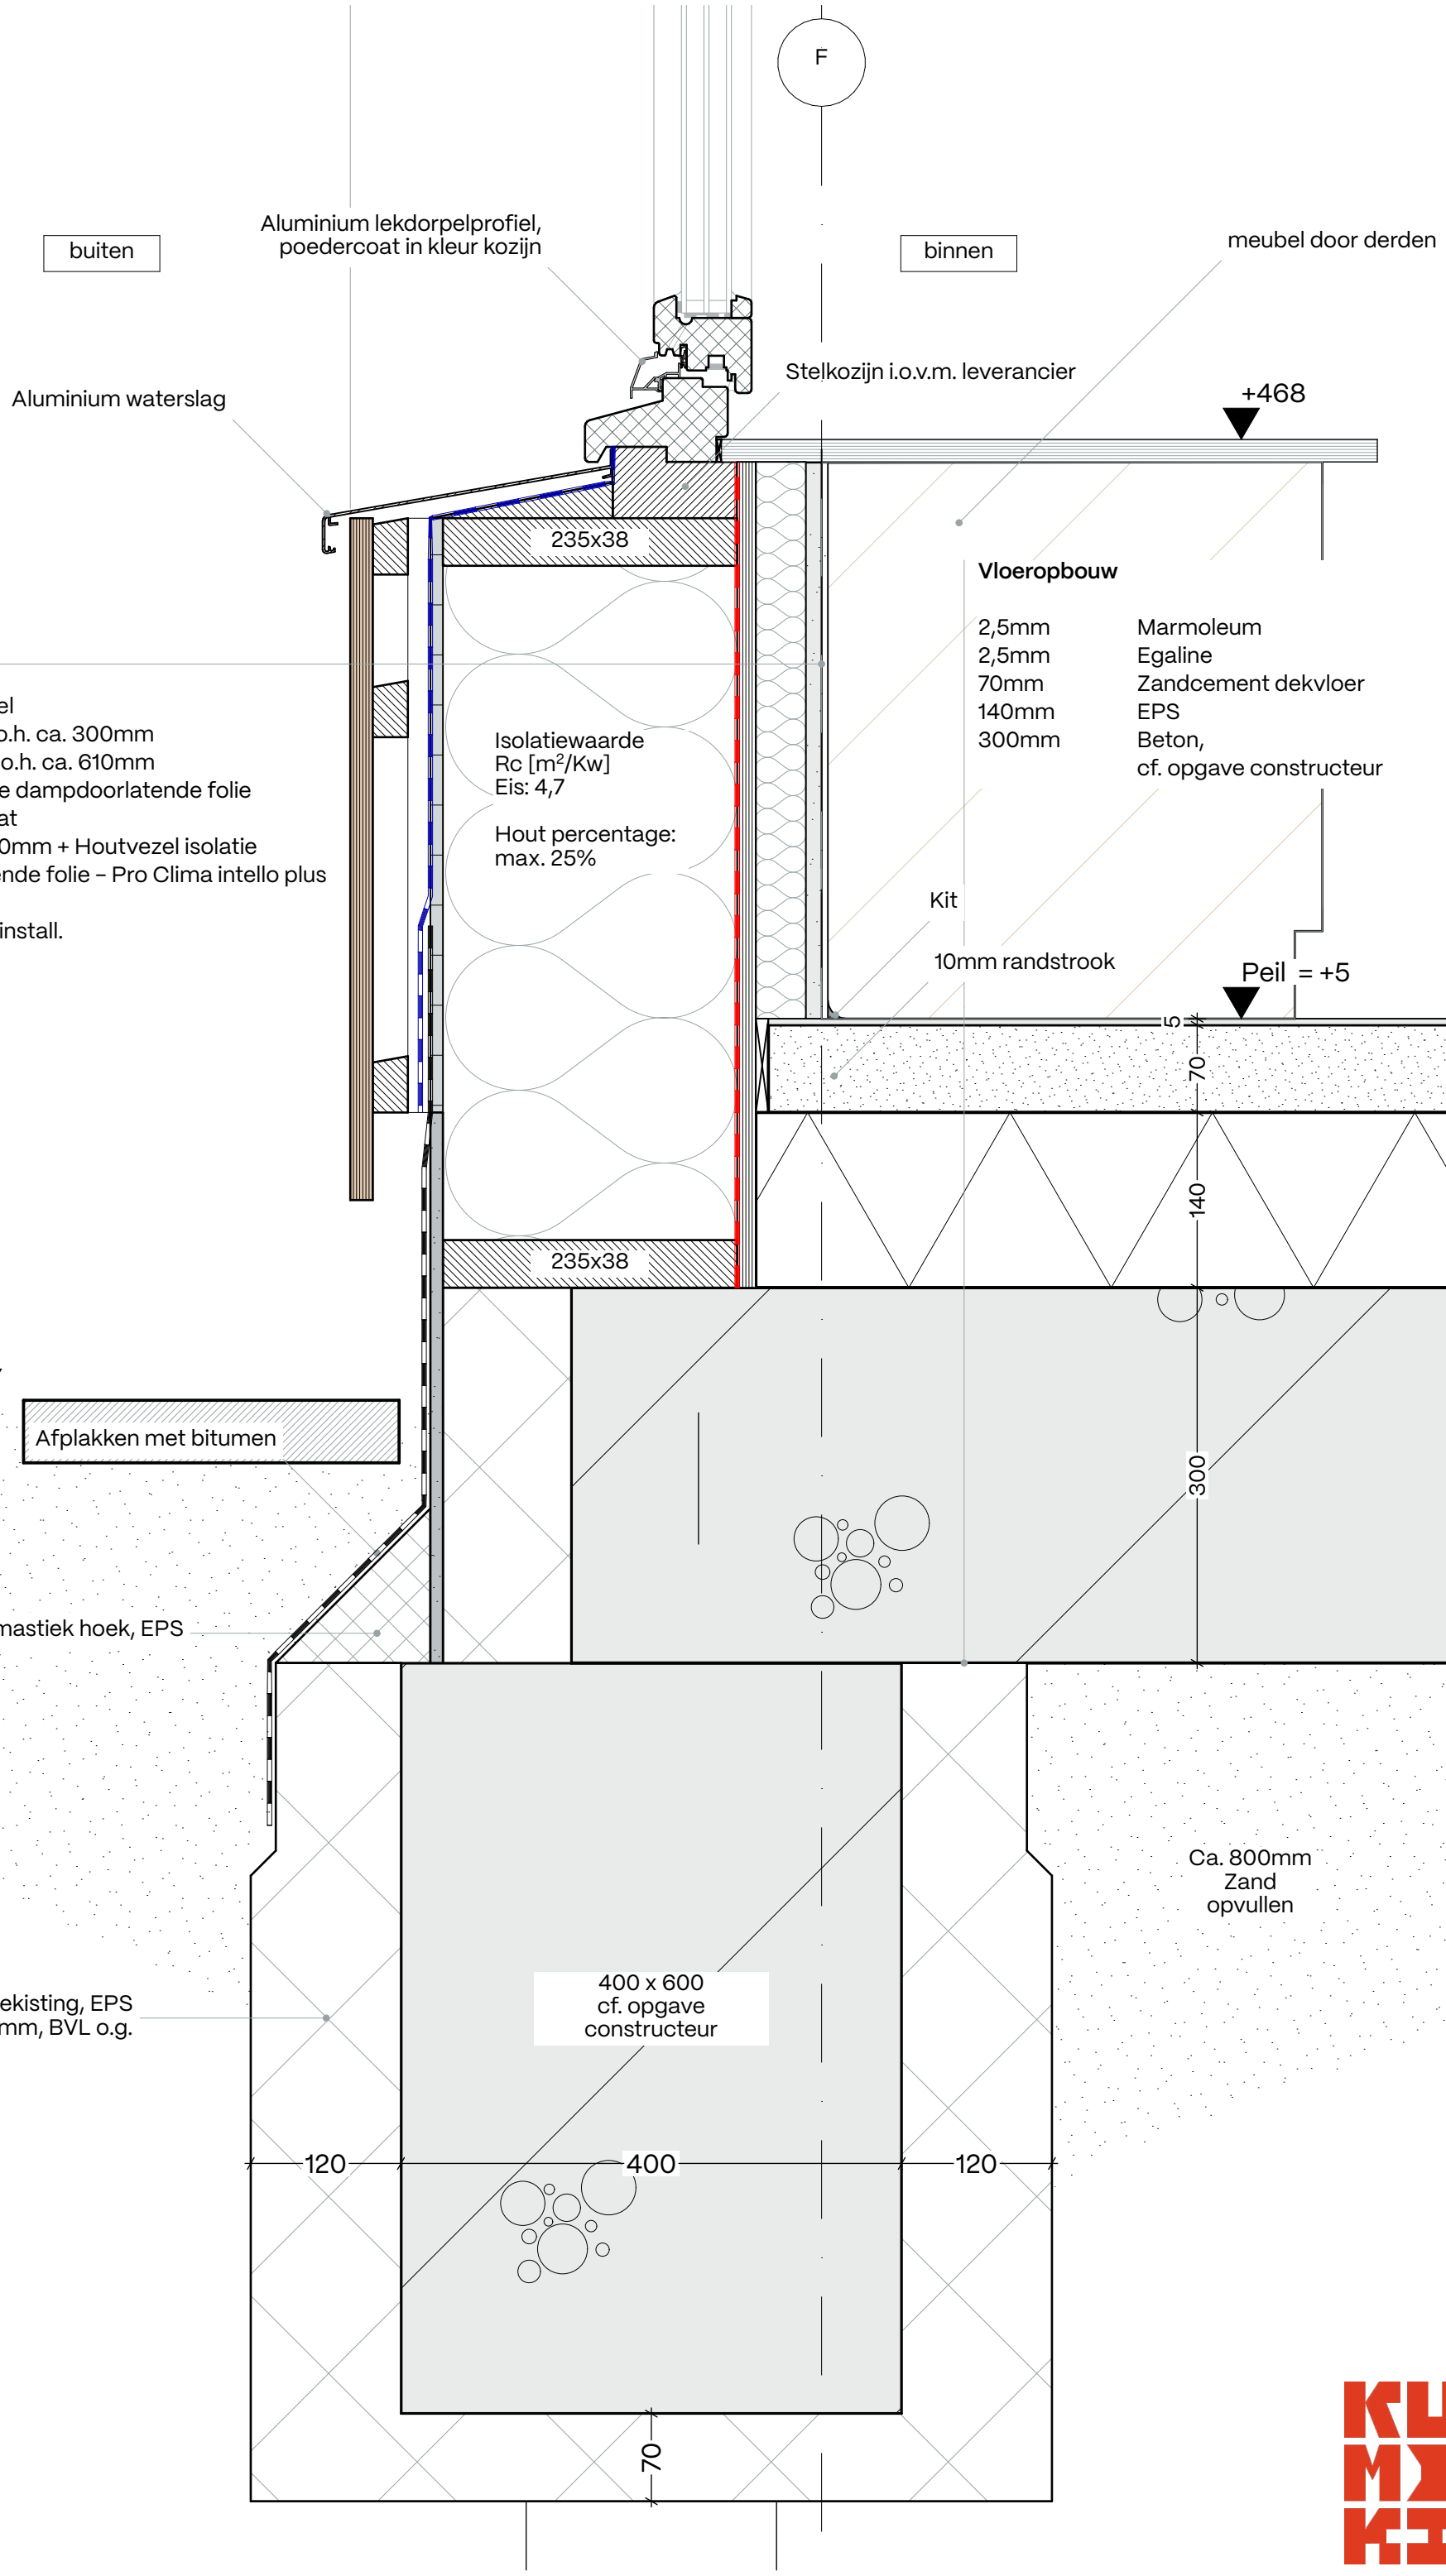

Gevelopbouw

18mm	Bamboo gevel
28x45mm	Vuren Hor. h.o.h. ca. 300mm
18x45mm	Vuren Vert. h.o.h. ca. 610mm
–	Waterkerende dampdoorlatende folie
10mm	Gipsvezelplaat
235x38mm	HSB h.o.h. 610mm + Houtvezel isolatie
–	Dampremmende folie – Pro Clima intello plus
15mm	OSB/3
40mm	Agepan t.b.v install.
12,5mm	Gipsplaat
	Glasvlies
5mm	Pleisterwerk

Vloeropbouw

2,5mm	Marmoleum
2,5mm	Egaline
70mm	Zandcement dekvloer
140mm	EPS
300mm	Beton, cf. opgave constructeur

Detail – A01

schaal: 1:5

22/05/2026

308–Casimirschool
Technisch ontwerp

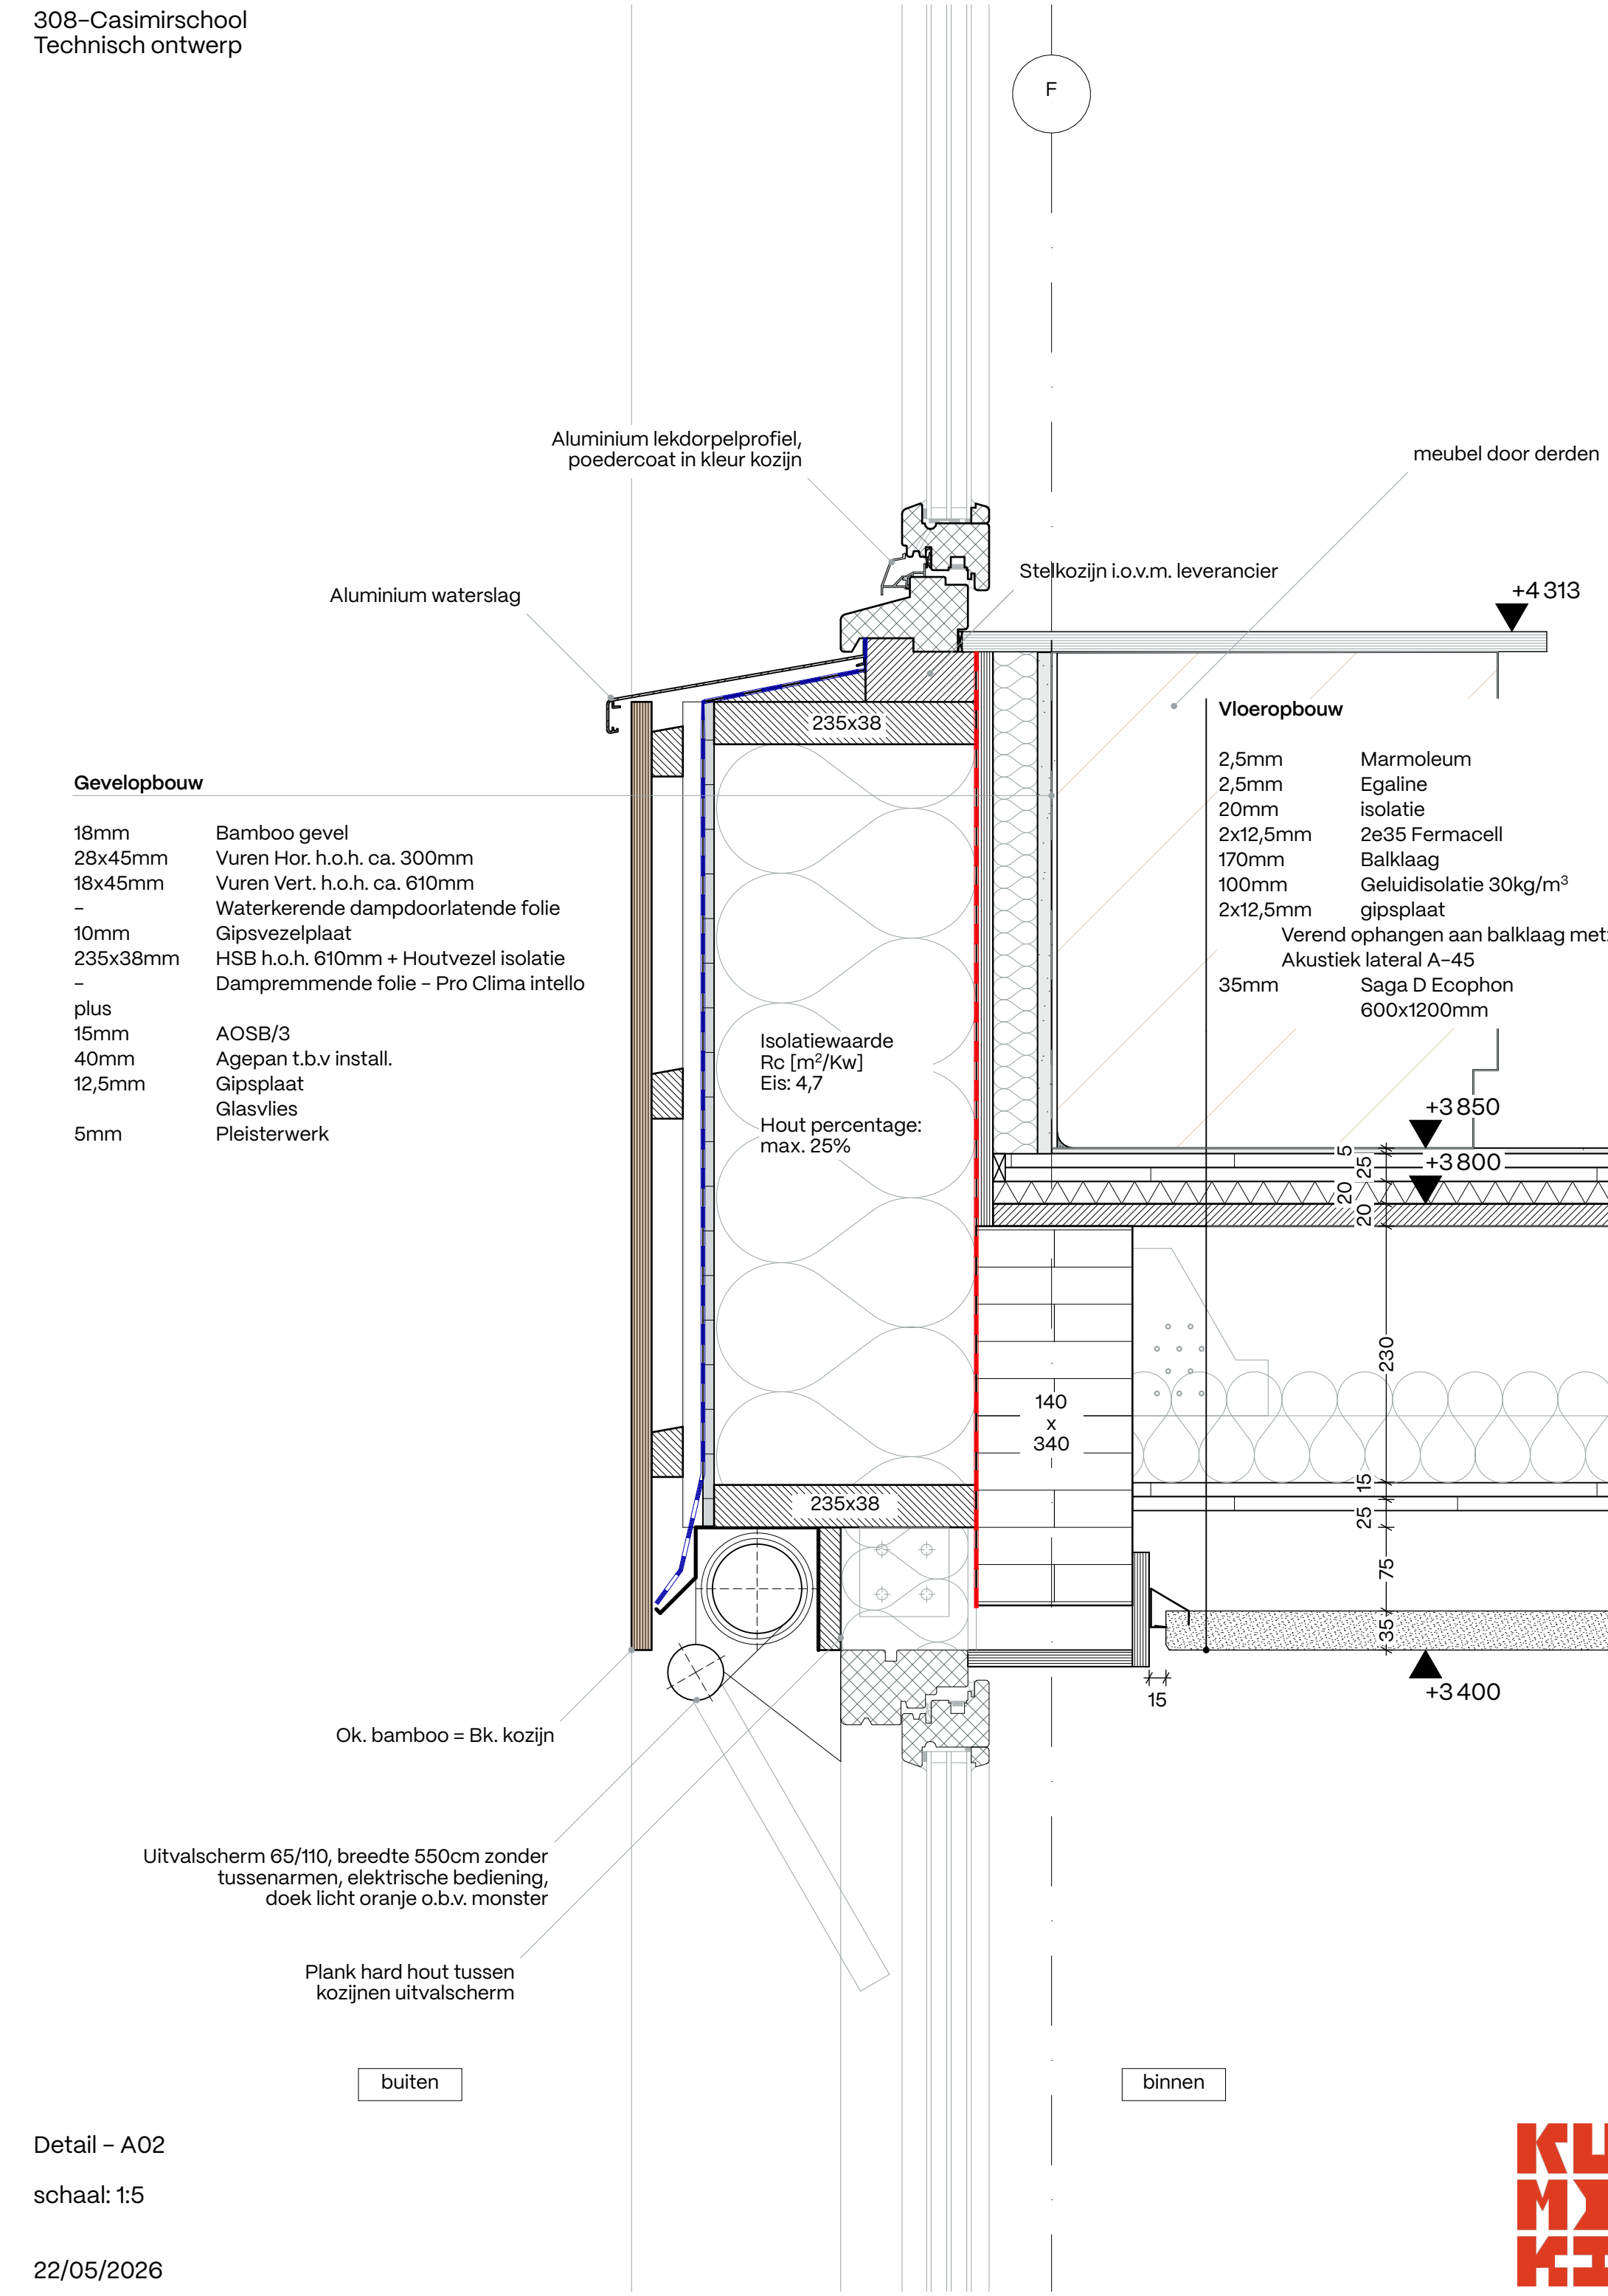

Gevelopbouw

18mm	Bamboo gevel
28x45mm	Vuren Hor. h.o.h. ca. 300mm
18x45mm	Vuren Vert. h.o.h. ca. 610mm
–	Waterkerende dampdoorlatende folie
10mm	Gipsvezelplaat
235x38mm	HSB h.o.h. 610mm + Houtvezel isolatie
–	Dampremmende folie – Pro Clima intello
plus	
15mm	AOSB/3
40mm	Agepan t.b.v install.
12,5mm	Gipsplaat
	Glasvlies
5mm	Pleisterwerk

Detail – A02

schaal: 1:5

22/05/2026

308–Casimirschool
Technisch ontwerp

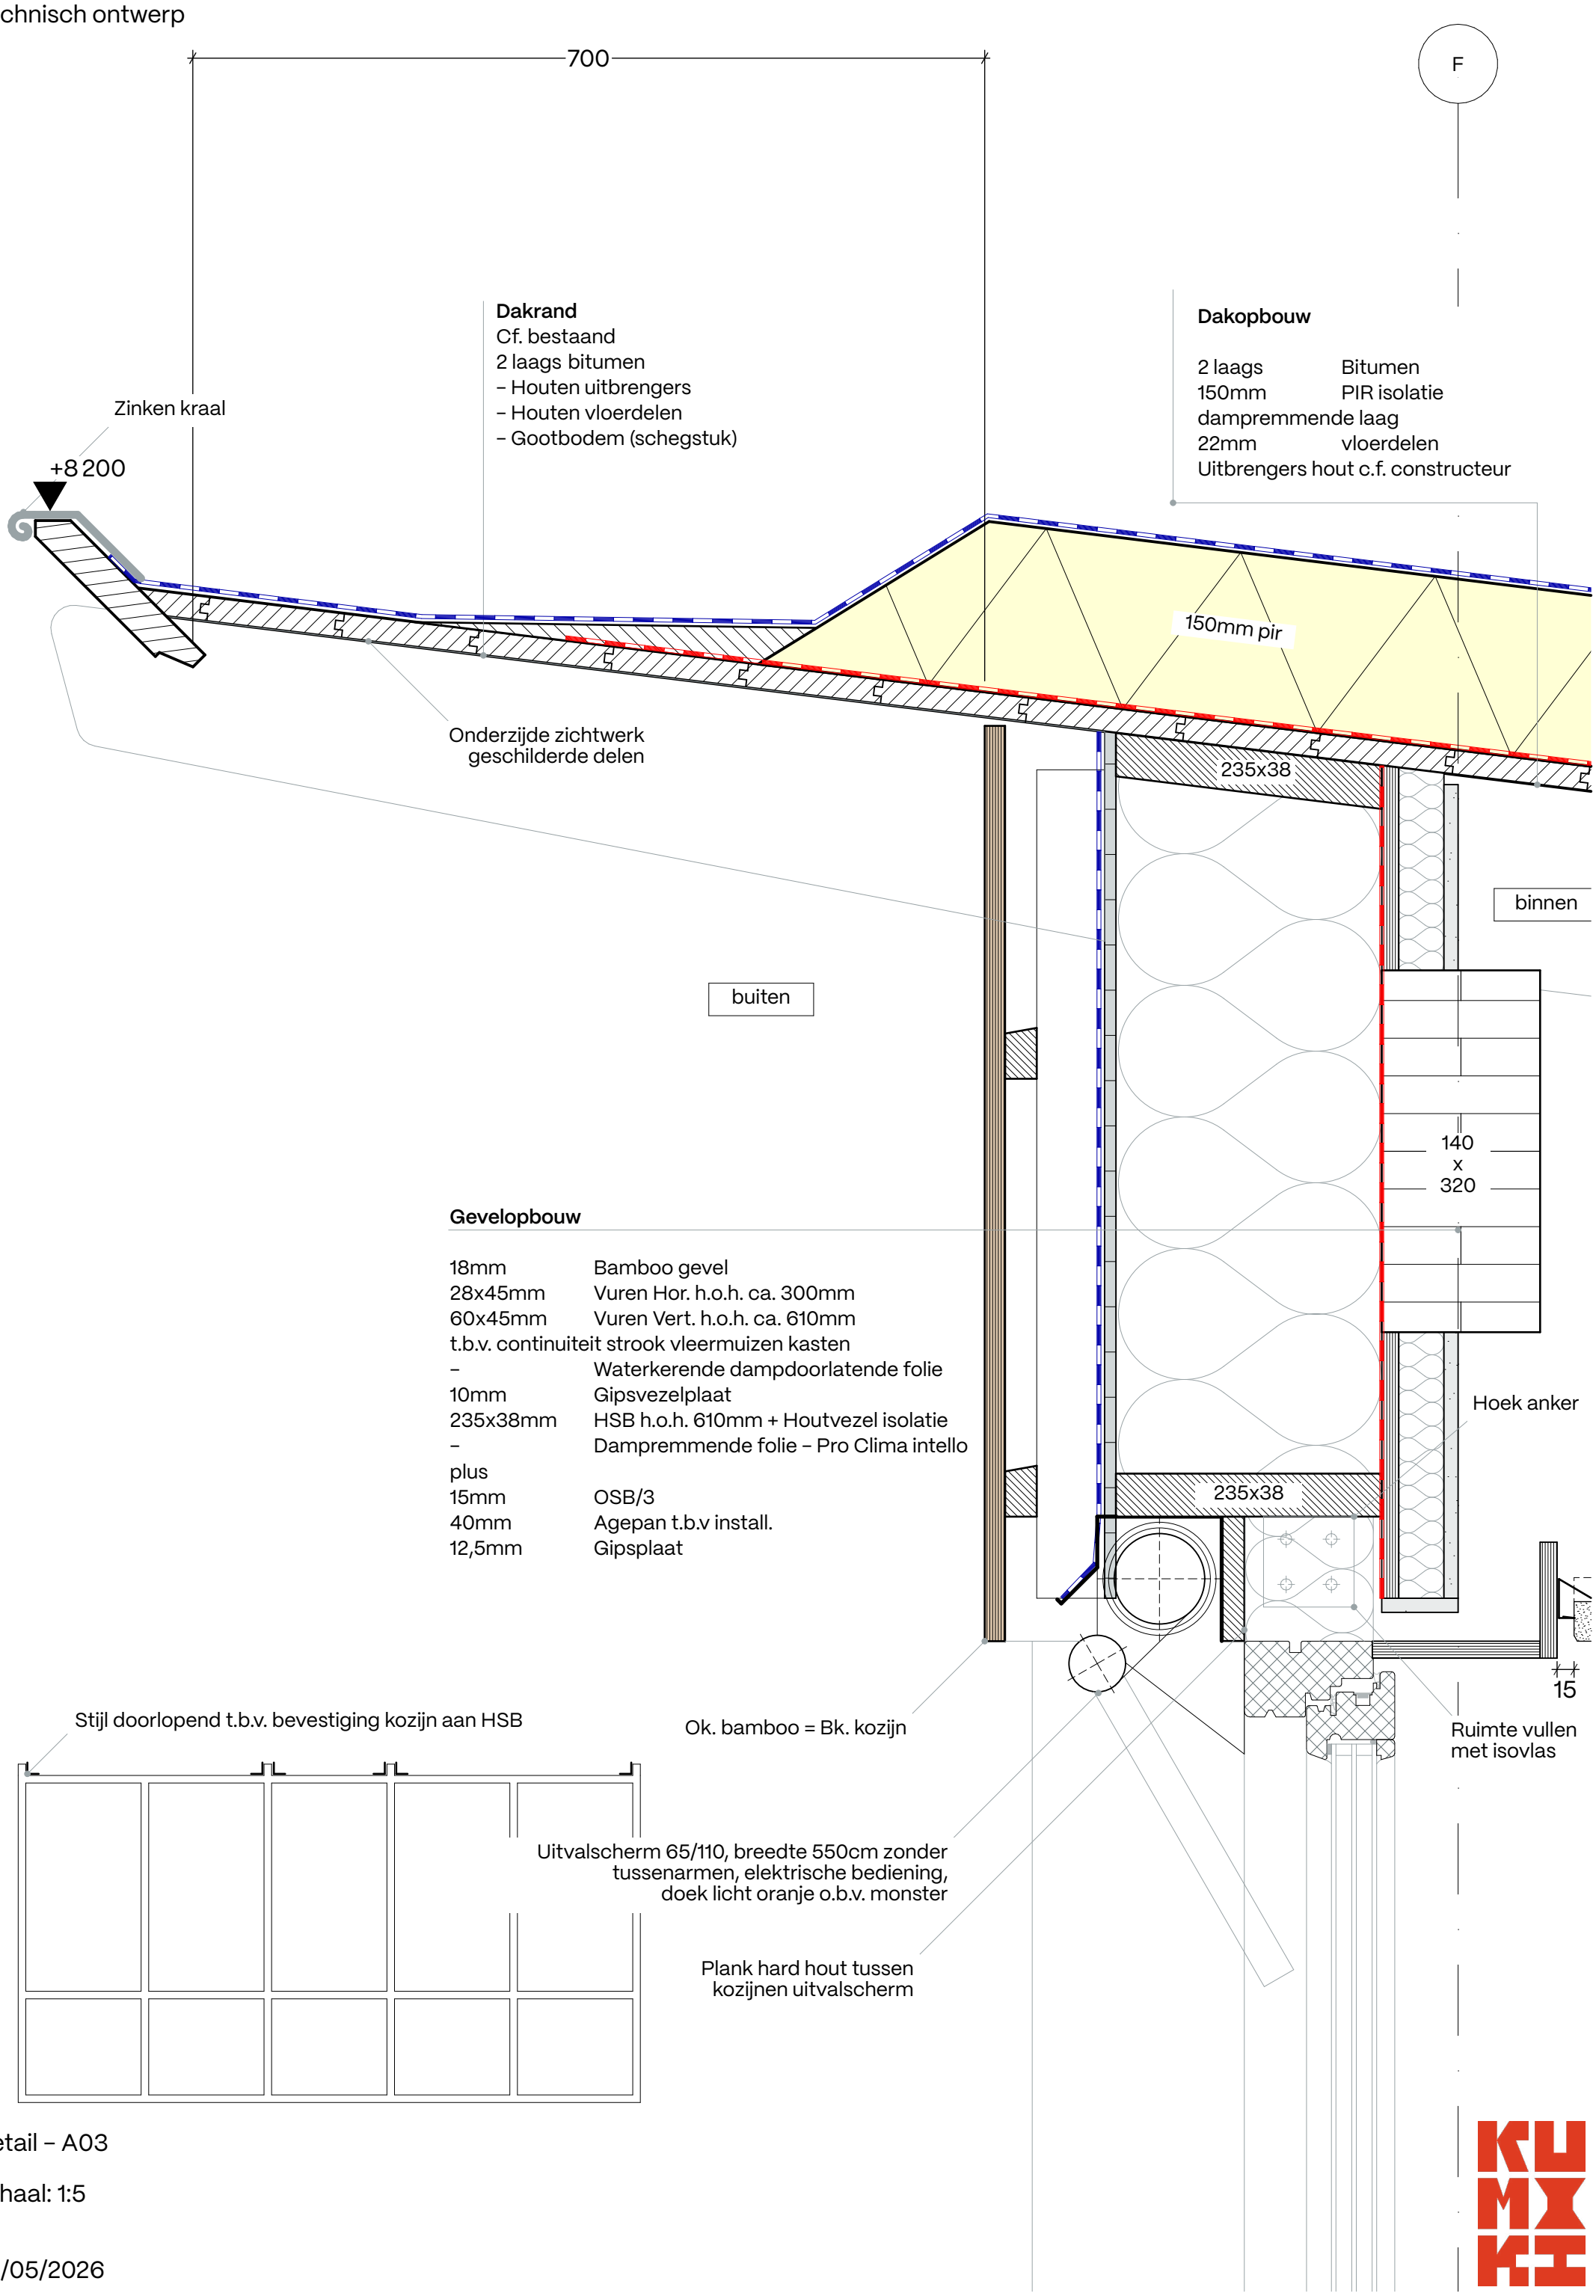

Detail – A03

schaal: 1:5

22/05/2026

D

Dakopbouw

2 laags	Bitumen
150mm	PIR isolatie
dampremmende laag	
22mm	vloerdelen
Uitbrengers hout c.f. constructeur	

Dakopbouw

2 laags	Bitumen
150mm	PIR isolatie
ca. 20mm	Bestaande houten delen

Best. dak volledig handhaven inc. bitumen

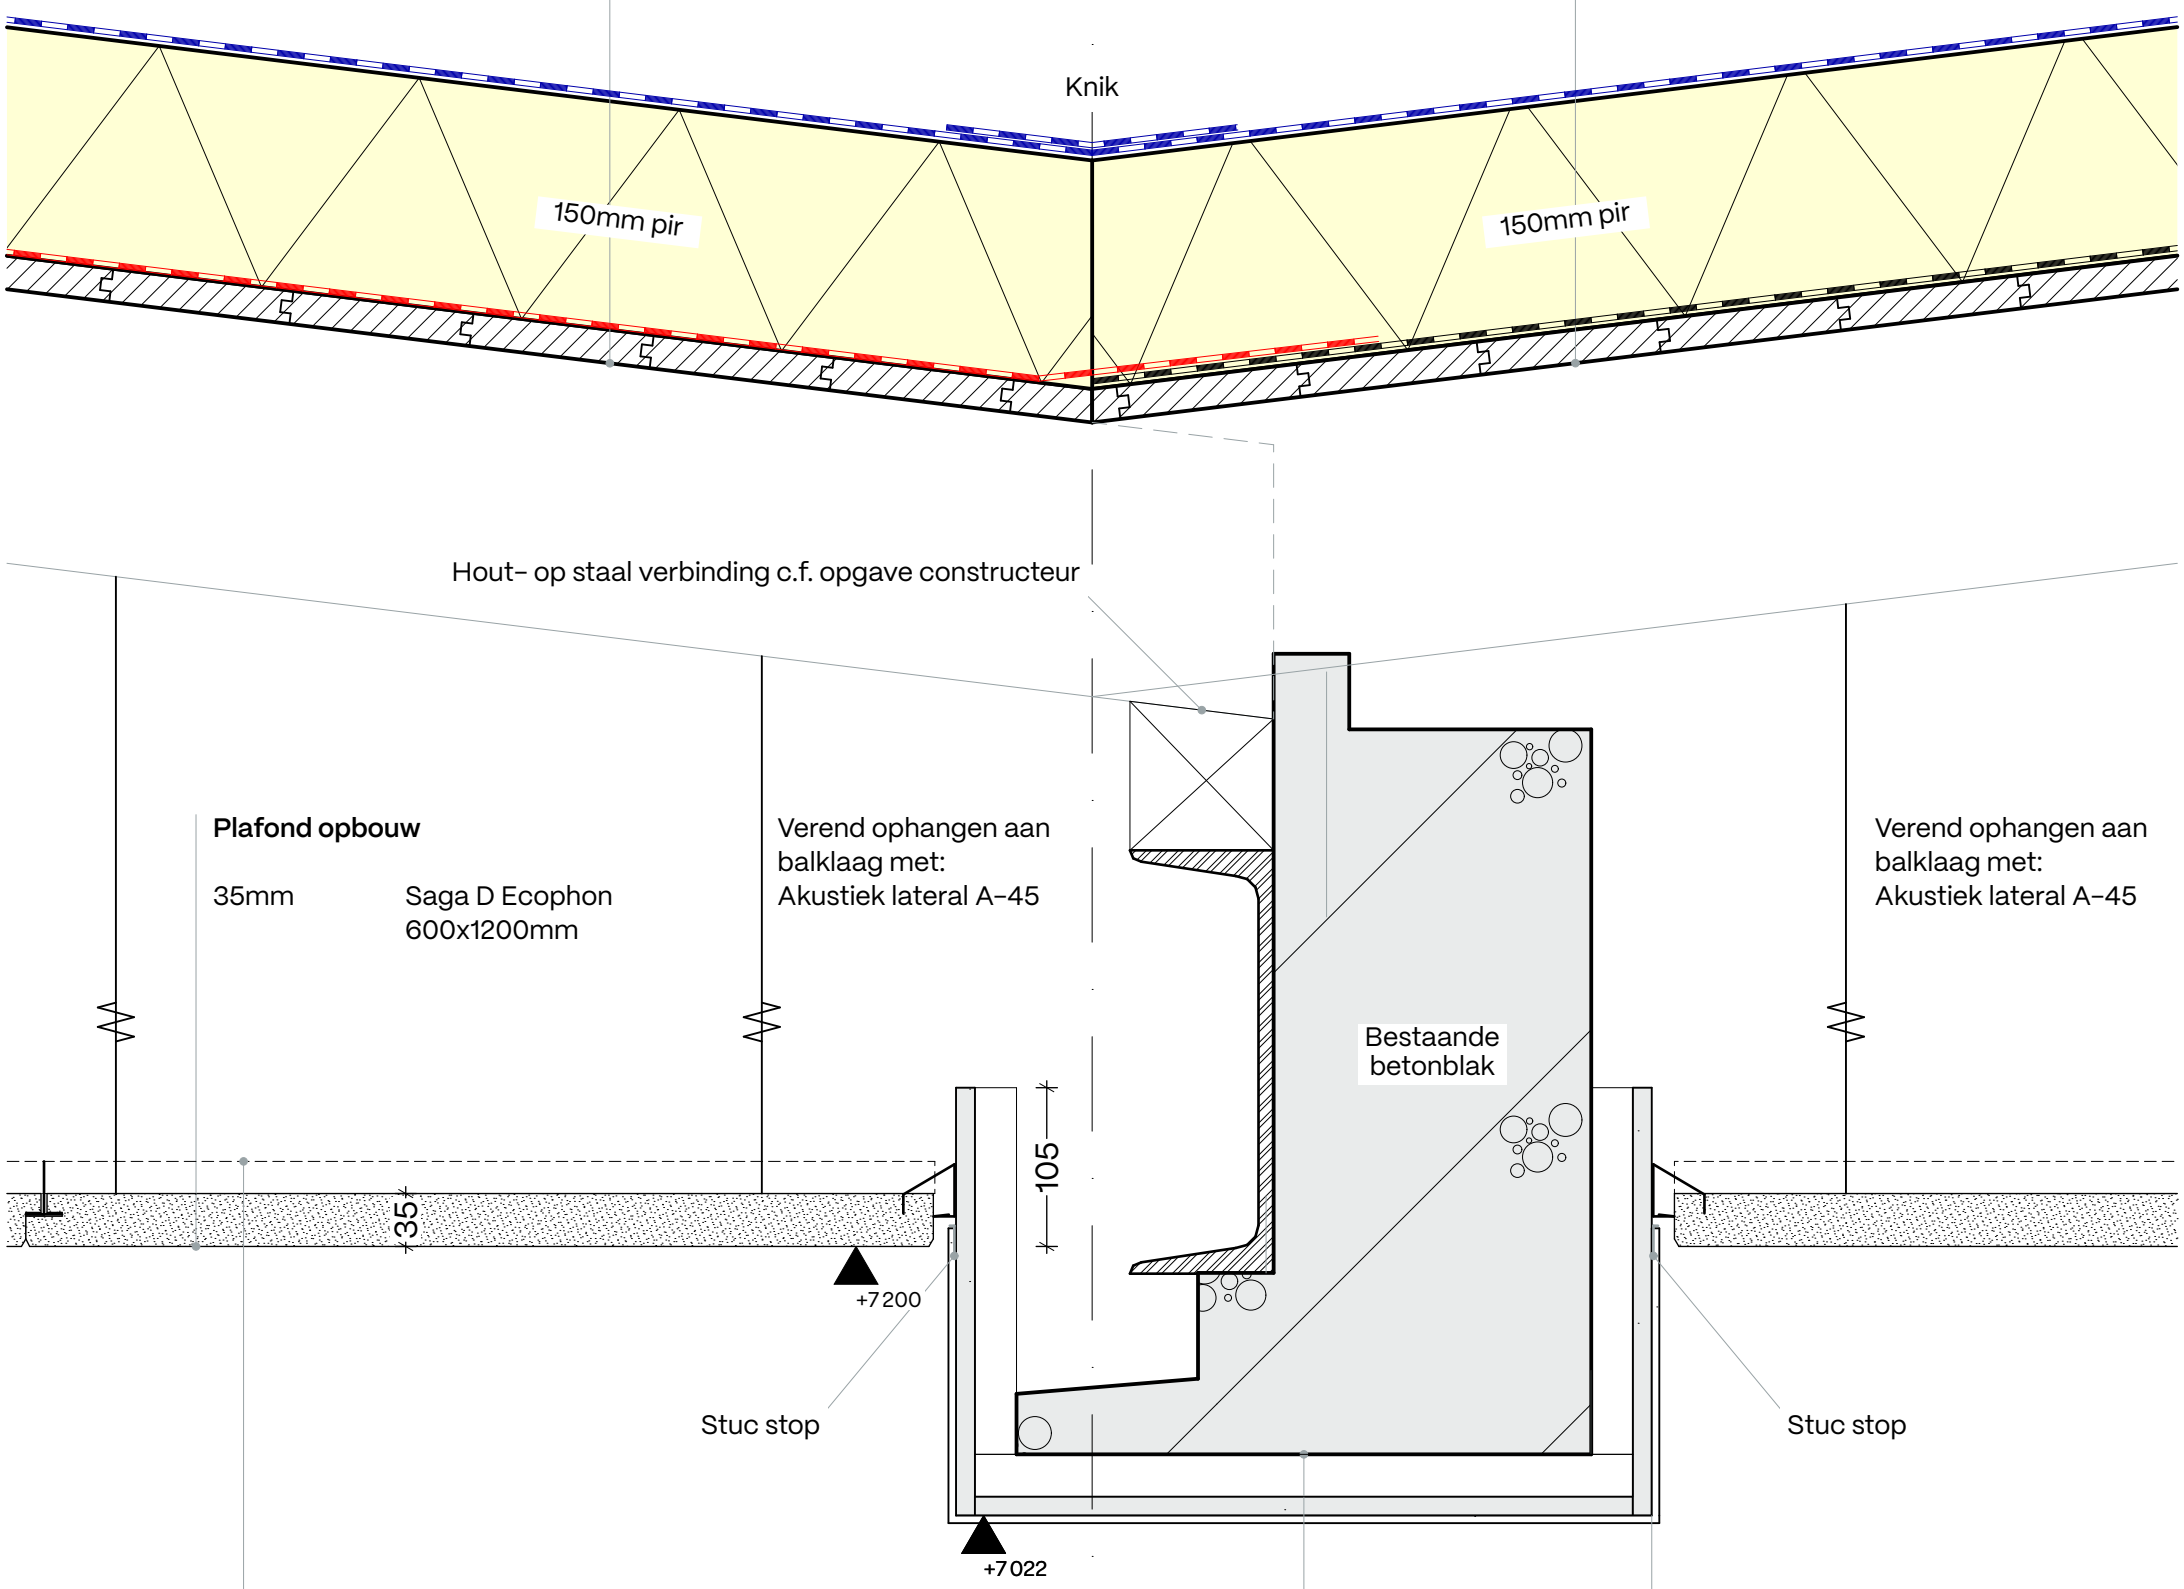

Detail – A04

schaal: 1:5

22/05/2026

308–Casimirschool
Technisch ontwerp

C

Dakopbouw

2 laags	Bitumen
150mm	PIR isolatie
ca. 20mm	Bestaande houten delen

Best. dak volledig handhaven inc. bitumen

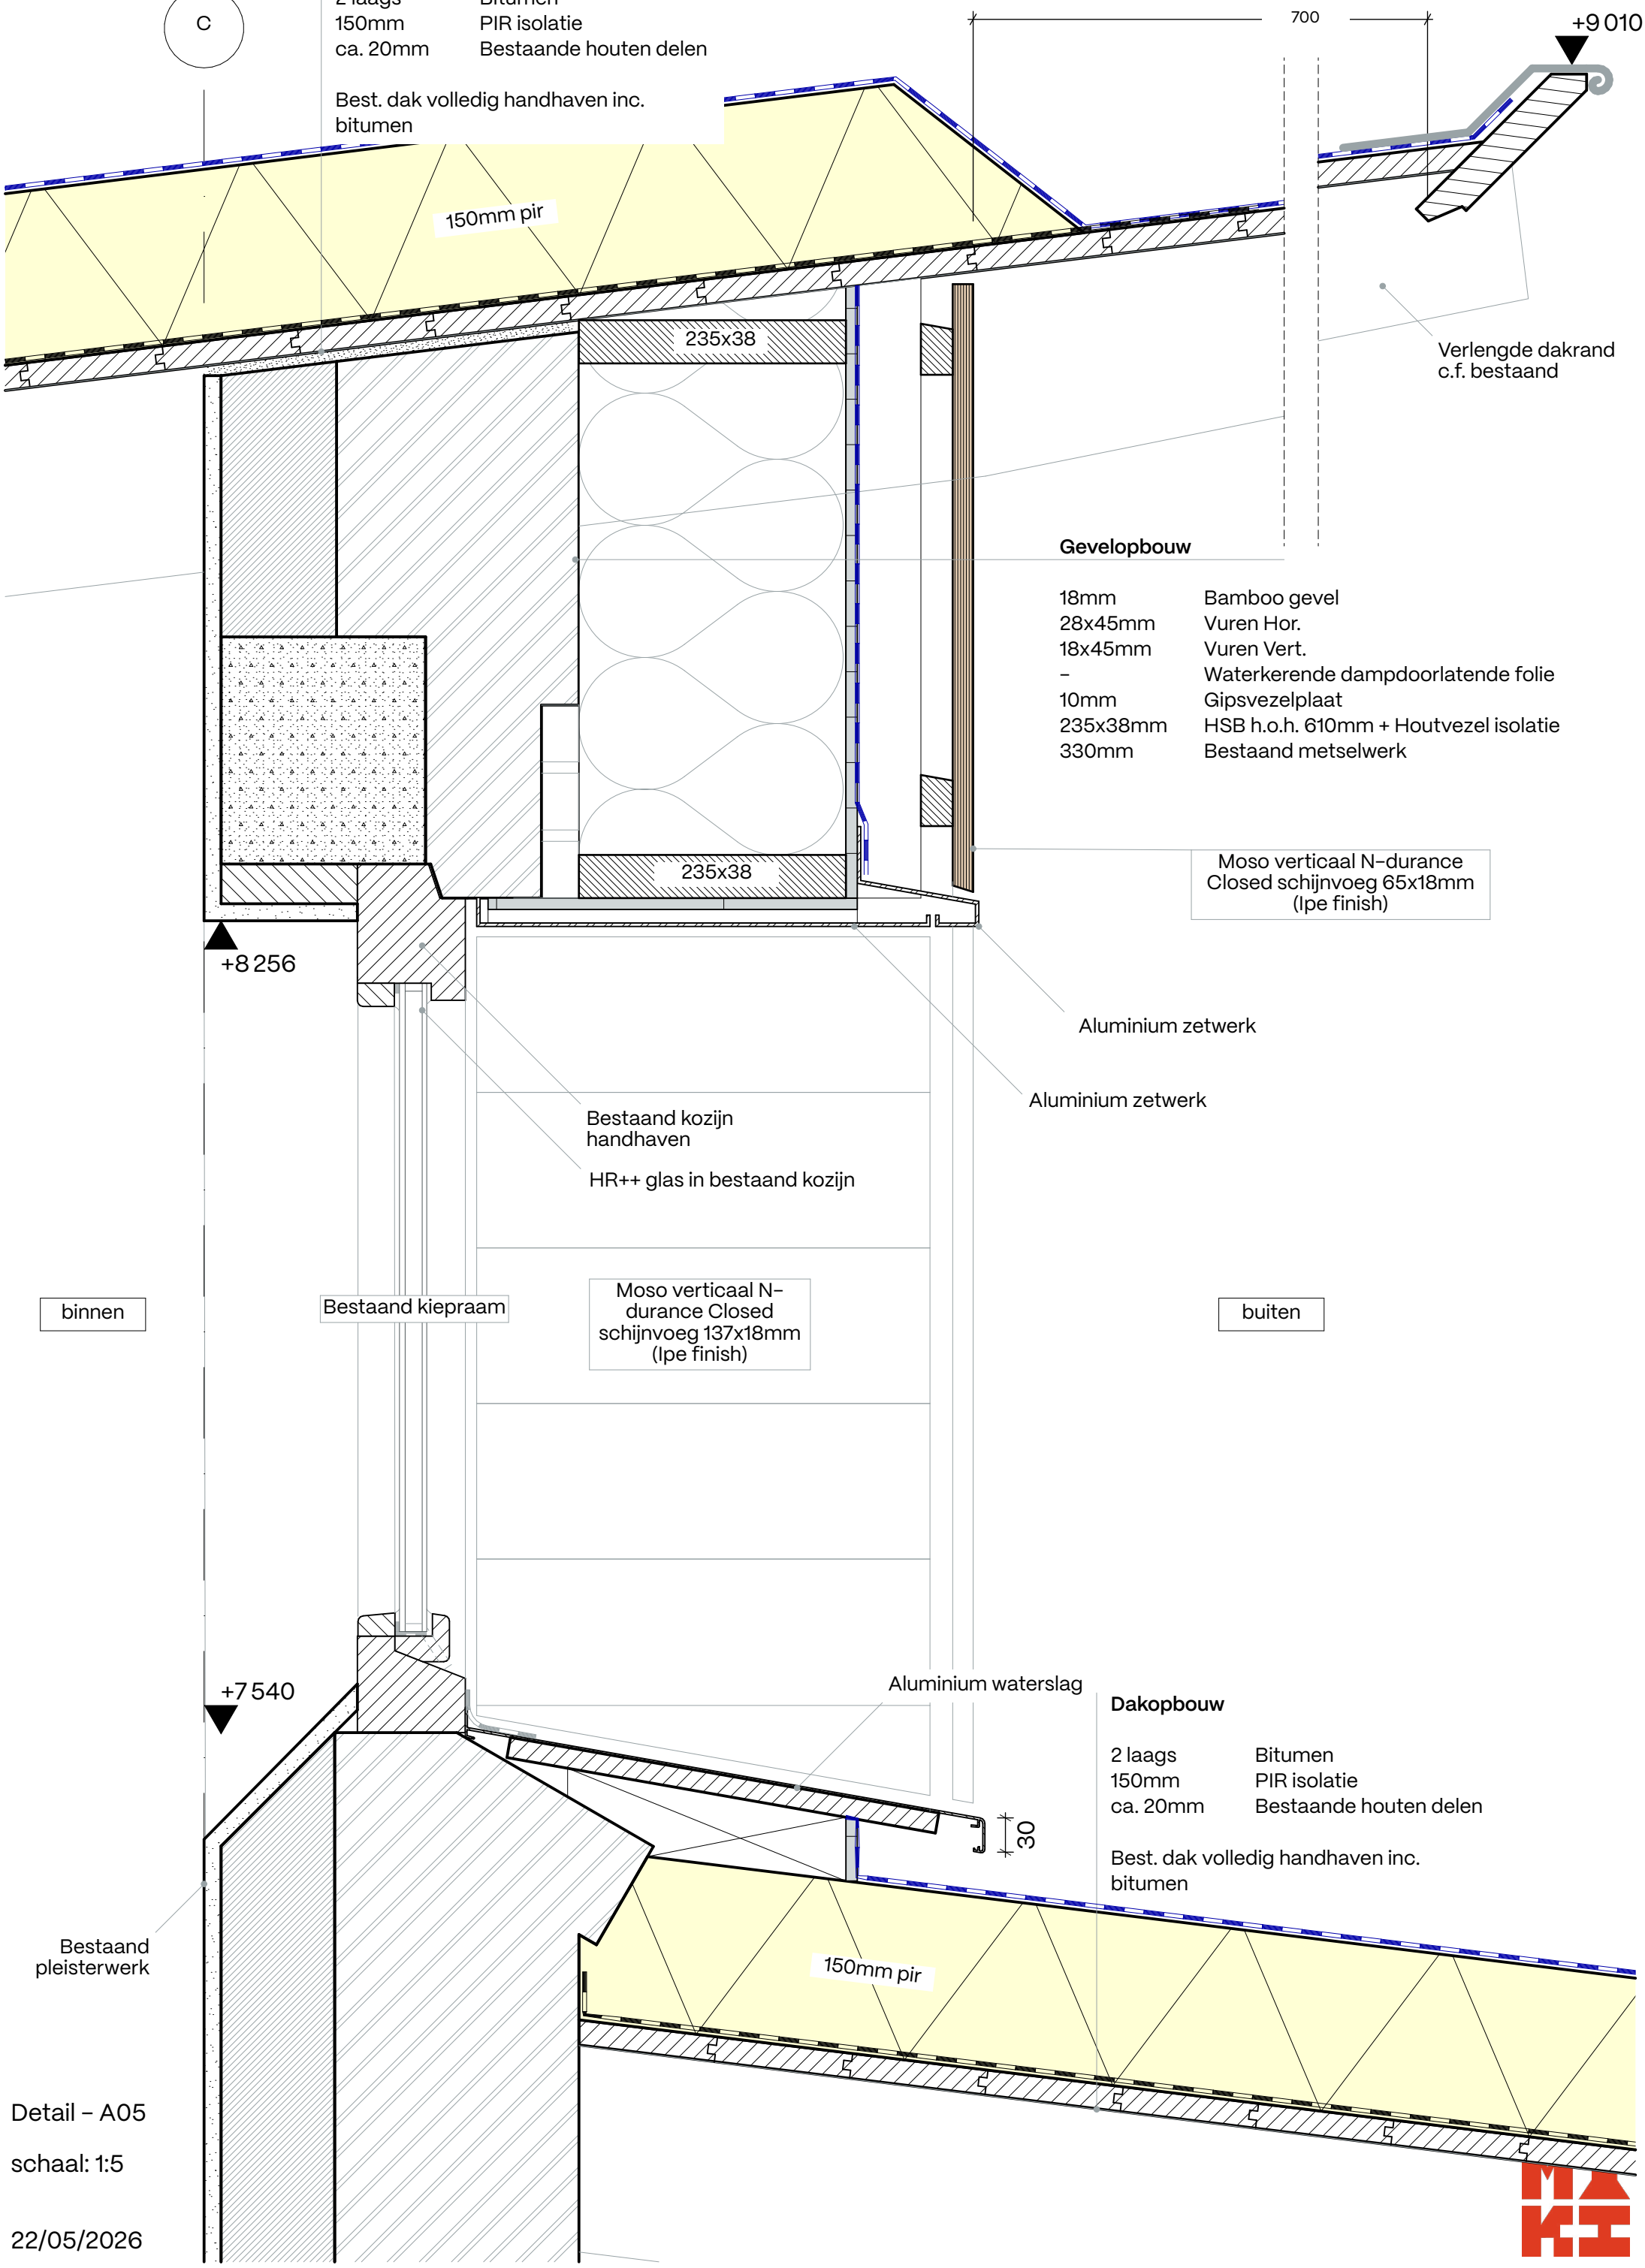

Dakopbouw

2 laags	Bitumen
150mm	PIR isolatie
ca. 20mm	Bestaande houten delen

Best. dak volledig handhaven inc. bitumen

Detail – A05

schaal: 1:5

22/05/2026

308–Casimirschool
Technisch ontwerp

C

Dakopbouw

2 laags	Bitumen
150mm	PIR isolatie
ca. 20mm	Bestaande houten delen

Best. dak volledig handhaven inc. bitumen

EPDM

700

+9 010

150mm pir

235x38

Verlengde dakrand
c.f. bestaand

Gevelopbouw

18mm	Bamboo gevel
28x45mm	Vuren Hor.
18x45mm	Vuren Vert.
–	Waterkerende dampdoorlatende folie
10mm	Gipsvezelplaat
235x38mm	HSB h.o.h. 610mm + Houtvezel isolatie
330mm	Bestaand metselwerk

235x38

Moso verticaal N-durance Closed schijnvoeg 65x18mm (Ipe finish)

+8 256

Aluminium zetwerk

Aluminium zetwerk

Bestaand kozijn handhaven

Sponning dieper frezen

binnen

Bestaand vast glas

Moso verticaal N-durance Closed schijnvoeg 137x18mm (Ipe finish)

buiten

HR++ glas in bestaand kozijn

+7 541

Aluminium waterslag

30

Bestaand pleisterwerk

Dakopbouw

2 laags	Bitumen
150mm	PIR isolatie
ca. 20mm	Bestaande houten delen

Best. dak volledig handhaven inc. bitumen

150mm pir

Detail – A06

schaal: 1:5

22/05/2026

308–Casimirschool
Technisch ontwerp

A

Dakopbouw

2 laags	Bitumen
150mm	PIR isolatie
ca. 20mm	Bestaande houten delen

Best. dak volledig handhaven inc. bitumen

400

150mm pir

+2 940

184x38

Isolatiewaarde
Rc [m²/Kw]
Eis: 4,7

Hout percentage:
max. 10%

Randdetail conform
Ecophon ' verdekt'

Gevelopbouw

5mm	Pleisterwerk
	Glasvlies
12,5mm	Gipsplaat
40mm	Agepan t.b.v install.
15mm	OSB/3
–	Dampremmende folie, pro Clima intello plus
184x38mm	HSB h.o.h. 610mm + Houtvezel isolatie
330mm	Bestaand metselwerk

184x38

Hoeknaald

+2 315

IQ–therm board 15mm

Stuc stop
kit op rugvulling

Bestaand kozijn

Draaiende delen vervangen
HR++ glas

Aluminium lekdorpelprofiel,
poedercoat in kleur kozijn

Bestaand kozijn

20mm composiet
randen afgekant 2 a 3mm

+1 206

184x38

25mm eiken ronde
kraal doorlopend
Dekkend geschilderd
1/3 inzagen
t.p.v. vensterbank

IQ–therm board 15mm

Detail – A07

schaal: 1:5

22/05/2026

308–Casimirschool
Technisch ontwerp

Vloeropbouw

2,5mm	Marmoleum
2,5mm	Egaline
70mm	Zandcement dekvloer
140mm	EPS
300mm	Beton, cf. opgave constructeur

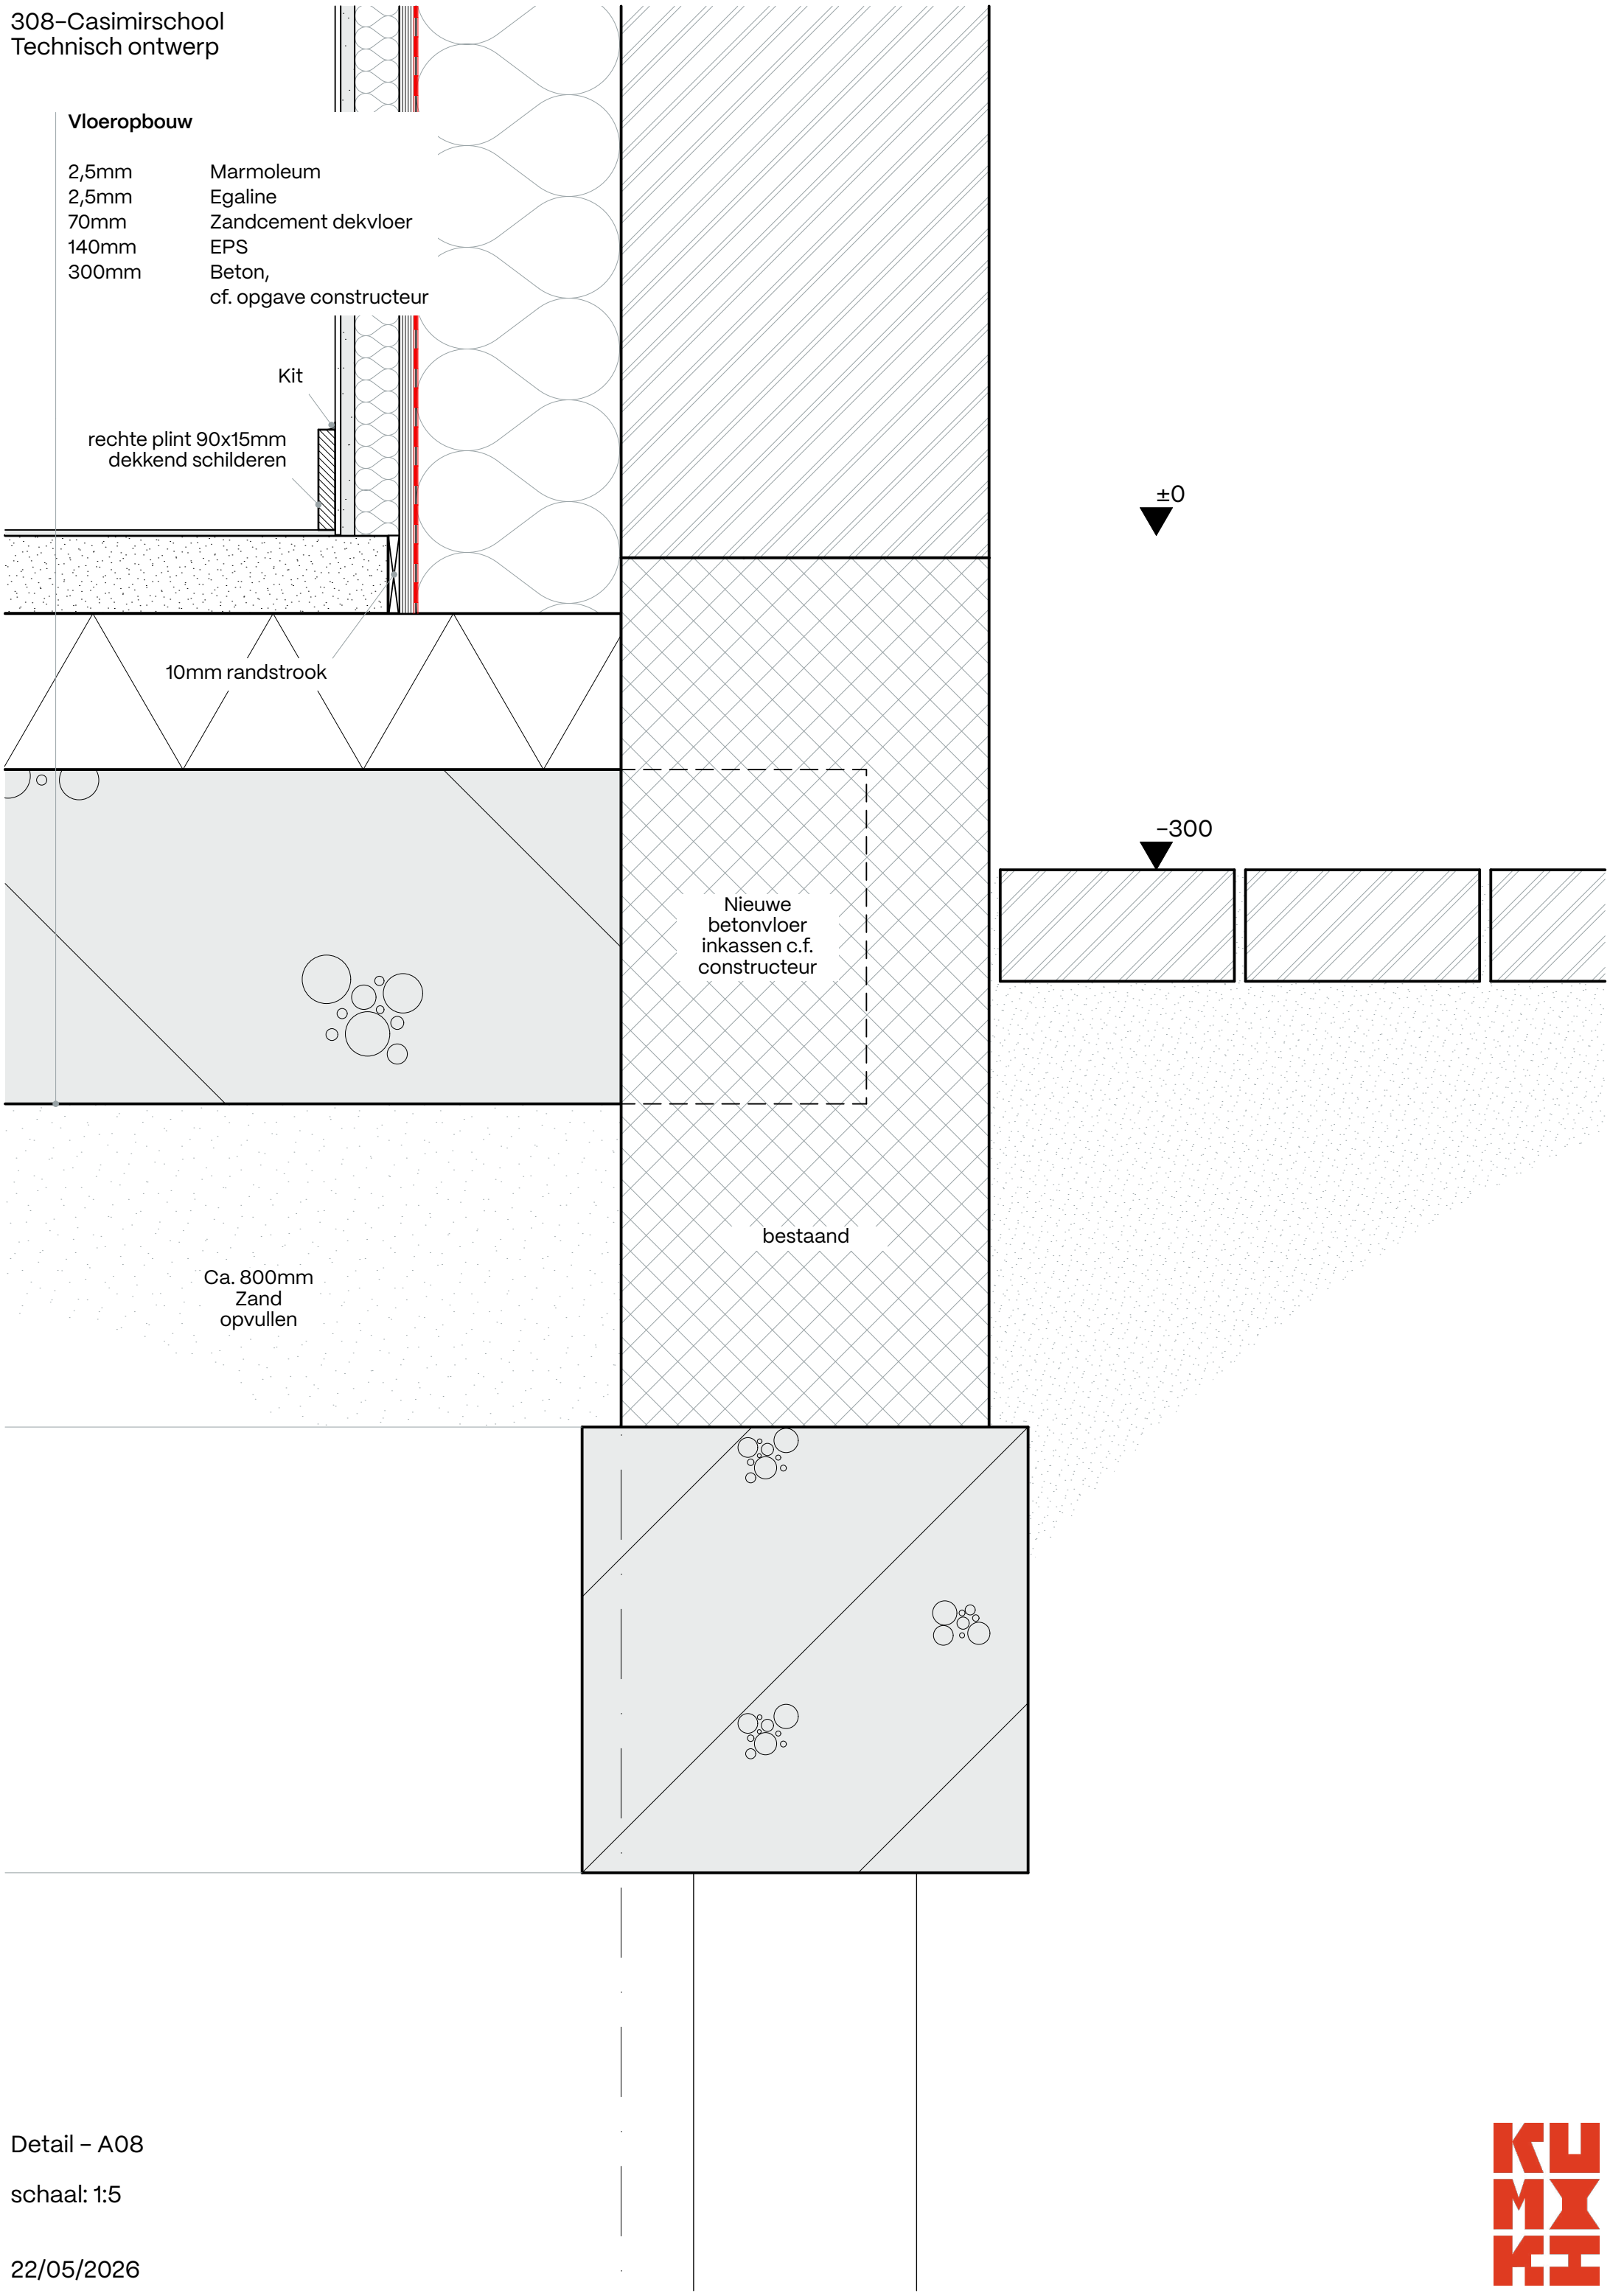

Detail – A08

schaal: 1:5

22/05/2026

308-Casimirschool
Technisch ontwerp

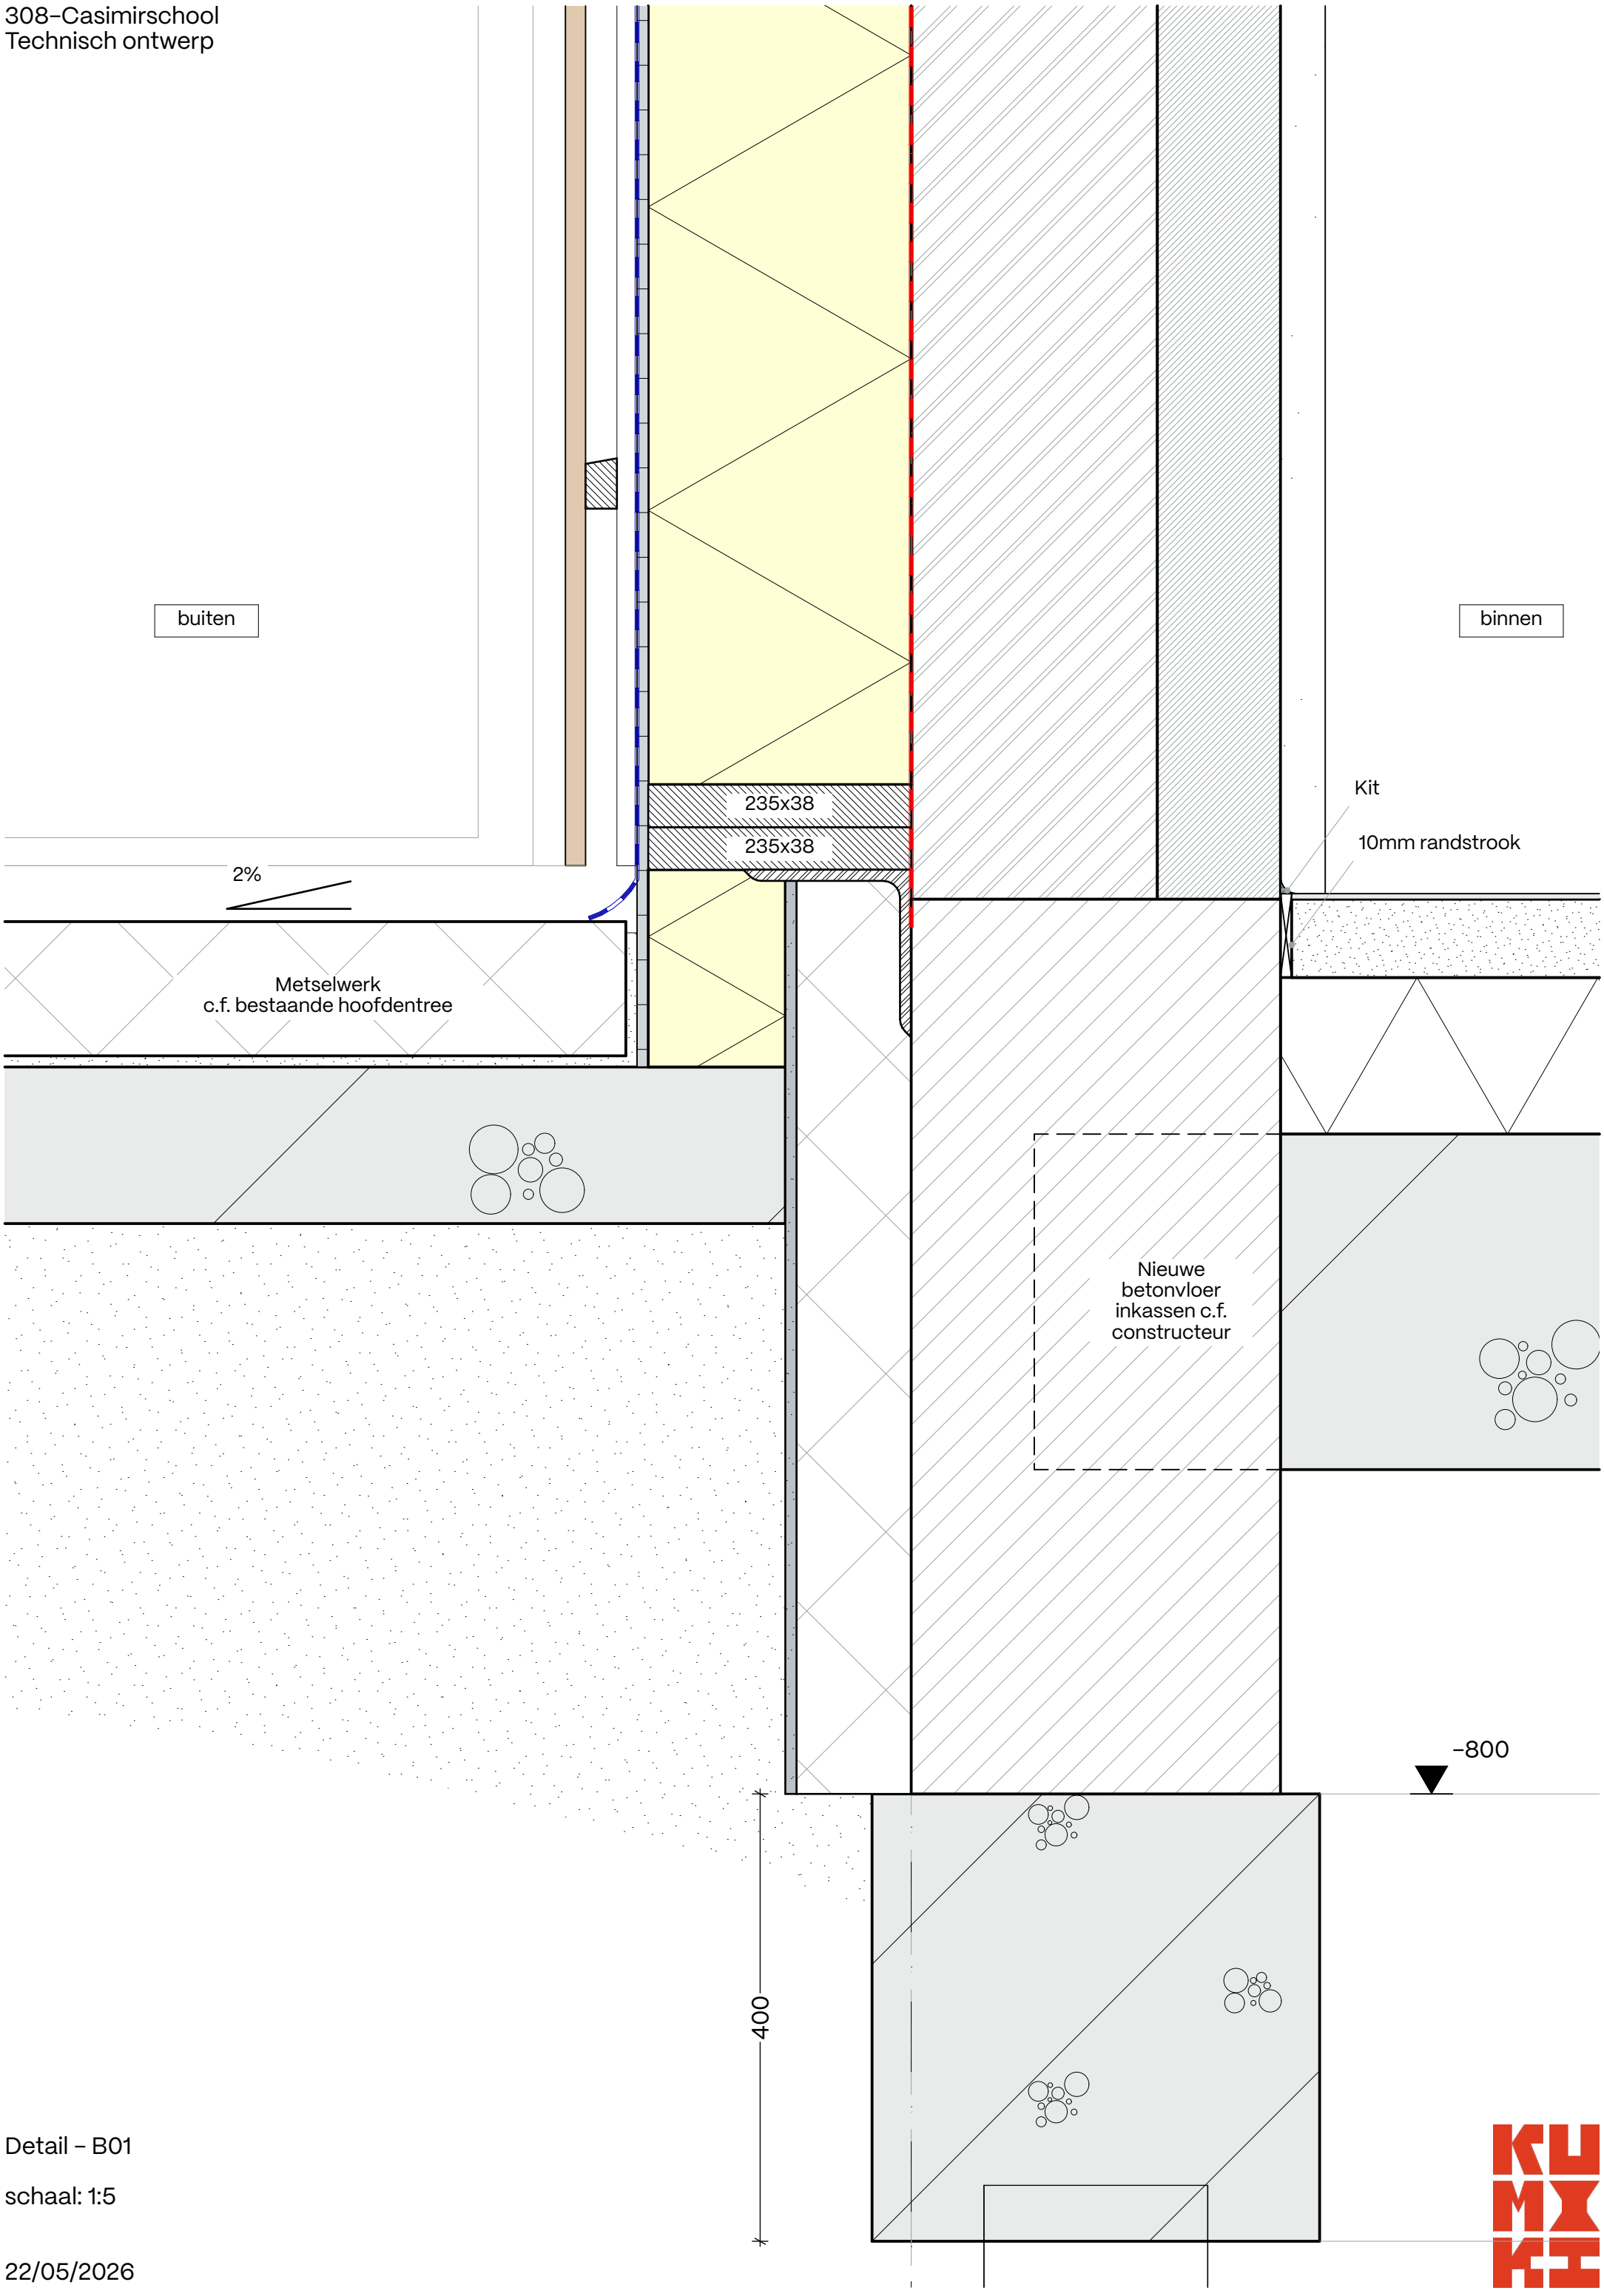

Detail - B01

schaal: 1:5

22/05/2026

308–Casimirschool
Technisch ontwerp

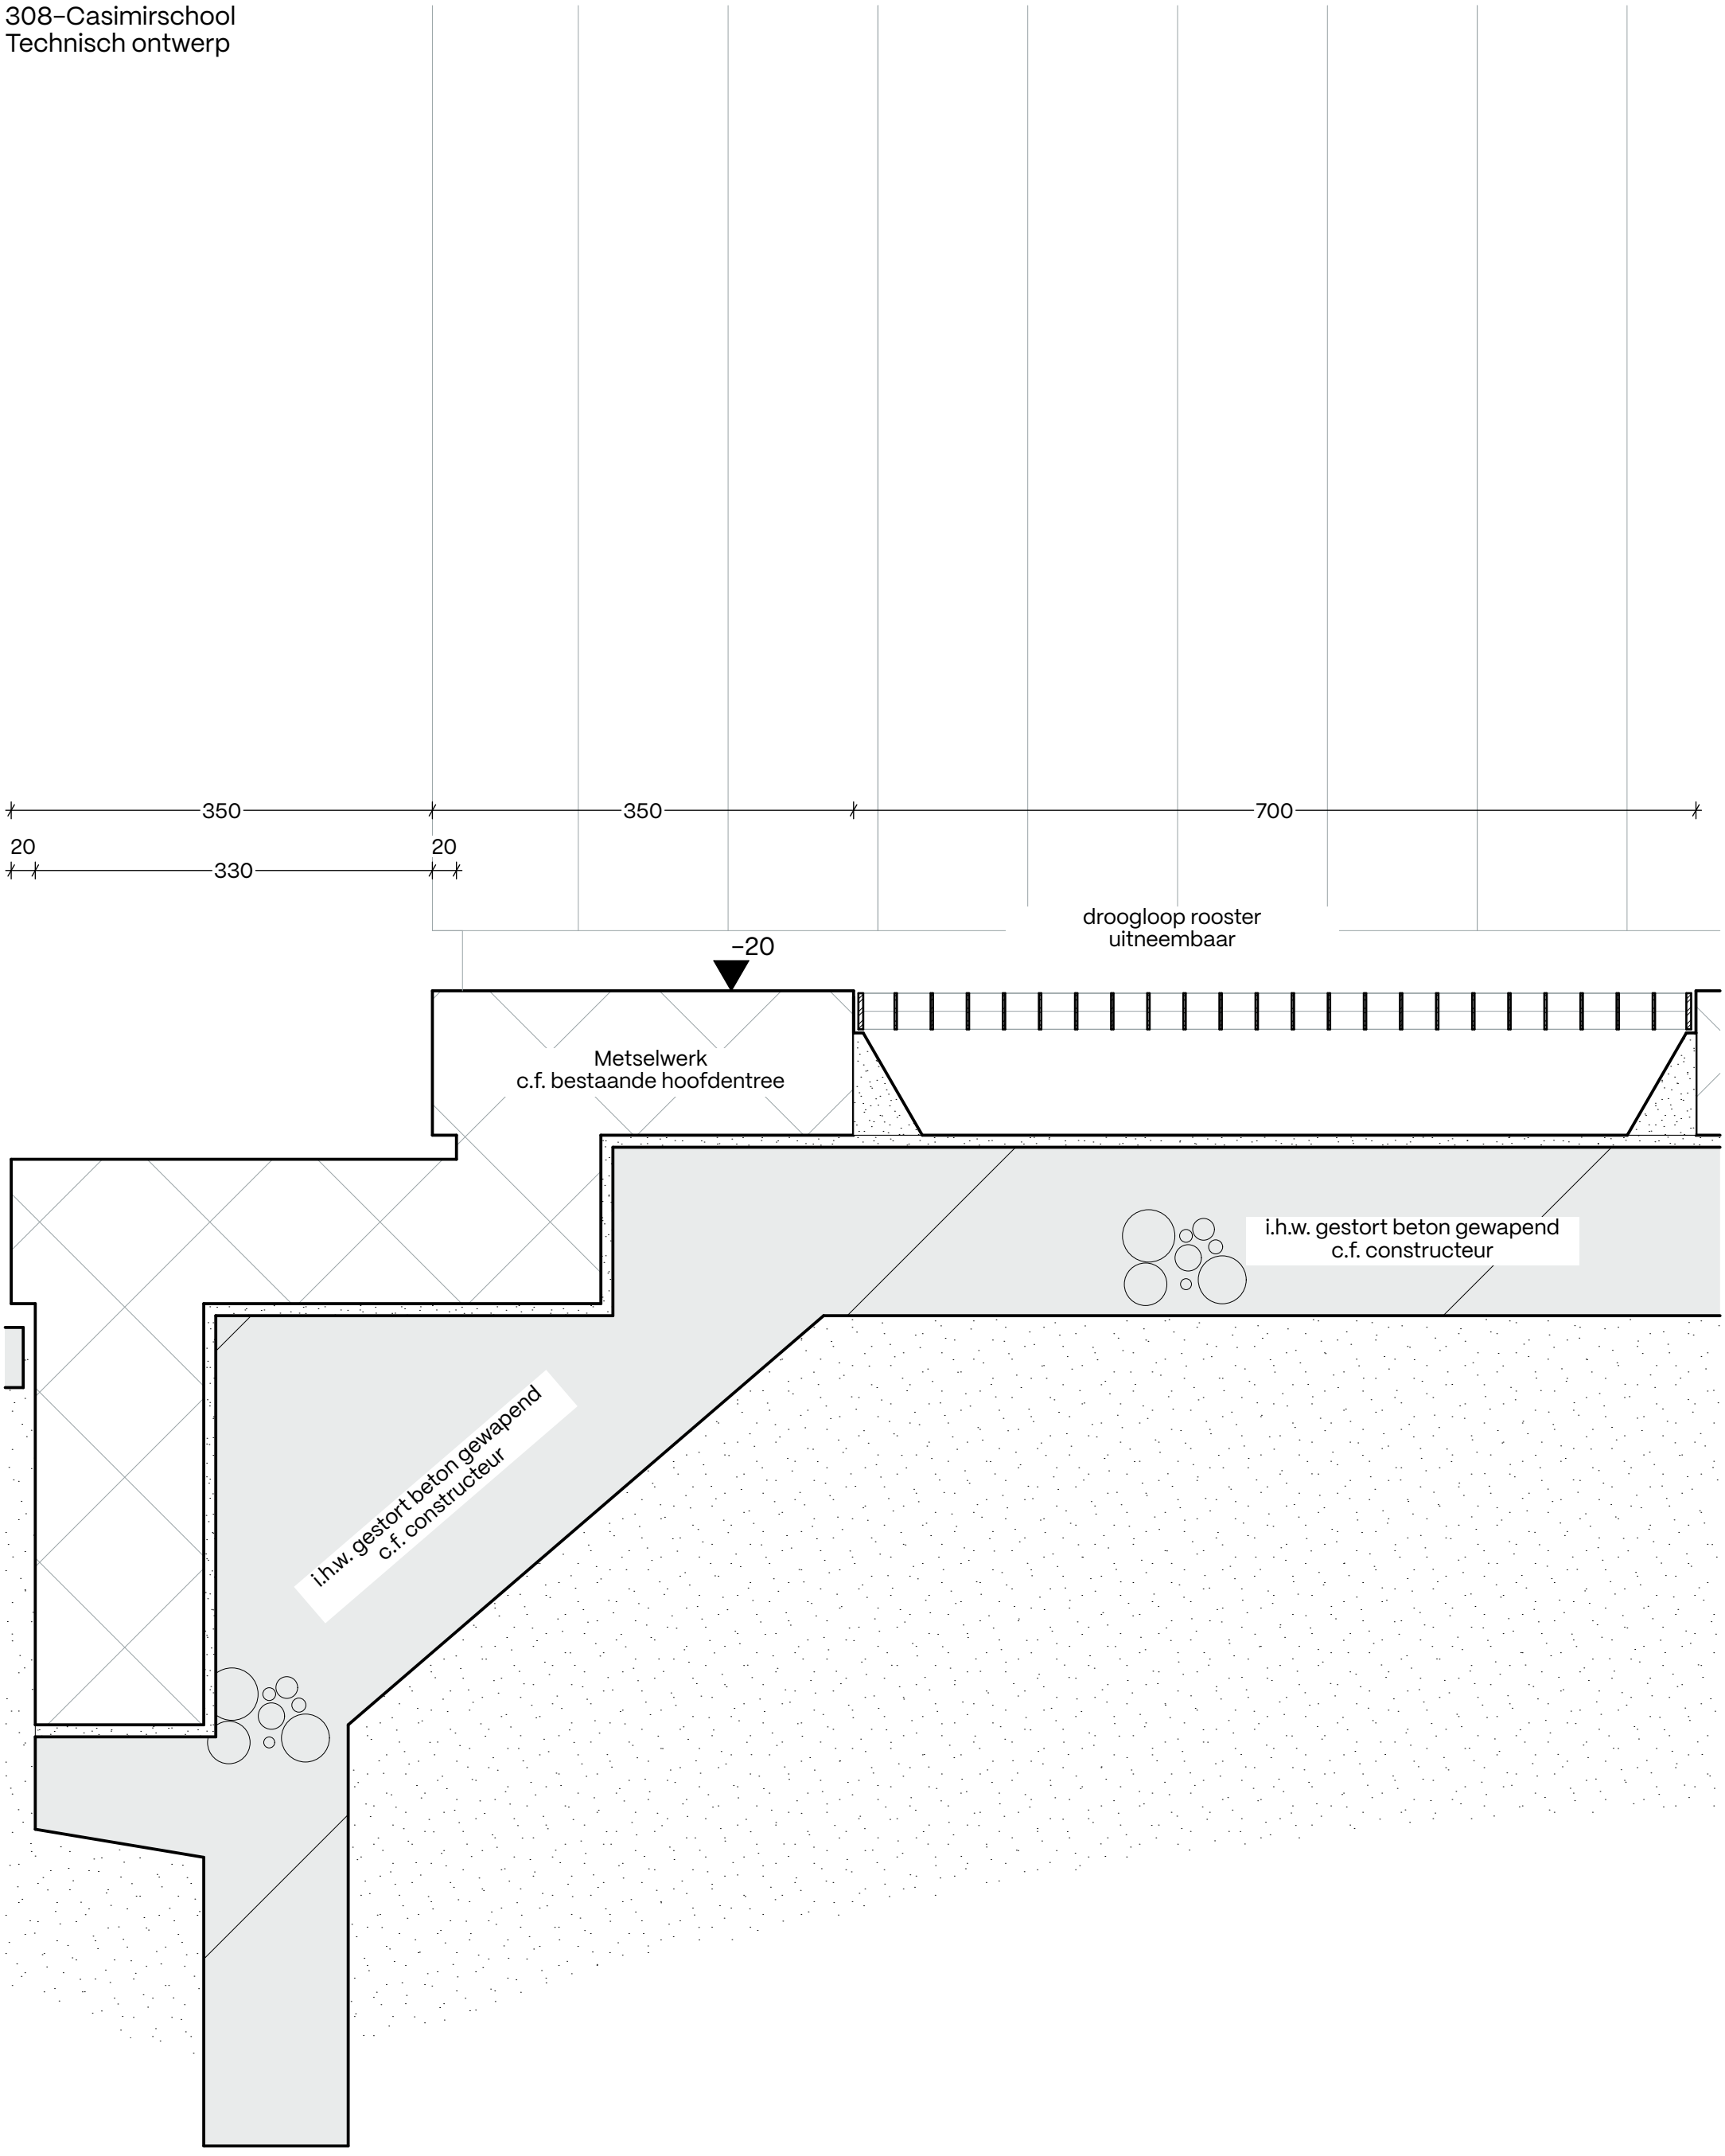

Detail – B02

schaal: 1:5

22/05/2026

308–Casimirschool
Technisch ontwerp

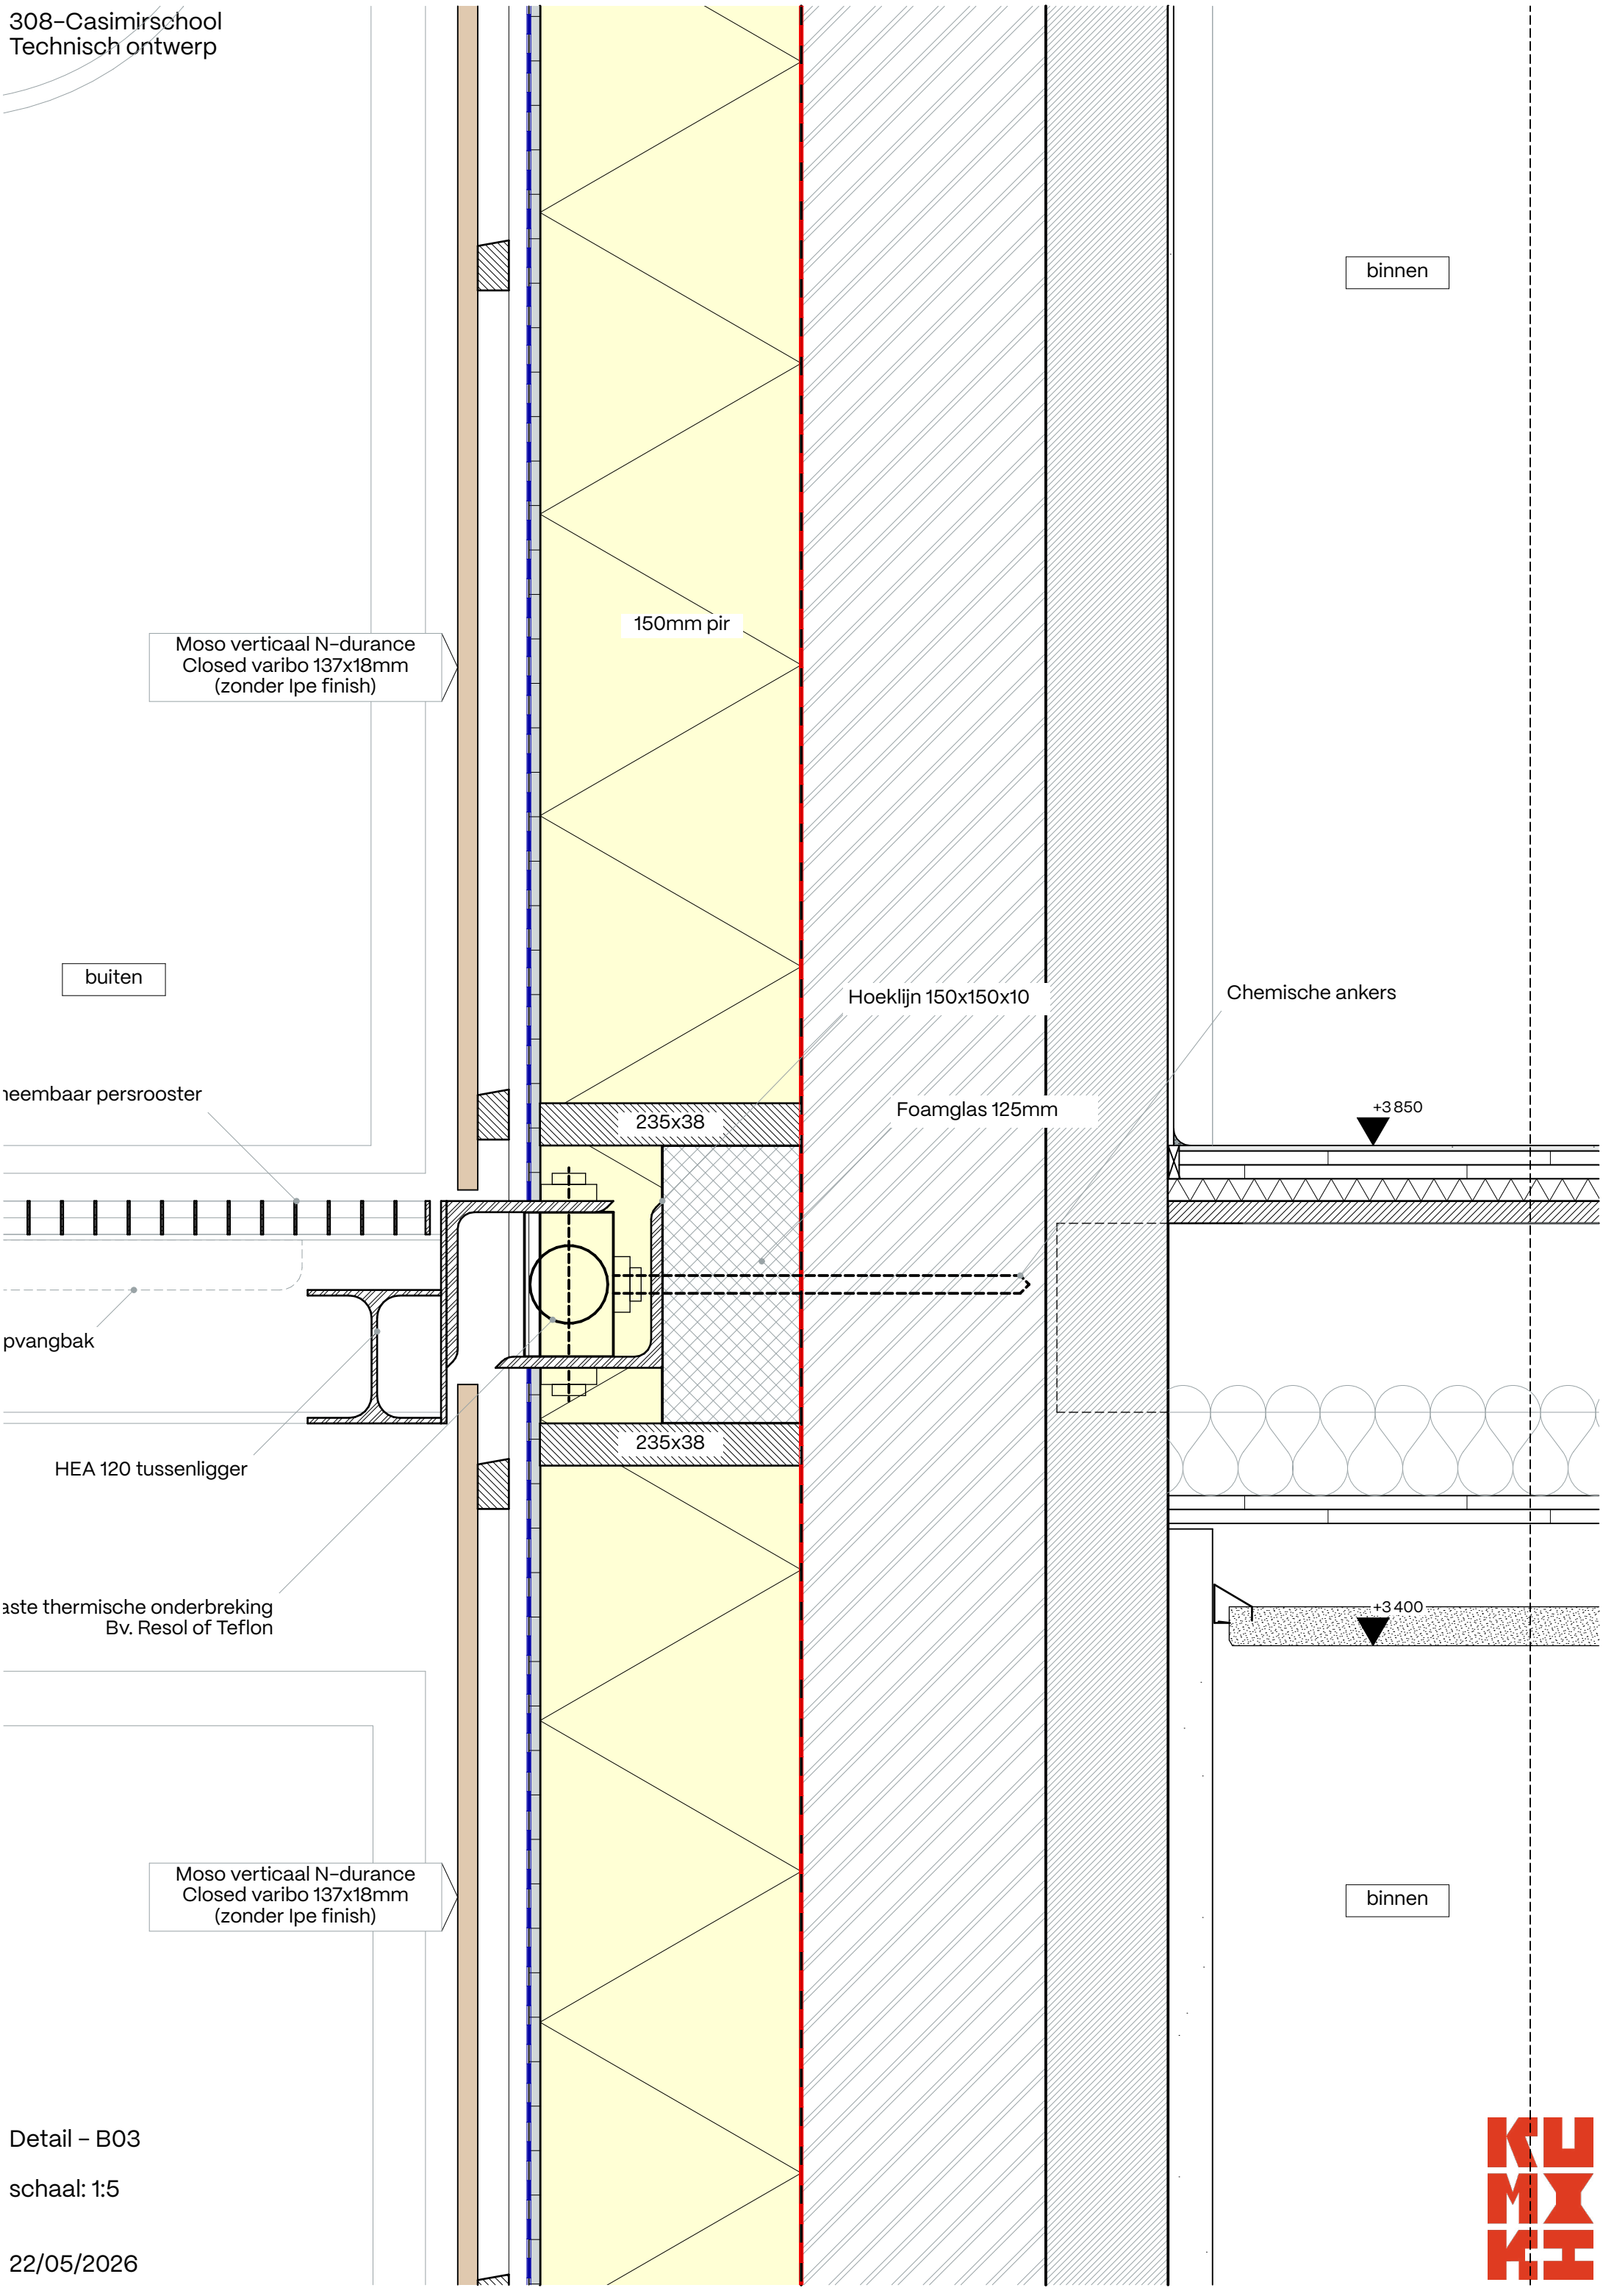

Detail – B03

schaal: 1:5

22/05/2026

D

Dakopbouw

2 laags Bitumen
150mm PIR isolatie
Dampremmende laag
22mm vloerdelen
Uitbrengers hout c.f. constructeur

Dakopbouw

2 laags Bitumen
150mm PIR isolatie
ca. 20mm Bestaande houten delen

Best. dak volledig handhaven inc. bitumen

Knik

Afvoer HWA inplakken

Detail – B04

schaal: 1:5

22/05/2026

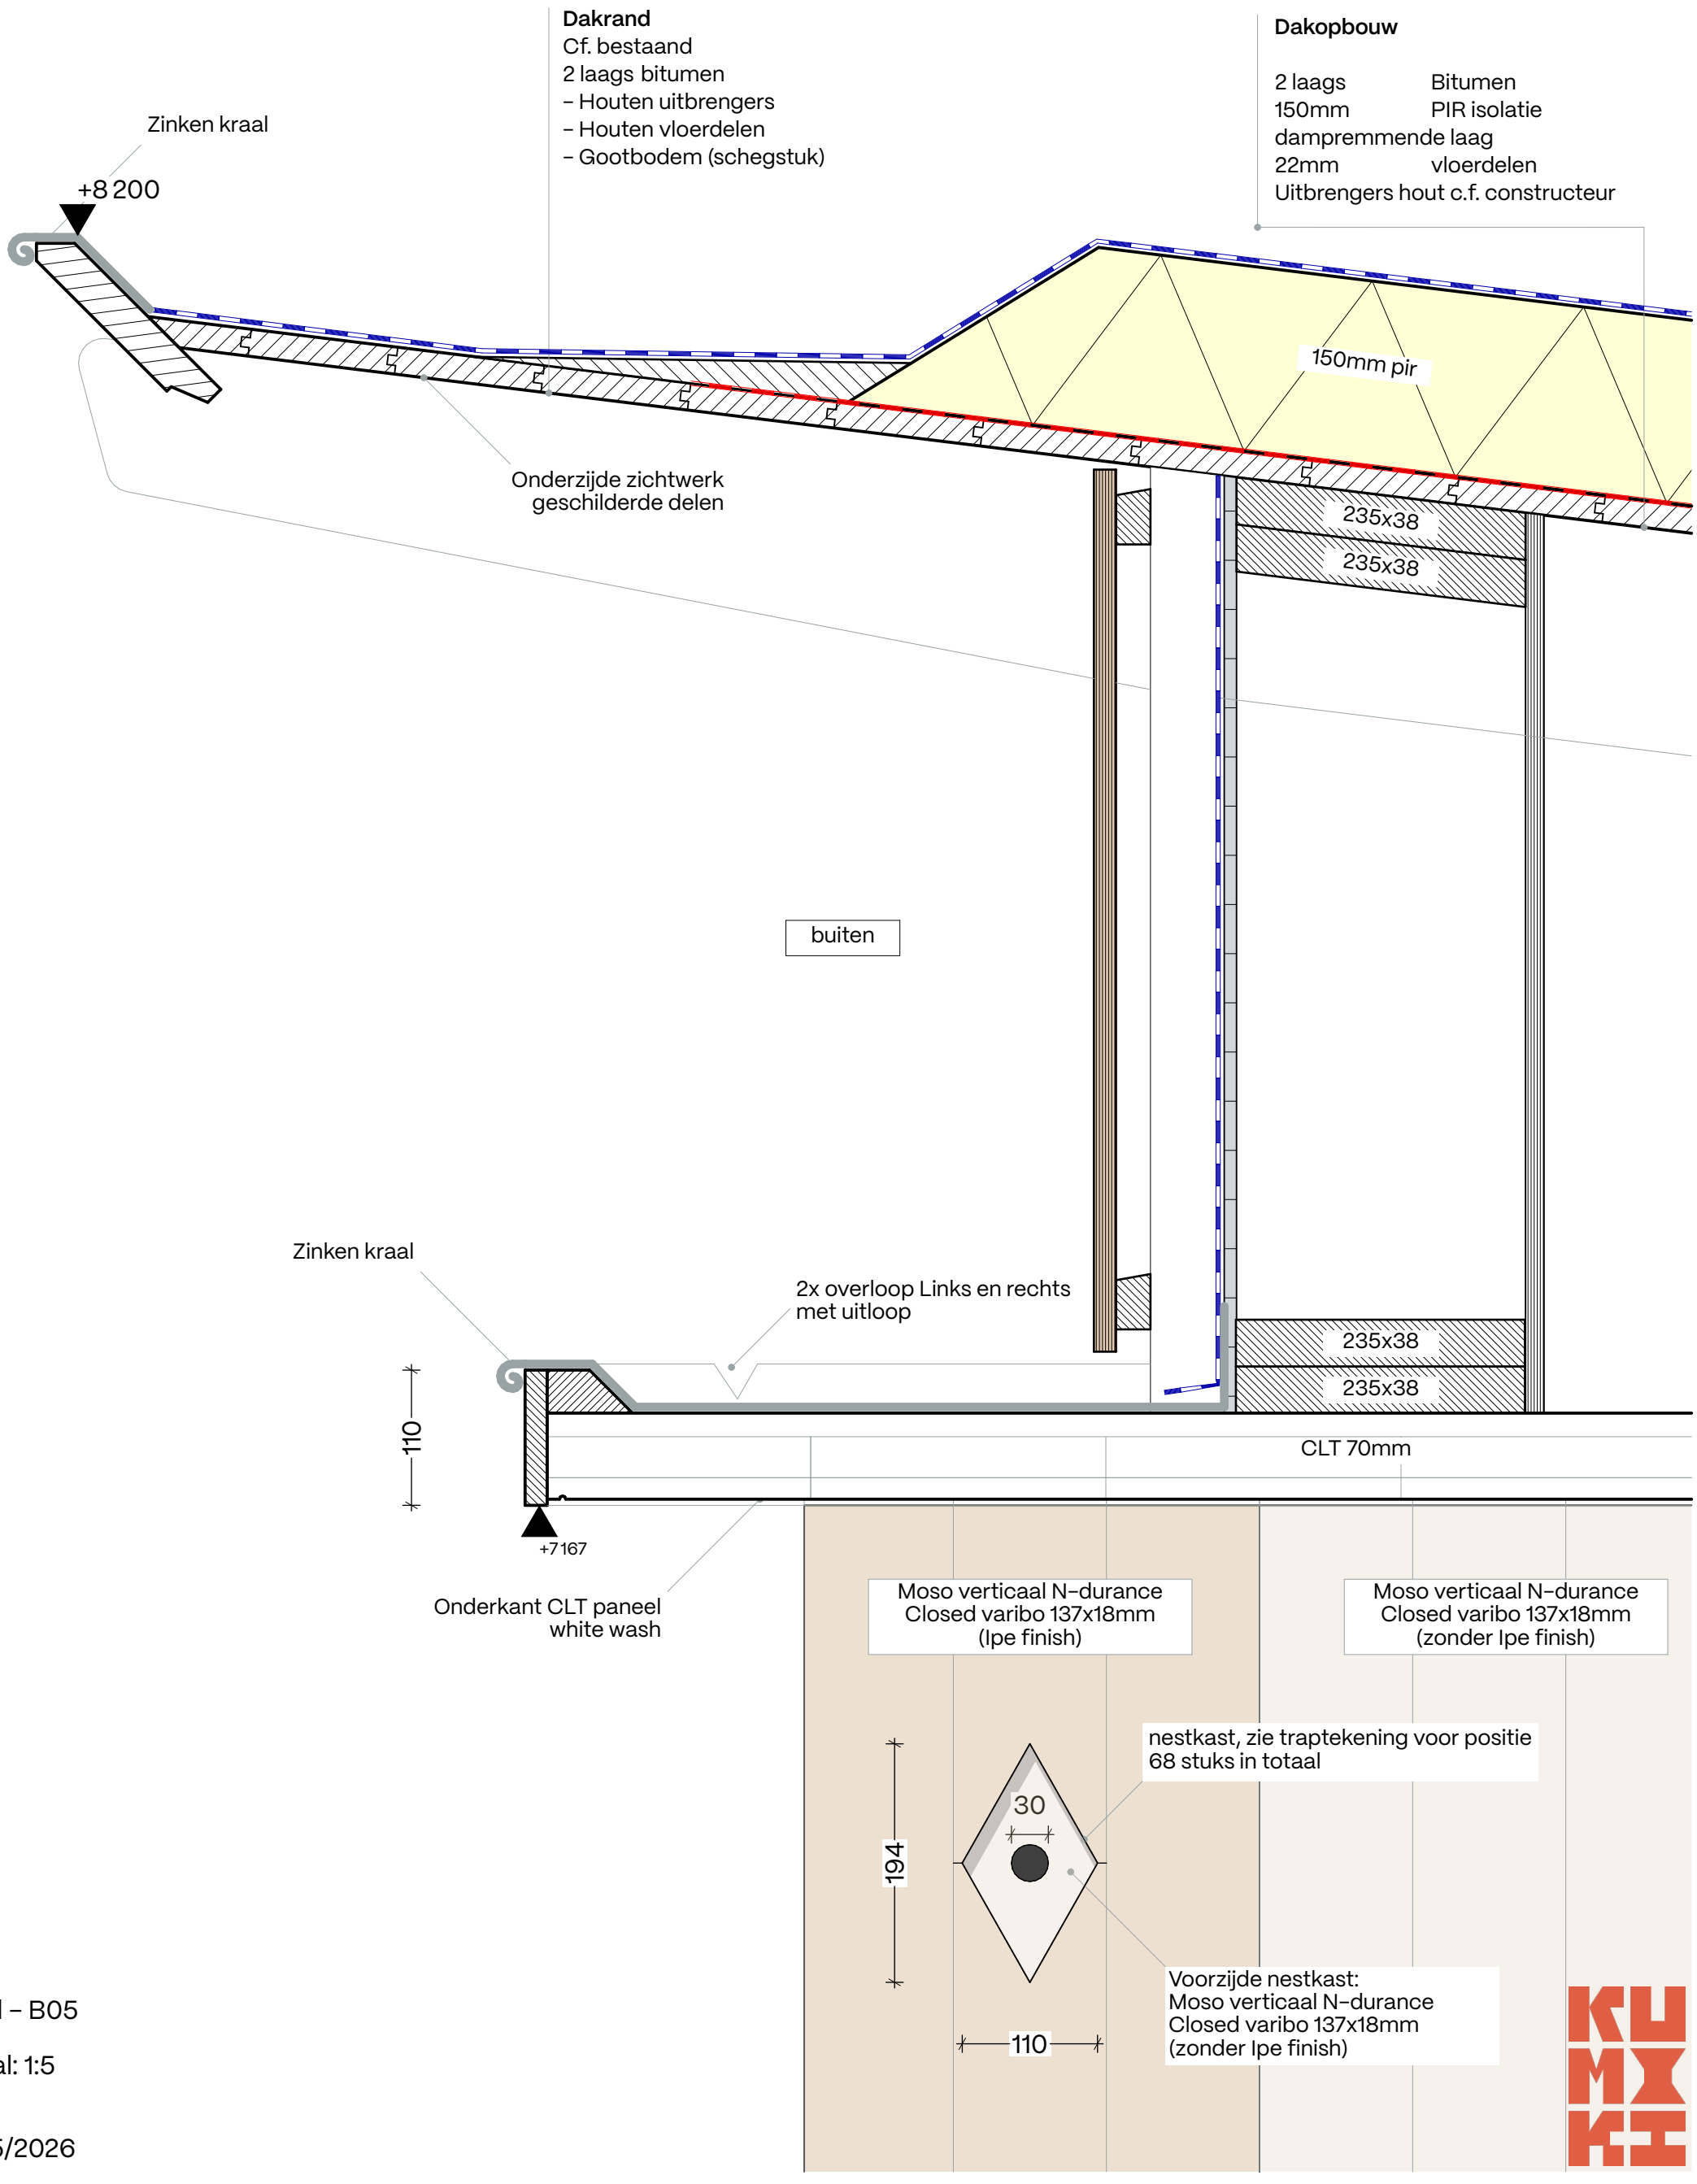

Detail – B05

schaal: 1:5

22/05/2026

Dakopbouw

2 laags	Bitumen
150mm	PIR isolatie
ca. 20mm	Bestaande houten delen

Best. dak volledig handhaven inc. bitumen

B

500

150mm pir

+6 710

184x38

Isolatiewaarde
Rc [m²/Kw]
Eis: 4,7

Hout percentage:
max. 10%

anddetail conform
ophon ' verdekt'

184x38

Hoeknaald

+6 118

IQ-therm board 15mm

Stuc stop
kit op rugvulling

Gevelopbouw

5mm	Pleisterwerk
	Glasvlies
12,5mm	Gipsplaat
40mm	Agepan t.b.v install.
15mm	OSB/3
-	Dampremmende folie, pro Clima intello plus
184x38mm	HSB h.o.h. 610mm + Houtvezel isolatie
330mm	Bestaand metselwerk

Bestaand kozijn
handhaven

Sponning dieper frezen

binnen

buiten

IQ-therm board 15mm

20mm composiet
anden afgekant 2 a 3mm

+4 995

184x38

5mm eiken ronde kraal
Dekkend geschilderd
1/3 inzagen
t.p.v. vensterbank

Detail - B06

schaal: 1:5

22/05/2026

308–Casimirschool
Technisch ontwerp

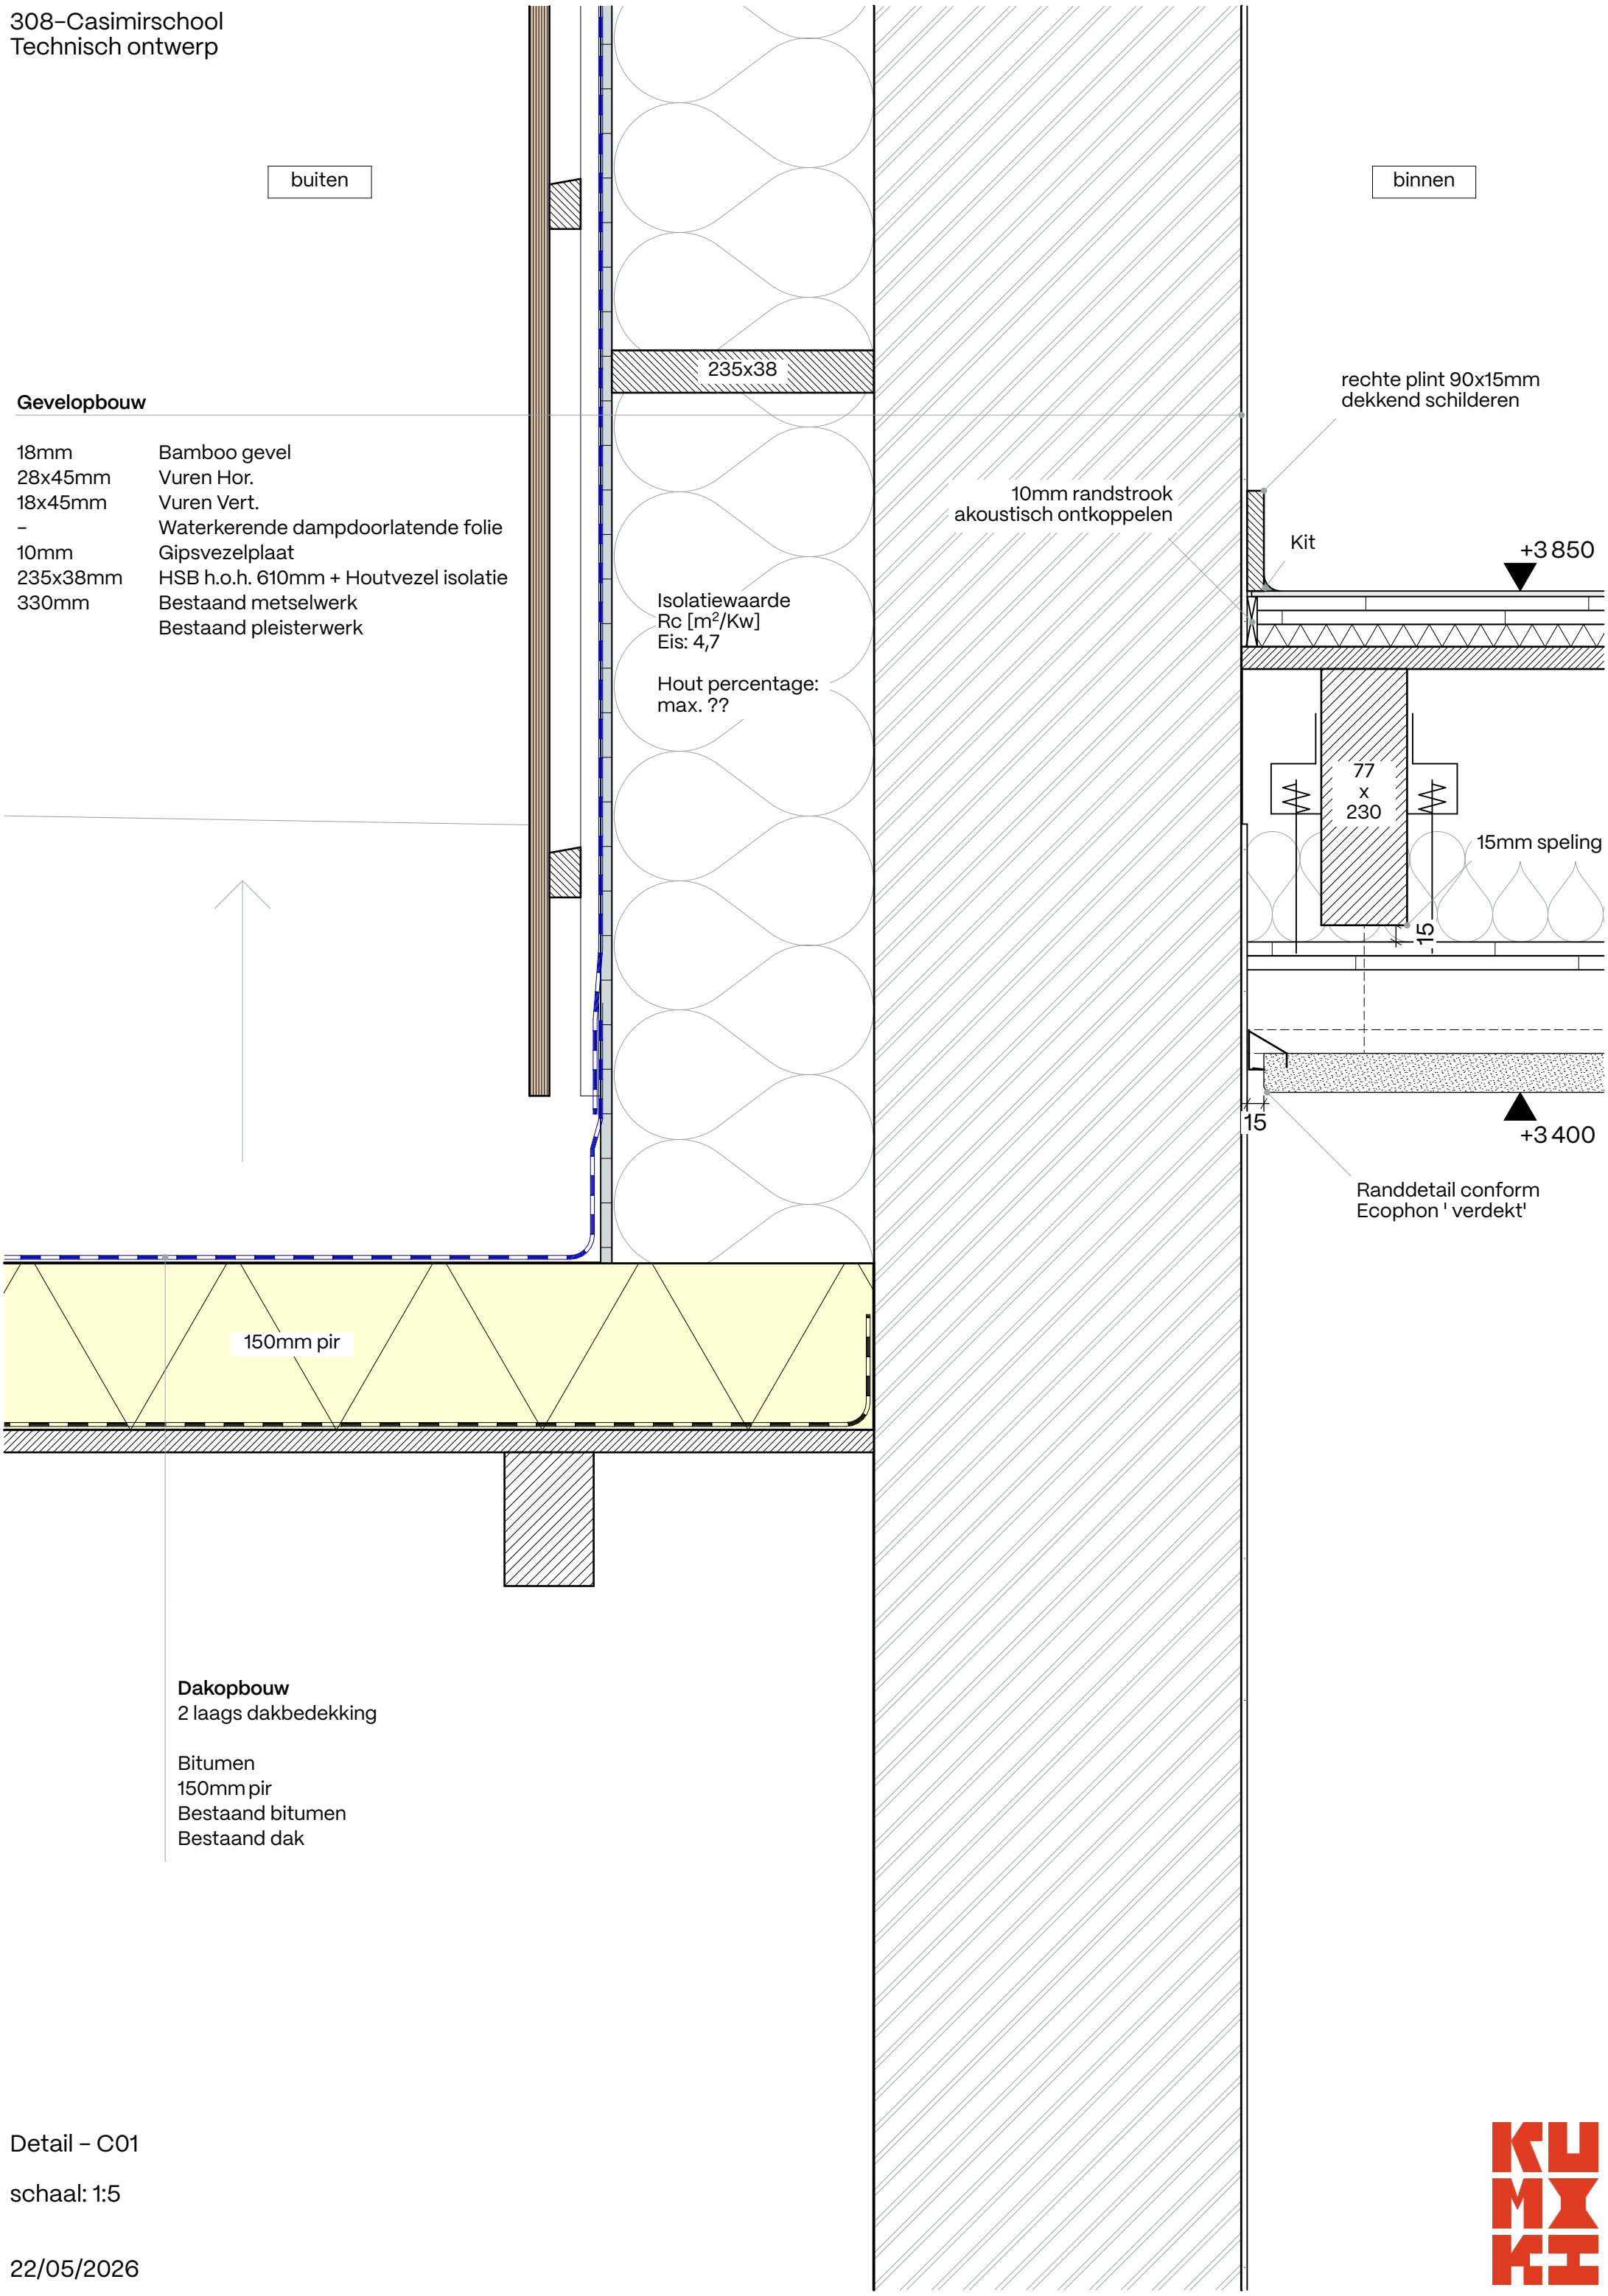

Gevelopbouw

18mm	Bamboo gevel
28x45mm	Vuren Hor.
18x45mm	Vuren Vert.
–	Waterkerende dampdoorlatende folie
10mm	Gipsvezelplaat
235x38mm	HSB h.o.h. 610mm + Houtvezel isolatie
330mm	Bestaand metselwerk
	Bestaand pleisterwerk

Dakopbouw
2 laags dakbedekking

Bitumen
150mm pir
Bestaand bitumen
Bestaand dak

Detail – C01

schaal: 1:5

22/05/2026

verdieping

Vloeropbouw

2,5mm	Marmoleum
2,5mm	Egaline
45mm	2e35 Fermacell
77x230x610mm	Best. balklaag
100mm	Geluidisolatie 30kg/m^3
2x12,5mm	gipsplaat

Verend ophangen aan balklaag met:
Akustiek lateral A–45

35mm	Saga D Ecophon
600x1200mm	

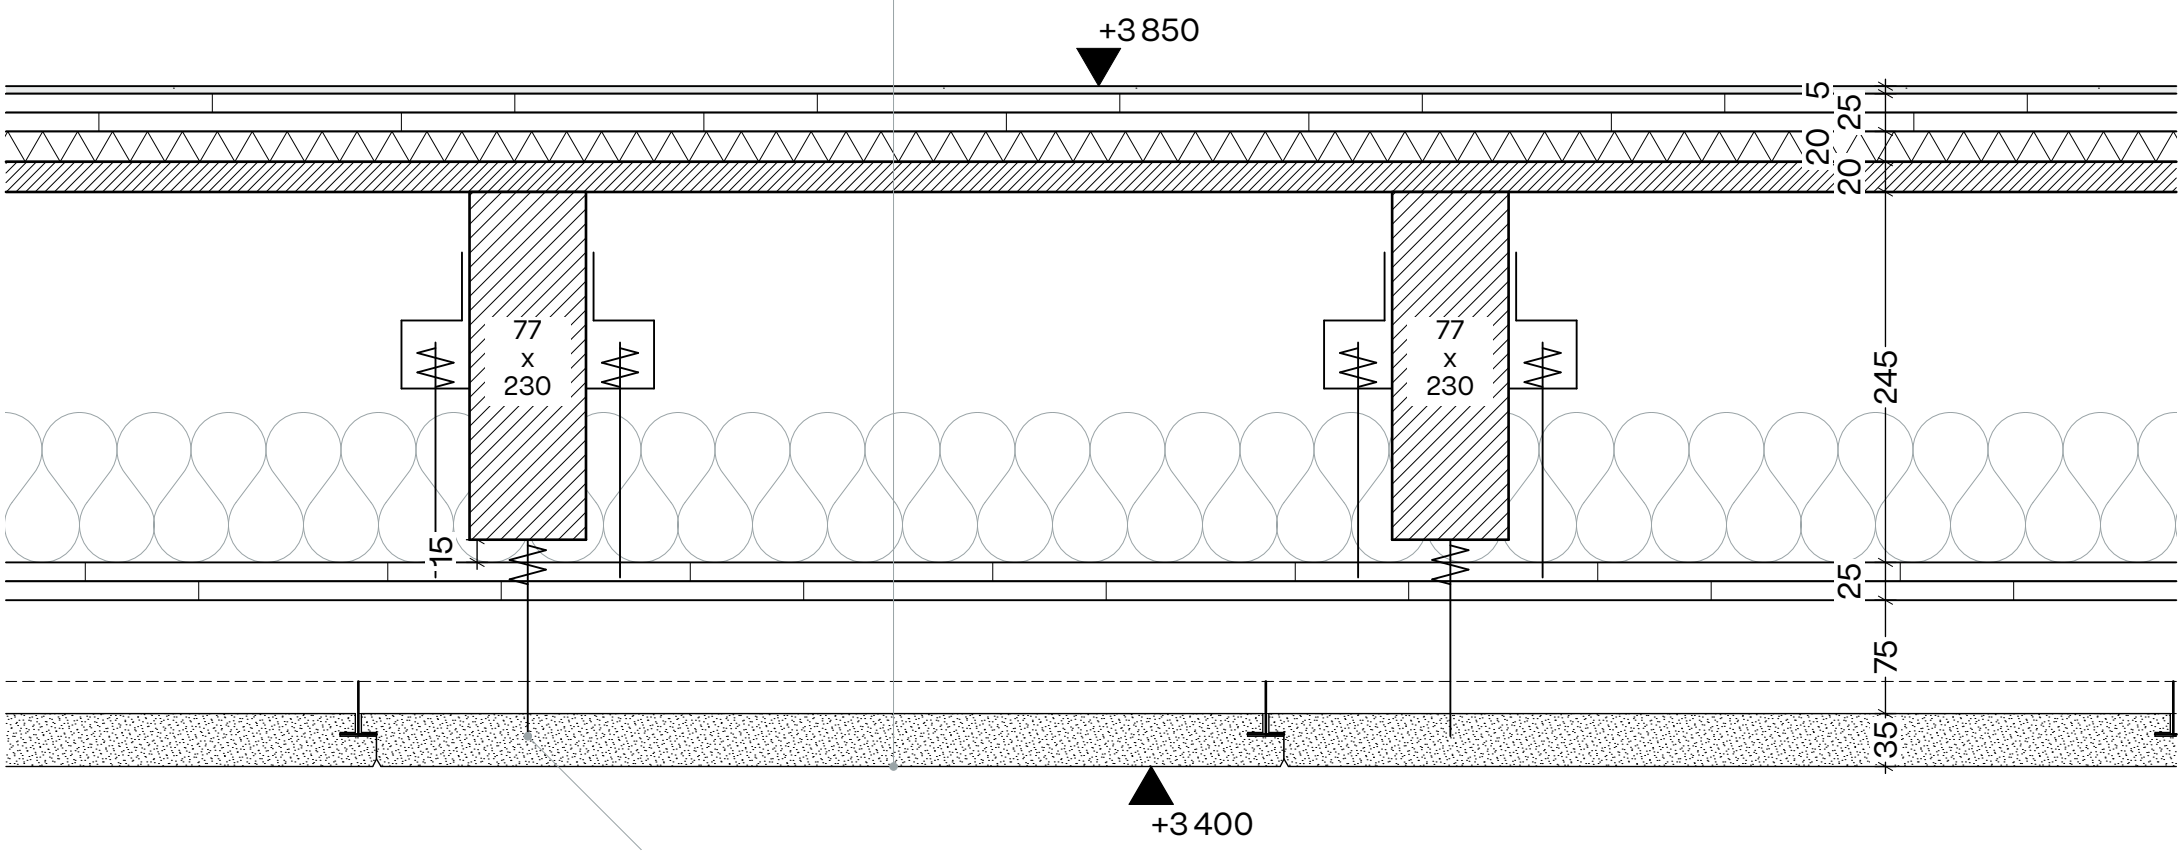

begane
grond

Detail – C02

schaal: 1:5

22/05/2026

308–Casimirschool
Technisch ontwerp

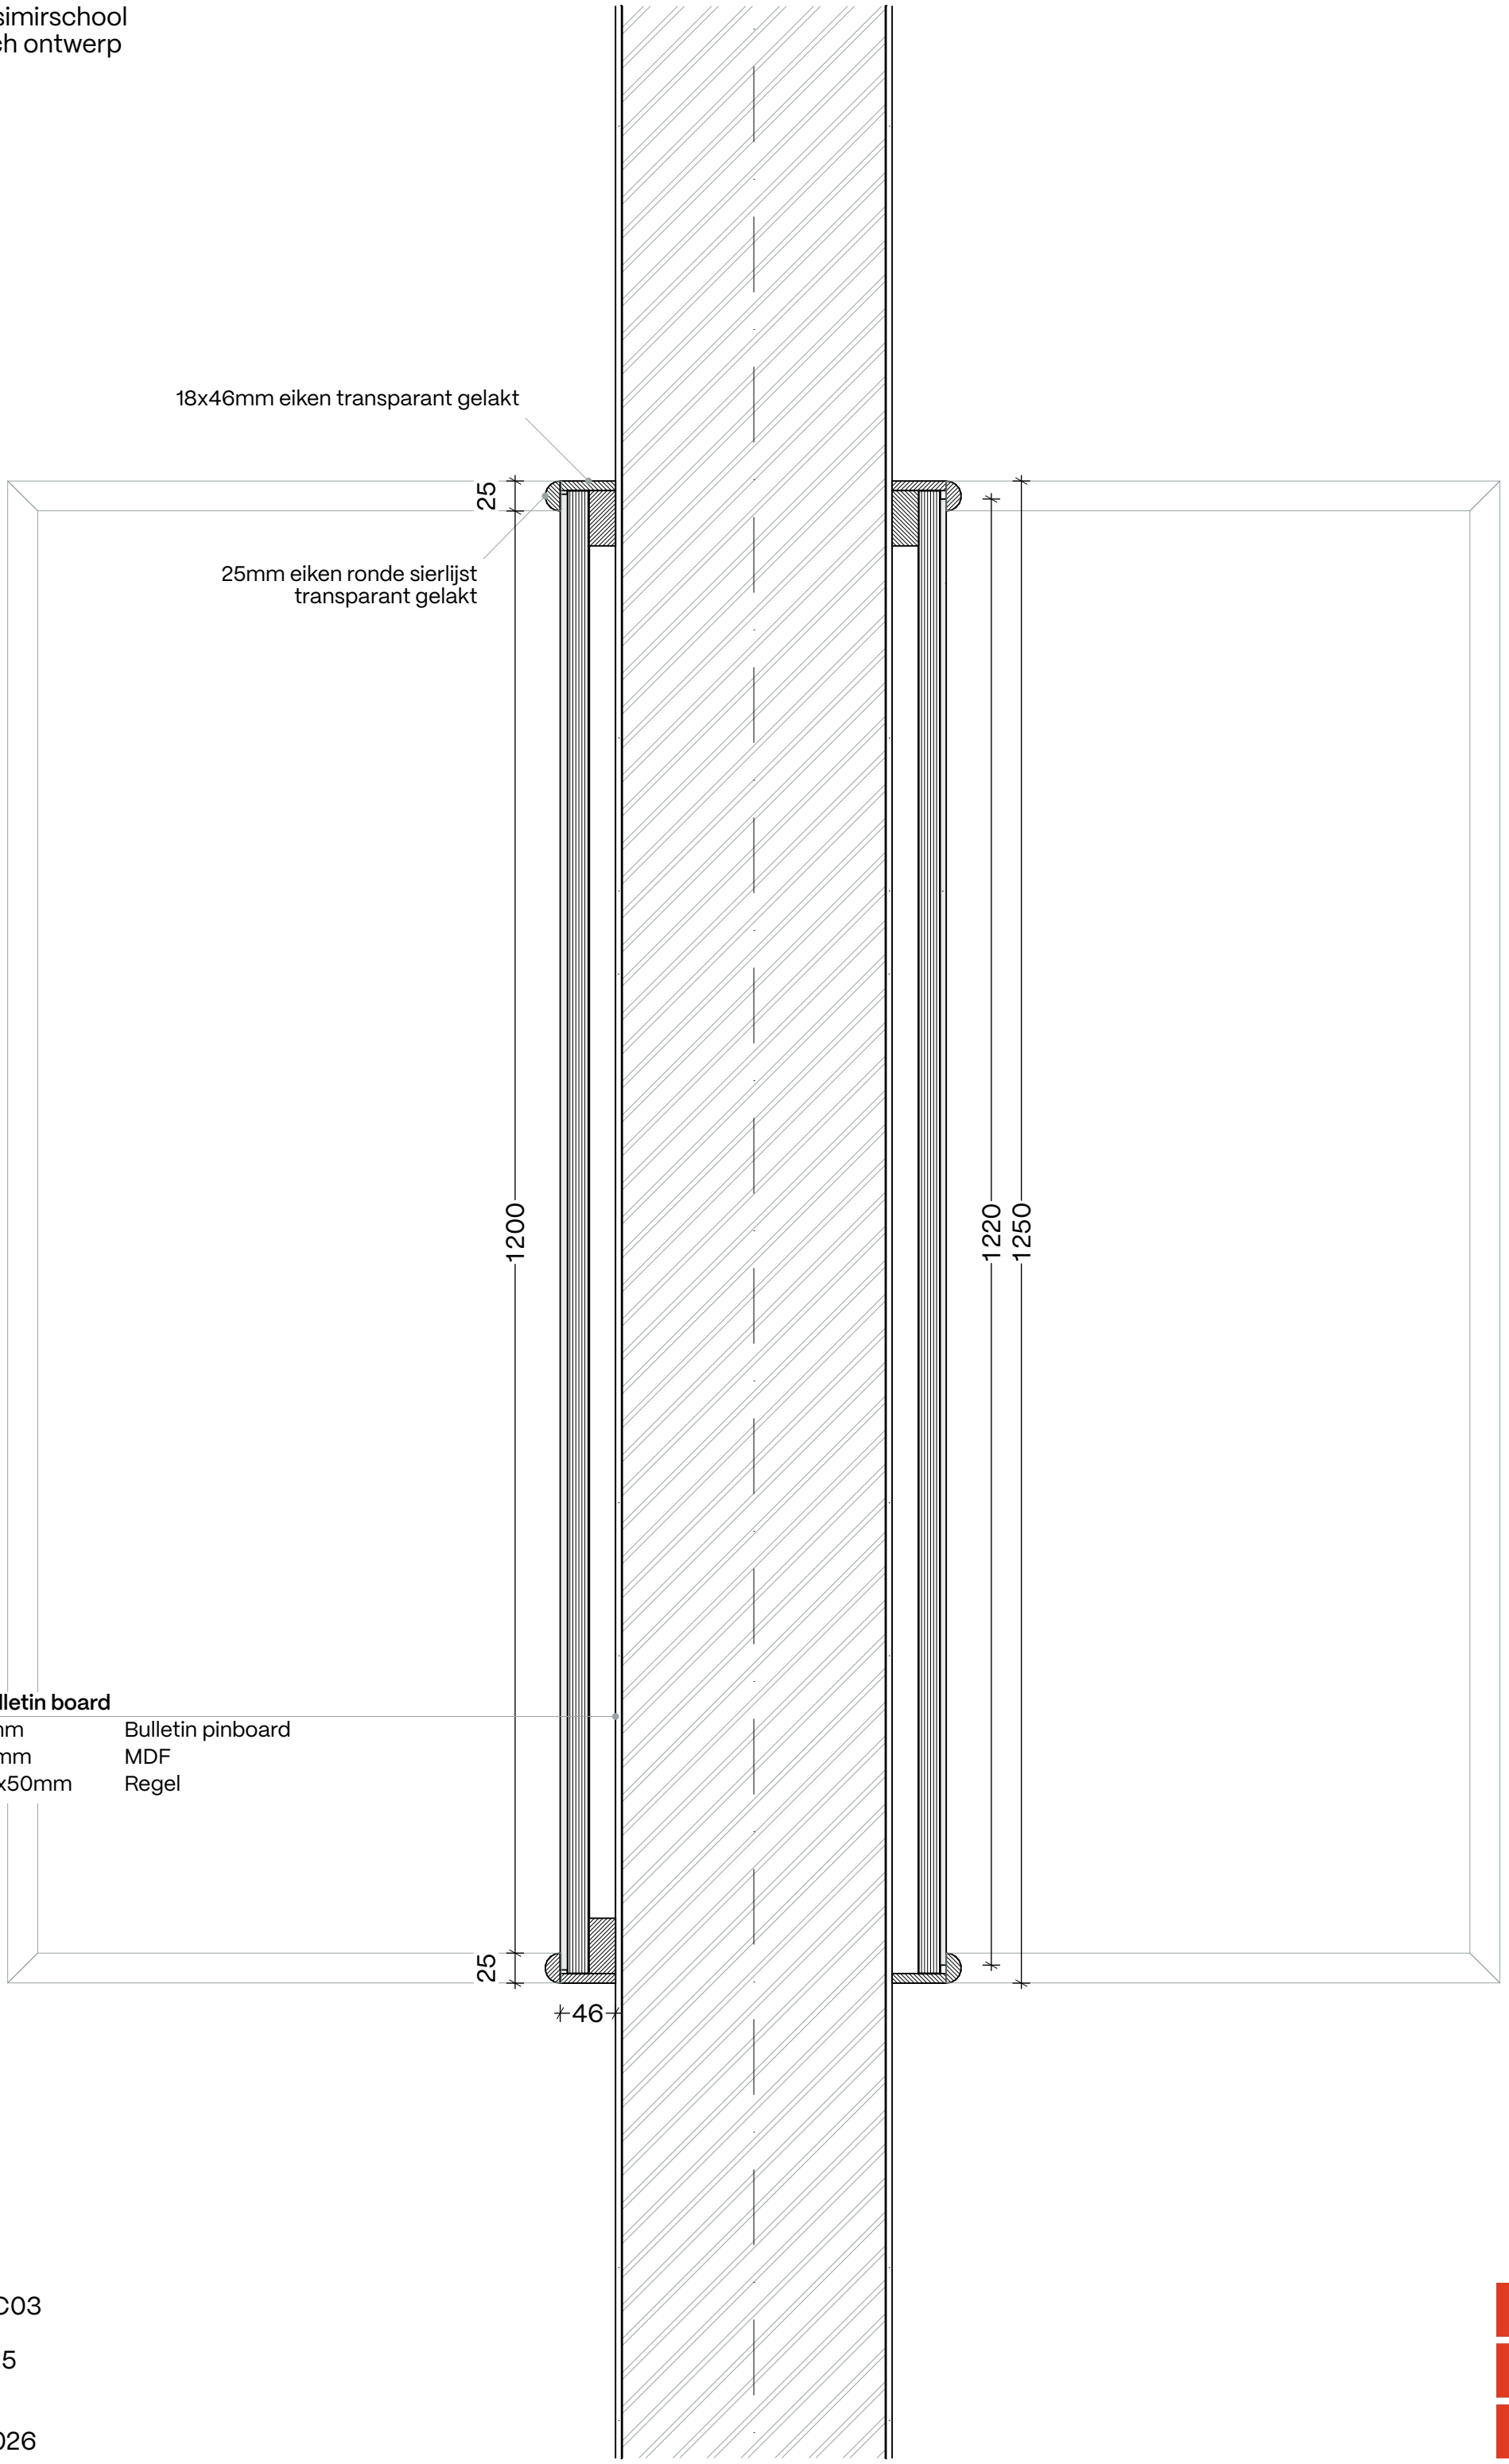

Bulletin board

6mm	Bulletin pinboard
18mm	MDF
22x50mm	Regel

Detail – C03

schaal: 1:5

22/05/2026

308–Casimirschool
Technisch ontwerp

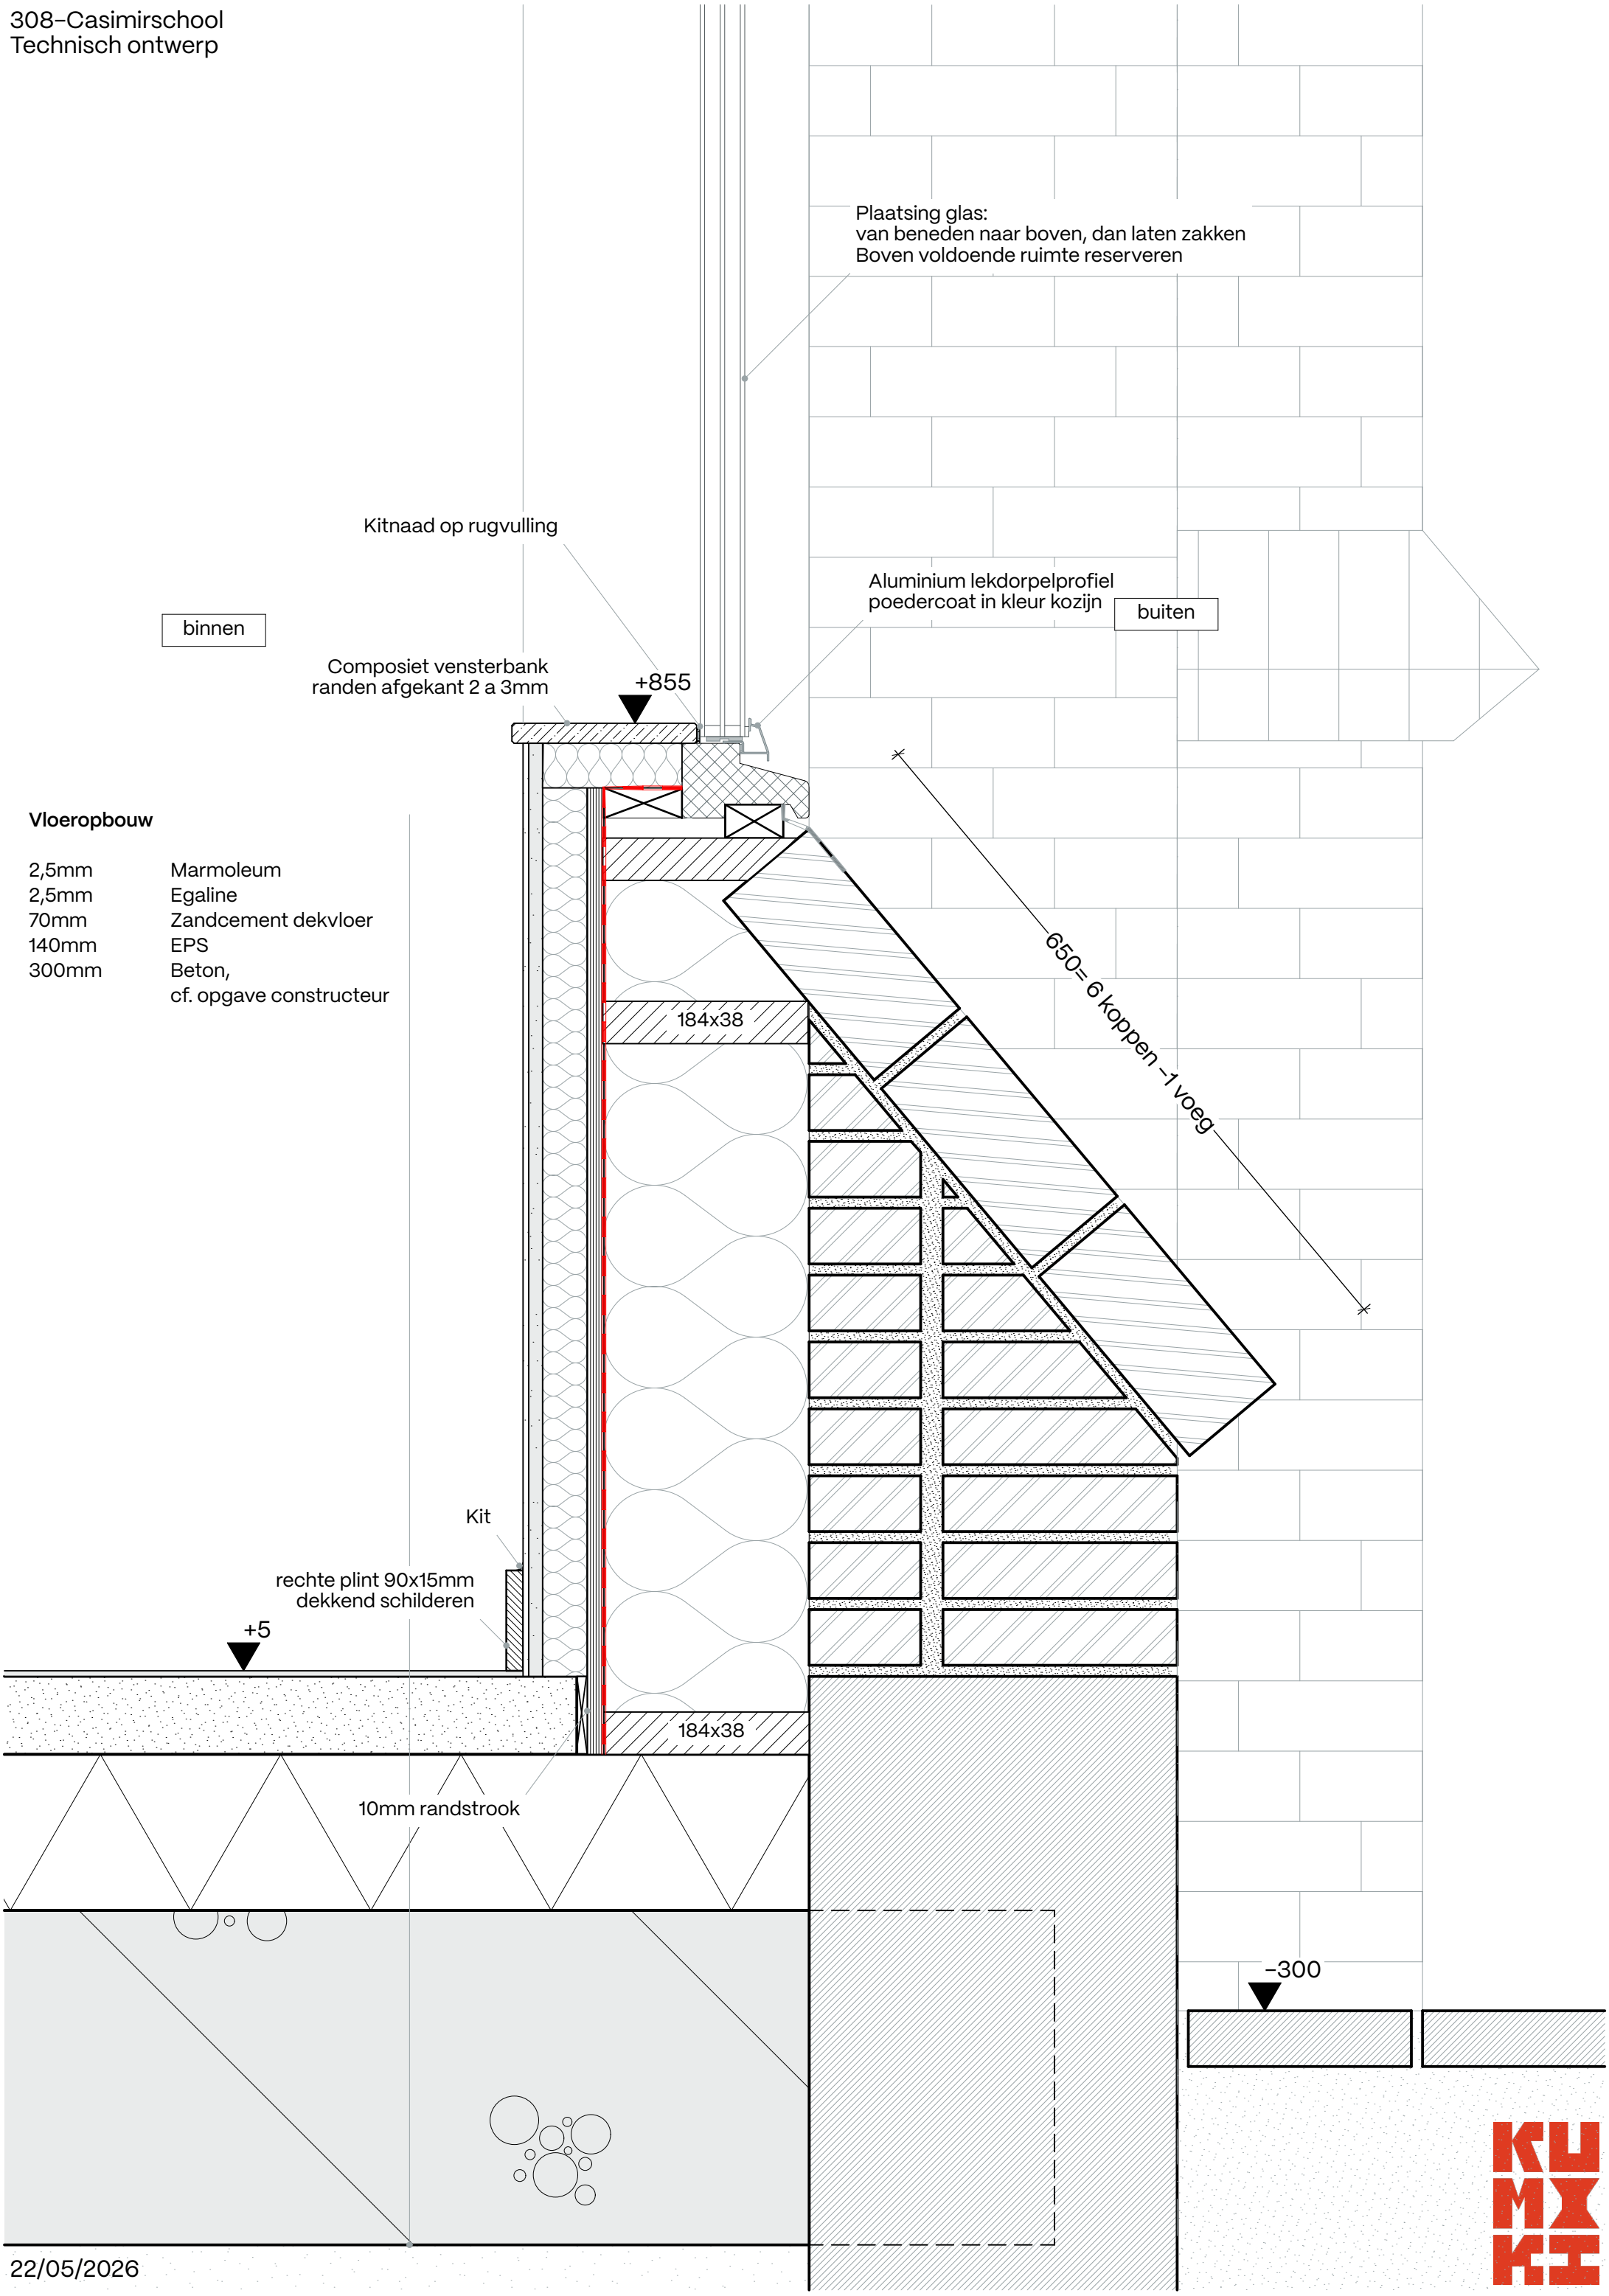

Vloeropbouw

2,5mm	Marmoleum
2,5mm	Egaline
70mm	Zandcement dekvloer
140mm	EPS
300mm	Beton, cf. opgave constructeur

22/05/2026

308–Casimirschool
Technisch ontwerp

Dakopbouw

2 laags	Bitumen
150mm	PIR isolatie
ca. 20mm	Bestaande houten delen

Best. dak volledig handhaven inc. bitumen

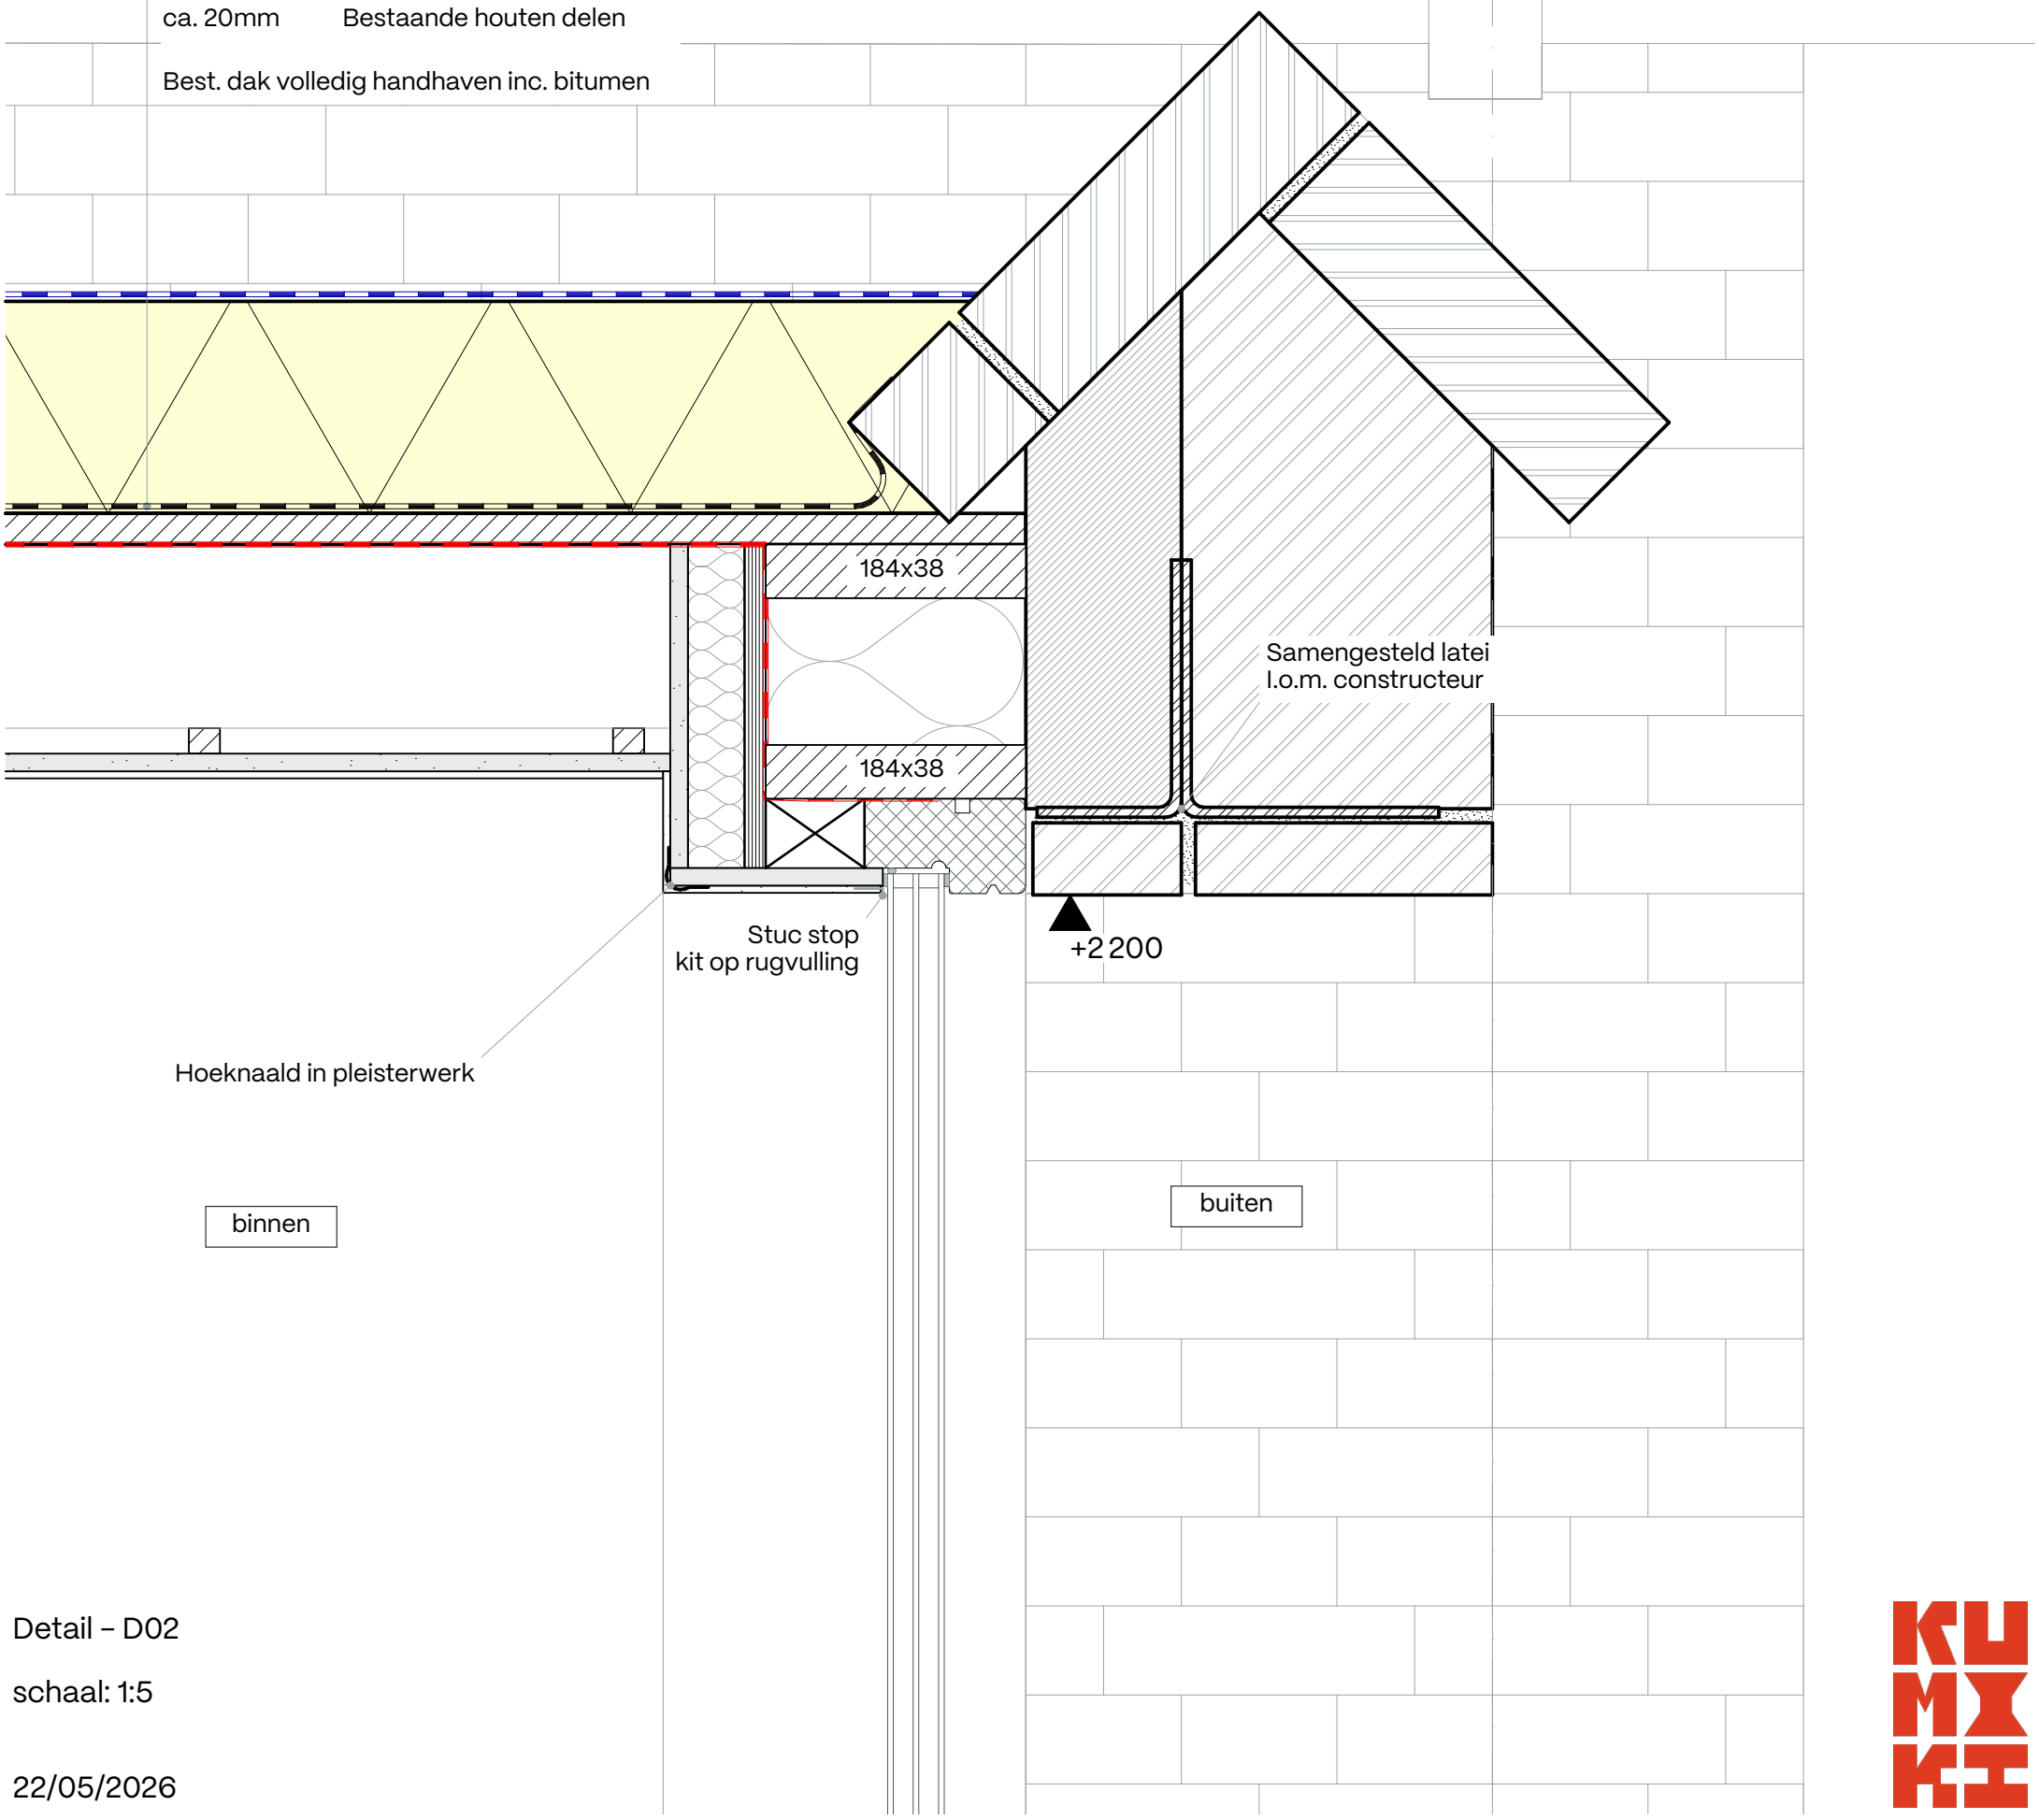

Detail – D02

schaal: 1:5

22/05/2026

308–Casimirschool
Technisch ontwerp

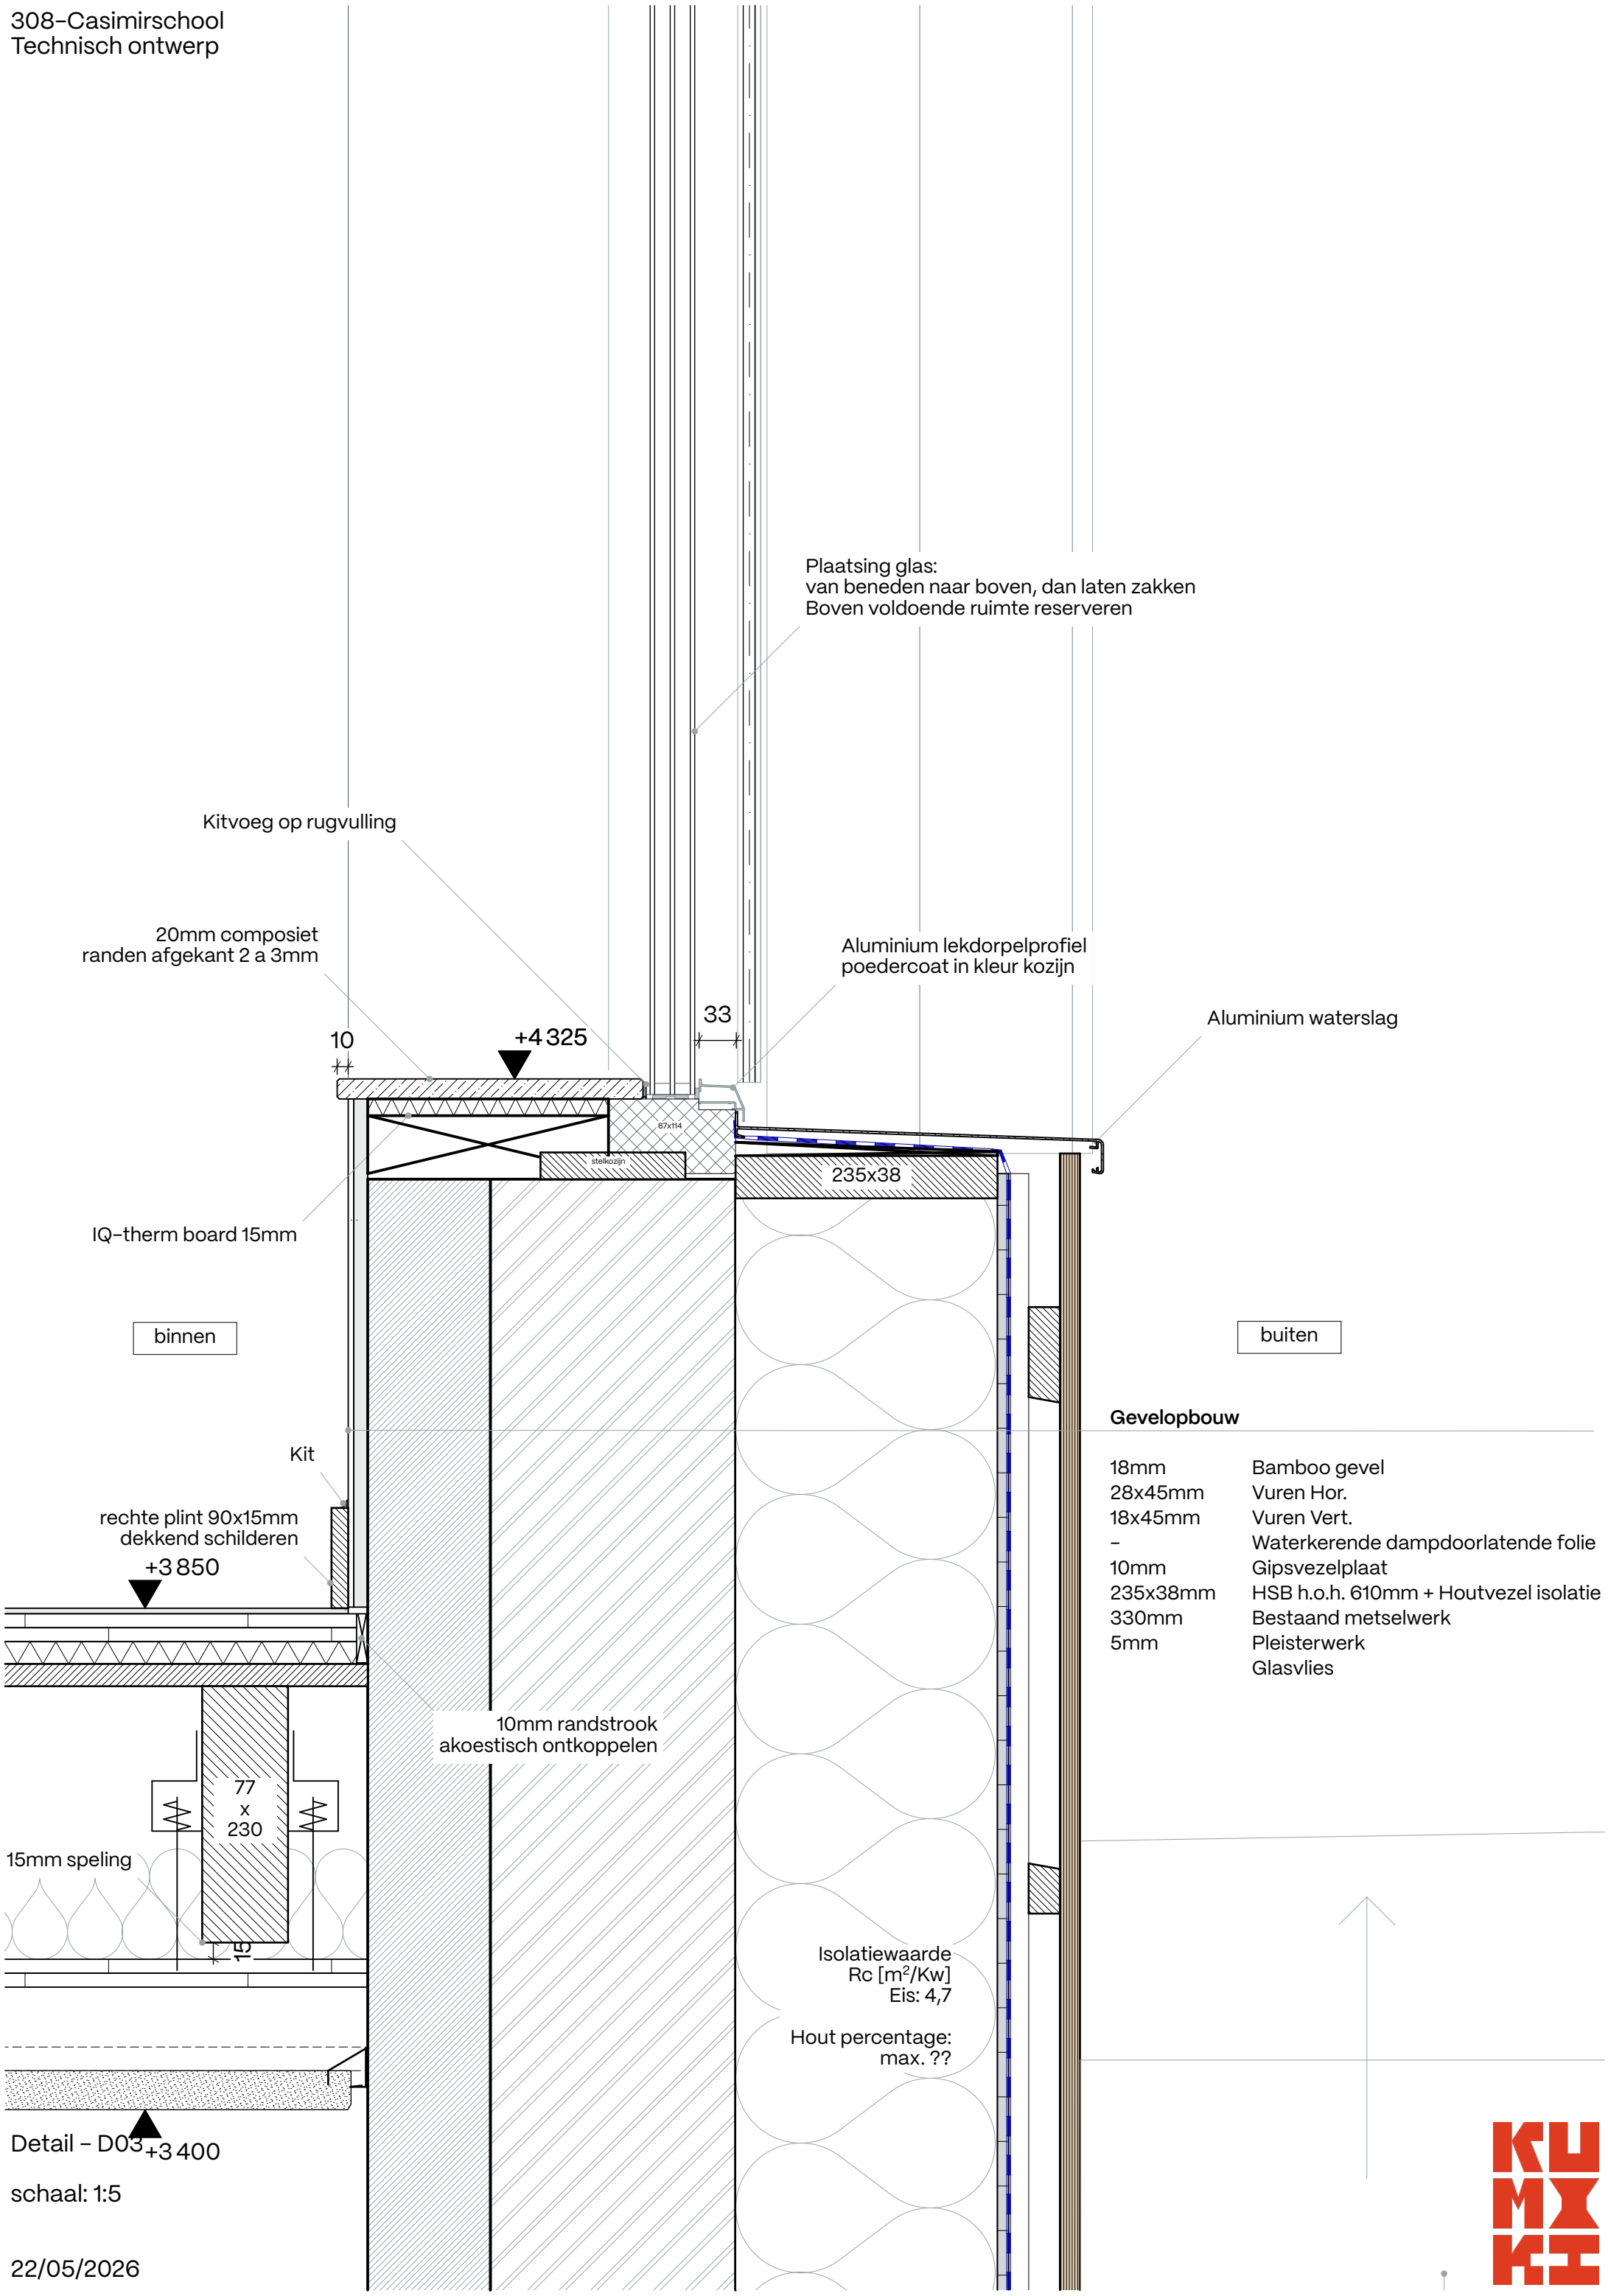

Detail – D03

schaal: 1:5

22/05/2026

Gevelopbouw

18mm	Bamboo gevel
28x45mm	Vuren Hor.
18x45mm	Vuren Vert.
–	Waterkerende dampdoorlatende folie
10mm	Gipsvezelplaat
235x38mm	HSB h.o.h. 610mm + Houtvezel isolatie
330mm	Bestaand metselwerk
5mm	Pleisterwerk
	Glasvlies

308–Casimirschool
Technisch ontwerp

Dakopbouw

2 laags	Bitumen
150mm	PIR isolatie
ca. 20mm	Bestaande houten delen

Best. dak volledig handhaven inc. bitumen

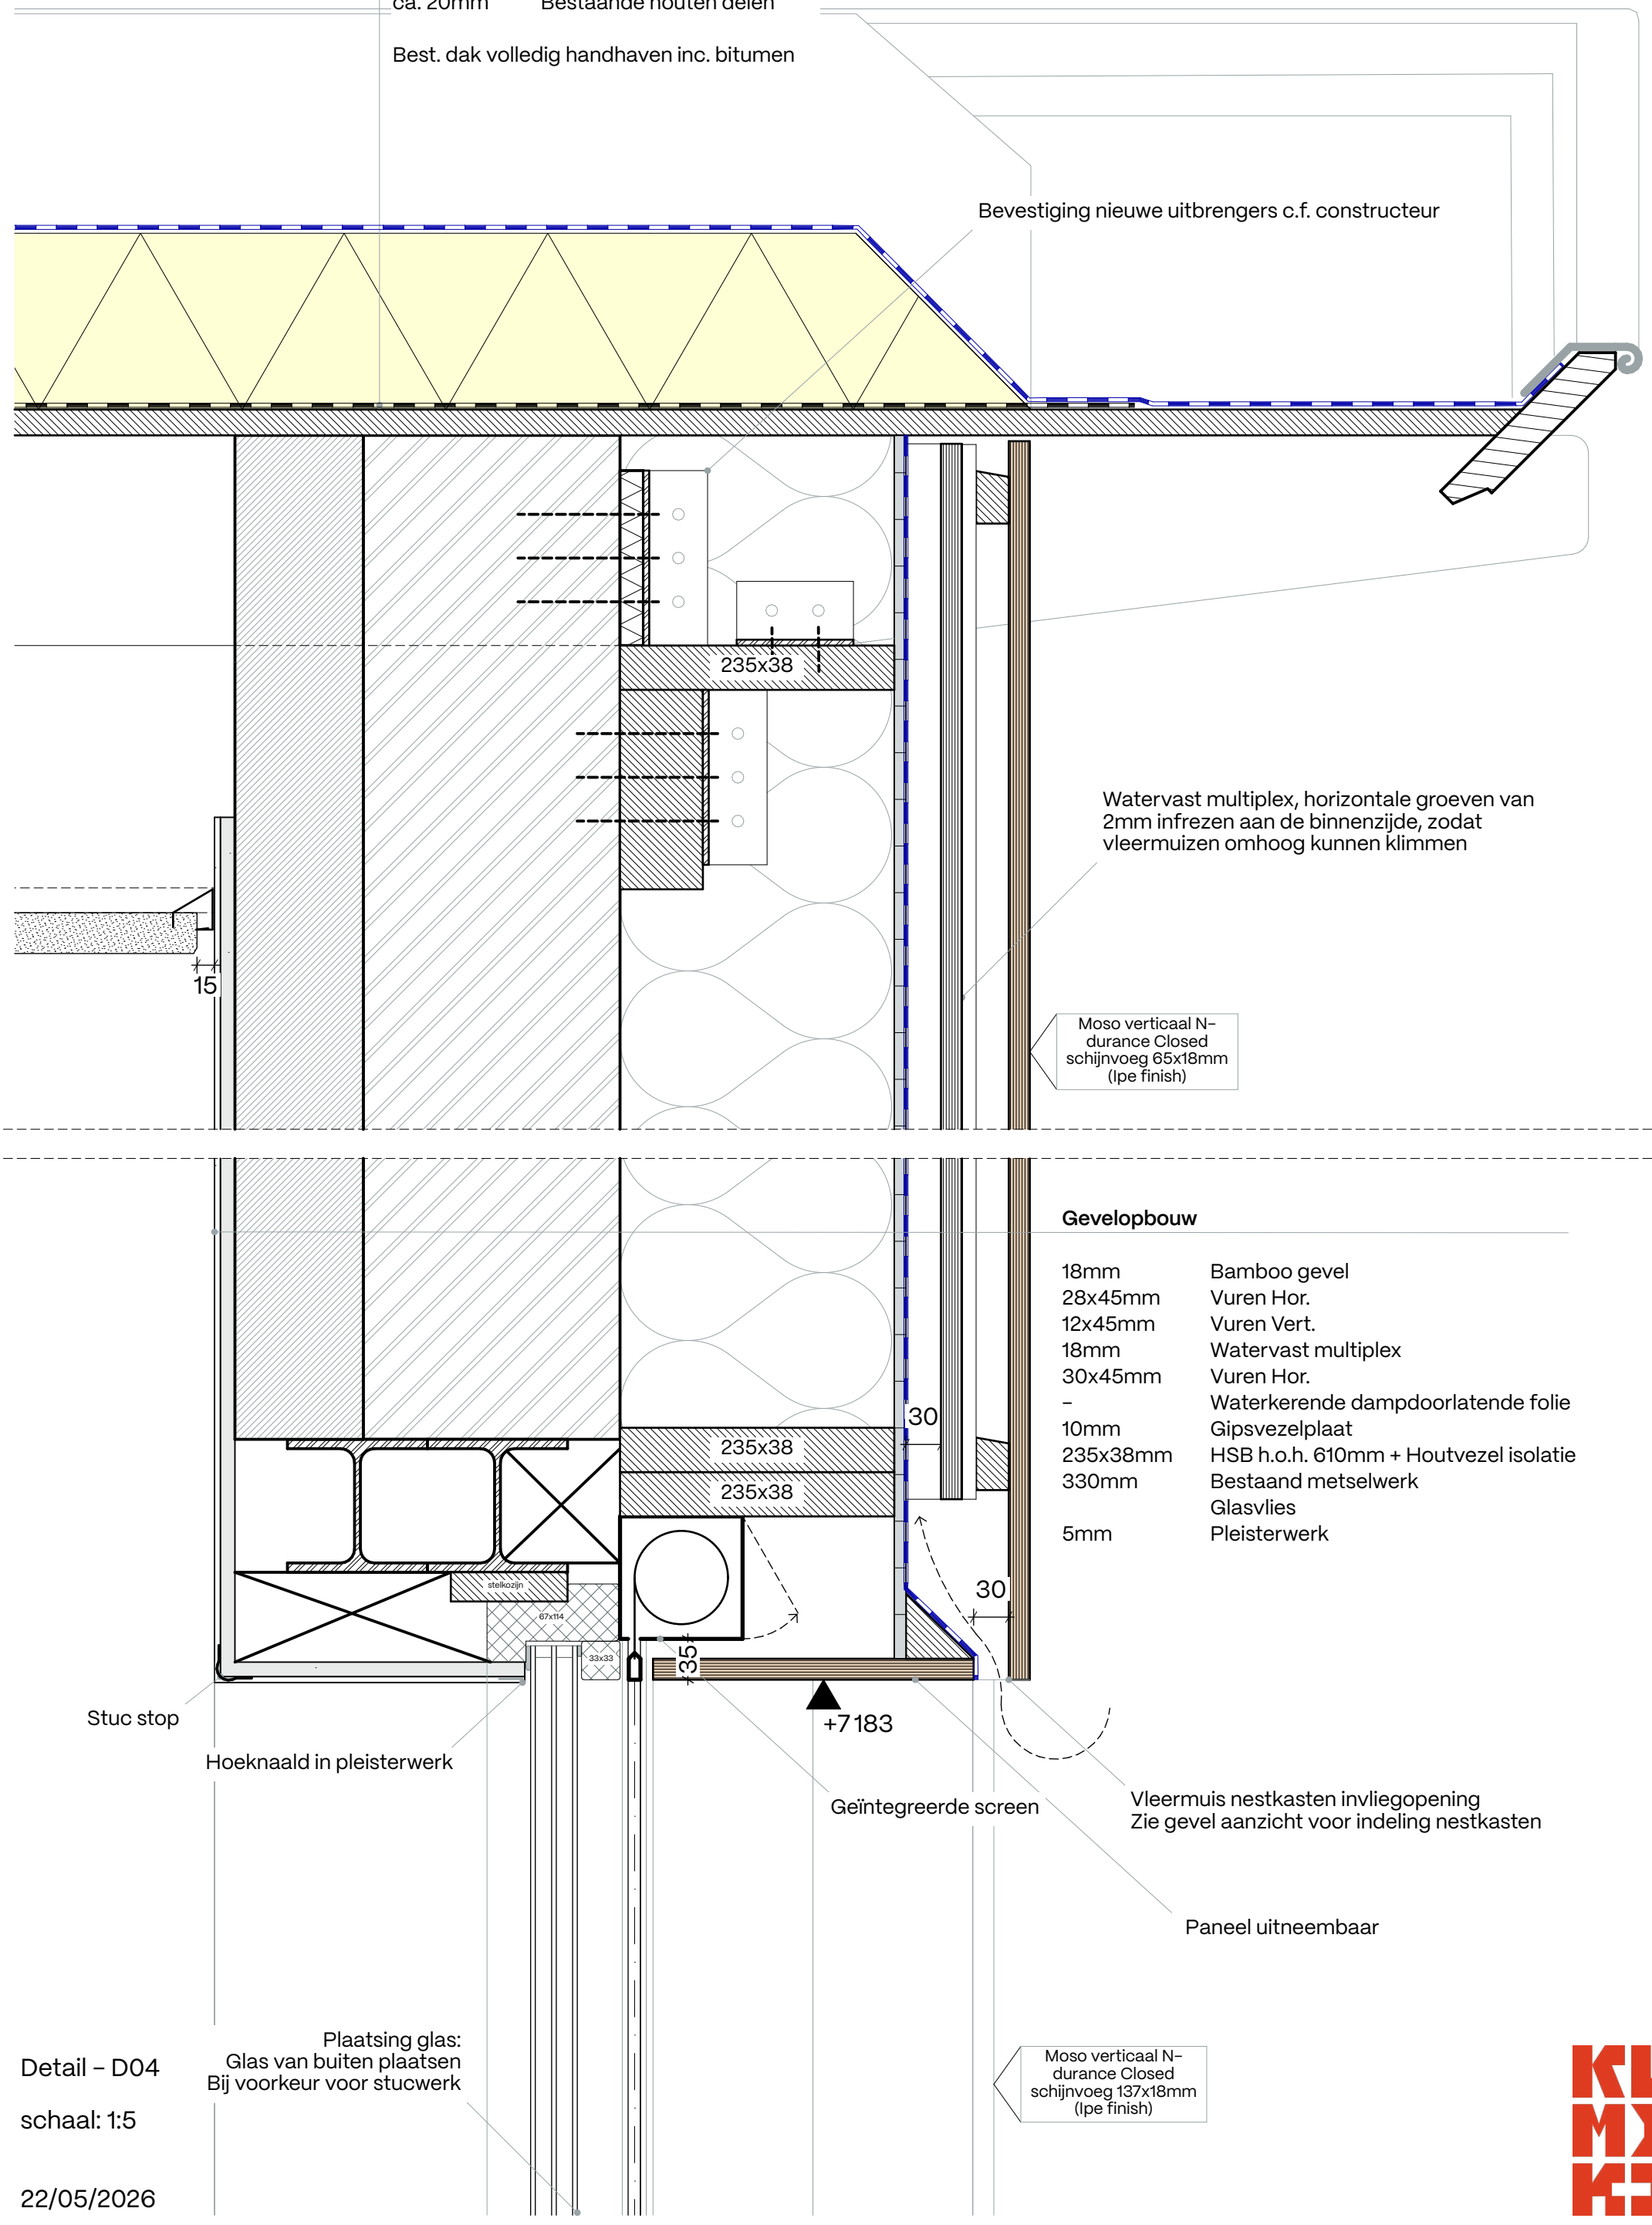

Gevelopbouw

18mm	Bamboo gevel
28x45mm	Vuren Hor.
12x45mm	Vuren Vert.
18mm	Watervast multiplex
30x45mm	Vuren Hor.
–	Waterkerende dampdoorlatende folie
10mm	Gipsvezelplaat
235x38mm	HSB h.o.h. 610mm + Houtvezel isolatie
330mm	Bestaand metselwerk
	Glasvlies
5mm	Pleisterwerk

Detail – D04

schaal: 1:5

22/05/2026

Dakopbouw

2 laags	Bitumen
150mm	PIR isolatie
ca. 20mm	Bestaande houten delen

Best. dak volledig handhaven inc. bitumen

Brandscheiding goed afdichten rondom HWA

Afvoer HWA inplakken

Singalerignsspuwer t.p.v. knik
Zetwerk zink

150mm pir

125mm pir achter HWA

150

Onderzijde zichtwerk geschilderde delen

Detail – D05

schaal: 1:5

22/05/2026

308–Casimirschool
Technisch ontwerp

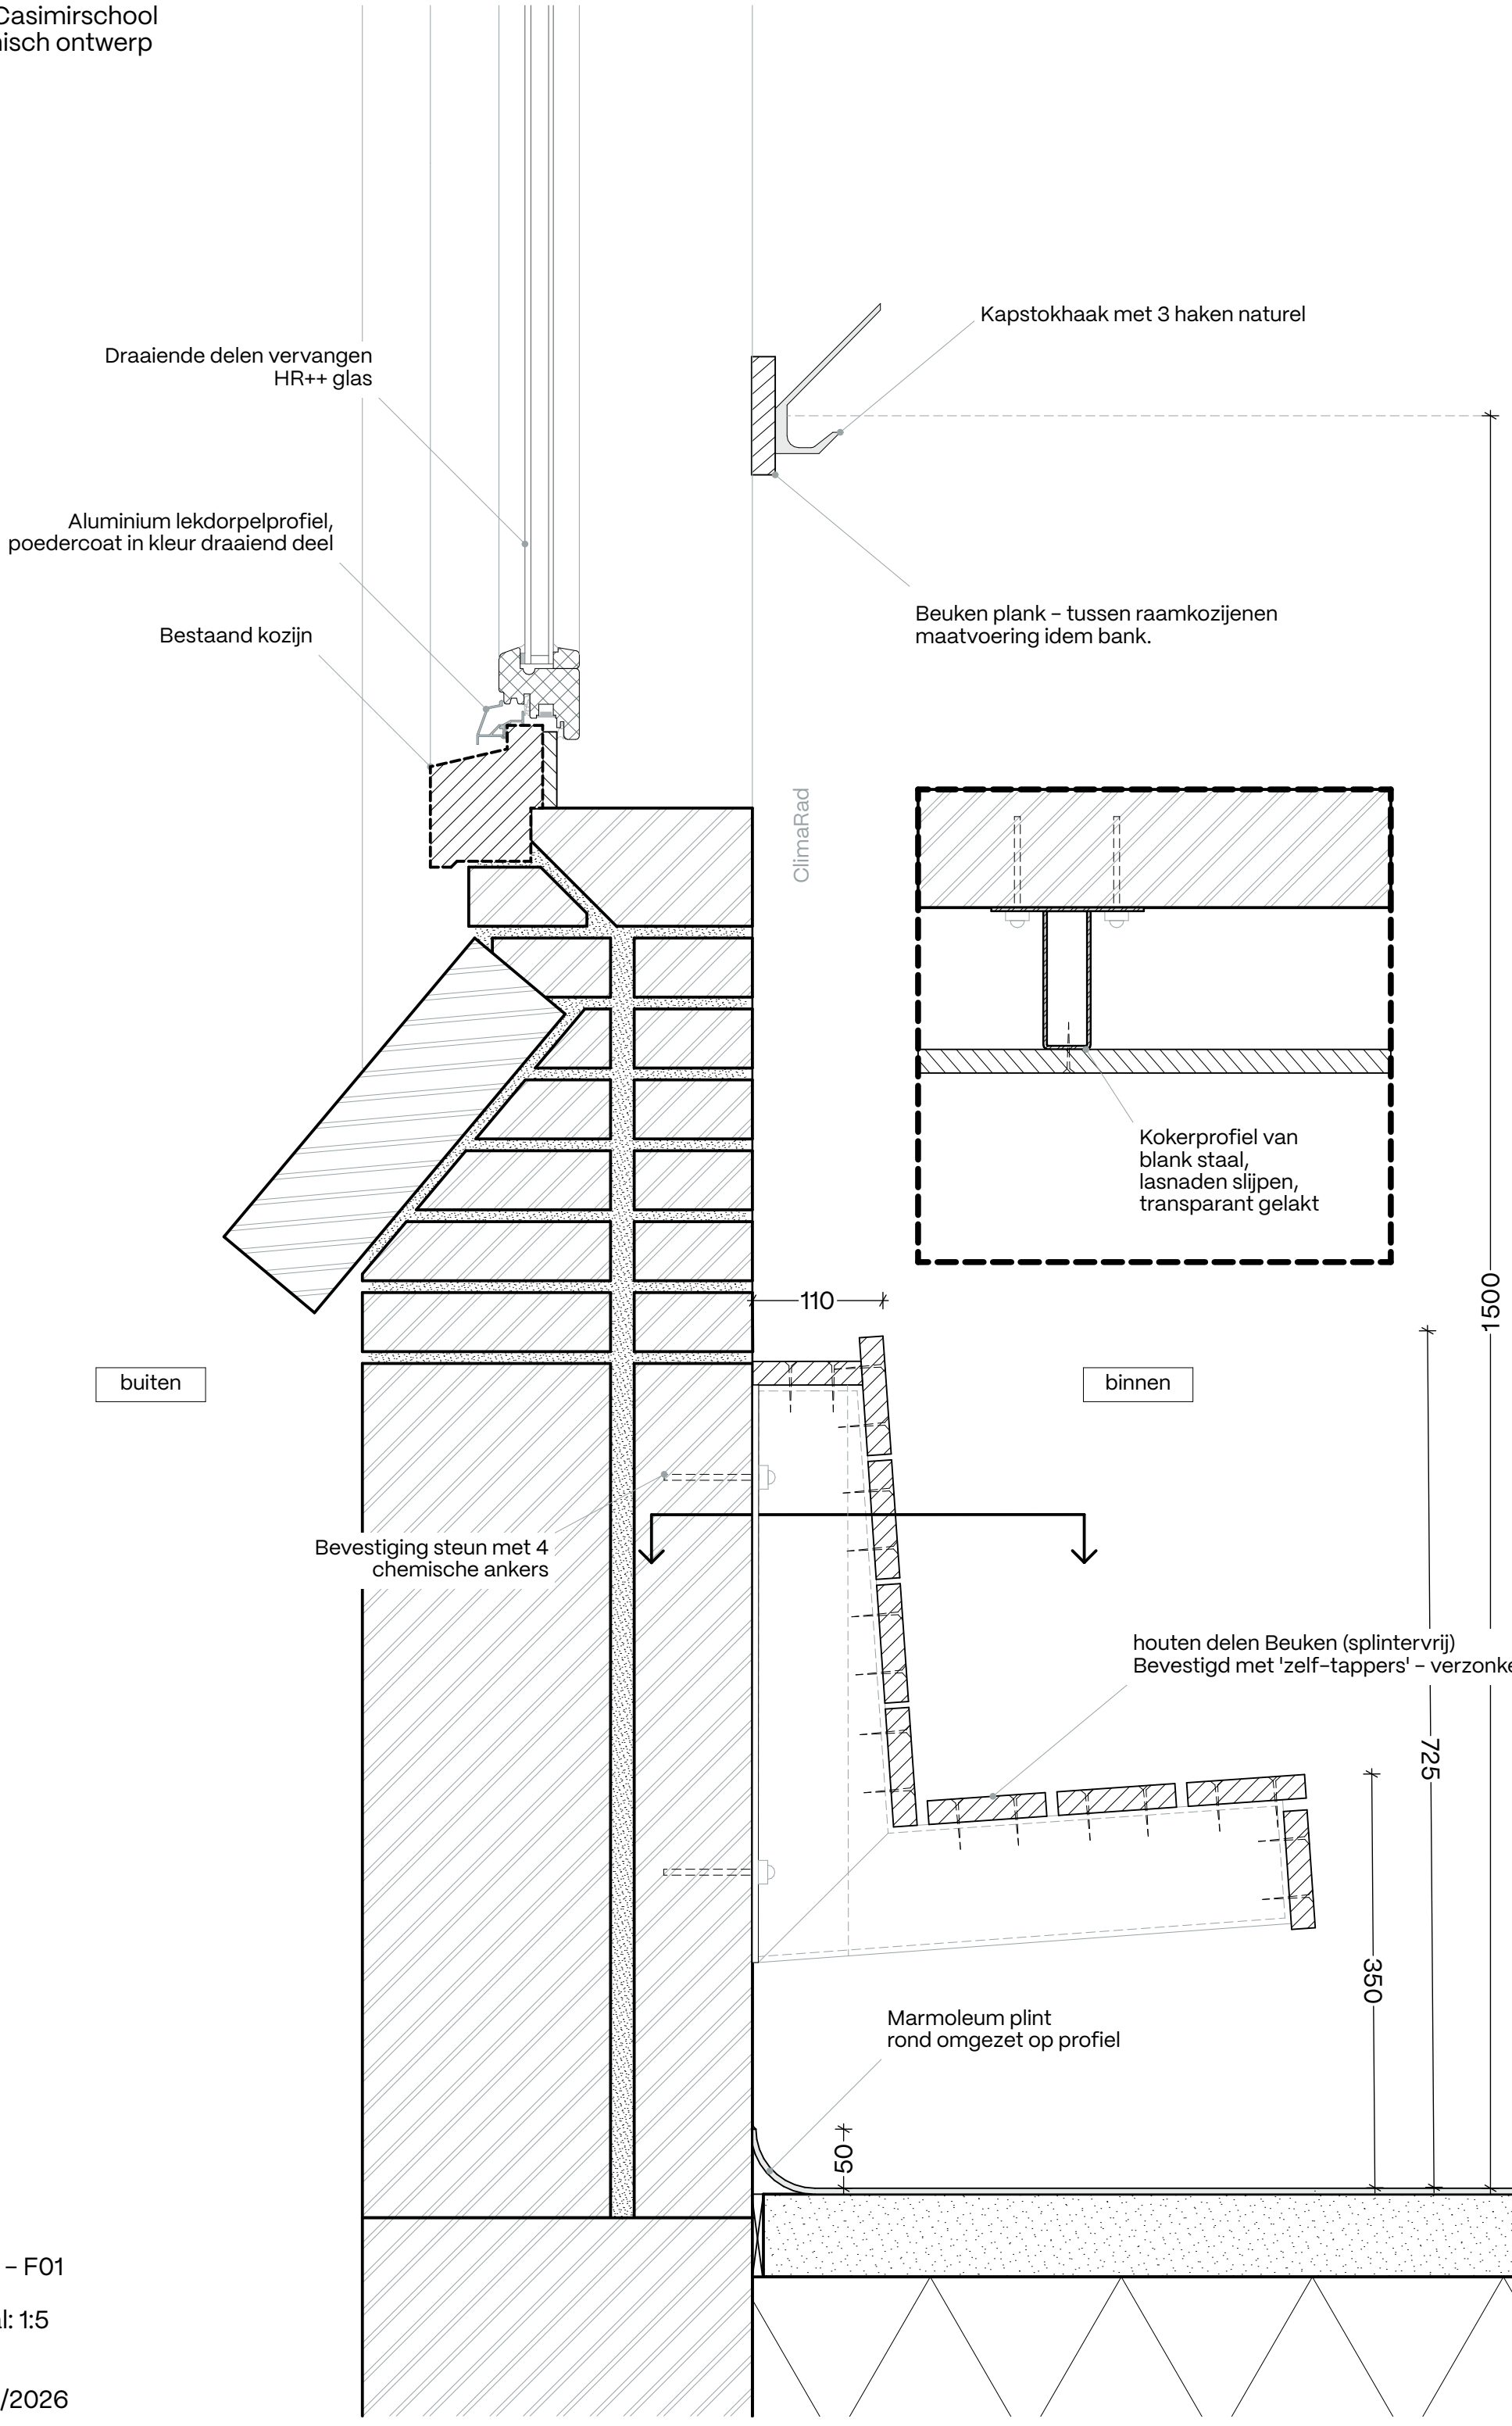

Detail – F01

schaal: 1:5

22/05/2026

308–Casimirschool
Technisch ontwerp

Dakopbouw

2 laags	Bitumen
150mm	PIR isolatie
ca. 20mm	Bestaande houten delen

Best. dak volledig handhaven

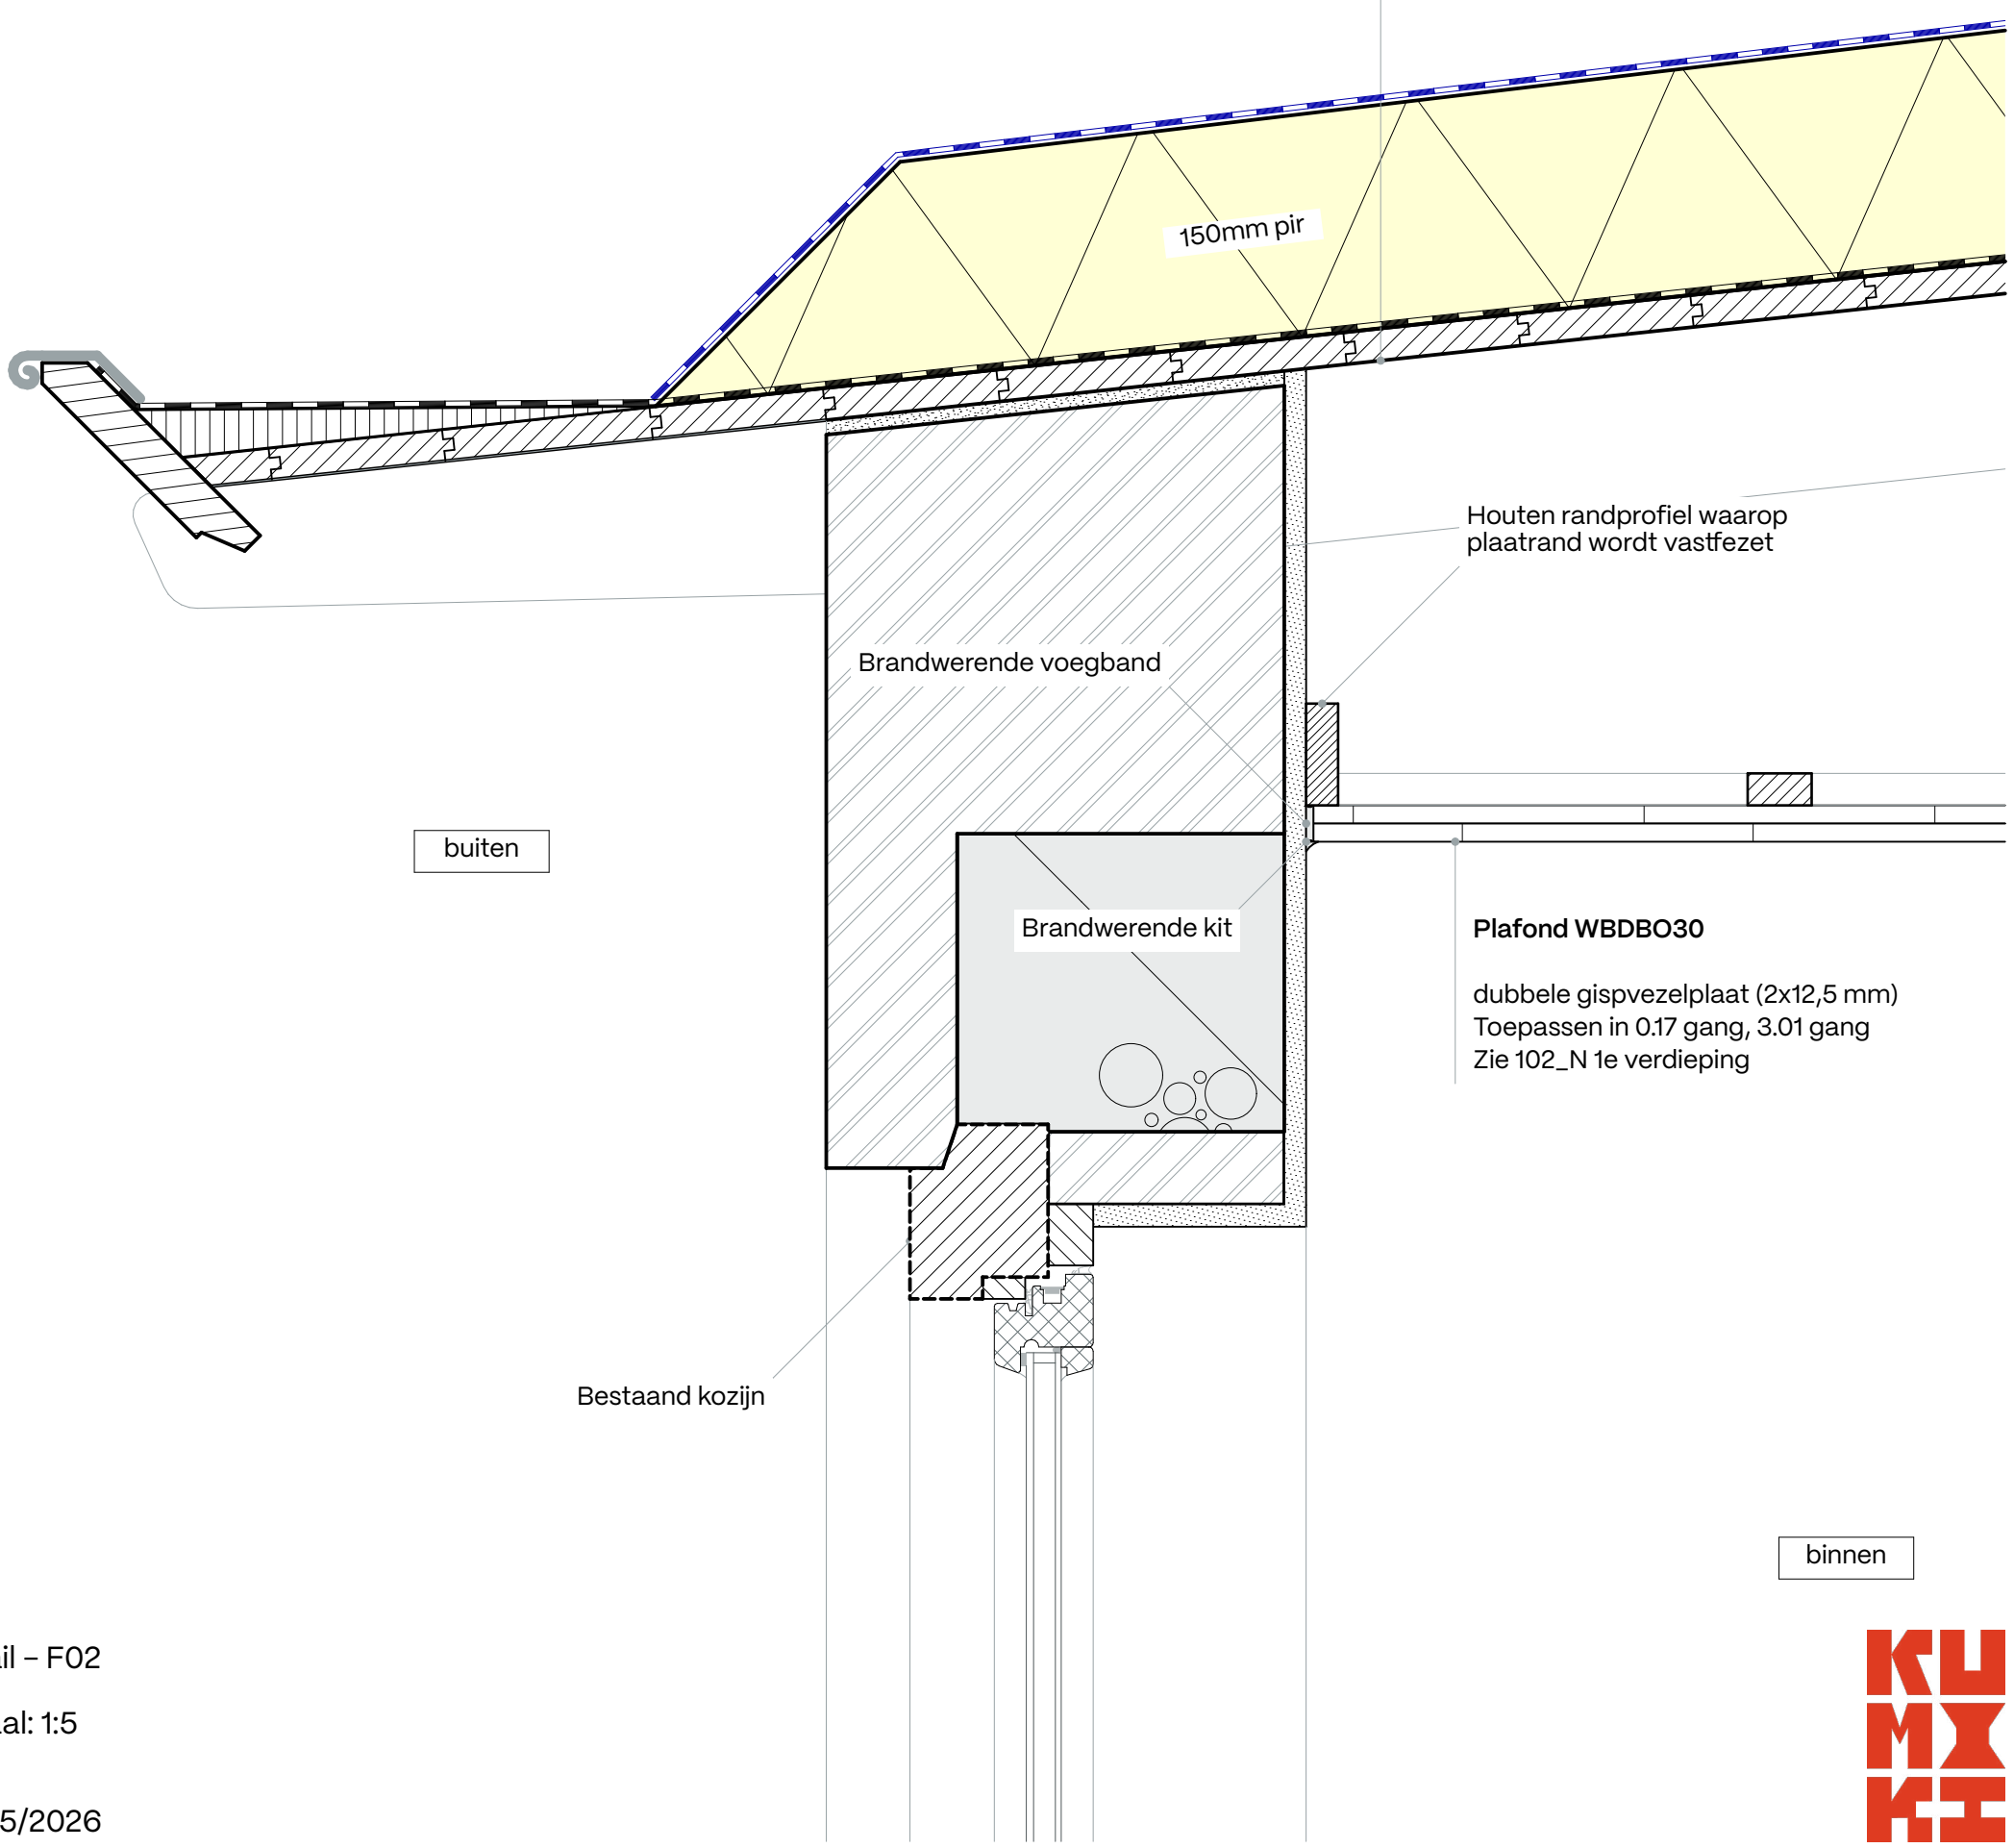

Plafond WBDBO30

dubbele gispvezelplaat (2x12,5 mm)
Toepassen in 0.17 gang, 3.01 gang
Zie 102_N 1e verdieping

Detail – F02

schaal: 1:5

22/05/2026

Gevelopbouw

18mm	Bamboo gevel
28x45mm	Vuren Hor. h.o.h. ca. 300mm
18x45mm	Vuren Vert. h.o.h. ca. 610mm
–	Waterkerende dampdoorlatende folie
10mm	Gipsvezelplaat
235x38mm	HSB h.o.h. 610mm + Houtvezel isolatie
–	Dampremmende folie – Pro Clima intello
plus	
15mm	Agepan OSB Eco board
40mm	Agepan t.b.v install.
12,5mm	Gipsplaat
	Glasvlies
	Pleisterwerk grof

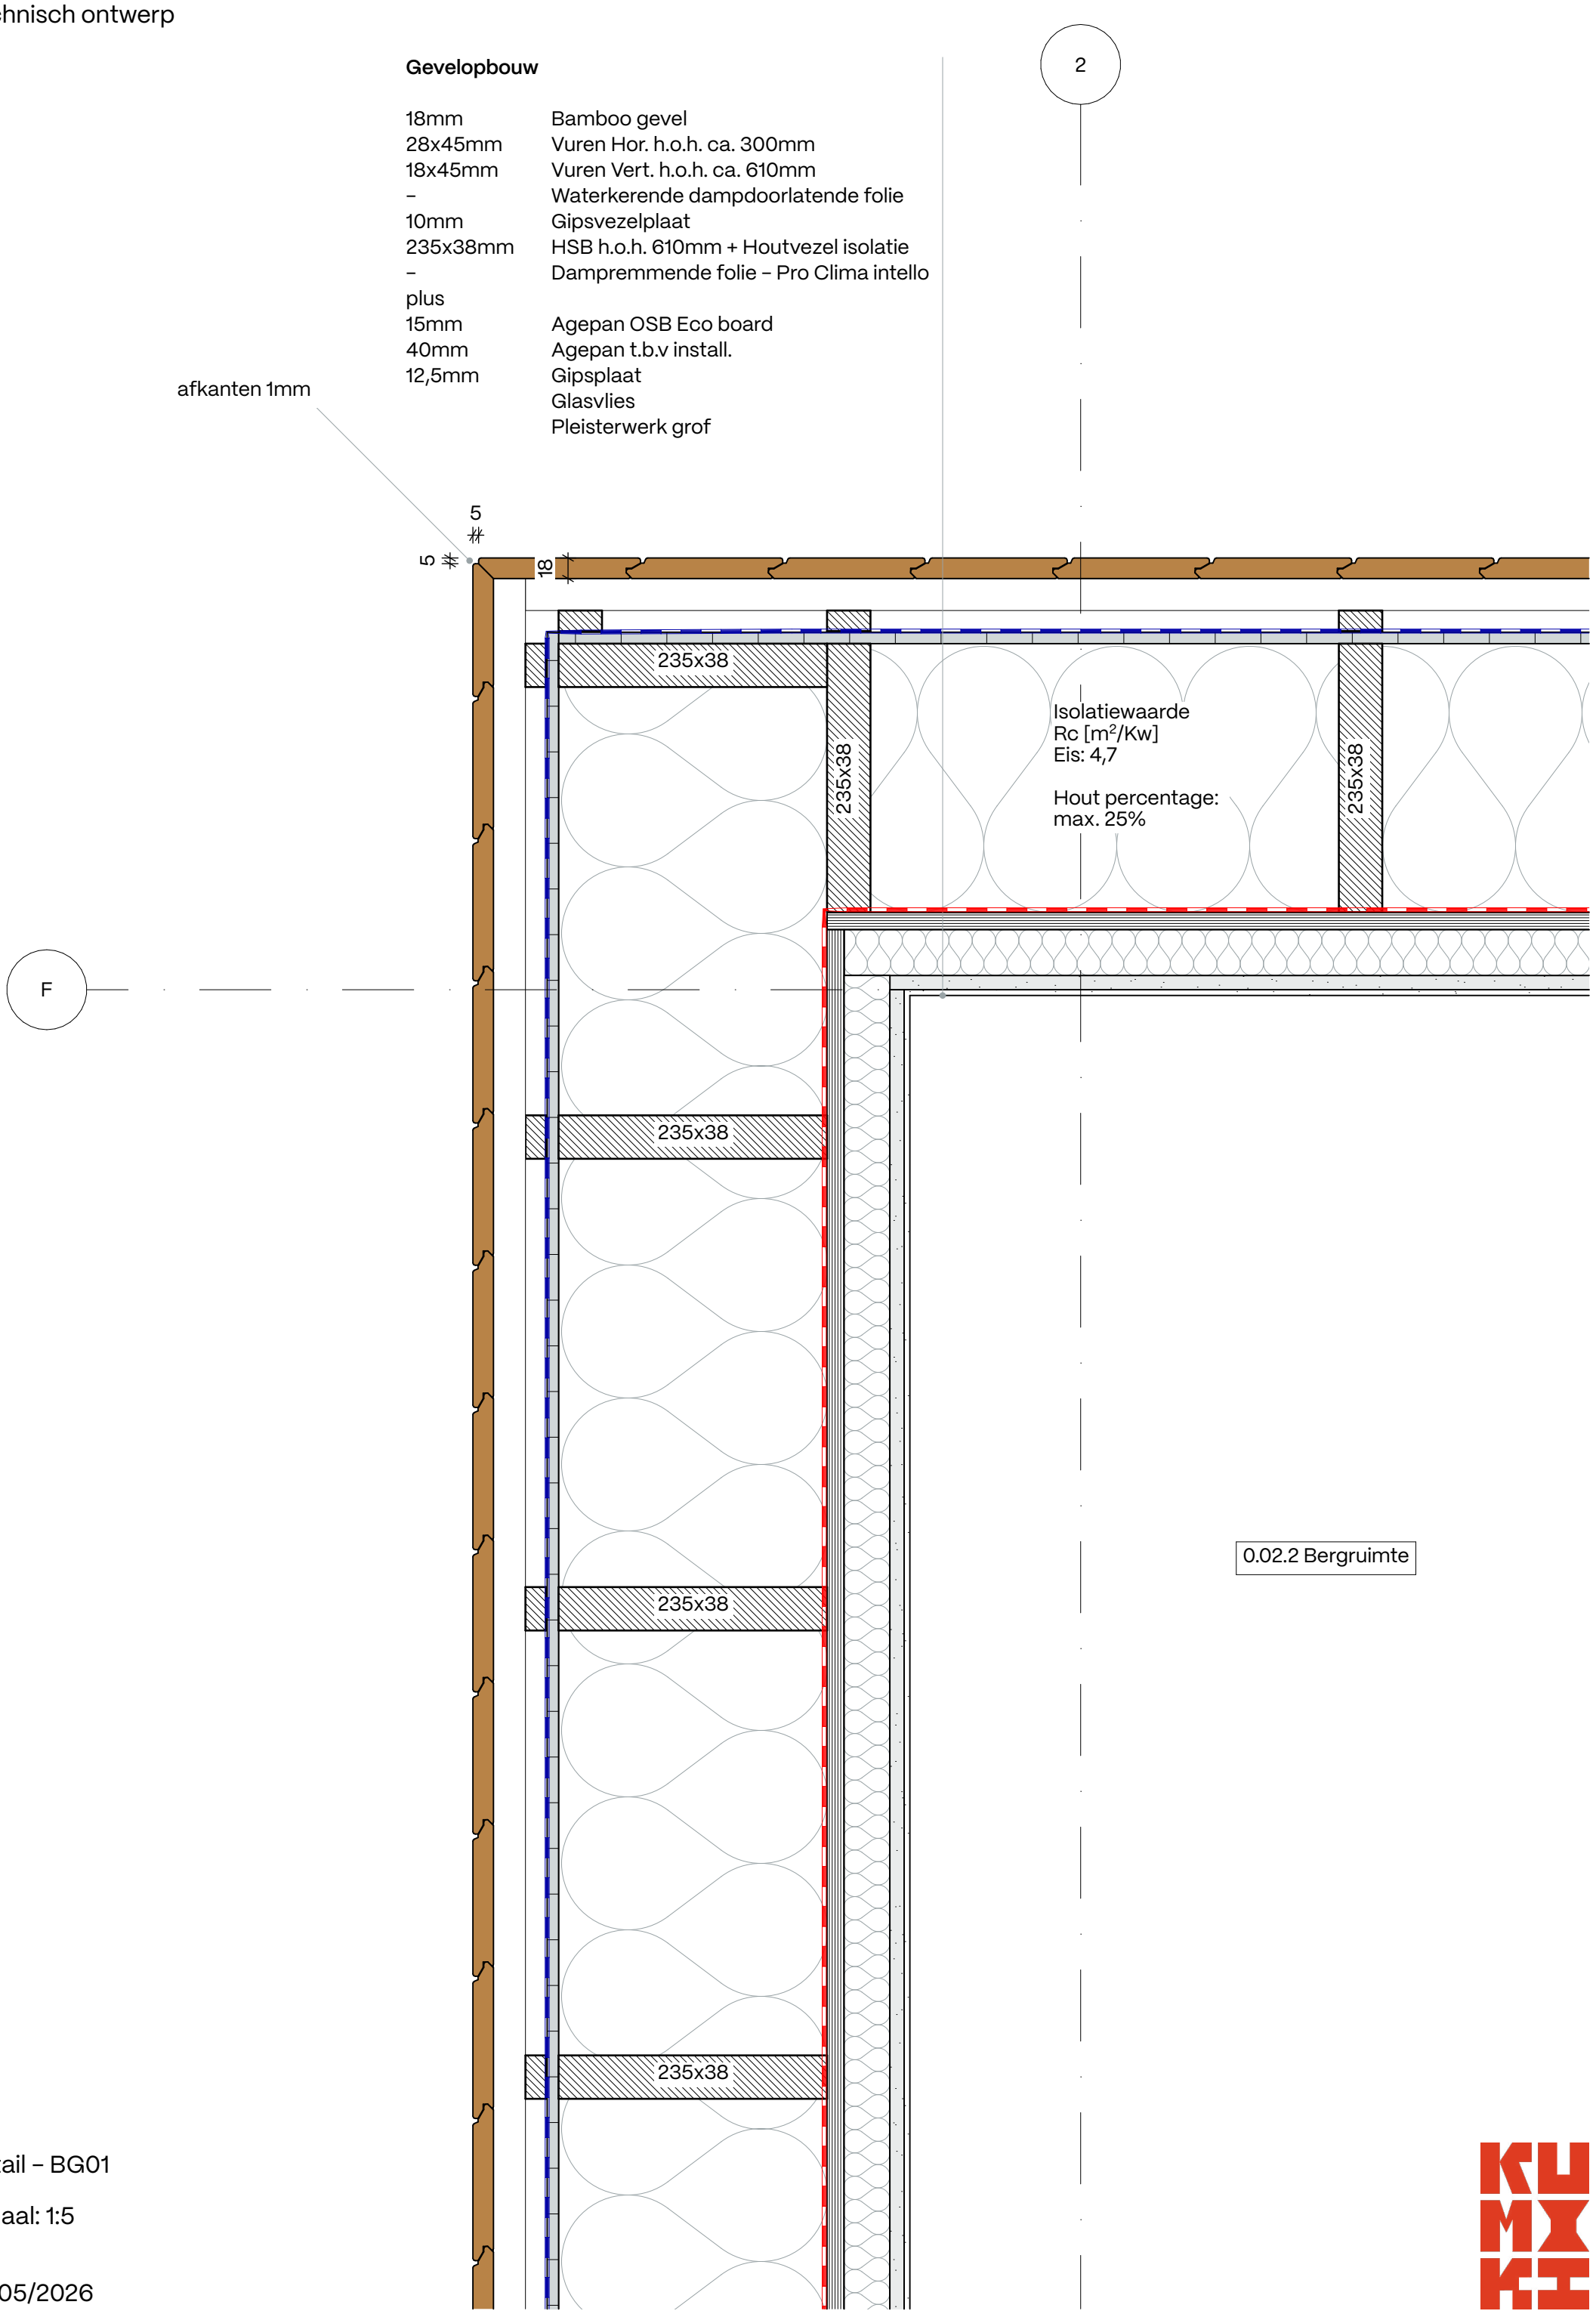

Detail – BG01

schaal: 1:5

22/05/2026

308-Casimirschool
Technisch ontwerp

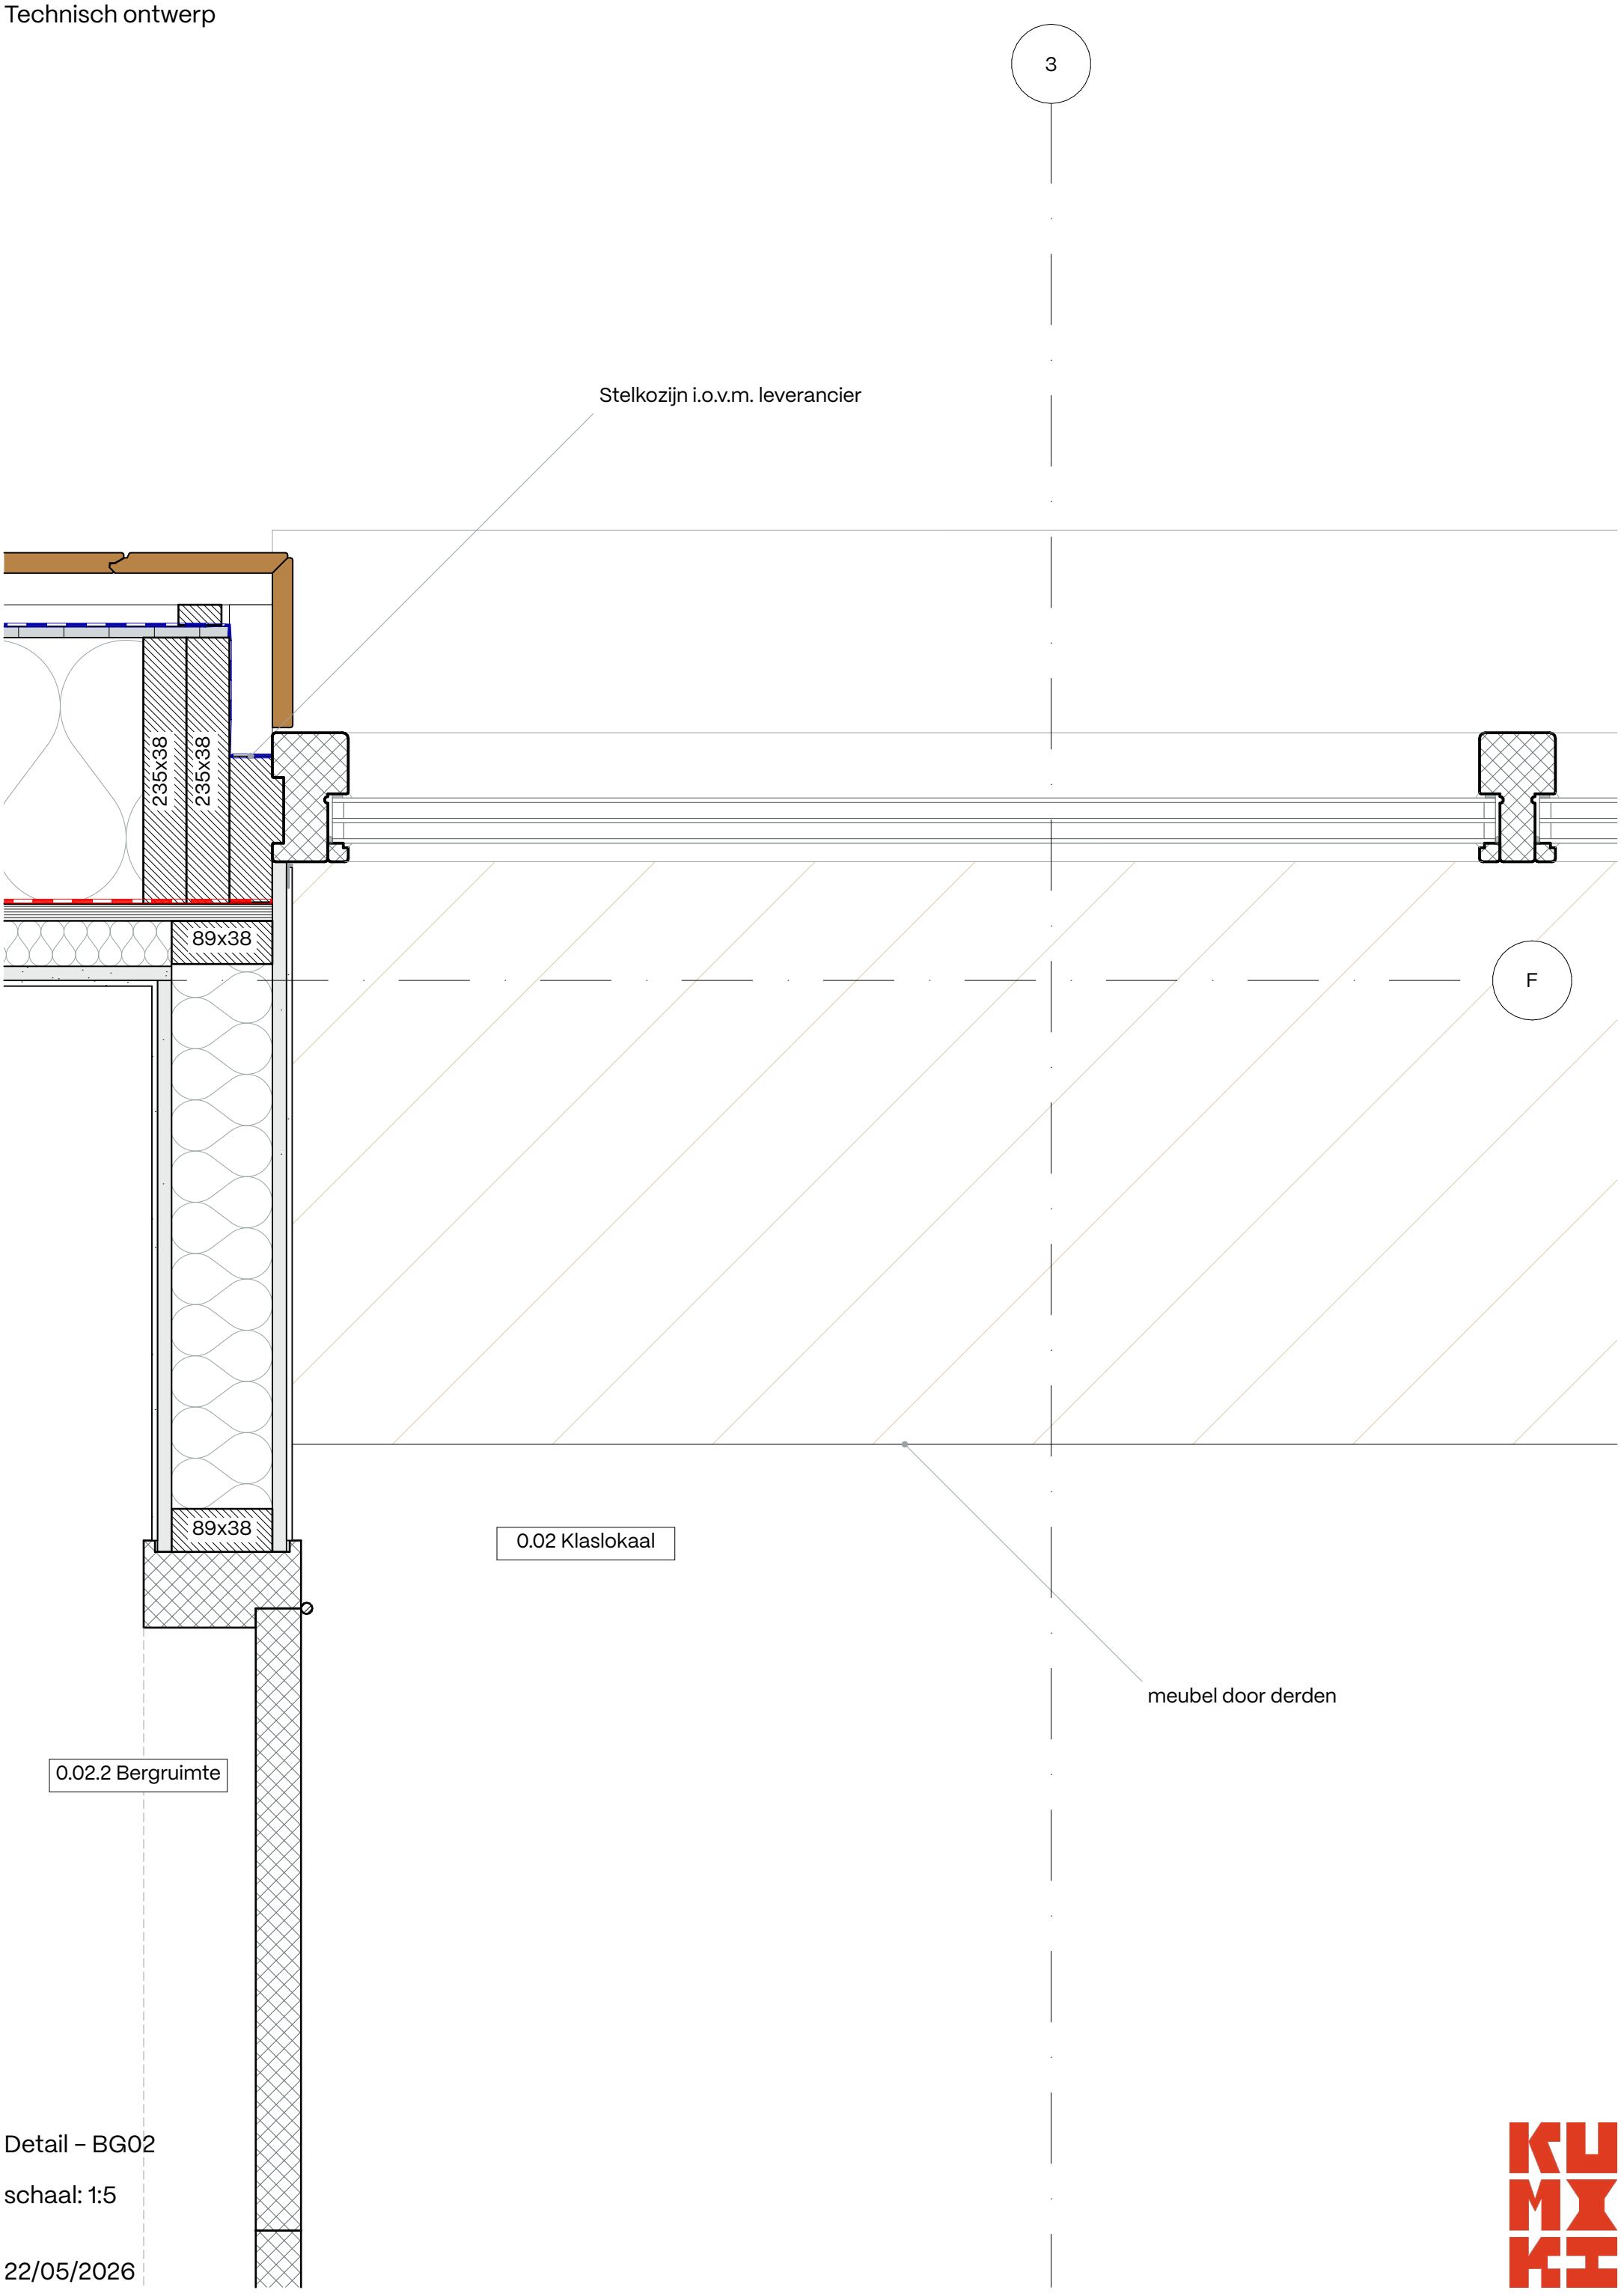

Detail – BG02

schaal: 1:5

22/05/2026

308–Casimirschool
Technisch ontwerp

6

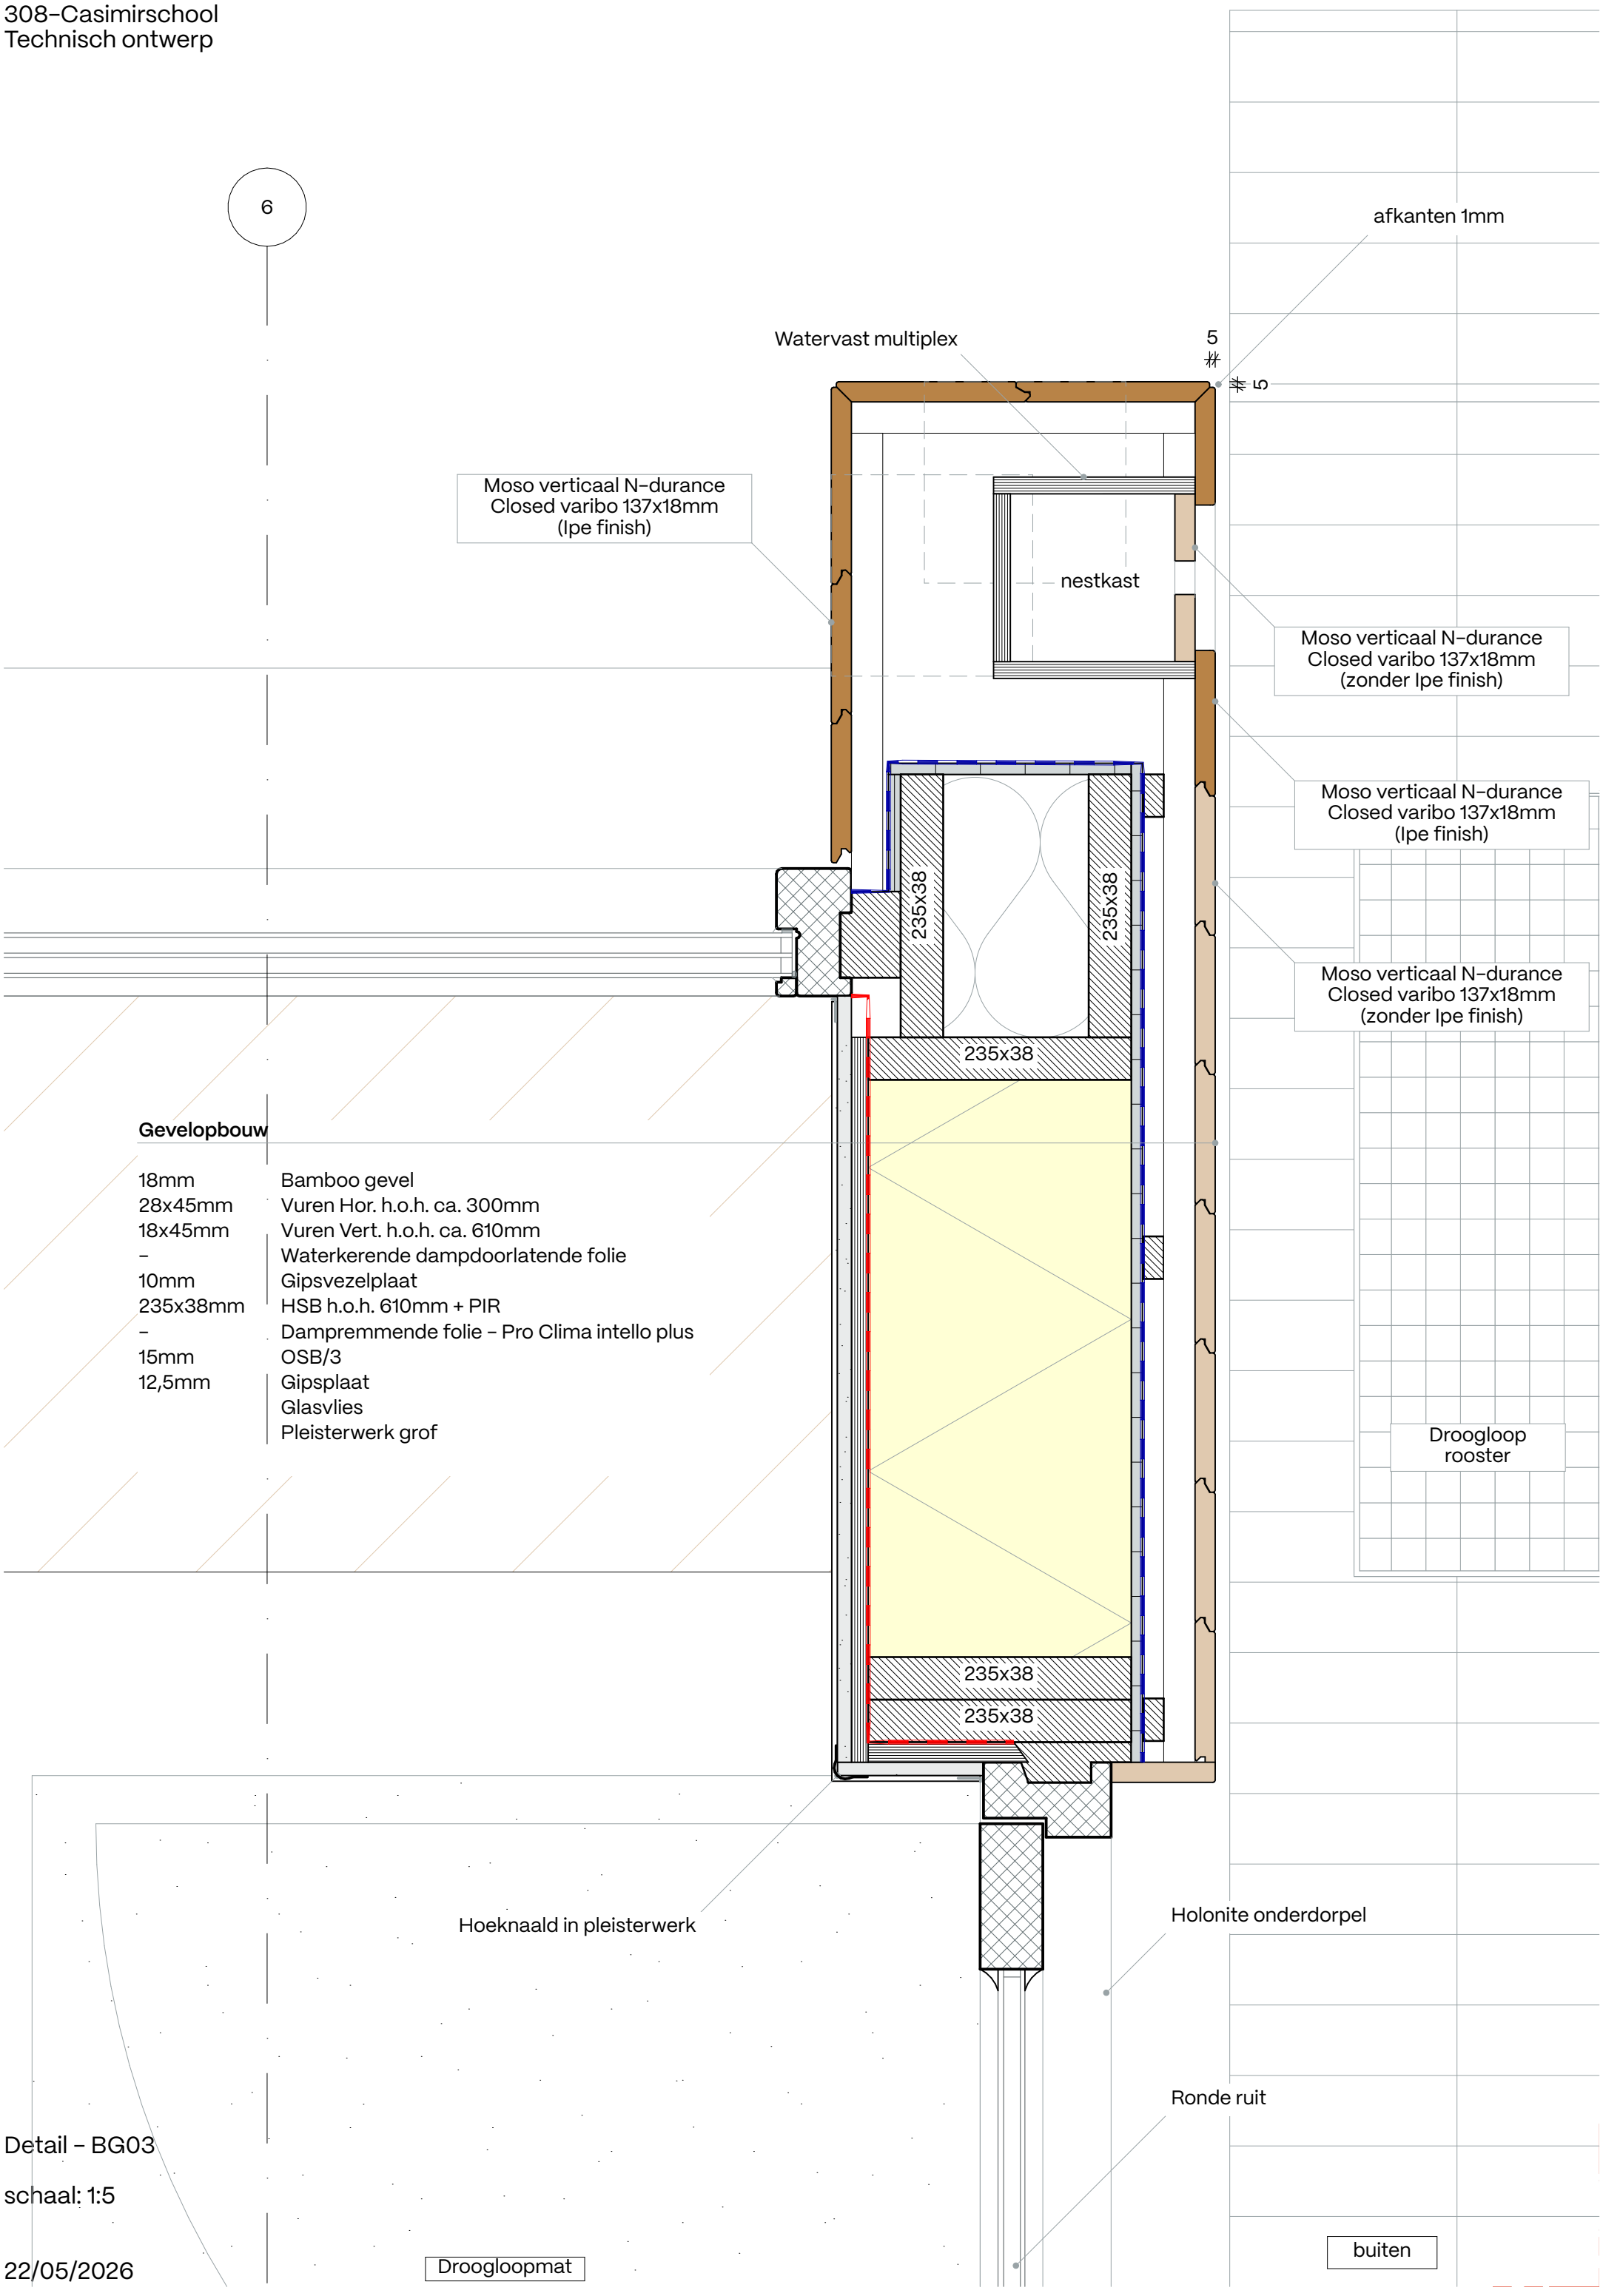

Gevelopbouw

18mm	Bamboo gevel
28x45mm	Vuren Hor. h.o.h. ca. 300mm
18x45mm	Vuren Vert. h.o.h. ca. 610mm
–	Waterkerende dampdoorlatende folie
10mm	Gipsvezelplaat
235x38mm	HSB h.o.h. 610mm + PIR
–	Dampremmende folie – Pro Clima intello plus
15mm	OSB/3
12,5mm	Gipsplaat
	Glasvlies
	Pleisterwerk grof

Detail – BG03

schaal: 1:5

22/05/2026

308-Casimirschool
Technisch ontwerp

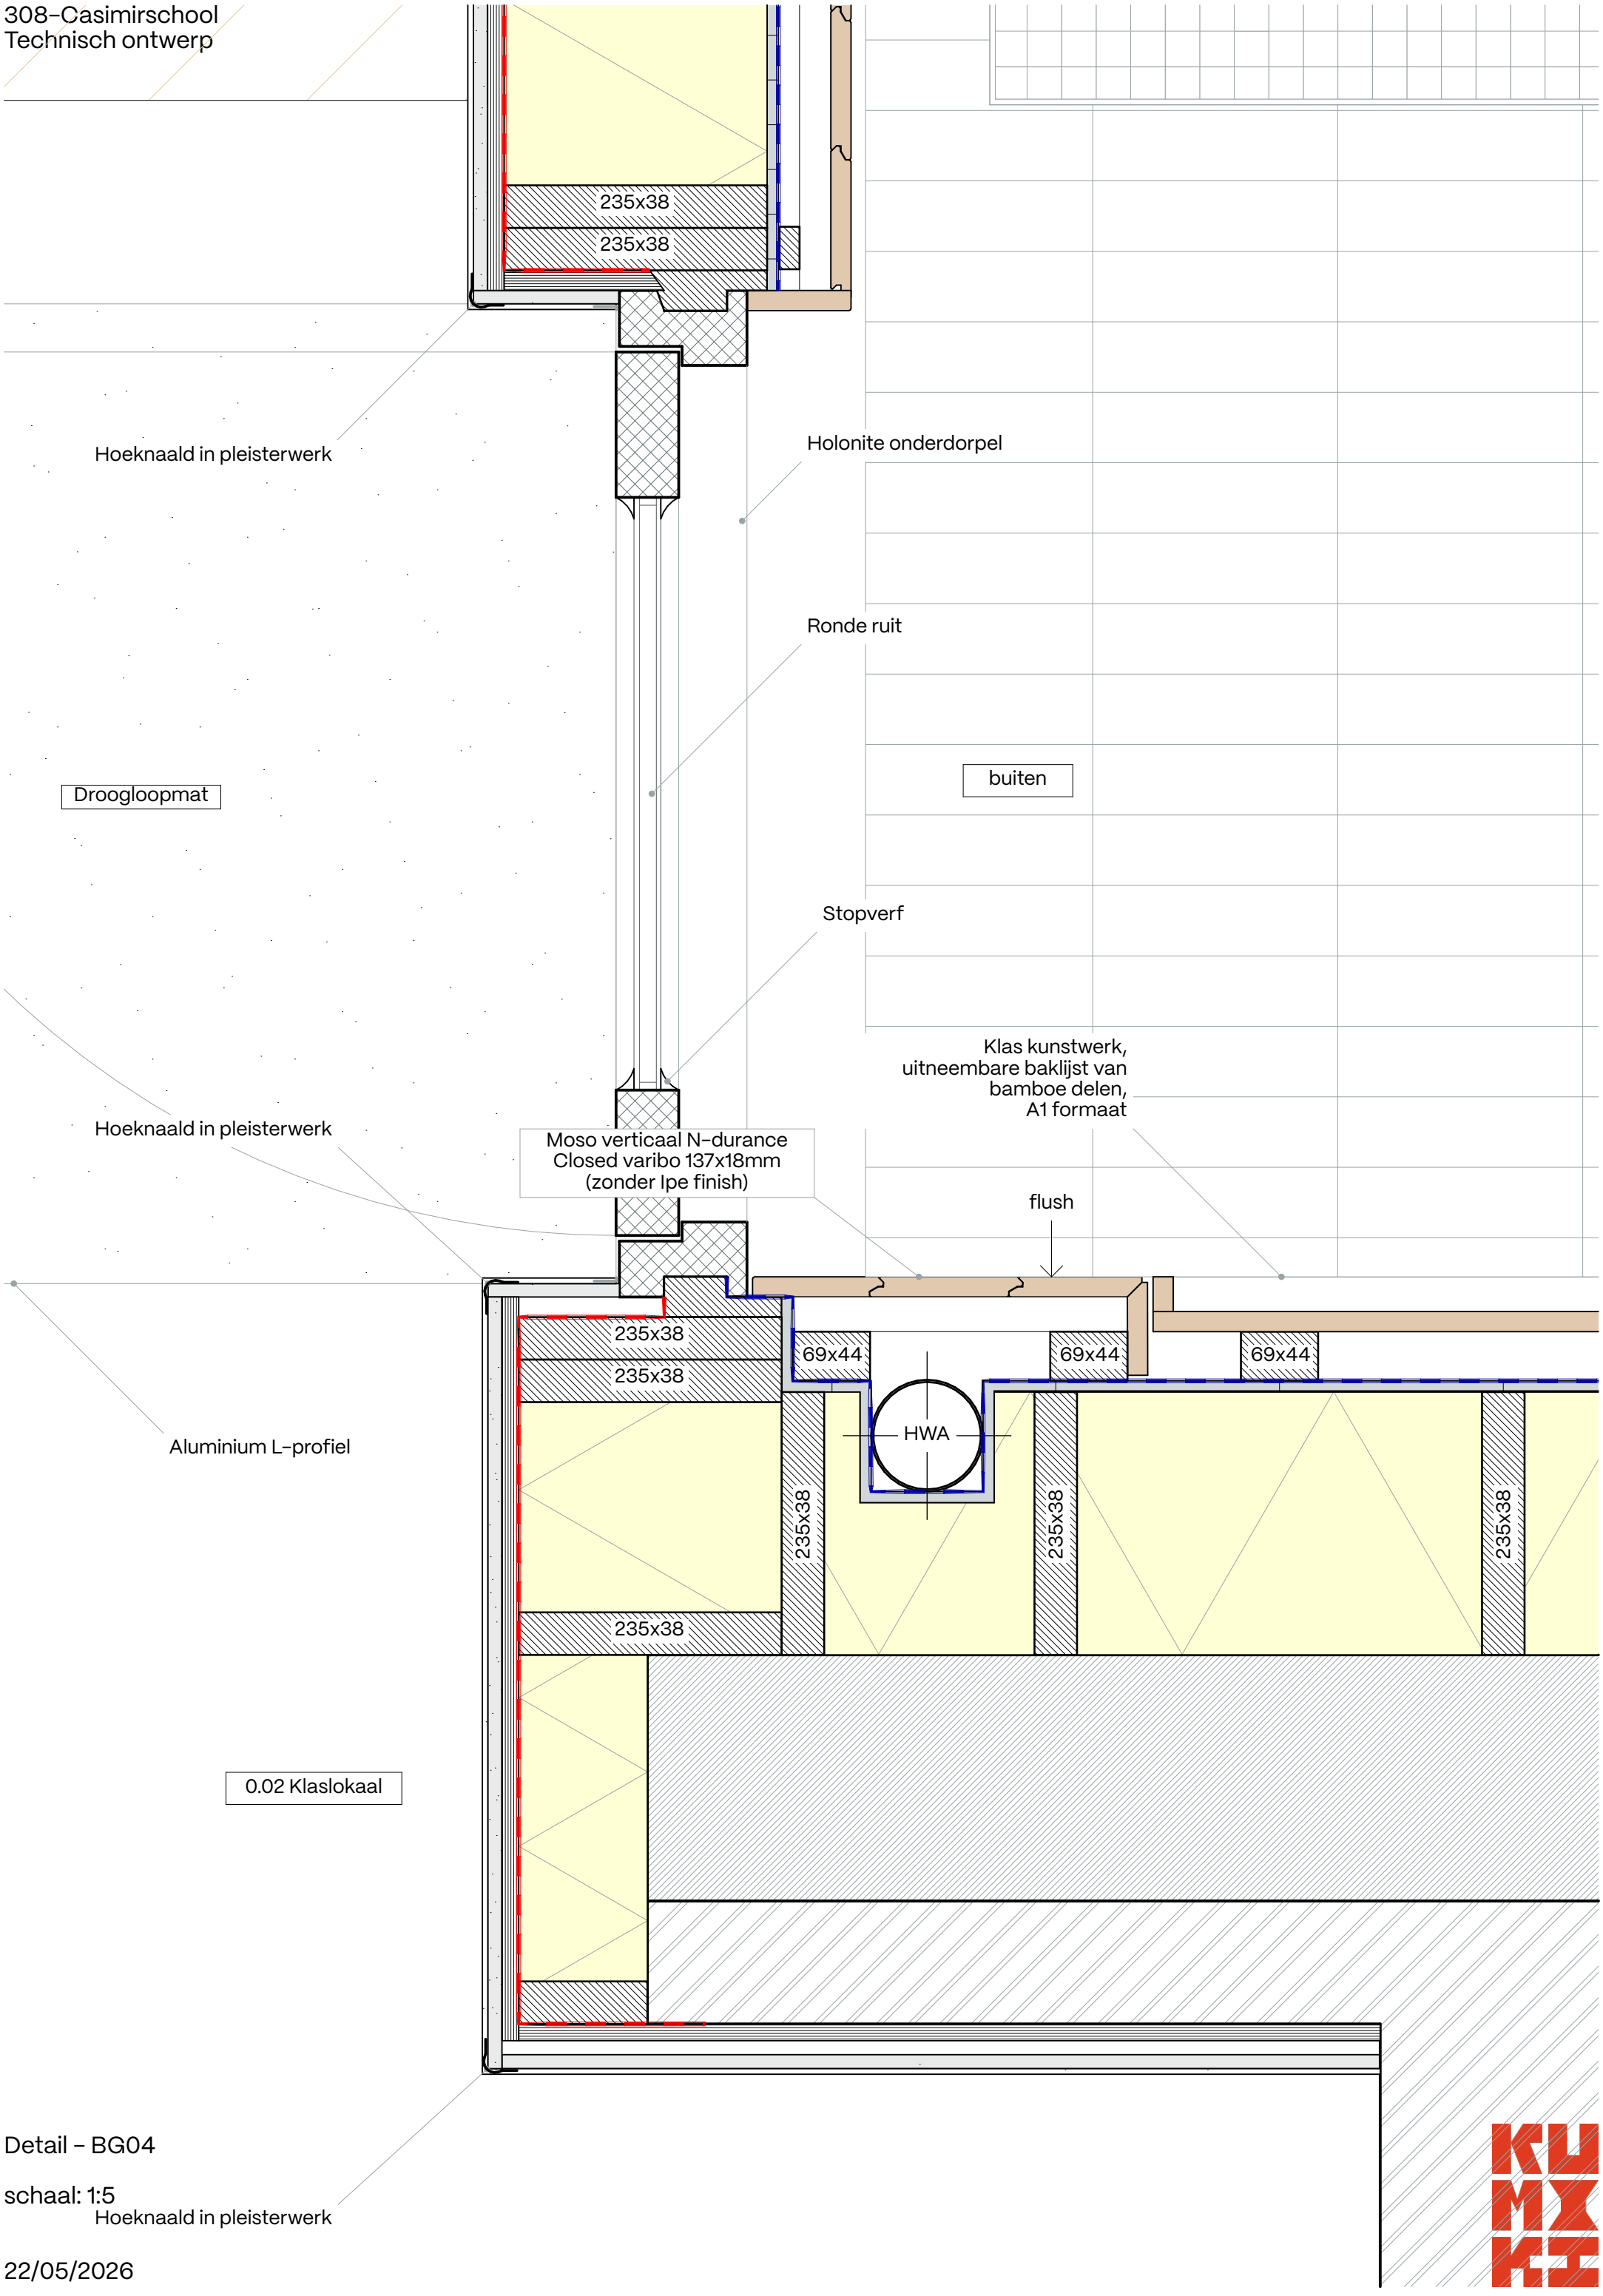

Detail – BG04

schaal: 1:5

22/05/2026

308–Casimirschool
Technisch ontwerp

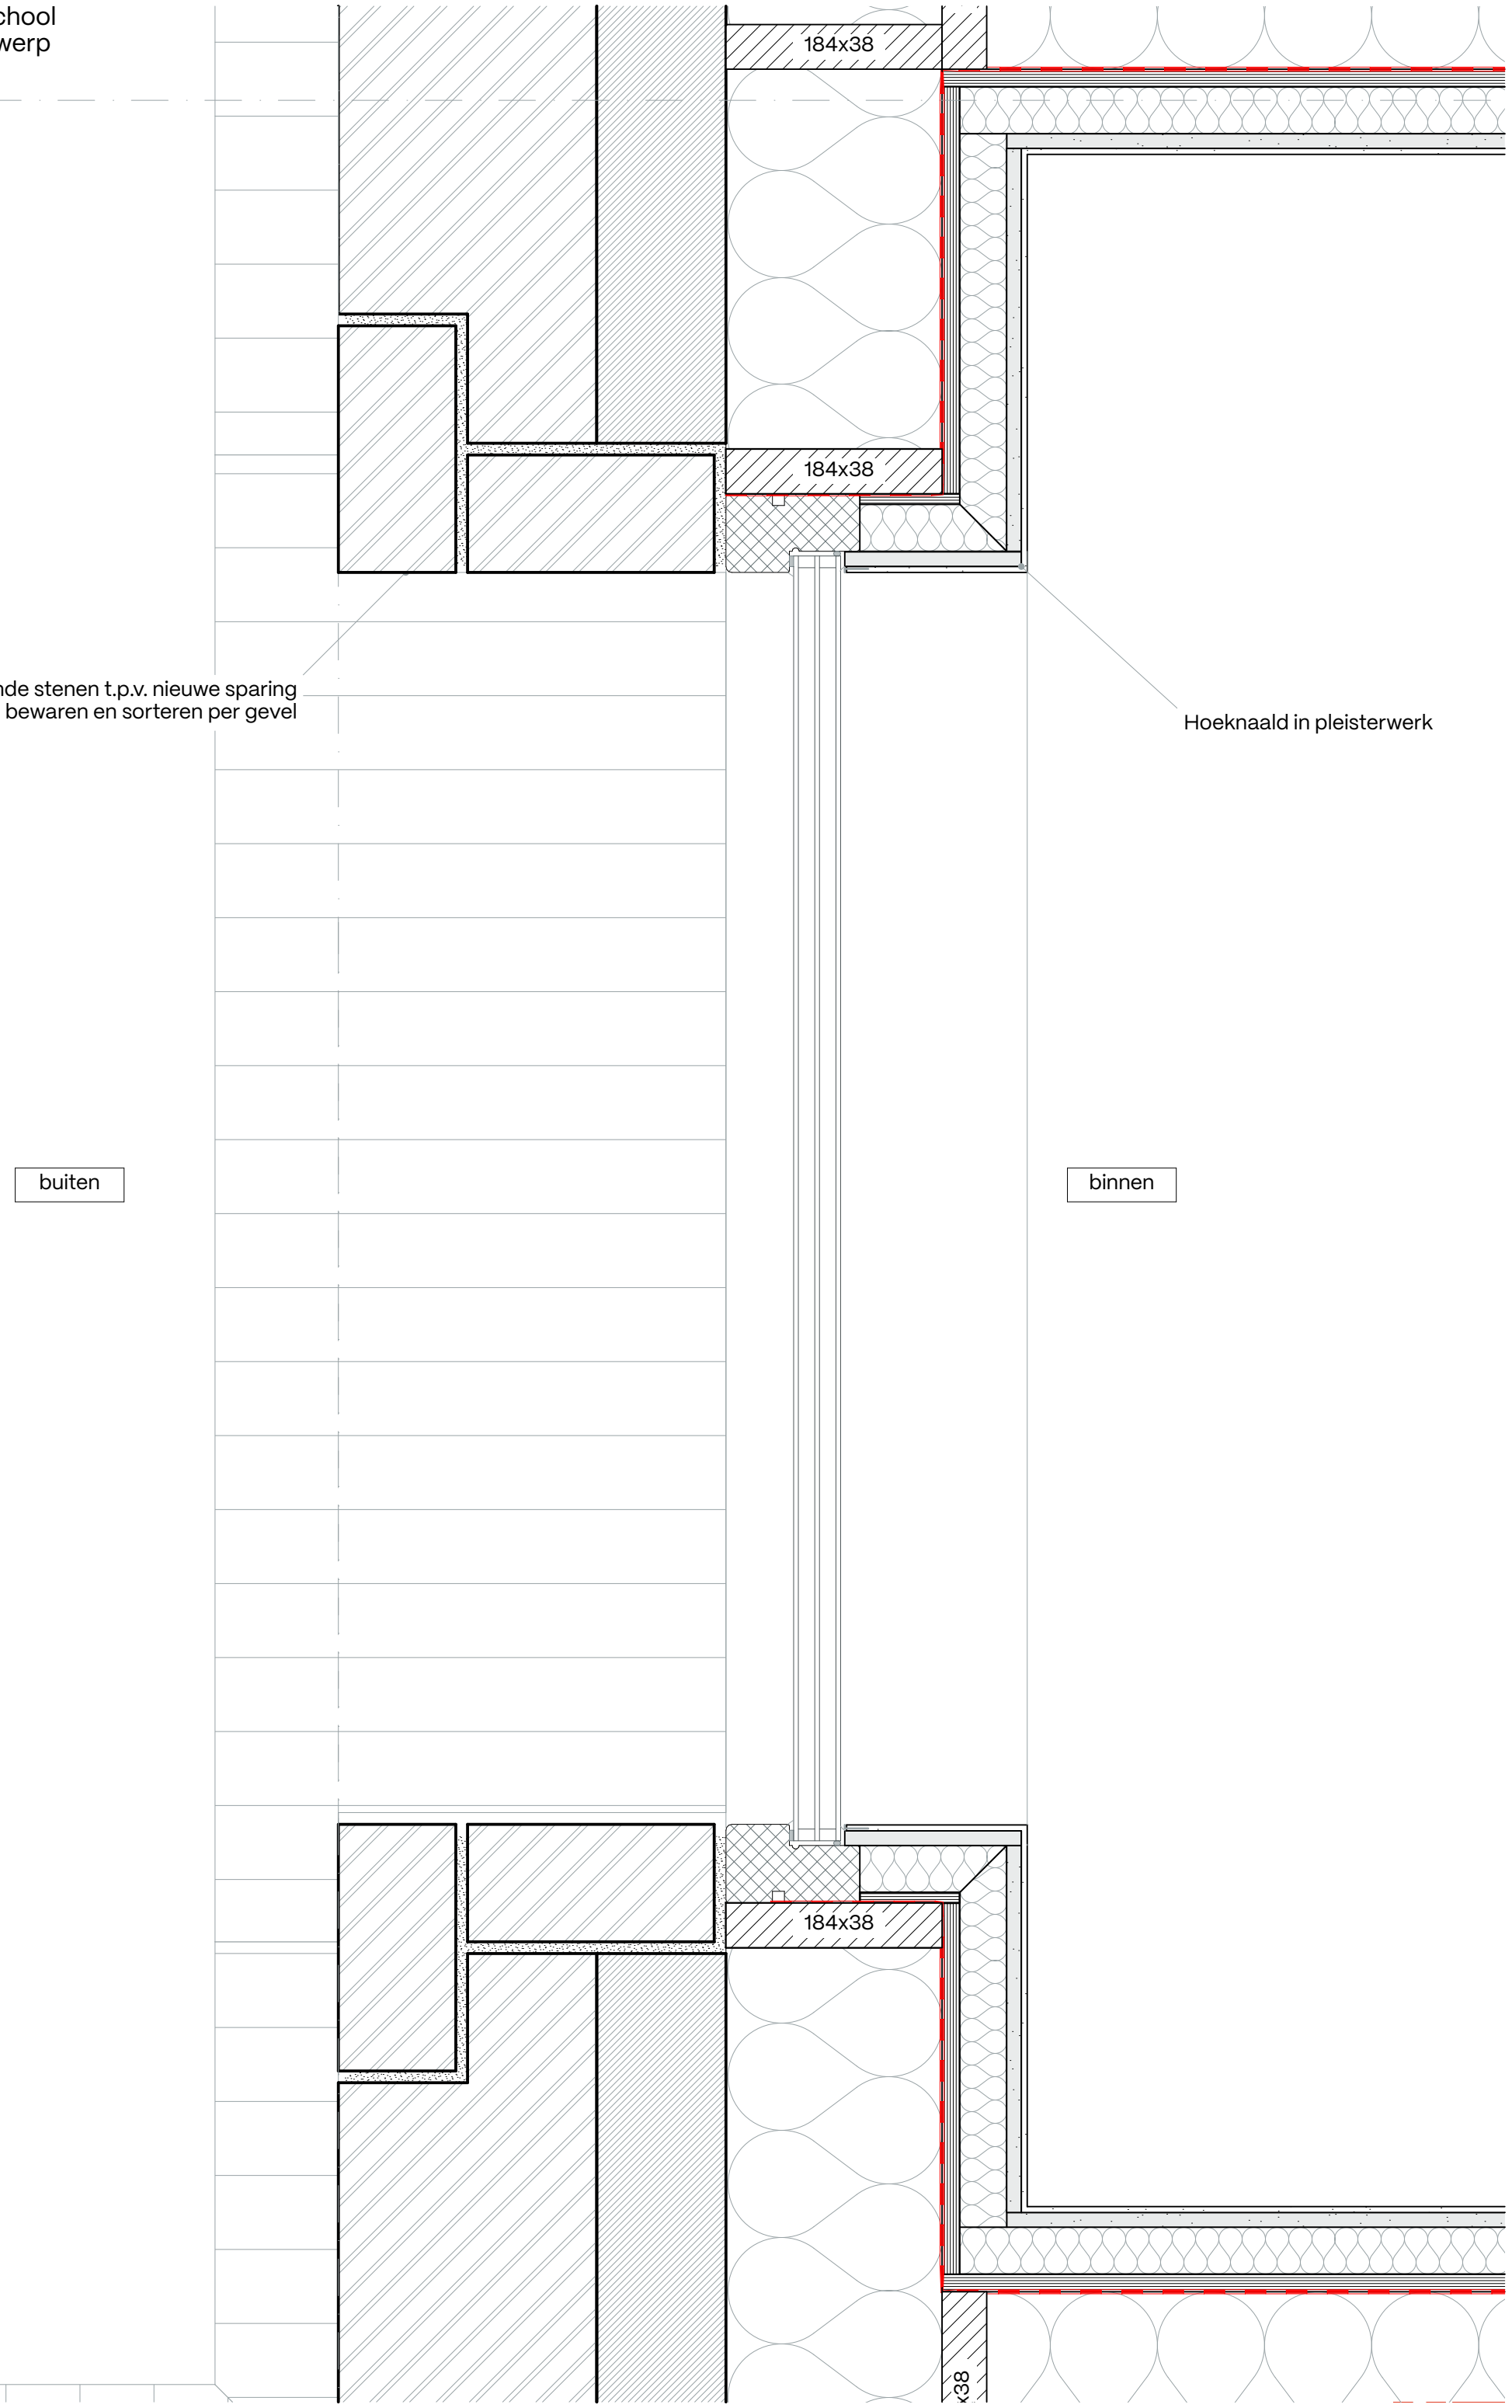

Detail – BG05

schaal: 1:5

22/05/2026

308-Casimirsc
Technisch ontw

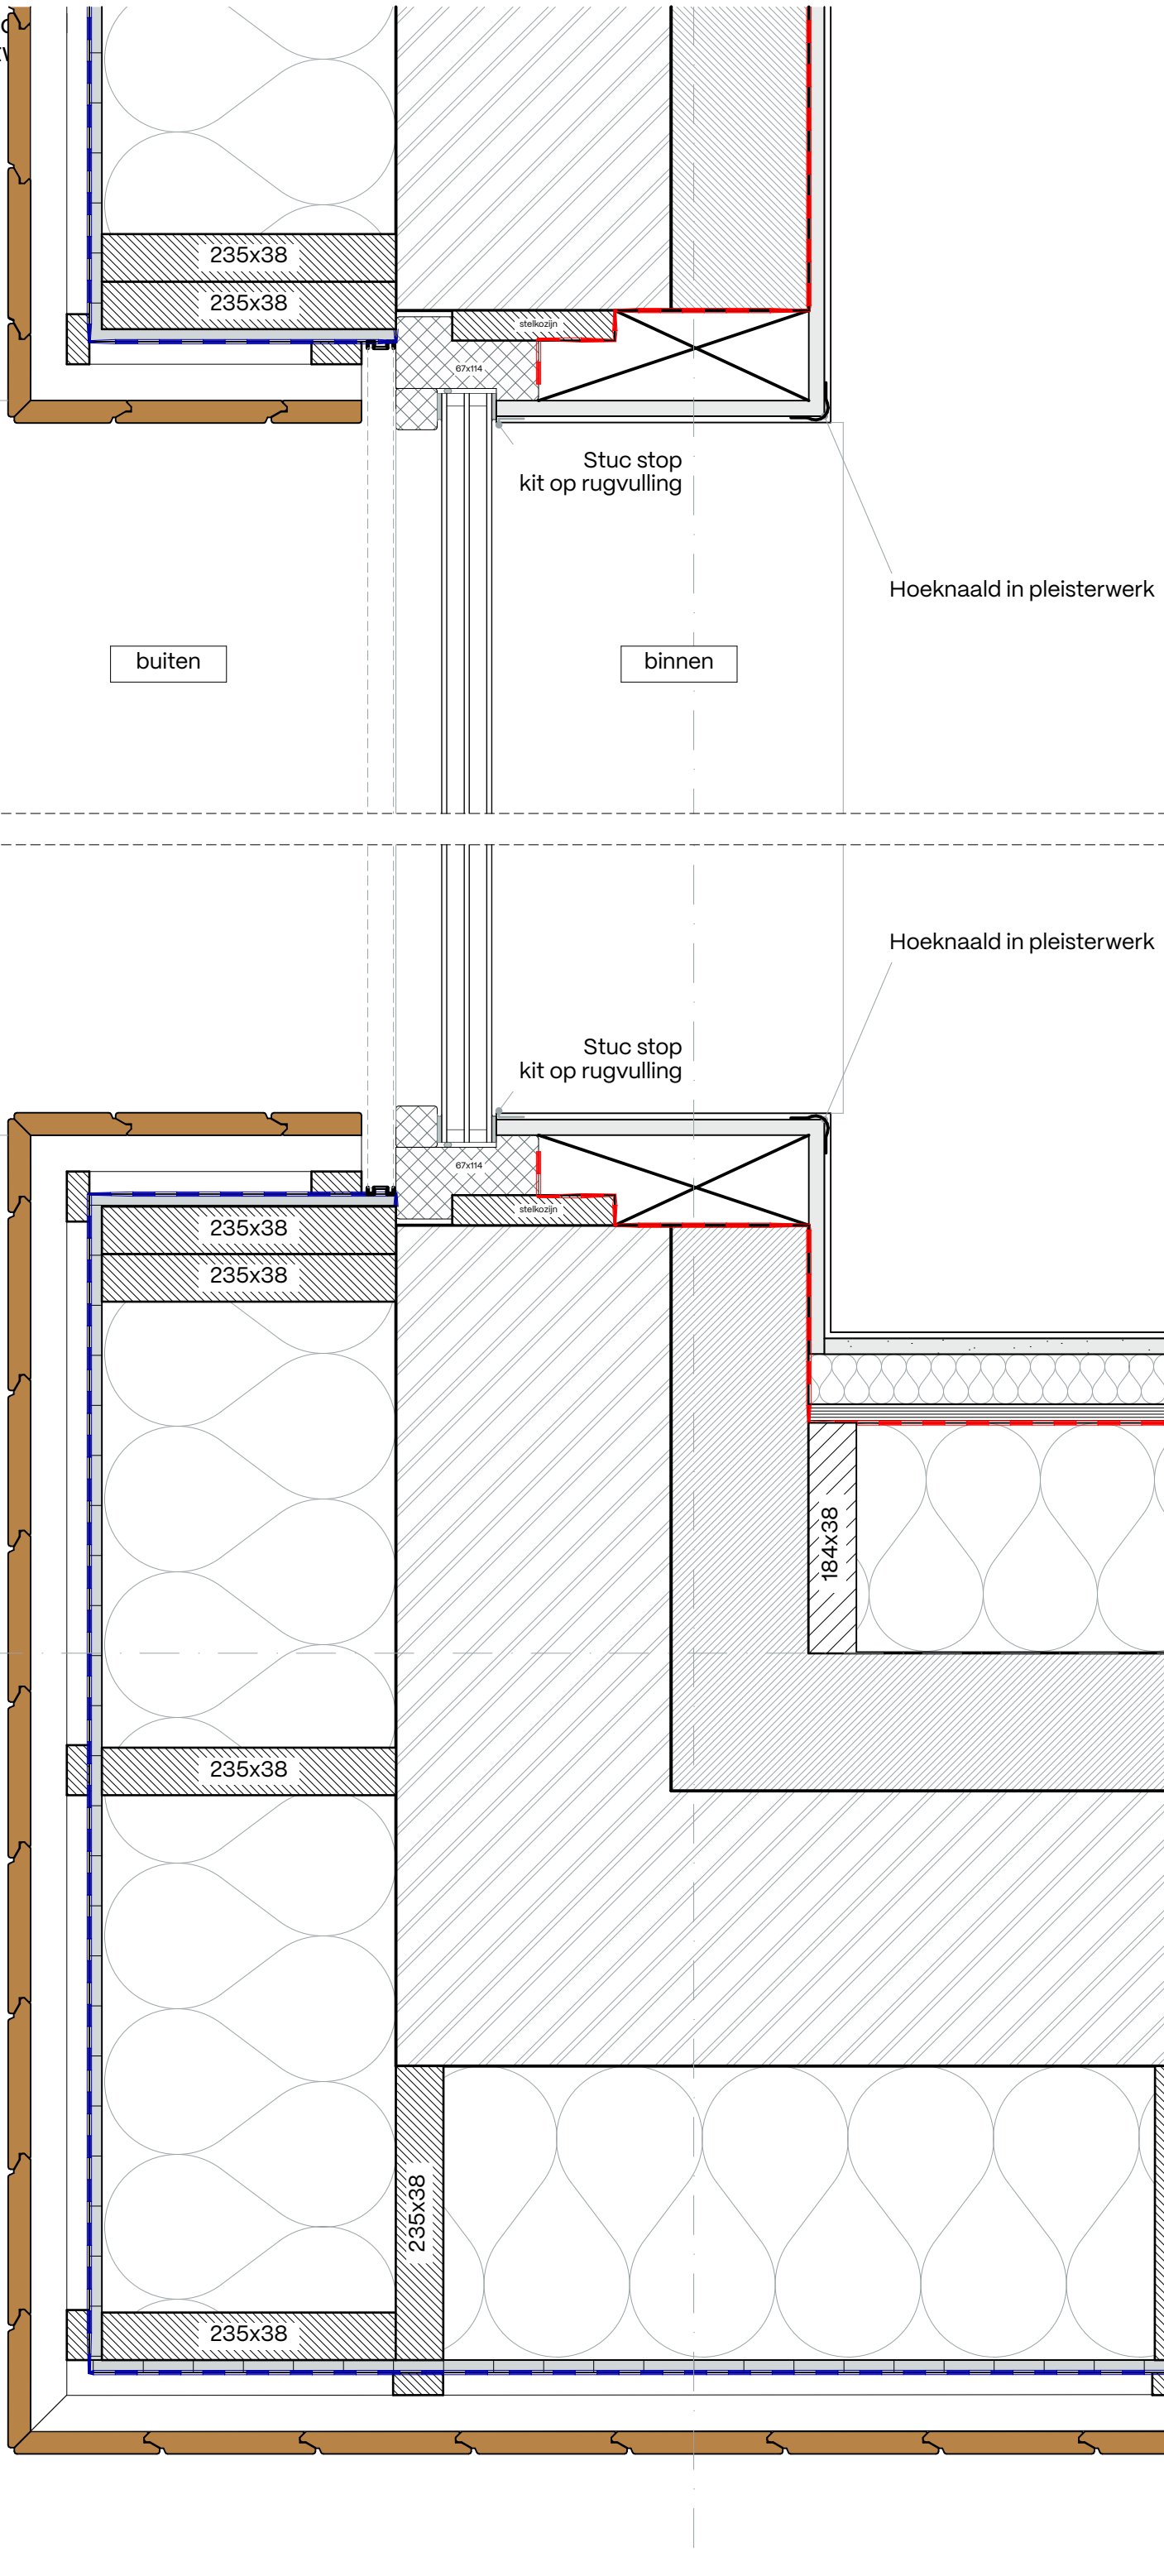

Detail – V01

schaal: 1:5

22/05/2026

308–Casimirschool
Technisch ontwerp

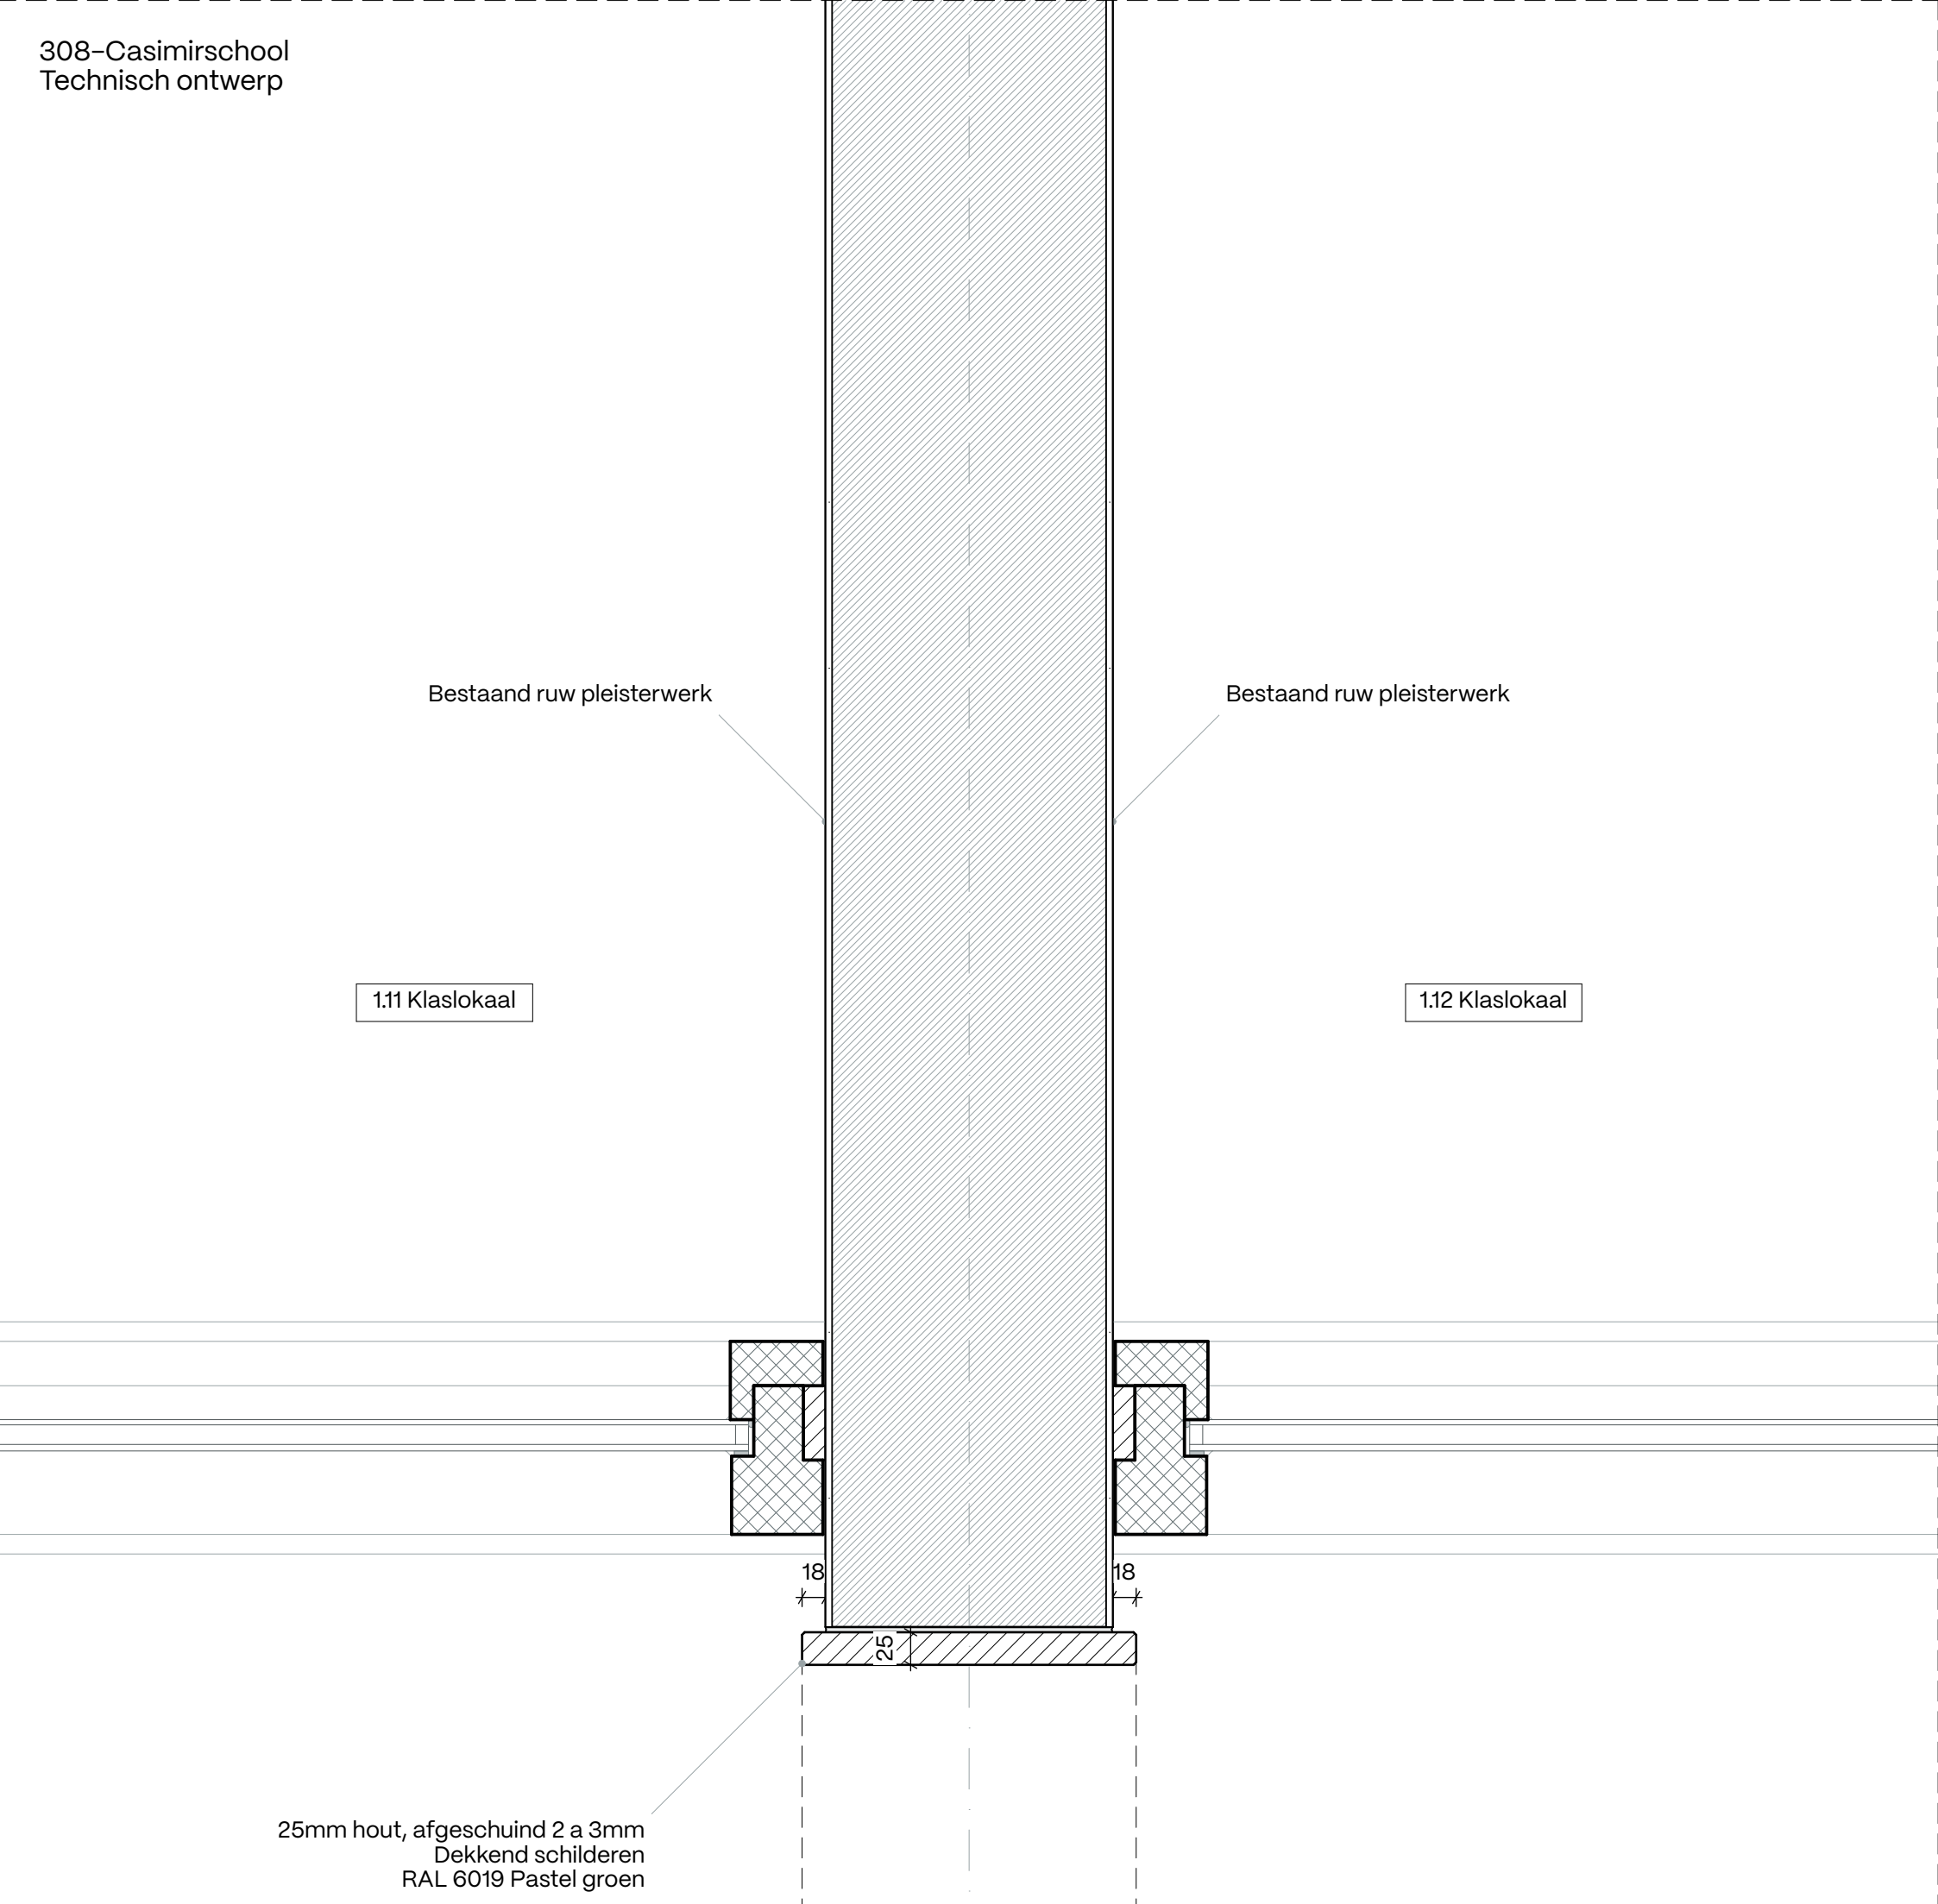

Detail – V02

schaal: 1:5

22/05/2026

308–Casimirschool
Technisch ontwerp

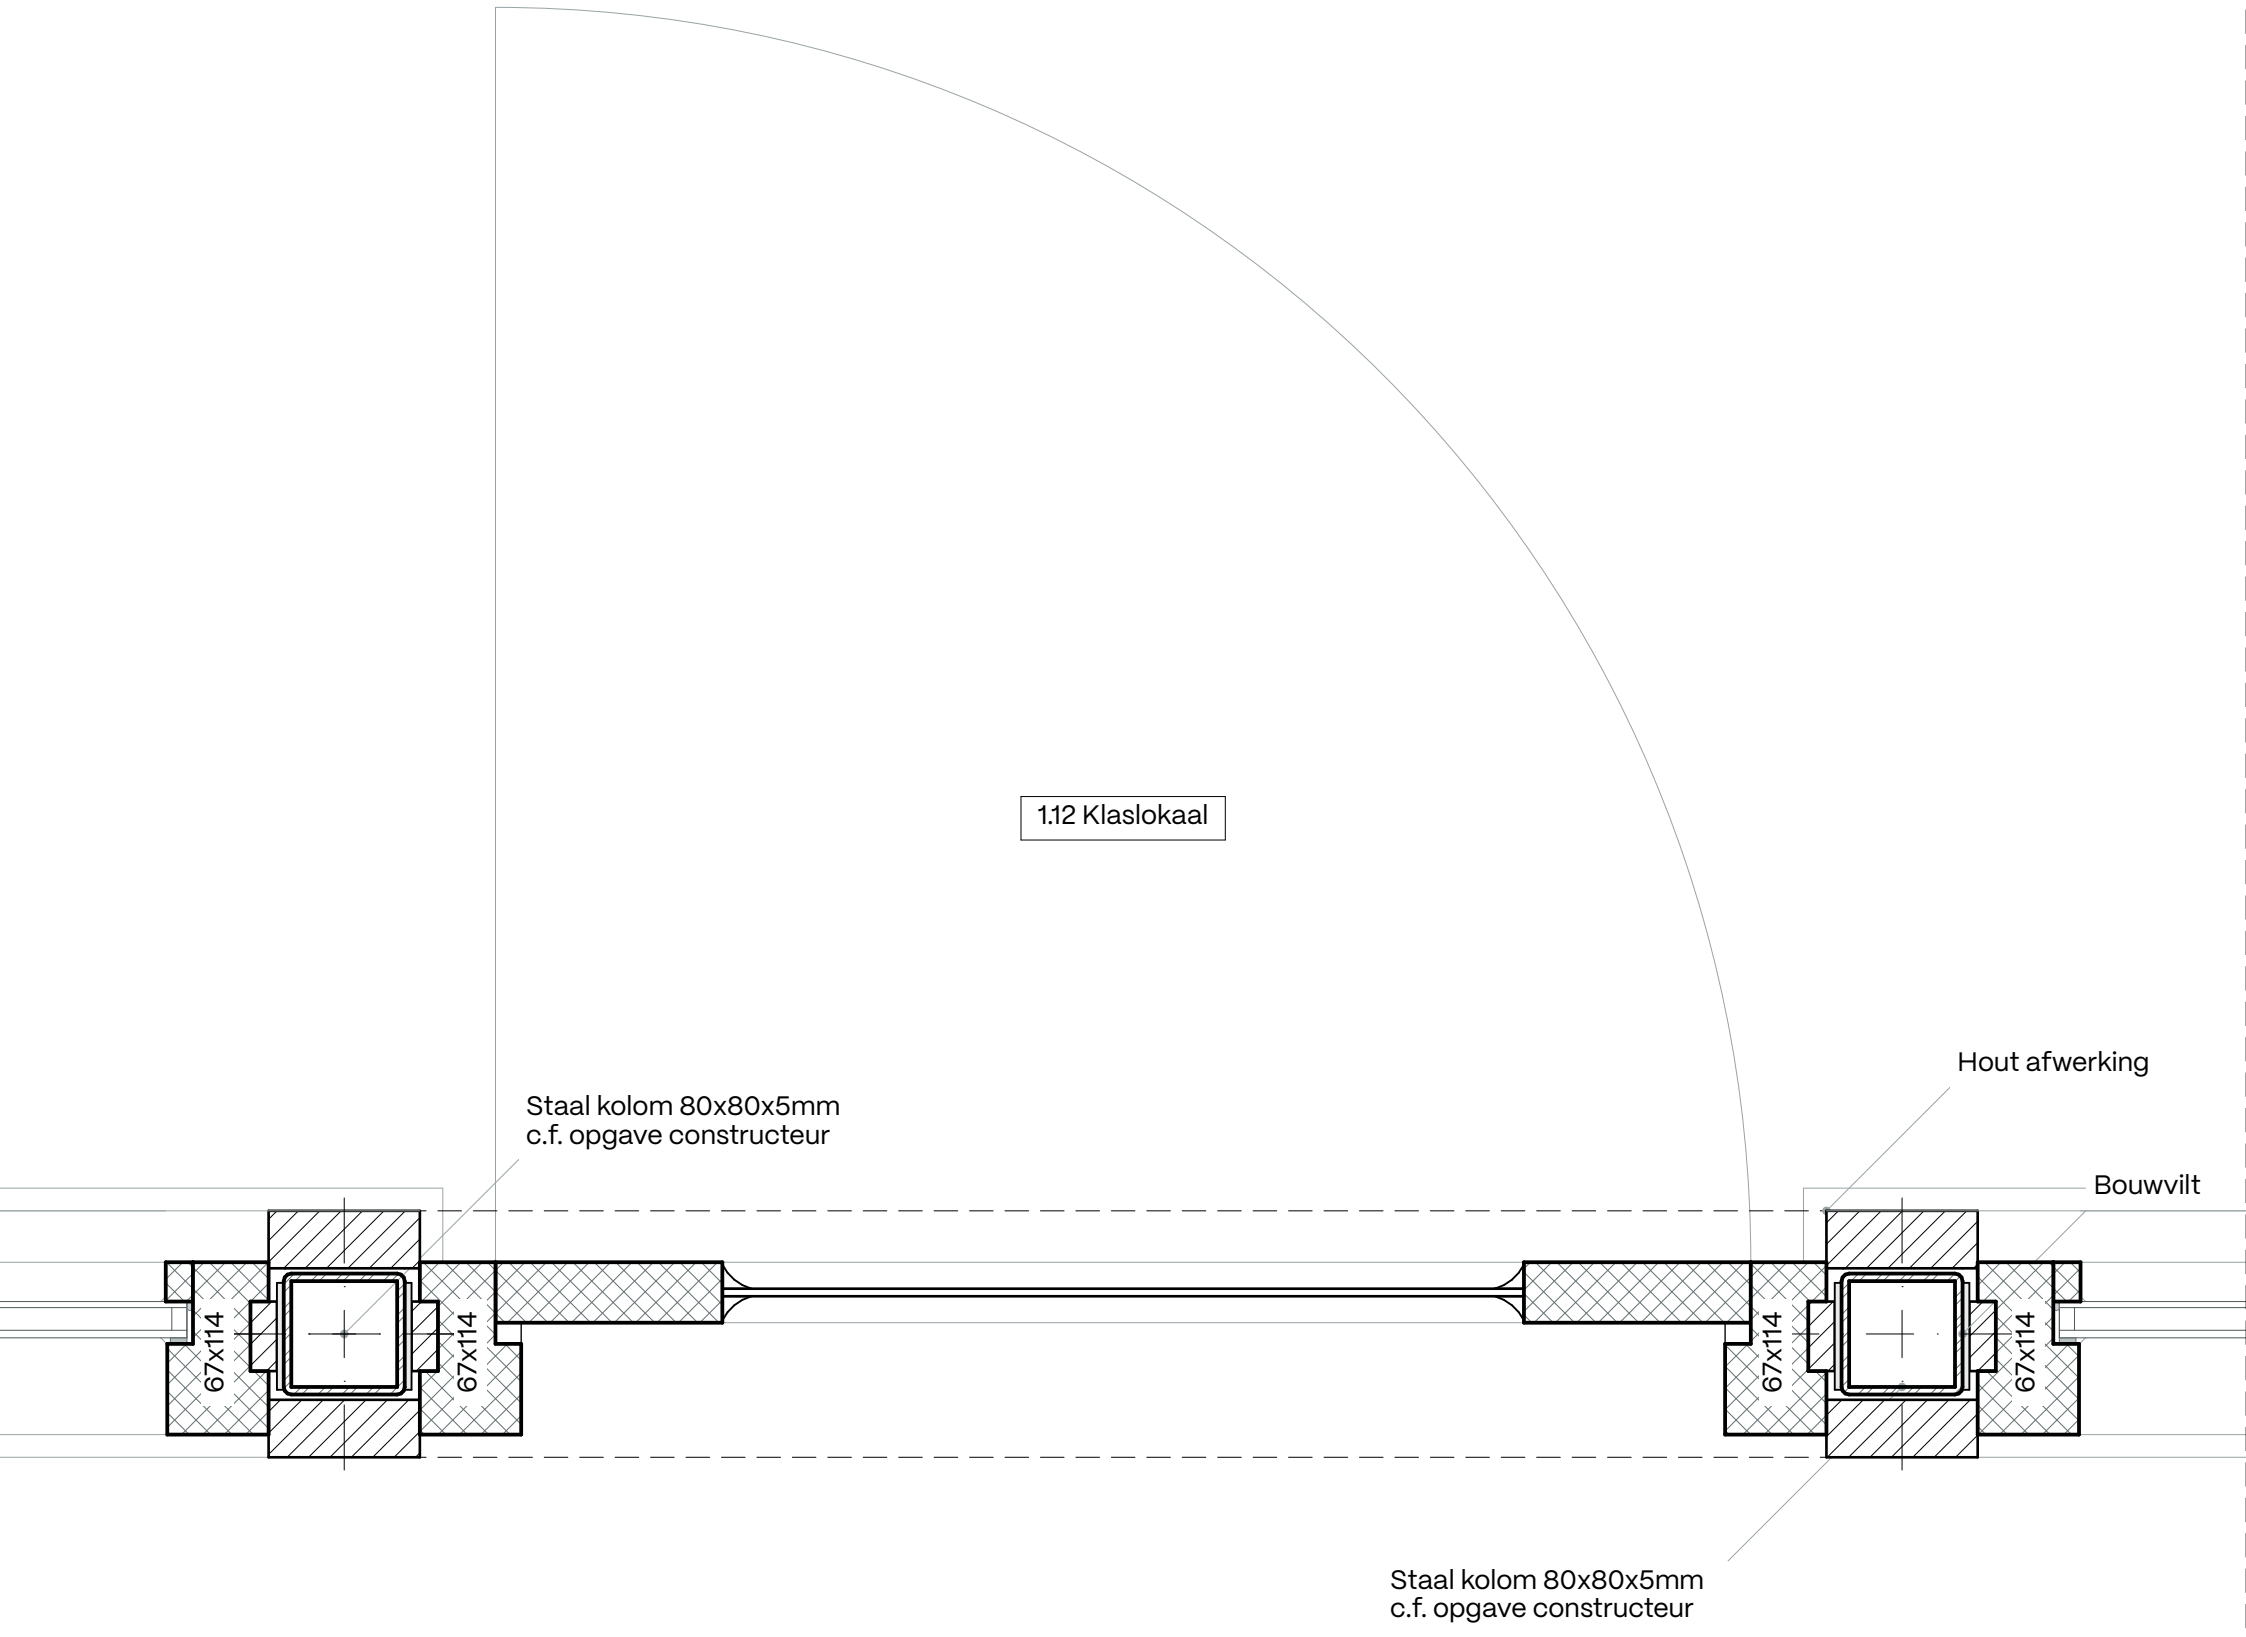

Detail – V03

schaal: 1:5

22/05/2026

308–Casimirschool
Technisch ontwerp

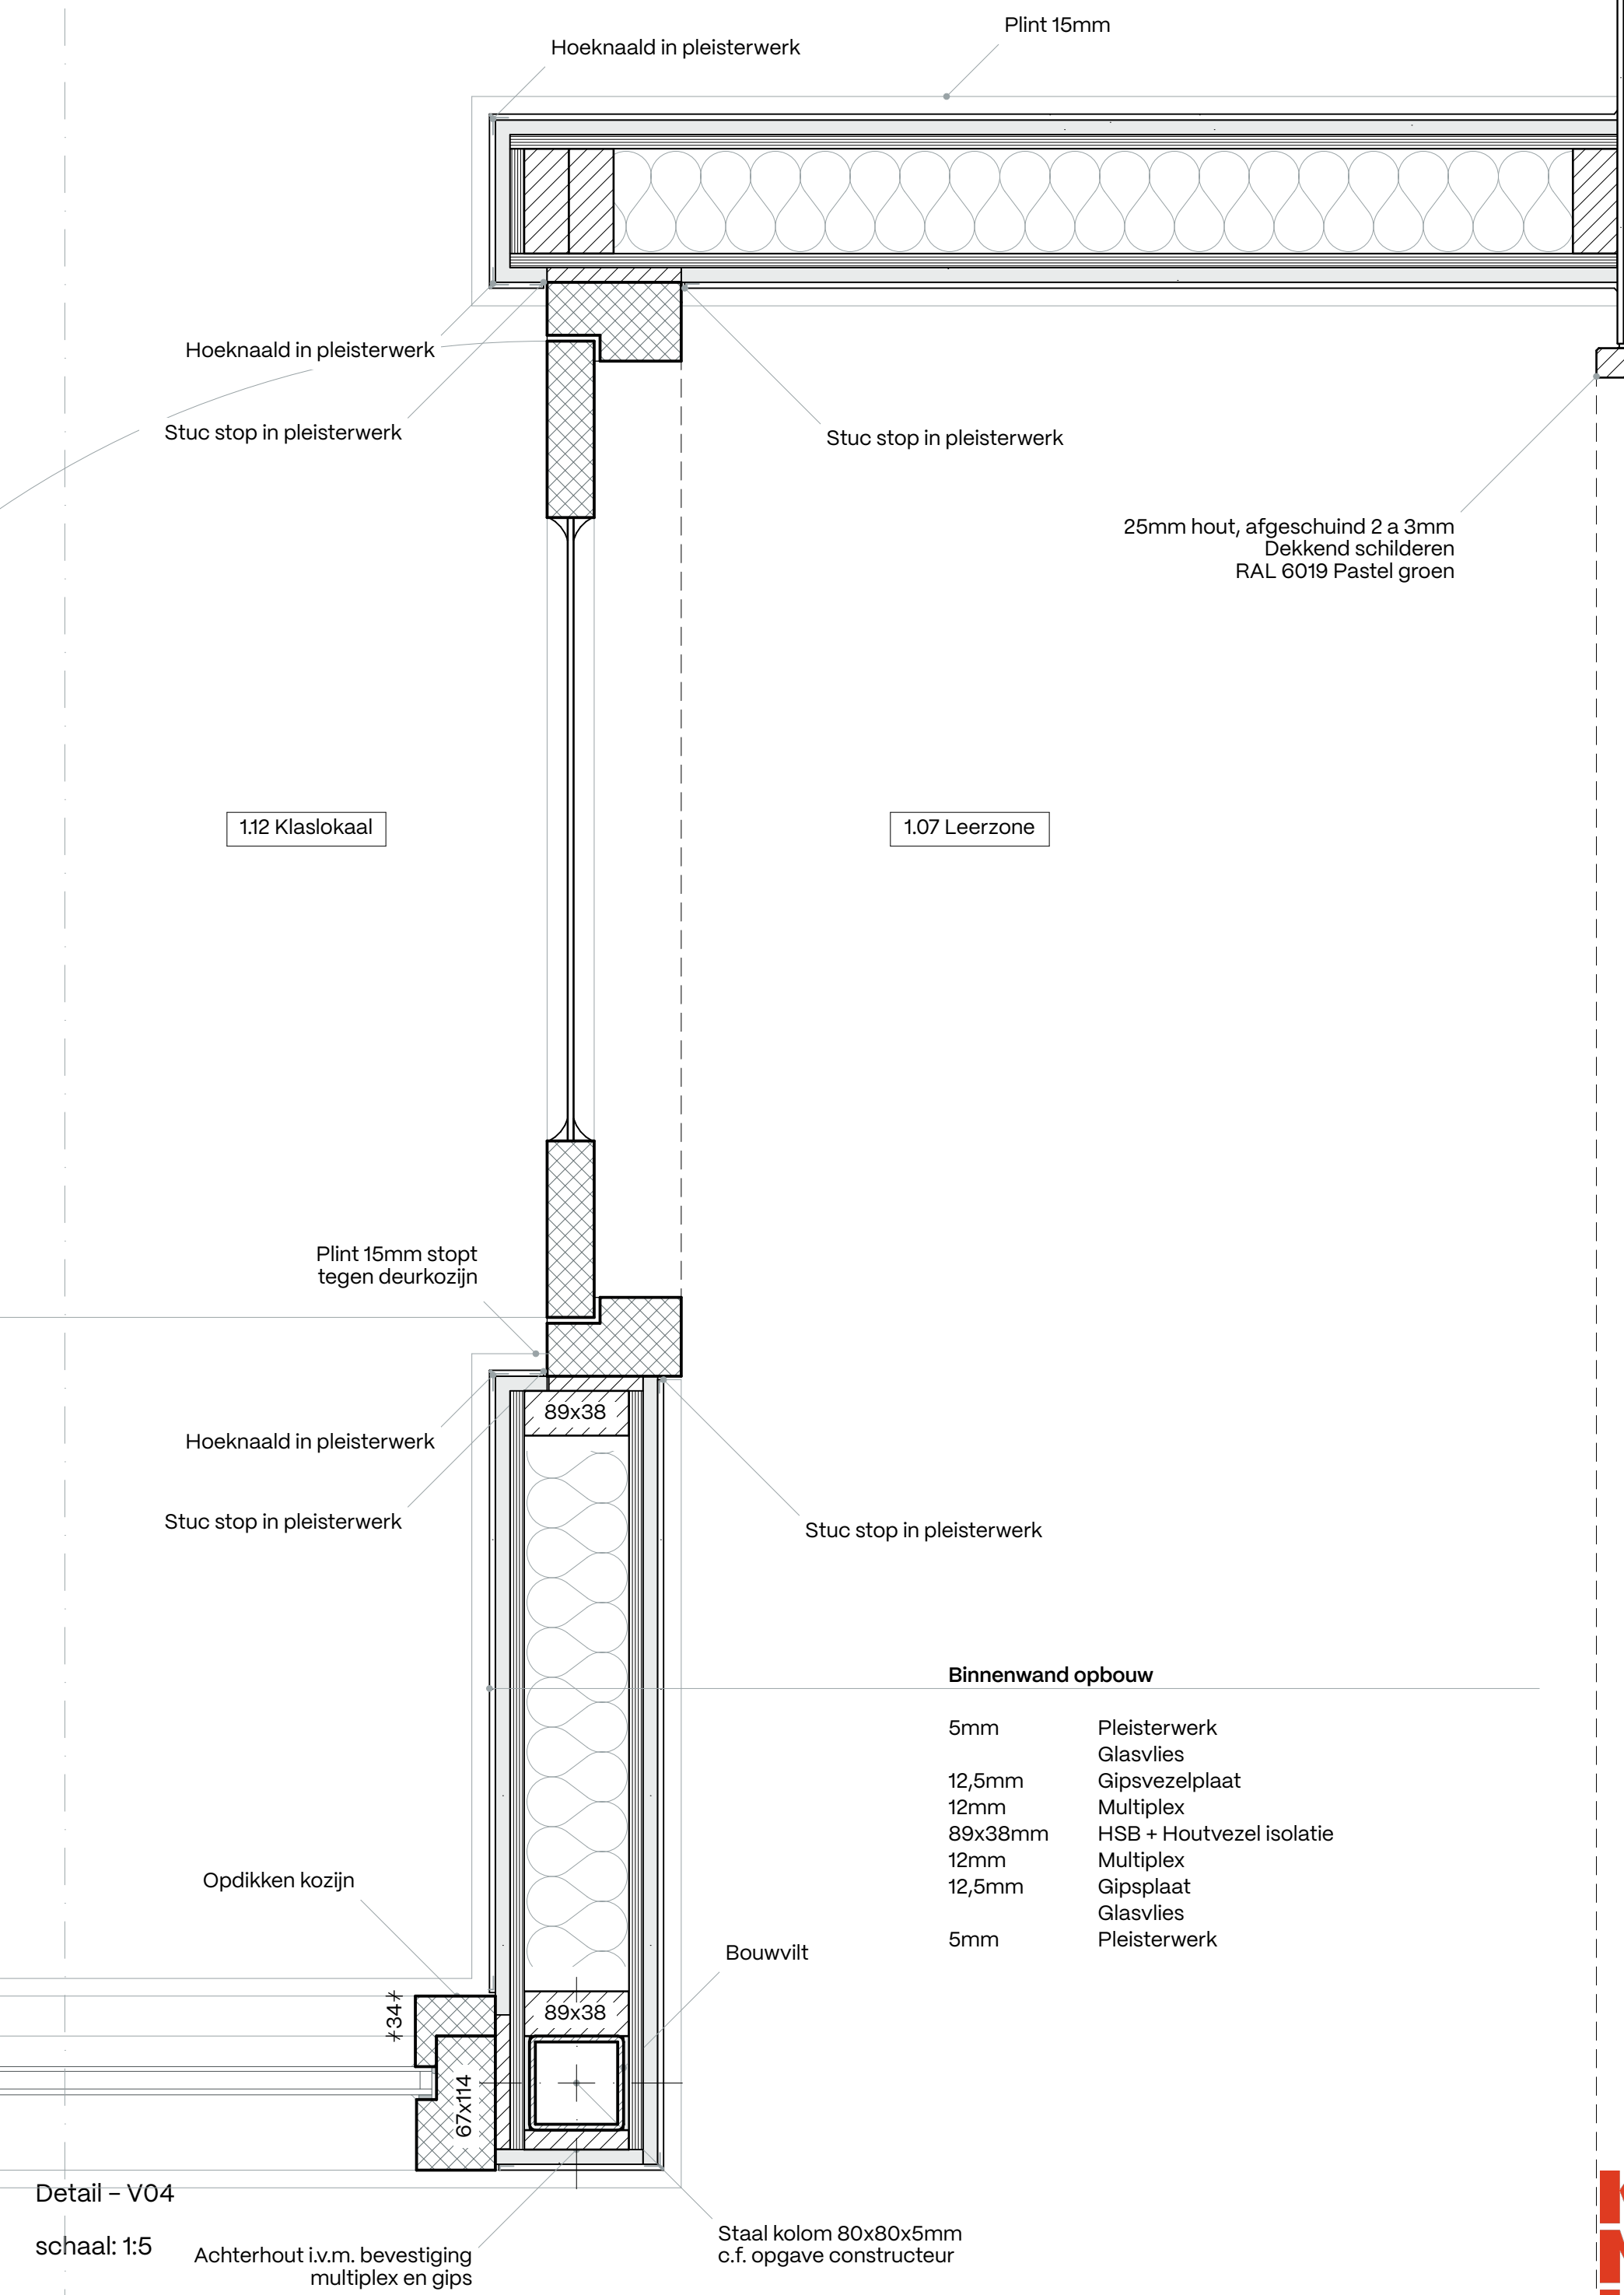

Binnenwand opbouw

5mm	Pleisterwerk
	Glasvlies
12,5mm	Gipsvezelplaat
12mm	Multiplex
89x38mm	HSB + Houtvezel isolatie
12mm	Multiplex
12,5mm	Gipsplaat
	Glasvlies
5mm	Pleisterwerk

Detail – V04

schaal: 1:5

22/05/2026

308–Casimirschool
Technisch ontwerp (concept fase)

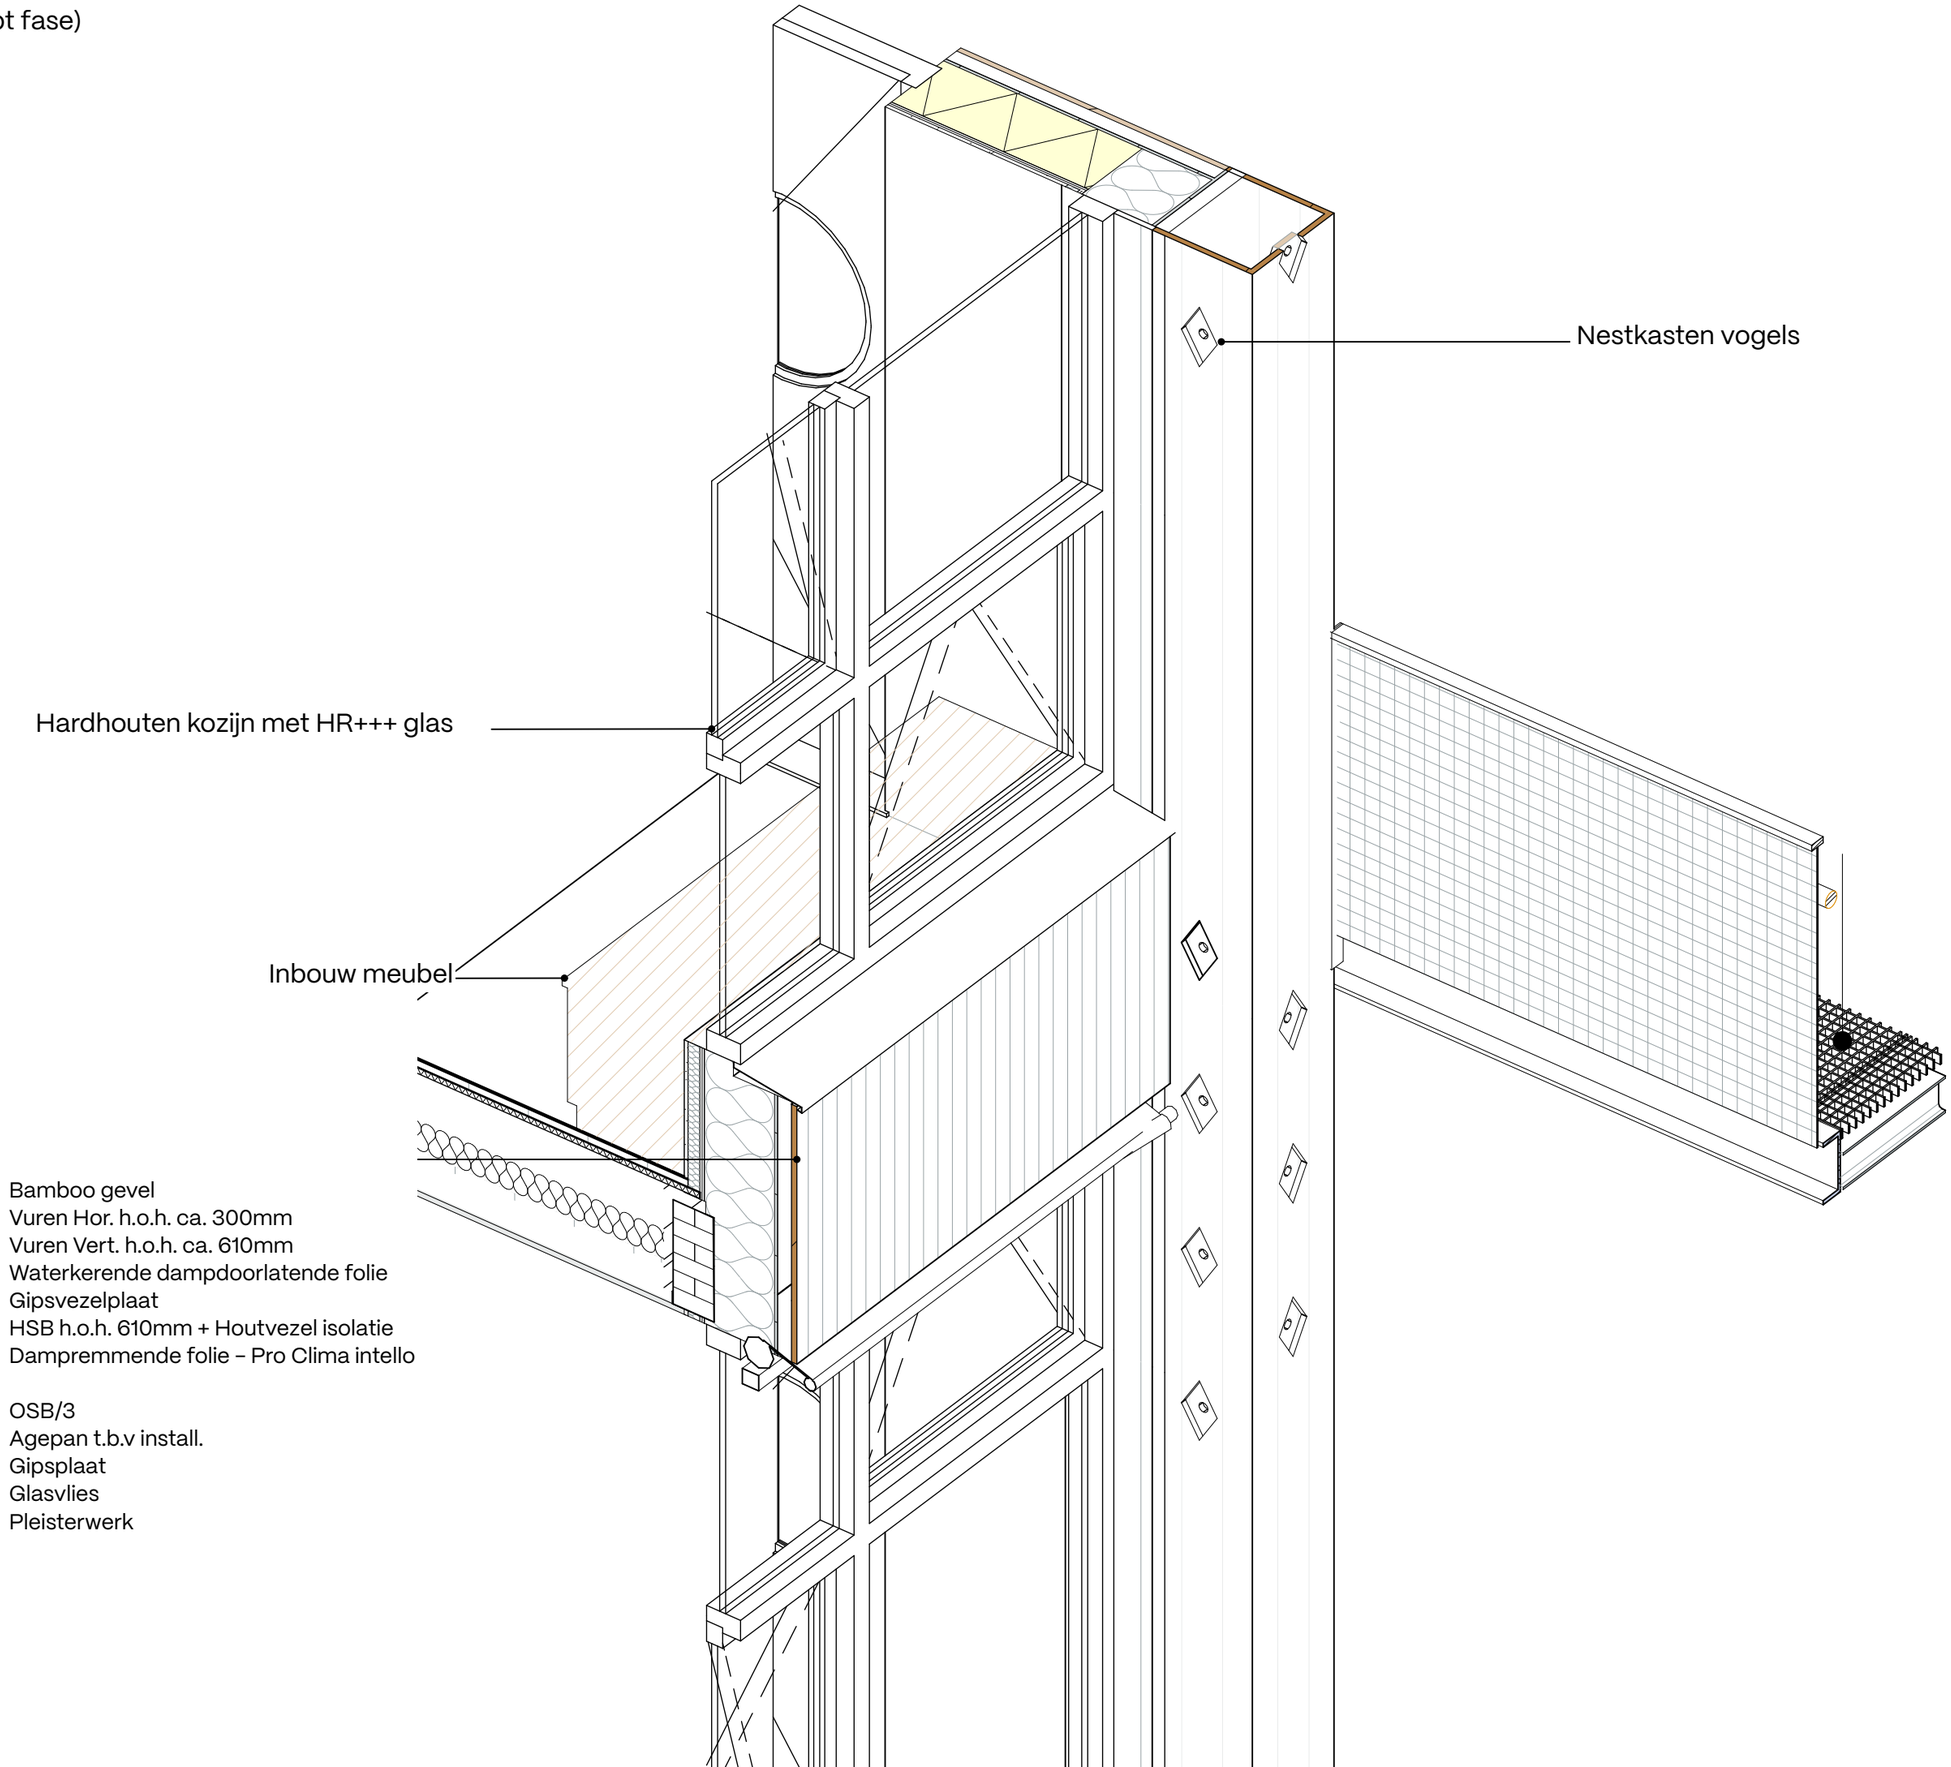

Gevelopbouw

18mm	Bamboo gevel
28x45mm	Vuren Hor. h.o.h. ca. 300mm
18x45mm	Vuren Vert. h.o.h. ca. 610mm
–	Waterkerende dampdoorlatende folie
10mm	Gipsvezelplaat
235x38mm	HSB h.o.h. 610mm + Houtvezel isolatie
–	Dampremmende folie – Pro Clima intello
plus	
15mm	OSB/3
40mm	Agepan t.b.v install.
12,5mm	Gipsplaat
	Glasvlies
5mm	Pleisterwerk

3D Detail – Aan

schaal: 1:20

22/05/2026

Nieuwe kozijnen buiten

Merk / ID	Merk-J	Merk-K	Merk-L	Merk-Ls	Merk-M	Merk-Ms	Merk-N	Merk-O
Aantal	4	4	2	2	2	2	2	1
Aanzicht (from Side Opposite to Opening Side)	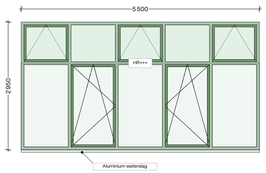	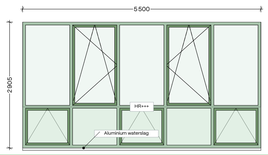	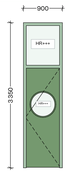	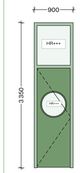		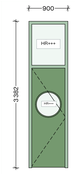	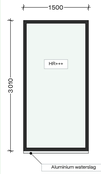	
Plattegrond								
Aantekeningen	Handbediende bovenlichtopener met stok, beslag in overleg met architect	Beslag in overleg met architect	Deurkruk Intersteel Q 03	Deurkruk Intersteel Q 03	Deurkruk Intersteel Q 03	Deurkruk Intersteel Q 03		
Breedte x hoogte	5500×2 000	5500×1955	900×3 350	900×3 350	900×3 382	900×3 382	1500×3 010	1200×1498
Richting		L	R	L	R	L	R	
Borstwering	450	1445	50	50	10	10	1140	770
Hoogte bovenkant	2 450	3 400	3 400	3 400	3 392	3 392	4 150	2 268

Bestaande kozijnen buiten

Merk / ID	Merk-A	Merk-B	Merk-B2	Merk-C	Merk-D	Merk-D2	Merk-E	Merk-E gymzaal	Merk-I
Aantal	12	25	6	18	4	10	3	3	1
Aanzicht (from Side Opposite to Opening Side)	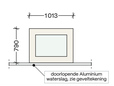						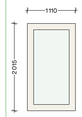	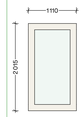	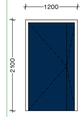
Plattegrond									
Aantekeningen	Alle boverramen worden vast, met nieuw glas HR++	Alleen draaiende delen vervangen met HR++	Alleen glas vervangen met HR++	Alleen draaiende delen vervangen met HR++	Alleen herstel en schilderwerk	Alleen herstel en schilderwerk	Alleen glas vervangen met HR++	Alleen herstel en schilderwerk	Bestaande deur handhaven
Breedte x hoogte	1013×790	1110×1338	1110×1338	450×688	1110×1650	1110×1650	1110×2015	1110×2015	1200×2100
Richting									R
Borstwering	7 541	1093	1093	1623	-70	-211	140	-560	0
Hoogte bovenkant	8 331	2 431	2 431	2 311	1580	1439	2 155	1455	2100

Hergebruiken bestaande binnendeuren

Merk / ID	Merk-a glasdeur	Merk-a glasdeur	Merk-a glasdeur BG	Merk-a glasdeur BG	Merk-b paneeldeur	Merk-b paneeldeur	Merk-c bovenraam	Merk-c bovenraam	Merk-e	Merk-es
Aantal	2	3	1	4	2	6	4	4	2	2
Aanzicht (from Side Opposite to Opening Side)	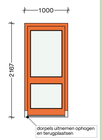	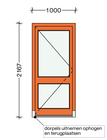	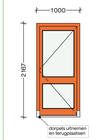	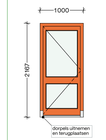	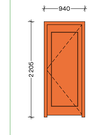	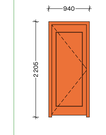		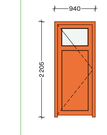	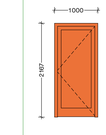	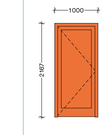
Plattegrond	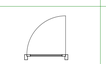		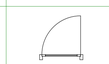	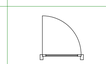	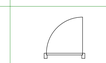	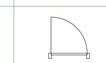	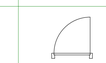	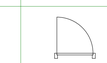	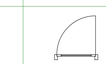	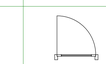
Aantekeningen	Bestaande deur en beslag hergebruiken	Bestaande deur en beslag hergebruiken	Bestaande deur en beslag hergebruiken	Bestaande deur en beslag hergebruiken	Bestaande deur en beslag hergebruiken	Bestaande deur en beslag hergebruiken	Bestaande deur en beslag hergebruiken	Bestaande deur en beslag hergebruiken	Bestaande deur en beslag hergebruiken	Bestaande deur en beslag hergebruiken
Breedte x hoogte	1000×2 167	1000×2 167	1000×2 167	1000×2 167	940×2 205	940×2 205	940×2 205	940×2 205	1000×2 167	1000×2 167
Richting	L	R	L	R	L	R	L	R	L	R
Borstwering	0	0	0	0	0	0	0	0	0	0
Hoogte bovenkant	2 167	2 167	2 167	2 167	2 205	2 205	2 205	2 205	2 167	2 167

Nieuwe binnendeuren en kozijnen

Merk / ID	Merk-g glasdeur	Merk-i	Merk-j	Merk-js	Merk-k	Merk-ks	Merk-l	Merk-m	Merk-n	Merk-o	Merk-p	Merk-p	Merk-q	Merk-r (brandwerend)	Merk-s (brandwerend)	Merk-t
Aantal	1	1	3	3	4	4	4	4	4	4	4	4	1	1	1	3
Aanzicht (from Side Opposite to Opening Side)	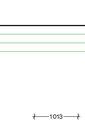		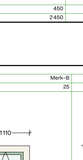		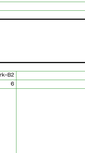	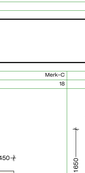	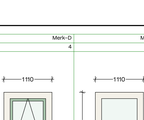	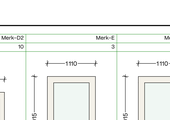	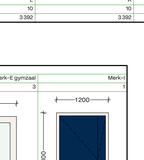							
Plattegrond														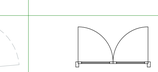	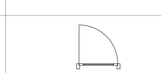	
Aantekeningen	Nieuwe deur afstemmen op best. merk-a glasdeur		Deurkruk Intersteel Q 03	Deurkruk Intersteel Q 03	Deurkruk Intersteel Q 03	Deurkruk Intersteel Q 03	2114×2120	2812×710	2114×2450	2812×1050	2812×604	2812×604	Deurkruk Intersteel Q 03, akoestische deur	Deurkruk Intersteel Q 03 – Nieuwe deur afstemmen op bestaand	Deurkruk Intersteel Q 03 – Nieuwe deur afstemmen op best. paneeldeur	Intersteel knopkruk paddenstoel RVS geborsteld
Breedte x hoogte	1000×2 167	1000×2104	930×3010	930×3010	930×3 350	930×3 350	2114×2 120	2812×710	2114×2 450	2812×1050	2812×604	2812×604	2400×2 340	1720×2200	1000×2 167	1200×2 300
Richting	R		R	L	R	L							L	L	R	L
Borstwering	0	50	0	0	50	50	890	2 300	950	2 350	905	950	-20	0	0	0
Hoogte bovenkant	2 167	2154	3 010	3 010	3 400	3 400	3 010	3 010	3 400	3 400	1509	1554	2 320	2 200	2 167	2 300

KUMIKI

Streefbaweg 700, Unit 3111
3063 AS Rotterdam
+316-22757348

info@kumiki.nl
www.kumiki.nl

bank: NL88 TRIO 0788 7752 94
btw: NL855979549B01

Kvk: 99399083
architectenregister: 1141015.001

Technisch ontwerp

tekeningnummer:
600

tekeningnaam:
Kozijnstaat

project
Casimirschool

locatie
Herpijnlaan 1,
2801 CR Gouda

opdrachtgever
Gemeente Gouda
t.a.v. M. van der Leer
Burgemeester Jamesplein 1
2803 PG Gouda

schaal 1:1 formaat A0

datum: 22/05/2026

Alle maten dienen in het werk door de aannemer gecontroleerd te worden.