
TEK. NUM	DATUM	GEWIJZIGD
UO-09-00	25.09.2026	
UO-09-K.A1a	25.09.2026	
UO-09-K.A1b	25.09.2026	
UO-09-K.A2a	25.09.2026	
UO-09-K.A2b	25.09.2026	
UO-09-K.A3a	25.09.2026	
UO-09-K.A3b	25.09.2026	
UO-09-K.A3c	25.09.2026	
UO-09-K.B1a	25.09.2026	
UO-09-K.B1b	25.09.2026	
UO-09-K.B2a	25.09.2026	
UO-09-K.B2b	25.09.2026	
UO-09-K.B3a	25.09.2026	
UO-09-K.B3b	25.09.2026	
UO-09-K.B3c	25.09.2026	
UO-09-K.C1a	25.09.2026	
UO-09-K.C1b	25.09.2026	
UO-09-K.C1c	25.09.2026	
UO-09-K.C1d	25.09.2026	
UO-09-K.C2a	25.09.2026	
UO-09-K.C2b	25.09.2026	
UO-09-K.C3a	25.09.2026	
UO-09-K.C3b	25.09.2026	
UO-09-K.C3c	25.09.2026	
UO-09-K.C4	25.09.2026	
UO-09-K.C5a	25.09.2026	
UO-09-K.C5b	25.09.2026	
UO-09-K.C6a	25.09.2026	
UO-09-K.C6b	25.09.2026	
UO-09-K.D1	25.09.2026	
UO-09-K.D2a/2f	25.09.2026	
UO-09-K.D2b/2e	25.09.2026	
UO-09-K.D2c	25.09.2026	
UO-09-K.D2d	25.09.2026	
UO-09-K.D2g	25.09.2026	
UO-09-K.D3a	25.09.2026	
UO-09-K.D3b	25.09.2026	
UO-09-K.D3c	25.09.2026	
UO-09-K.D3d	25.09.2026	
UO-09-K.D3e	25.09.2026	
UO-09-K.D3f	25.09.2026	
UO-09-K.D3g	25.09.2026	
UO-09-K.D3h/3i	25.09.2026	
UO-09-K.D3j	25.09.2026	
UO-09-K.D3k	25.09.2026	
UO-09-K.D4a/4c	25.09.2026	
UO-09-K.D4b/4e	25.09.2026	
UO-09-K.D4f	25.09.2026	
UO-09-K.D5a	25.09.2026	
UO-09-K.D5b	25.09.2026	
UO-09-K.D6	25.09.2026	
UO-09-K.E1a	25.09.2026	
UO-09-K.E1b	25.09.2026	
UO-09-K.E2a	25.09.2026	
UO-09-K.E2b	25.09.2026	
UO-09-K.E3	25.09.2026	
UO-09-K.E4a	25.09.2026	
UO-09-K.E4b	25.09.2026	
UO-09-K.E6	25.09.2026	
UO-09-K.E8	25.09.2026	
UO-09-K.E10	25.09.2026	
UO-09-K.E11	25.09.2026	
UO-09-K.E12	25.09.2026	
UO-09-K.E13	25.09.2026	
UO-09-K.E14	25.09.2026	
UO-09-K.E15	25.09.2026	
UO-09-K.F1a/1b	25.09.2026	
UO-09-K.F2	25.09.2026	
UO-09-K.F3	25.09.2026	
UO-09-K.F4	25.09.2026	
UO-09-K.F6	25.09.2026	
UO-09-K.F8	25.09.2026	
UO-09-K.F9	25.09.2026	
UO-09-K.F10	25.09.2026	
UO-09-K.F11a	25.09.2026	
UO-09-K.F11b	25.09.2026	
UO-09-K.F12	25.09.2026	
UO-09-K.F13	25.09.2026	
UO-09-K.F14	25.09.2026	
UO-09-K.F15	25.09.2026	
UO-09-K.F16	25.09.2026	
UO-09-K.F17	25.09.2026	
UO-09-K.F.GR	25.09.2026	
UO-09-K.F.GS	25.09.2026	
UO-09-K.F.KR	25.09.2026	
UO-09-K.F.KS	25.09.2026	

A5630 UO-09-00

DP6

KOZIJNSTAAT

FORMAAT	A3	PROJECT	OPDRACHTGEVER	DP6 architectuurstudio
SCHAAL	-	Depot Collecties Utrecht	Gemeente Utrecht	
DATUM	25.09.2026	Isotopenweg		
STATUS	DEFINITIEF	3542 AK Utrecht		
GETEKEND				
GEWIJZIGD				

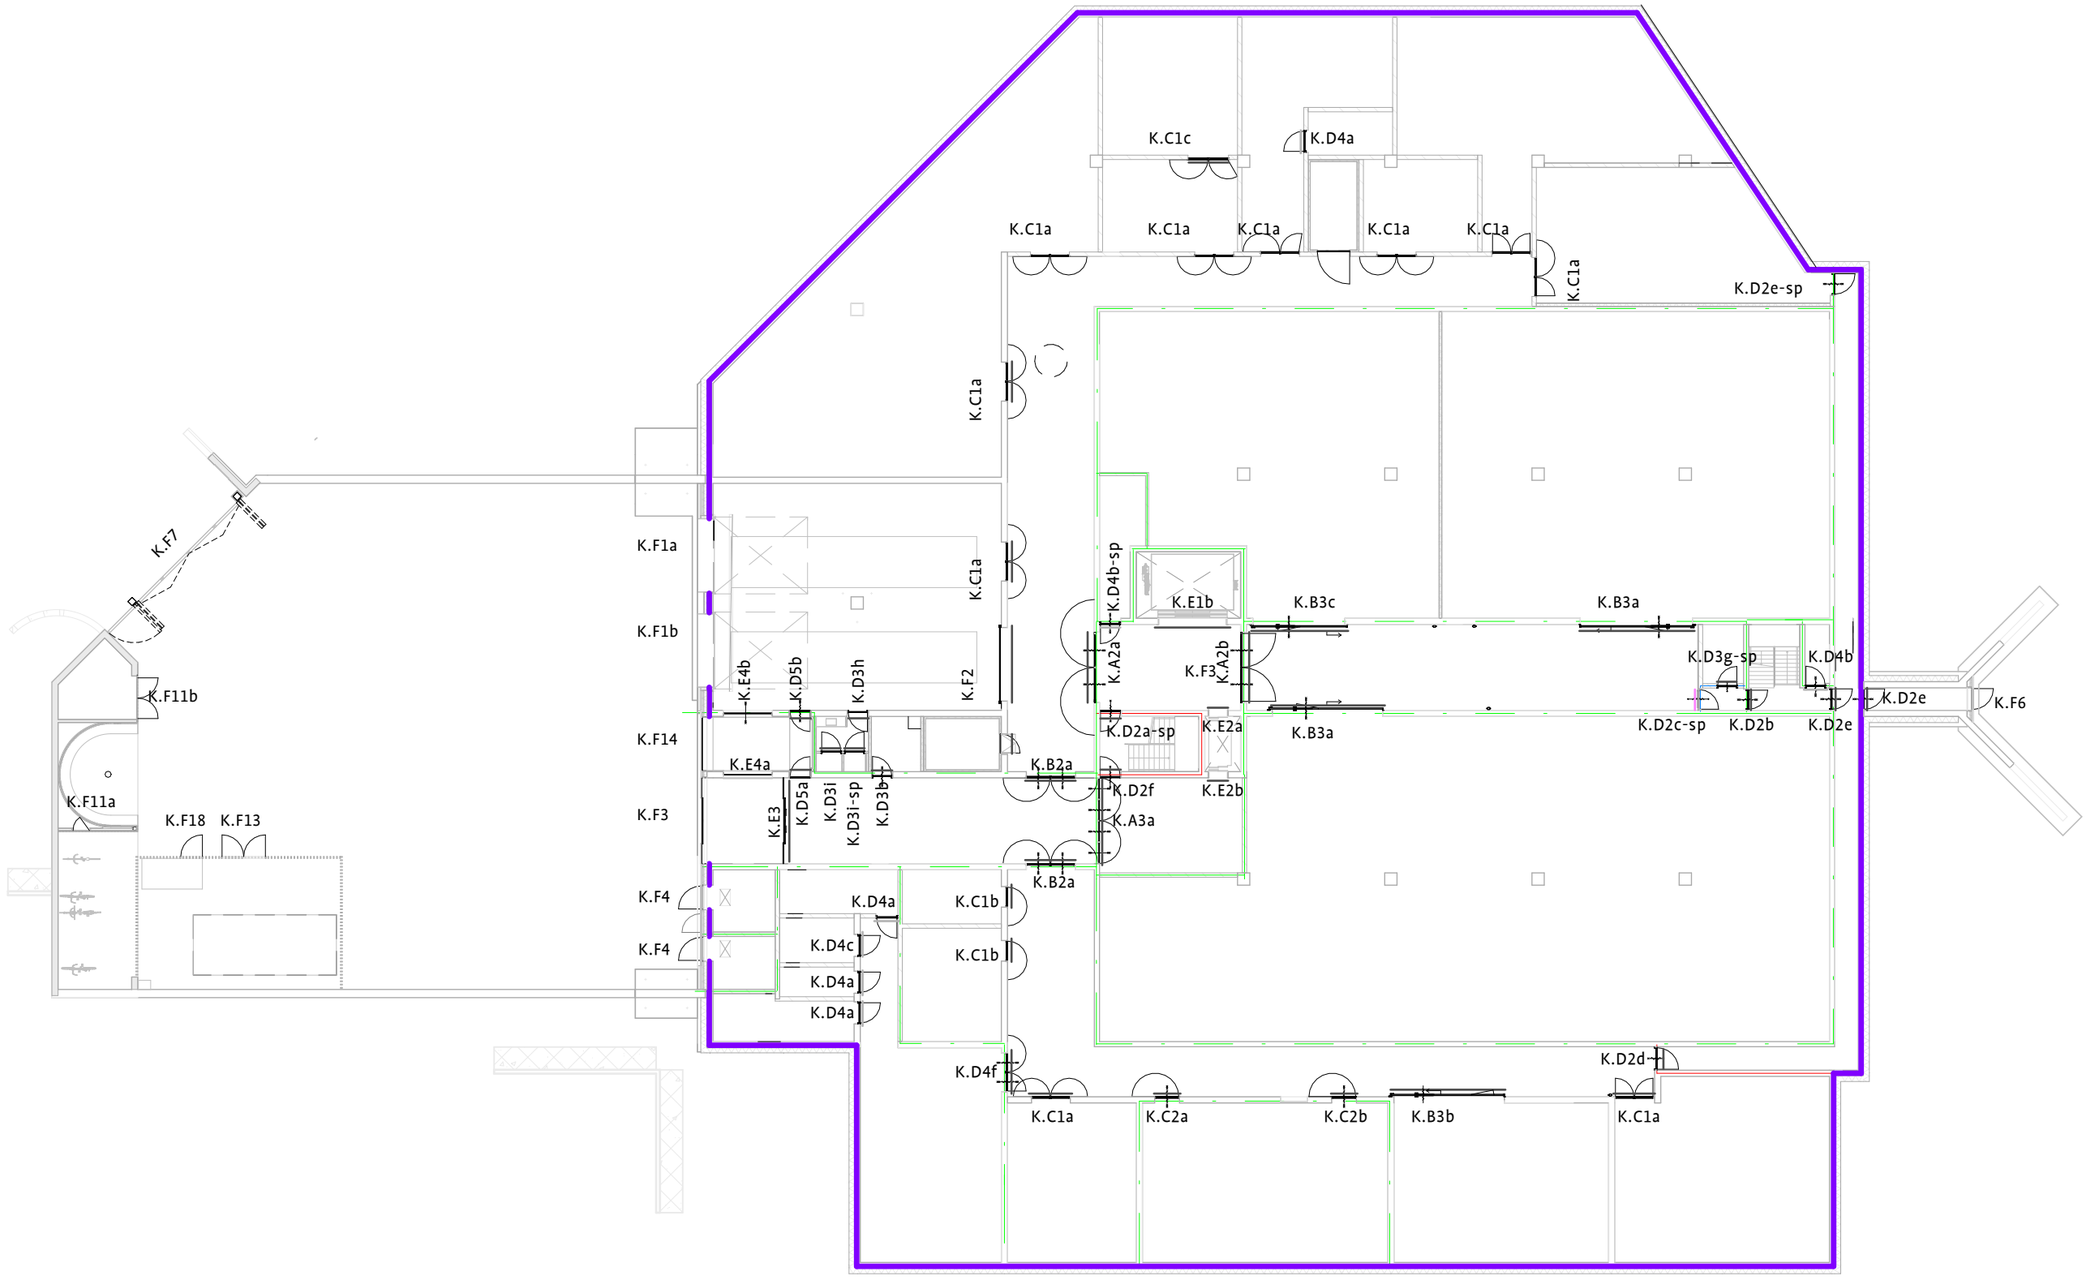


BEGANE GROND P=0.00

A5630
PLATTEGROND
BEGANE GROND

DP6

DATUM	15.10.2026
SCHAAL	1 : 300
FORMAAT	A3

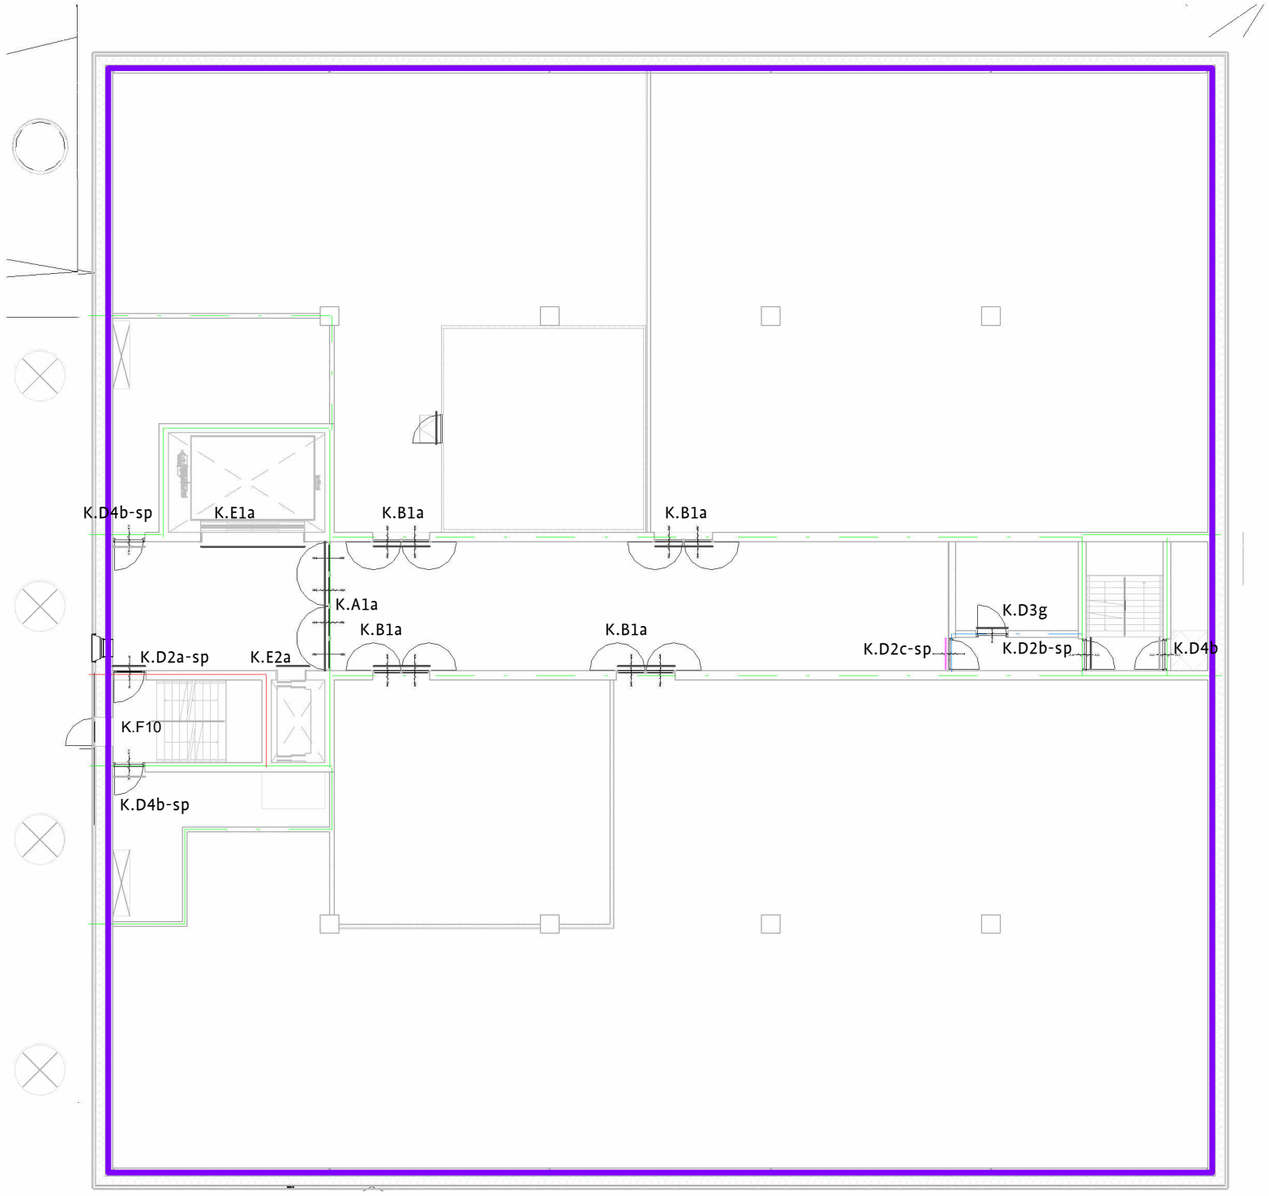


EERSTE VERDIEPING 5.760+

A5630 PLATTEGROND EERSTE VERDIEPING

DP6

DATUM	25.09.2026
SCHAAL	1 : 200
FORMAAT	A3

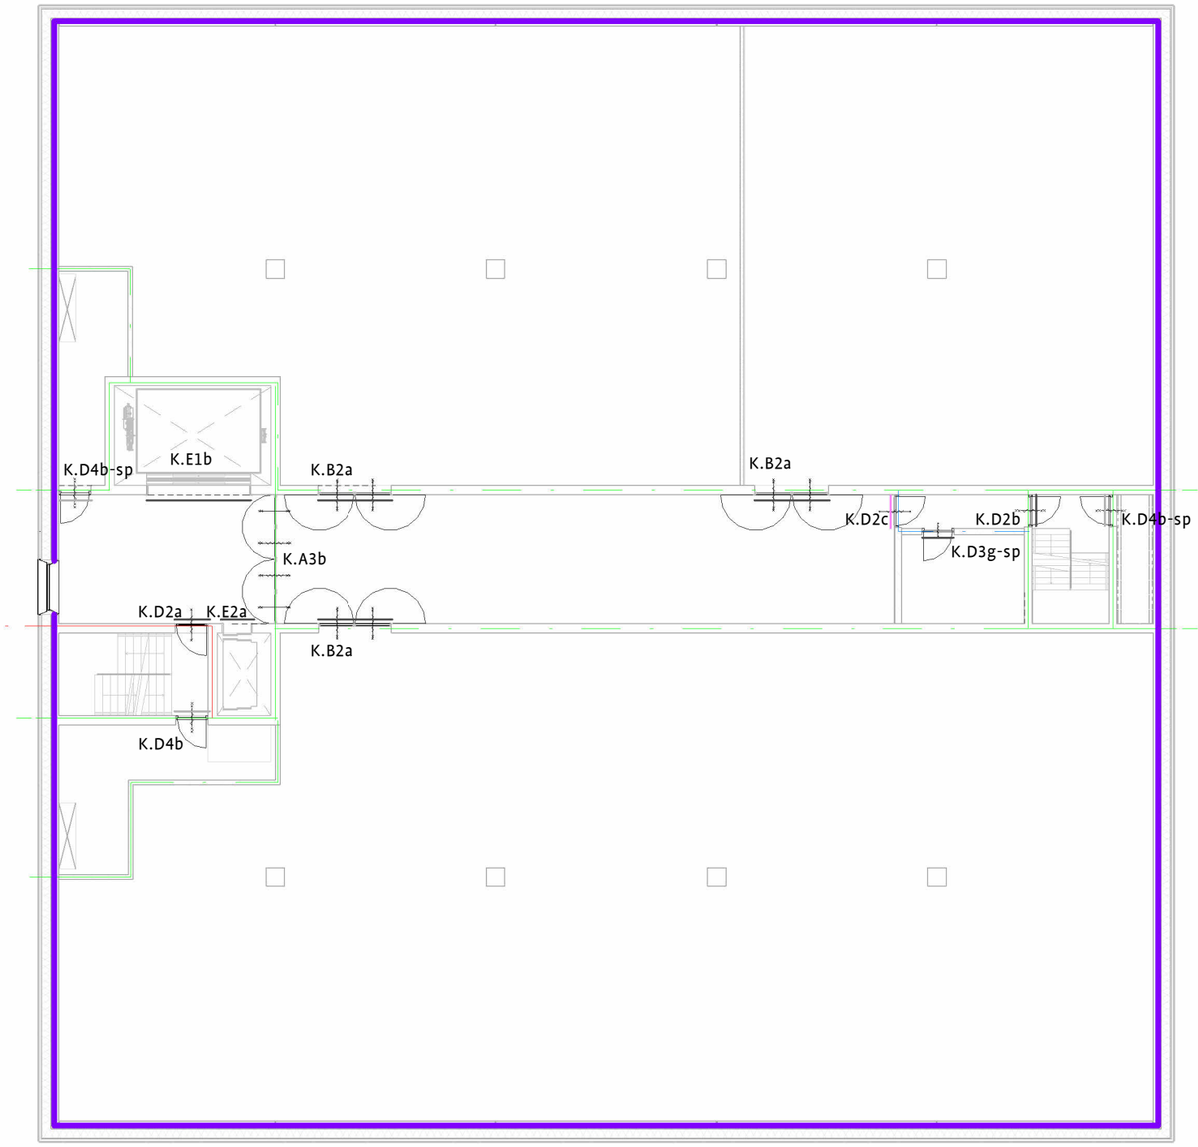


TWEEDE VERDIEPING 9.900+

A5630 PLATTEGROND TWEEDE VERDIEPING

DP6

DATUM	25.09.2026
SCHAAL	1 : 200
FORMAAT	A3

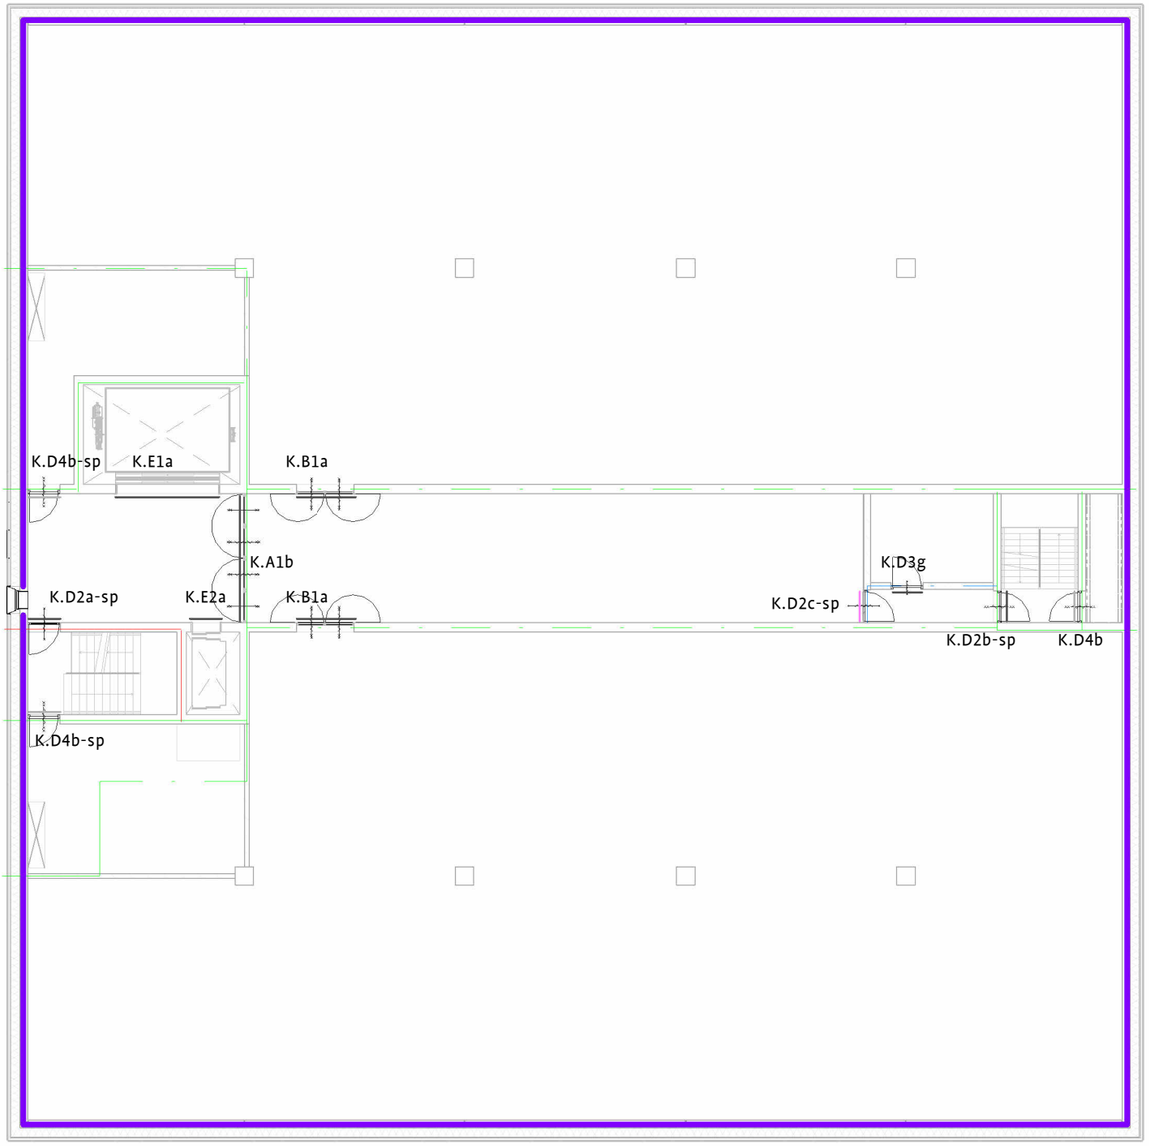


DERDE VERDIEPING 14.040+

A5630 PLATTEGROND DERDE VERDIEPING

DP6

DATUM	25.09.2026
SCHAAL	1 : 200
FORMAAT	A3

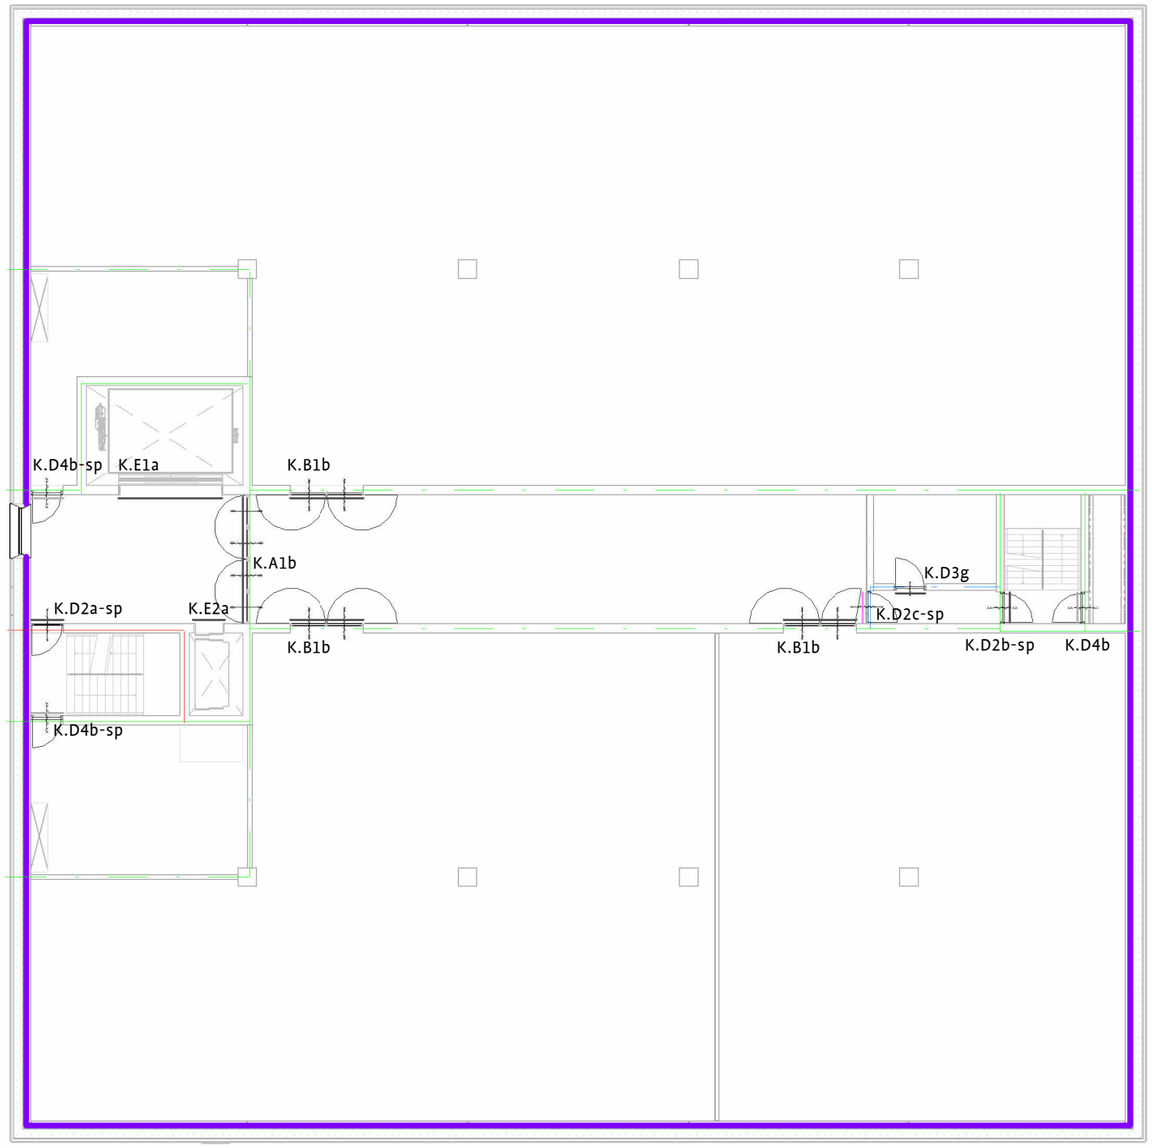


VIERDE VERDIEPING 17.280+

A5630 PLATTEGROND VIERDE VERDIEPING

DP6

DATUM	25.09.2026
SCHAAL	1 : 200
FORMAAT	A3

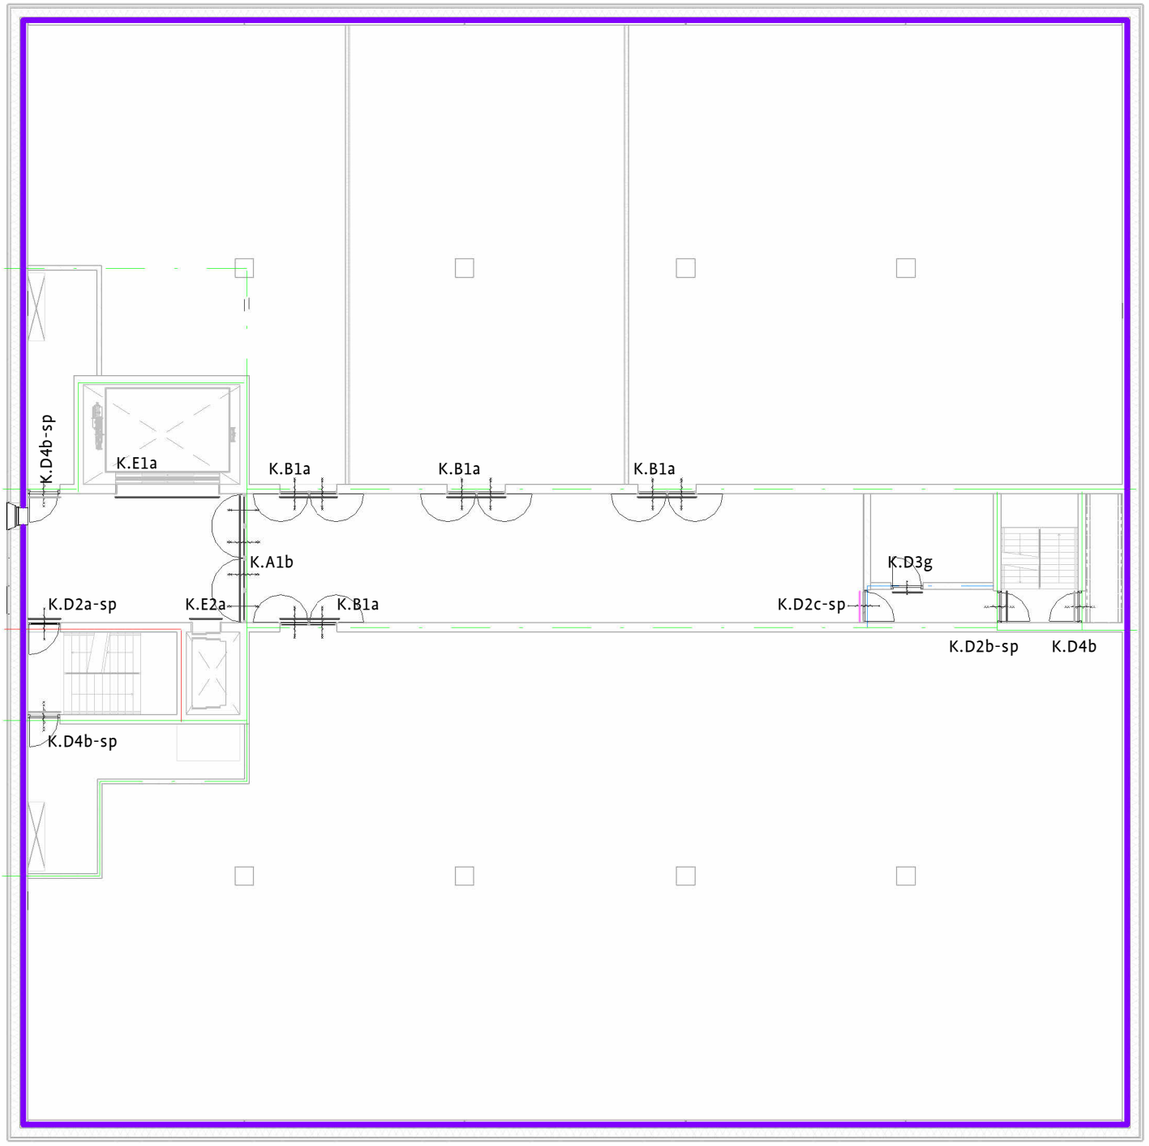


VIJFDE VERDIEPING 20.520+

A5630 PLATTEGROND VIJFDE VERDIEPING

DP6

DATUM	25.09.2026
SCHAAL	1 : 200
FORMAAT	A3

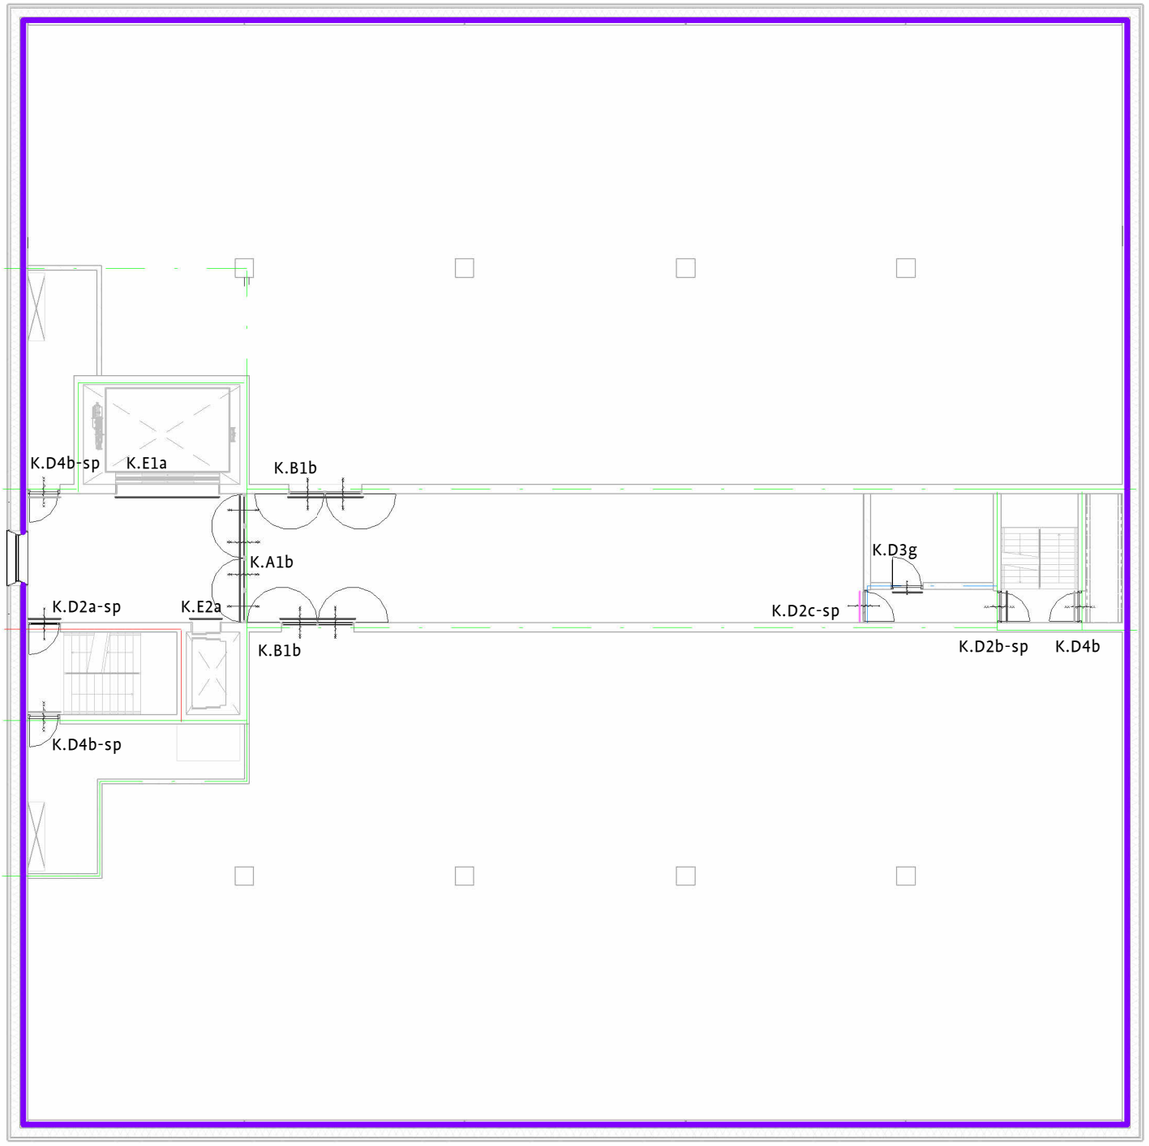


ZESDE VERDIEPING 23.760+

A5630 PLATTEGROND ZESDE VERDIEPING

DP6

DATUM	25.09.2026
SCHAAL	1 : 200
FORMAAT	A3

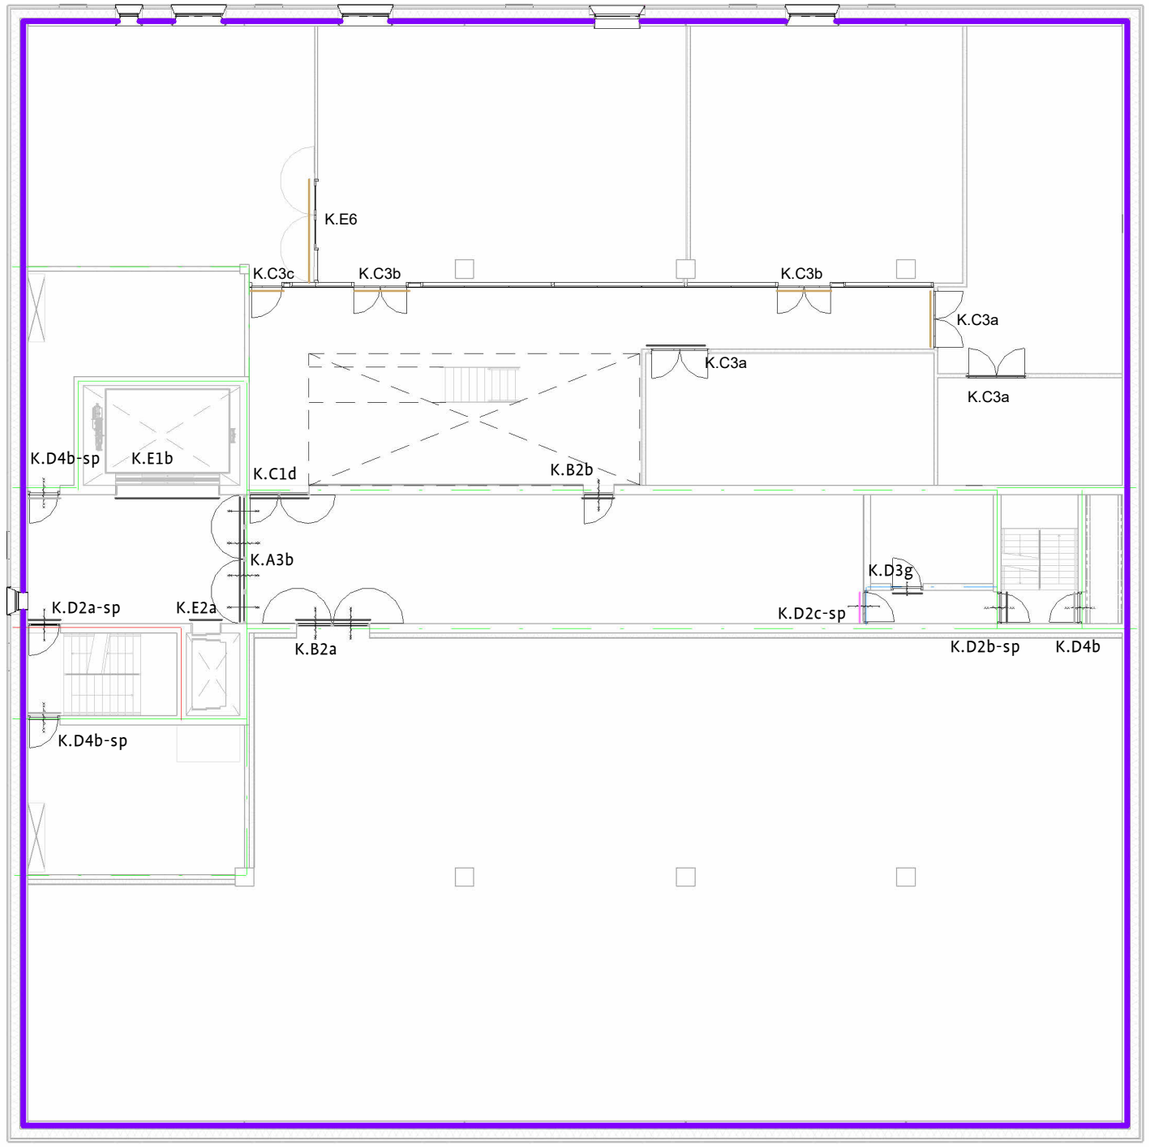


ZEVENDE VERDIEPING 27.000+

A5630 PLATTEGROND ZEVENDE VERDIEPING

DP6

DATUM	25.09.2026
SCHAAL	1 : 200
FORMAAT	A3

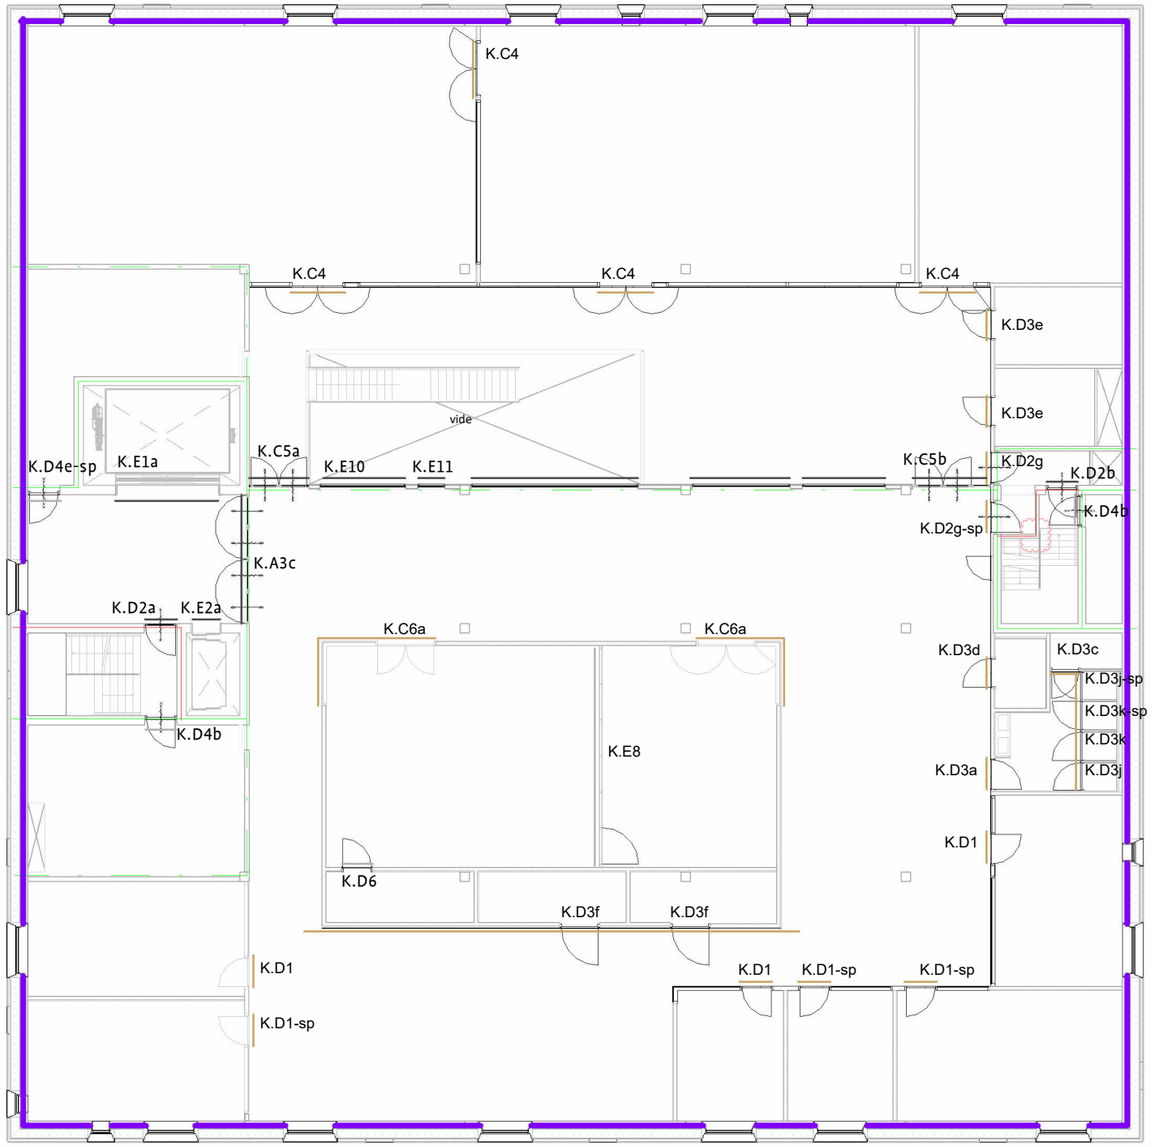


ACHTSTE VERDIEPING 31.140+

A5630 PLATTEGROND ACHTSTE VERDIEPING

DP6

DATUM	25.09.2026
SCHAAL	1 : 200
FORMAAT	A3

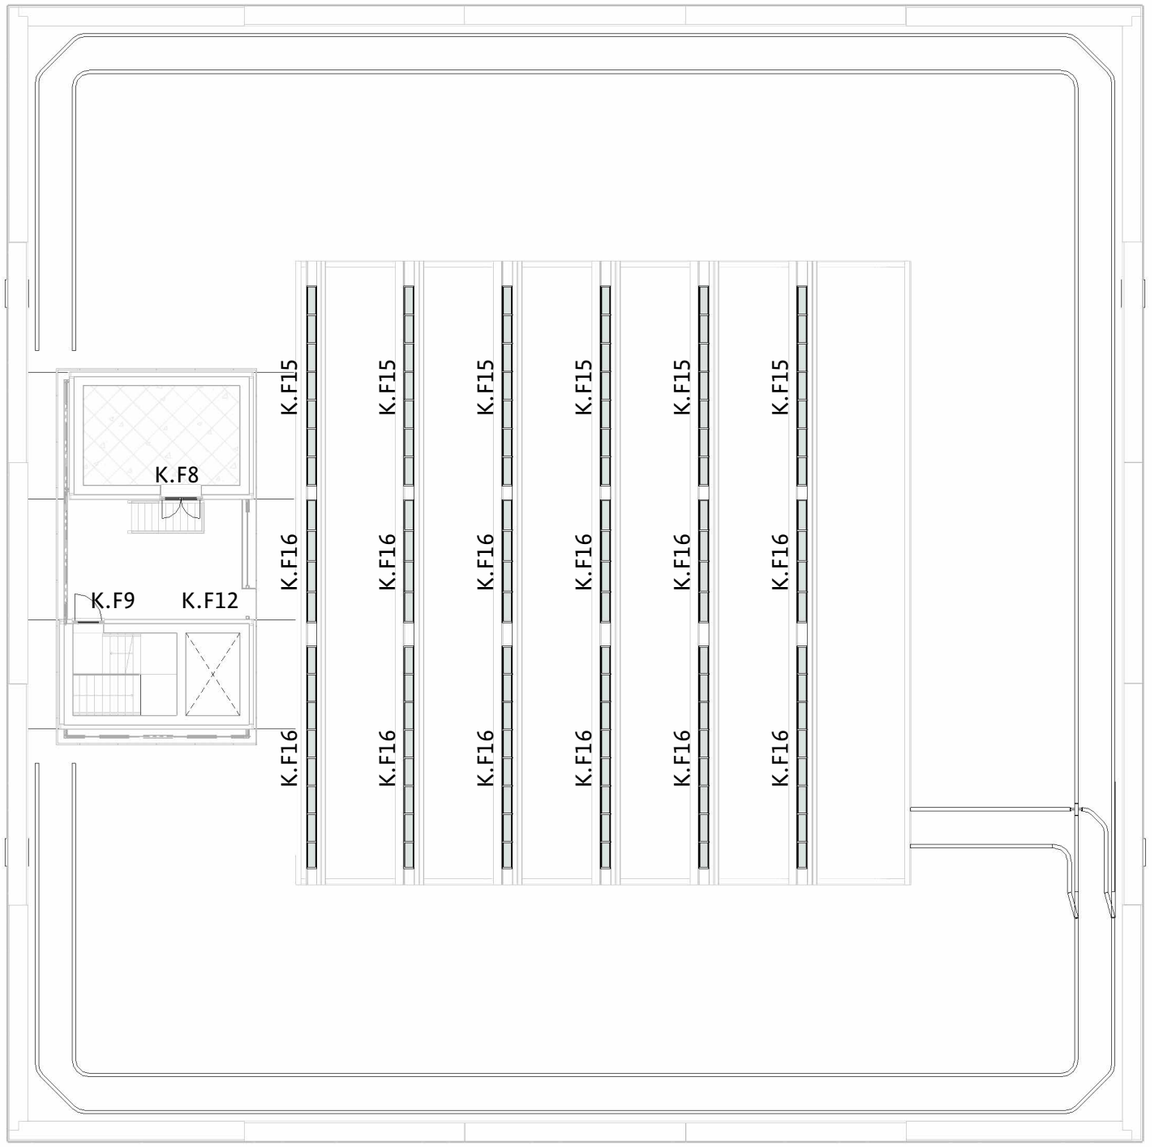

DAKVERDIEPING 35.280+

A5630 PLATTEGROND DAK


DP6


DATUM	25.09.2026
SCHAAL	1 : 200
FORMAAT	A3

UO-09-K.A LIFTHAL - GANG

A3 25.09.2026 Depot Collecties Utrecht Gemeente Utrecht

DP6

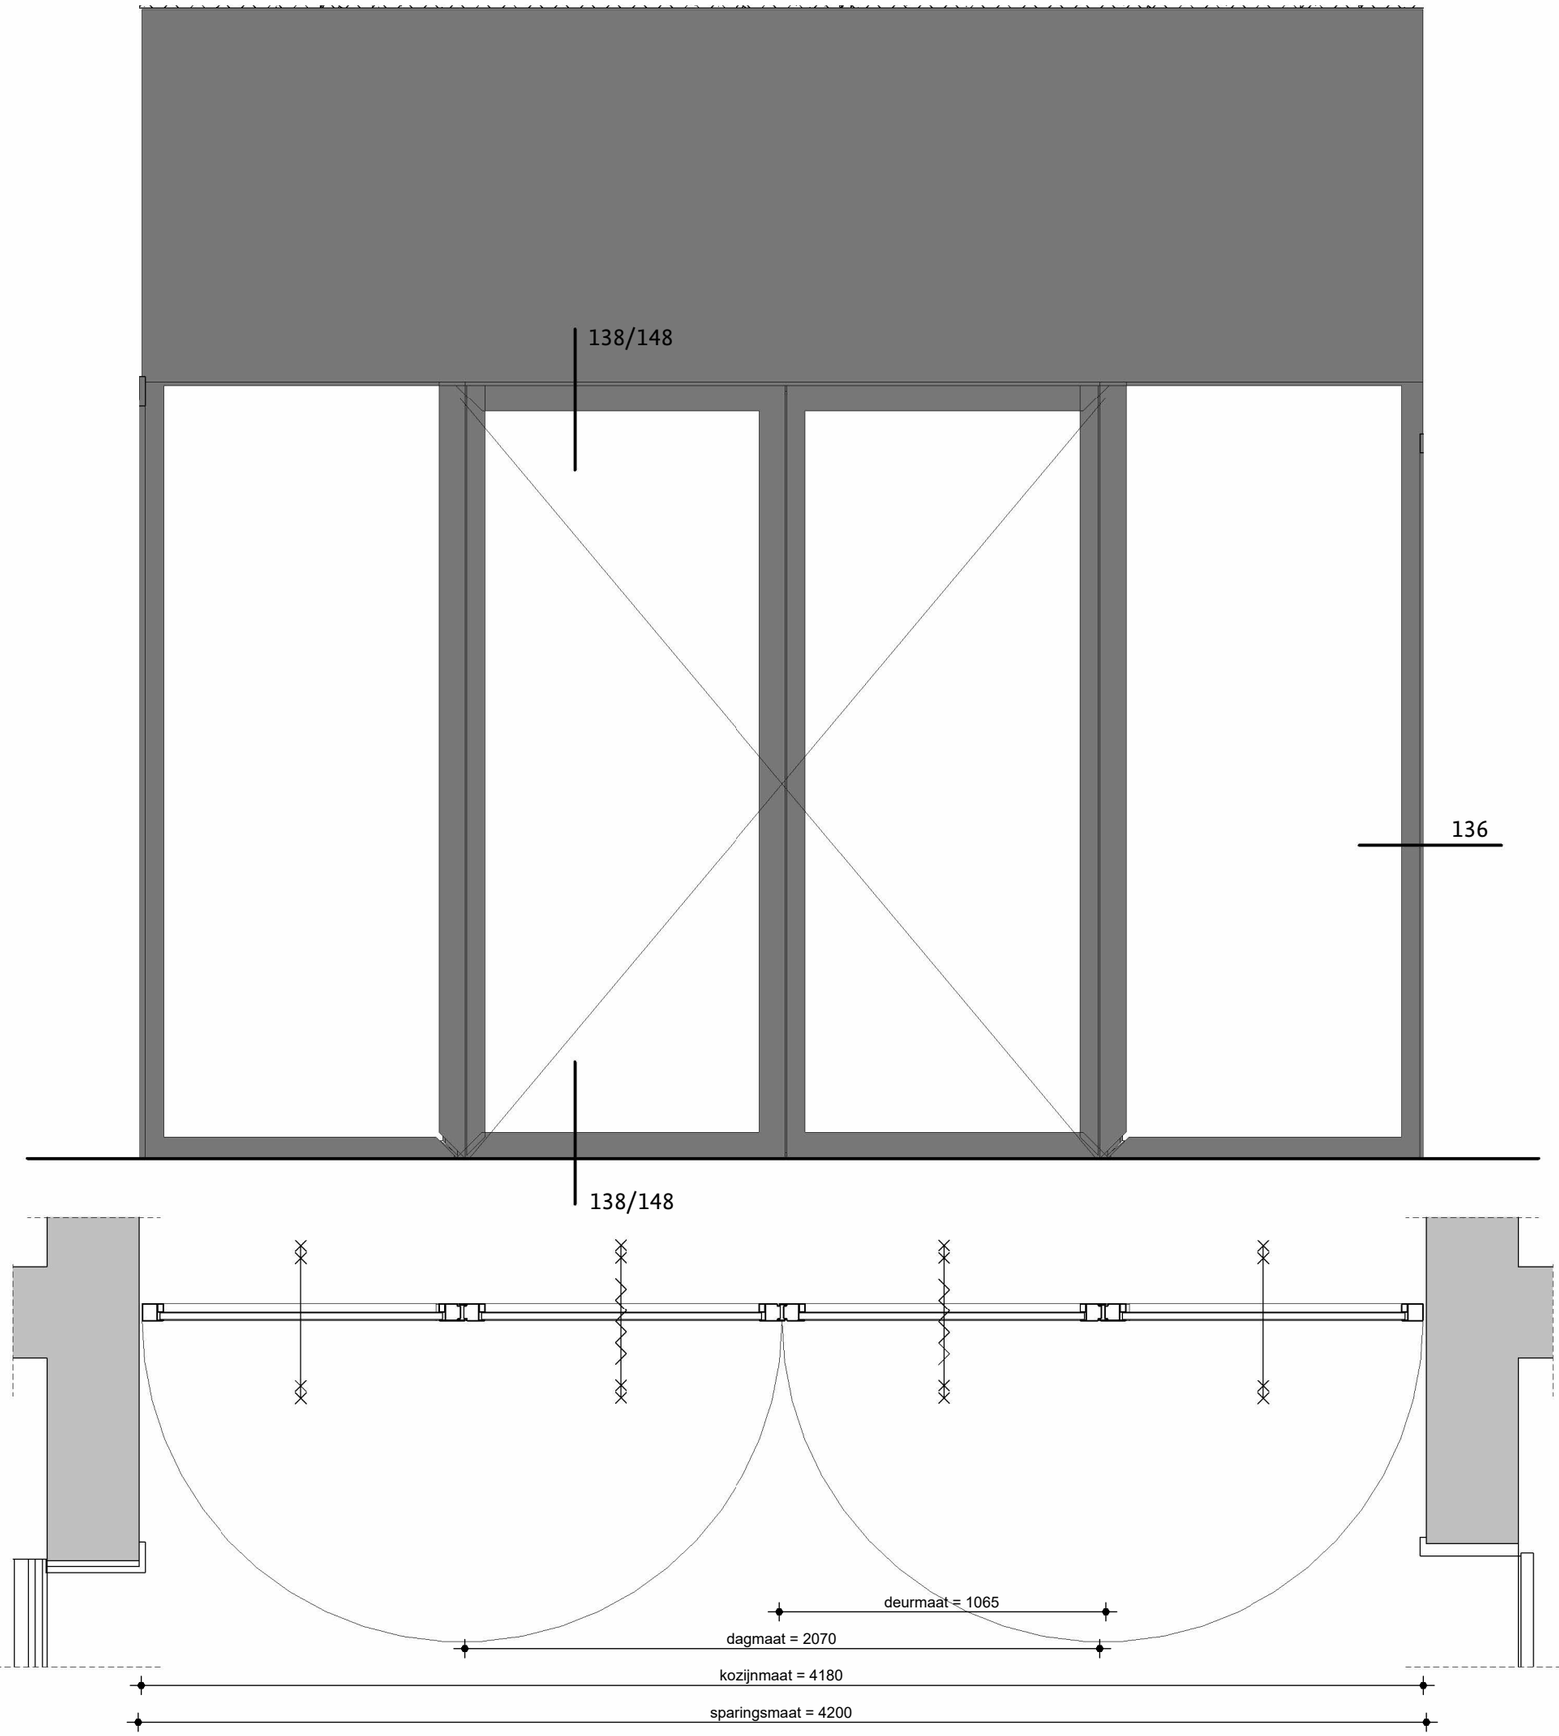

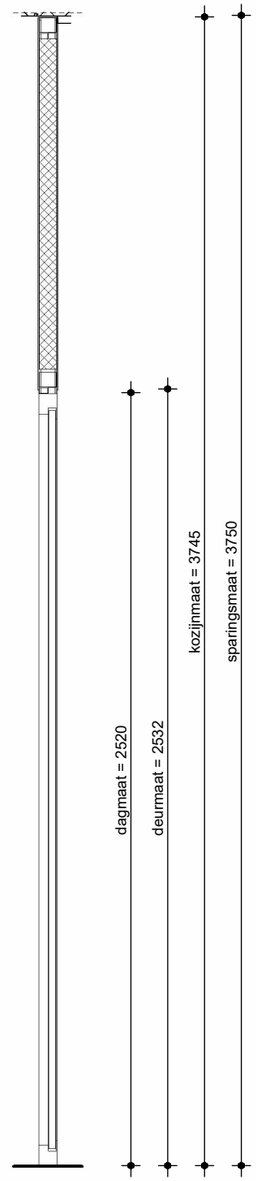



Kozijn	Systeemgebonden
Aantal	1


A5630 **DP6**

KOZIJNMERK K.A1a

DATUM	25.09.2026
GEWIJZIGD	
SCHAAL	1 : 20

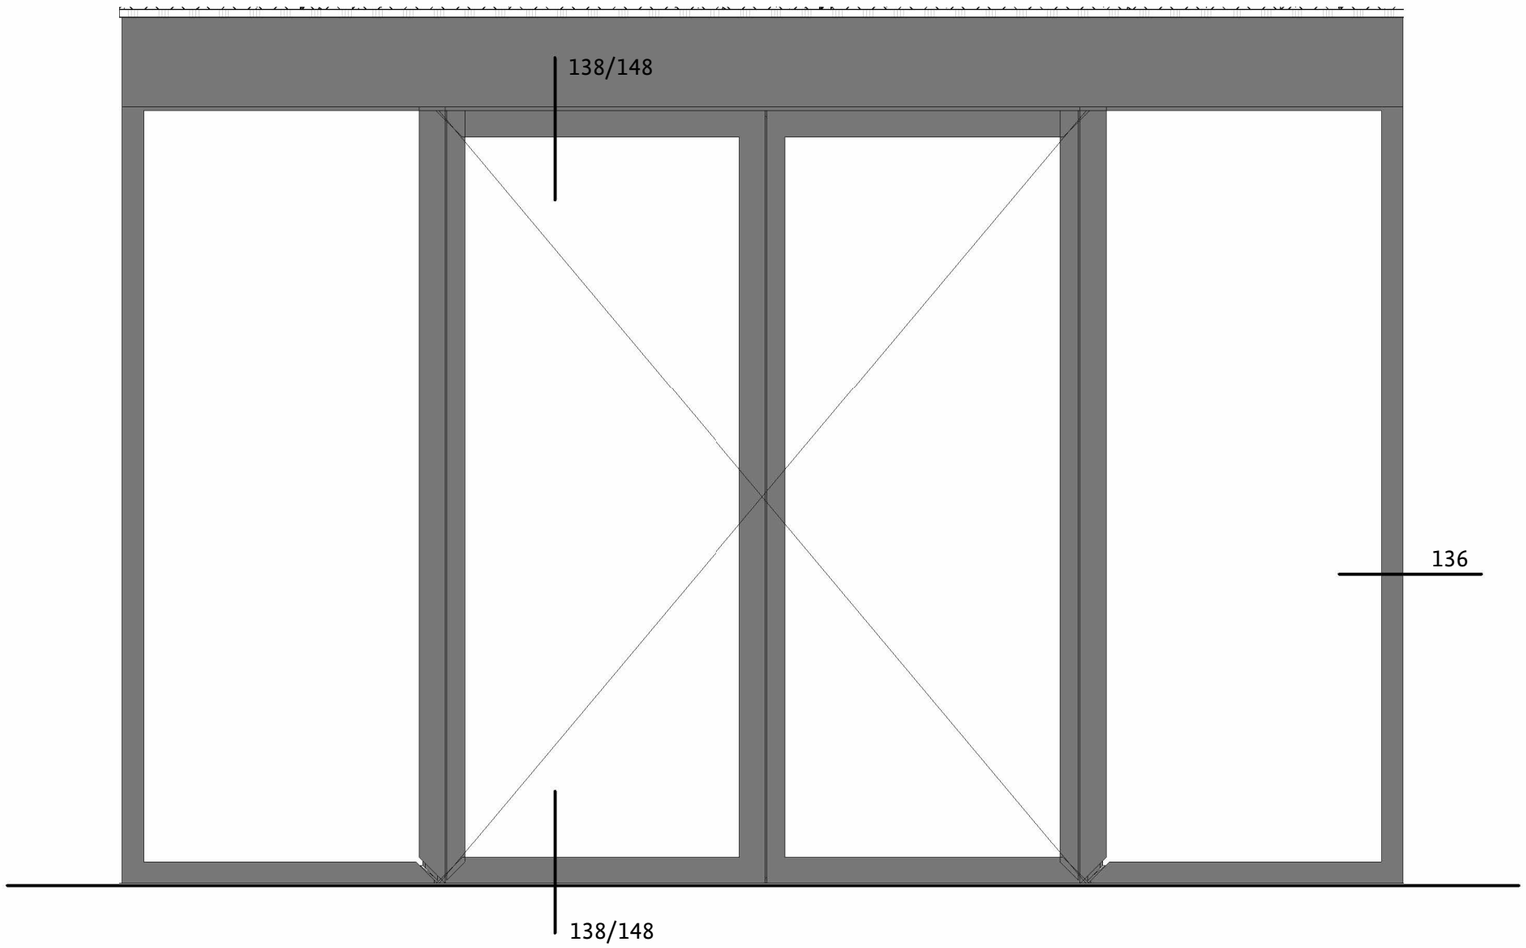

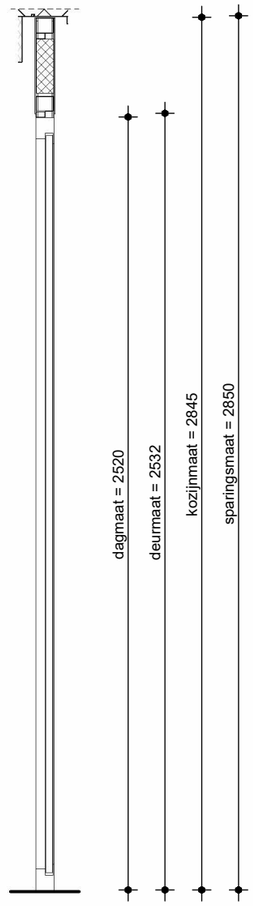

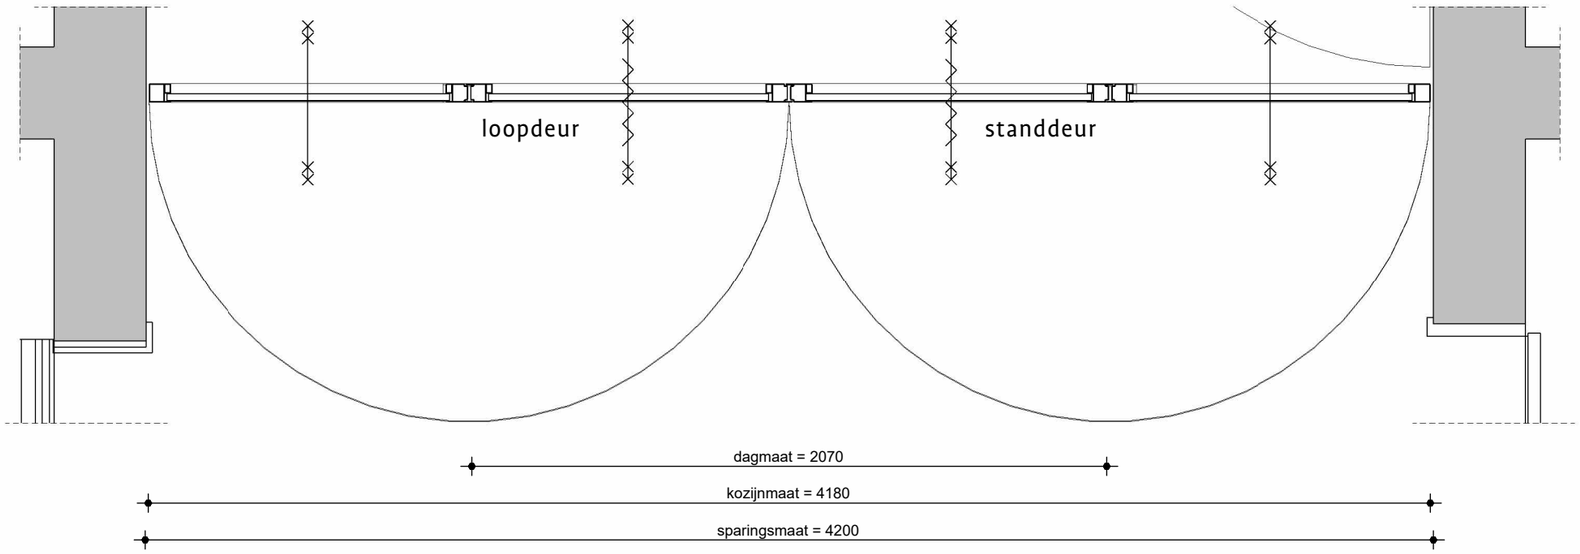


Kozijn	Systeemgebonden
Aantal	4

A5630 **DP⁶**

KOZIJNMERK K.A1b

DATUM	25.09.2026
GEWIJZIGD	
SCHAAL	1 : 20

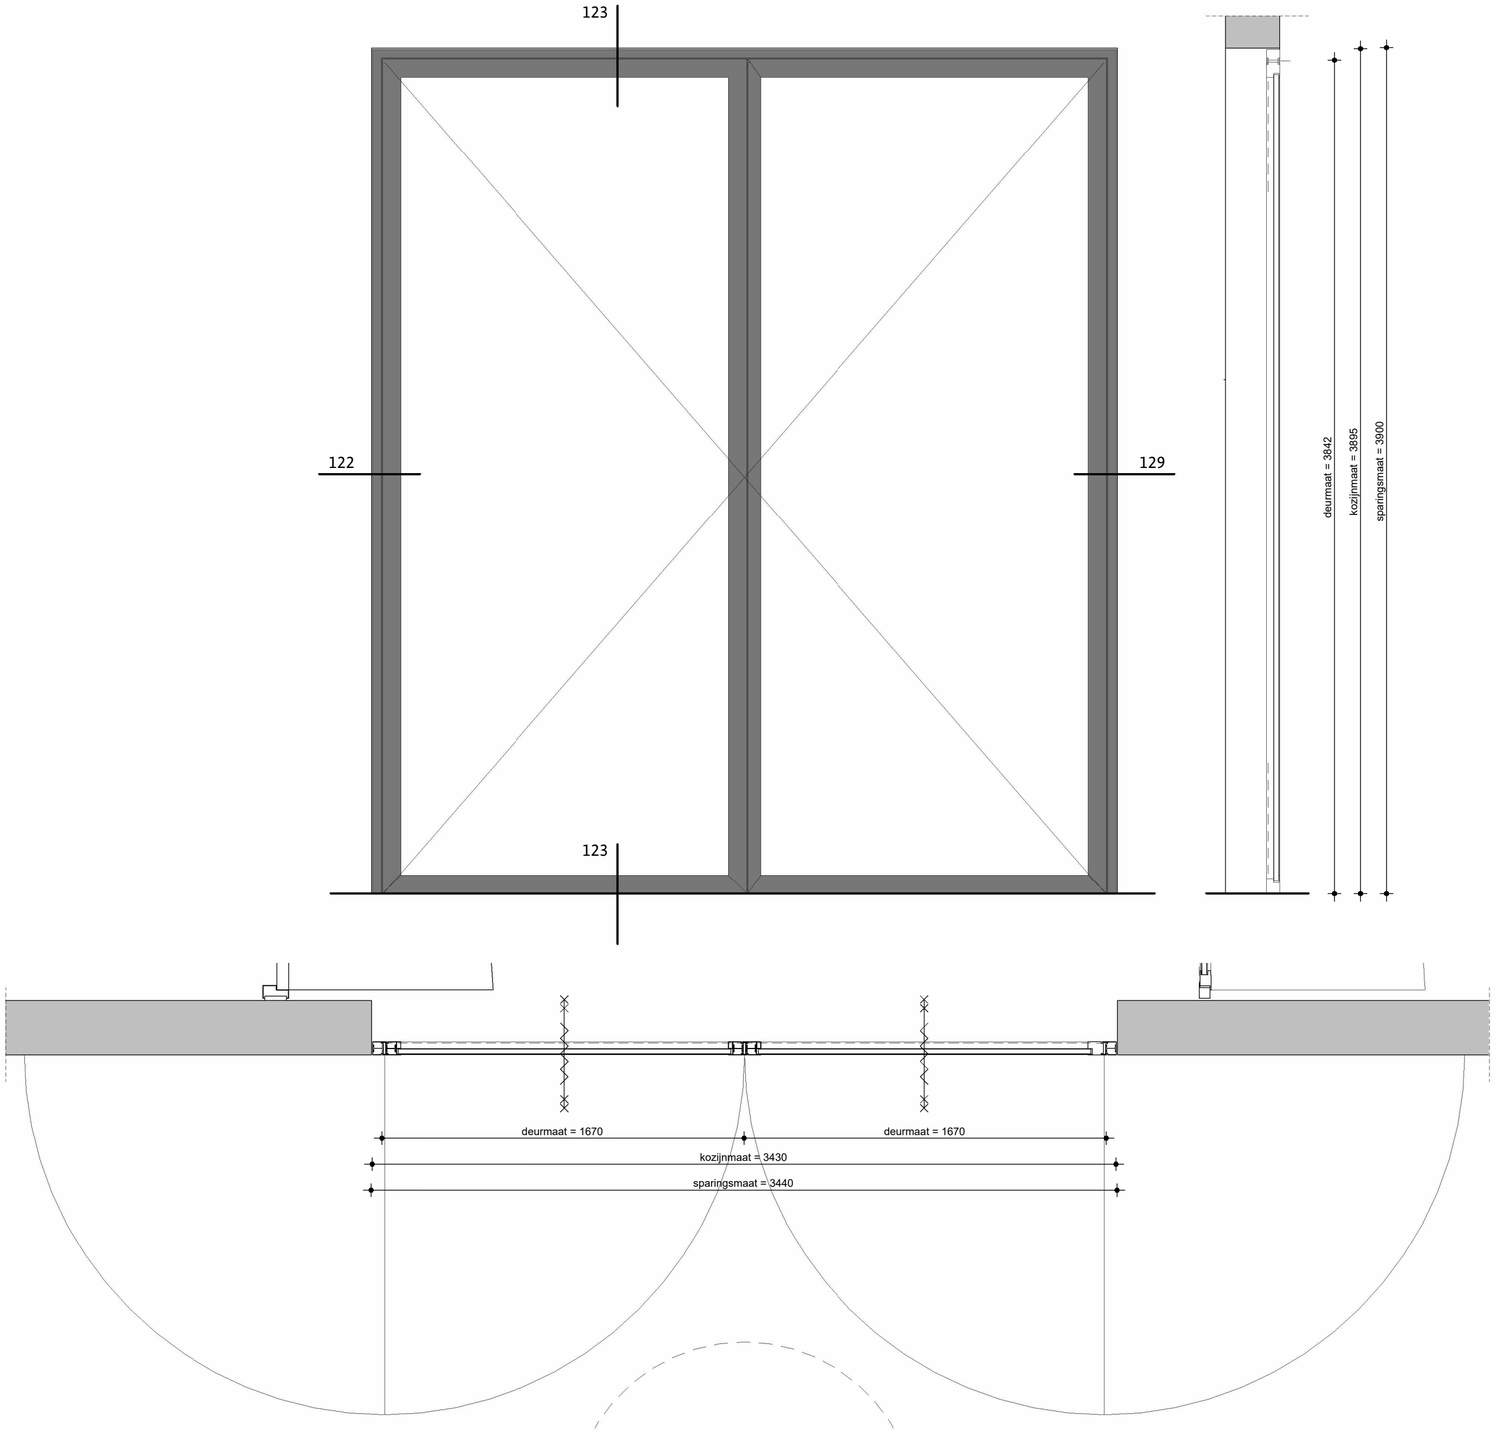


Kozijn	Systeemgebonden
Aantal	1

A5630 **DP6**

KOZIJNMERK K.A2a

DATUM	25.09.2026
GEWIJZIGD	
SCHAAL	1 : 20

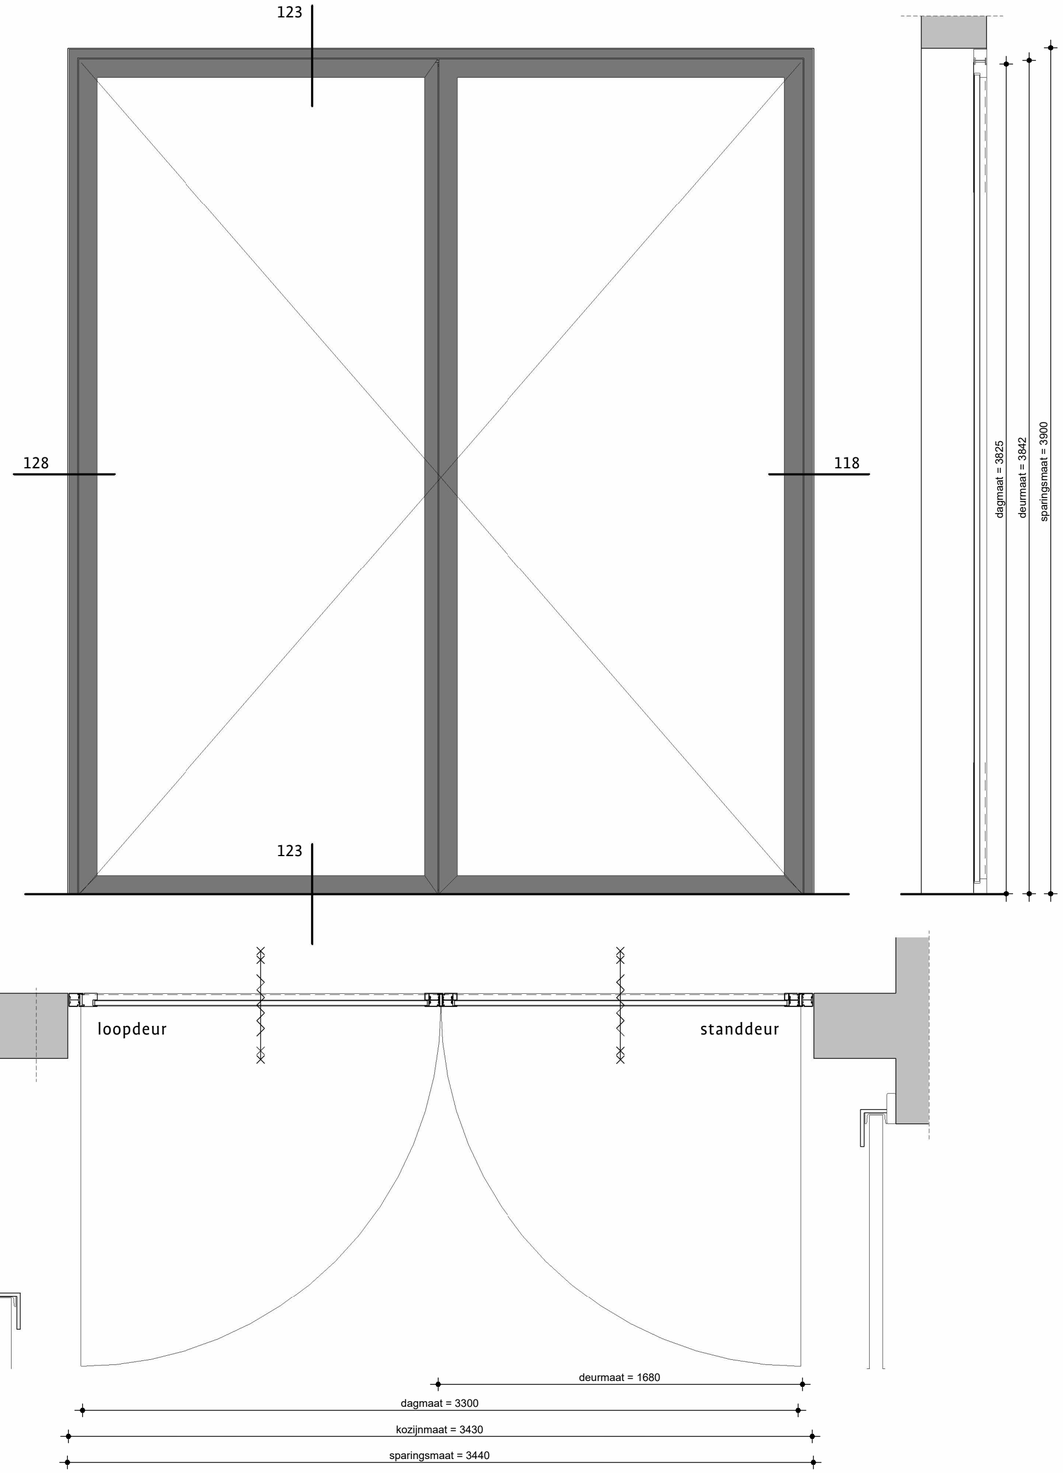



Kozijn	Systeemgebonden
Aantal	1


A5630 **DP6**

KOZIJNMERK K.A2b

DATUM	25.09.2026
GEWIJZIGD	
SCHAAL	1 : 20

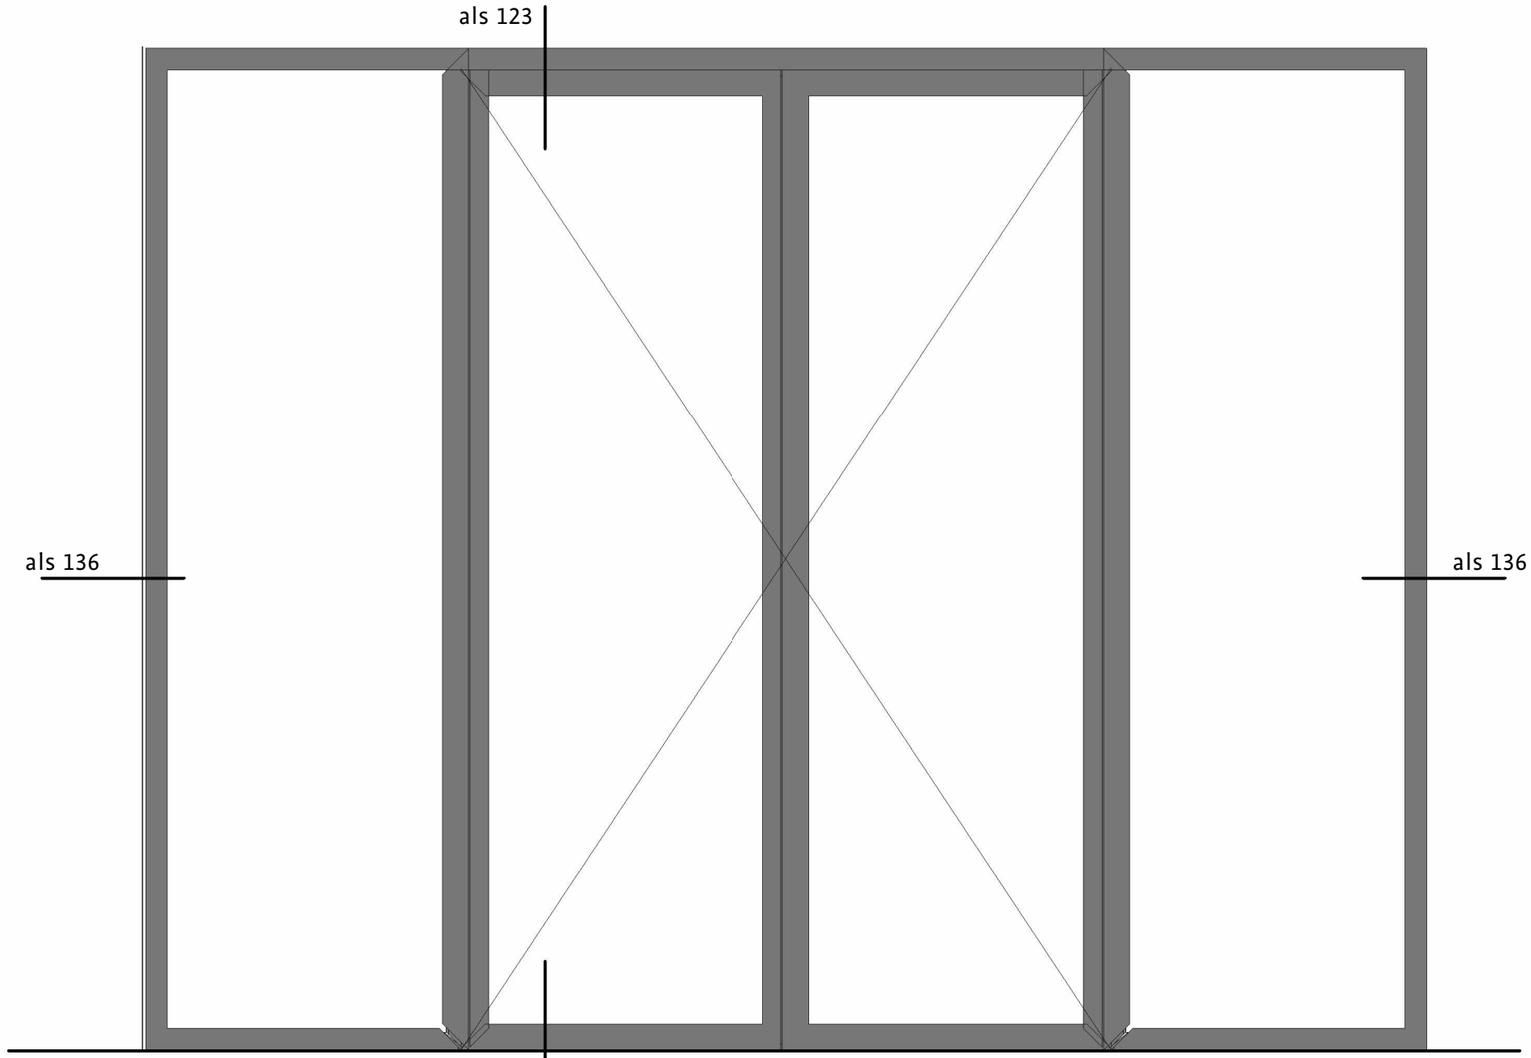

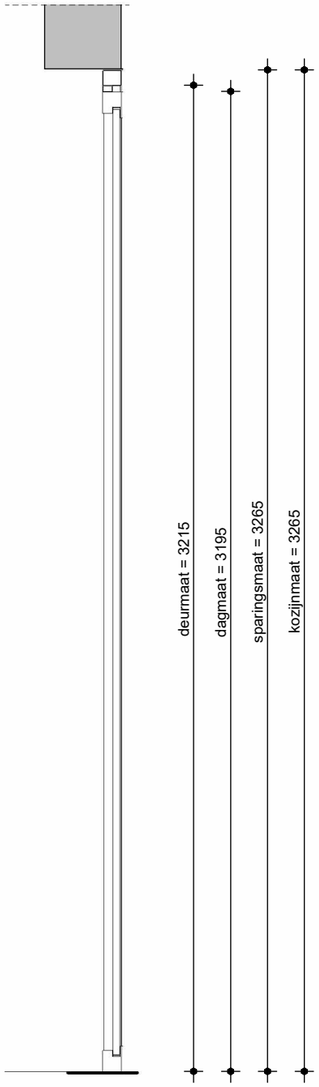

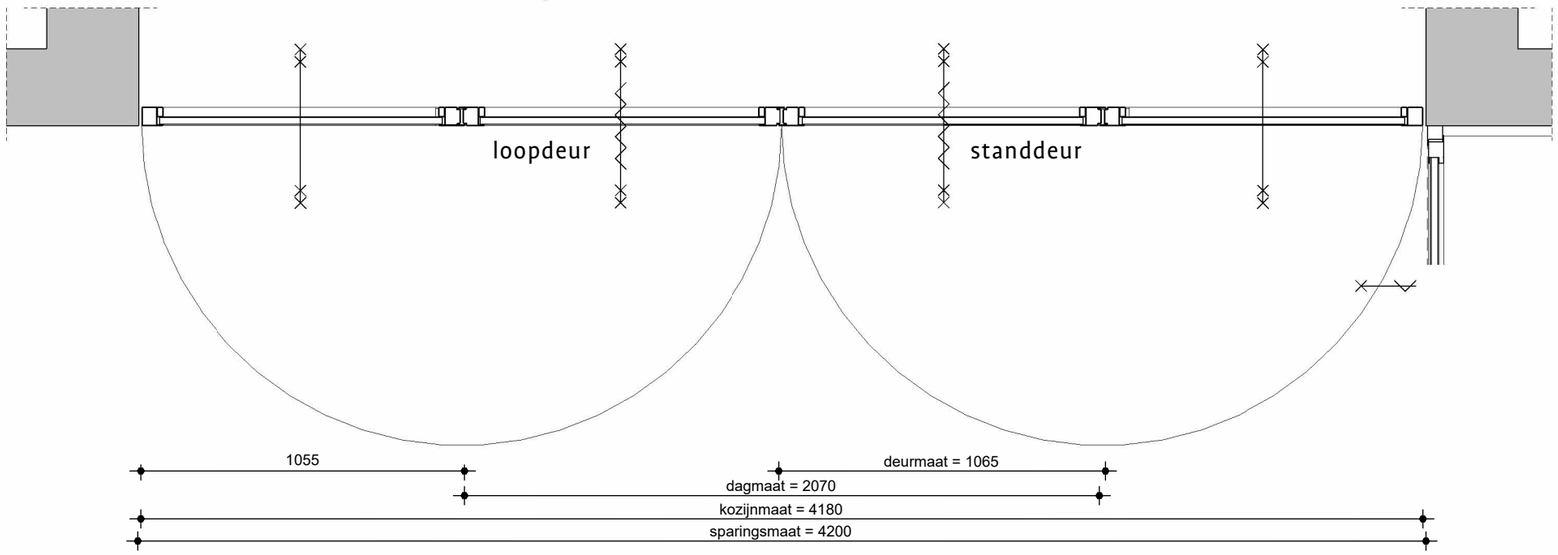



Kozijn	Systeemgebonden
Aantal	1

A5630 **DP⁶**

KOZIJNMERK K.A3a

DATUM	25.09.2026
GEWIJZIGD	
SCHAAL	1 : 20

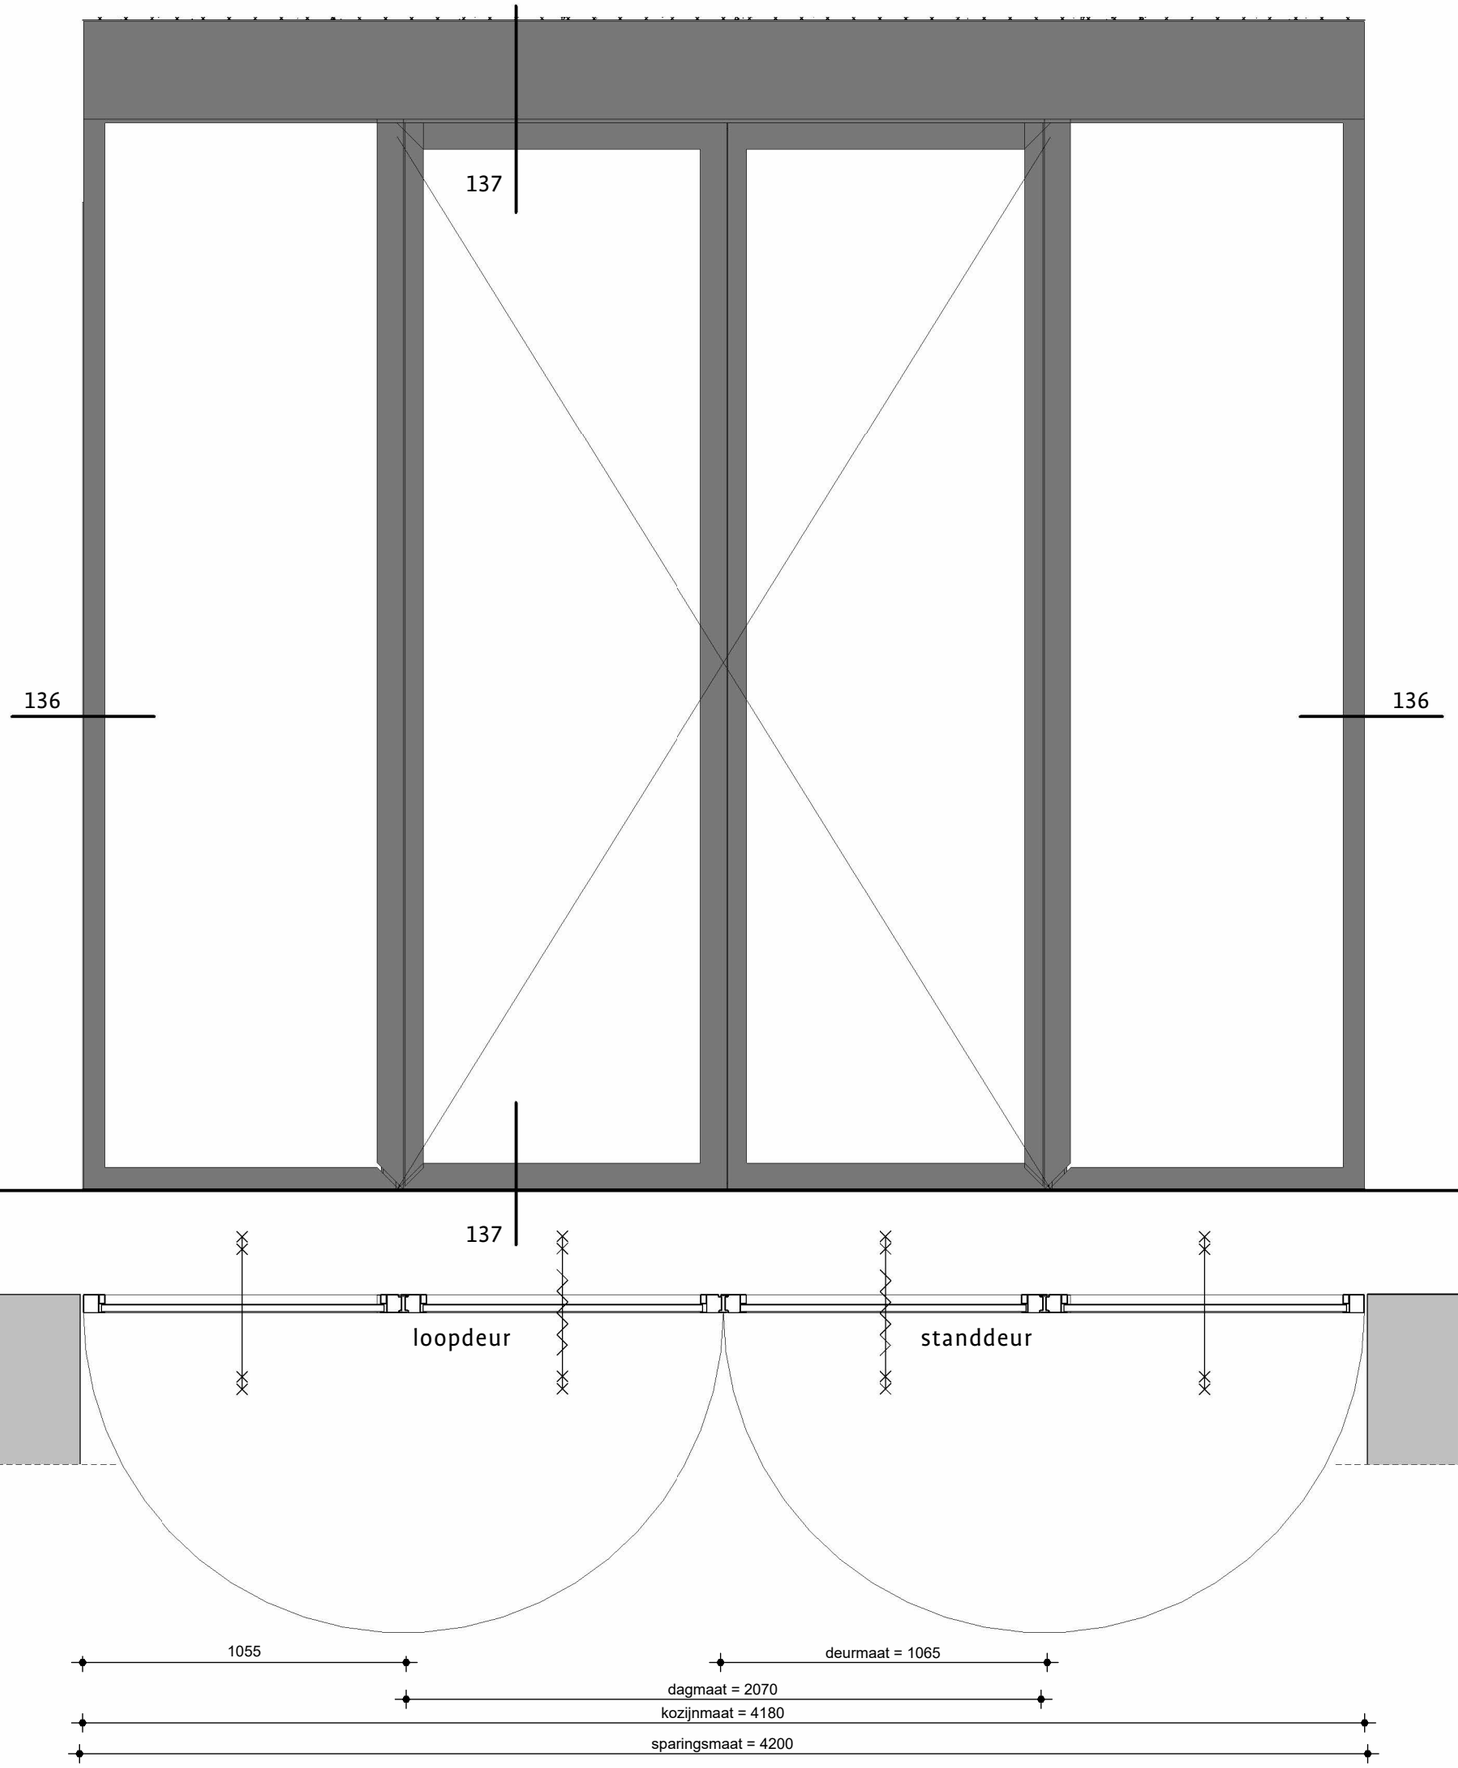

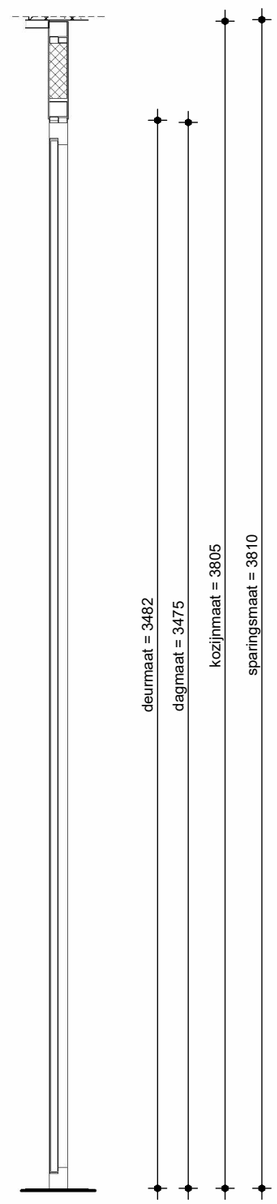



Kozijn	Systeemgebonden
Aantal	2

A5630 **DP6**

KOZIJNMERK K.A3b

DATUM	25.09.2026
GEWIJZIGD	
SCHAAL	1 : 20

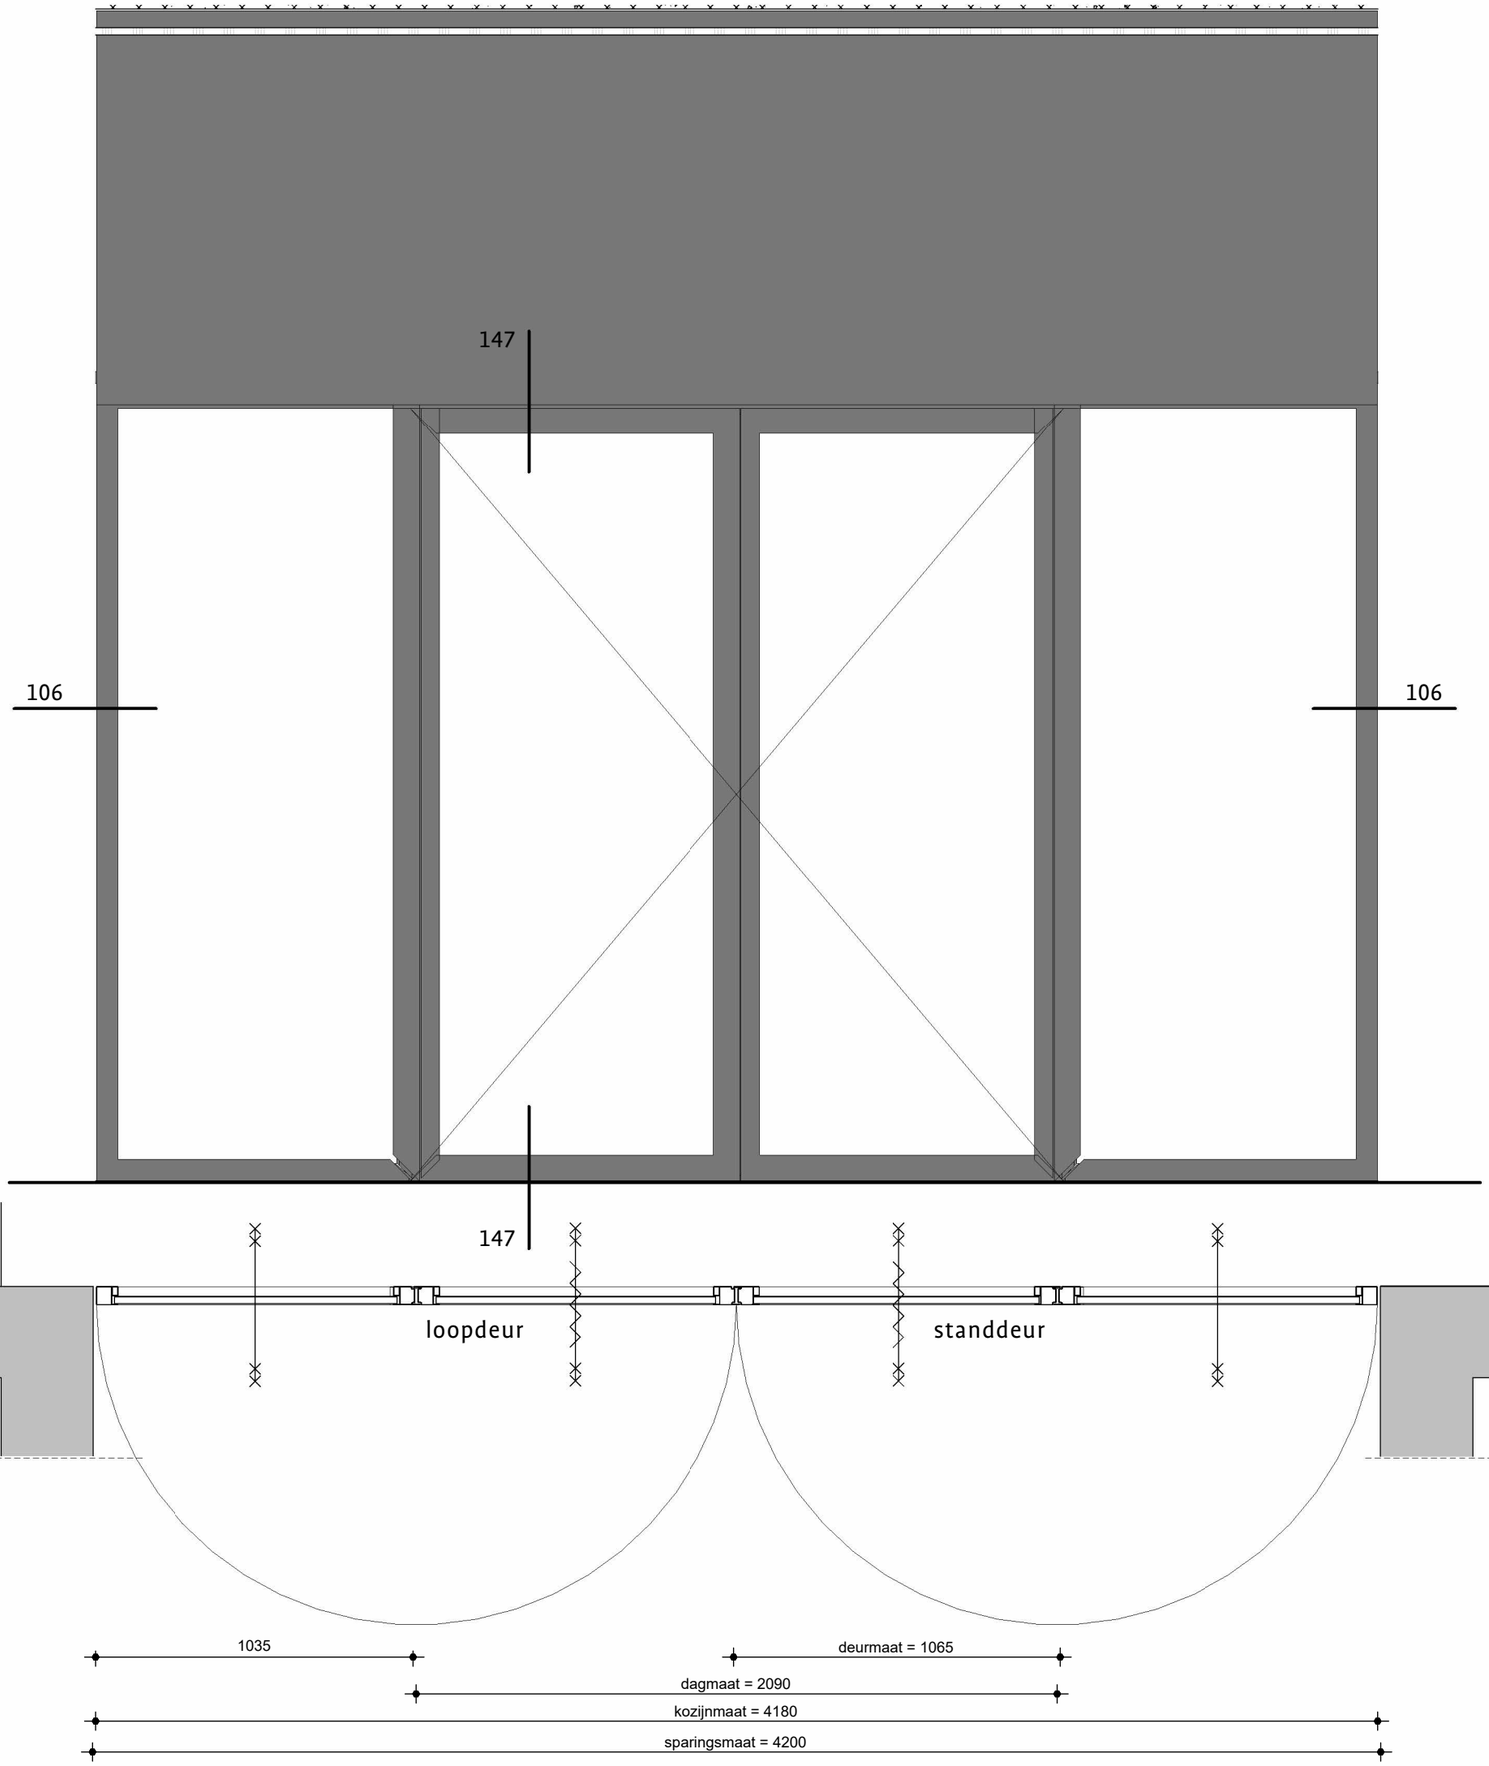

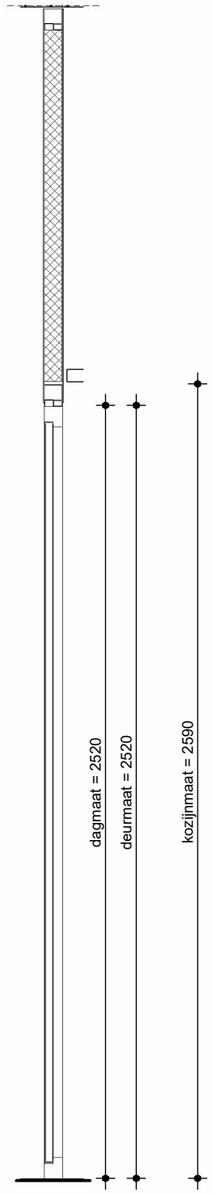

Kozijn	Systeemgebonden
Aantal	1

A5630 **DP⁶**

KOZIJNMERK K.A3c


DATUM	25.09.2026
GEWIJZIGD	
SCHAAL	1 : 20


UO-09-K.B


DEPOT

A3 25.09.2026 Depot Collecties Utrecht Gemeente Utrecht

DP6

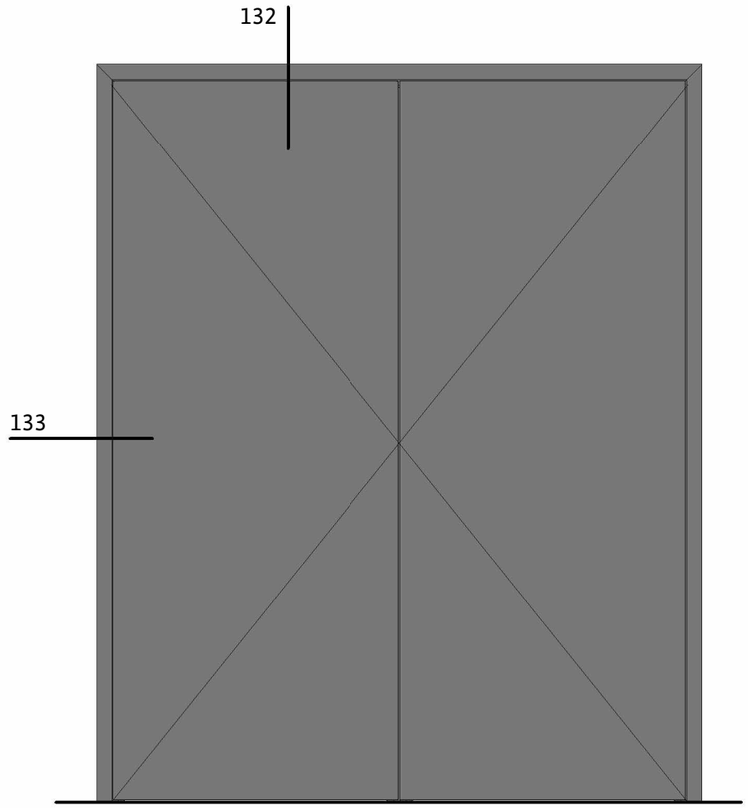

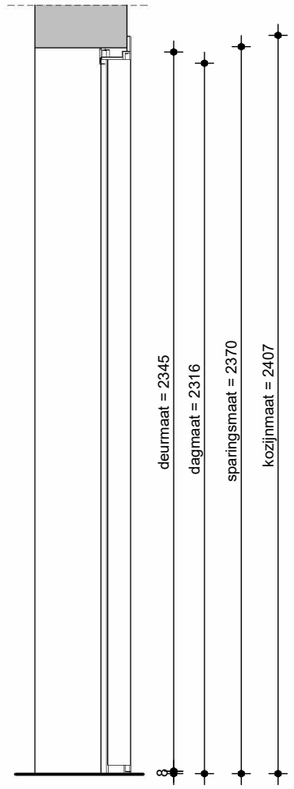

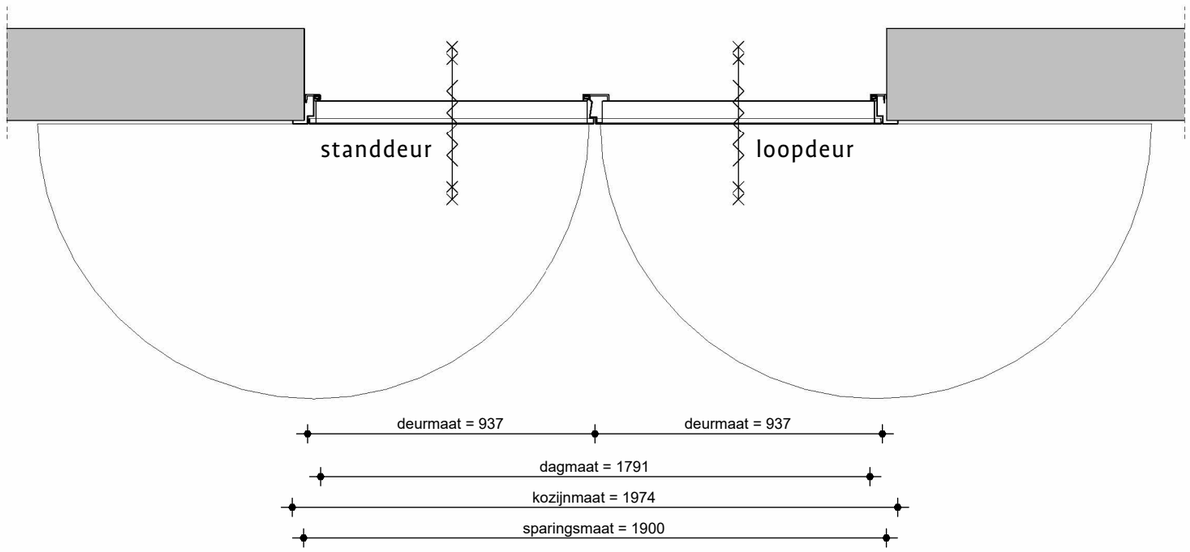



Kozijn	Systeemgebonden
Aantal	10


A5630 **DP6**

KOZIJNMERK K.B1a

DATUM	25.09.2026
GEWIJZIGD	
SCHAAL	1 : 20

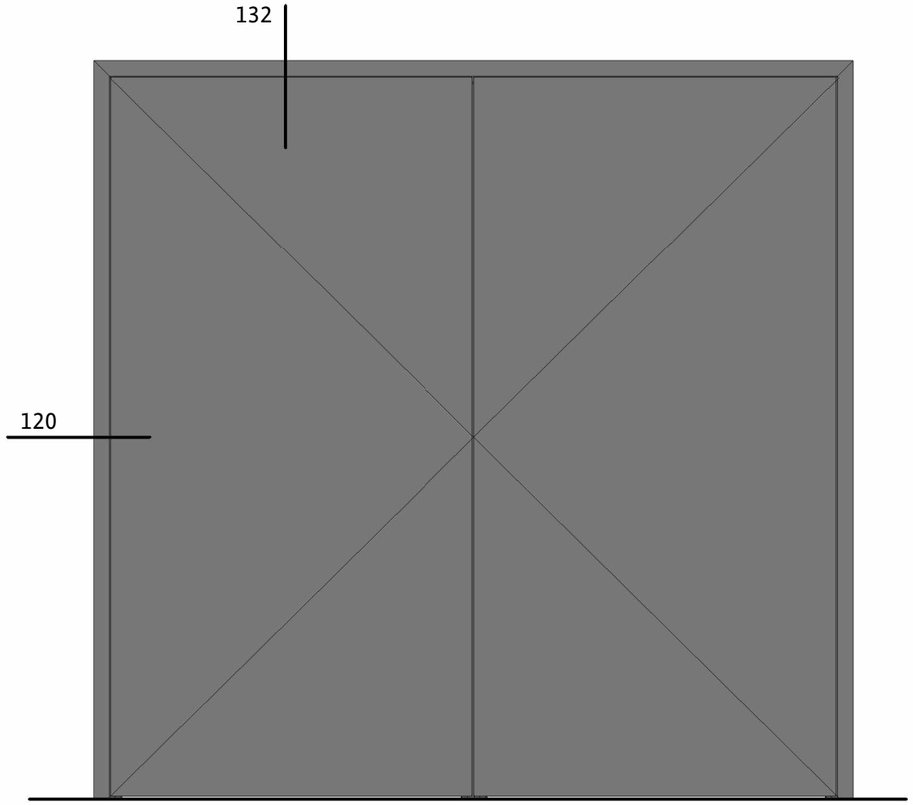

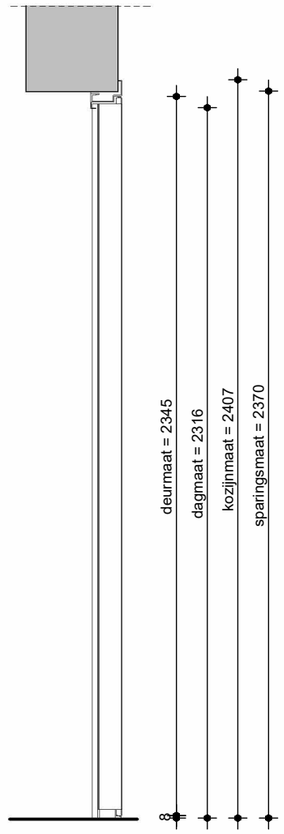

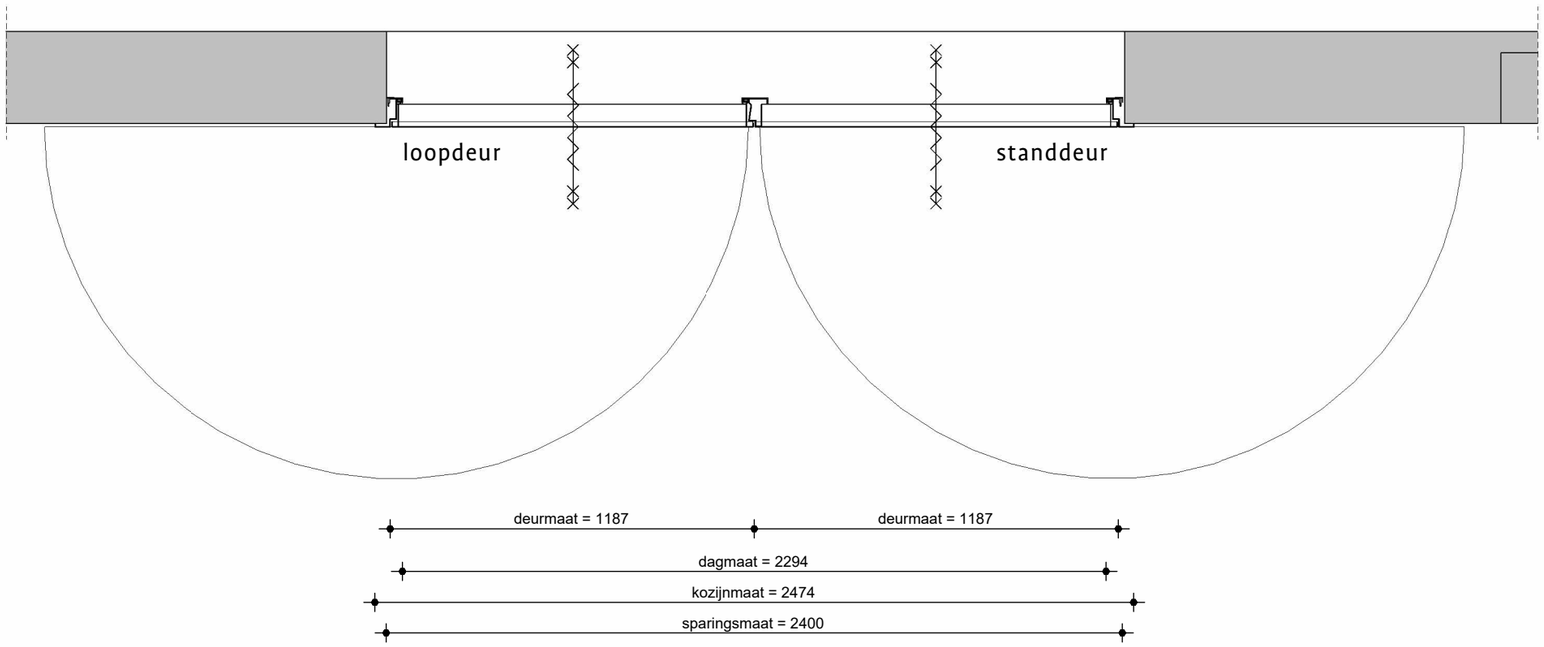



Kozijn	Systeemgebonden
Aantal	5


A5630 **DP6**

KOZIJNMERK K.B1b

DATUM	25.09.2026
GEWIJZIGD	
SCHAAL	1 : 20

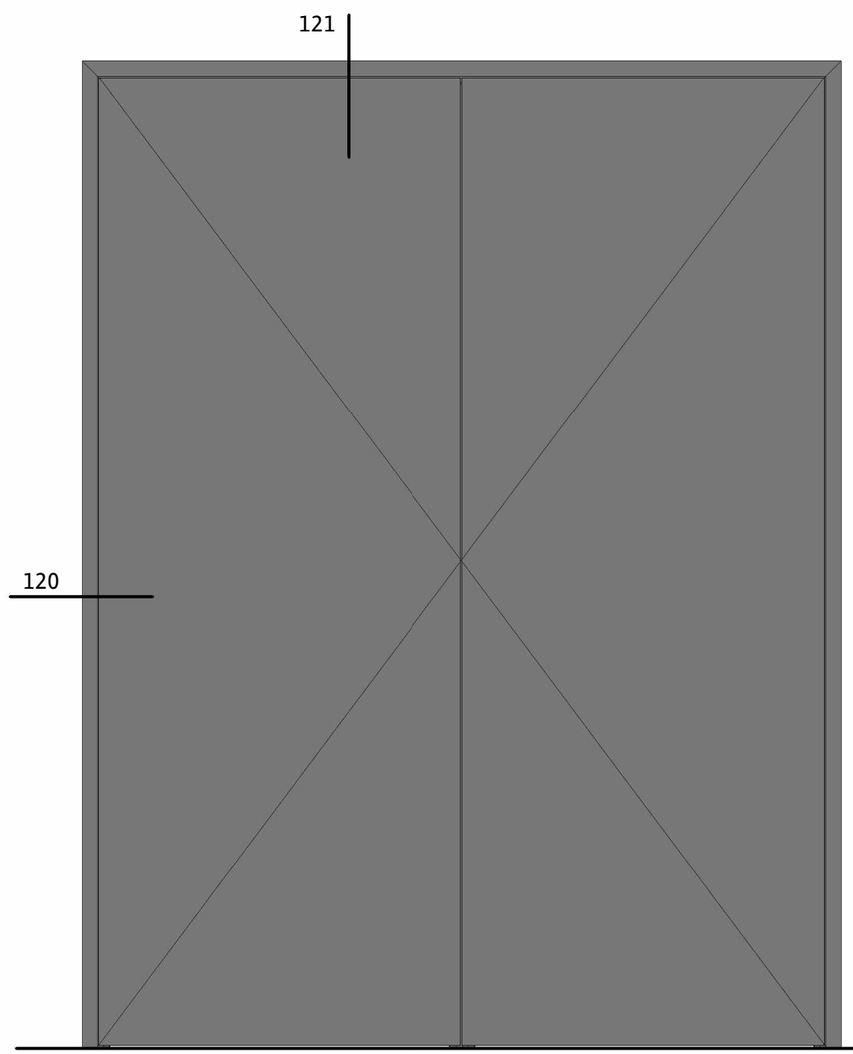

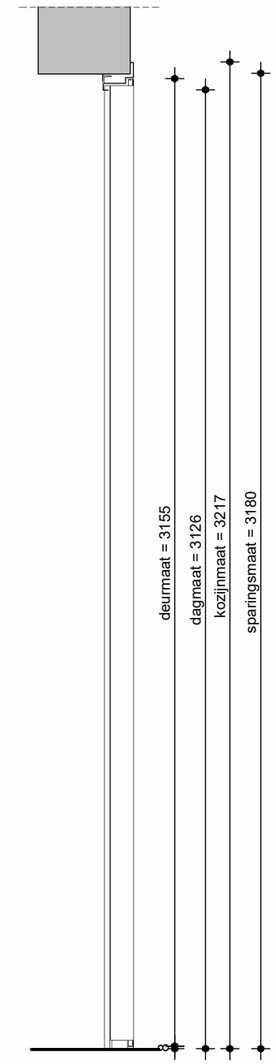

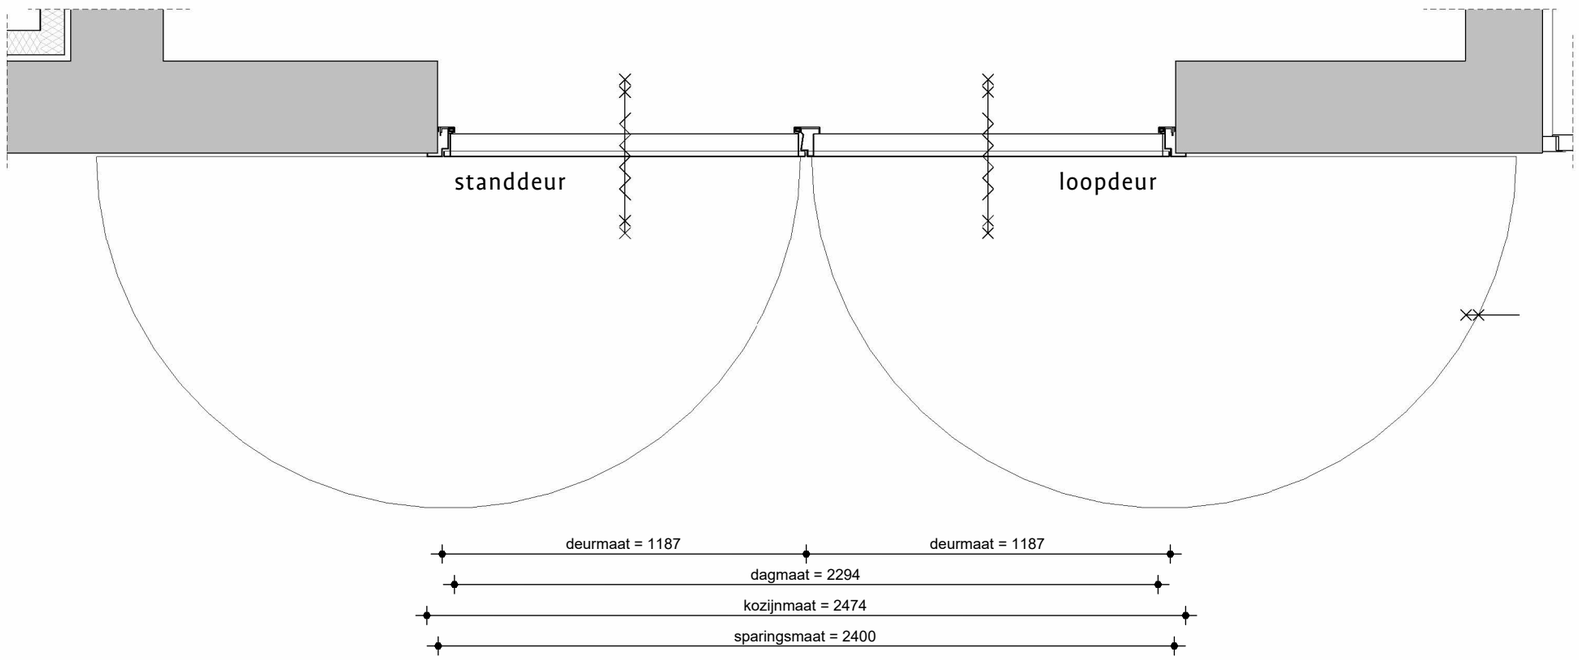



Kozijn	Systeemgebonden
Aantal	6


A5630 **DP6**

KOZIJNMERK K.B2a

DATUM	25.09.2026
GEWIJZIGD	
SCHAAL	1 : 20

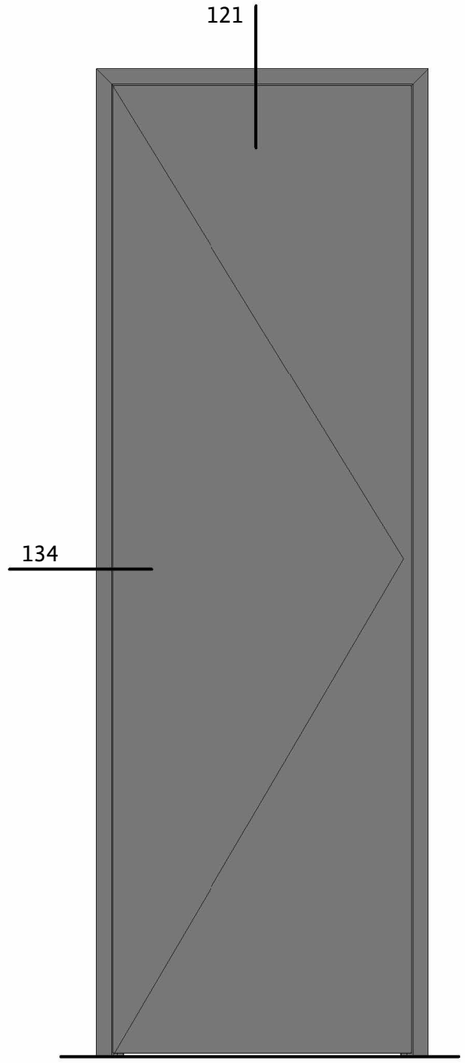

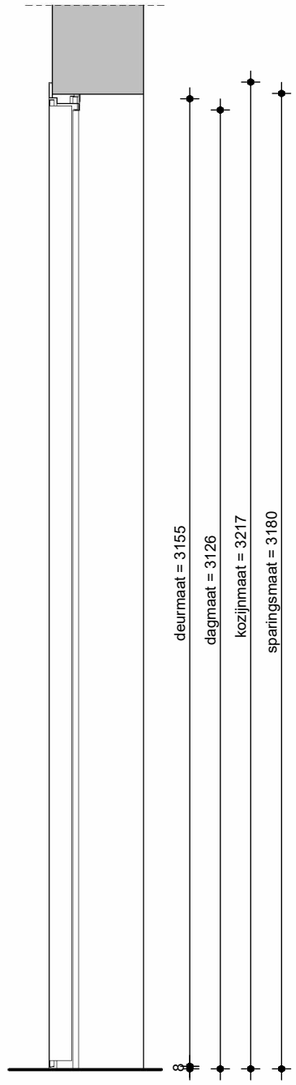

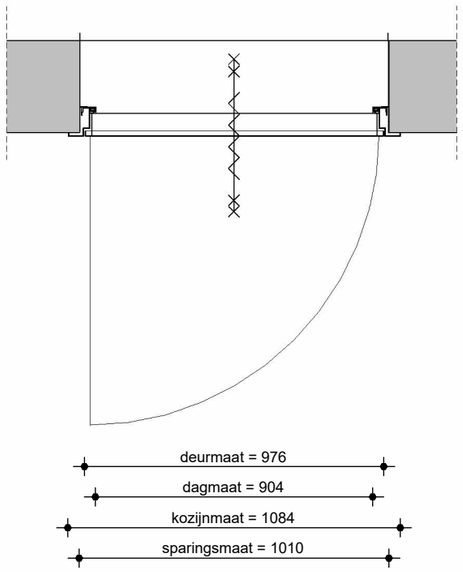


Kozijn	Systeemgebonden
Aantal	1

A5630 **DP6**

KOZIJNMERK K.B2b

DATUM	25.09.2026
GEWIJZIGD	
SCHAAL	1 : 20

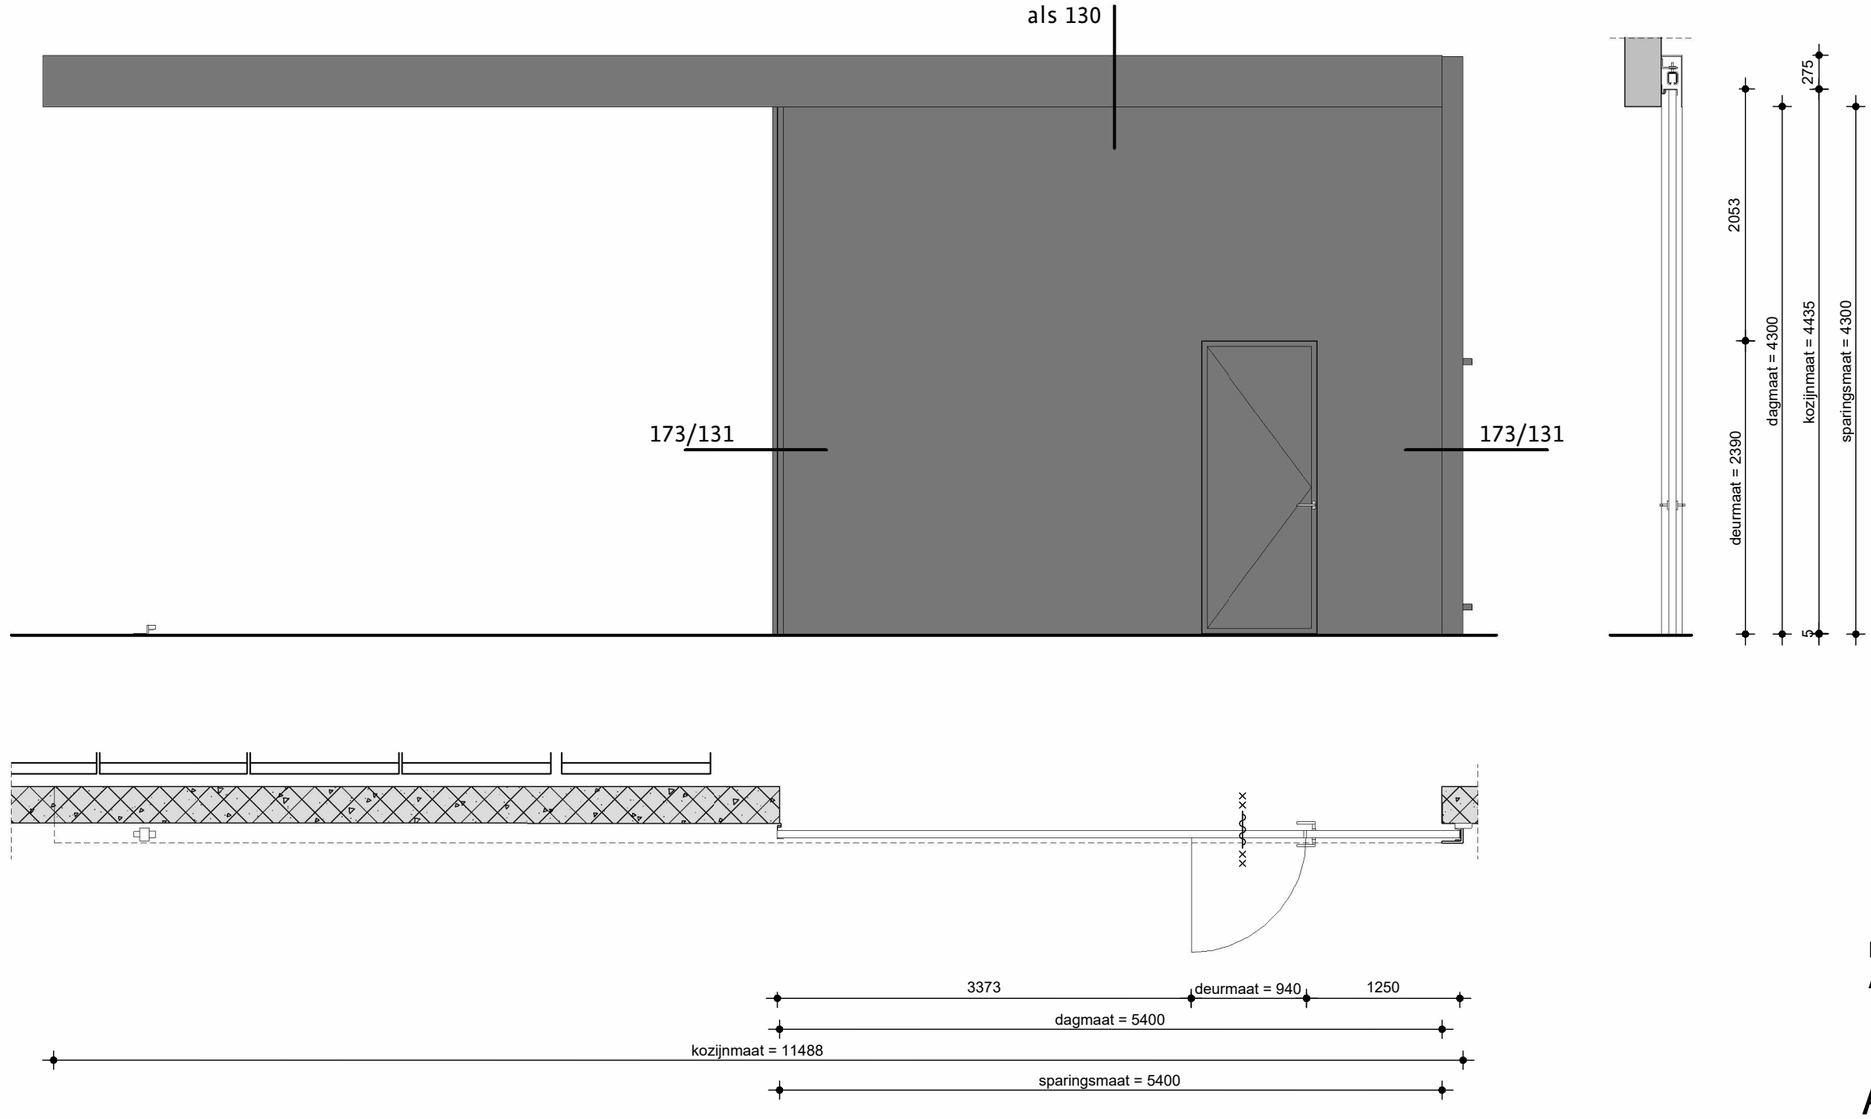


Kozijn	Systeemgebonden
Aantal	2

A5630

DP6

KOZIJNMERK **K.B3a**

DATUM	25.09.2026
GEWIJZIGD	
SCHAAL	1 : 50

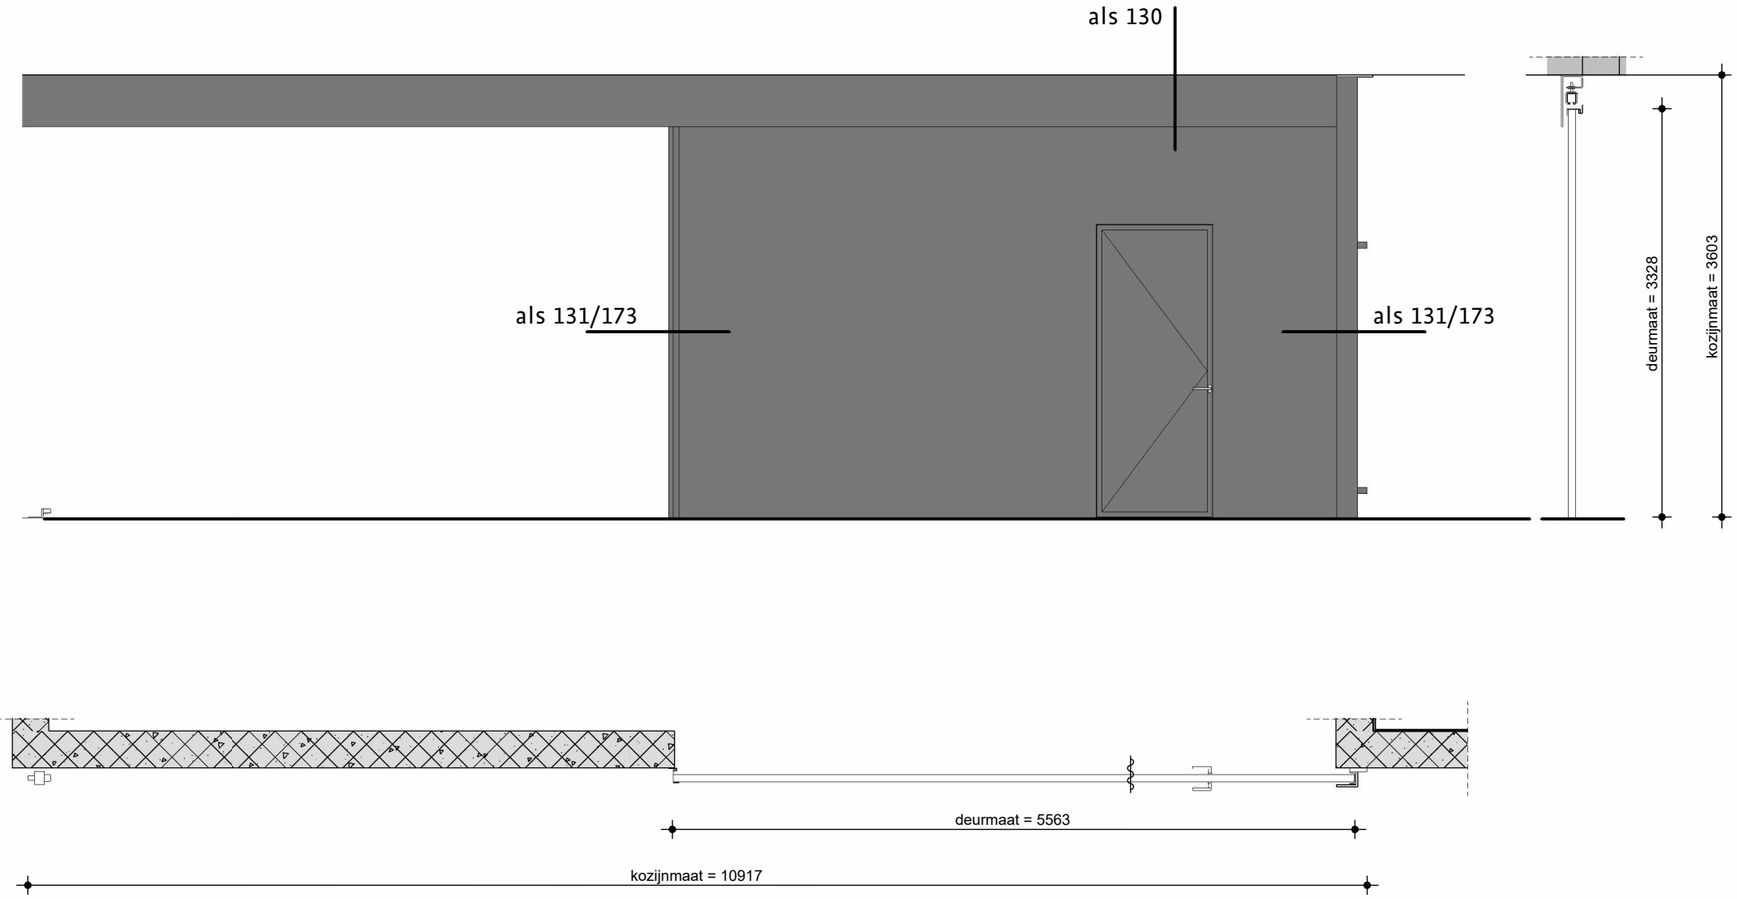


Kozijn	Systeemgebonden
Aantal	1


A5630


KOZIJNMERK K.B3b

DP6

DATUM	25.09.2026
GEWIJZIGD	
SCHAAL	1 : 50

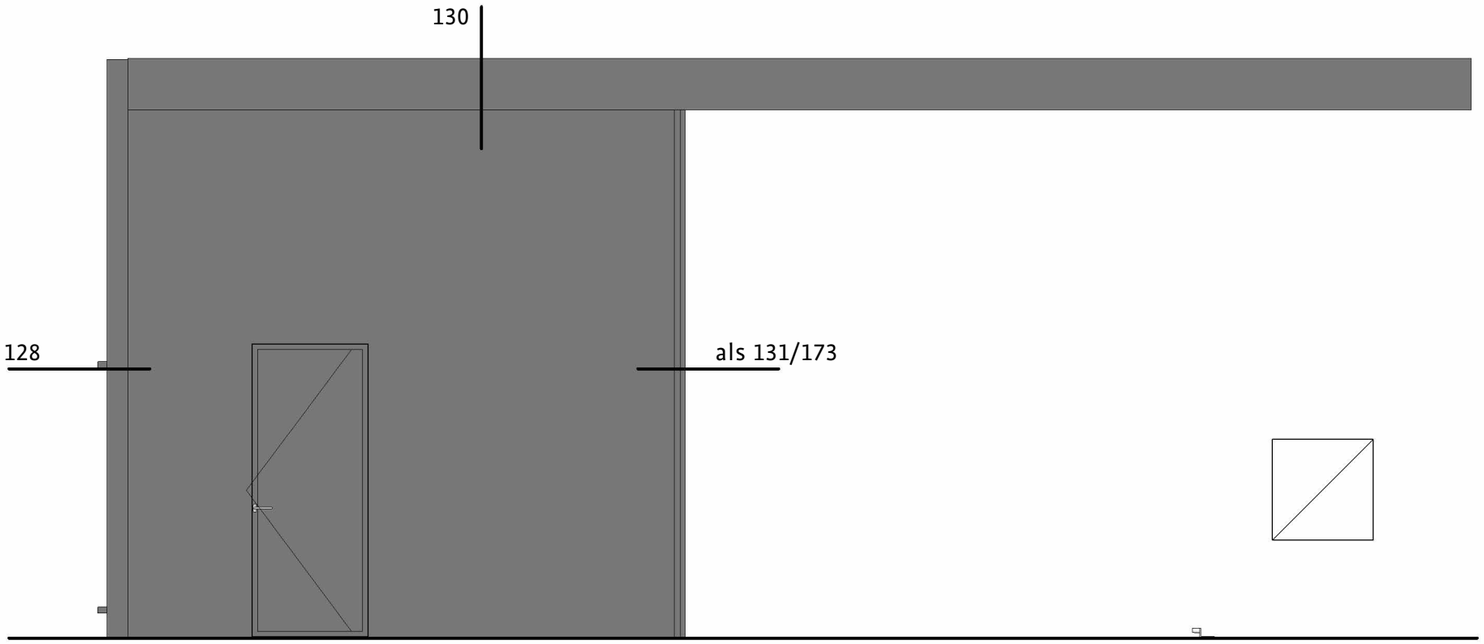

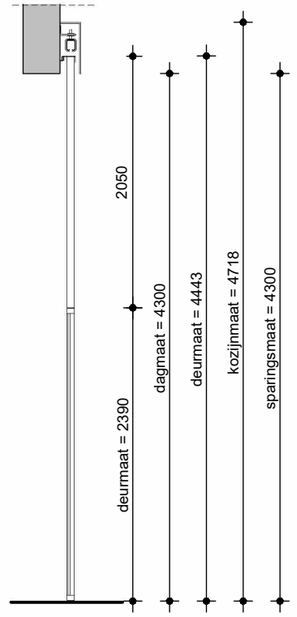

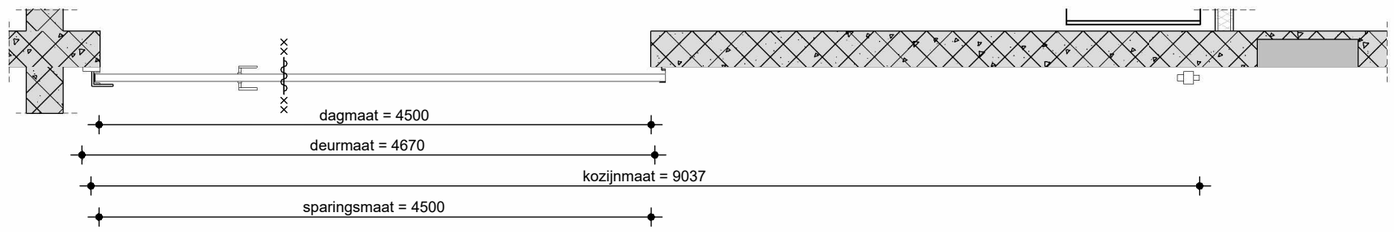



Kozijn	Systeemgebonden
Aantal	1


A5630 **DP⁶**


KOZIJNMERK K.B3c

DATUM	25.09.2026
GEWIJZIGD	
SCHAAL	1 : 50

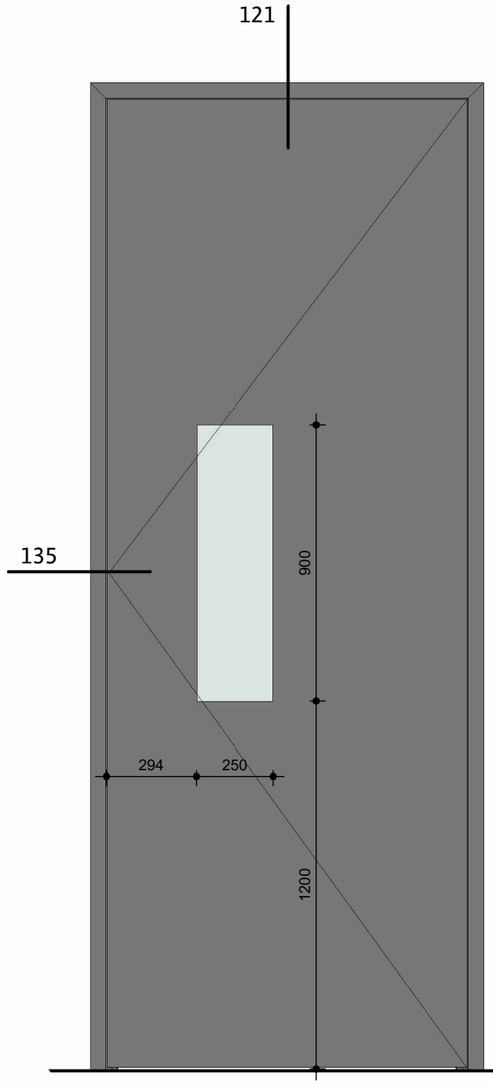

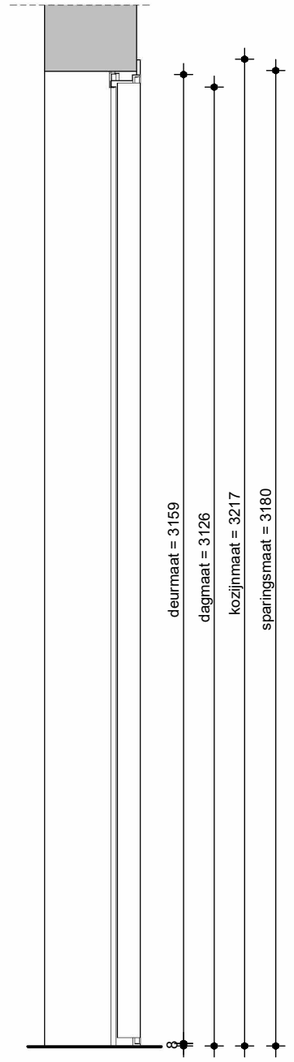

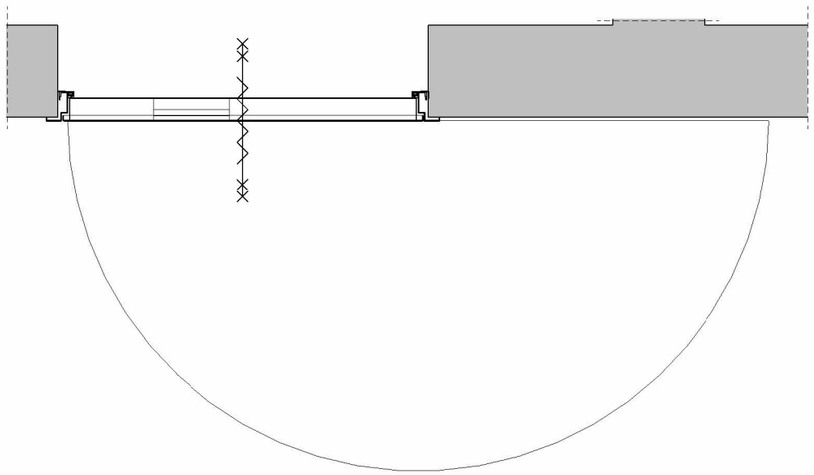

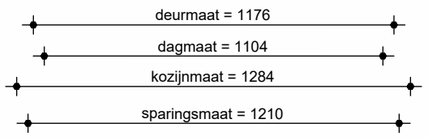



Kozijn	Systeemgebonden
Aantal	1


A5630 **DP6**

KOZIJNMERK K.C2a

DATUM	25.09.2026
GEWIJZIGD	
SCHAAL	1 : 20

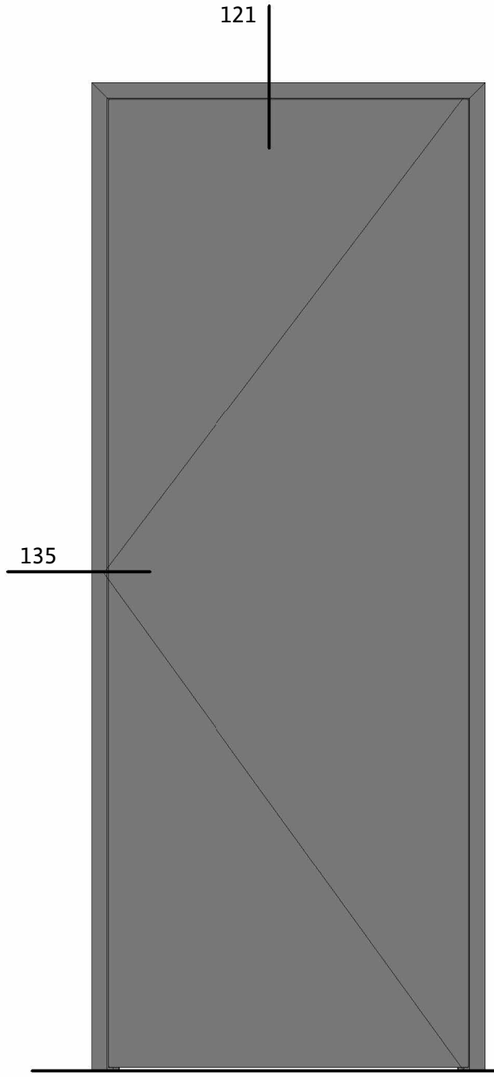

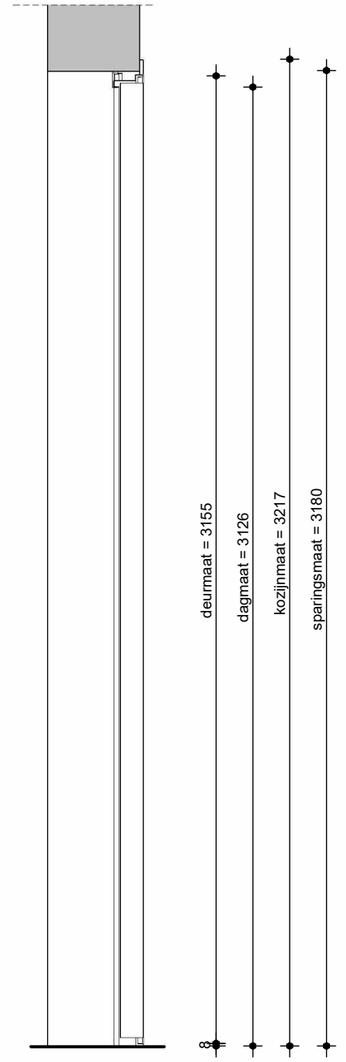

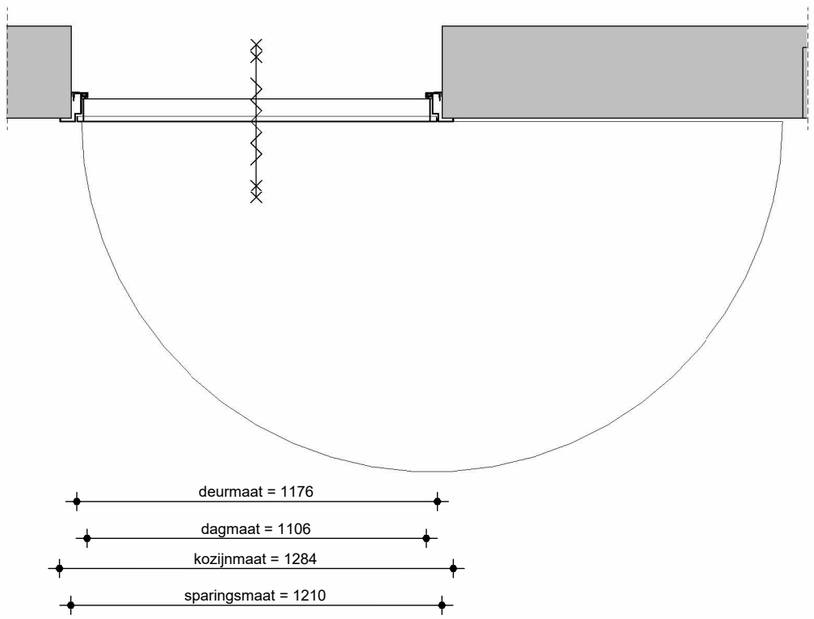

Kozijn	Systeemgebonden
Aantal	1

A5630 **DP6**

KOZIJNMERK K.C2b

DATUM	25.09.2026
GEWIJZIGD	
SCHAAL	1 : 20


UO-09-K.C


SECUNDAIRE RUIMTEN


A3 25.09.2026

Depot Collecties Utrecht Gemeente Utrecht

DP6

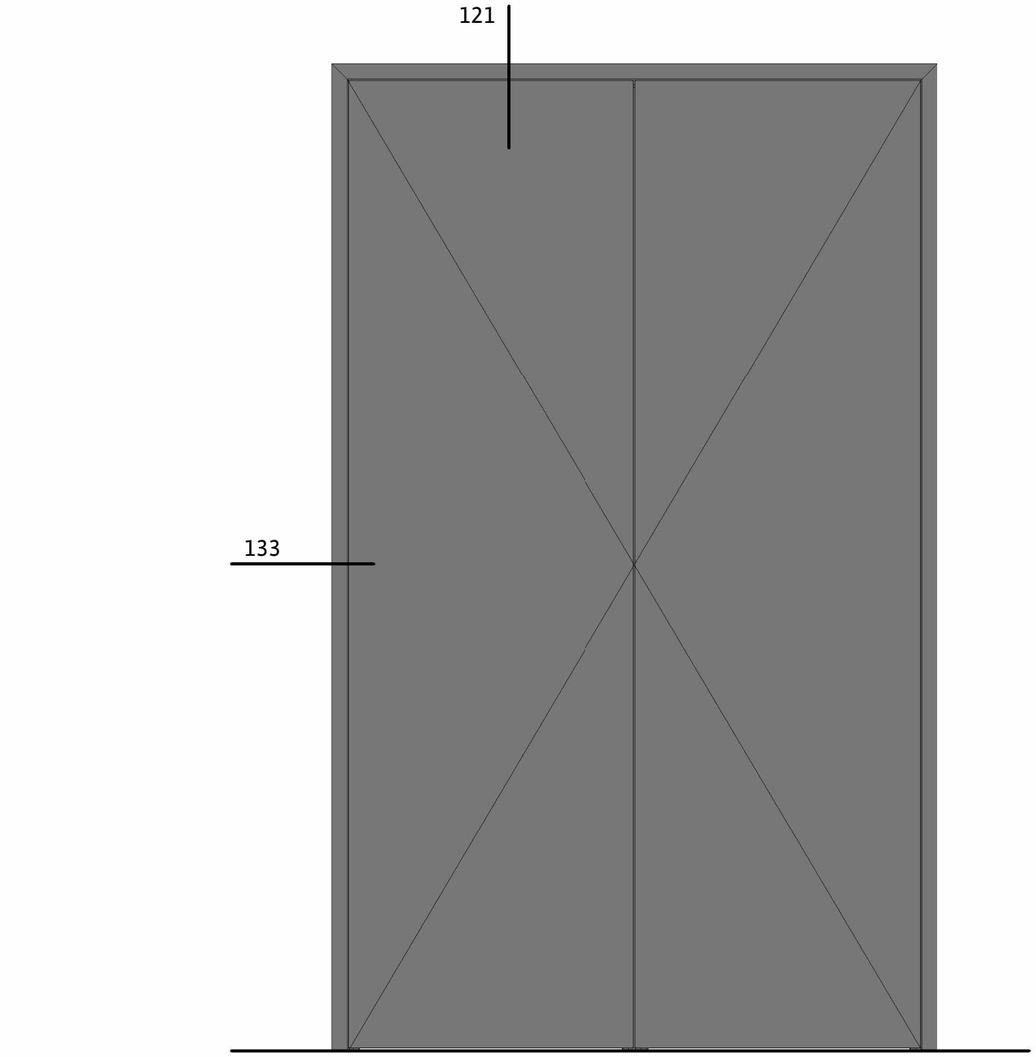

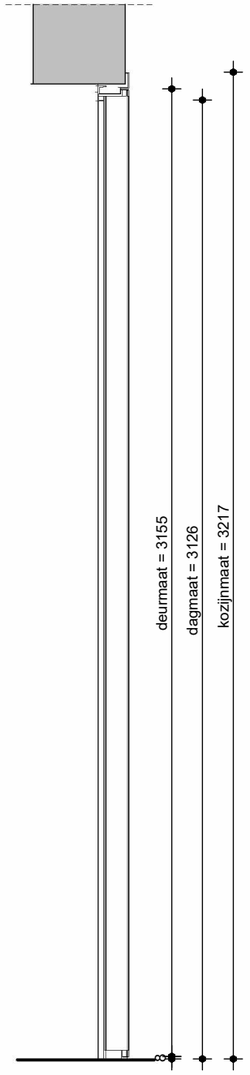

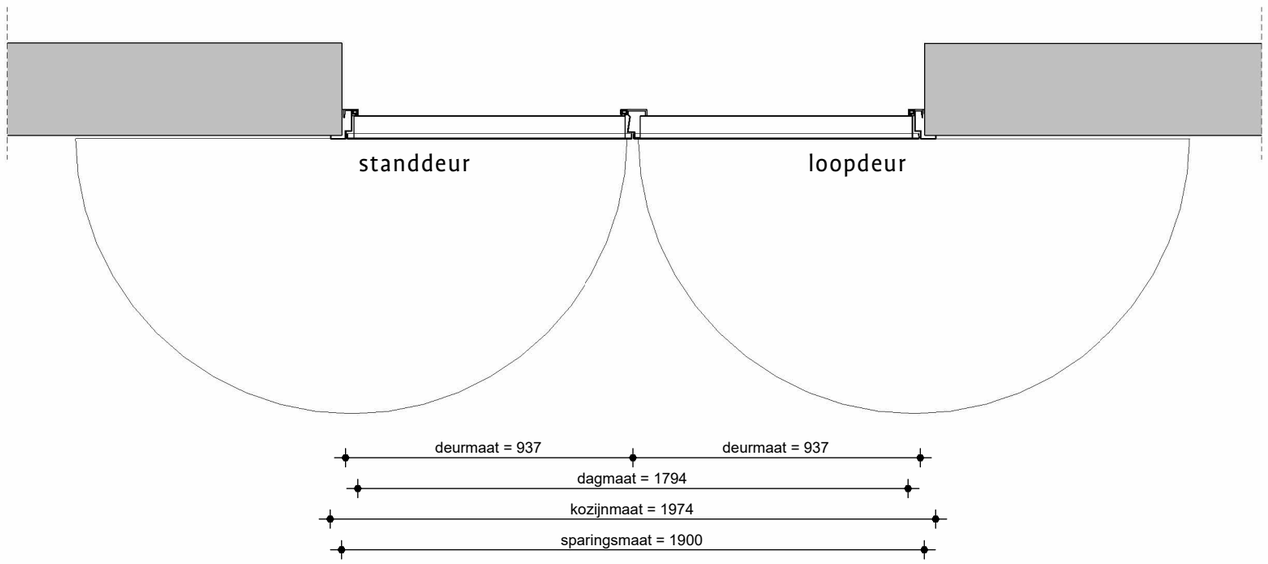



Kozijn	Systeemgebonden
Aantal	10


A5630 **DP6**

KOZIJNMERK K.C1a

DATUM	25.09.2026
GEWIJZIGD	
SCHAAL	1 : 20

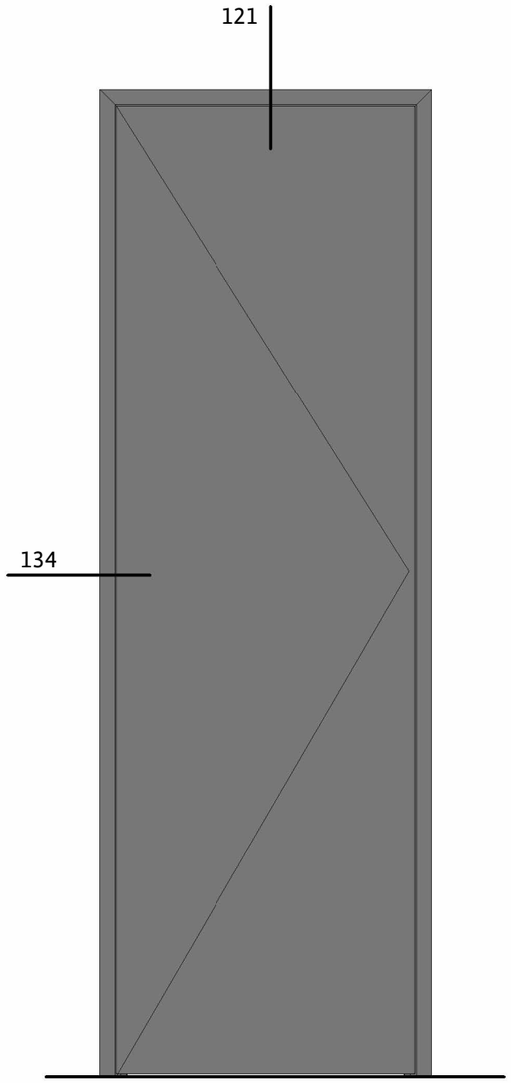

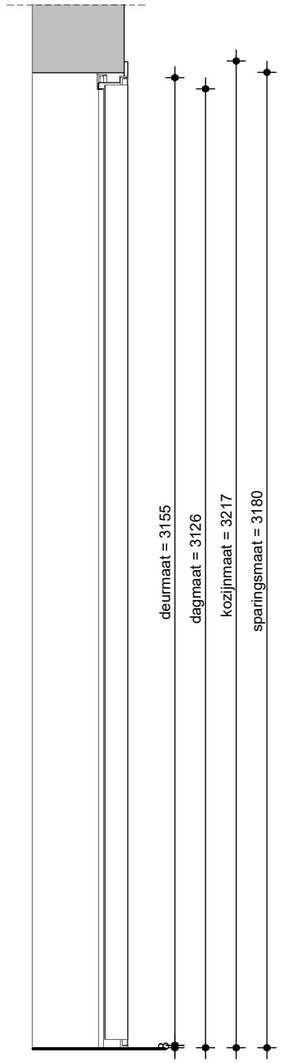

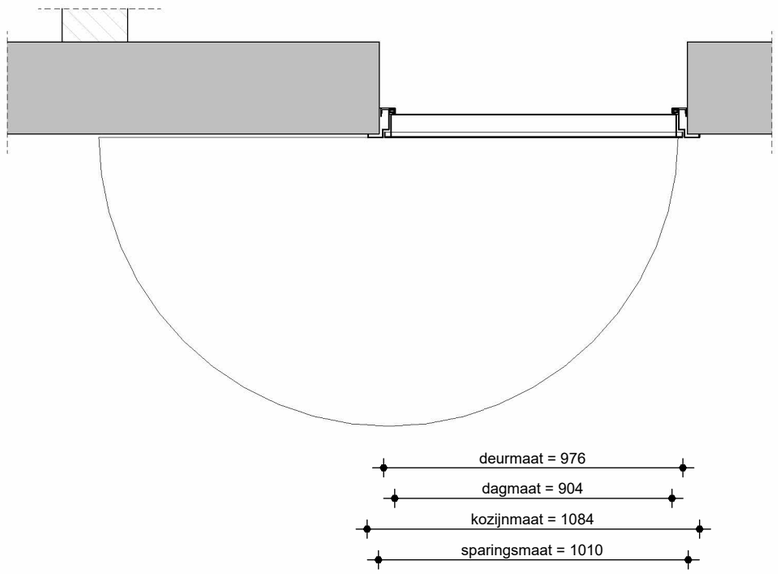



Kozijn	Systeemgebonden
Aantal	2


A5630 **DP6**

KOZIJNMERK K.C1b

DATUM	25.09.2026
GEWIJZIGD	
SCHAAL	1 : 20

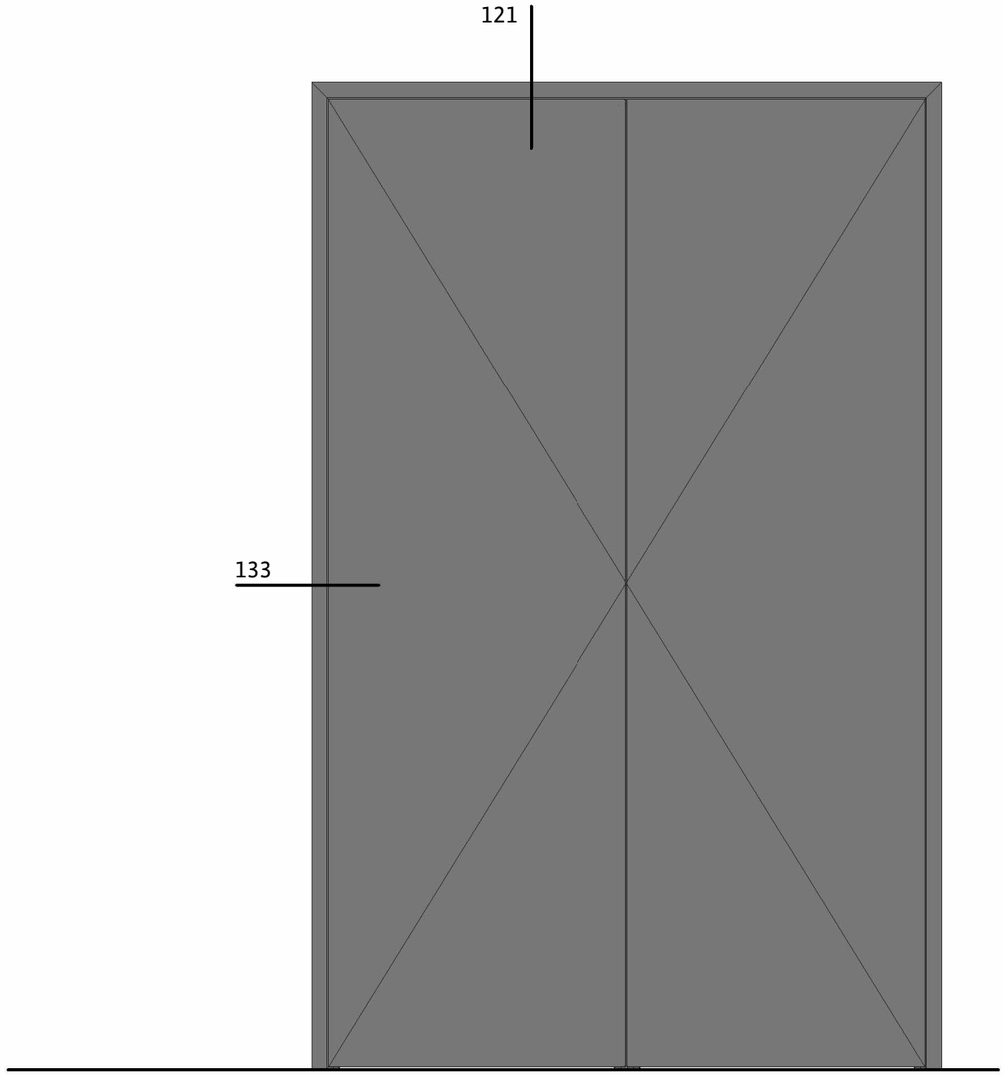

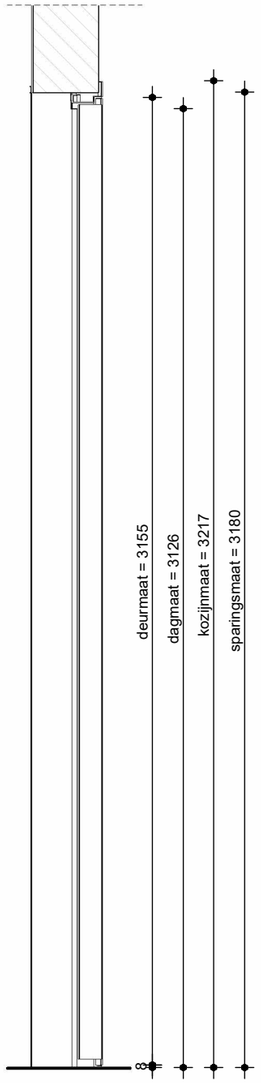

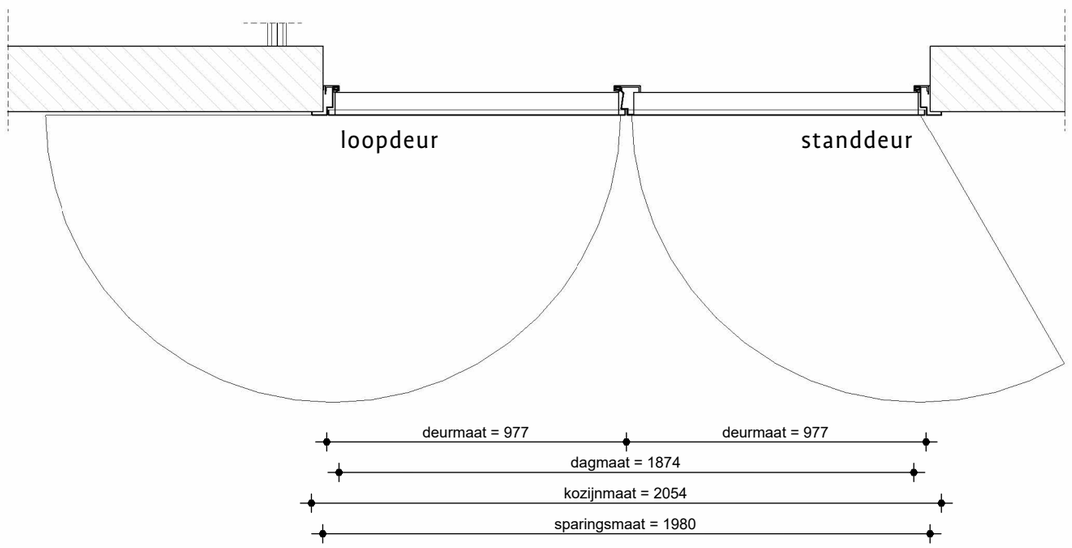



Kozijn	Systeemgebonden
Aantal	1


A5630 **DP6**

KOZIJNMERK K.C1c

DATUM	25.09.2026
GEWIJZIGD	
SCHAAL	1 : 20

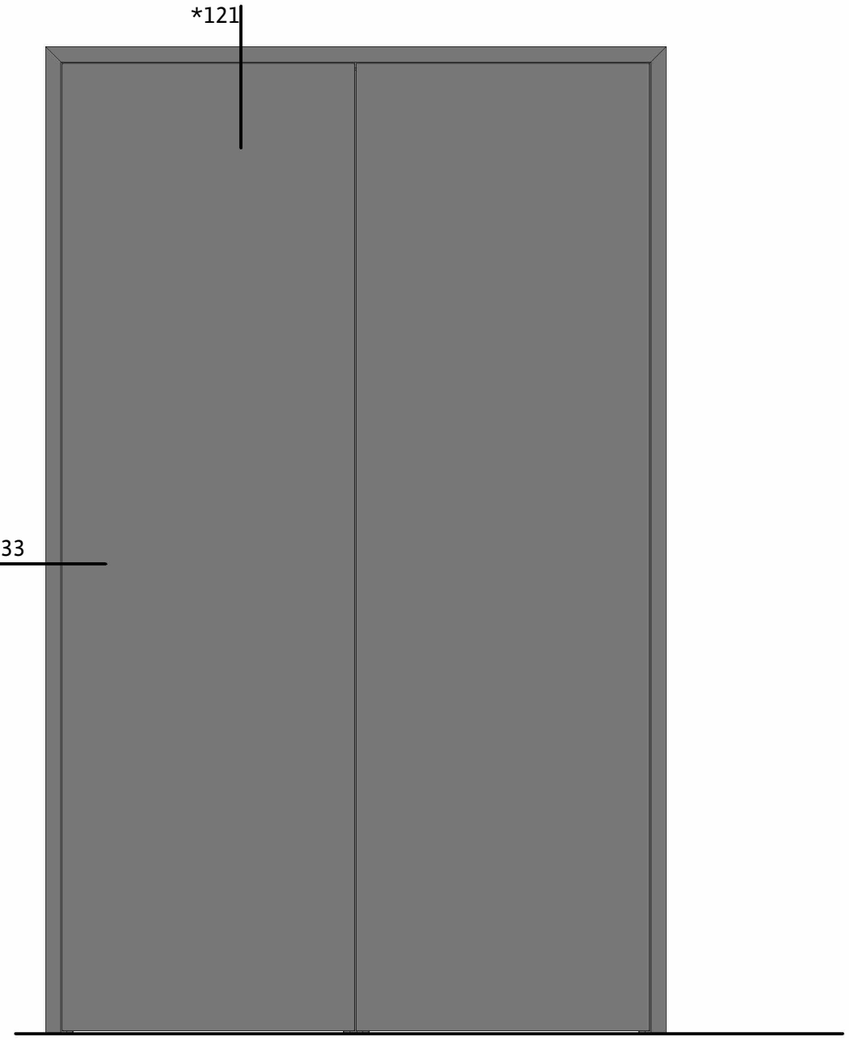

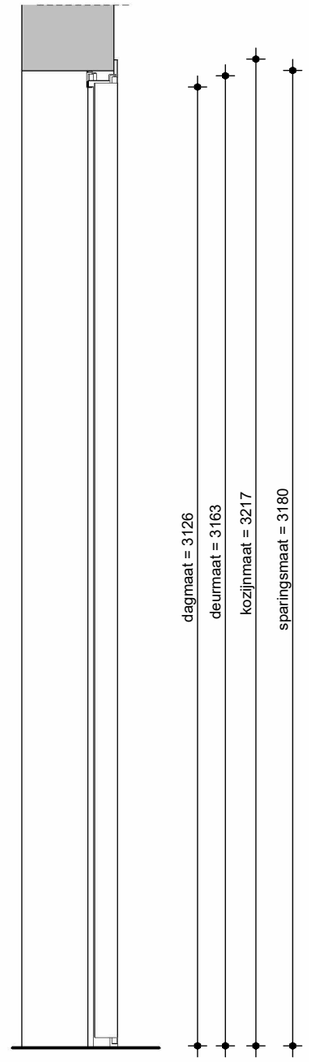

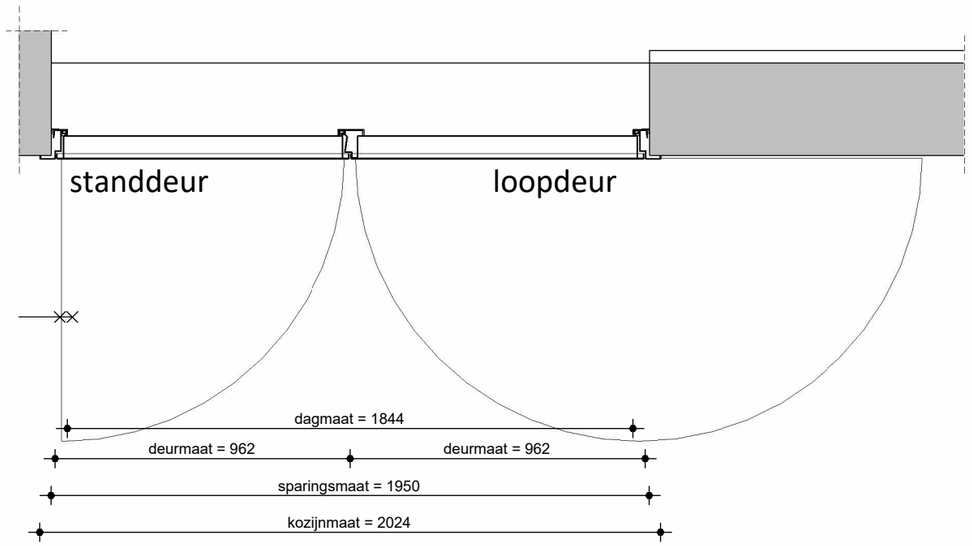



Kozijn	Systeemgebonden
Aantal	1


A5630 **DP6**

KOZIJNMERK K.C1d

DATUM	25.09.2026
GEWIJZIGD	
SCHAAL	1 : 20

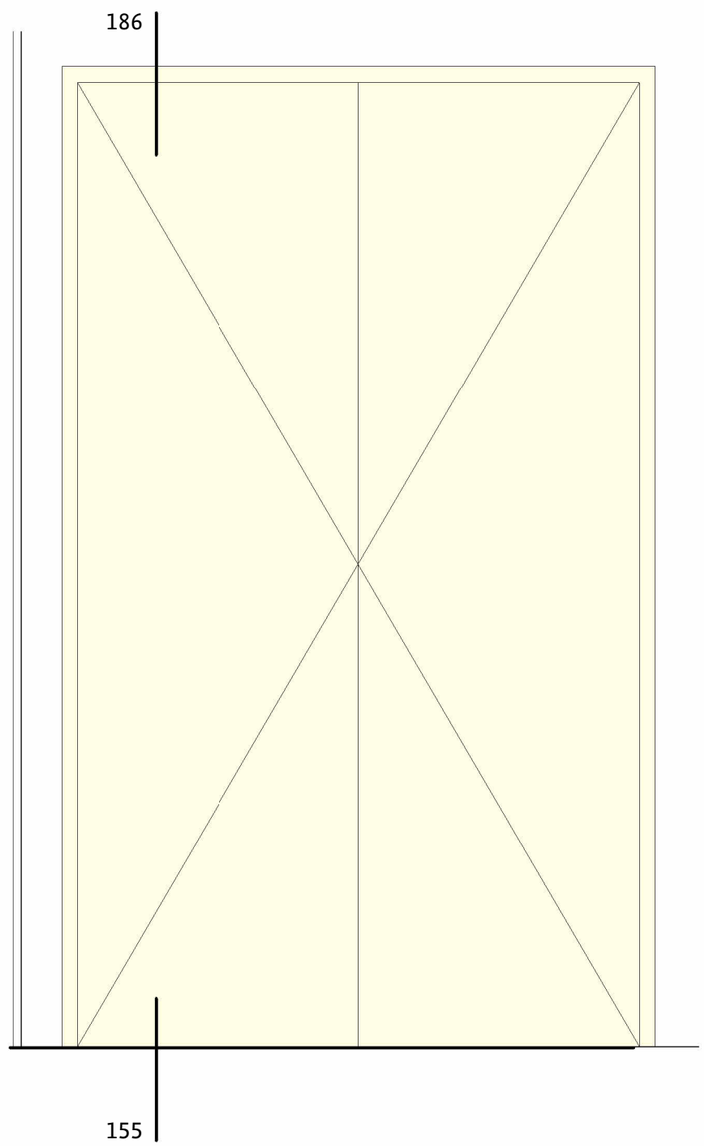

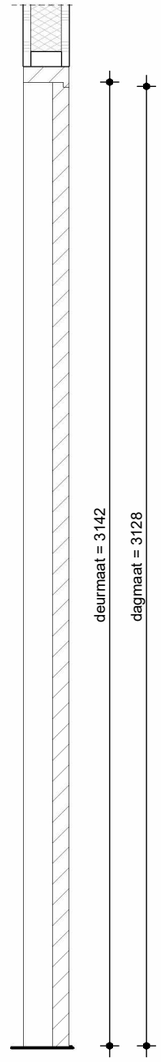

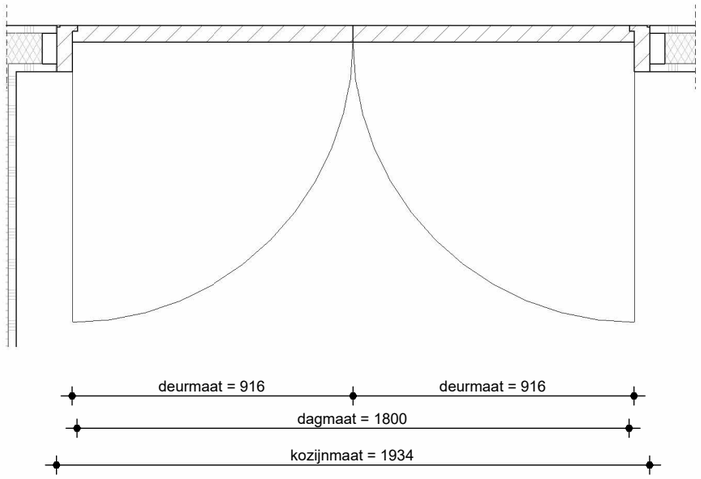


Kozijn	Hout
Aantal	3


A5630


DP⁶

KOZIJNMERK K.C3a

DATUM	25.09.2026
GEWIJZIGD	
SCHAAL	1 : 20

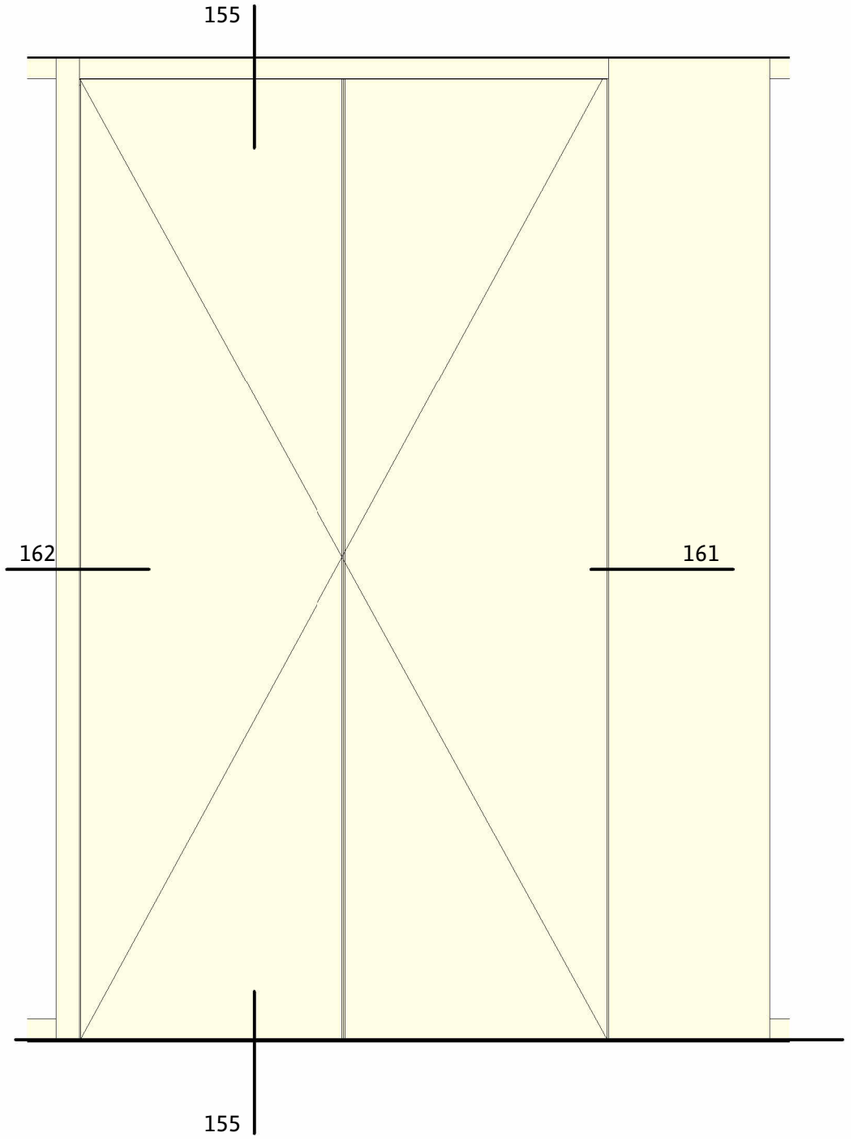

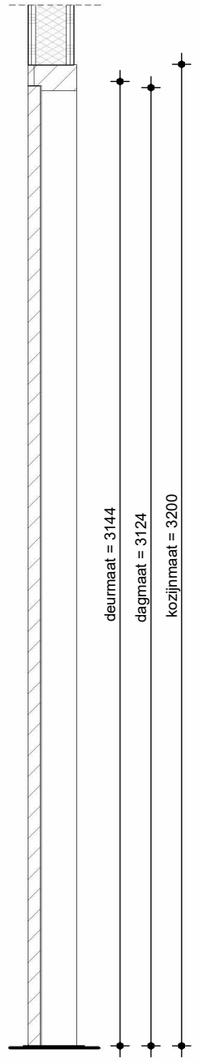

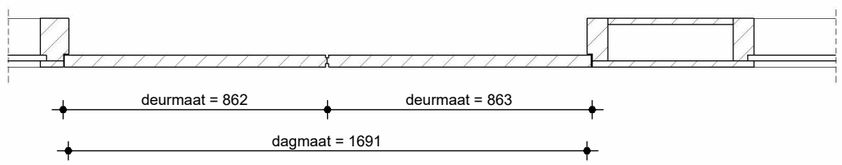


Kozijn	Hout
Aantal	2


A5630


DP6

KOZIJNMERK K.C3b

DATUM	25.09.2026
GEWIJZIGD	
SCHAAL	1 : 20

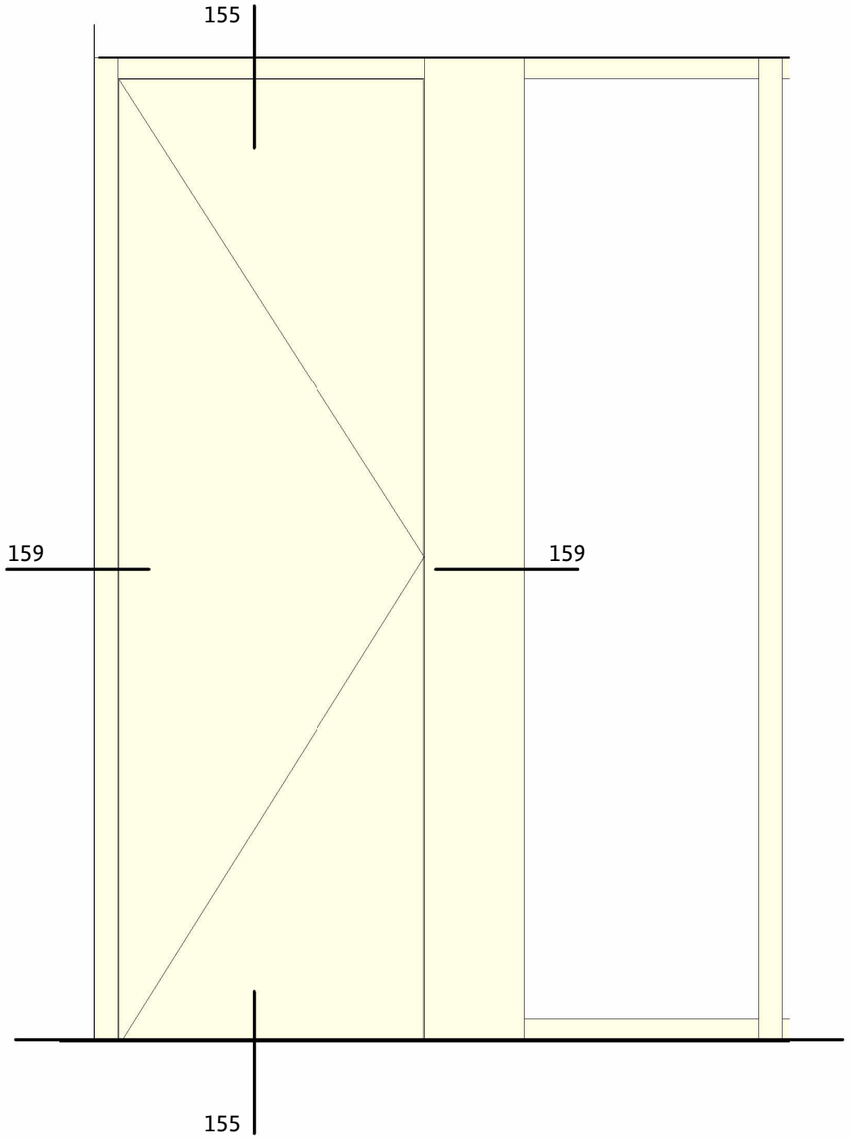

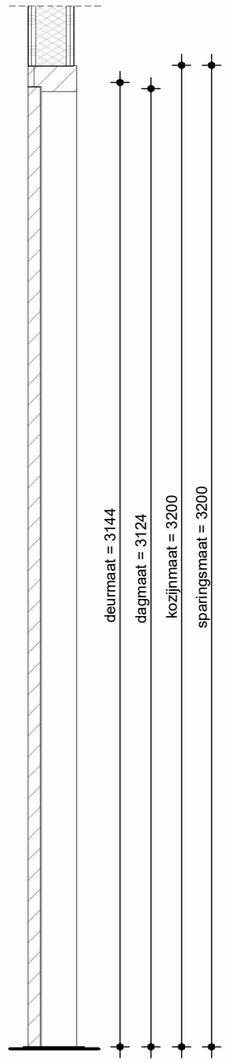

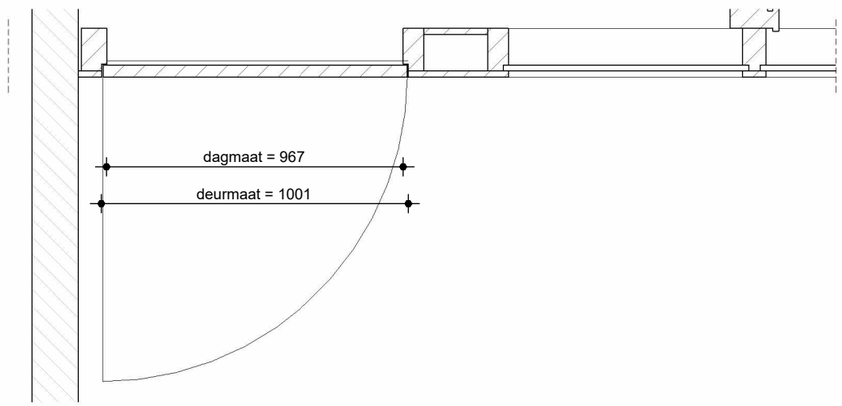


Kozijn	Hout
Aantal	1


A5630


DP6

KOZIJNMERK K.C3c

DATUM	25.09.2026
GEWIJZIGD	
SCHAAL	1 : 20

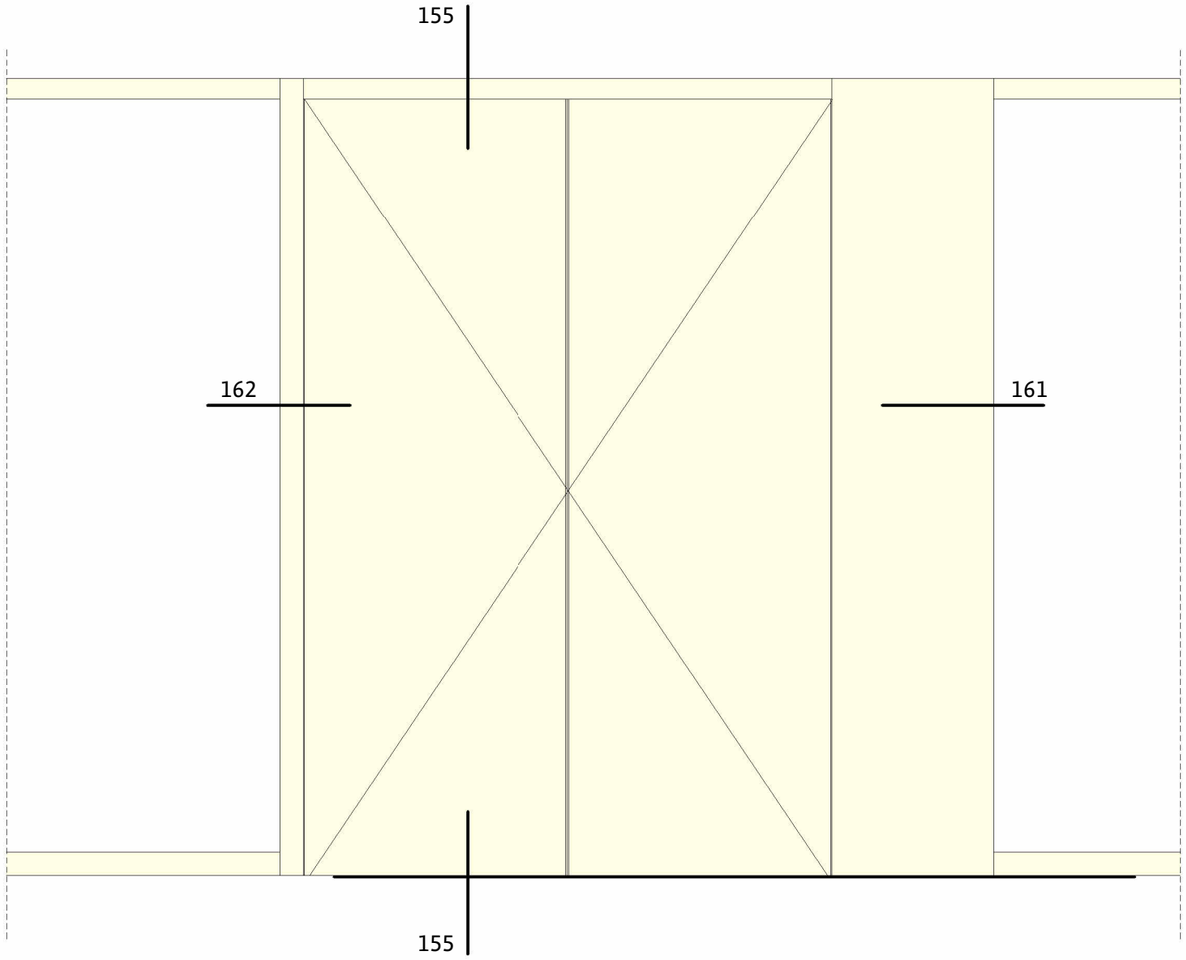

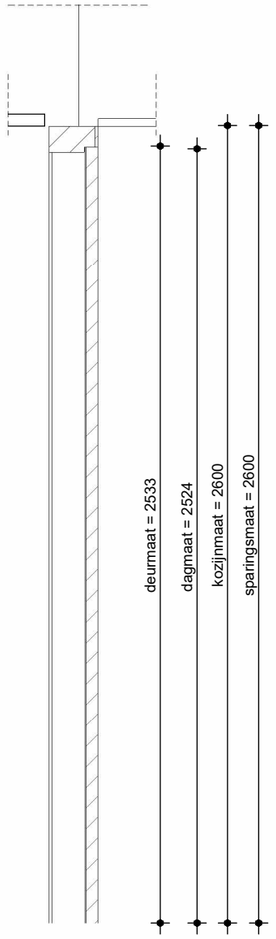

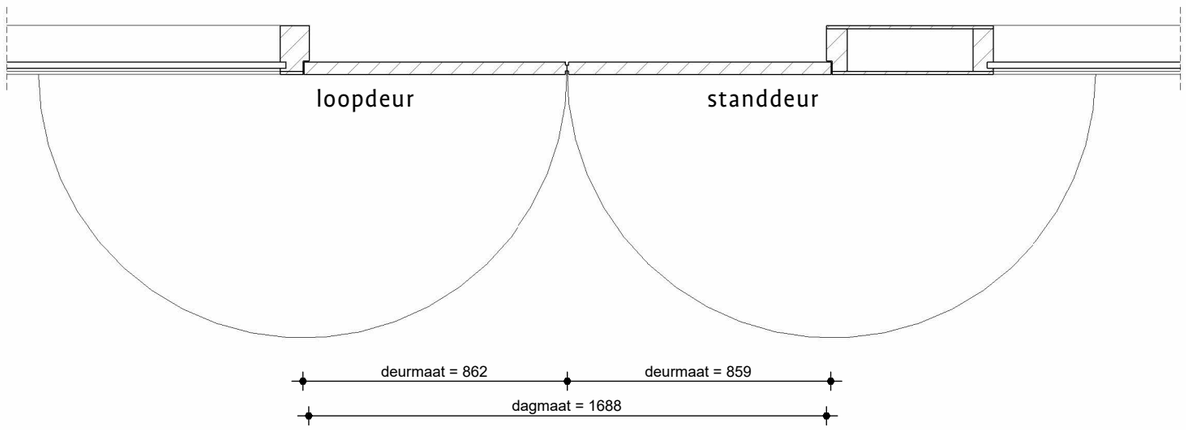

Kozijn	Hout
Aantal	4


A5630


KOZIJNMERK

DP⁶

K.C4

DATUM	25.09.2026
GEWIJZIGD	
SCHAAL	1 : 20

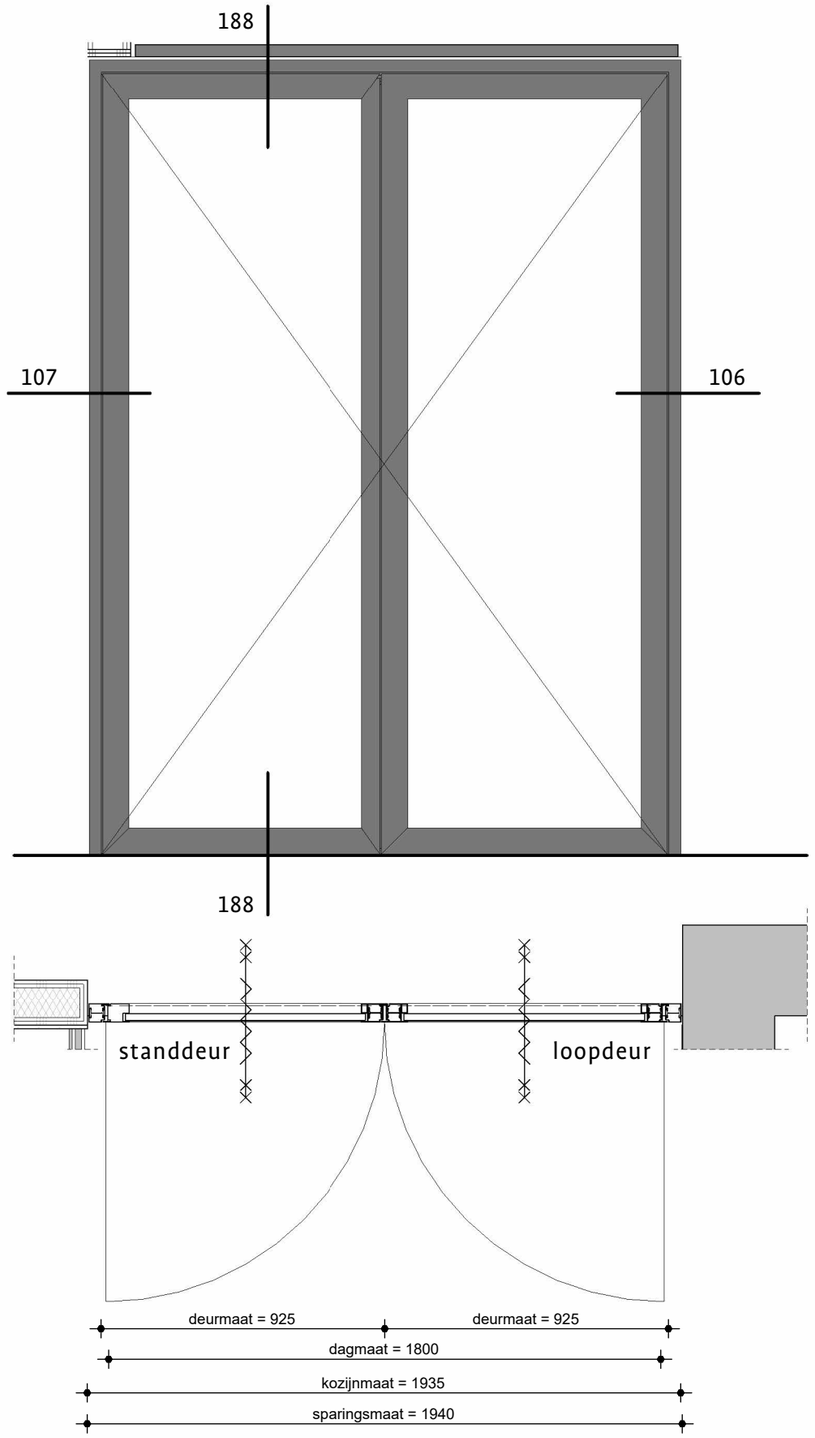

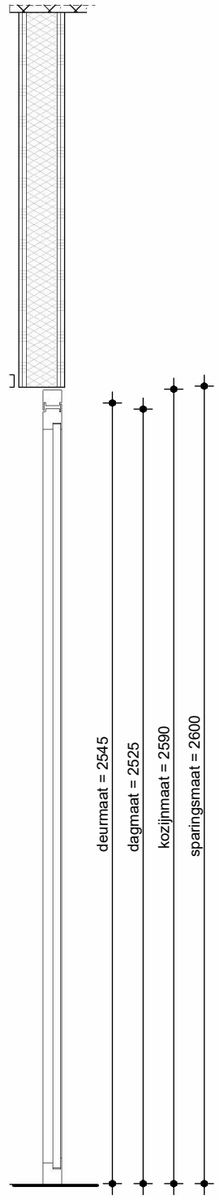



Kozijn	Systeemgebonden
Aantal	1


A5630 **DP6**

KOZIJNMERK K.C5a

DATUM	25.09.2026
GEWIJZIGD	
SCHAAL	1 : 20

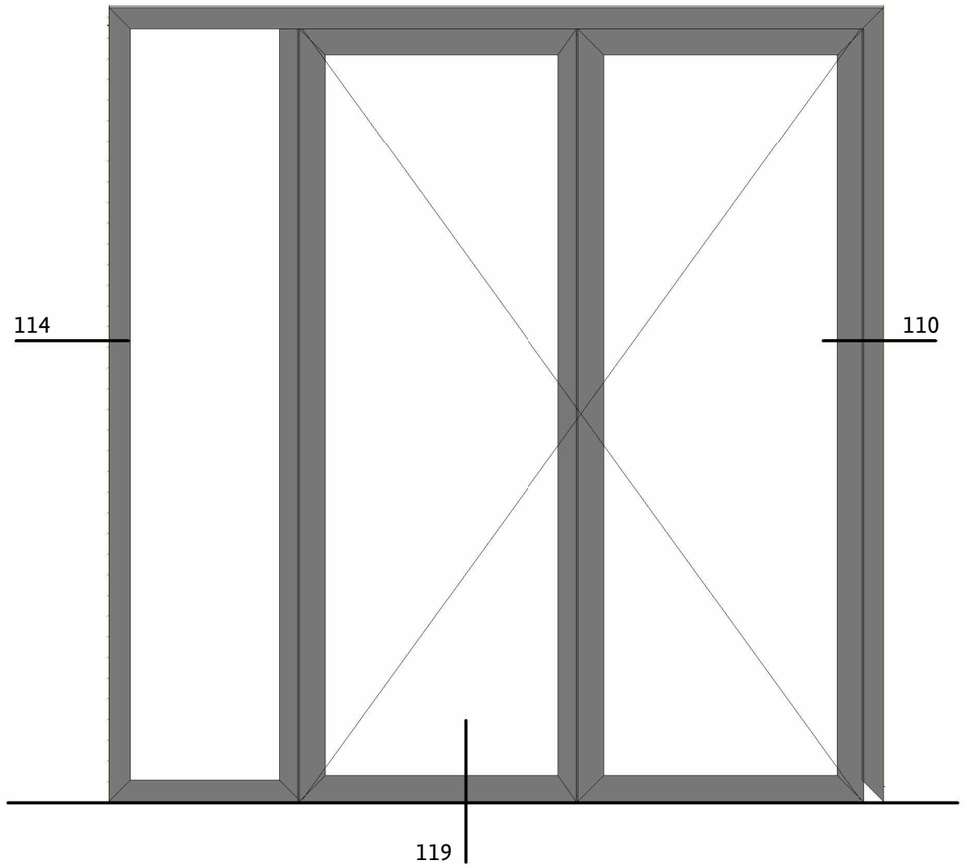

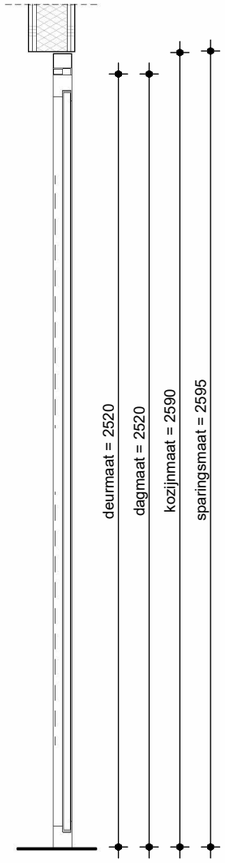

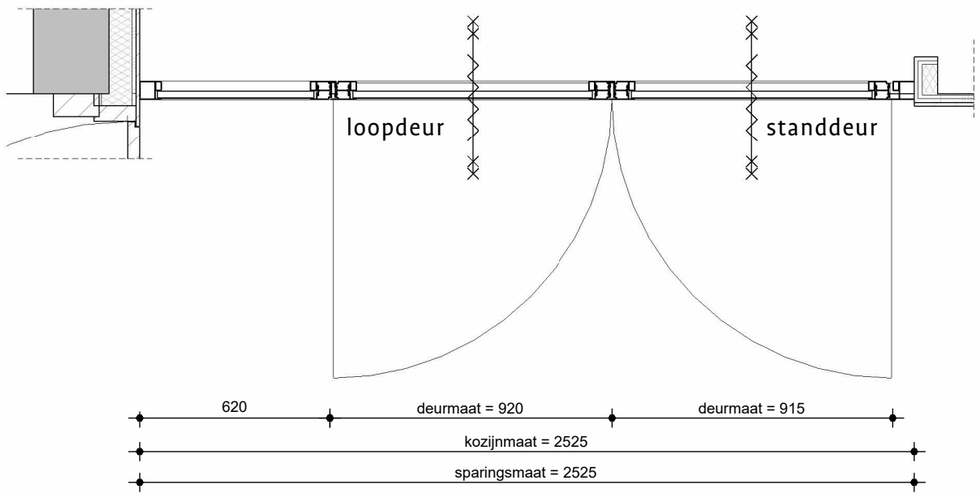


Kozijn	Systeemgebonden
Aantal	1


A5630


DP6

KOZIJNMERK K.C5b

DATUM	25.09.2026
GEWIJZIGD	
SCHAAL	1 : 20

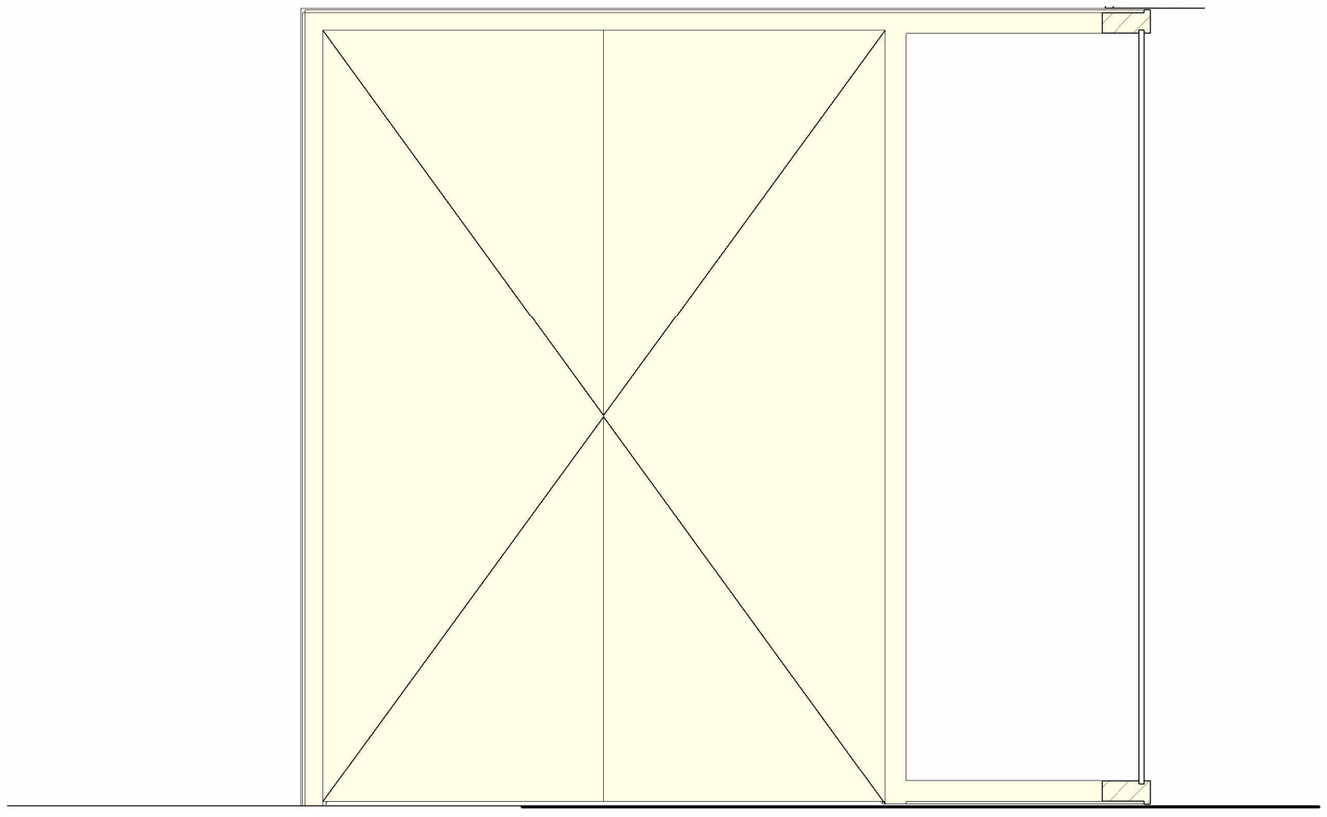

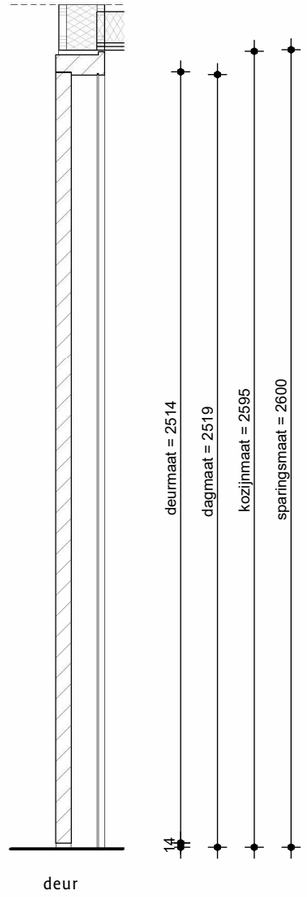

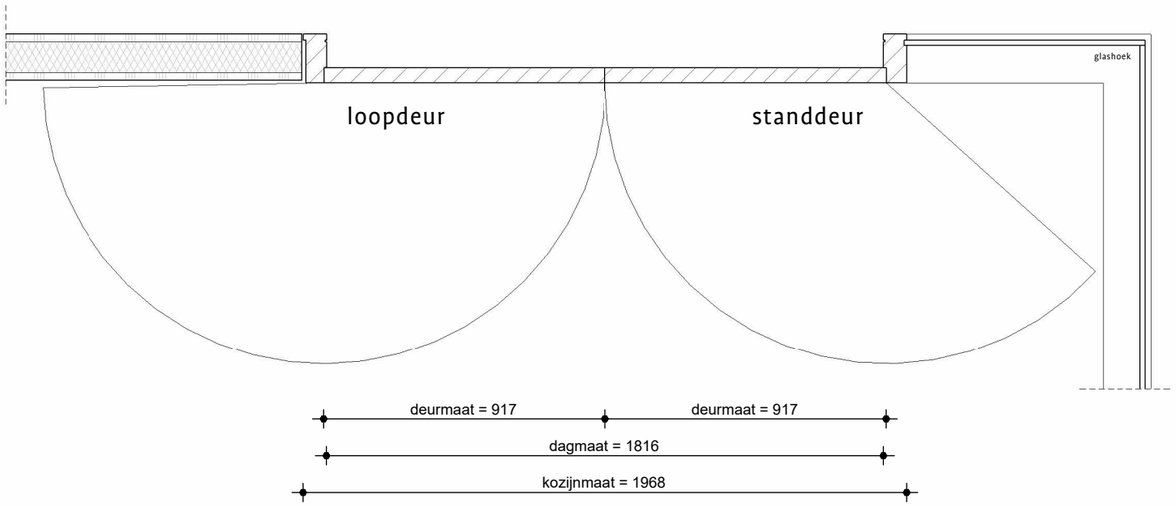



Kozijn	Systeemgebonden
Aantal	2


A5630 **DP6**

KOZIJNMERK K.C6a


DATUM	25.09.2026
GEWIJZIGD	
SCHAAL	1 : 20

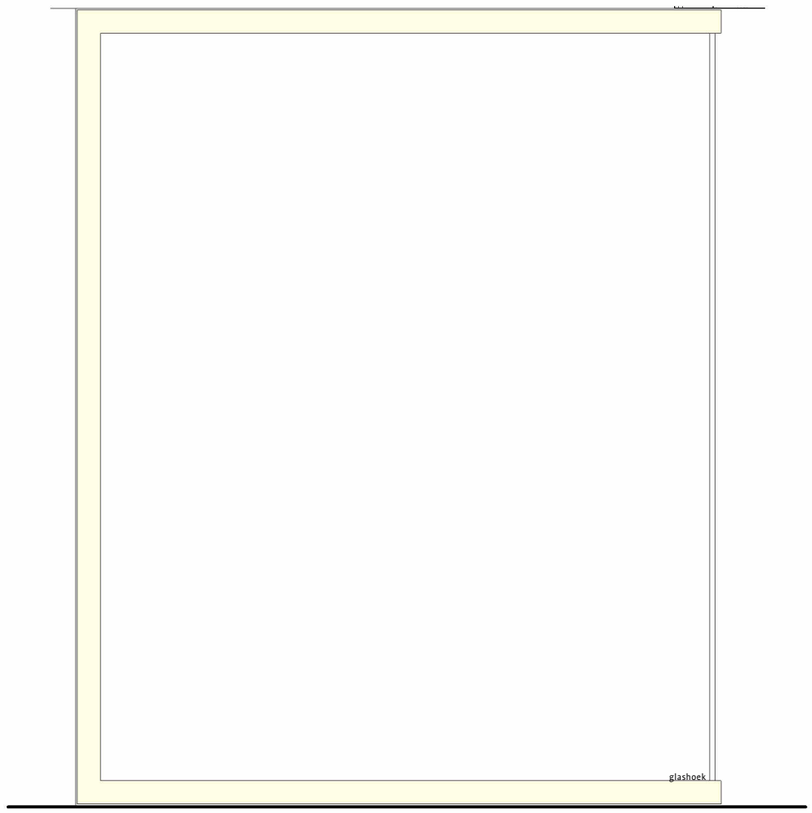

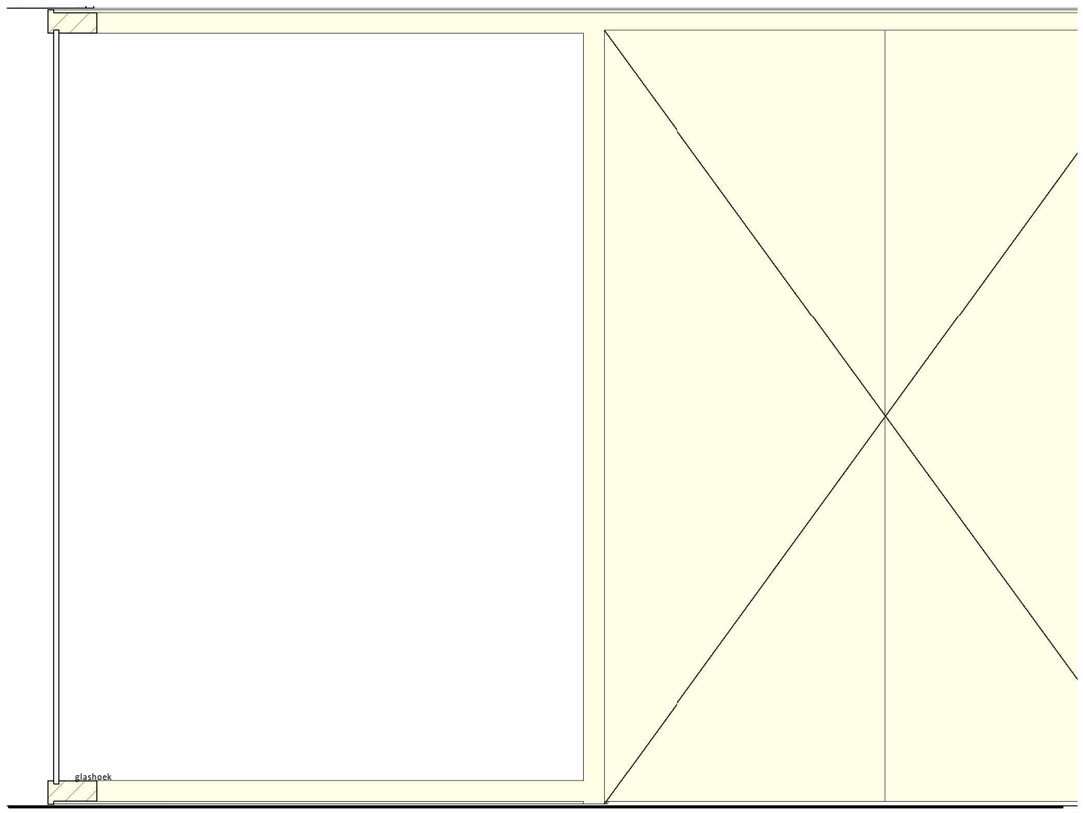


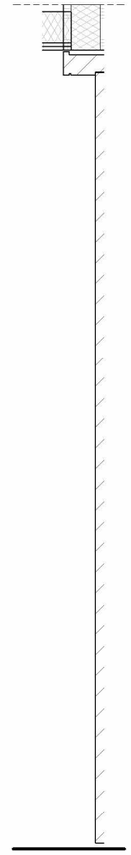

deur

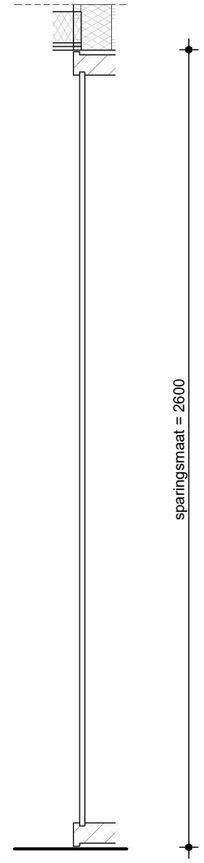

kozijn

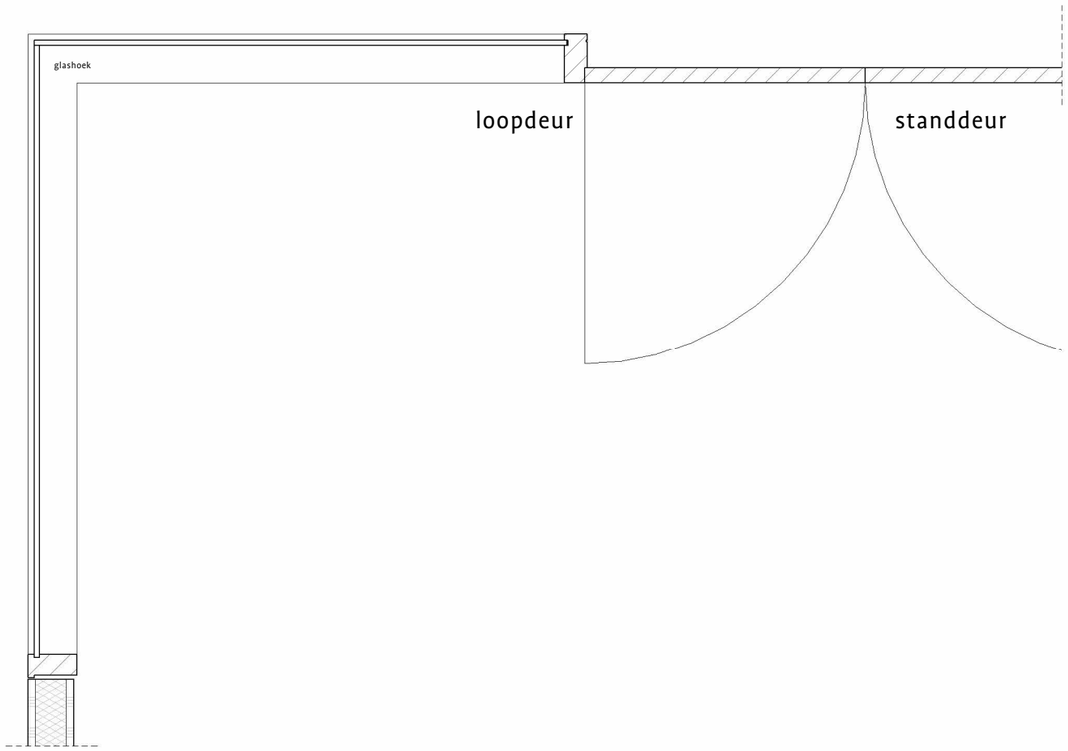

Kozijn	Systeemgebonden
Aantal	1

A5630

DP6


KOZIJNMERK K.C6b

DATUM	25.09.2026
GEWIJZIGD	
SCHAAL	1 : 20

UO-09-K.D BASISDEUREN

A3 25.09.2026 Depot Collecties Utrecht Gemeente Utrecht

DP6

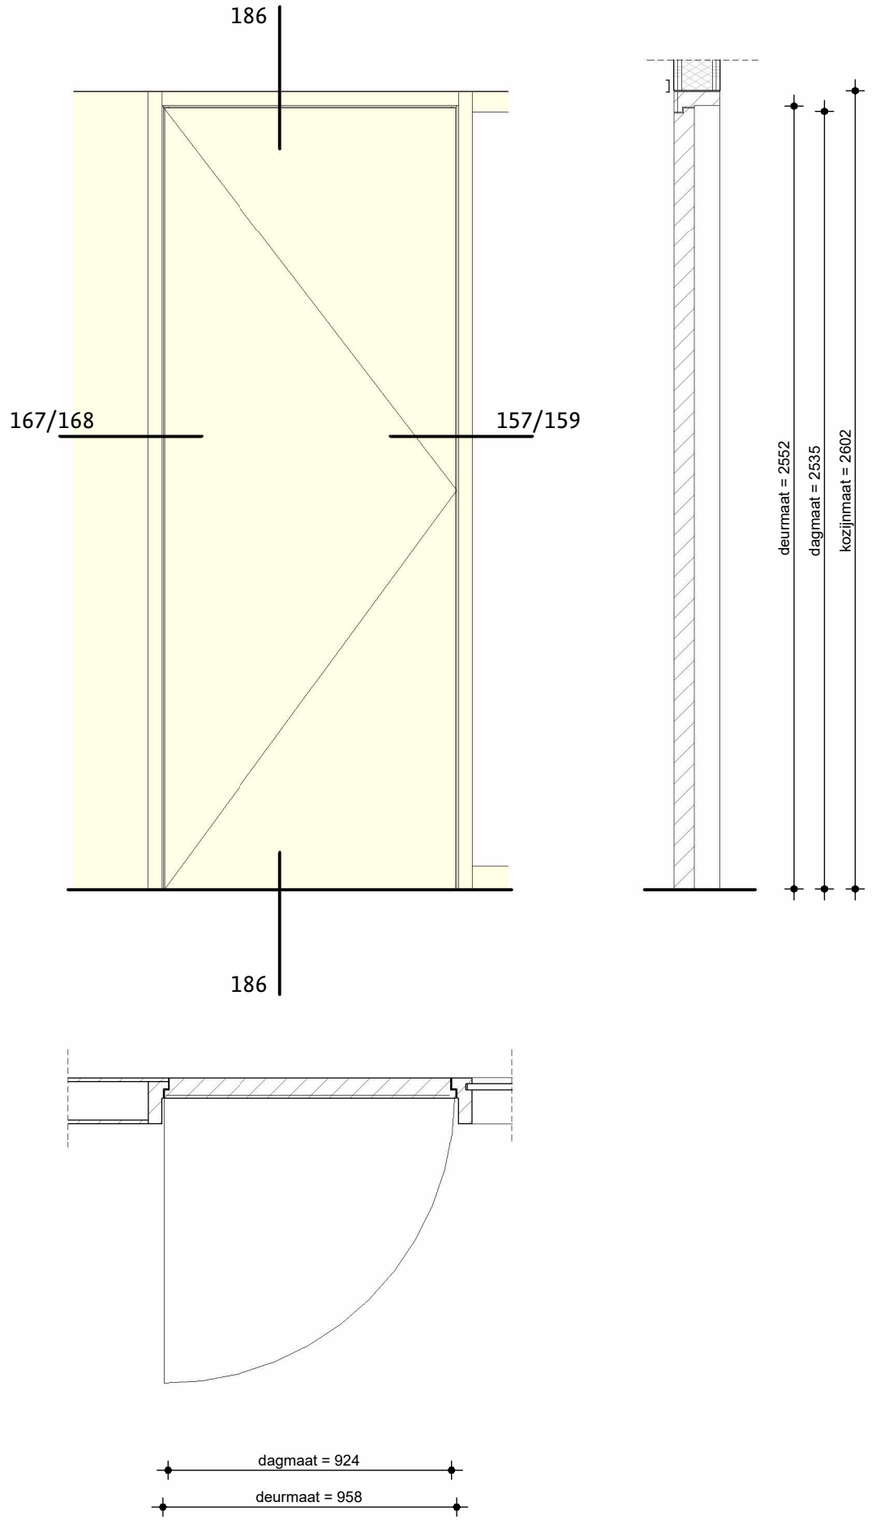


Kozijn	Hout
Aantal	3
Aantal-sp	3


A5630


KOZIJNMERK K.D1

DP6

DATUM	25.09.2026
GEWIJZIGD	
SCHAAL	1 : 20

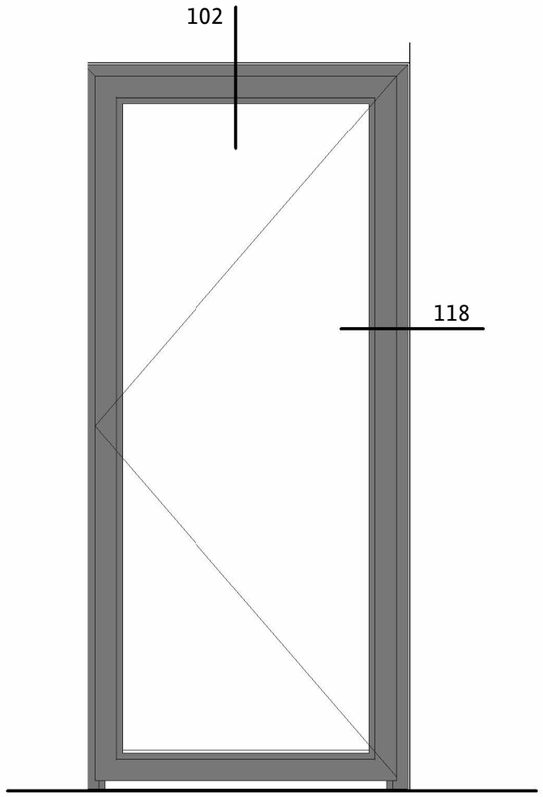

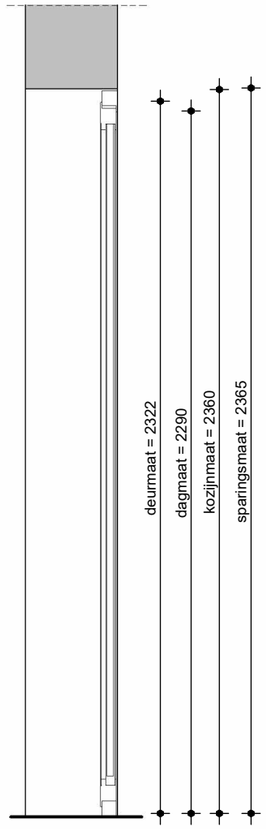

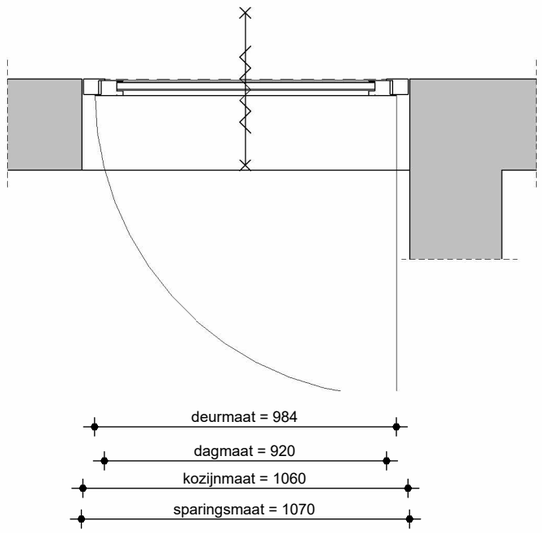



Kozijn	Systeemgebonden
Aantal K.D2a	2
Aantal K.D2a-sp	7
Aantal K.D2f	1


A5630 **DP⁶**

KOZIJNMERK K.D2a/2f

DATUM	25.09.2026
GEWIJZIGD	
SCHAAL	1 : 20

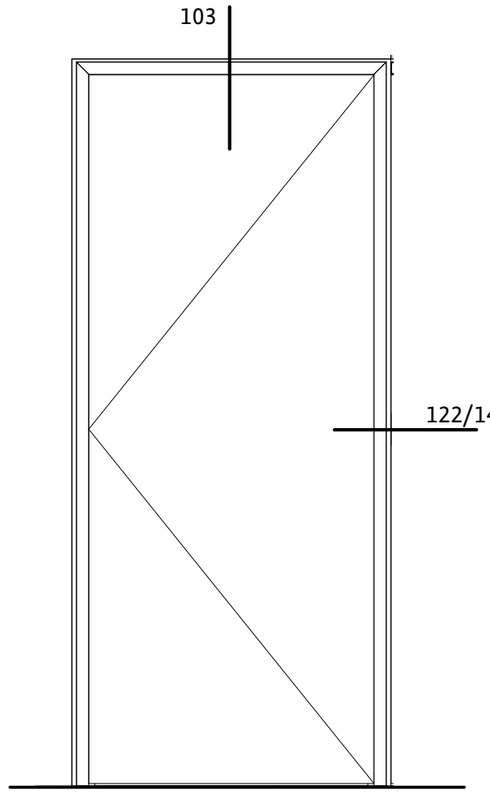

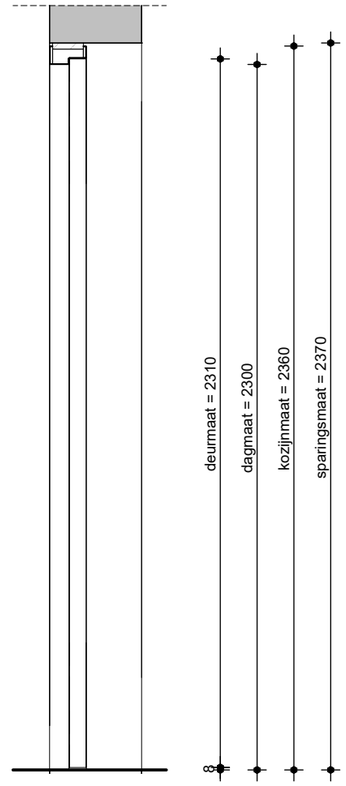

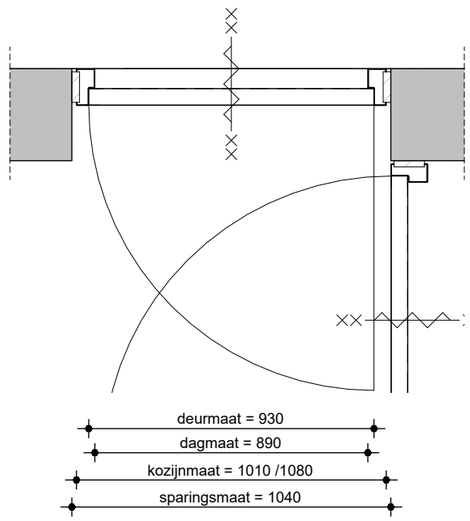


kozijnbreedte merk K.D2b = 1010
kozijnbreedte merk K.D2e = 1080


Kozijn	Plaatstaal
Aantal K.D2b	3
Aantal K.D2b-sp	6
Aantal K.D2e	2
Aantal K.D2e-sp	1


A5630 **DP6**

KOZIJNMERK K.D2b/2e

DATUM 25.09.2026
GEWIJZIGD
SCHAAL 1 : 20

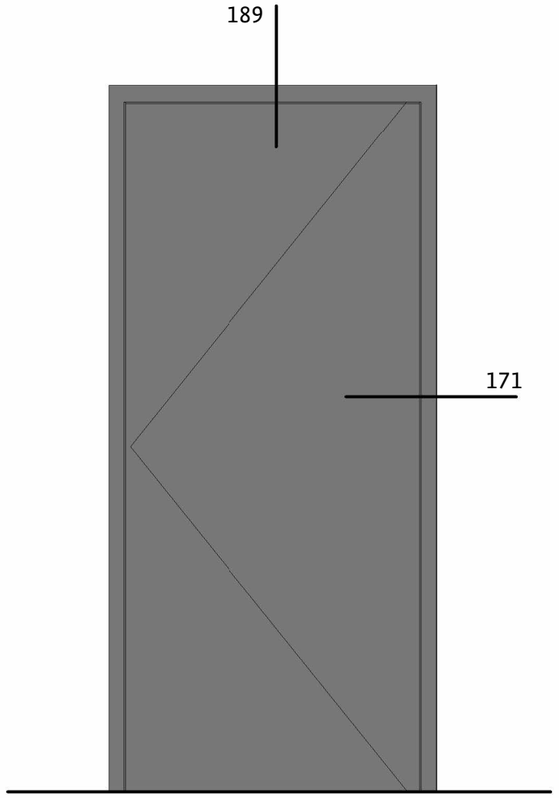

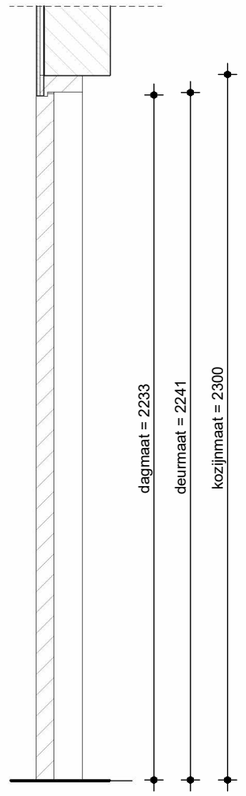

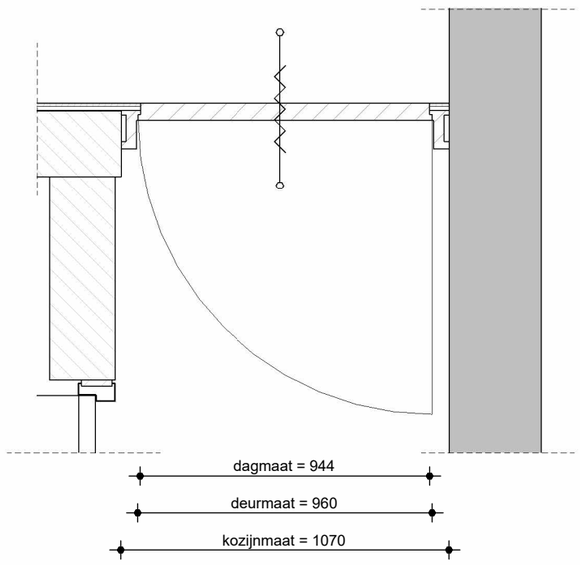



Kozijn	Hout
Aantal	1
Aantal-sp	7

A5630 **DP6**

KOZIJNMERK K.D2c

DATUM	25.09.2026
GEWIJZIGD	
SCHAAL	1 : 20

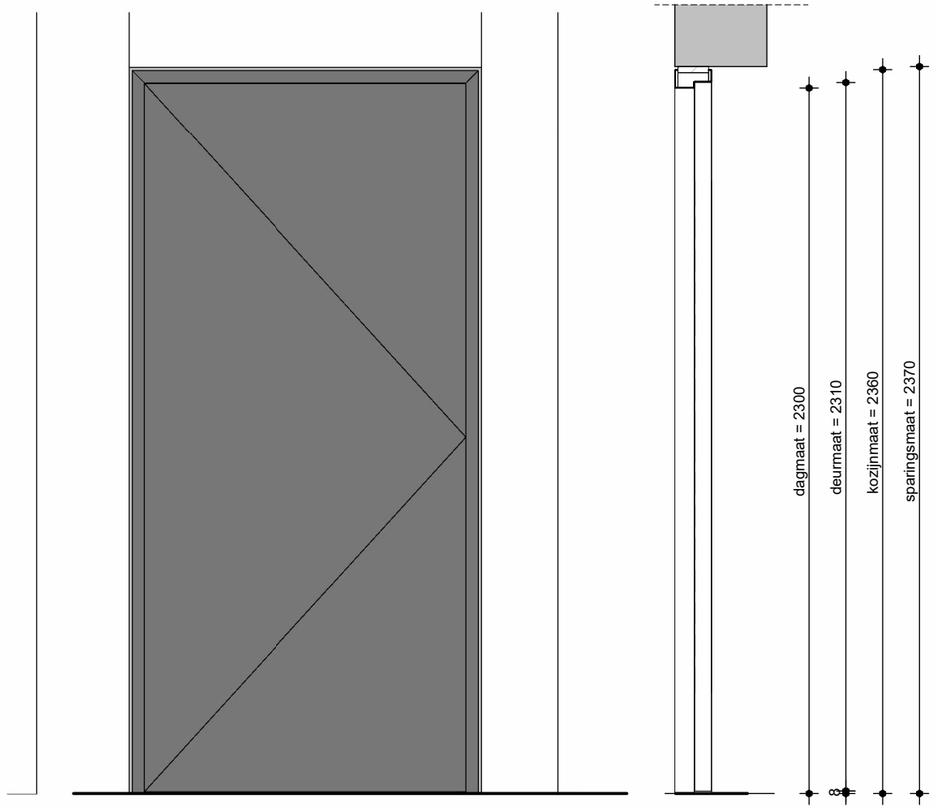

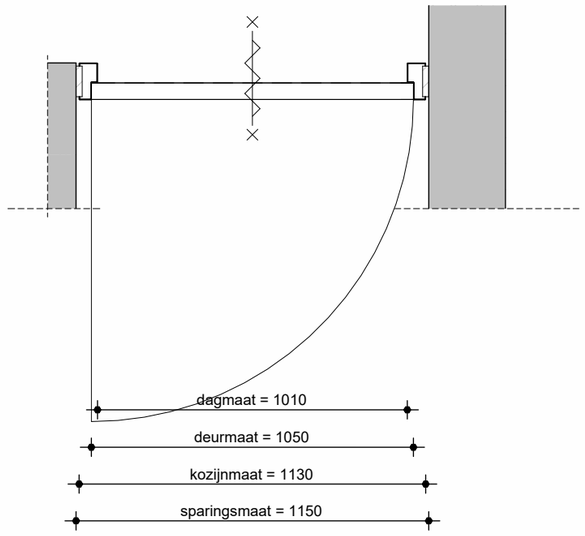


Kozijn	Plaatstaal
Aantal	1

A5630

DP⁶

KOZIJNMERK **K.D2d**

DATUM	25.09.2026
GEWIJZIGD	
SCHAAL	1 : 20

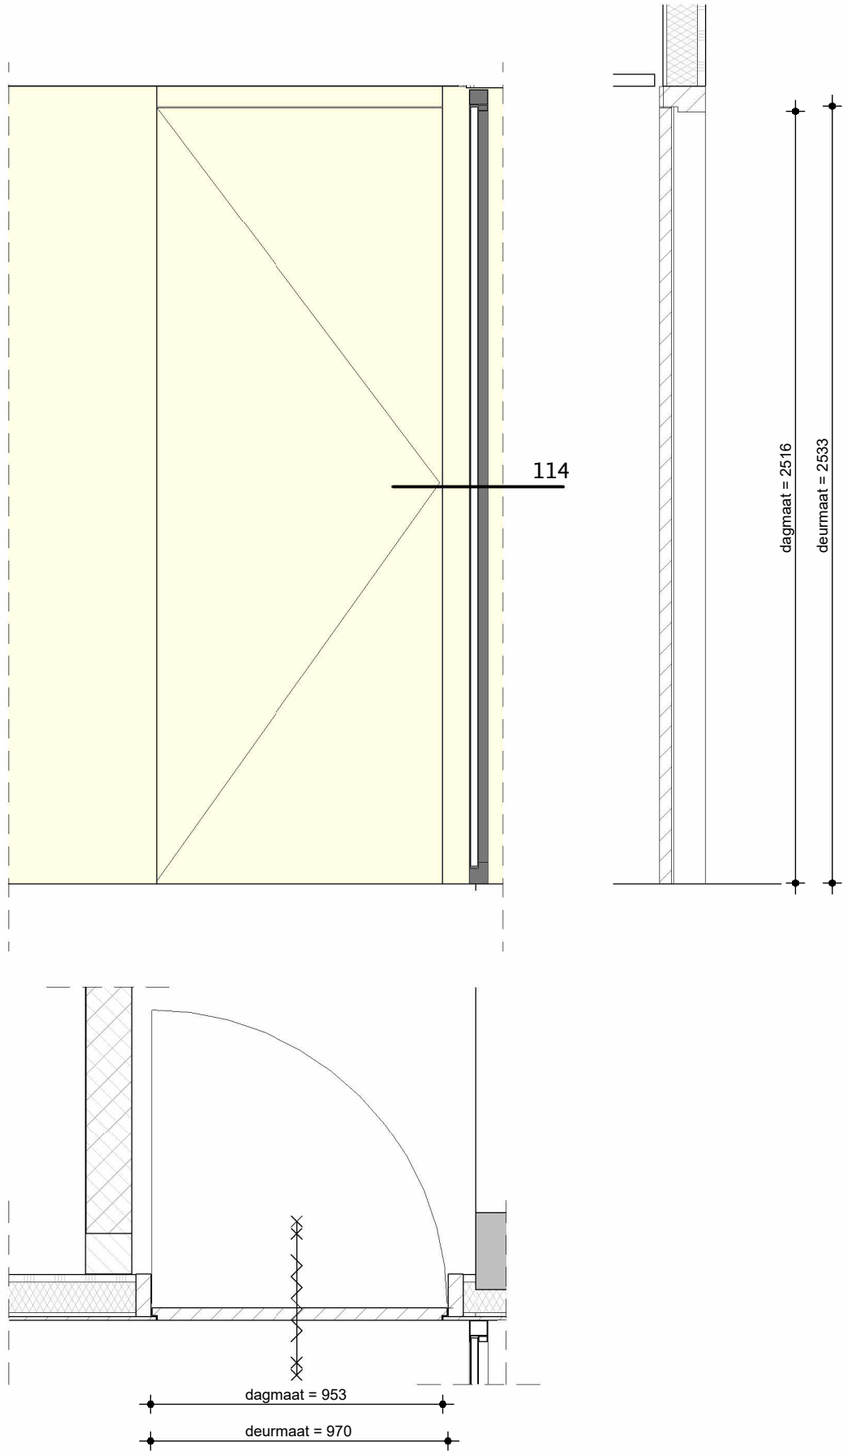



Kozijn	Hout
Aantal	1
Aantal-sp	1


A5630 **DP6**

KOZIJNMERK K.D2g

DATUM	25.09.2026
GEWIJZIGD	
SCHAAL	1 : 20

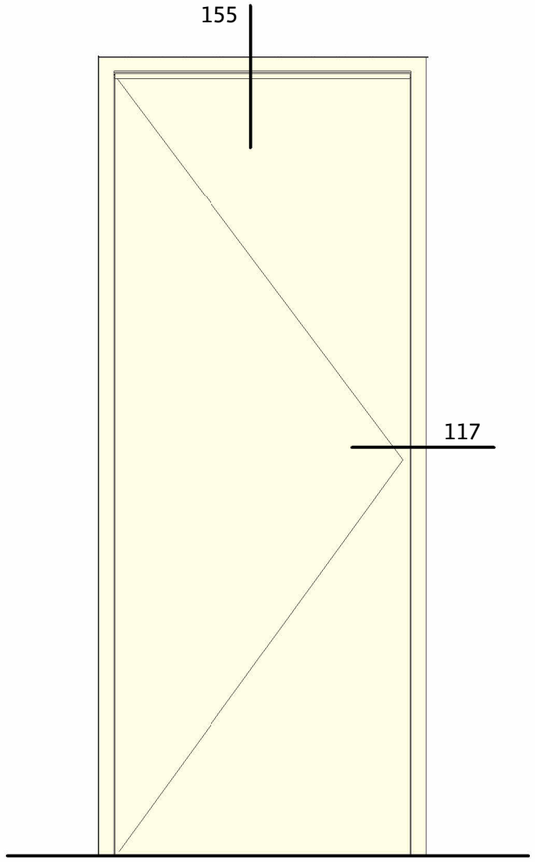

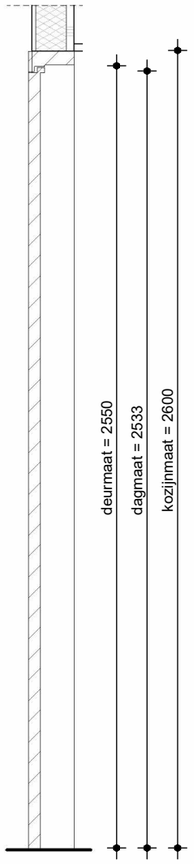

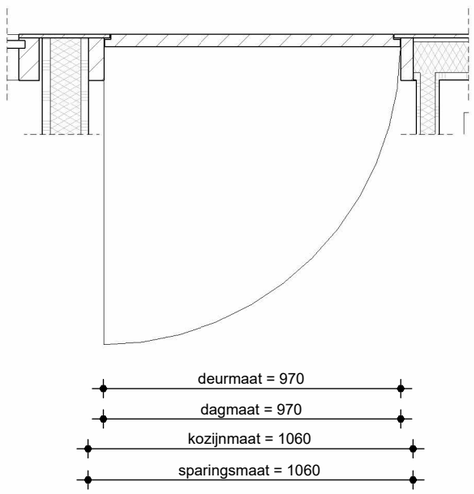



Kozijn	Hout
Aantal	1


A5630 **DP6**


KOZIJNMERK K.D3a

DATUM	25.09.2026
GEWIJZIGD	
SCHAAL	1 : 20

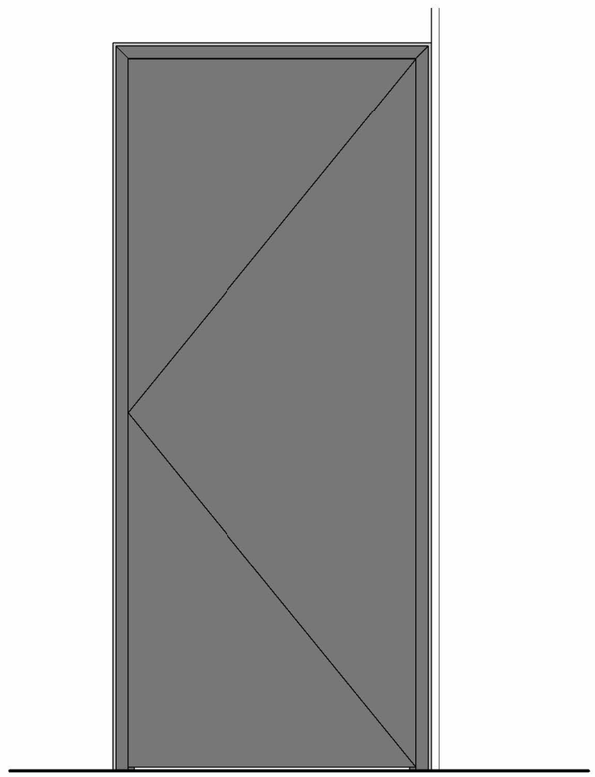

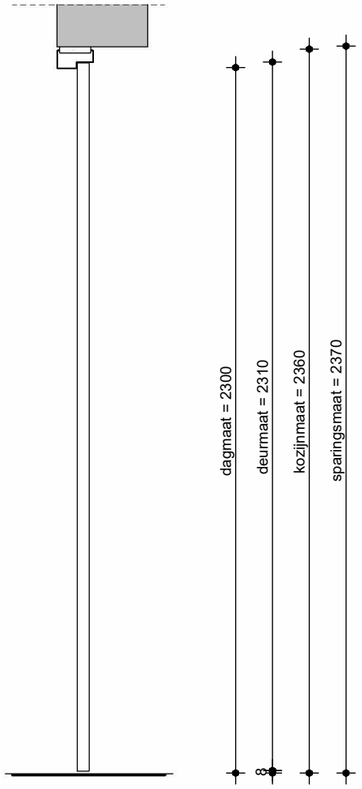

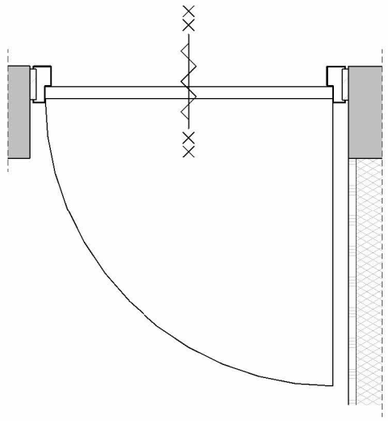

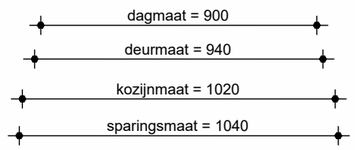



Kozijn	staalplaat
Aantal	1

A5630 **DP6**

KOZIJNMERK K.D3b

DATUM	25.09.2026
GEWIJZIGD	
SCHAAL	1 : 20

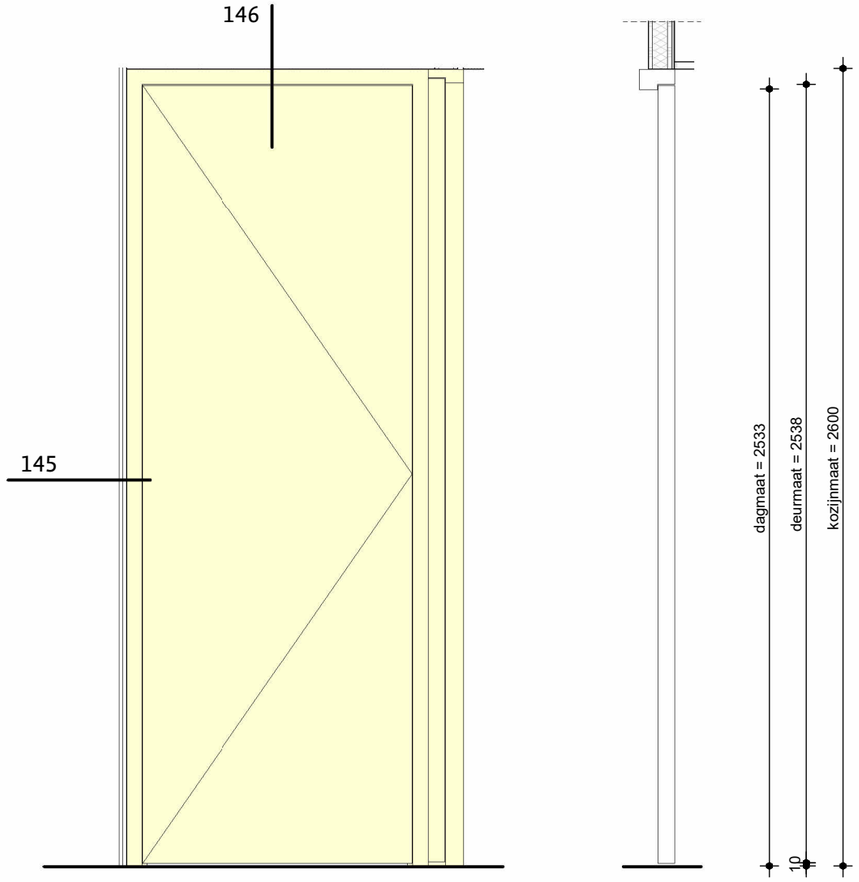

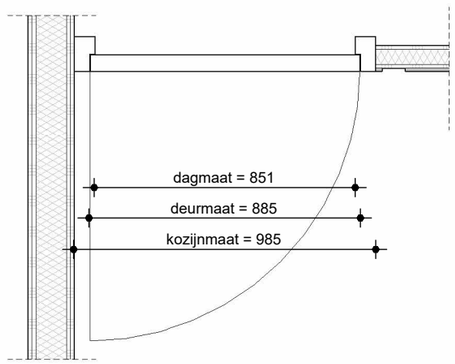



Kozijn	Hout
Aantal	1


A5630 **DP6**

KOZIJNMERK K.D3c

DATUM	25.09.2026
GEWIJZIGD	
SCHAAL	1 : 20

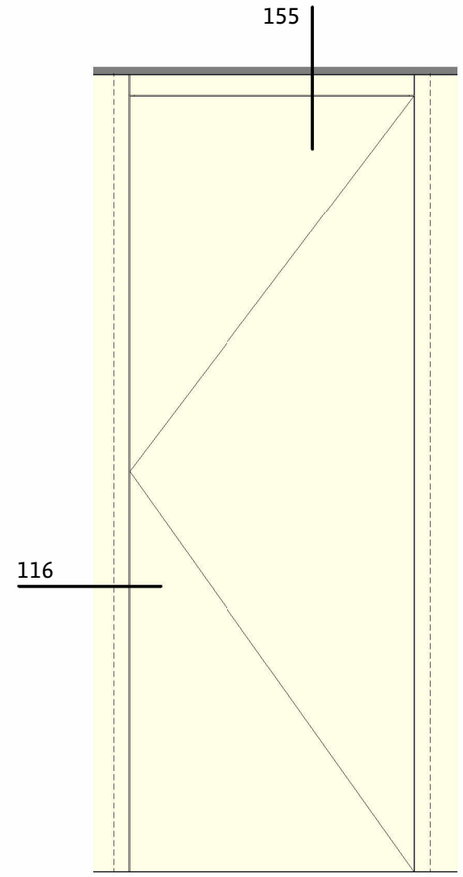

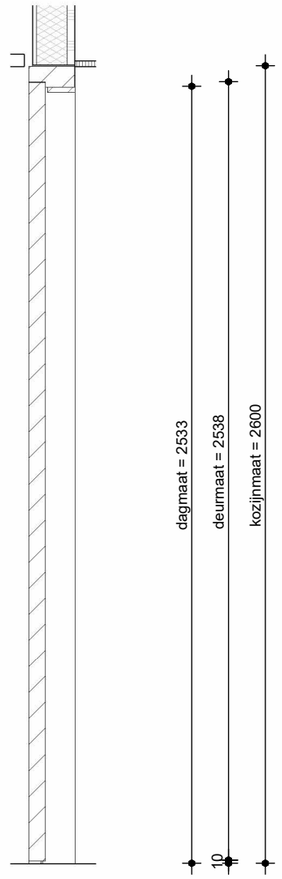

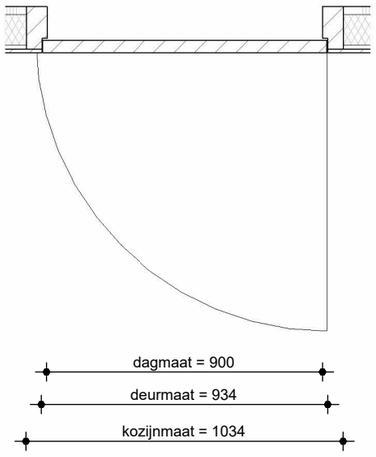


Kozijn	Hout
Aantal	1


A5630


DP⁶

KOZIJNMERK K.D3d

DATUM	25.09.2026
GEWIJZIGD	
SCHAAL	1 : 20

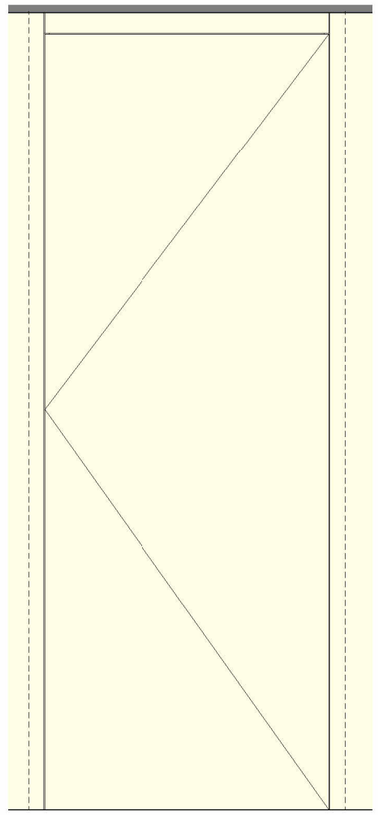

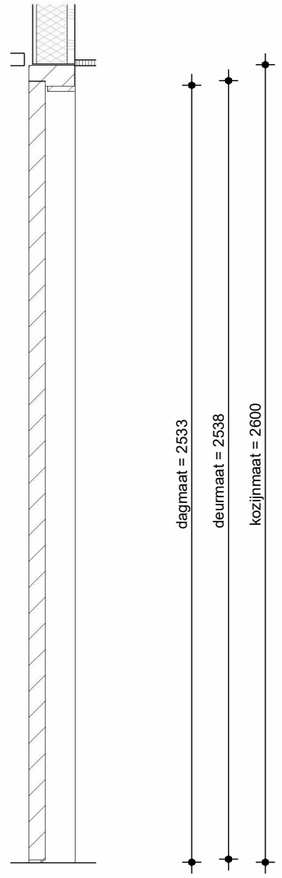

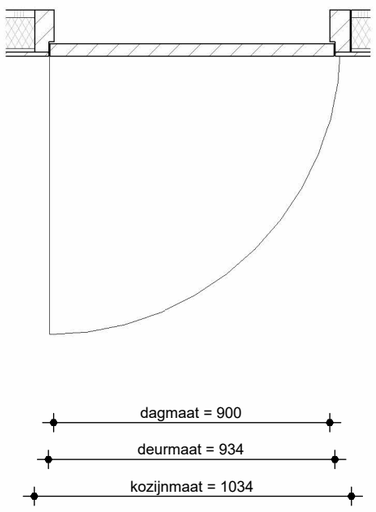


Kozijn	Hout
Aantal	2


A5630


DP⁶


KOZIJNMERK K.D3e

DATUM	25.09.2026
GEWIJZIGD	
SCHAAL	1 : 20

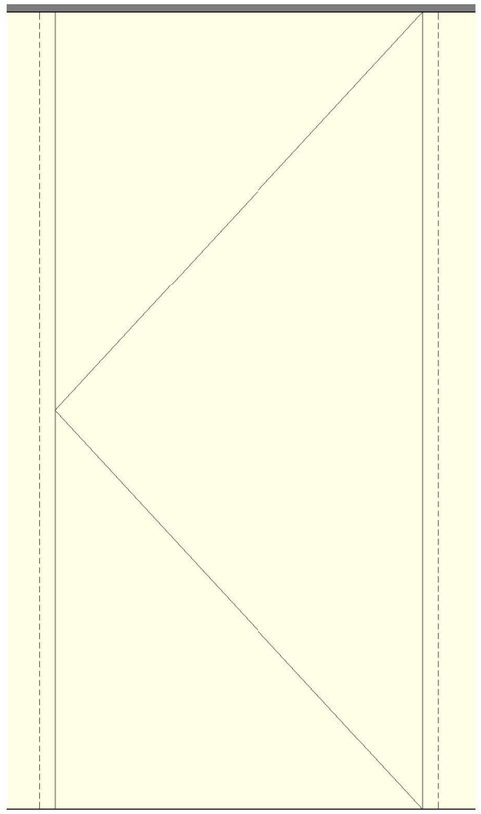

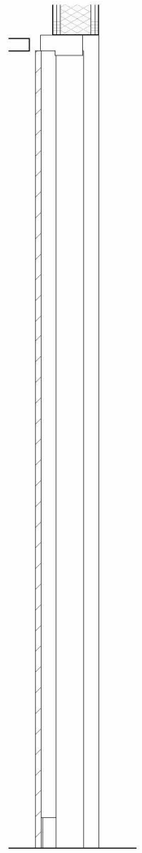

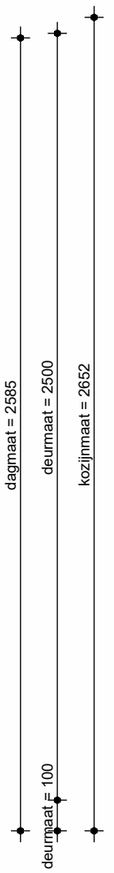

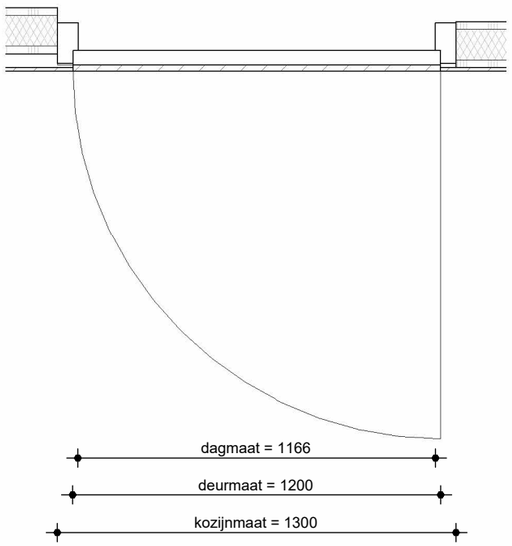


Kozijn	Hout
Aantal	2


A5630


DP6

KOZIJNMERK K.D3f

DATUM	25.09.2026
GEWIJZIGD	
SCHAAL	1 : 20

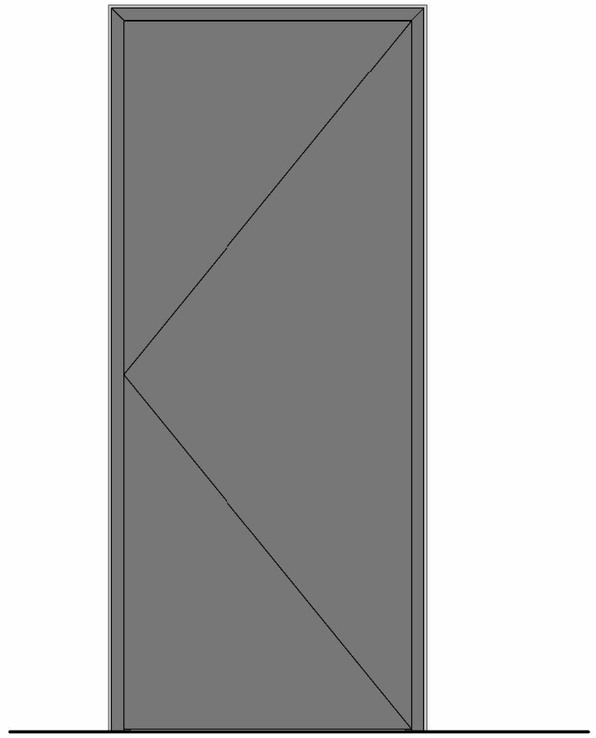

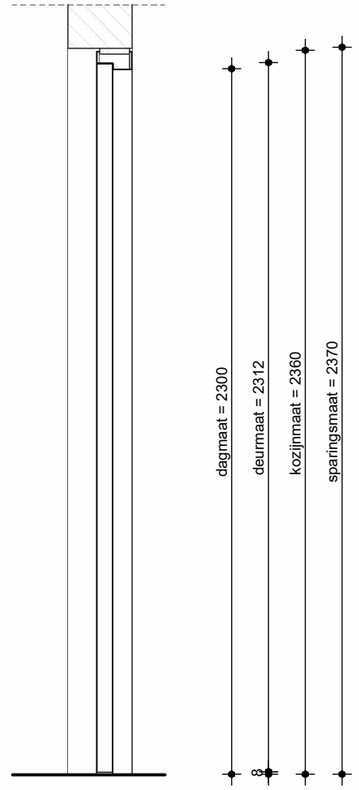

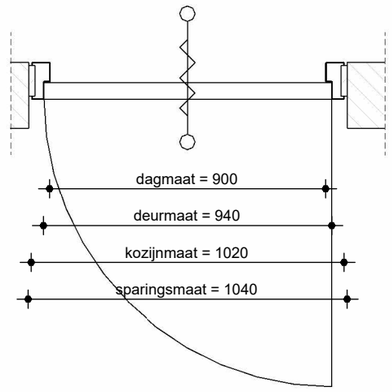



Kozijn	staalplaat
Aantal	6
Aantal-sp	3


A5630 **DP6**

KOZIJNMERK K.D3g

DATUM	25.09.2026
GEWIJZIGD	
SCHAAL	1 : 20

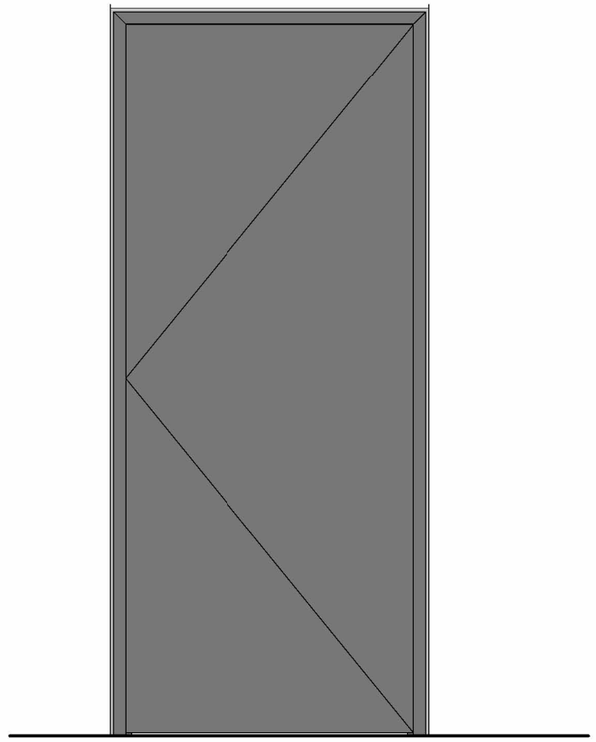

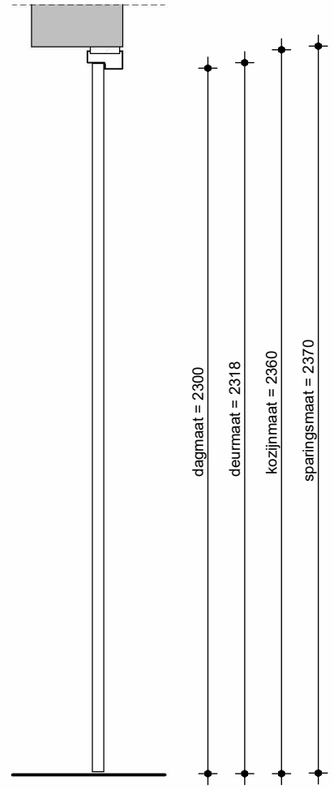

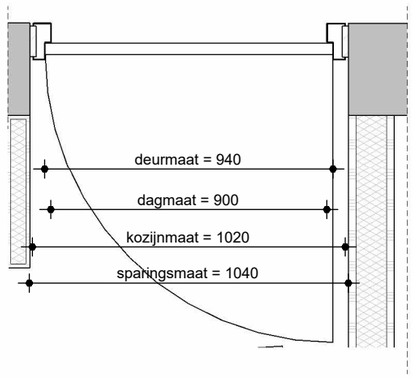



Kozijn	staalplaat
Aantal D3h	1
Aantal D3i	1
Aantal D3i-sp	1

A5630 **DP⁶**

KOZIJNMERK K.D3h/3i

DATUM	25.09.2026
GEWIJZIGD	
SCHAAL	1 : 20

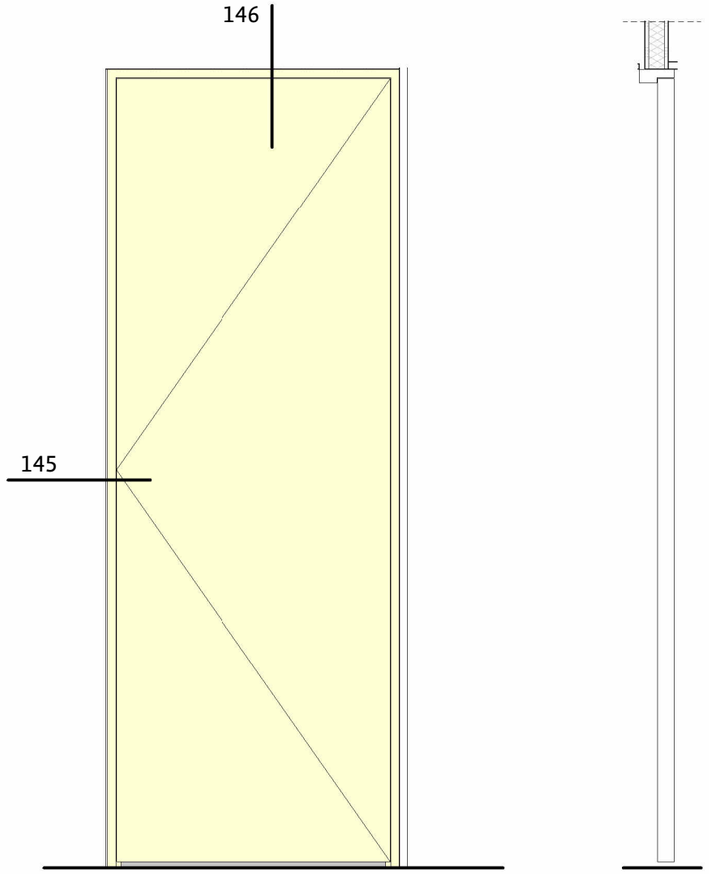

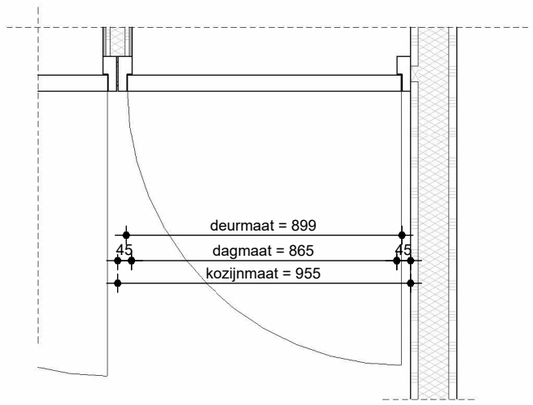


Kozijn	Hout
Aantal	1
Aantal-sp	1


A5630

DP6

KOZIJNMERK **K.D3j**

DATUM	25.09.2026
GEWIJZIGD	
SCHAAL	1 : 20

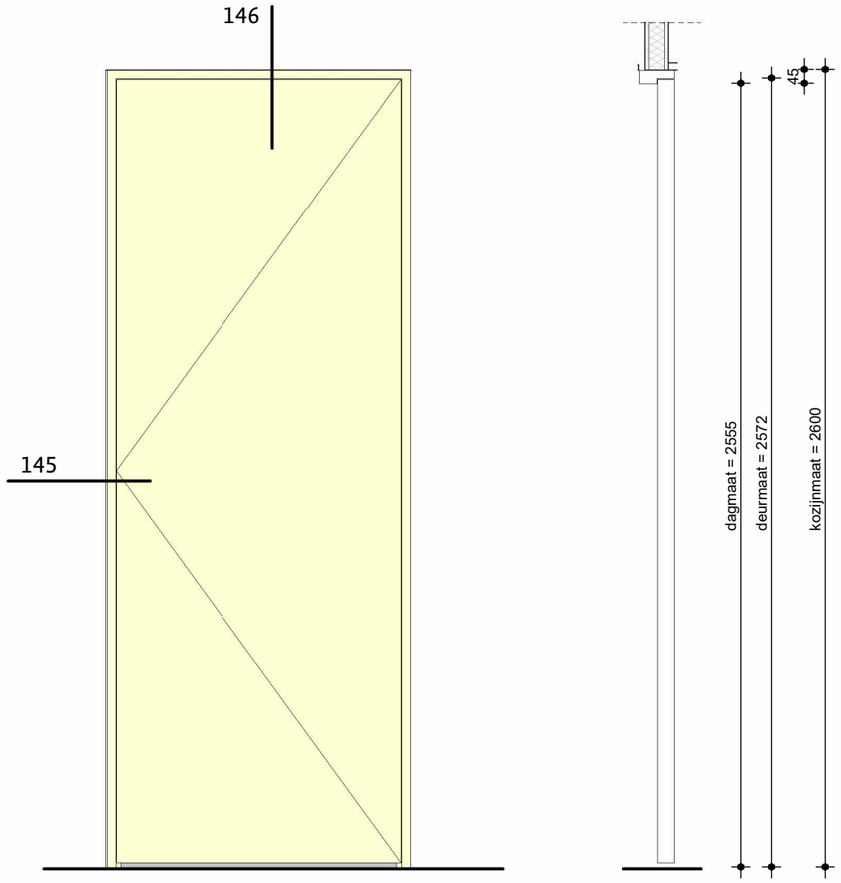

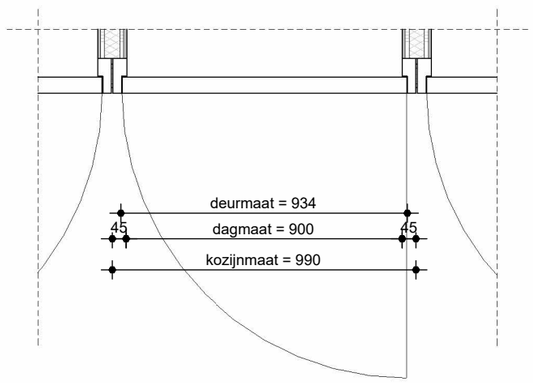


Kozijn	Hout
Aantal	1
Aantal-sp	1


A5630


DP⁶

KOZIJNMERK K.D3k

DATUM	25.09.2026
GEWIJZIGD	
SCHAAL	1 : 20

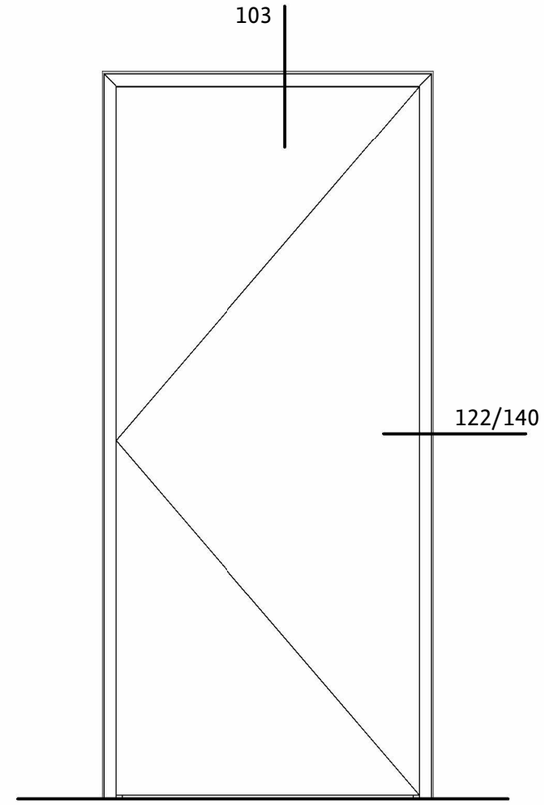

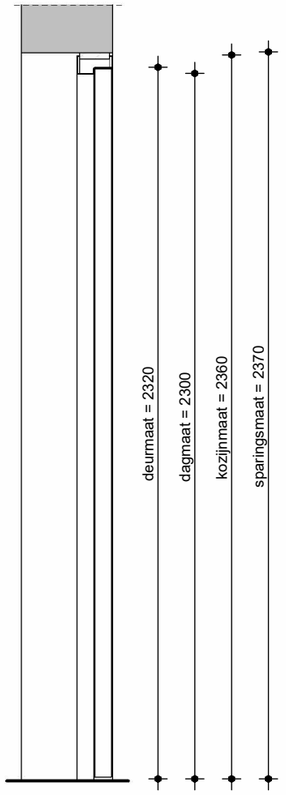

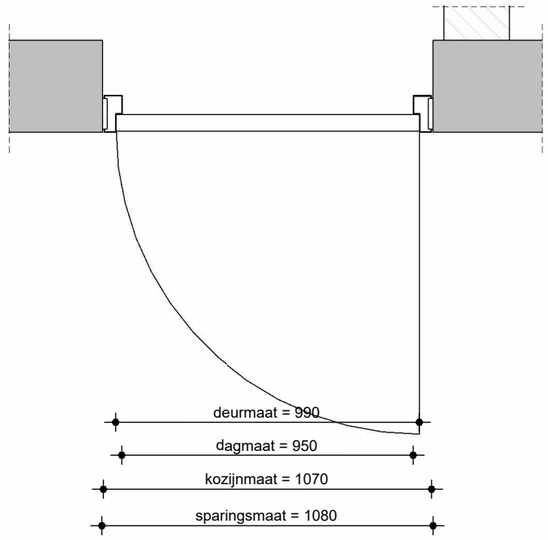



Kozijn	Plaatstaal
Aantal K.D4a	4
Aantal K.D4c	1

A5630 DP6

KOZIJNMERK K.D4a/4c

DATUM	25.09.2026
GEWIJZIGD	
SCHAAL	1 : 20

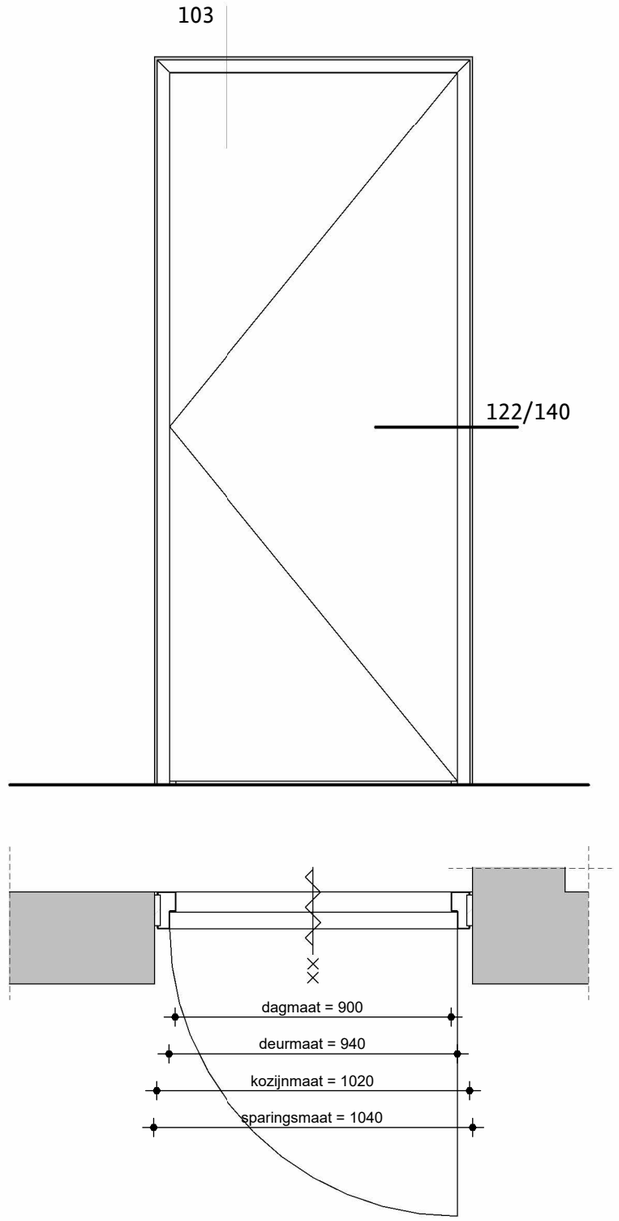

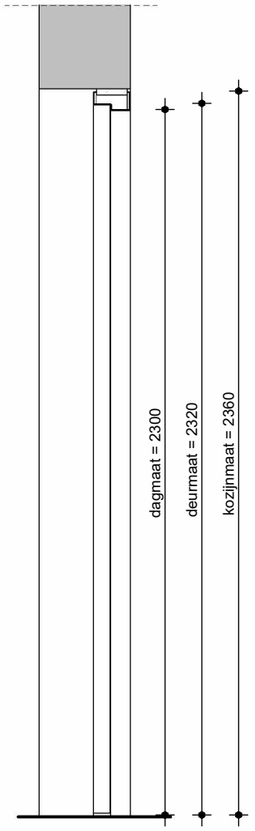



Kozijn	Plaatstaal
Aantal K.D4b	10
Aantal K.D4b-sp	15
Aantal K.D4e-sp	1


A5630 **DP6**

KOZIJNMERK K.D4b/4e

DATUM 25.09.2026
GEWIJZIGD
SCHAAL 1 : 20

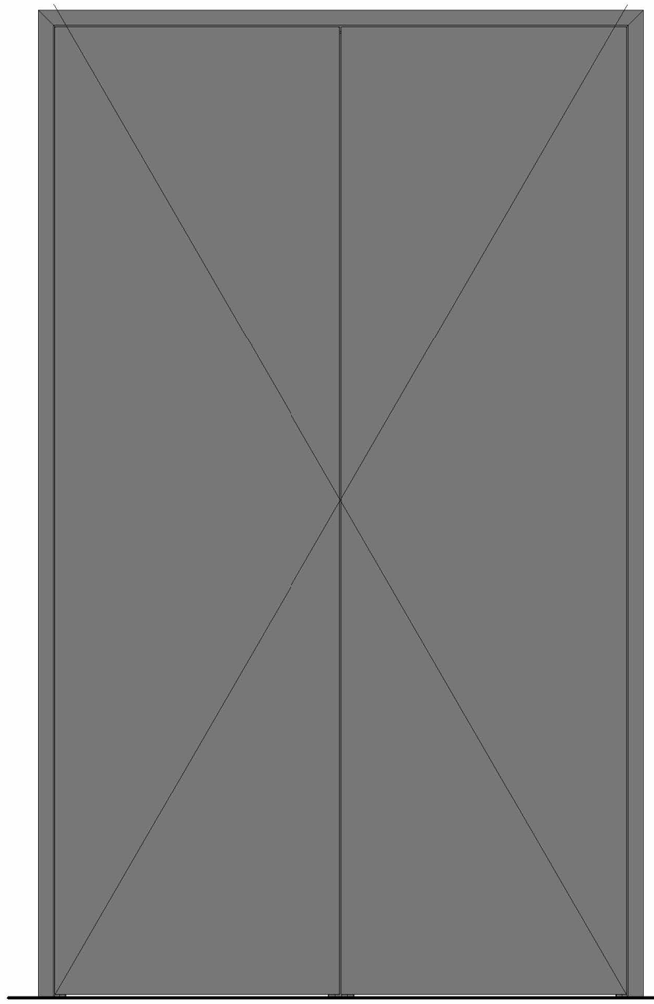

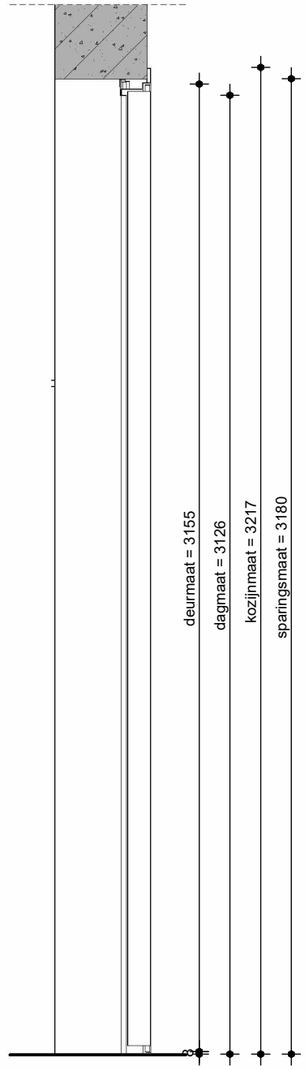

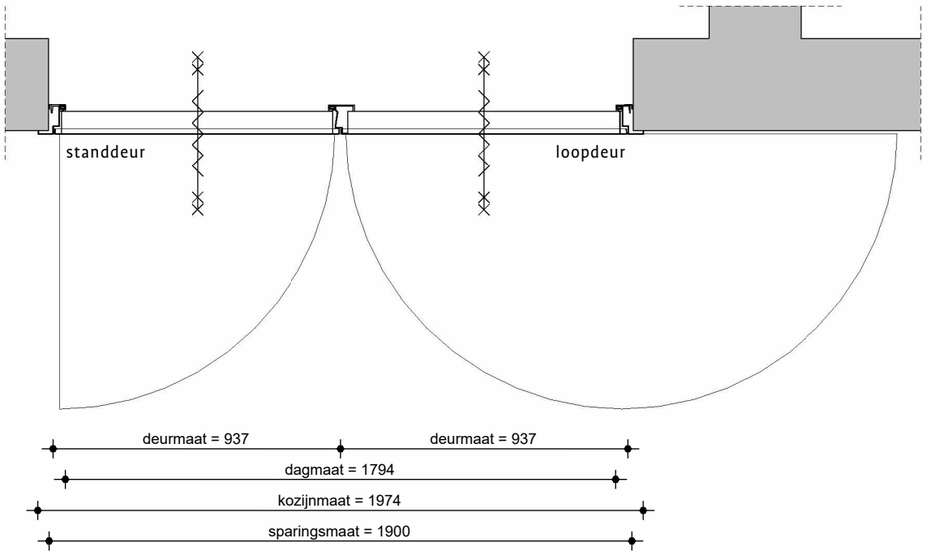



Kozijn	Systeemgebonden
Aantal	1


A5630 **DP6**

KOZIJNMERK K.D4f

DATUM	25.09.2026
GEWIJZIGD	
SCHAAL	1 : 20

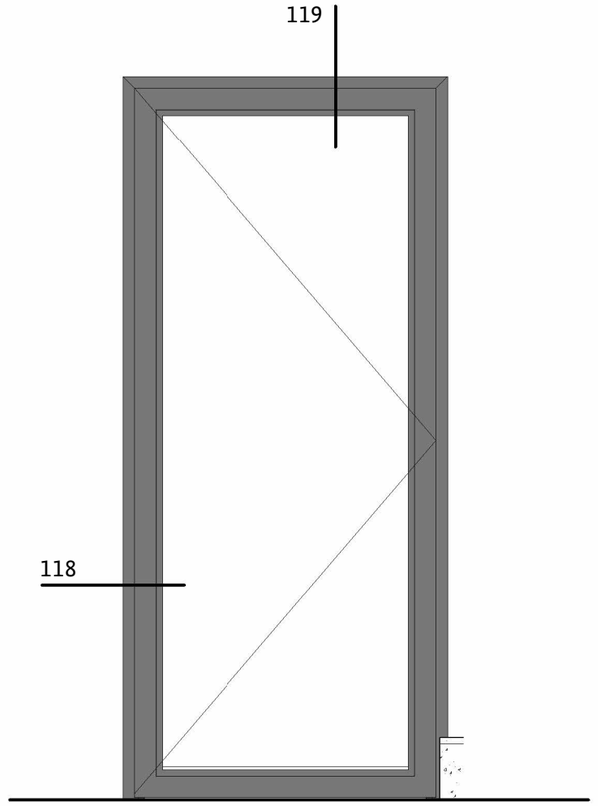

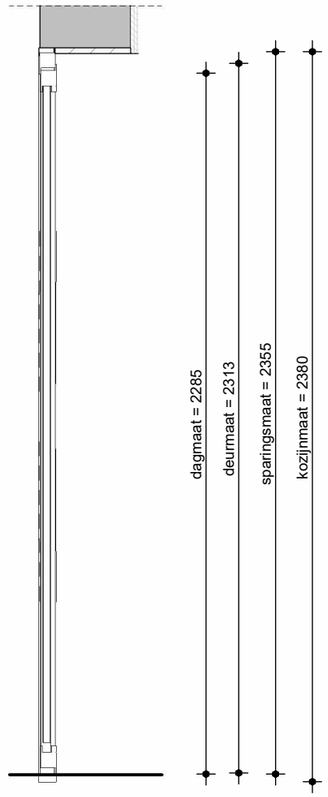

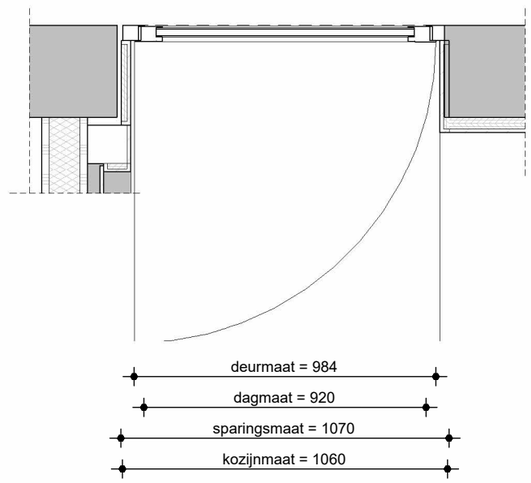



Kozijn	Systeemgebonden
Aantal	1


A5630 **DP6**

KOZIJNMERK K.D5a

DATUM	25.09.2026
GEWIJZIGD	
SCHAAL	1 : 20

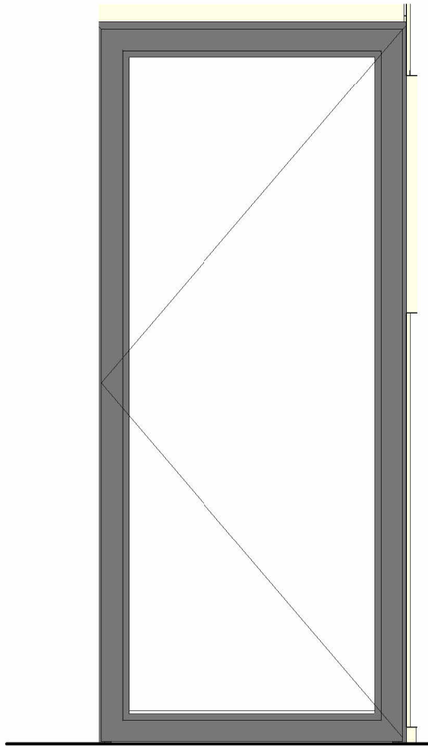

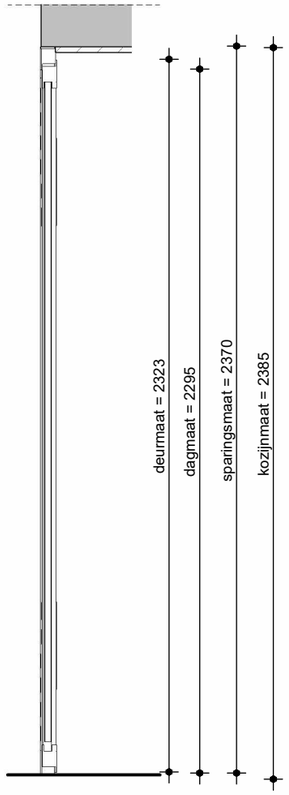

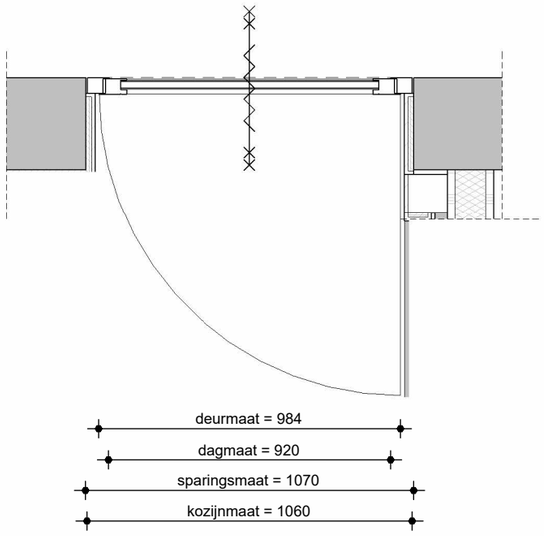


Kozijn	Systeemgebonden
Aantal	1


A5630


DP⁶

KOZIJNMERK K.D5b

DATUM	25.09.2026
GEWIJZIGD	
SCHAAL	1 : 20

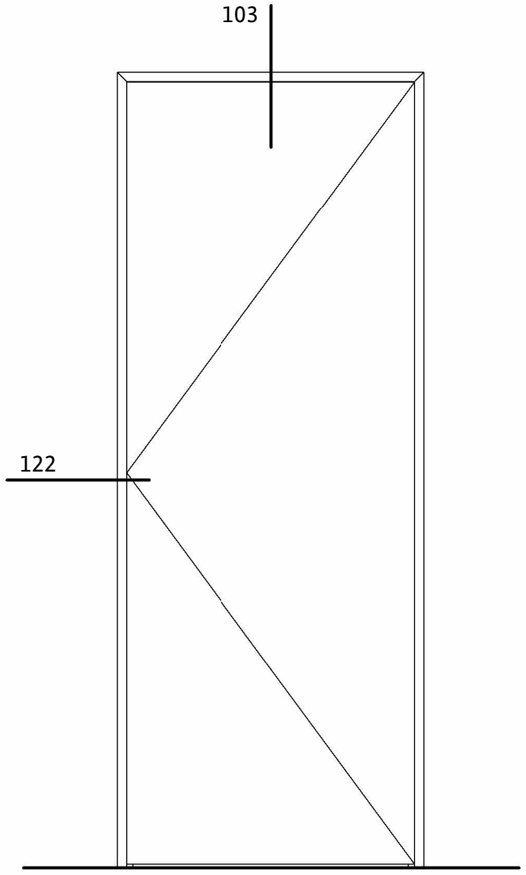

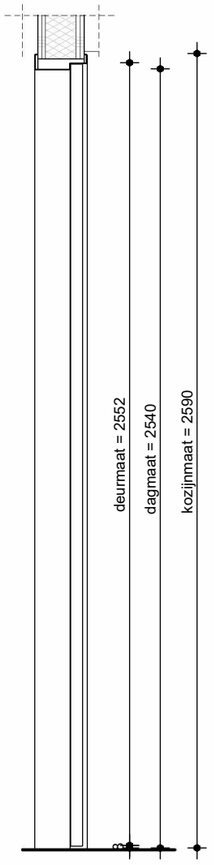

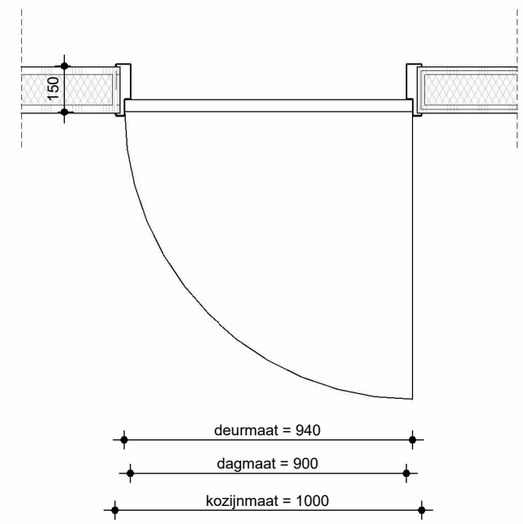


Kozijn	Plaatstaal
Aantal	1


A5630


DP6

KOZIJNMERK K.D6

DATUM	25.09.2026
GEWIJZIGD	
SCHAAL	1 : 20

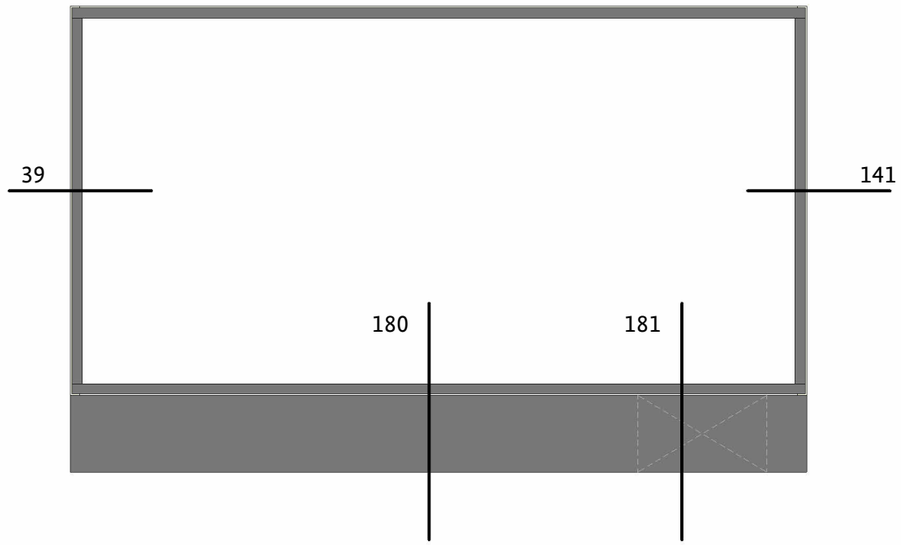

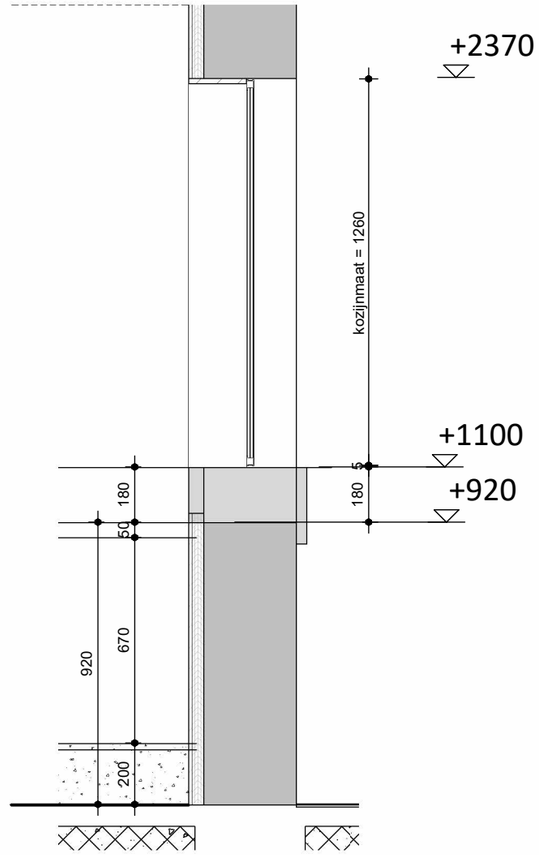

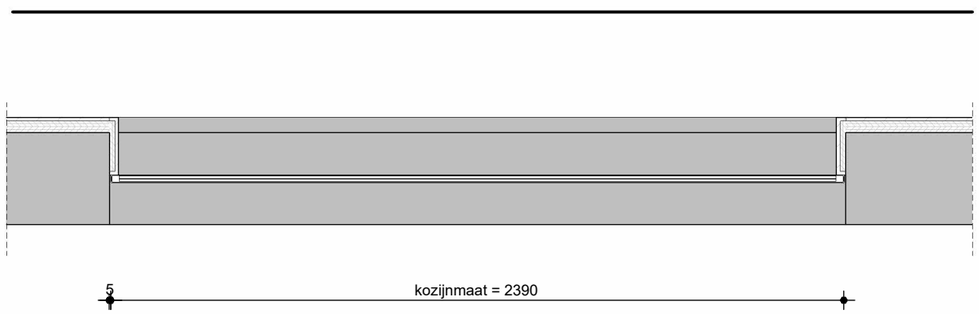


Kozijn	Systeemgebonden
Aantal	1


A5630


DP6

KOZIJNMERK **K.E4a**

DATUM	25.09.2026
GEWIJZIGD	
SCHAAL	1 : 20

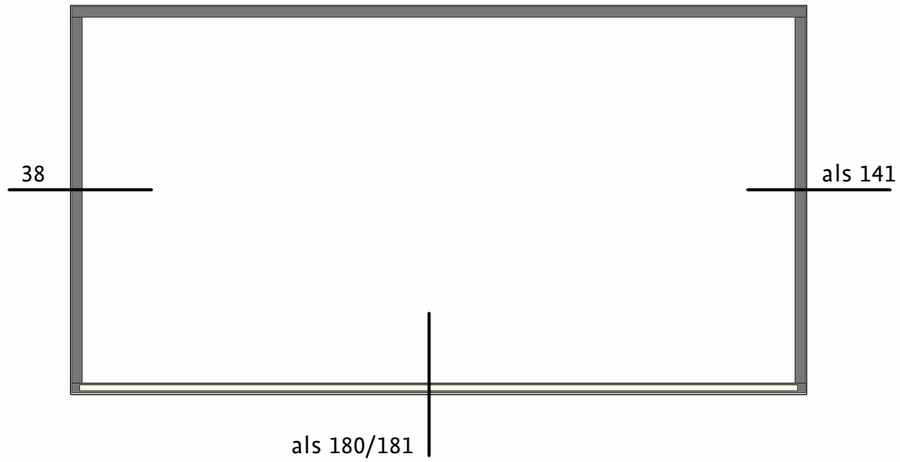

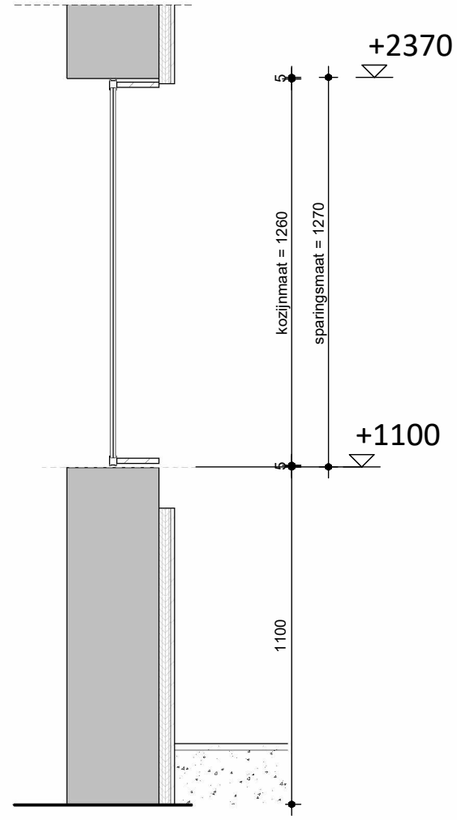

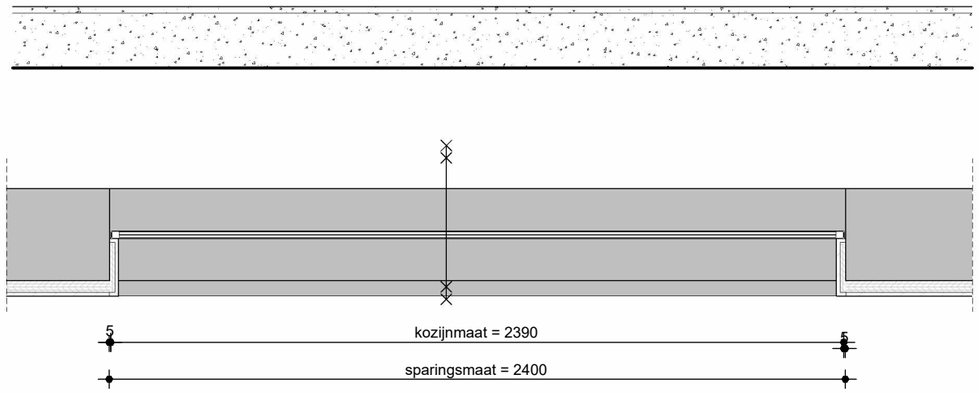

Kozijn	Systeemgebonden
Aantal	1

A5630 **DP6**


KOZIJNMERK K.E4b


DATUM	25.09.2026
GEWIJZIGD	
SCHAAL	1 : 20


UO-09-K.E SPECIALS - BINNENDEUREN

A3 25.09.2026 Depot Collecties Utrecht Gemeente Utrecht

DP6

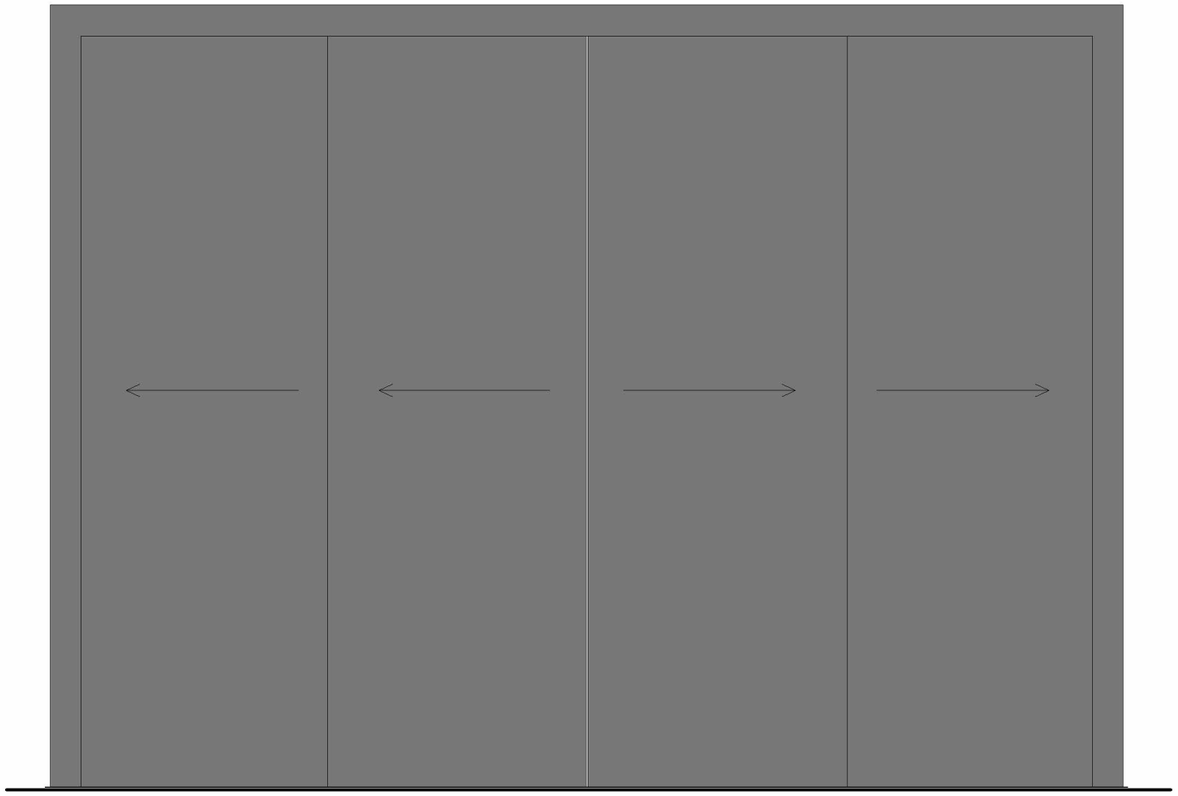

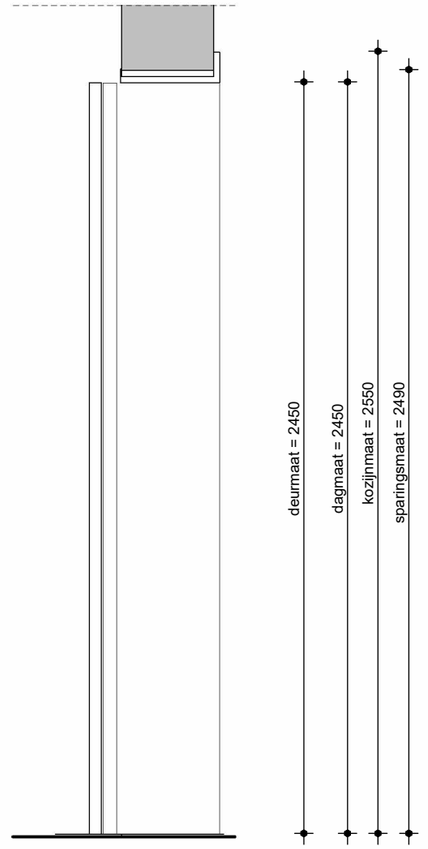

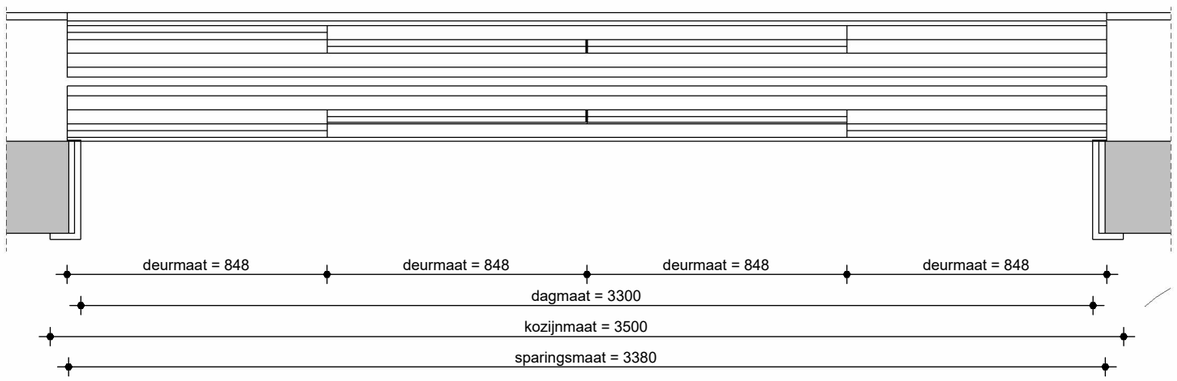



Kozijn	Systeemgebonden
Aantal	6


A5630 **DP⁶**


KOZIJNMERK K.E1a

DATUM	25.09.2026
GEWIJZIGD	
SCHAAL	1 : 20

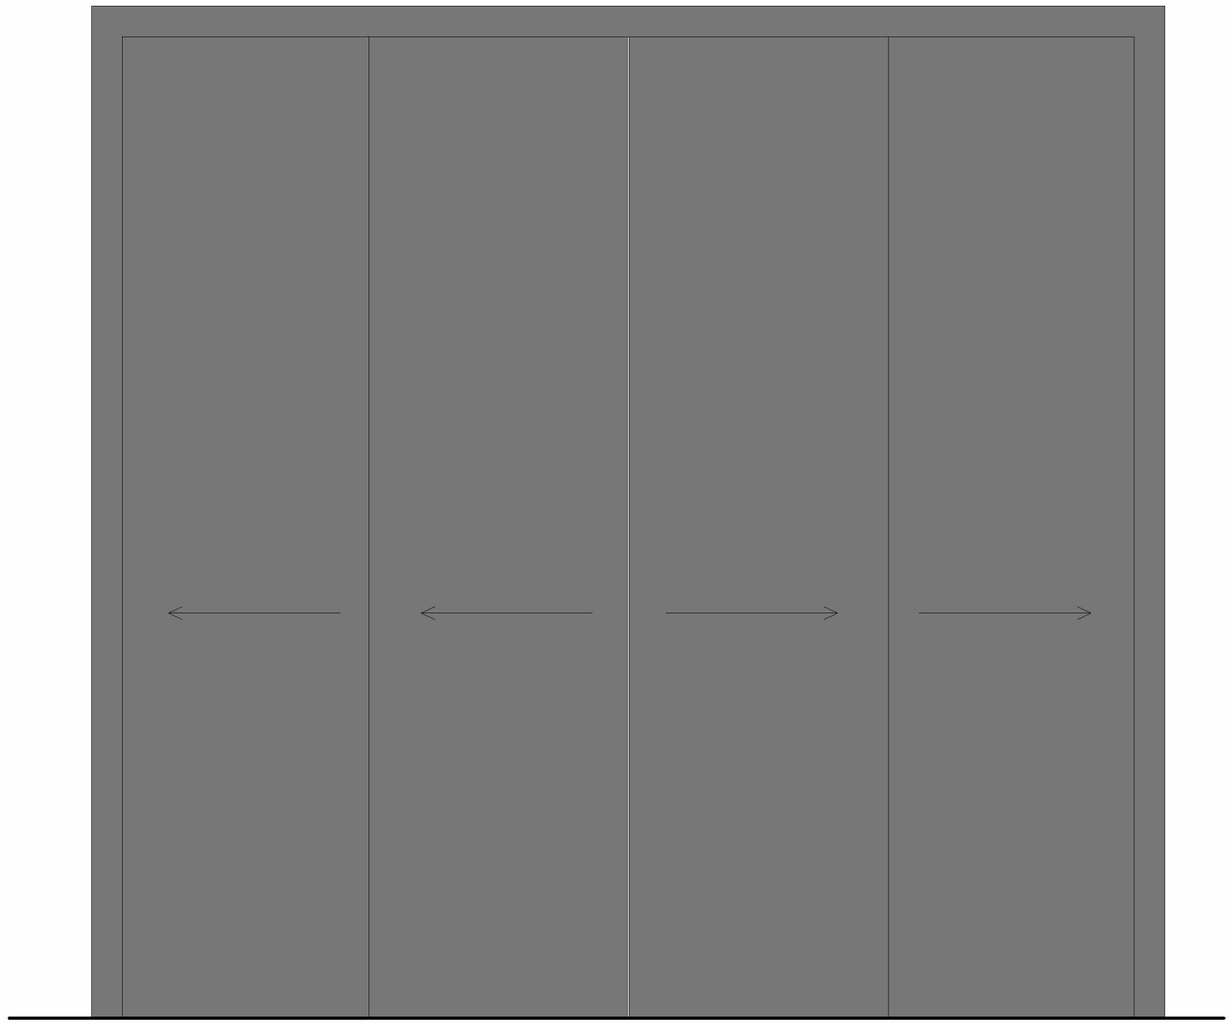

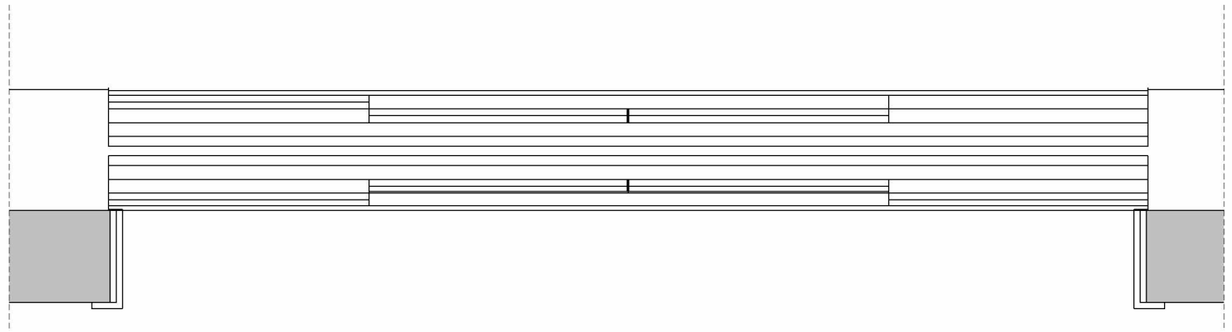

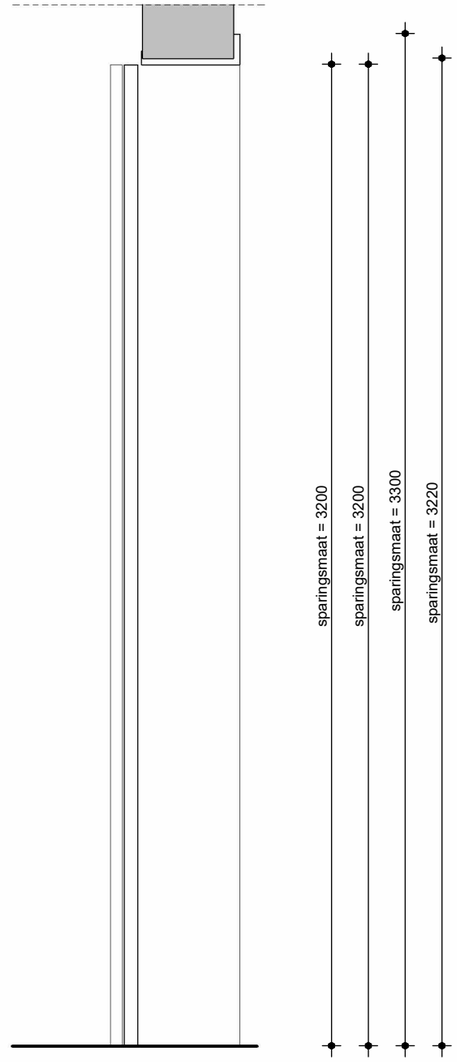

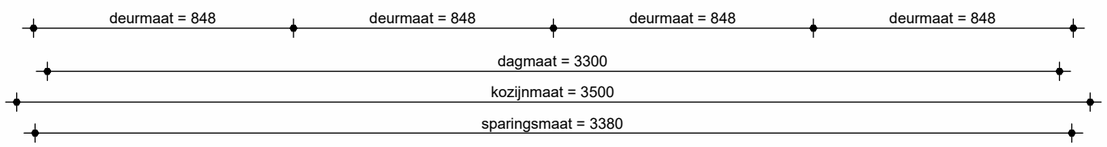

Kozijn	Systeemgebonden
Aantal	3


A5630


KOZIJNMERK


DP⁶

K.E1b

DATUM	25.09.2026
GEWIJZIGD	
SCHAAL	1 : 20

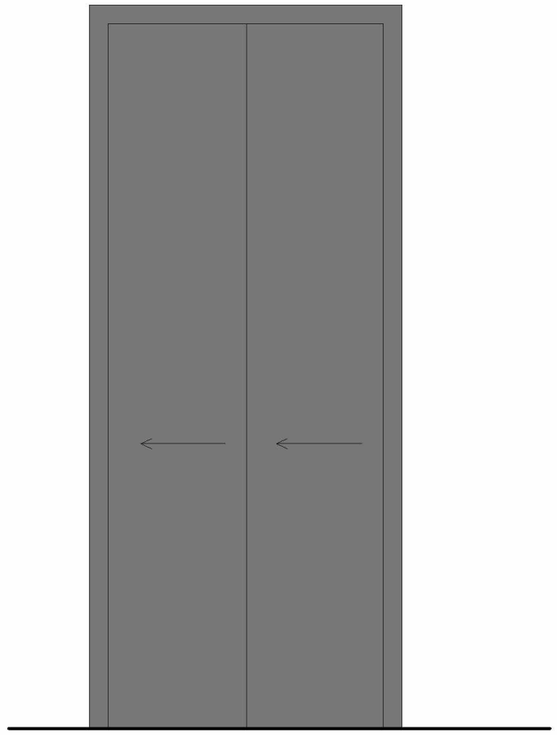

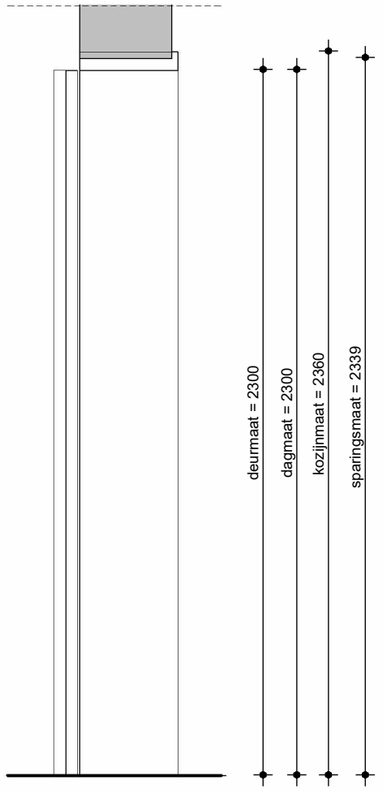

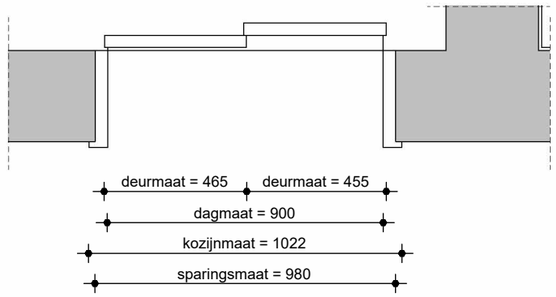



Kozijn	Systeemgebonden
Aantal	9


A5630 **DP6**


KOZIJNMERK K.E2a

DATUM	25.09.2026
GEWIJZIGD	
SCHAAL	1 : 20

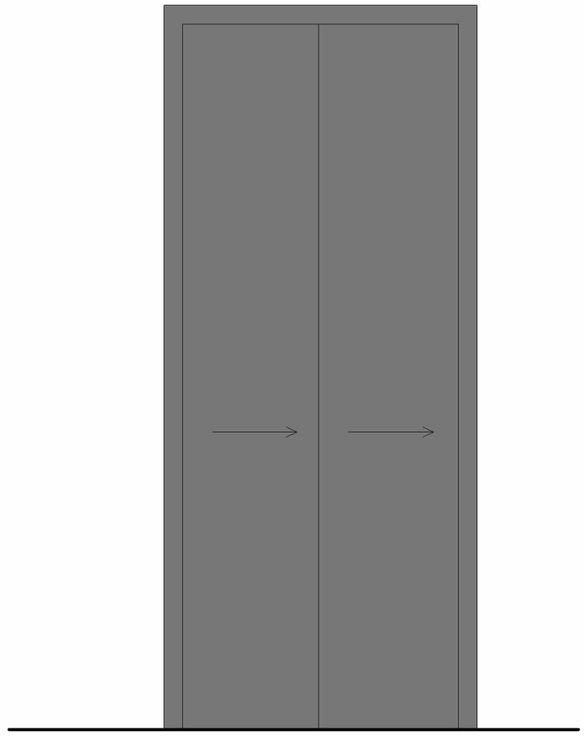

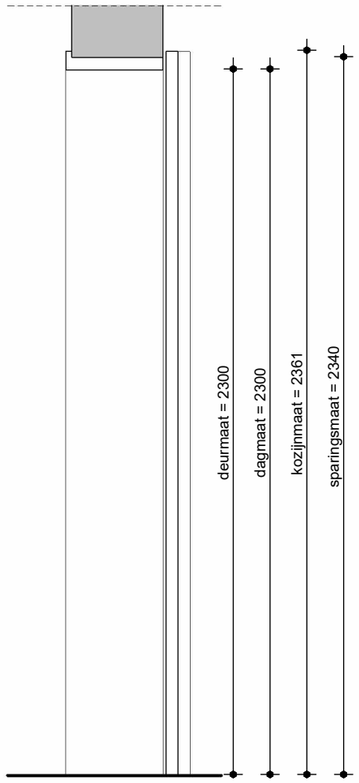

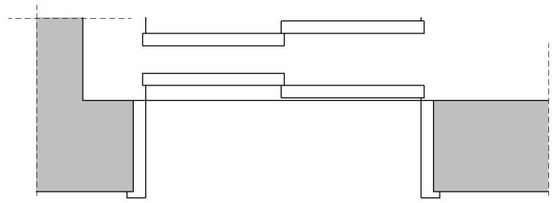

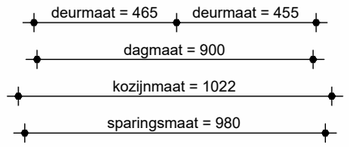


Kozijn	Systeemgebonden
Aantal	1


A5630


DP6

KOZIJNMERK K.E2b

DATUM	25.09.2026
GEWIJZIGD	
SCHAAL	1 : 20

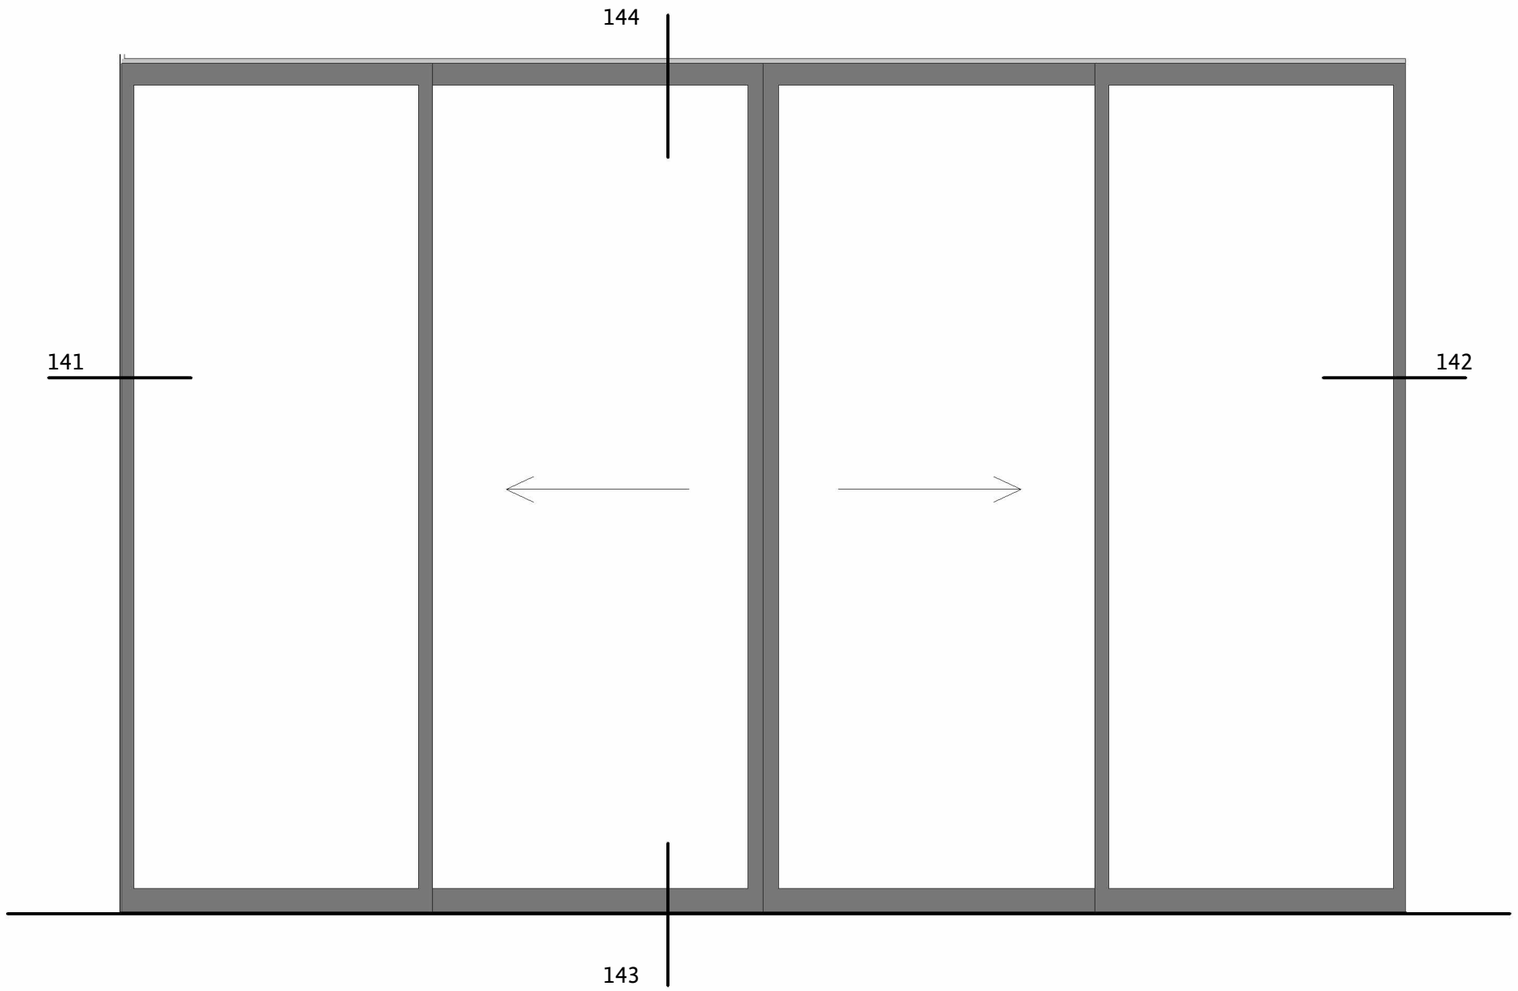

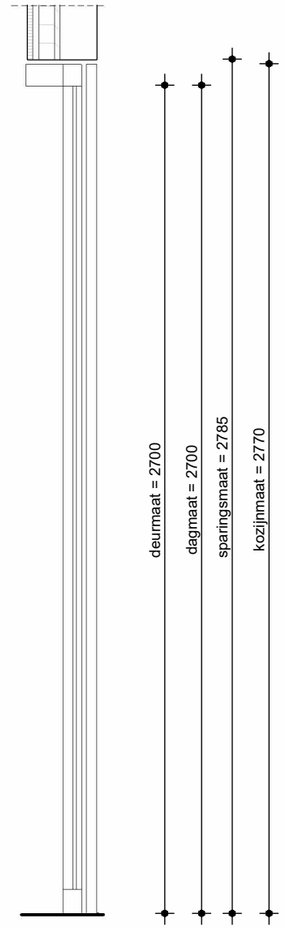

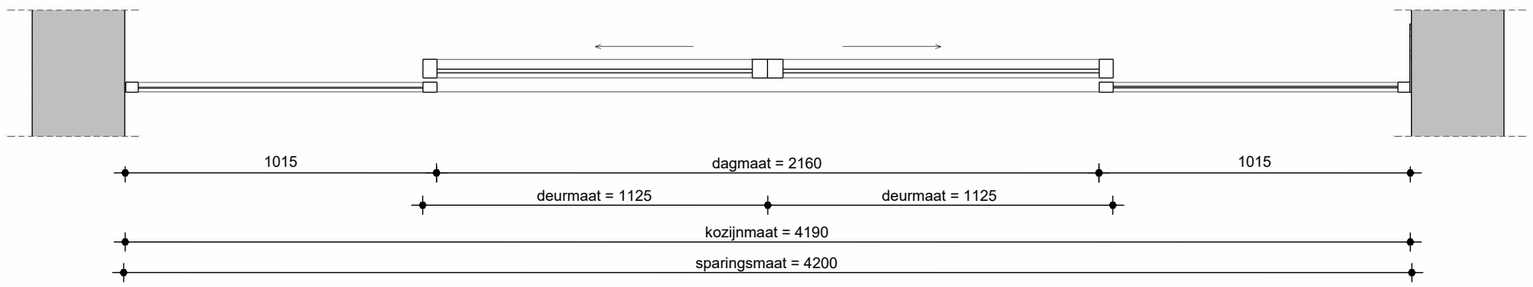

Kozijn	Systeemgebonden
Aantal	1


A5630


KOZIJNMERK


DP6

K.E3

DATUM	25.09.2026
GEWIJZIGD	
SCHAAL	1 : 20

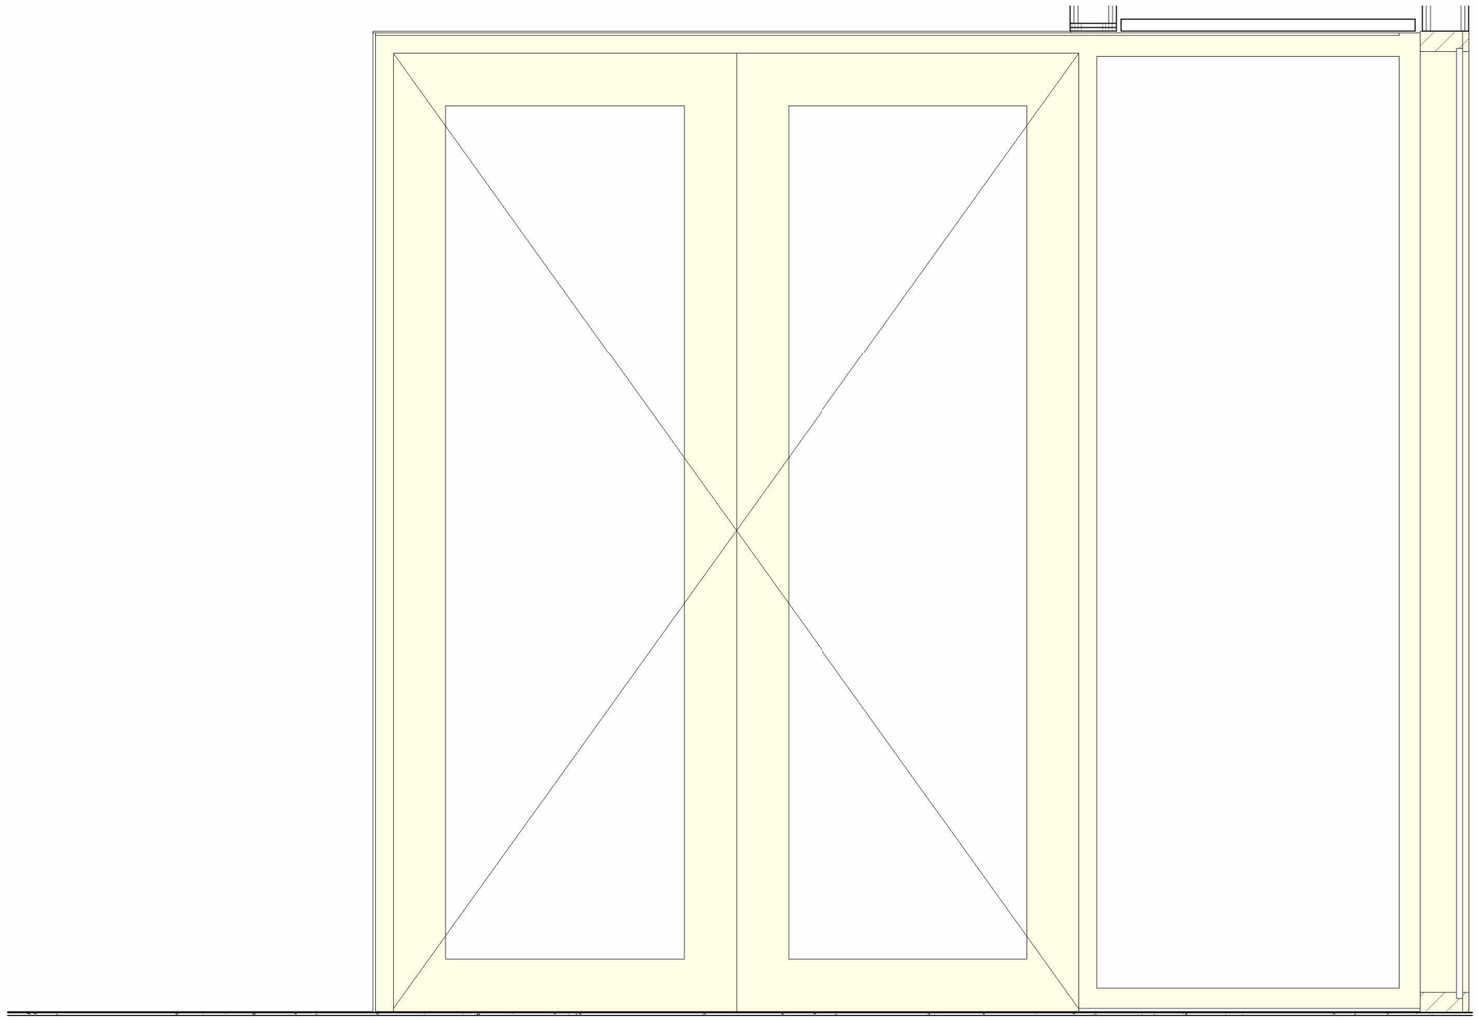

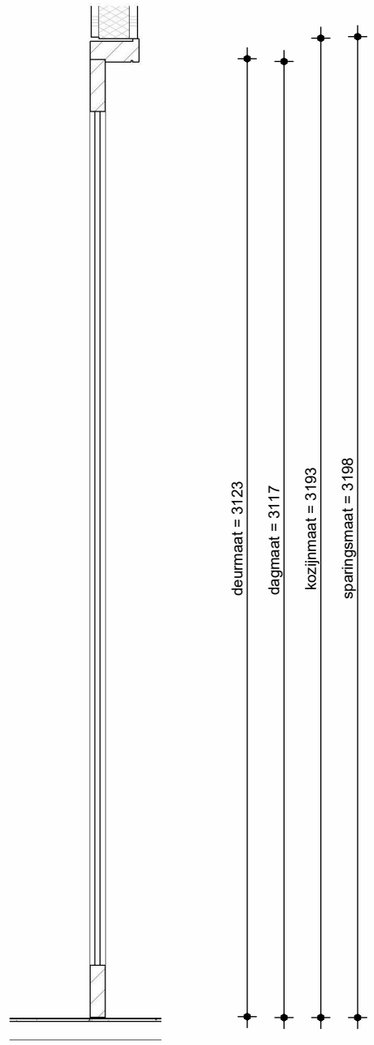

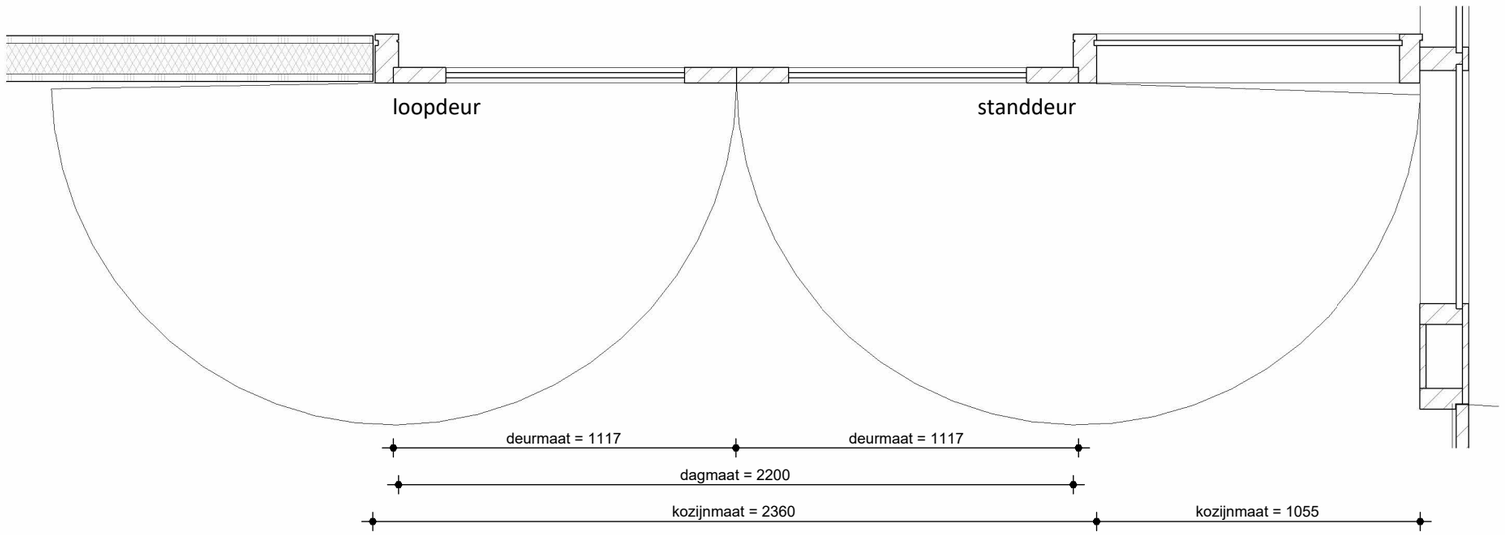

Kozijn	Systeemgebonden
Aantal	1


A5630

KOZIJNMERK

DP⁶

K.E6

DATUM	25.09.2026
GEWIJZIGD	
SCHAAL	1 : 20

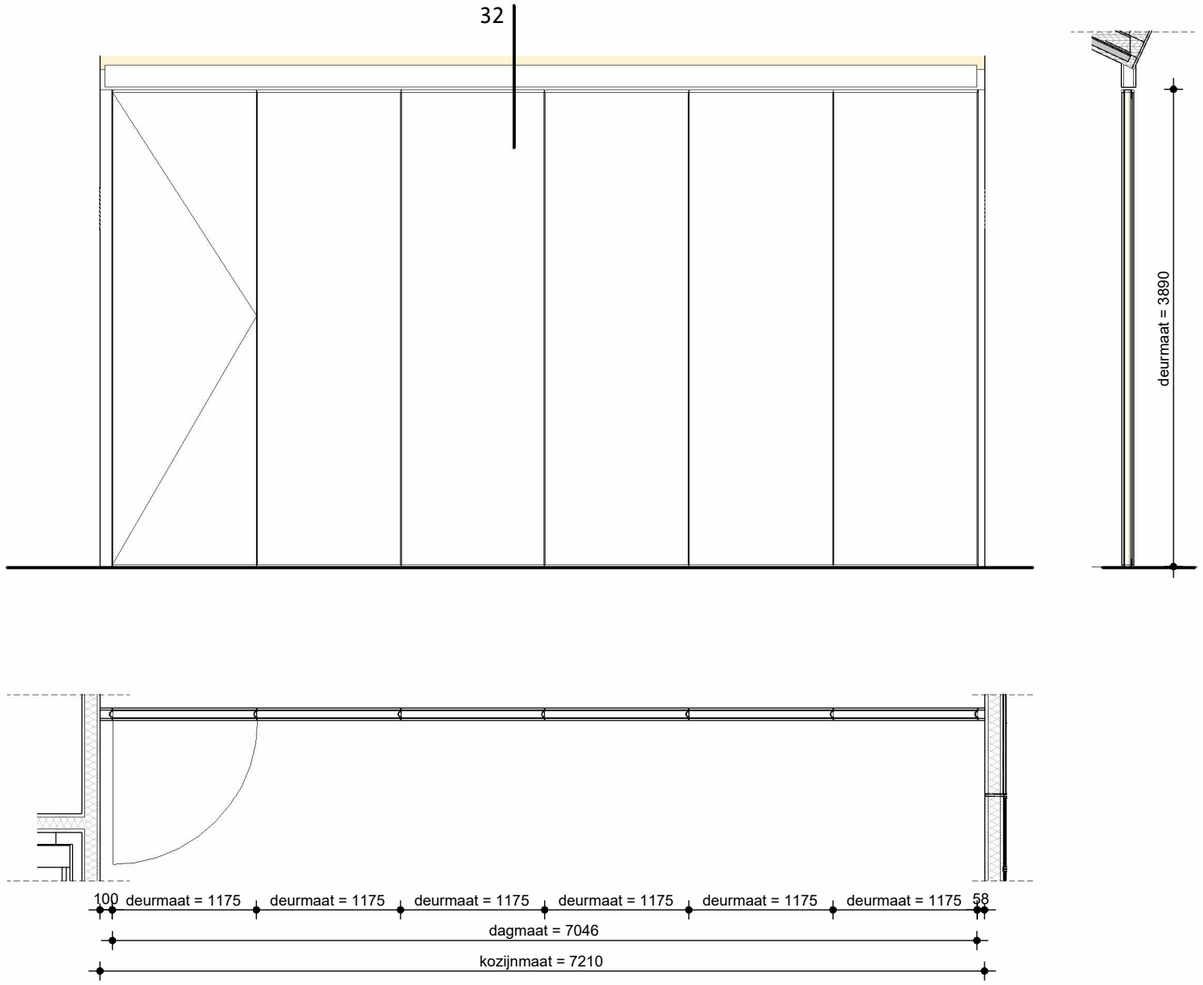

Kozijn	Systeemgebonden
Aantal	1


A5630


DP⁶

KOZIJNMERK

K.E8

DATUM	25.09.2026
GEWIJZIGD	
SCHAAL	1 : 50

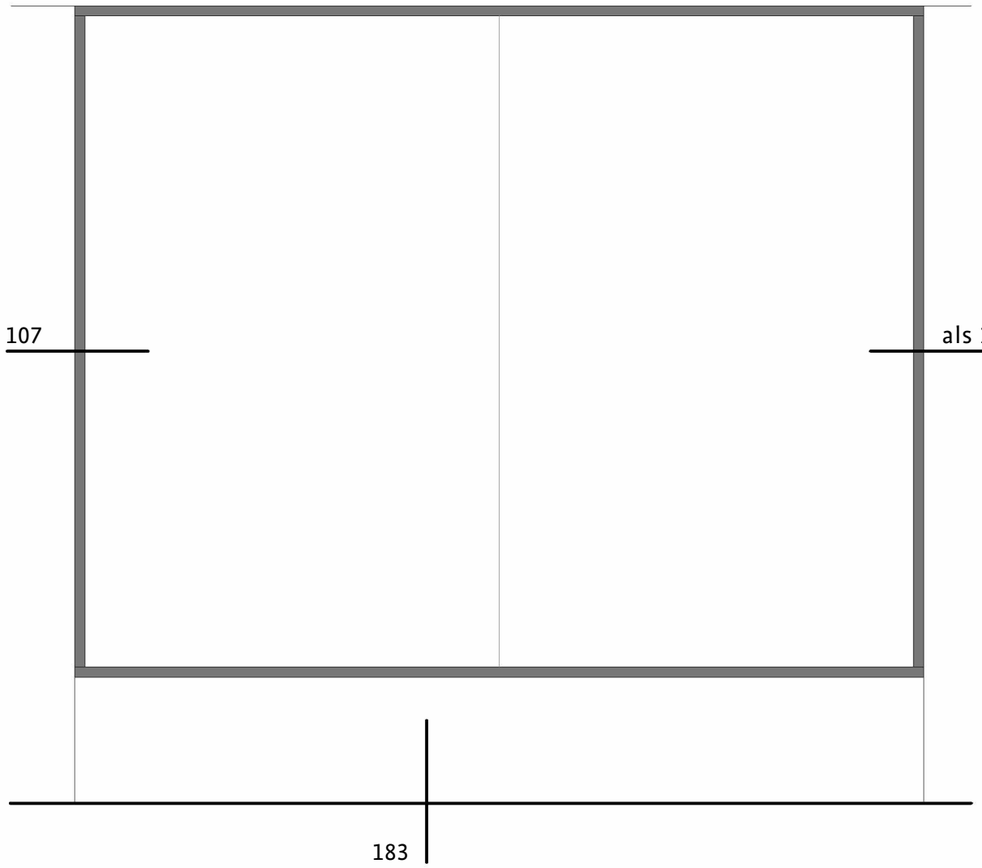

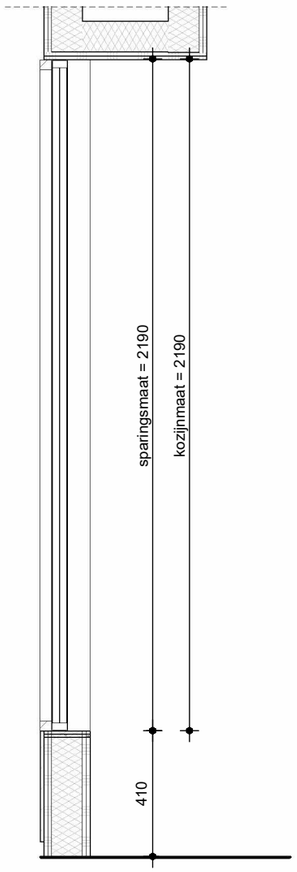

A5630

KOZIJNMERK


DP6


K.E10


DATUM 25.09.2026

GEWIJZIGD

SCHAAL 1 : 20

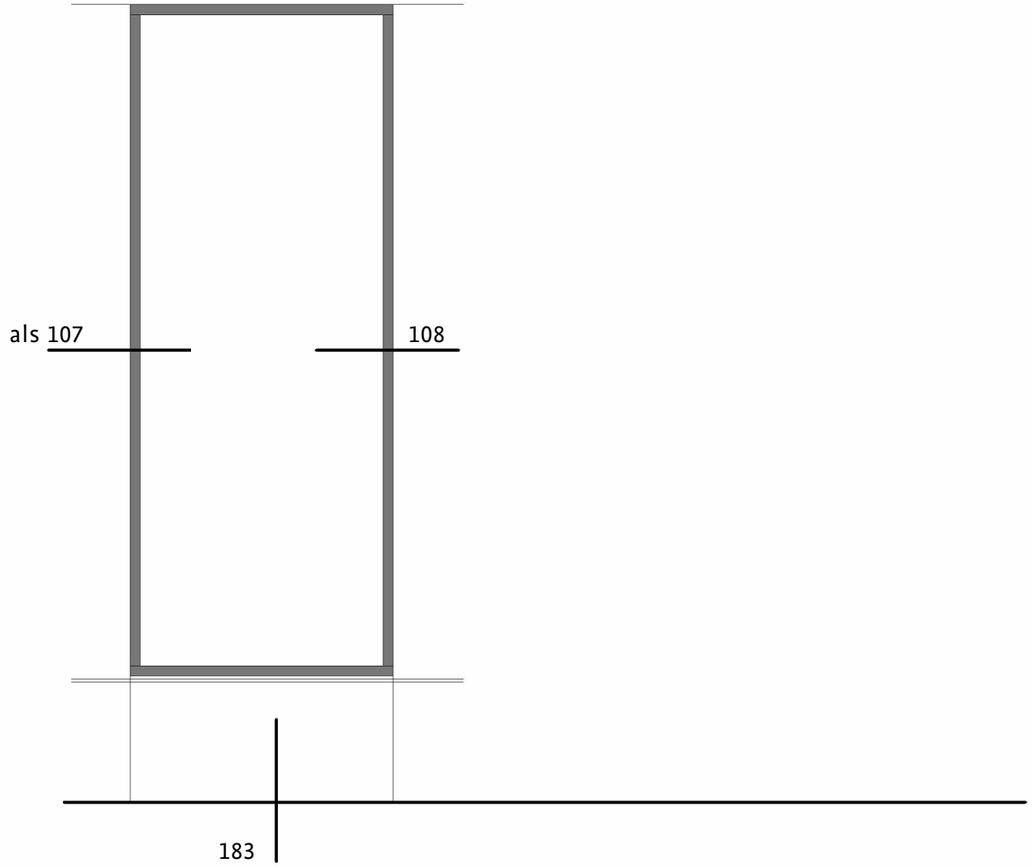

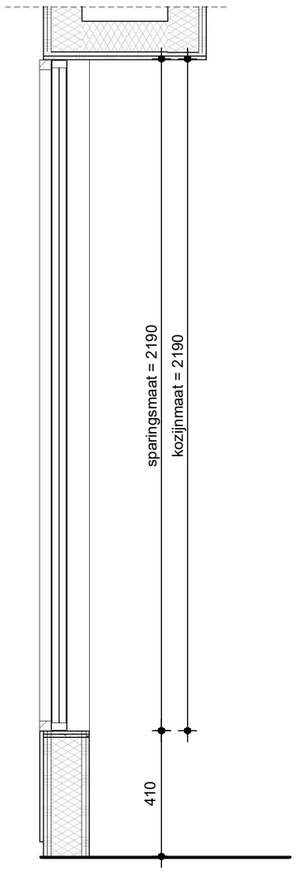

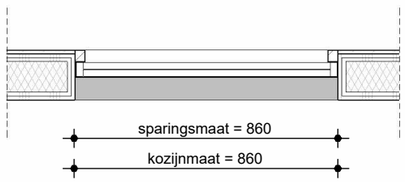


A5630

KOZIJNMERK

DATUM 25.09.2026
GEWIJZIGD
SCHAAL 1 : 20

DP⁶


K.E11

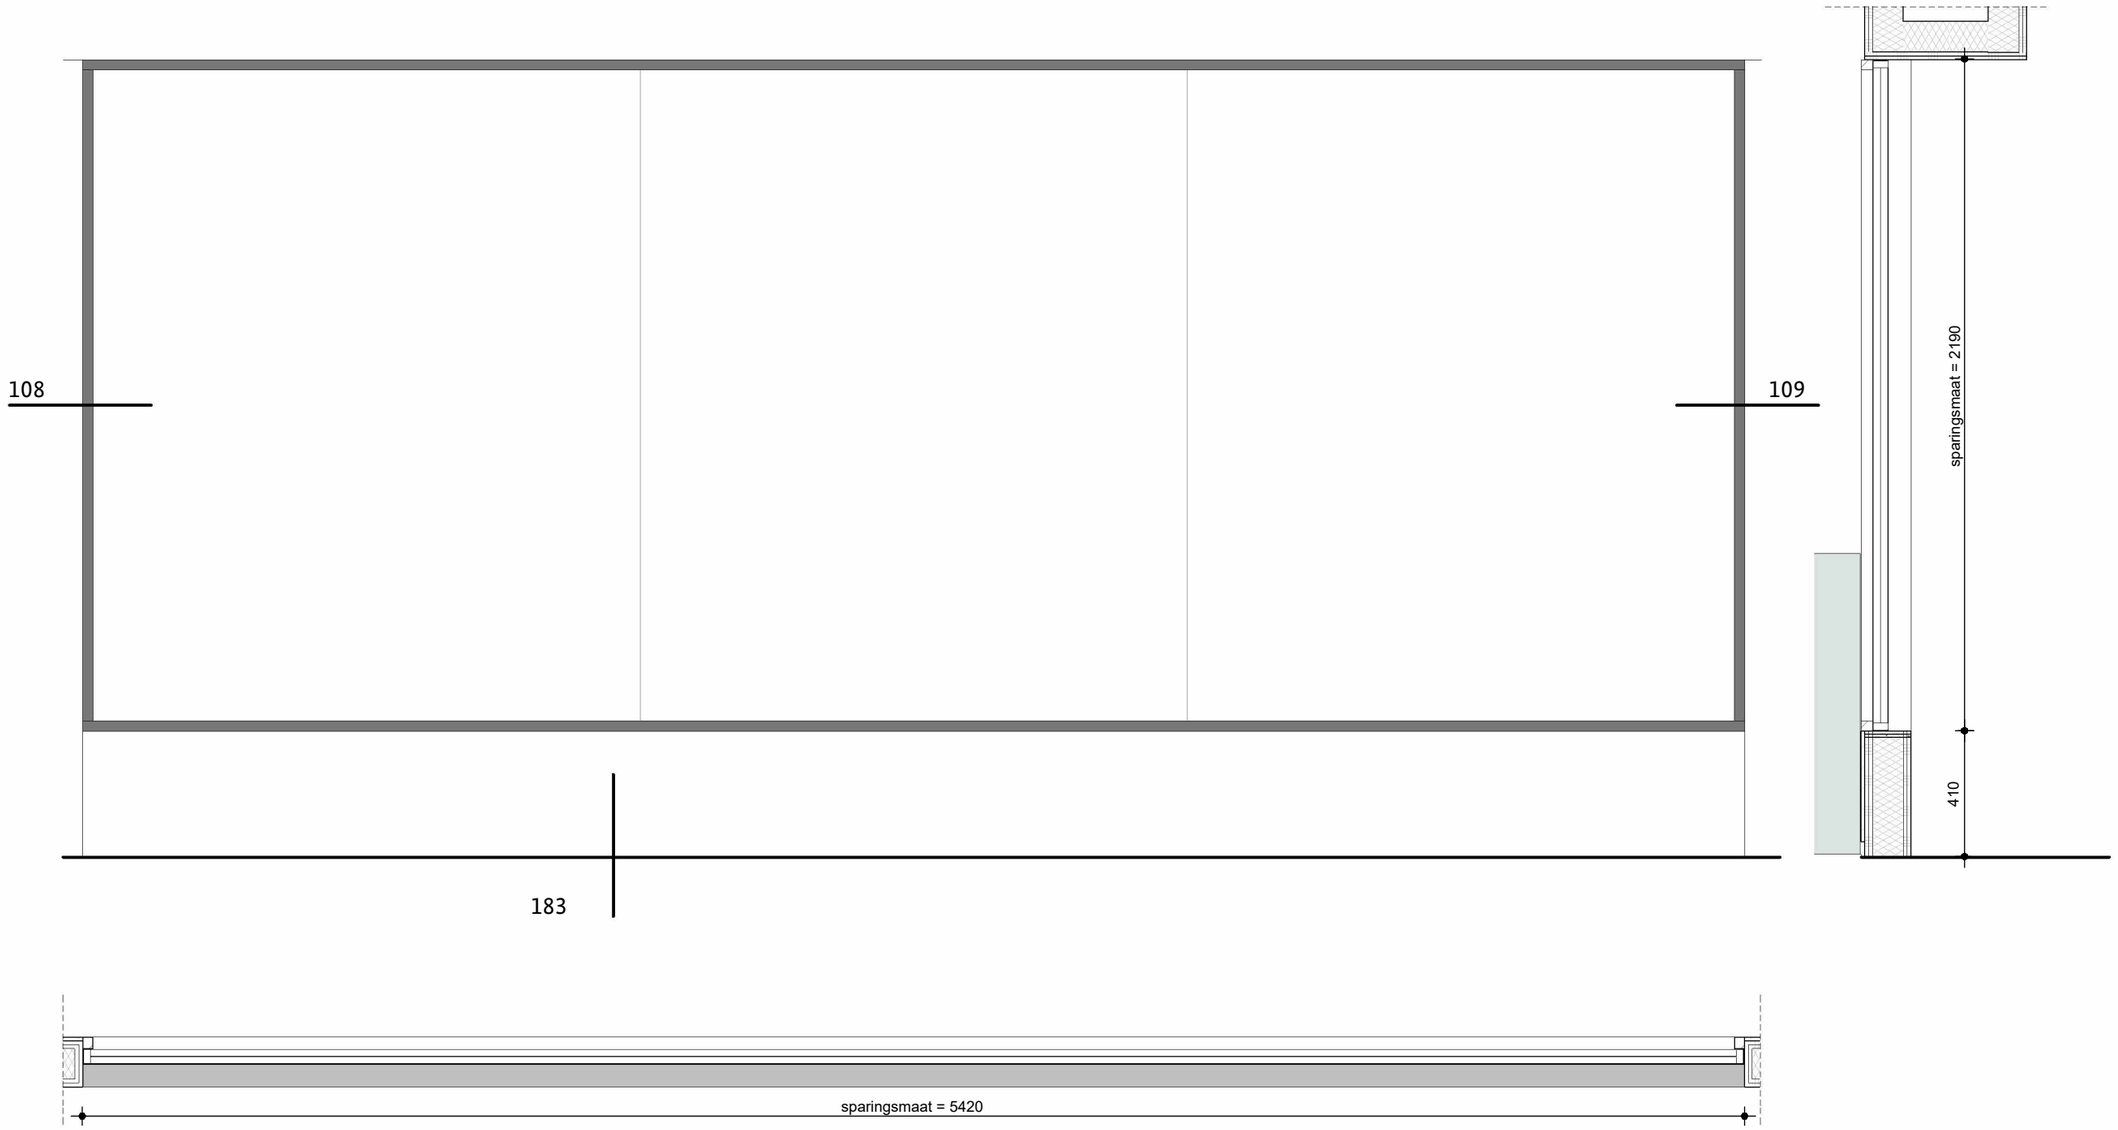


A5630

KOZIJNMERK K.E12

DATUM 25.09.2026
GEWIJZIGD
SCHAAL 1 : 20

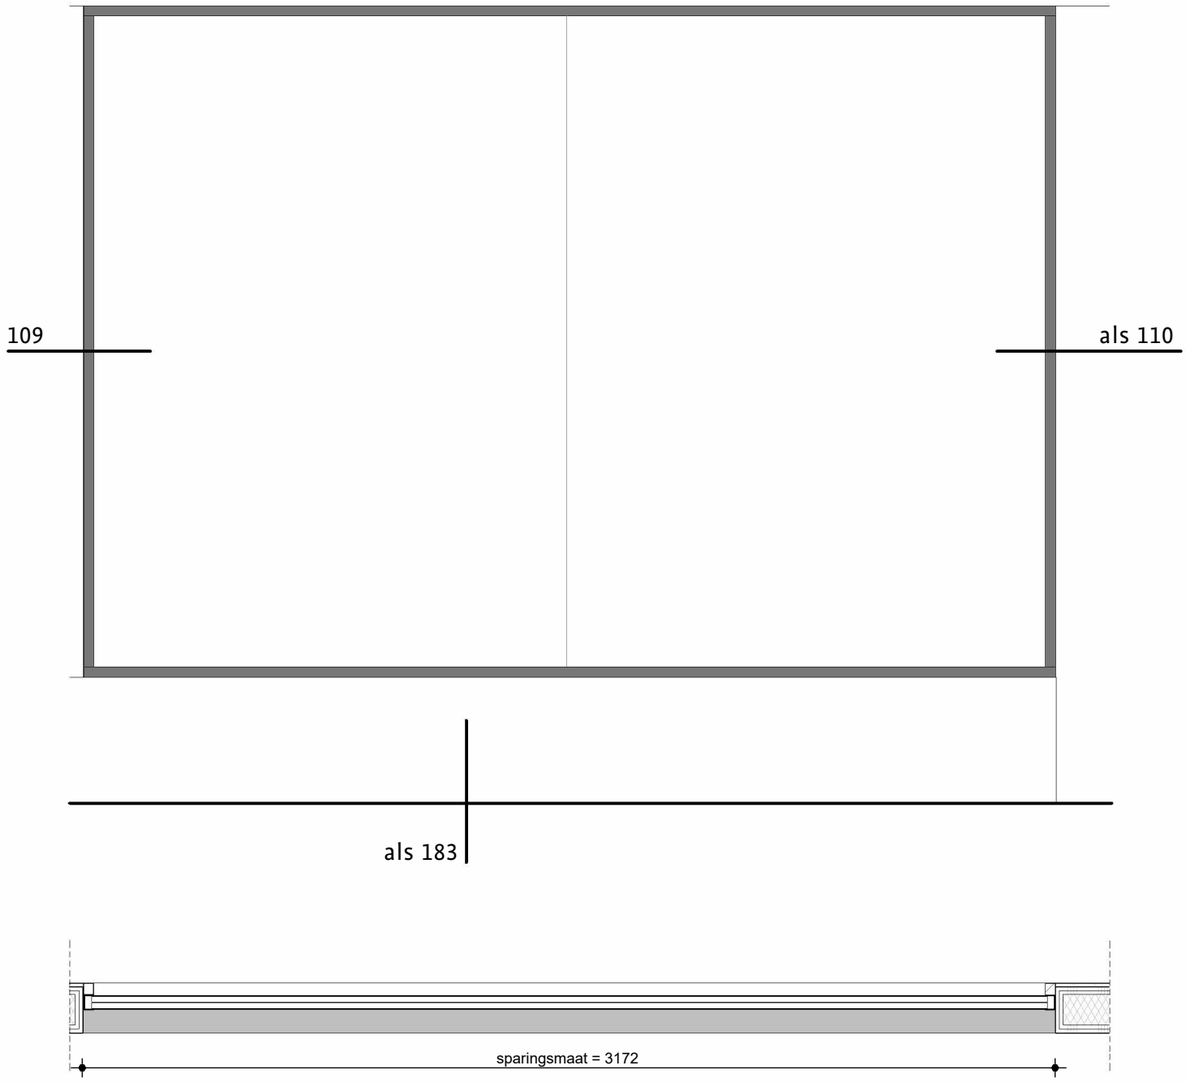

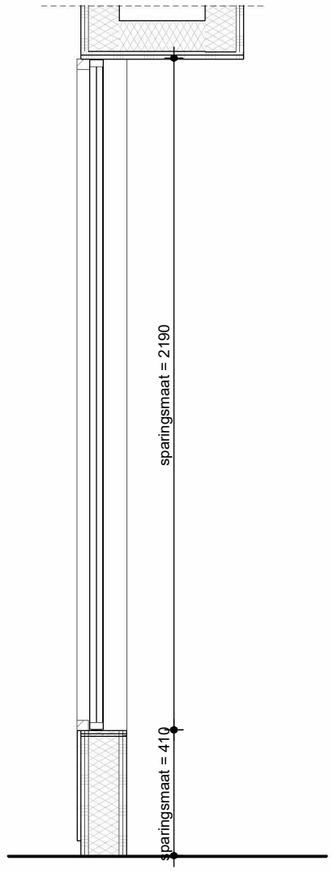



A5630

DP6

KOZIJNMERK K.E13

DATUM 25.09.2026
GEWIJZIGD
SCHAAL 1 : 20

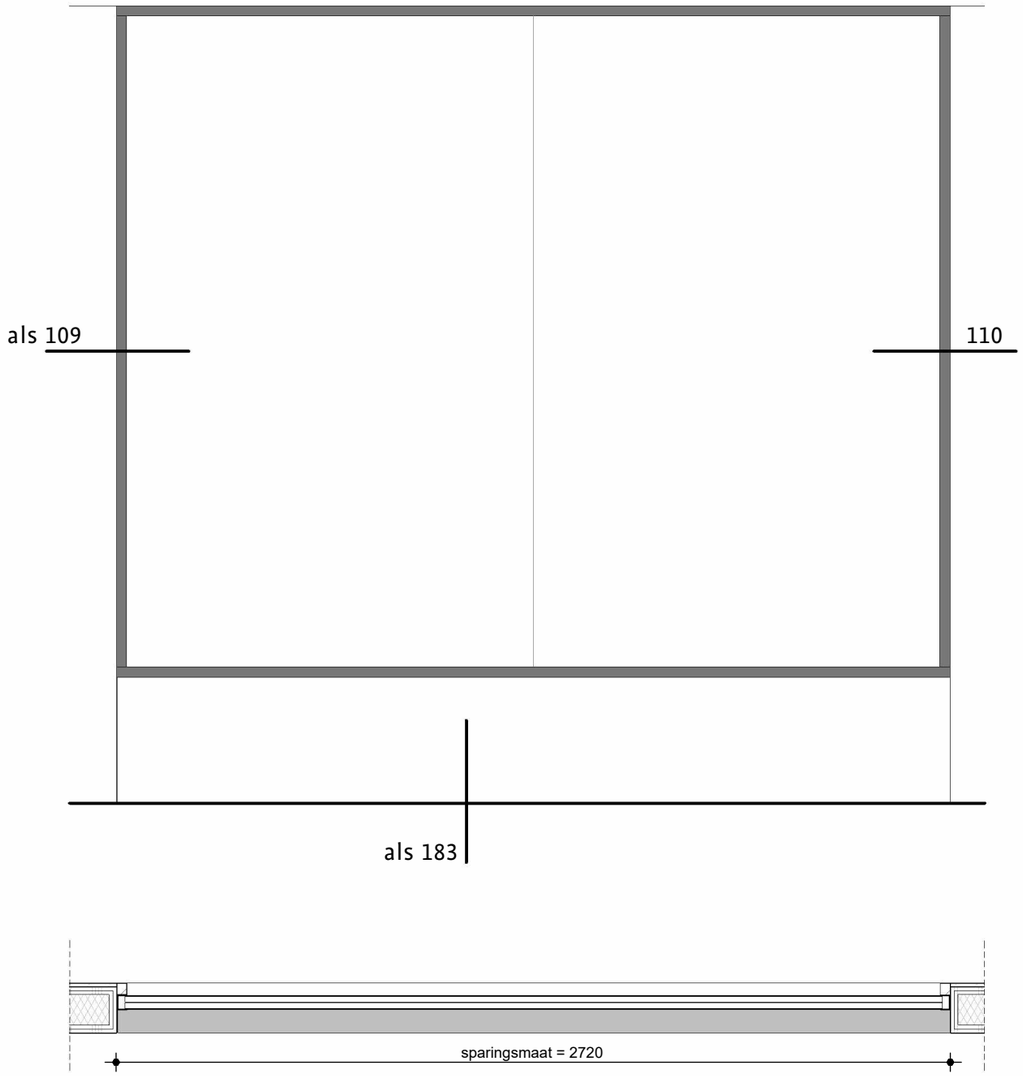


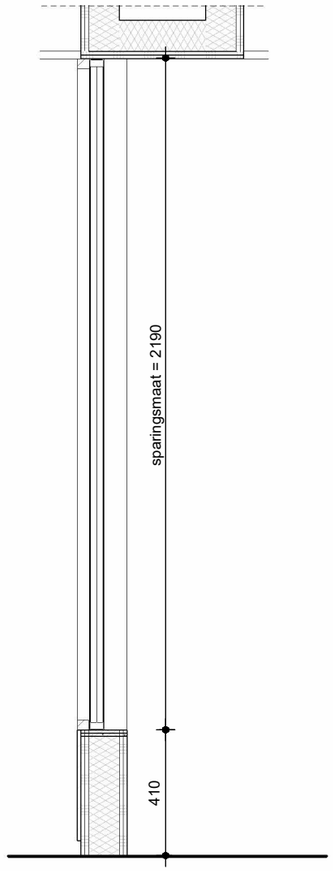



A5630

KOZIJNMERK K.E14

DATUM 25.09.2026
GEWIJZIGD
SCHAAL 1 : 20

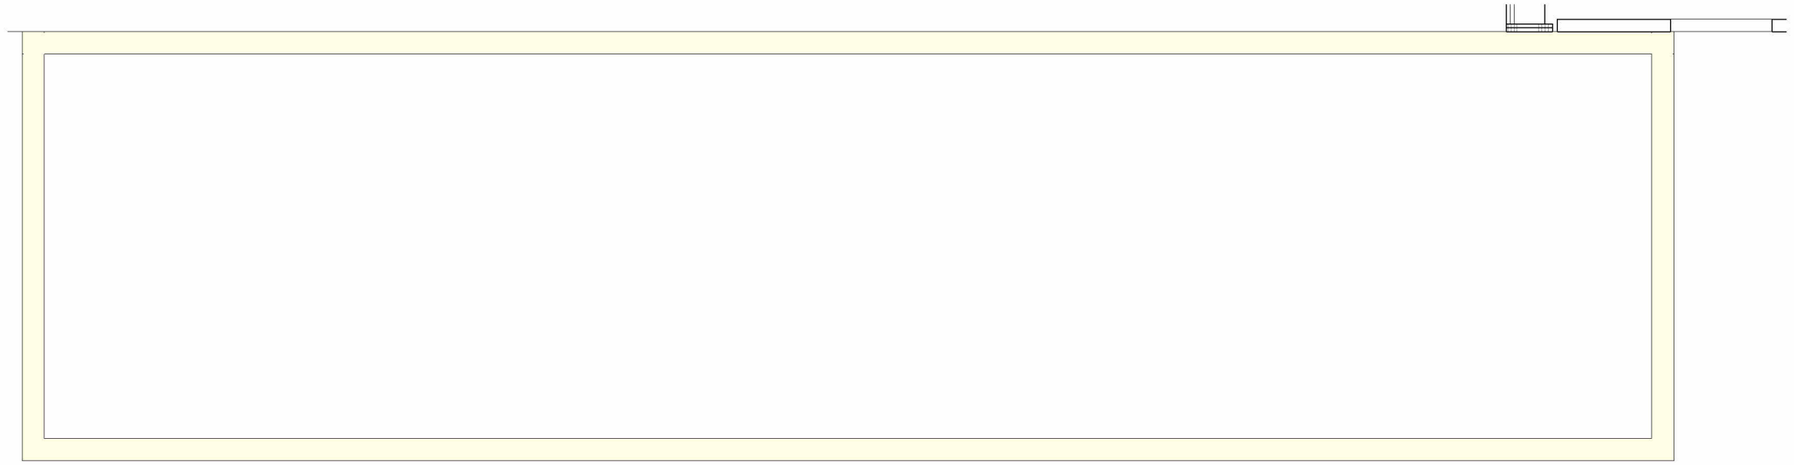

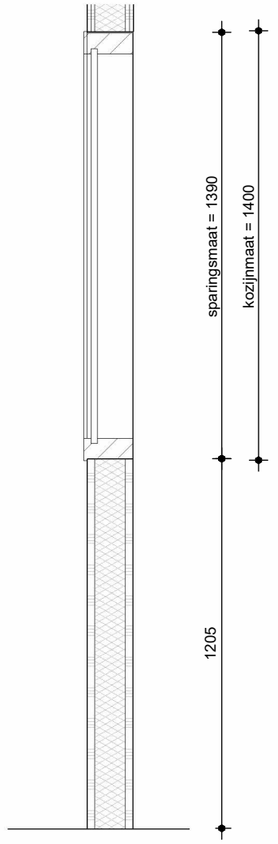

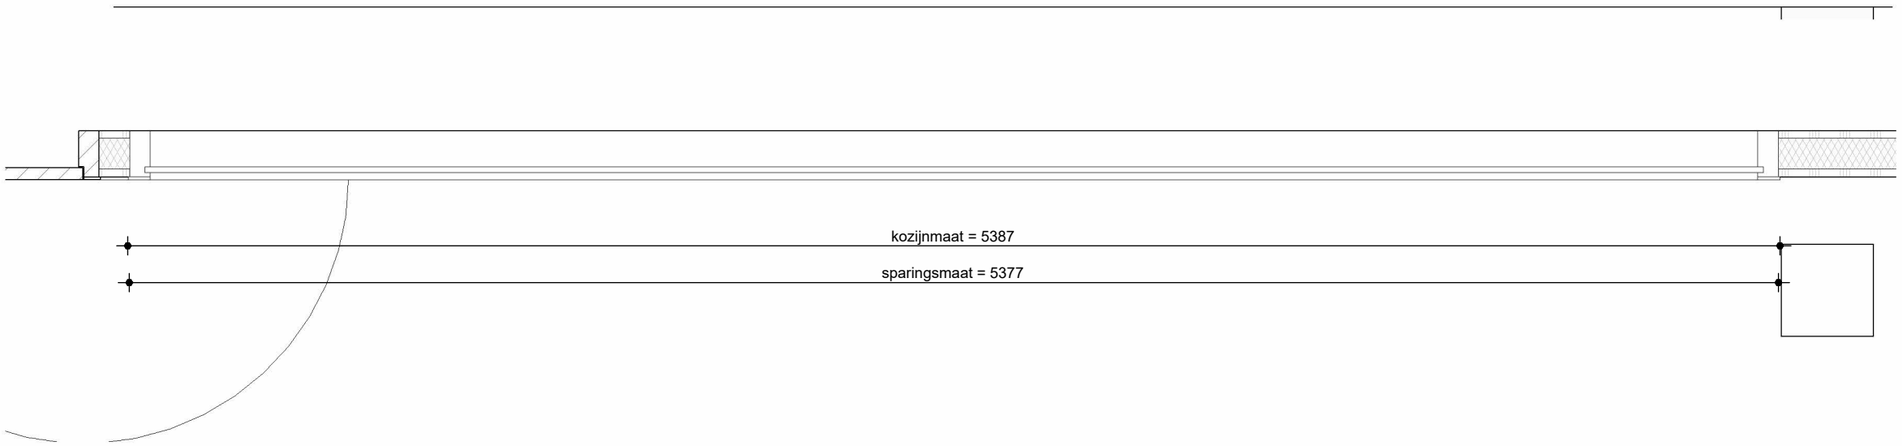

A5630

DP⁶


KOZIJNMERK K.E15


DATUM 25.09.2026
GEWIJZIGD
SCHAAL 1 : 20


UO-09-K.F SPECIALS - BUITENDEUREN


A3 25.09.2026 Depot Collecties Utrecht Gemeente Utrecht

DP6

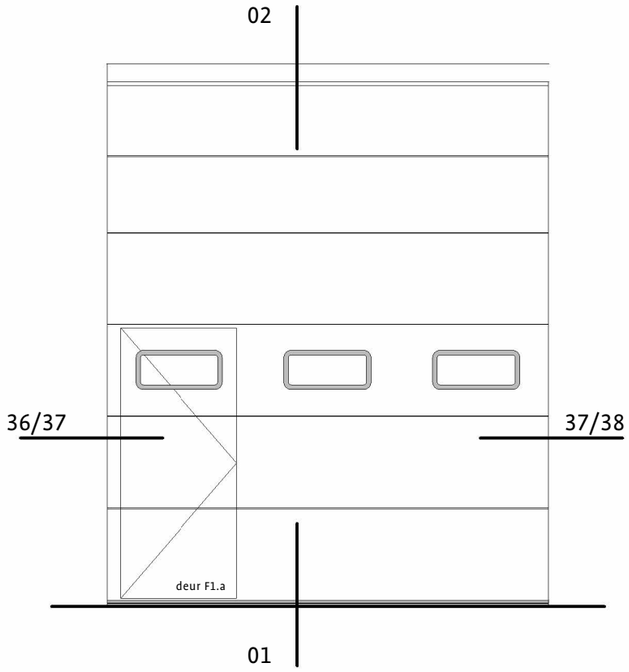

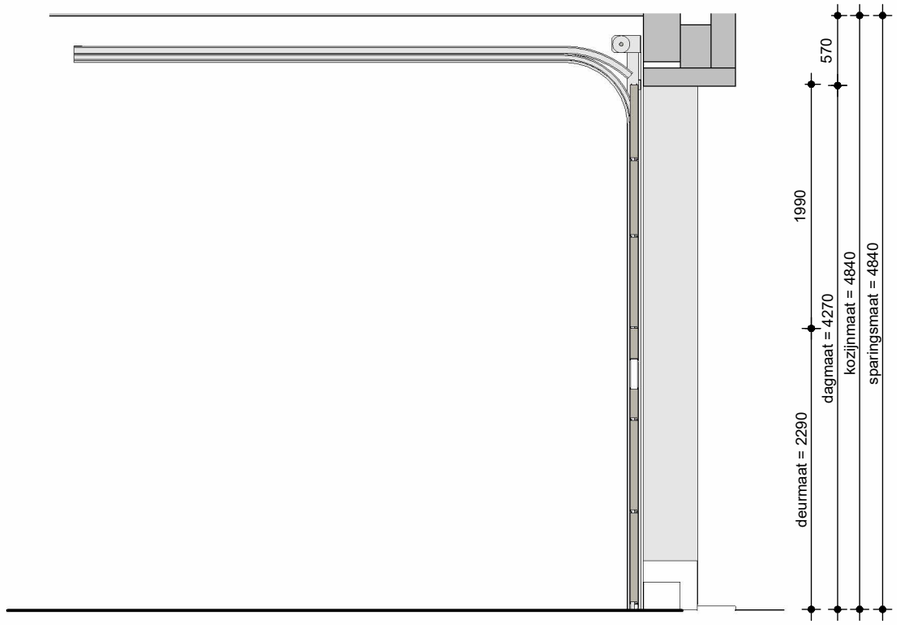

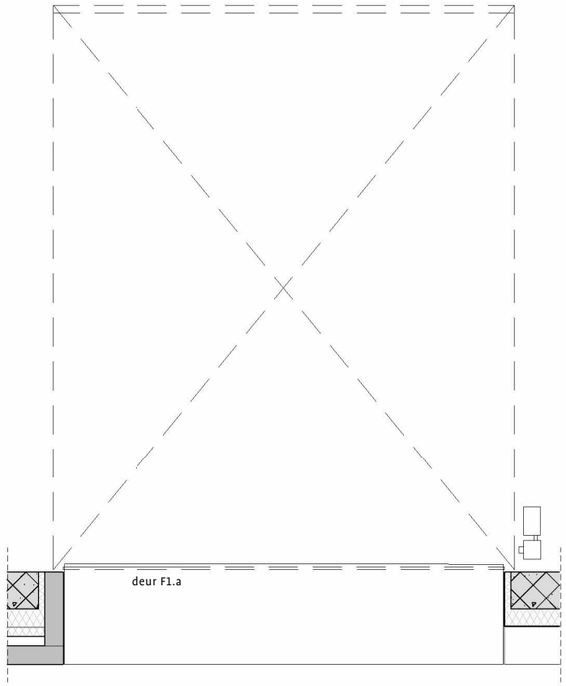

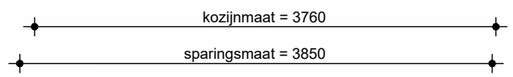



Kozijn	Systeemgebonden	
Aantal K.F1a	1	met loopdeur
Aantal K.F1b	1	

A5630 **DP6**

KOZIJNMERK K.F1a/1b

DATUM	25.09.2026
GEWIJZIGD	
SCHAAL	1 : 50

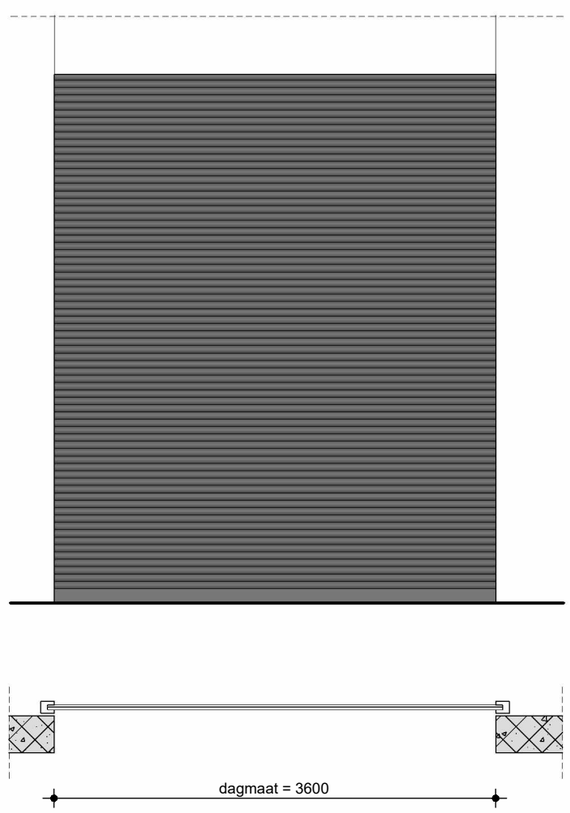

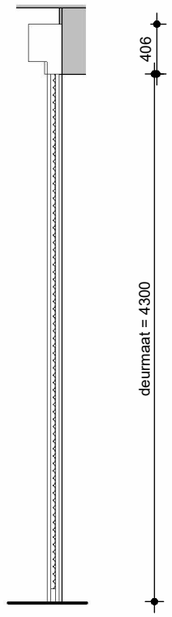

Kozijn	Systeemgebonden
Aantal	1


A5630


KOZIJNMERK

DP⁶

K.F2

DATUM	25.09.2026
GEWIJZIGD	
SCHAAL	1 : 50

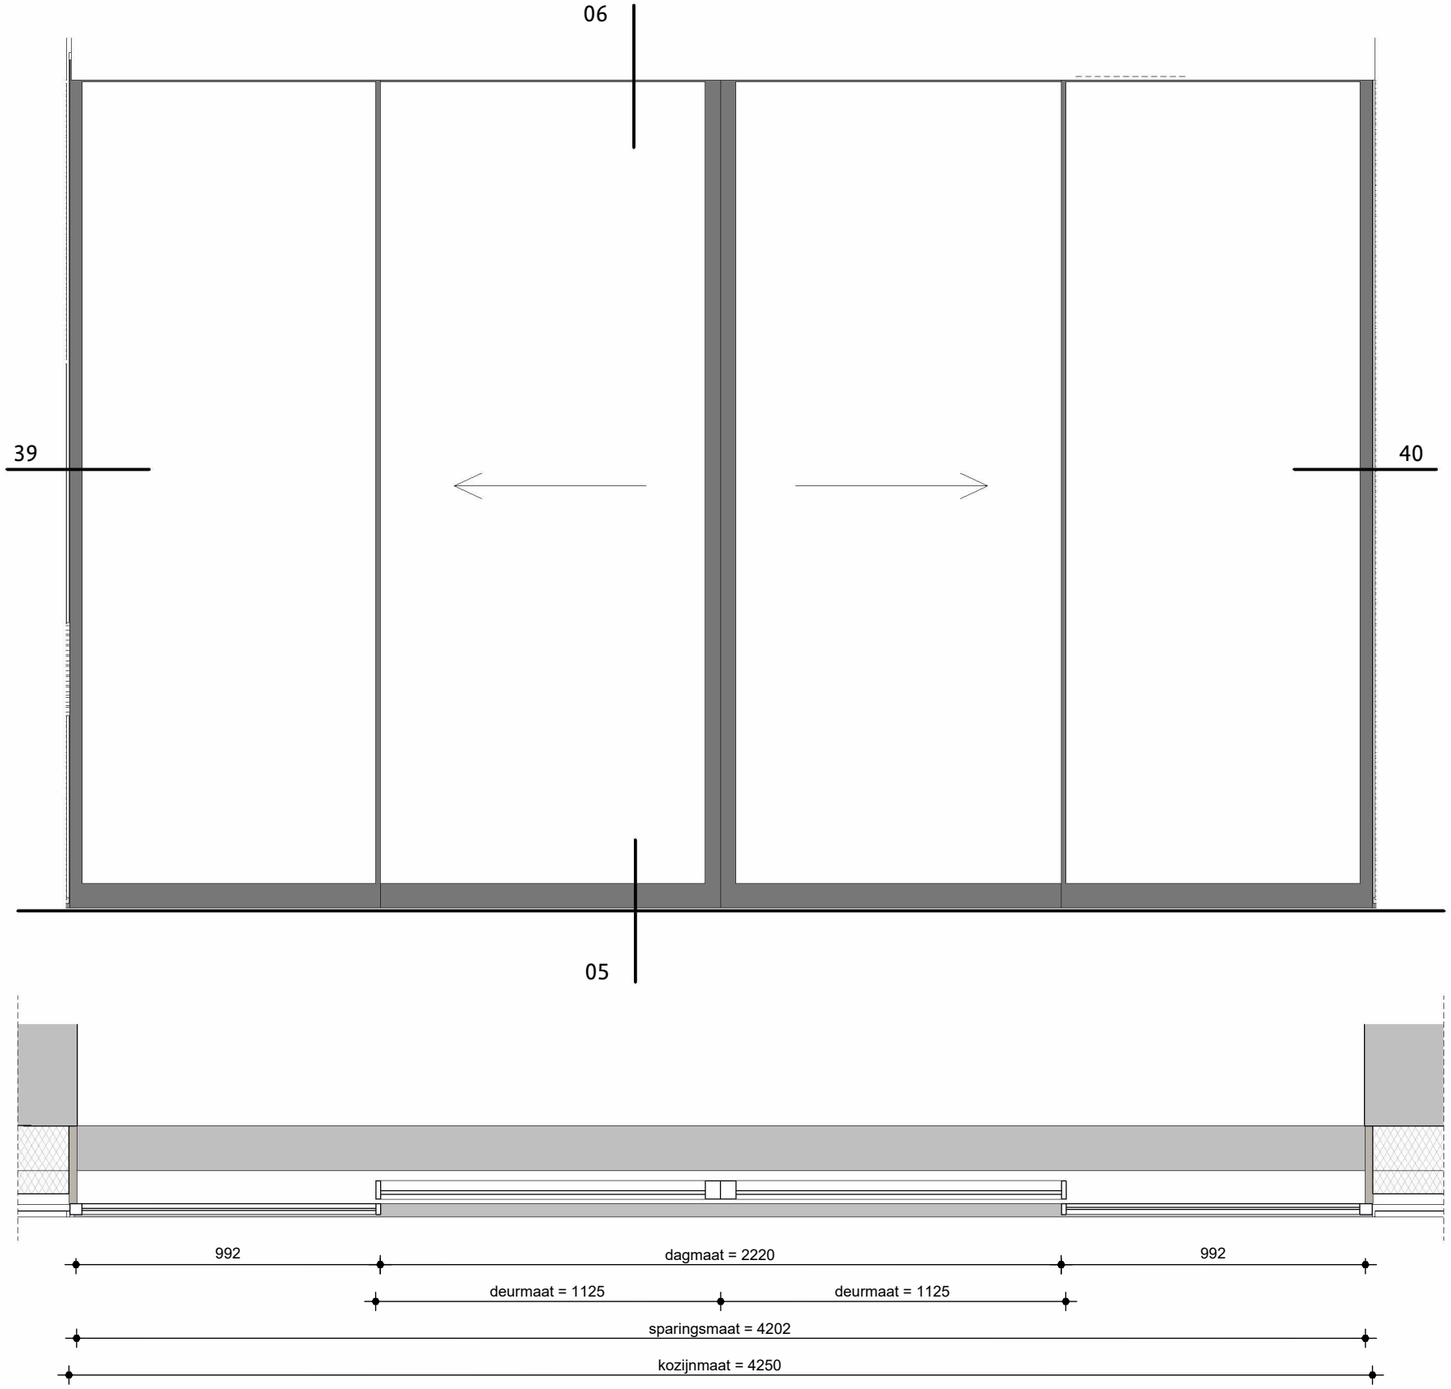

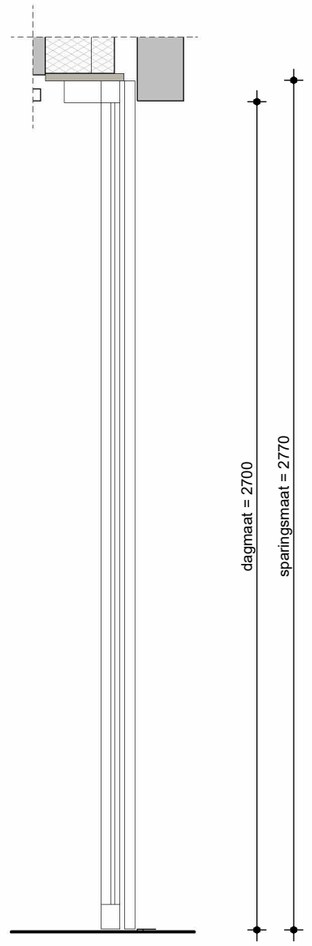

Kozijn	Systeemgebonden
Aantal	1


A5630


KOZIJNMERK


DP⁶

K.F3

DATUM	25.09.2026
GEWIJZIGD	
SCHAAL	1 : 20

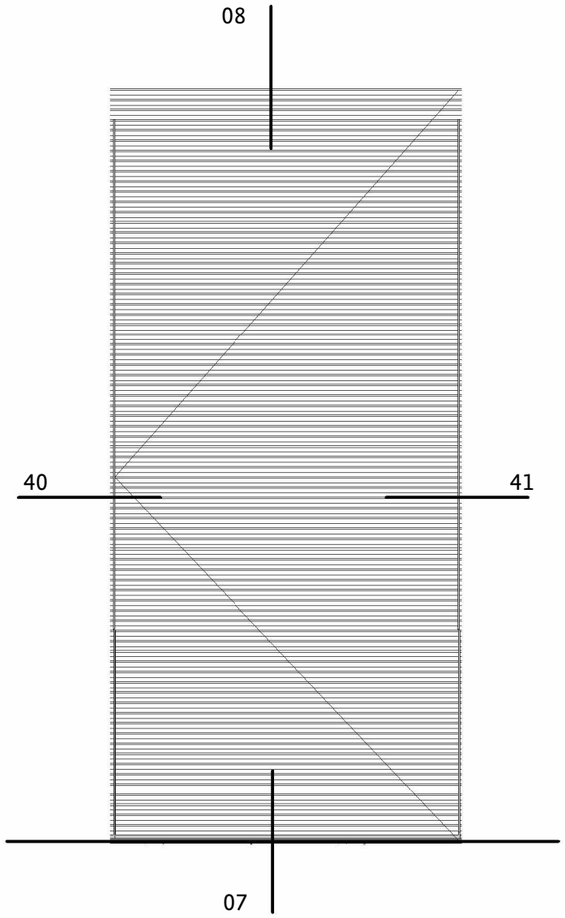

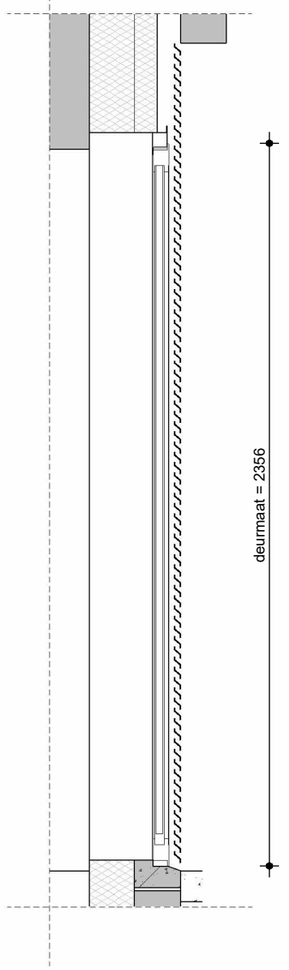

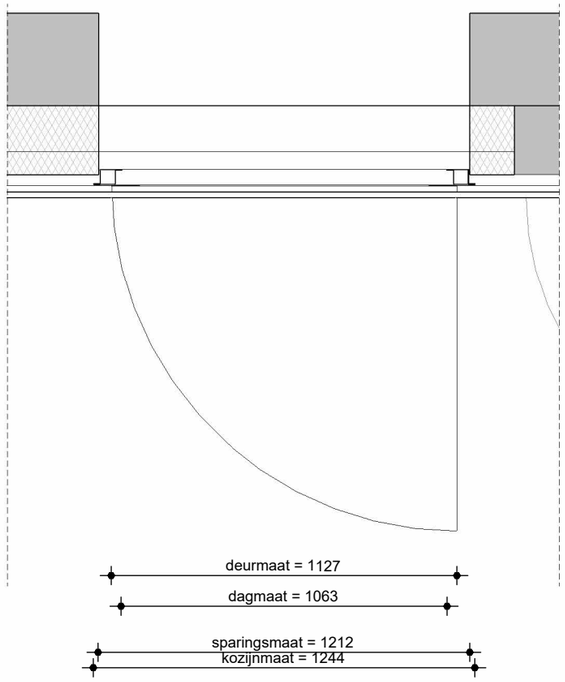

Kozijn	Systeemgebonden
Aantal	2


A5630


KOZIJNMERK


DP⁶


K.F4

DATUM	25.09.2026
GEWIJZIGD	
SCHAAL	1 : 20

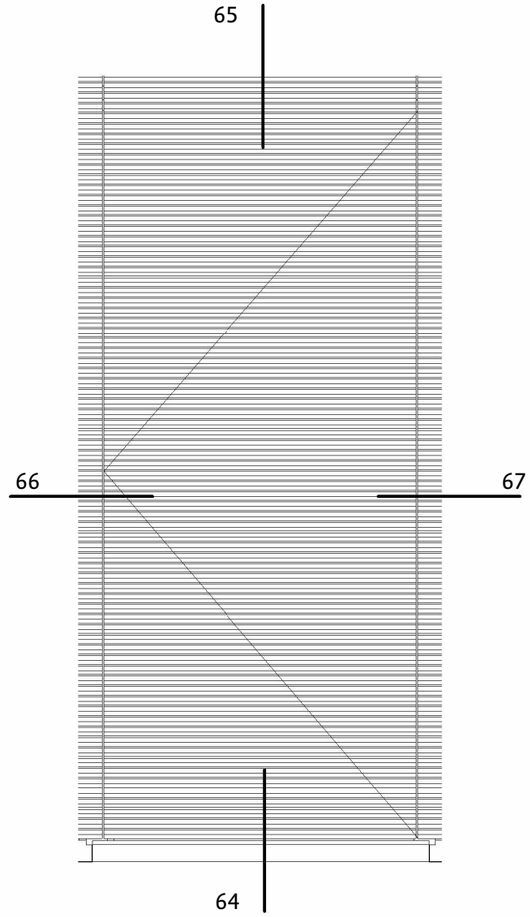

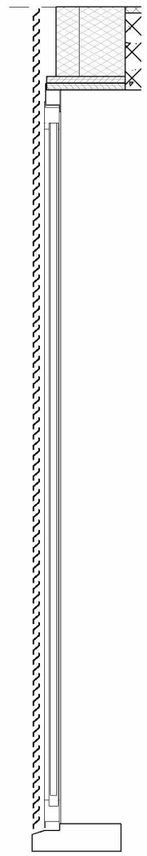

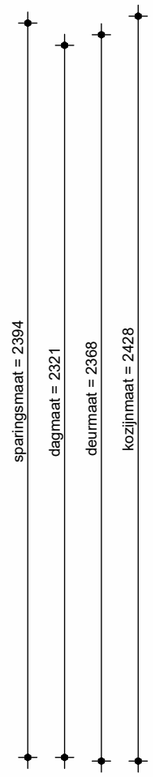

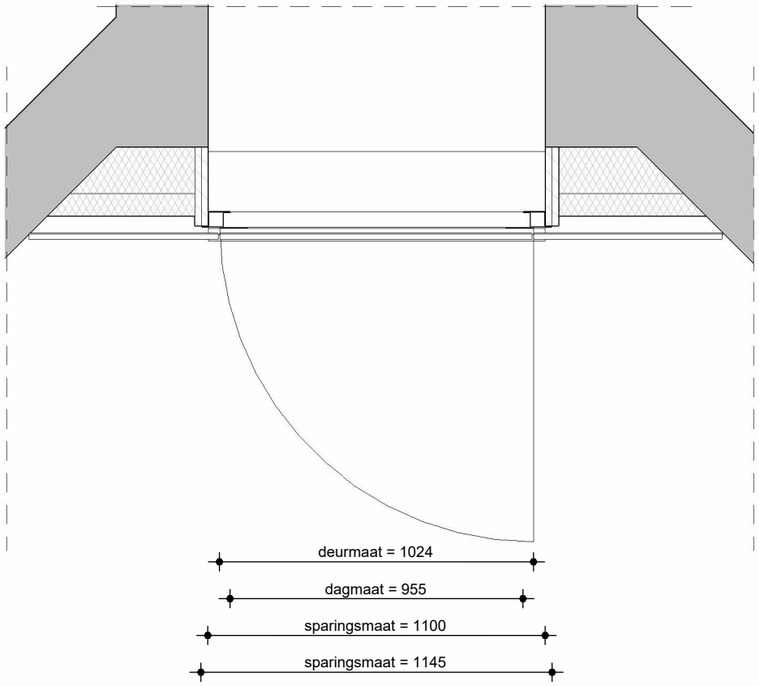

Kozijn	Systeemgebonden
Aantal	1


A5630


KOZIJNMERK


DP6

K.F6

DATUM	25.09.2026
GEWIJZIGD	
SCHAAL	1 : 20

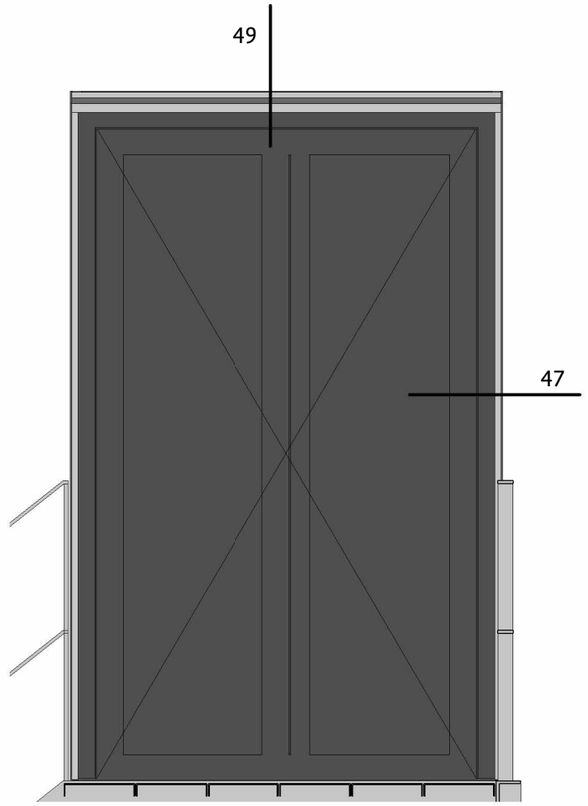

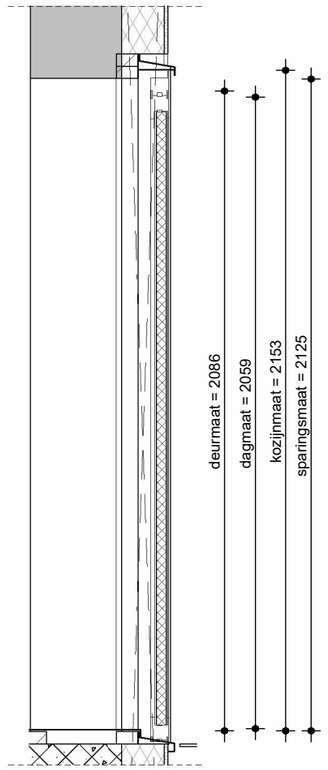

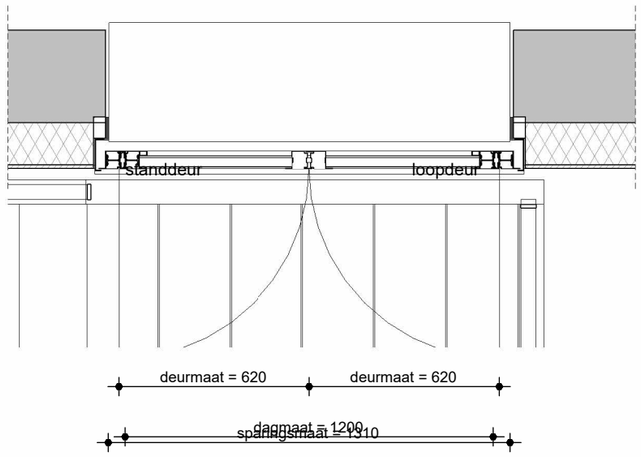

Kozijn	Systeemgebonden
Aantal	1


A5630


KOZIJNMERK


DP⁶

K.F8

DATUM	25.09.2026
GEWIJZIGD	
SCHAAL	1 : 20

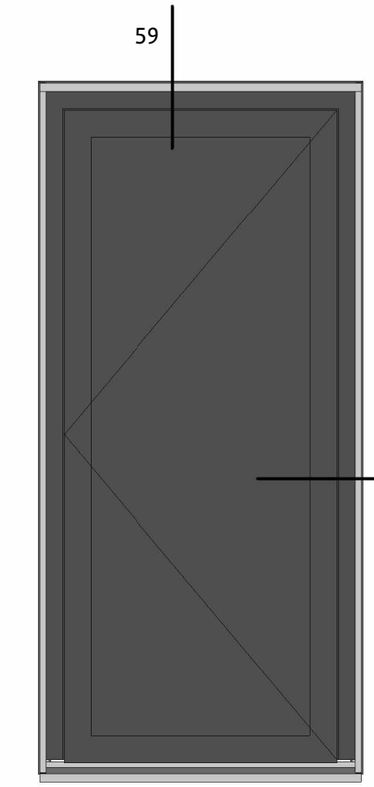

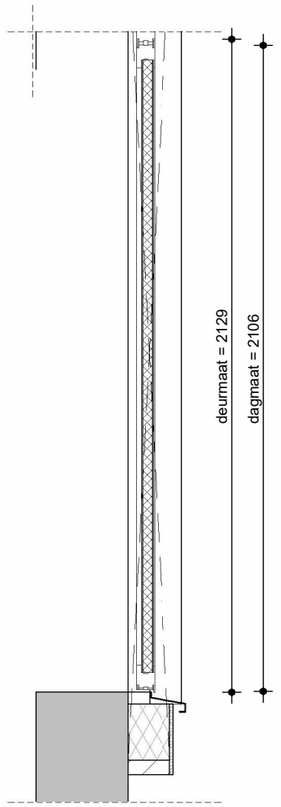

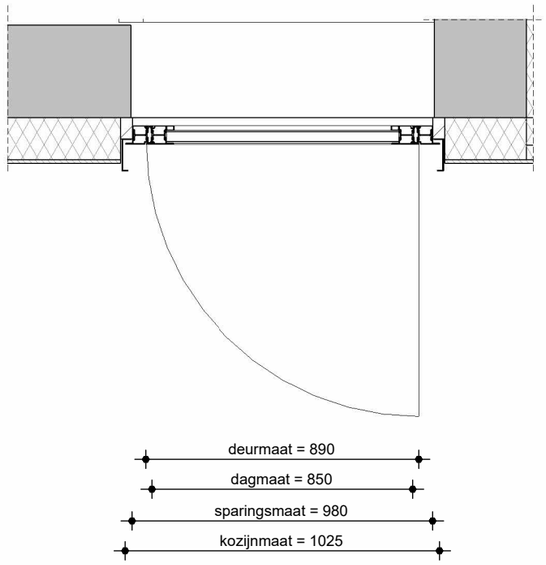

Kozijn	Systeemgebonden
Aantal	1


A5630


KOZIJNMERK

DP⁶

K.F9

DATUM	25.09.2026
GEWIJZIGD	
SCHAAL	1 : 20

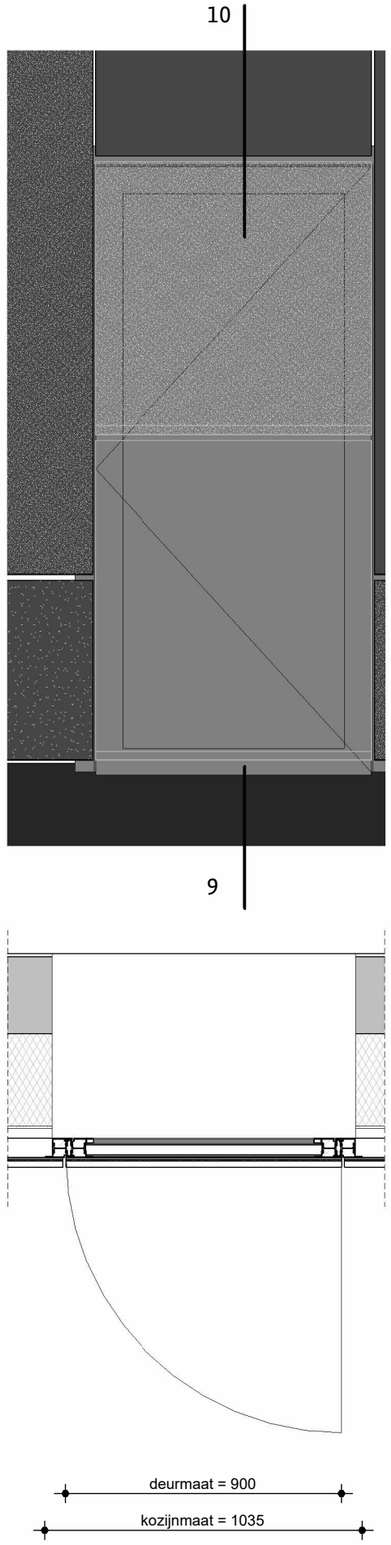

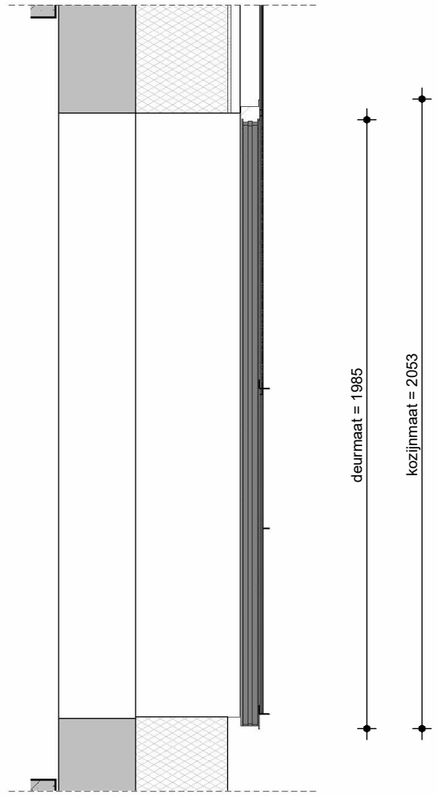



Kozijn	Systeemgebonden
Aantal	1

A5630 **DP⁶**

KOZIJNMERK K.F10

DATUM	25.09.2026
GEWIJZIGD	
SCHAAL	1 : 20

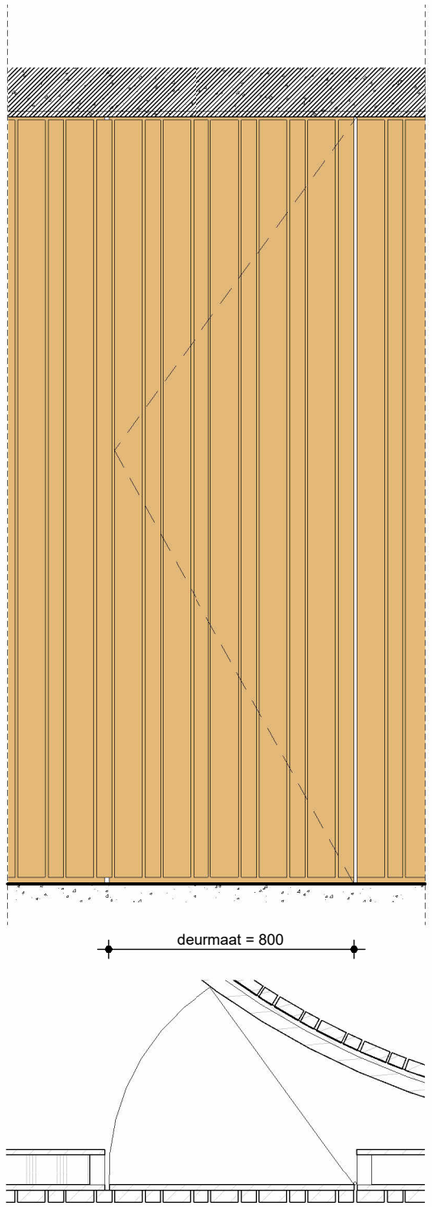

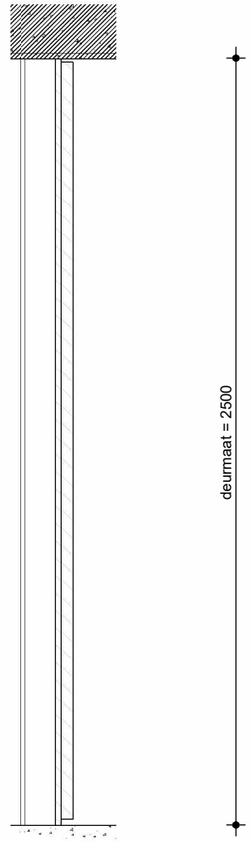


Kozijn	Hout
Aantal	1


A5630 **DP⁶**


KOZIJNMERK K.F11a

DATUM	25.09.2026
GEWIJZIGD	
SCHAAL	1 : 20

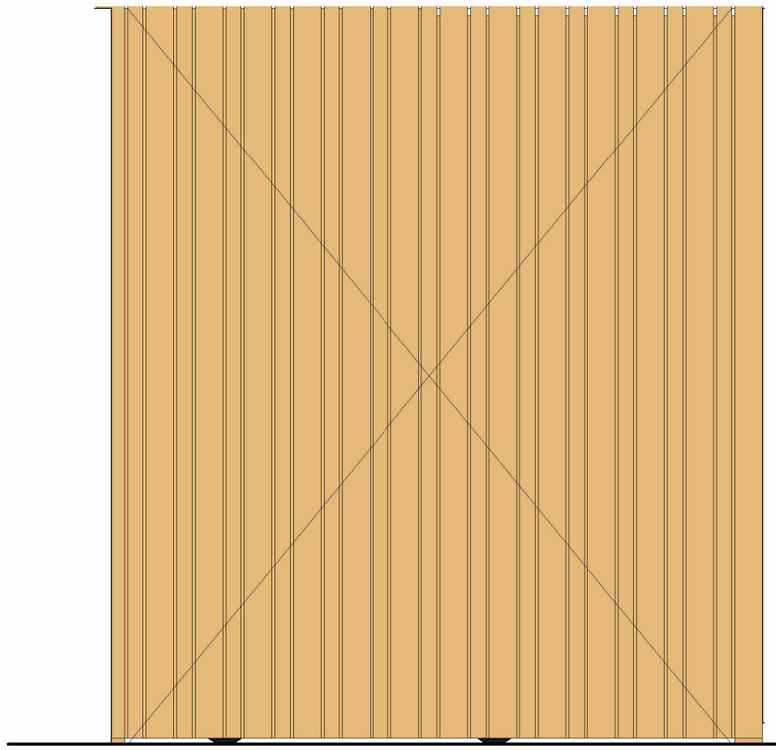



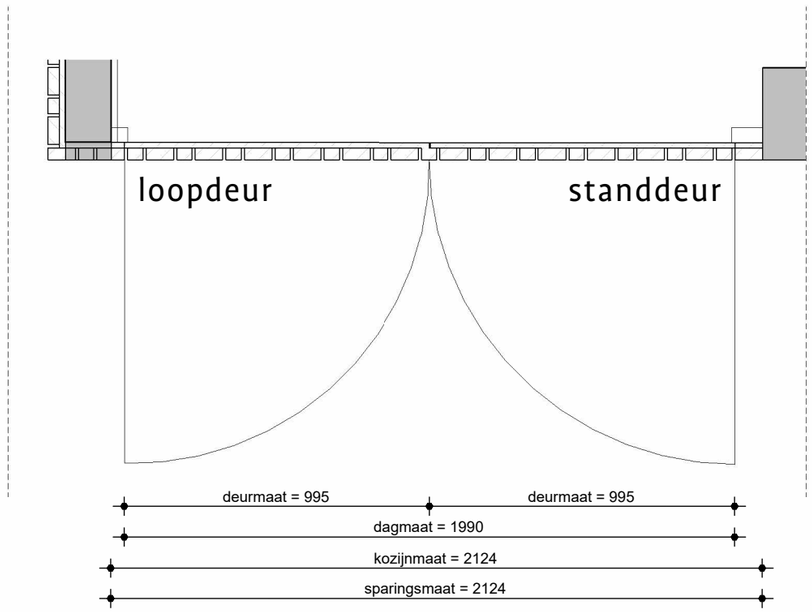

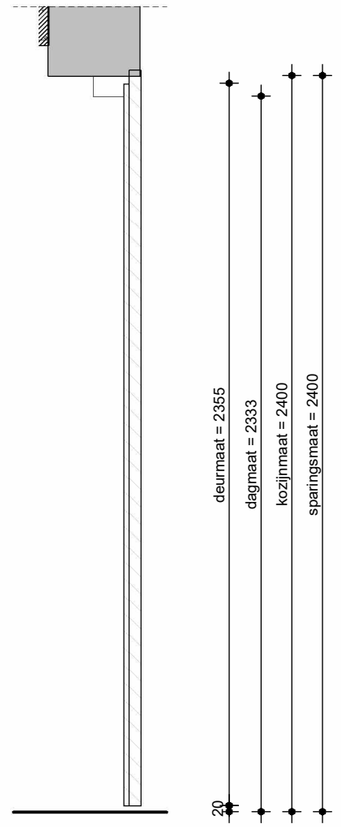



Kozijn	Hout
Aantal	1


A5630 **DP6**

KOZIJNMERK K.F11b

DATUM	25.09.2026
GEWIJZIGD	
SCHAAL	1 : 20

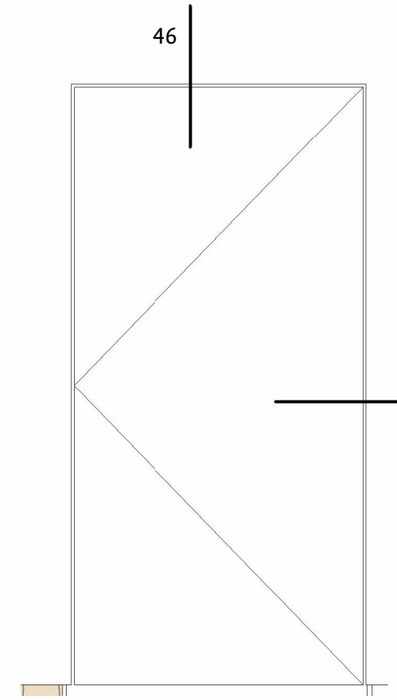

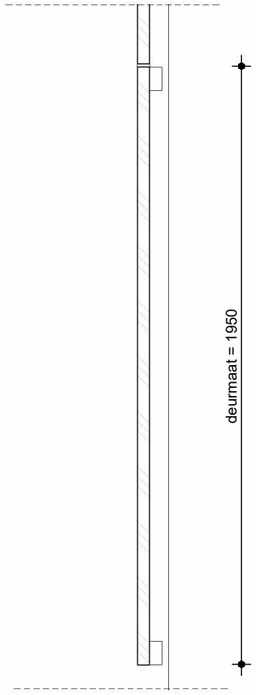

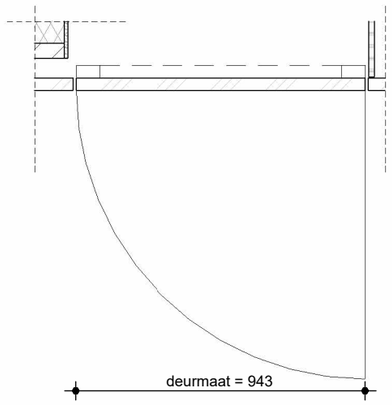



Kozijn	Systeemgebonden
Aantal	1


A5630 **DP6**

KOZIJNMERK K.F12

DATUM	25.09.2026
GEWIJZIGD	
SCHAAL	1 : 20

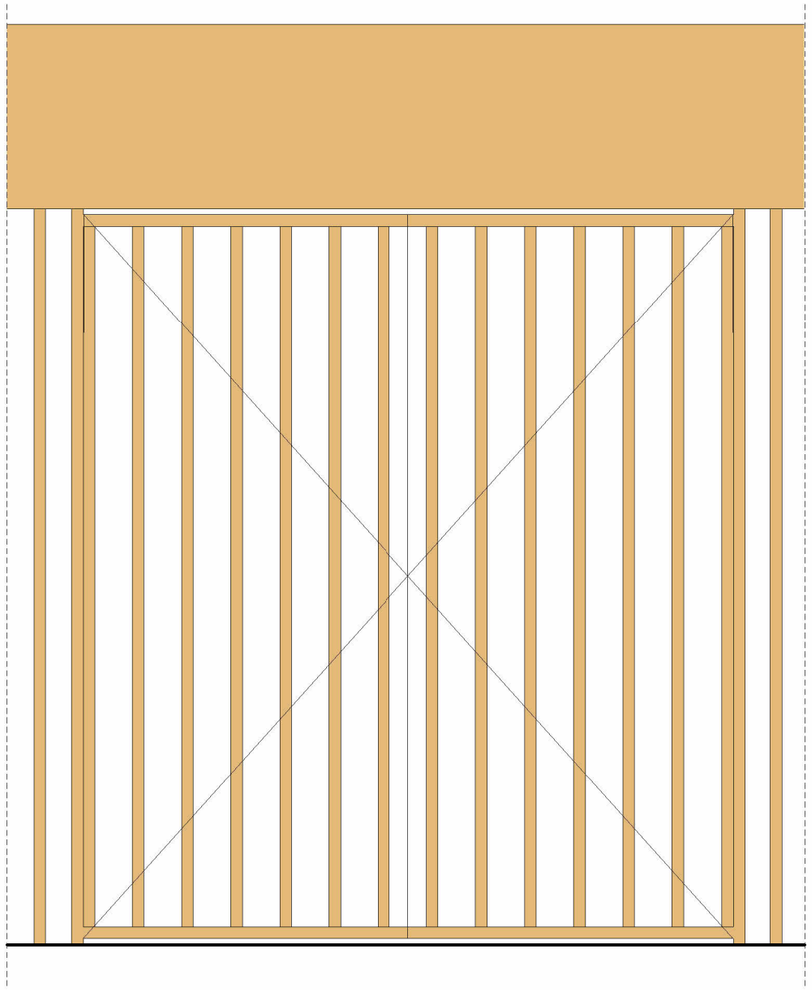

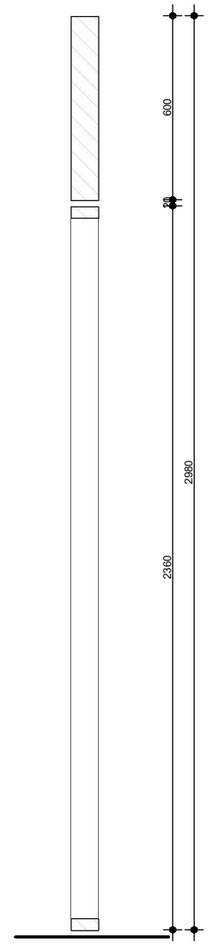

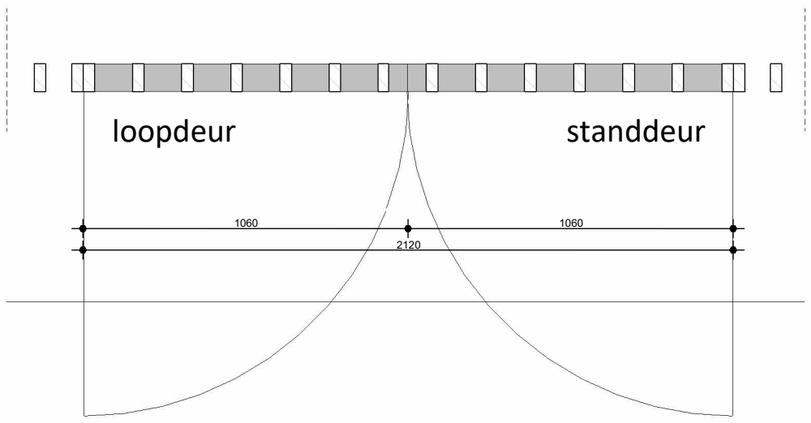


Kozijn	Hout
Aantal	1

A5630

DP⁶

KOZIJNMERK K.F13

DATUM	25.09.2026
GEWIJZIGD	
SCHAAL	1 : 20

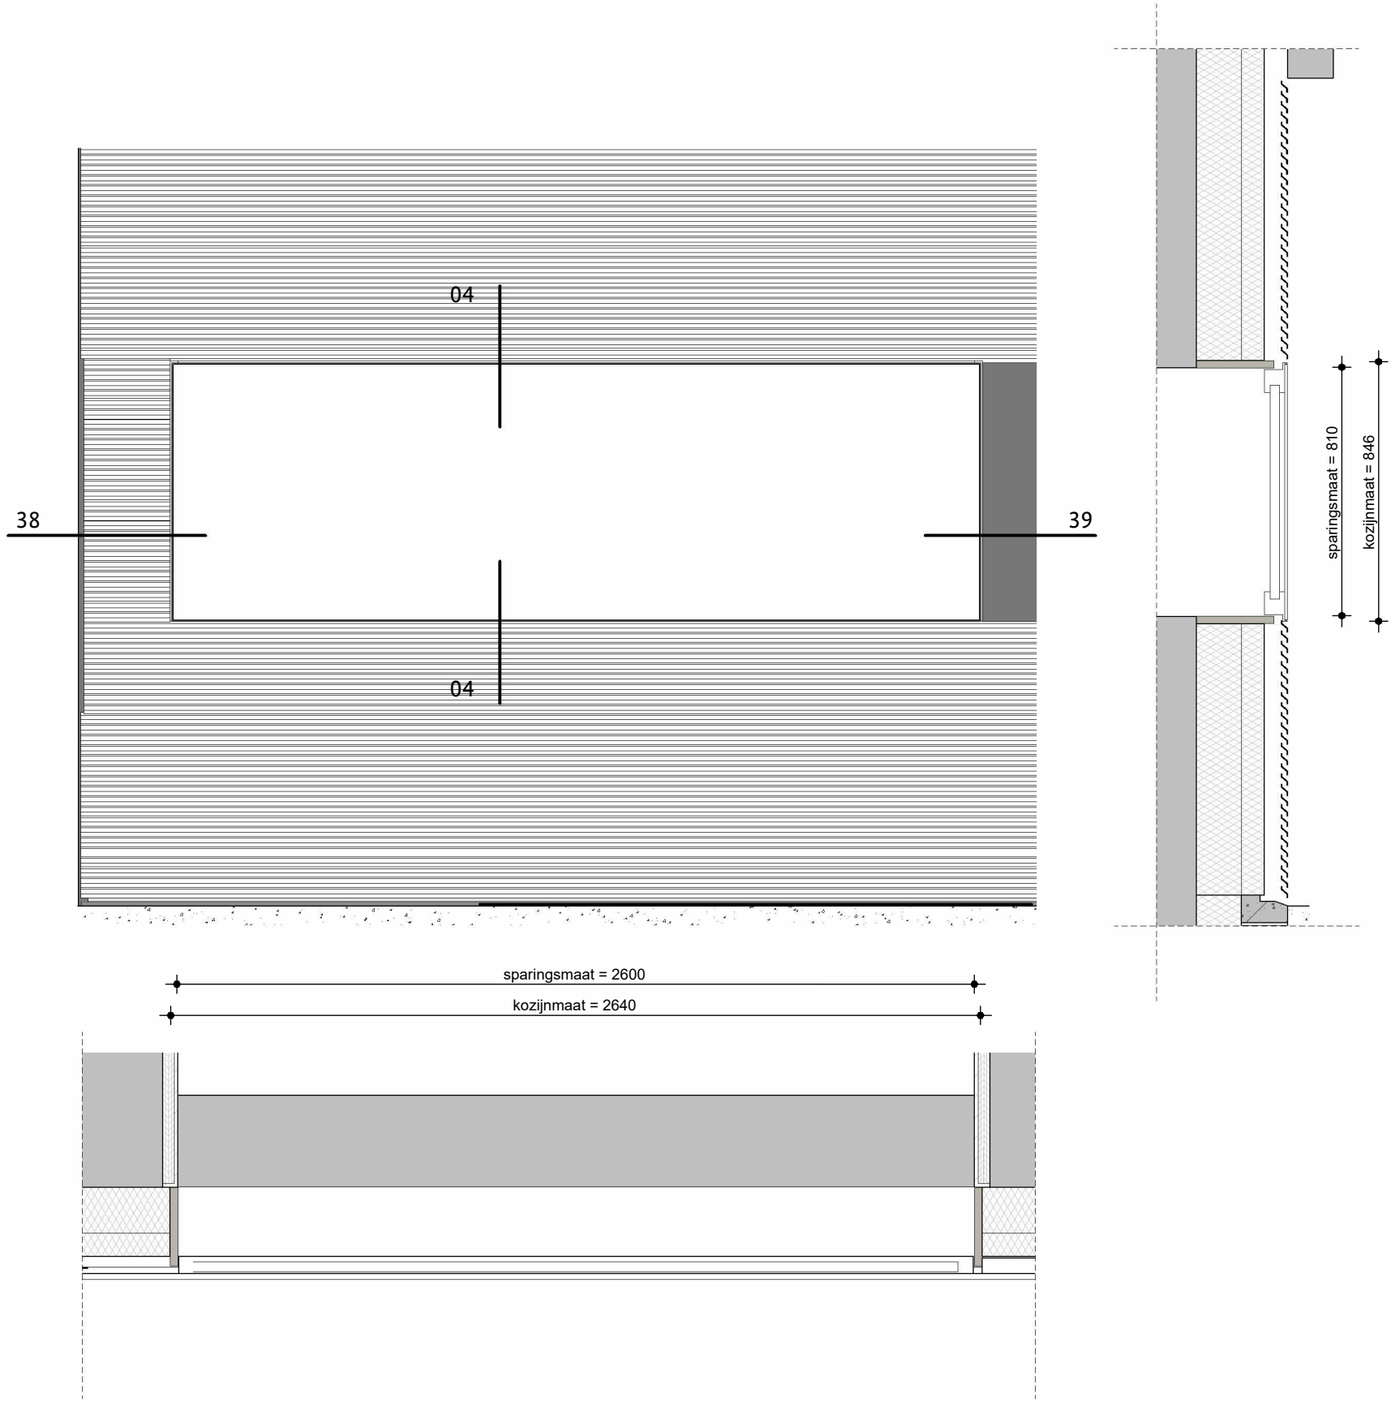


Kozijn	??
Aantal	1


A5630 **DP6**


KOZIJNMERK K.F14

DATUM	25.09.2026
GEWIJZIGD	
SCHAAL	1 : 20

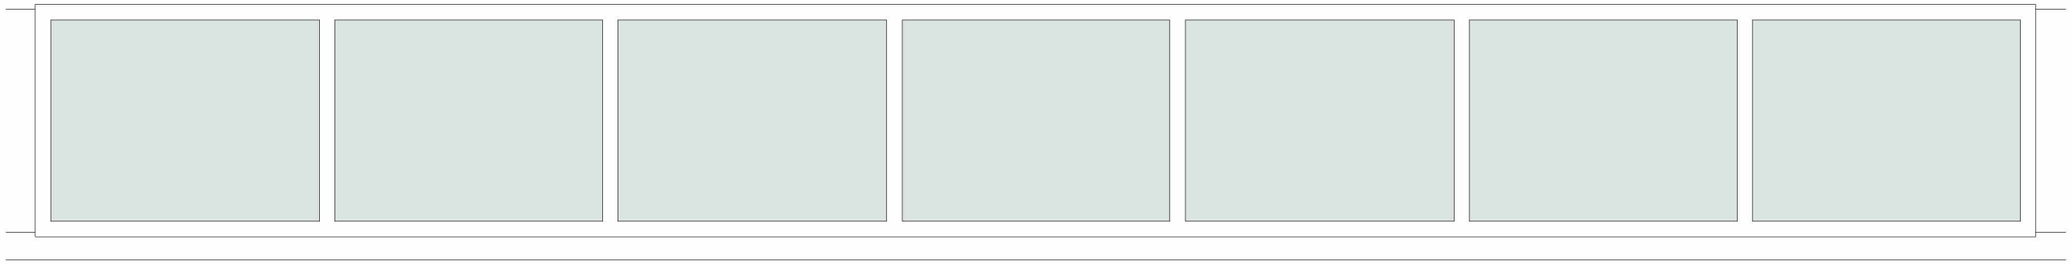



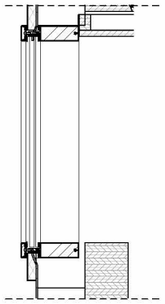


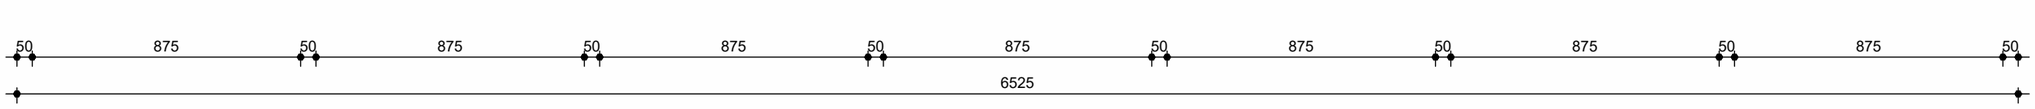


A5630

KOZIJNMERK K.F15

DATUM 25.09.2026
GEWIJZIGD
SCHAAL 1 : 20

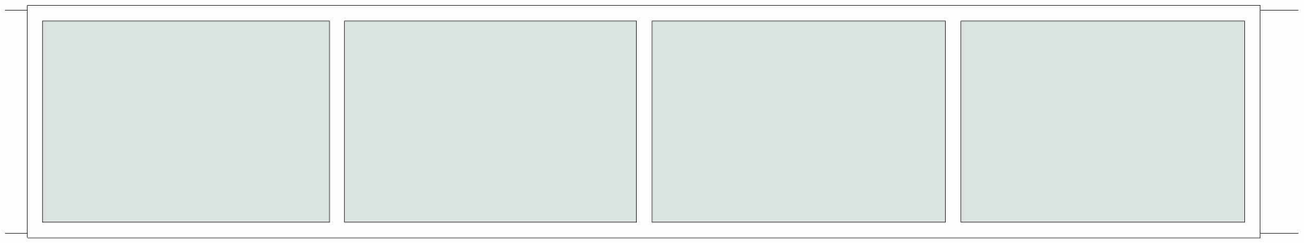



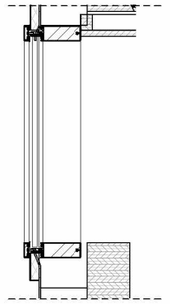


A5630

KOZIJNMERK K.F16

DATUM 25.09.2026
GEWIJZIGD
SCHAAL 1 : 20




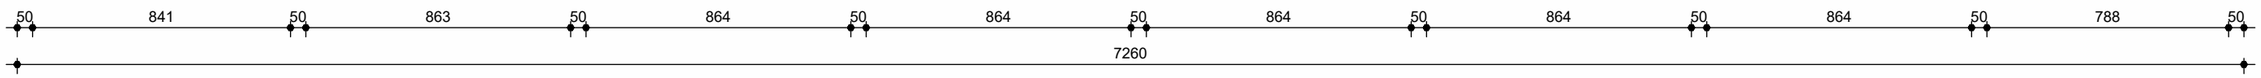



A5630

KOZIJNMERK K.F17

DATUM 25.09.2026
GEWIJZIGD
SCHAAL 1 : 20

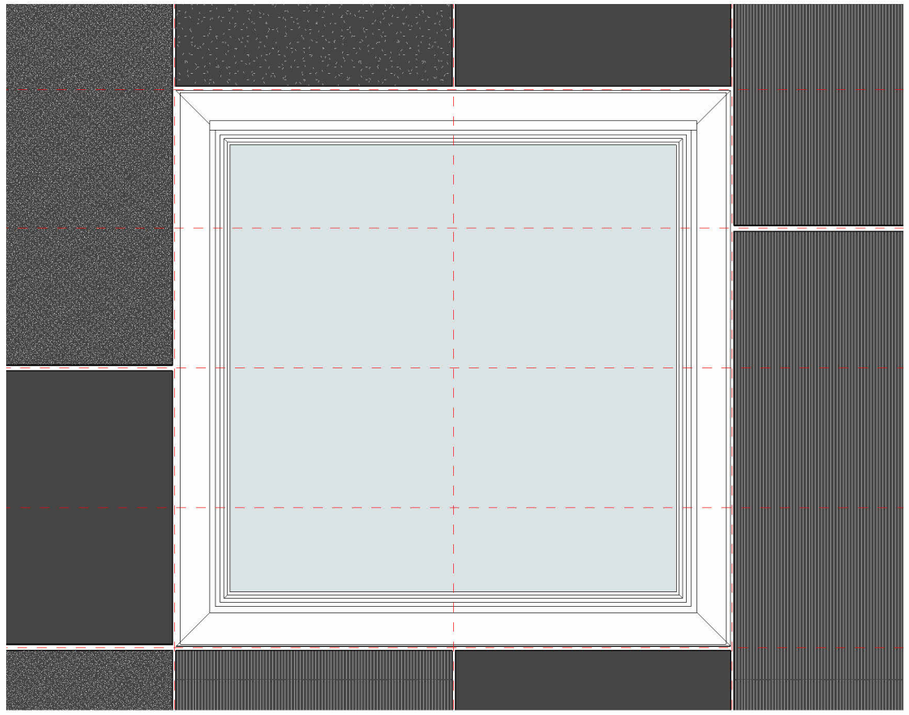

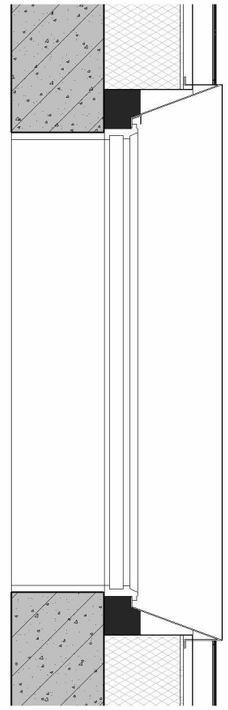

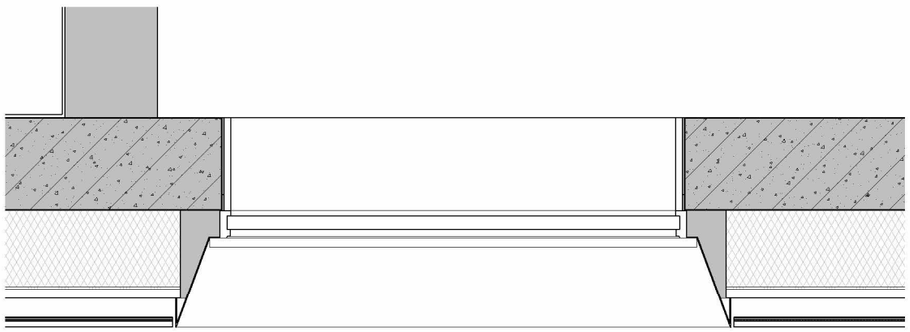

Aantal 1


voor maatvoering zie principedetails 14 & 18


A5630


KOZIJNMERK K.F.GR

DATUM 25.09.2026
GEWIJZIGD
SCHAAL 1 : 20

DP6

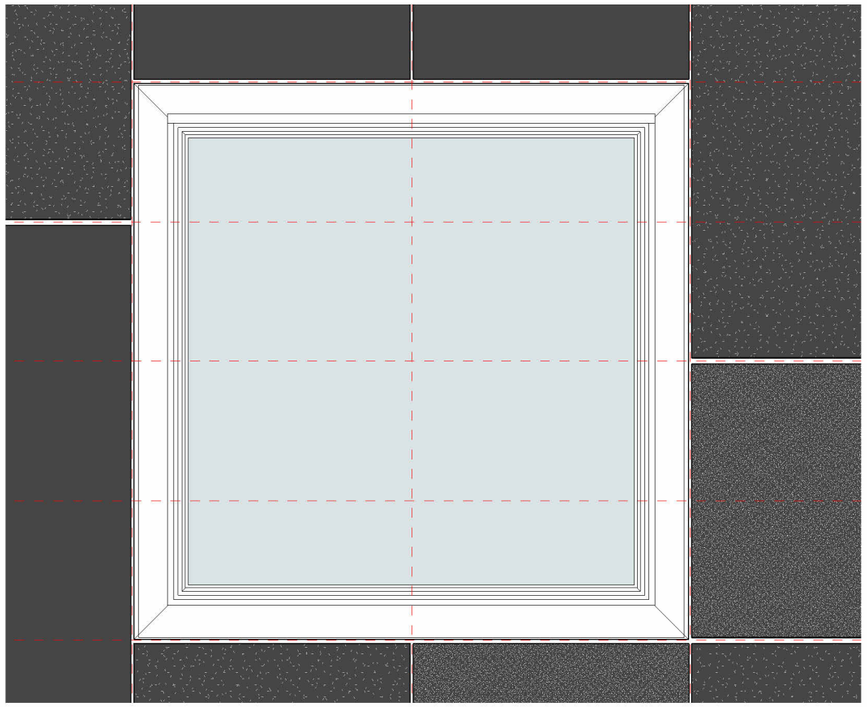


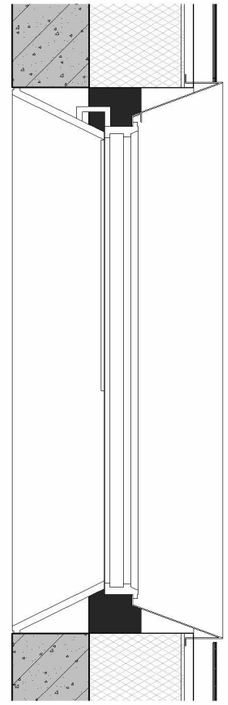


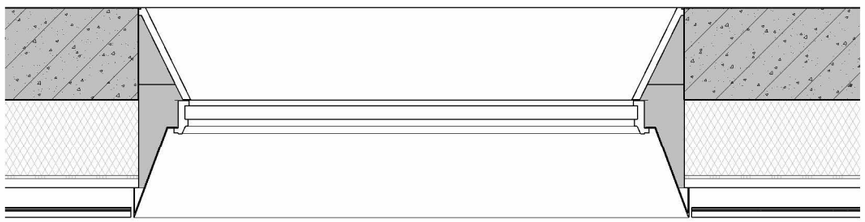


voor maatvoering zie principedetails 12 & 16

Aantal	20
A5630	DP6
KOZIJNMERK	K.F.GS
DATUM	25.09.2026
GEWIJZIGD	
SCHAAL	1 : 20

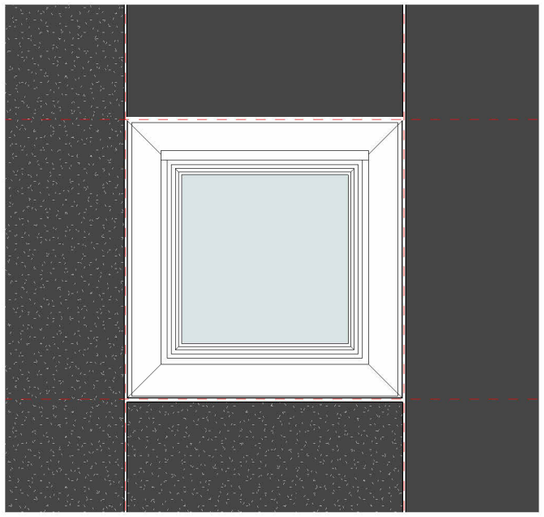

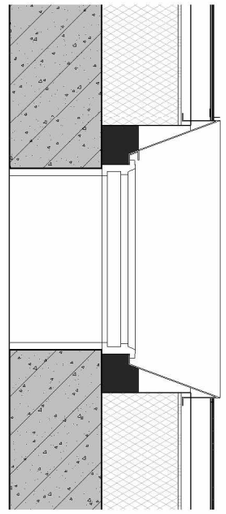

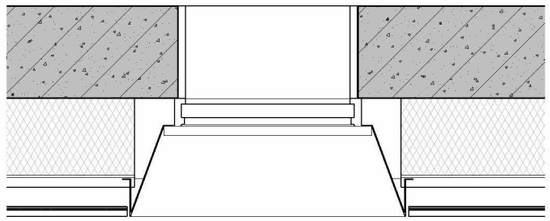

voor maatvoering zie principedetails 13 & 17

Aantal 36

A5630


KOZIJNMERK K.F.KR


DATUM 25.09.2026


GEWIJZIGD

SCHAAL 1 : 20

DP6

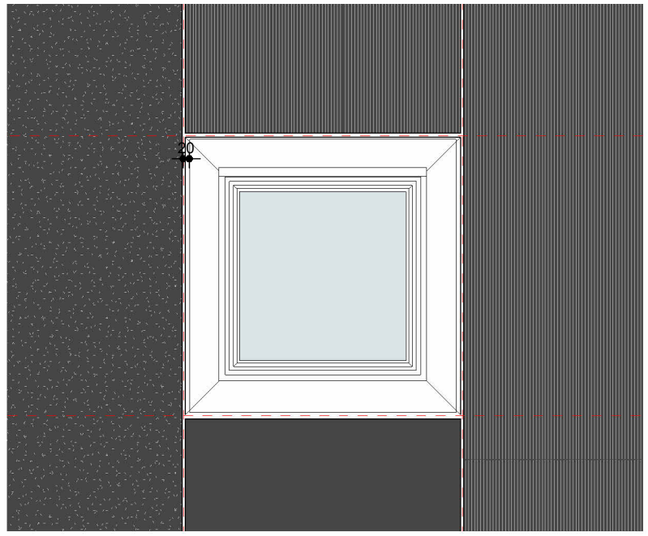

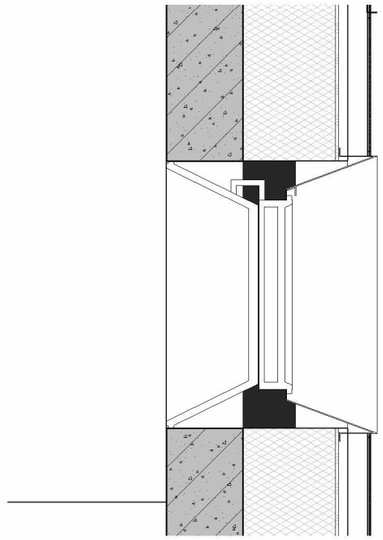

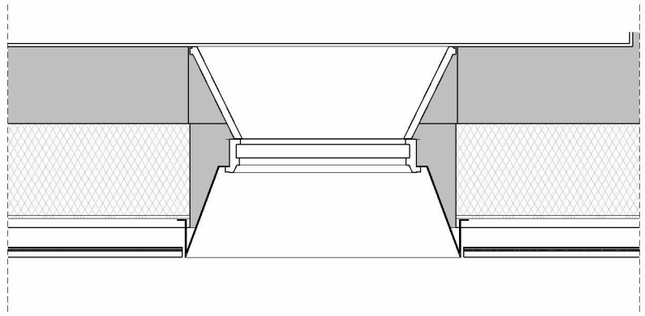

voor maatvoering zie principedetails 11 & 15

Aantal 19

A5630

KOZIJNMERK K.F.KS

DATUM 25.09.2026
GEWIJZIGD
SCHAAL 1 : 20