

RENVOOI

- A1

A2

C

E


F

G

h

h

h
- Armatuur LED 600x600 kantoor/lokaal
Armatuur LED 600x600 kantoor/lokaal voorzien van daglichtregeling
Armatuur LED gang
Armatuur LED toilet/berging/werkast
Noodverlichtings armatuur centraal LED trappenhuis
Noodverlichtings wandarmatuur centraal LED trappenhuis
Noodverlichtingsarmatuur vluchtweg
Bewegingsmelder
Schakelaar
Verdeelinrichting

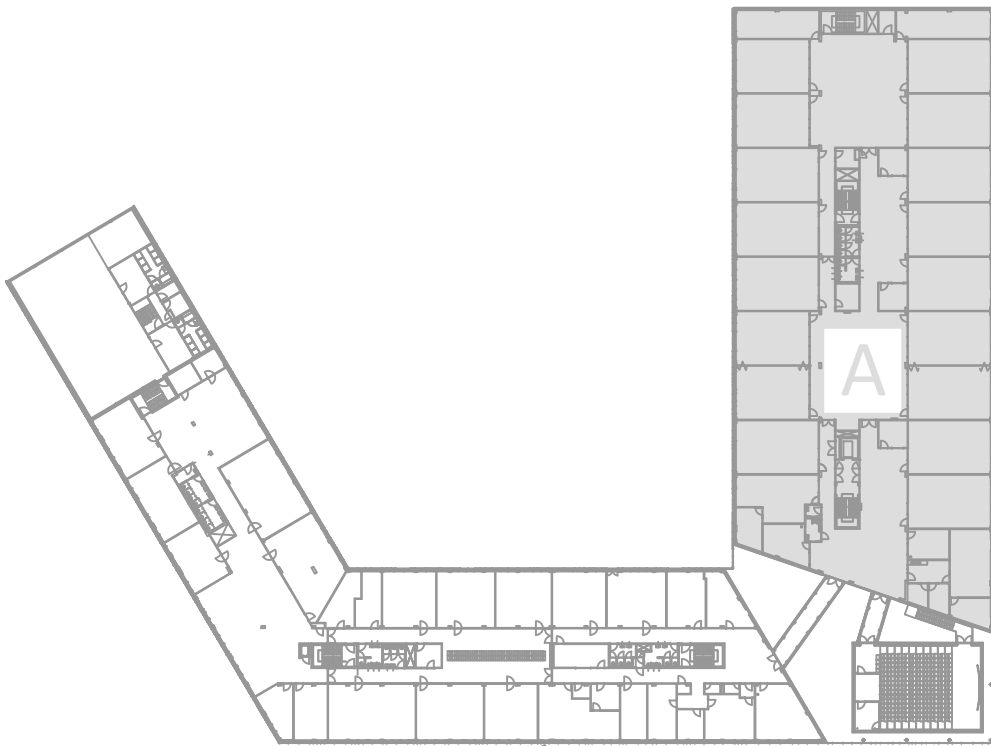

Project

Opdrachtgever : Grafisch Lyceum Utrecht

Omschrijving : Grafisch Lyceum Vondellaan 178 Utrecht

Tekening

Onderdeel : Elektrotechnische Installaties
Lichtinstallatie
1e Verdieping

Getekend : R. Jagtenberg
Formaat : A0
Schaal : 1:100
Filenaam : 16456ES01.dwg
Onderlegger : GM-101A
Onderlegger dd : 30 juli 2015
Tekeningnummer : Es01 A

Status

Datum : 20 februari 2017
Gewijzigd :
Gewijzigd :
Gewijzigd :
Fase : Bestek
Status : Definitief

bbp advies is de nieuwe naam van BerkhofBoerboom
Hét adviesbureau voor gebouwgebonden installaties
bbp

Zwartweg 52 The Netherlands info@bbpadvis.nl
3833 AL Leusden T +31 (0)33 43 47 821 www.bbpadvies.nl