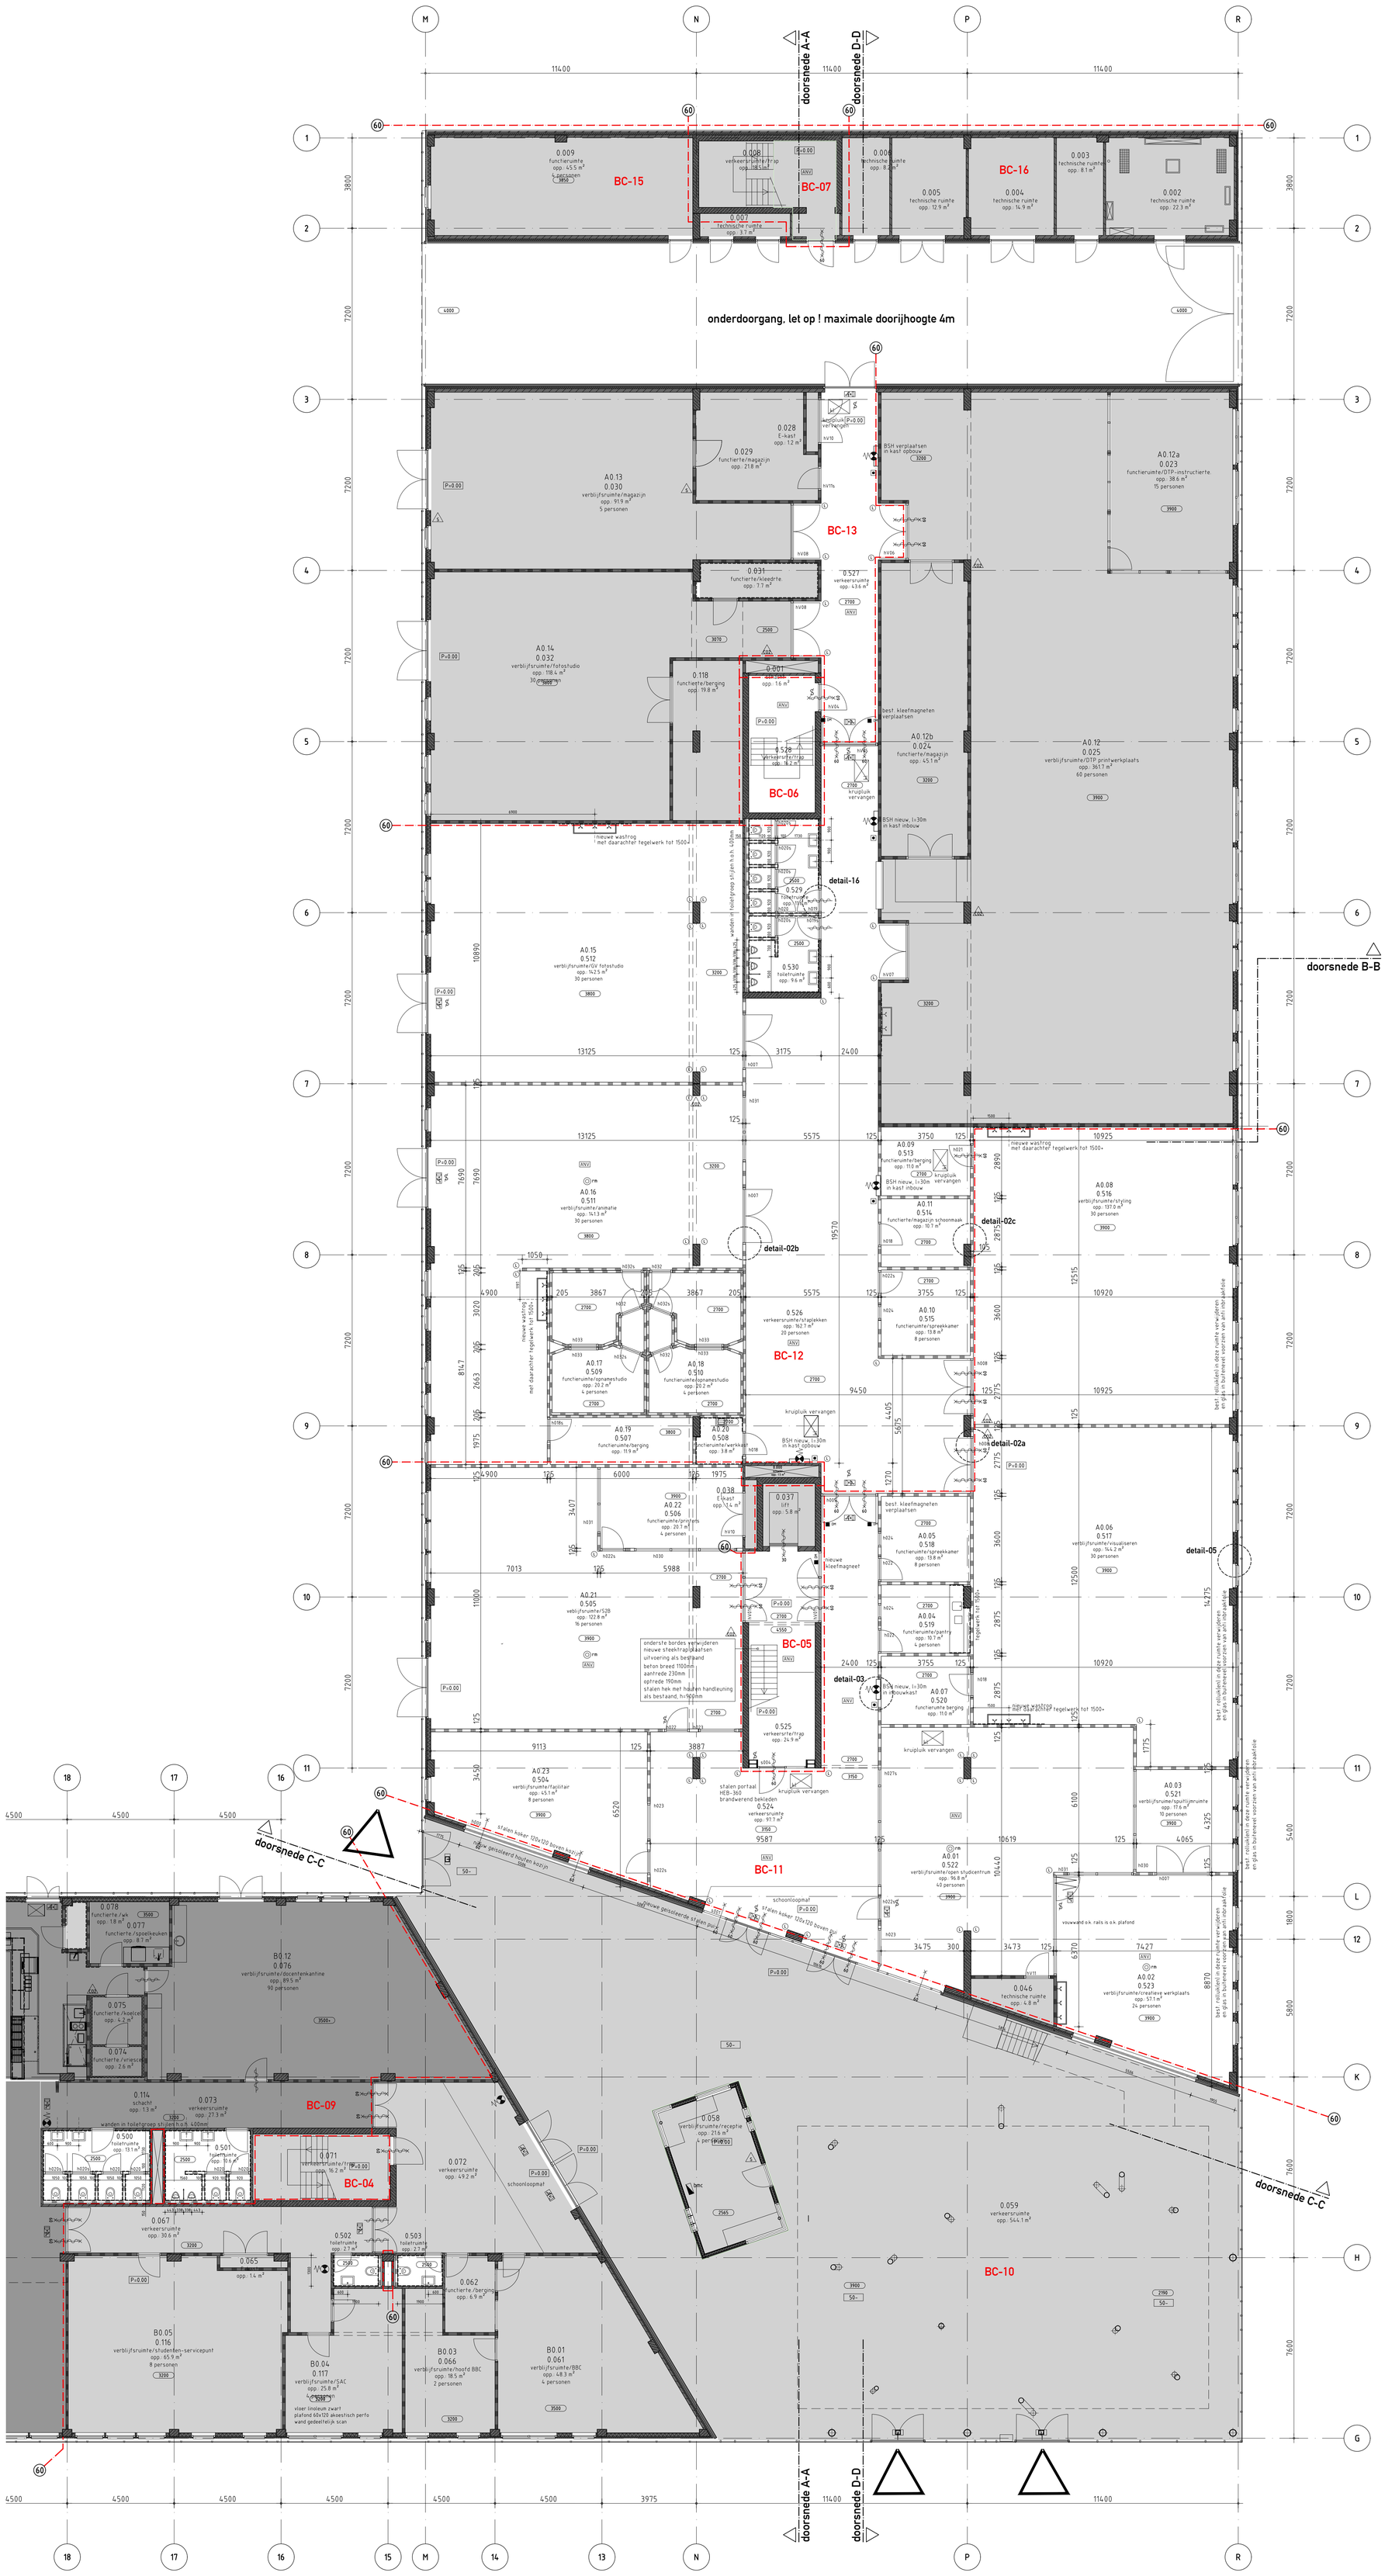

brandcompartimenten bouwdeel A, B en C

NB kleine compartimenten als schachten etc. niet apart benoemd

BC-01	31 m²	
BC-02	50 m²	
BC-03	48 m²	
BC-04	48 m²	
BC-05	75 m²	(bestaand = 48 m²)
BC-06	48 m²	
BC-07	48 m²	
BC-08	697 m²	
BC-09	993 m²	
BC-10	1084 m²	(bestaand = 1098 m²)
BC-11	792 m²	(bestaand = 560 m²)
BC-12	1008 m²	(bestaand = 960 m²)
BC-13	312 m²	
BC-14	vervallen	
BC-15	57 m²	
BC-16	75 m²	
BC-17	477 m²	
BC-18	807 m²	
BC-19	625 m²	
BC-20	598 m²	
BC-21	vervallen	(bestaand = 187 m²)
BC-22	687 m²	(bestaand = 982 m²)
BC-23	968 m²	(bestaand = 606 m²)
BC-24	790 m²	(bestaand = 871 m²)
BC-25	468 m²	
BC-26	555 m²	
BC-27	602 m²	
BC-28	903 m²	(bestaand = 952 m²)
BC-29	680 m²	(bestaand = 655 m²)
BC-30	606 m²	(bestaand = 676 m²)
BC-31	207 m²	
BC-32	23 m²	
BC-33	31 m²	
BC-34	44 m²	

ruimte bouwkundig ongewijzigd

ruimte bouwkundig ongewijzigd
ruimte gemeenschappelijk c.q. andere gebruiker

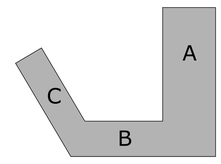

RENVOOI

ALGEMEEN

NB maatvoering en indeling bestaand in het werk te controleren

kruipluik 600x900mm

BRANDVOORZIENINGEN

zelfsluitend en tweezijdig brandwerend, WBDBO 60 min.

tweezijdig brandwerend, WBDBO 60 min.

ruimte voorzien van noodverlichting volgens voorschriften

brandslanghaspel met 30m¹ slang Ø20mm en spuitmond Ø6mm. uitvoering en levering conform NEN 3211

handbrandblusser 5kg poeder / 5kg CO2 / 6l schuim

rookmelder

handbrandmelder

deurmagneet

deur in één handbeweging te open zonder sleutel, die draait in de vluchtrichting

transparant verlicht aanduidingsbord met pictogram 'uit' conform NEN 6088

transparant verlicht aanduidingsbord met pictogram 'nooduitgang' conform NEN 6088

weerstand tegen branddoorslag en -overslag 60 min. WBDBO conform NEN 6068

weerstand tegen branddoorslag en -overslag 30 min. WBDBO conform NEN 6068

AFWERKING

hoekbescherm L=2000mm

wandtegelwerk

WANDEN BESTAAND

bestaande wanden donkergrijze arcering

WANDEN NIEUW

kalkzandsteen, dikte volgens tekening

metalstudwand, dikte 100/125 volgens tekening

metastudwand, geluidwerend dikte 250mm

maar ! bouwmanagement
Utrechtseweg 88 - 1212 TS Hilversum
035-628 16 77
info@maarbouwmanagement.nl
www.maarbouwmanagement.nl

Technisch ontwerp

begane grond nieuw bouwdeel A + B

project
GLU HV-2020
Vondellaan 178 3521 GH Utrecht

opdrachtgever
Grafisch Lyceum Utrecht

tekeningnummer
TO-100AB

projectnr.	16816
formaat	A0
schaal	1:100
datum	17-02-2017
versie	03
getekend	RB