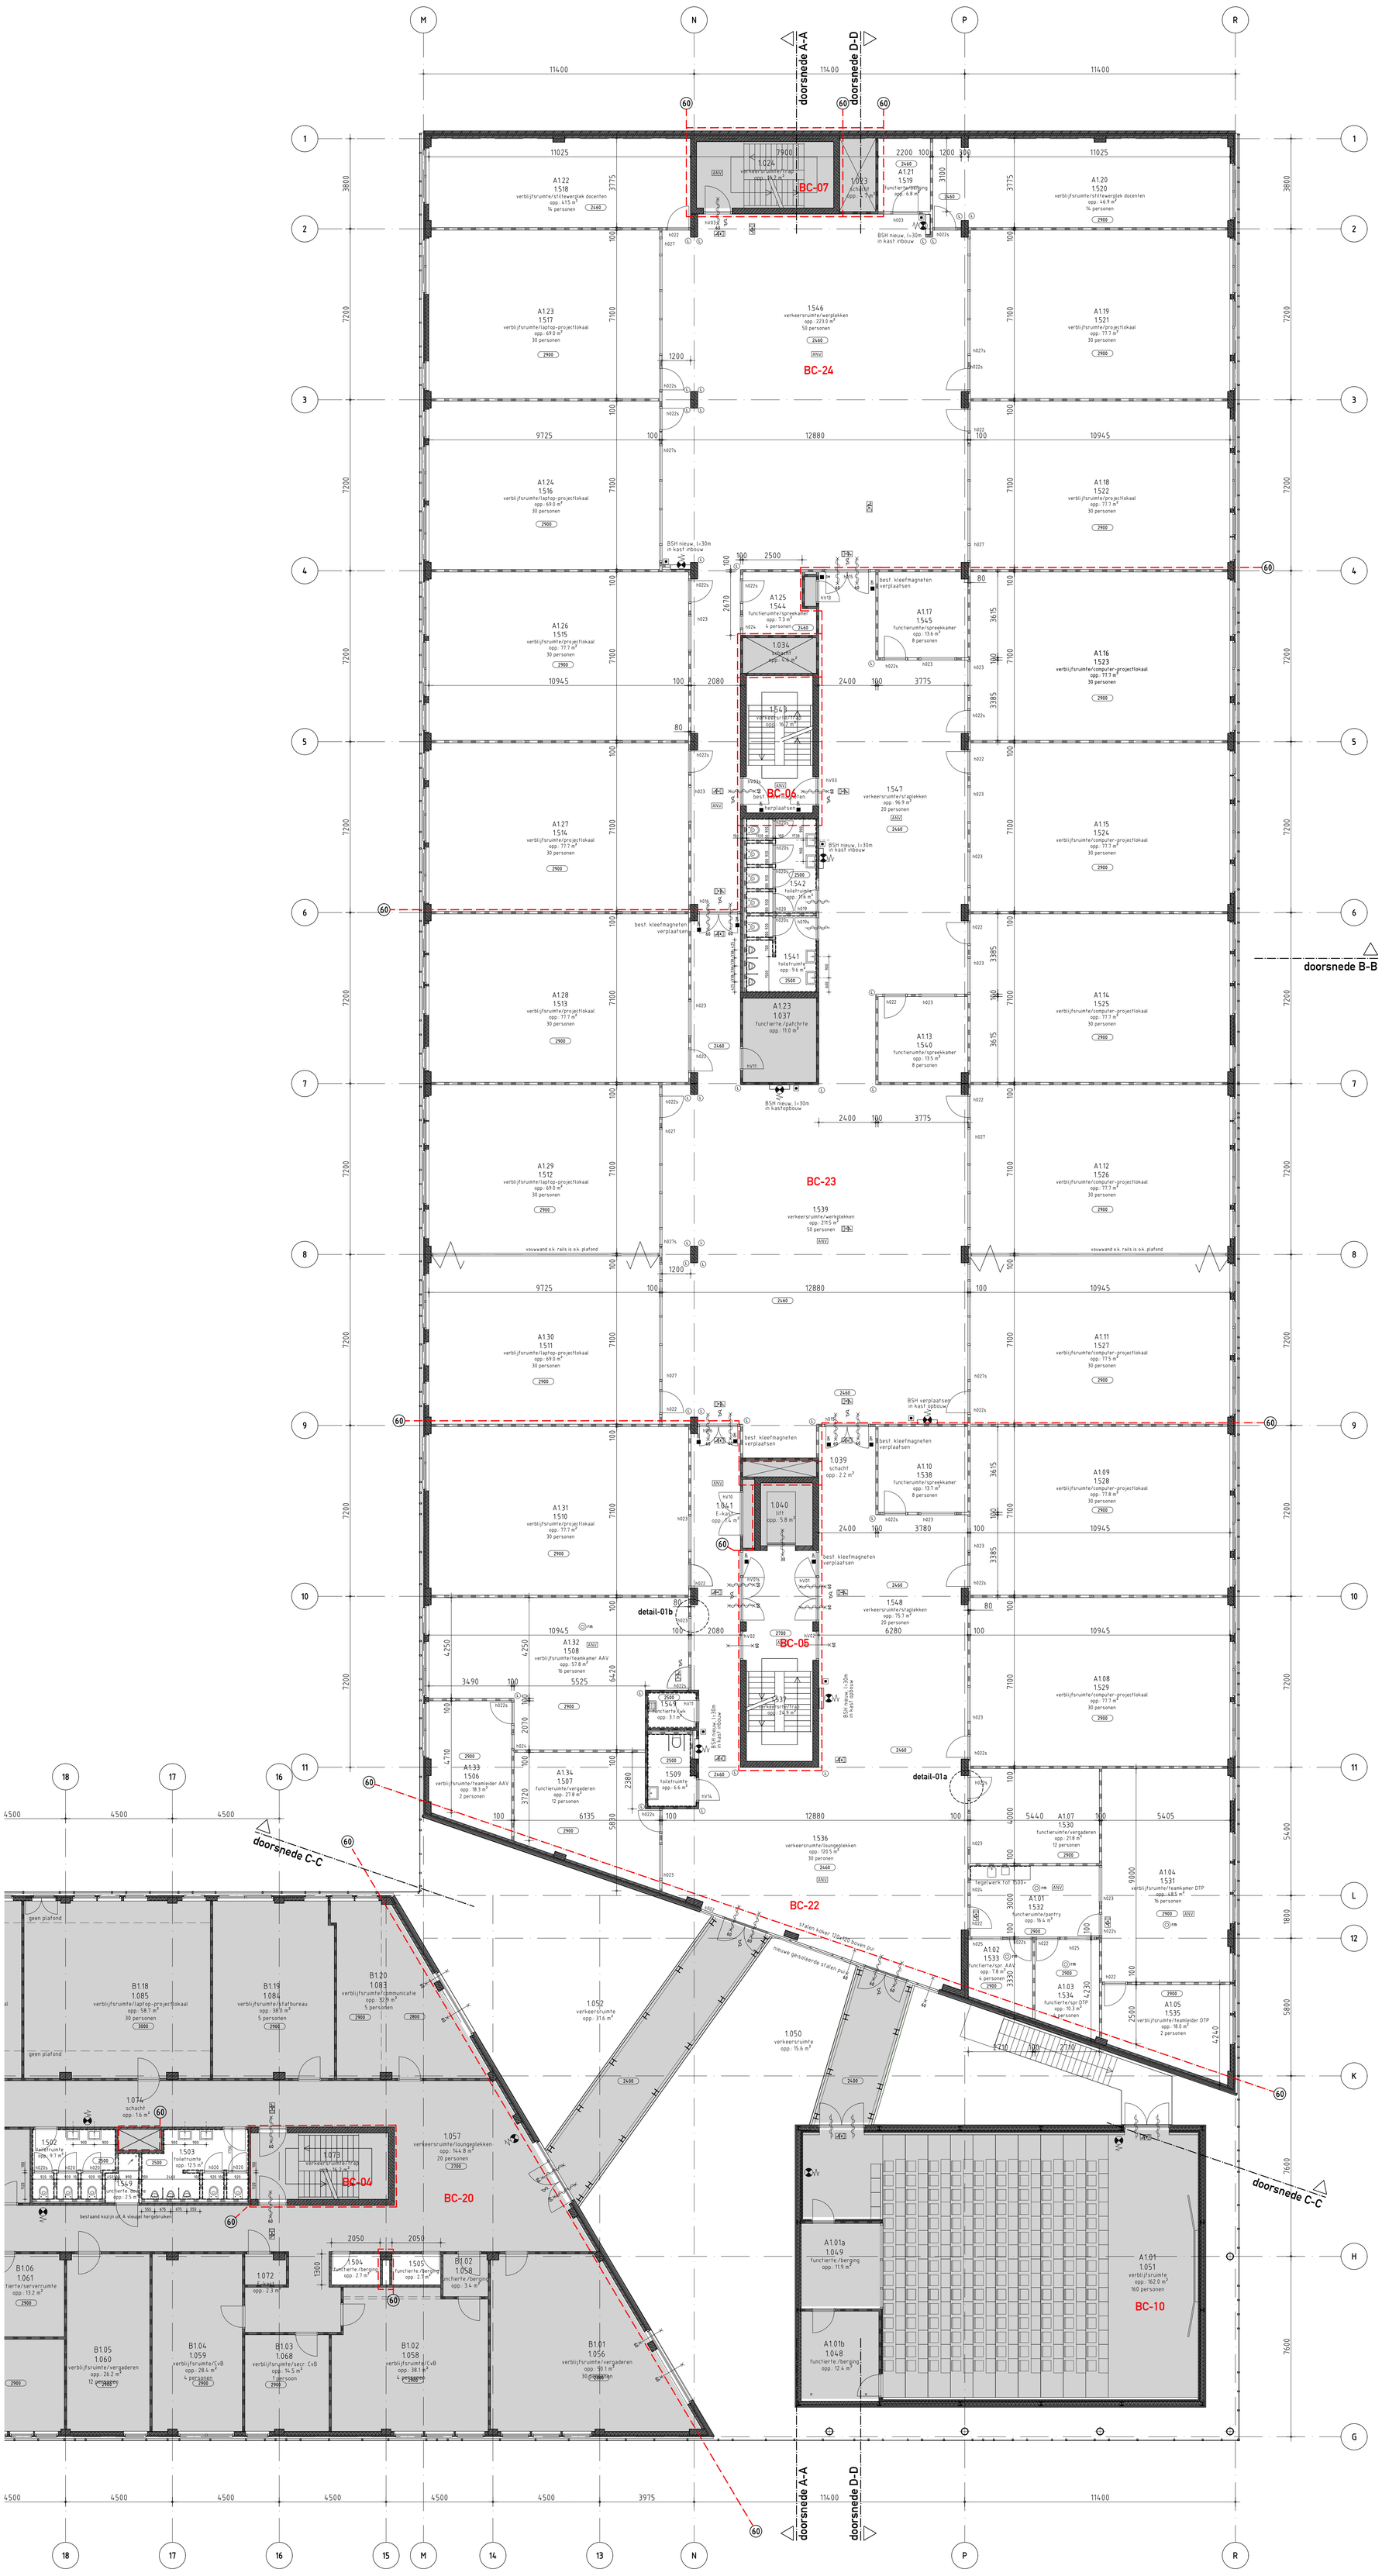

brandcompartimenten bouwdeel A, B en C

NB kleine compartimenten als schachten etc. niet apart benoemd

BC-01	31 m²	
BC-02	50 m²	
BC-03	48 m²	
BC-04	48 m²	
BC-05	75 m²	(bestaand = 48 m²)
BC-06	48 m²	
BC-07	48 m²	
BC-08	697 m²	
BC-09	993 m²	
BC-10	1084 m²	(bestaand = 1098 m²)
BC-11	792 m²	(bestaand = 560 m²)
BC-12	1008 m²	(bestaand = 960 m²)
BC-13	312 m²	
BC-14	vervallen	
BC-15	57 m²	
BC-16	75 m²	
BC-17	477 m²	
BC-18	807 m²	
BC-19	625 m²	
BC-20	598 m²	
BC-21	vervallen	(bestaand = 187 m²)
BC-22	687 m²	(bestaand = 982 m²)
BC-23	968 m²	(bestaand = 606 m²)
BC-24	790 m²	(bestaand = 871 m²)
BC-25	468 m²	
BC-26	555 m²	
BC-27	602 m²	
BC-28	903 m²	(bestaand = 952 m²)
BC-29	680 m²	(bestaand = 655 m²)
BC-30	606 m²	(bestaand = 676 m²)
BC-31	207 m²	
BC-32	23 m²	
BC-33	31 m²	
BC-34	44 m²	

ruimte bouwkundig ongewijzigd

ruimte bouwkundig ongewijzigd
ruimte gemeenschappelijk c.q. andere gebruiker

A
B
C

RENVOOI

ALGEMEEN

NB maatvoering en indeling bestaand in het werk te controleren

- krulpluk 600x900mm

BRANDVOORZIENINGEN

- zelfsluitend en tweezijdig brandwerend, WBDBO 60 min.
- tweezijdig brandwerend, WBDBO 60 min.
- ANV — ruimte voorzien van noodverlichting volgens voorschriften
- brandslanghaspel met 30m¹ slang ø20mm en spuitmond 04mm. uitvoering en leverang conform NEN 3211
- P 21A 43B S — handbrandblusser 9kg poeder / 5kg CO2 / 6L schuim
- rm — rookmelder
- handbrandmelder
- DM — deurmagneet
- deur in één handbeweging te open zonder sleutel, die draait in de vluchtrichting
- transparant verlicht aanduidingsbord met pictogram 'uit' conform NEN 6088
- transparant verlicht aanduidingsbord met pictogram 'nooduitgang' conform NEN 6088
- 60 — weerstand tegen brandoorslag en -overslag 60 min. WBDBO conform NEN 6068
- 30 — weerstand tegen brandoorslag en -overslag 30 min. WBDBO conform NEN 6068

AFWERKING

- hoekbeschermer L=2000mm
- wandtegelwerk

WANDEN BESTAAND

- bestaande wanden donkergrijze arcering

WANDEN NIEUW

- kalkzandsteen, dikte volgens tekening
- metalstudwand, dikte 100/125 volgens tekening
- metalstudwand, geluidwerend dikte 250mm

- # — glas aan de binnenzijde voorzien van inbraakwerende folie

maar ! bouwmanagement
Utrechtseweg 88 - 1212 TS Hilversum
035 628 16 77
info@maarbouwmanagement.nl
www.maarbouwmanagement.nl

Technisch Ontwerp

1e verdieping nieuw bouwdeel A

project
GLU HV-2020
Vondellaan 178 3521 GH Utrecht

opdrachtgever
Grafisch Lyceum Utrecht

tekeningnummer
TO-101A

projectnr.	16816
formaat	A0
schaal	1:100
datum	17-02-2017
versie	03
getekend	RB