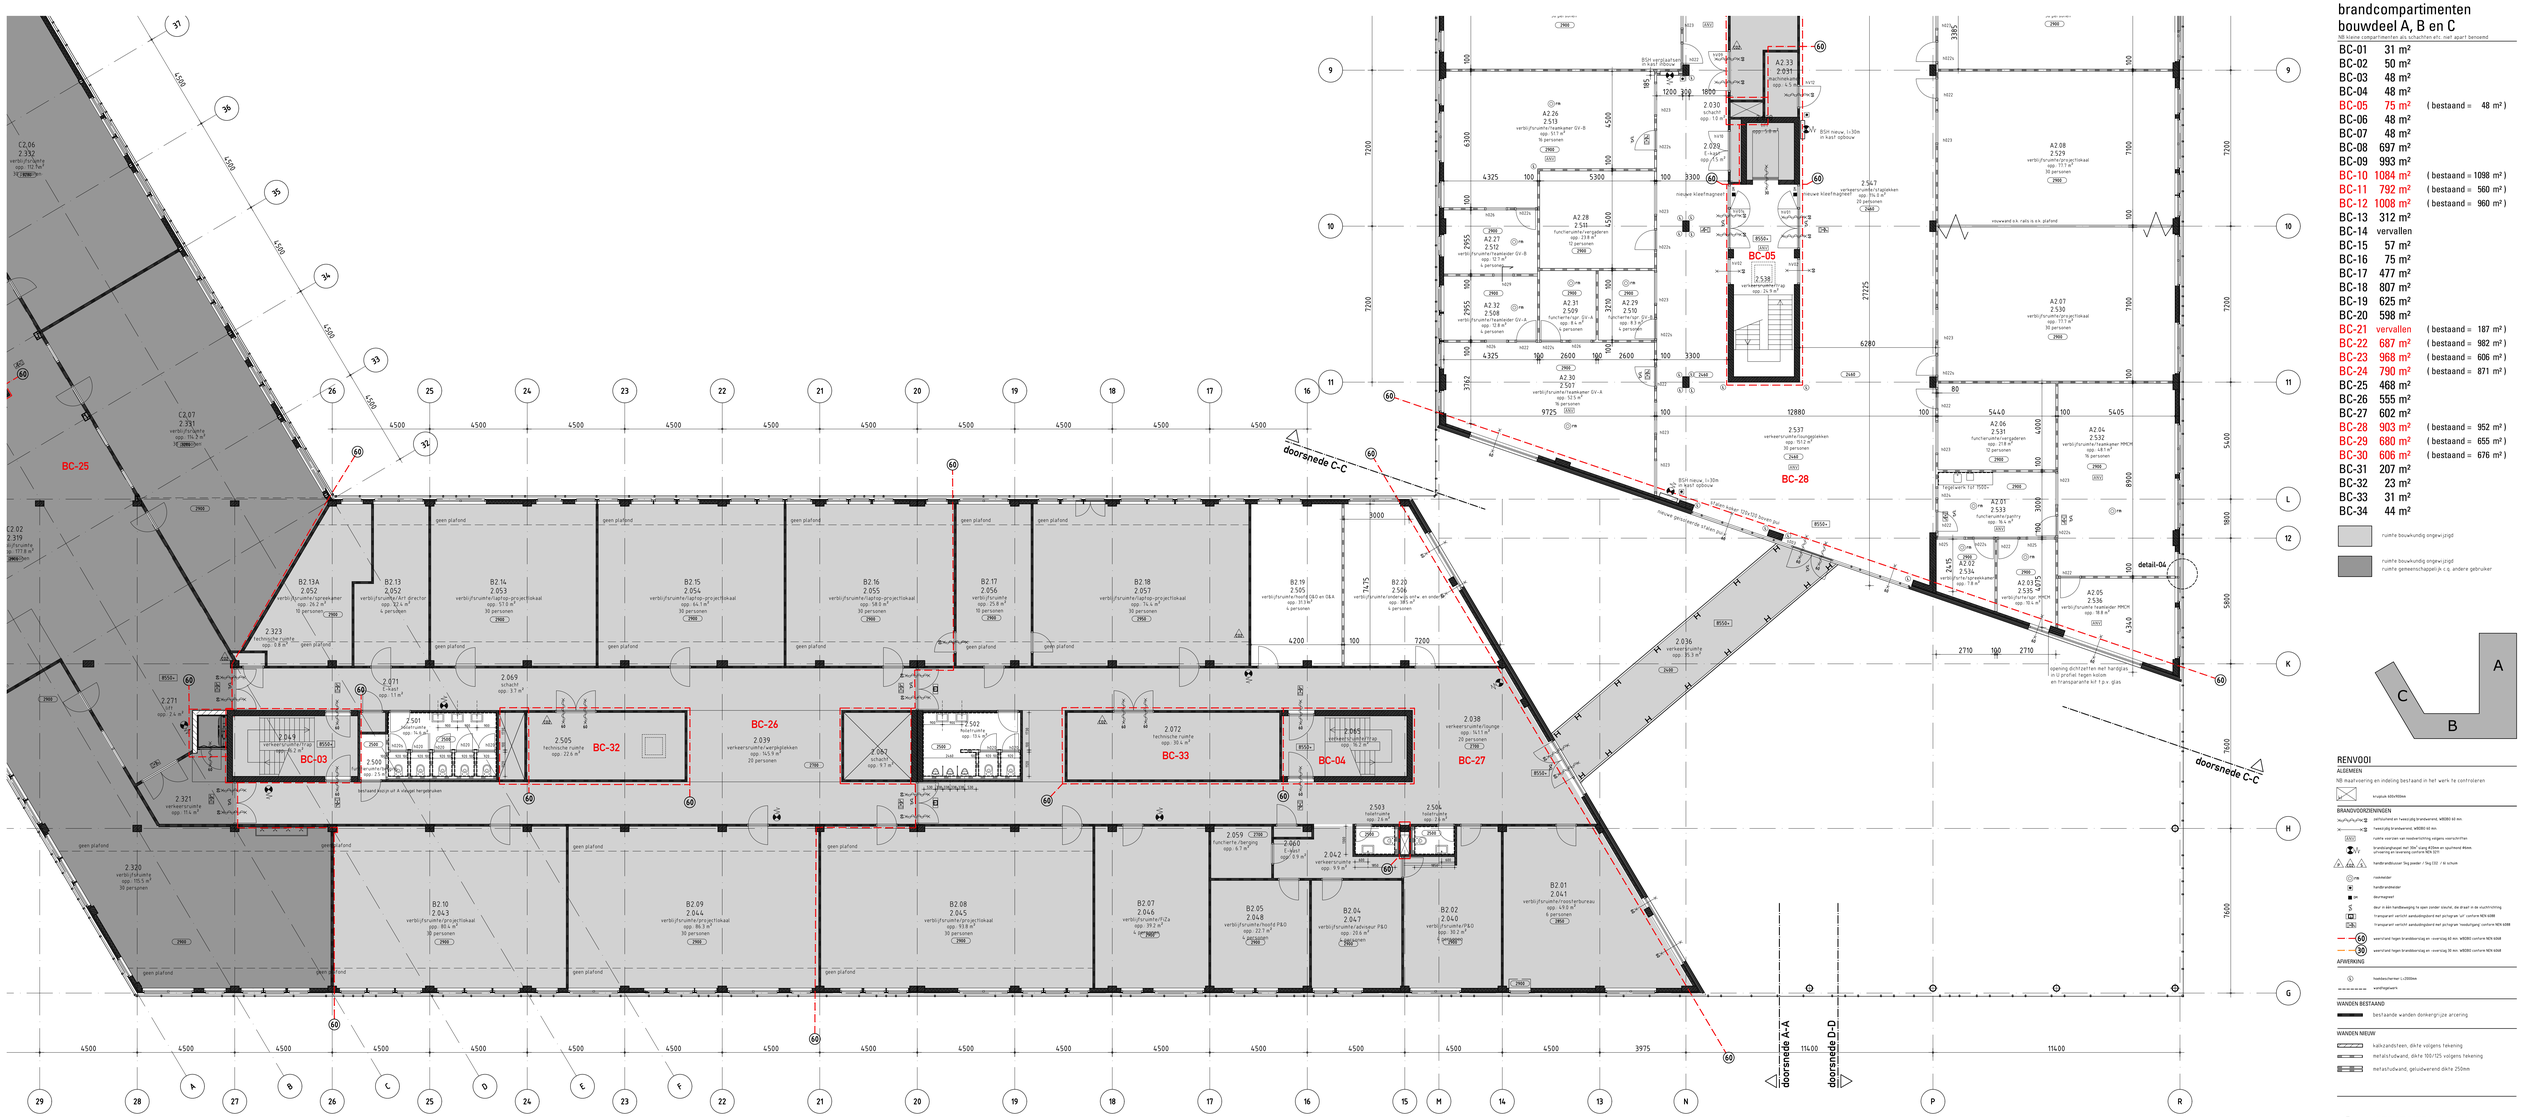

brandcompartimenten bouwdeel A, B en C

NB: losse compartimenten als schachten etc. niet apart benoemd

BC-01	31 m²	
BC-02	50 m²	
BC-03	48 m²	
BC-04	48 m²	
BC-05	75 m²	(bestaand = 48 m²)
BC-06	48 m²	
BC-07	48 m²	
BC-08	697 m²	
BC-09	993 m²	
BC-10	1084 m²	(bestaand = 1098 m²)
BC-11	792 m²	(bestaand = 560 m²)
BC-12	1008 m²	(bestaand = 960 m²)
BC-13	312 m²	
BC-14	vervallen	
BC-15	57 m²	
BC-16	75 m²	
BC-17	477 m²	
BC-18	807 m²	
BC-19	625 m²	
BC-20	598 m²	
BC-21	vervallen	(bestaand = 187 m²)
BC-22	687 m²	(bestaand = 982 m²)
BC-23	968 m²	(bestaand = 606 m²)
BC-24	790 m²	(bestaand = 871 m²)
BC-25	468 m²	
BC-26	555 m²	
BC-27	602 m²	
BC-28	903 m²	(bestaand = 952 m²)
BC-29	680 m²	(bestaand = 655 m²)
BC-30	606 m²	(bestaand = 676 m²)
BC-31	207 m²	
BC-32	23 m²	
BC-33	31 m²	
BC-34	44 m²	

ruimte bouwkundig ongewijzigd

ruimte bouwkundig gewijzigd
ruimte gewenschappelijk o.g. andere gebruiker

A
C
B

RENVOOI

ALGEMEEN

NB: Huidi ordening en indeling bestaand in het werk te controleren

BRANDVOORZIENINGEN

- geïntumesceerd en rookdicht brandwerend, wBD60 60 min
- rookdicht brandwerend, wBD30 30 min
- ruimte voorzien van rookmeldinstelling volgens voorschriften
- brandcompartiment met 30m² vrije ruimte en voorhoud 40mm uit ordening en bevestig conform NEN 3251
- handbrandmelder Ney peeler / Ney CO2 / Ei schuin
- rookmelder
- handbrandmelder
- deurmagneet
- deur in één handbediening te open zonder sleutel, de draait in de vluchtrichting
- transparant verlicht aandoplaatbaar met pictogram uit conform NEN 6088
- transparant verlicht aandoplaatbaar met pictogram 'nooduitgang' conform NEN 6088
- 60 wand/vloer tegen brandbelasting en - overslag 60 min. wBD60 conform NEN 6068
- 30 wand/vloer tegen brandbelasting en - overslag 30 min. wBD30 conform NEN 6068

AFWERKING

- hoekbeschermer L=2500mm
- wandlijstwerk

WANDEN BESTAAND

- bestaande wanden donkergrijze arcering

WANDEN NIEUW

- kalkzandsteen, dikte volgens tekening
- metalstudwand, dikte 100/125 volgens tekening
- metalstudwand, geluidwerend dikte 250mm

maar ! bouwmanagement
Utrechtseweg 88 - 3972 TS Driebergen
t 030 626 16 77
info@maarbouwmanagement.nl
www.maarbouwmanagement.nl

Technisch ontwerp

2e verdieping nieuw bouwdeel B

project: GLU HV-2020
Vondellaan 178 3521 GH Utrecht

opdrachtgever: Grafisch Lyceum Utrecht

T0-102B

projectnr. 16816
formaat 1189x594
schaal 1:100
datum 17-02-2017
versie 03
getekend RB