Deel 1: Metrering 0.000 tot 320.000

1

Schaal Horizontaal 1:500
Schaal Verticaal 1:100

Opmerking: as hoogtes zijn inclusief toekomstige deklaag van 40mm

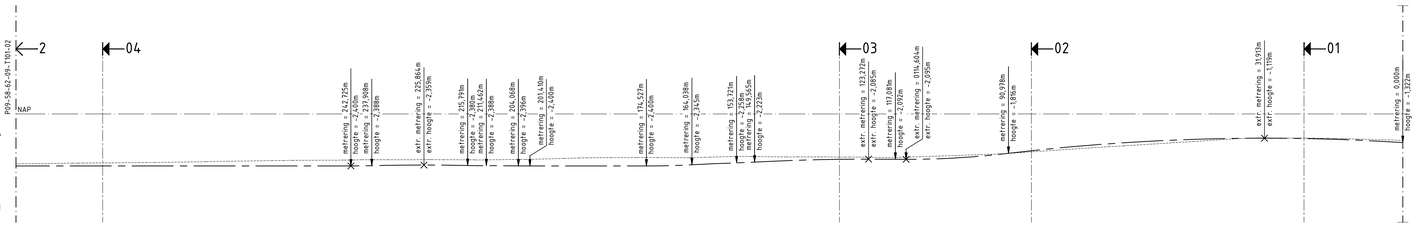

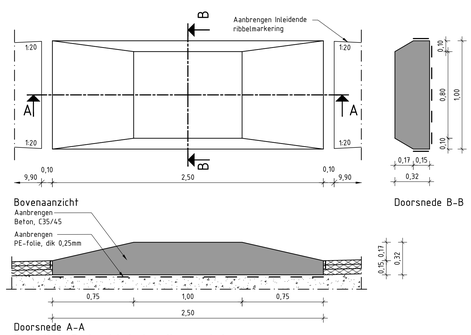

Detail I: Betonblok landbouwsluis

Schaal 1:20

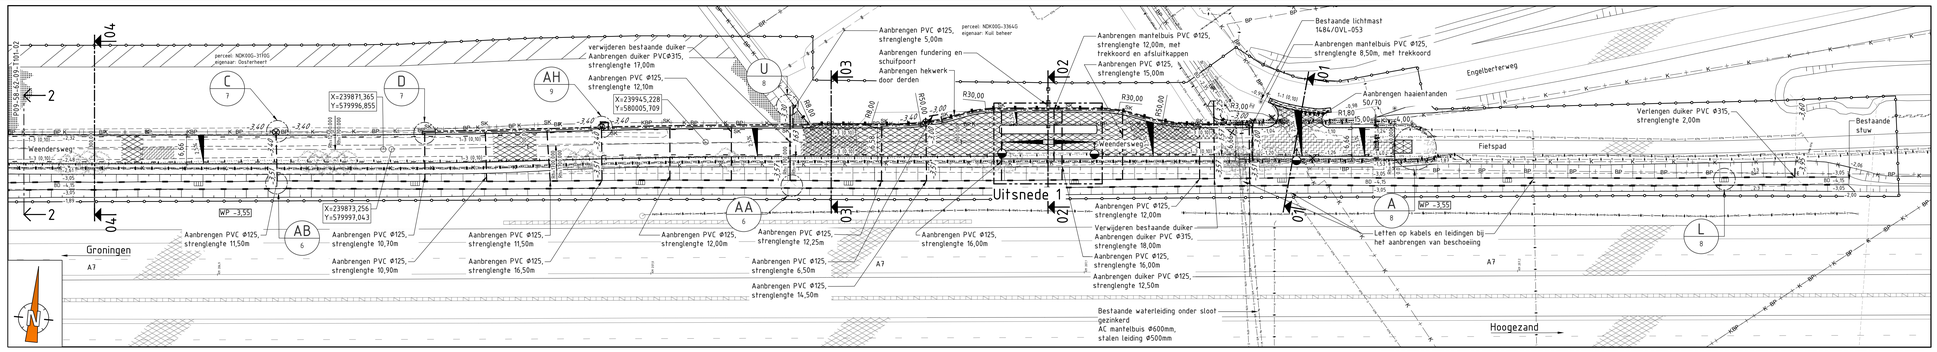

Situatie Parallelweg deel 1

Schaal 1:500

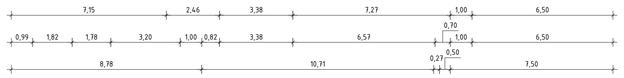

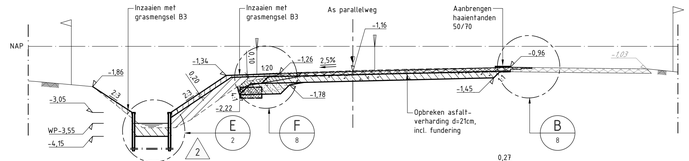

Dwarsprofiel 01 (metrering 22,780)

1

Schaal 1:100

Bestaand/Vervallen	
	Hoogte
	Afstand

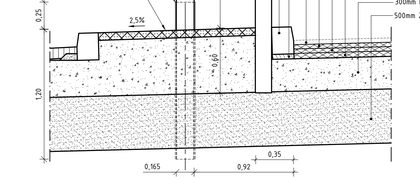

Detail H: Trottoir landbouwsluis

Schaal 1:20

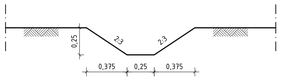

Detail AG: Greppel

Schaal 1:20

Uitsnede 1: Landbouwsluis

Schaal 1:100

Dwarsprofiel 02 (metrering 85,692)

1

Schaal 1:50

Bestaand/Vervallen	
	Hoogte
	Afstand

LEGENDA:

- Bestaande situatie
- Nieuwe situatie
- Vervallen situatie
- Toekomstige situatie
- Ontwerpas met metrering
- NAP- lijn
- Bestaande bomenrij
- Bestaand hekwerk
- Bestaande duiker
- Bestaande geleiderail
- Bestaande laagspanning Enexis
- Vervallen laagspanning Enexis
- Verleggen laagspanning Enexis door derden
- Bestaande middenspanning Enexis
- Bestaande datakabel KPN
- Vervallen datakabel KPN
- Verleggen datakabel KPN door derden
- Bestaande datakabel RWS
- Bestaande datakabel Waterbedrijf Groningen
- Bestaande waterleiding
- Nieuwe waterleiding
- Bestemmingsplangrens
- Kadastrale grens
- Werkgrens
- Waterlijn
- Aanbrengen walbeschoeiing (2)
- Aanbrengen betonnen molgoot, type 150x400x1000 met een holling van 4,5x300
- Aanbrengen hekwerk door derden
- Aanbrengen freesvak
- Aanbrengen zaagsnede
- Aanbrengen rioolbuis, PVC Ø315 met b.o.b. en verhang
- Aanbrengen rioolbuis, PVC Ø125 met b.o.b. en verhang
- Aanbrengen drain PVC Ø125 geribbeld en geperforeerd omhuld met PPL50, met PVC doorspuitput Ø315, strenglengte 75m
- Bestaand nutstraat
- Bestaande asfaltverharding
- Verwijderen asfaltgranulaat
- Opbreken bestaande asfaltconstructie
- Nieuw nutstraat in situatie
- Nieuw nutstraat in dwarsprofiel
- Ontgraven grond
- Ontgraven teelaarde
- Aanbrengen gebiedseigengrond
- Aanbrengen teelaarde
- Aanbrengen asfaltverharding
  - Afstrooien met brekerzand
  - 40mm AC 16 bind TDL-B
  - 50mm AC 16 base OL-B
  - 60mm AC 22 base OL-B
  - 300mm hydr. menggranulaat 0/31,5
  - 500mm zandbed
- Aanbrengen slijtlaag
  - Slijtlaag Nederlandse steenslag 4/8
  - 70mm AC 22 base OL-A
  - 500mm hydr. menggranulaat 0/31,5
- Aanbrengen asfaltgranulaat
- Aanbrengen stampbeton
- Aanbrengen beton
- Aanbrengen steiger, cement/zand verhouding 1:6
- Aanbrengen menggranulaat 0/31,5
- Aanbrengen zand in zandbed
- Aanbrengen drainagezand
- Ontgraven bovengrond 0,30m, en na aanleg Weendersweg aanvullen en profileren, breed 15m
- Depot voor bovengrond, 5m breed
- Bestaande lichtmast

LEGENDA:

- Bestaande verkeersbord
- Bestaande bewegwijzering fietsers
- Bestaande ANWB paal
- Verwijderen object
- Bestaande hoogte t.o.v. N.A.P.
- +0,00 Nieuwe hoogte t.o.v. N.A.P.
- 2:3 Helling niet op schaal
- Aanbrengen straatkolk type AQUAWAY S 145-131 B GB2
- Aanbrengen lichtmast door derden
- Aanbrengen faunatrap h.o.h. 50,00m
- Maaiveld
- Talud arcering
- Kadastrale grens
- Werkgrens
- Verwijderen stobben
- -5,00 Bestaande hoogte t.o.v. N.A.P.
- -0,01 Nieuwe hoogte t.o.v. N.A.P.
- X=0,000 Y=0,000 Nieuwe coördinaten
- 2,5% Verkanting
- Locatie dwarsprofiel
- 01 / 01 P09-58-62-09-T101-... Blatsbedeling
- A / 01 Verwijzing naar een detail: AA= referentie letter naar bijhorend detail 00= referentie naar tekening blad van detail
- 1 Doorgevoerde wijziging met revisienummer

OPMERKINGEN:

- Maten in m, tenzij anders vermeld.
- Peilmaten c.q. hoogtematen in meters t.o.v. N.A.P., tenzij anders vermeld.
- Materialen in mm, tenzijn anders vermeld.
- Coördinaten en alignementen in meters.
- Alle markeringen en figuraties in thermoplastisch materiaal, tenzij anders vermeld. Dikte aan te brengen 3mm, hoeveelheidsbepaling op de deklaag 8 kg/m^2
- Doorgetrokken stregen voorzien van afwateringssleuf, 0,04m op regelmatige afstand van 1,00m.
- Dagzichtbaarheid moet voldoen aan klasse Q3, luminantiefactor klasse B3.
- Nachtzichtbaarheid moet voldoen aan klasse R2, RW0 en RR0.

BIJBEHOREND BESTEK:

- P09-58-62-12-BS01 Aanleg parallelweg A7 t.h.v. Engelbert

BIJBEHORENDE TEKENINGEN:

- P09-58-62-09-T101-02 Situering metr. 320,00 - metr. 760,00
- P09-58-62-09-T101-03 Situering metr. 760,00 - metr. 1200,00
- P09-58-62-09-T101-04 Situering metr. 1200,00 - metr. 1640,00
- P09-58-62-09-T101-05 Situering metr. 1640,00 - metr. 1975,00
- P09-58-62-09-T101-06 Situering metr. 1975,00 - metr. 2262,00
- P09-58-62-09-T101-07 Profielen 03, 04, 13, 18, 22, 23 + details
- P09-58-62-09-T101-08 Details
- P09-58-62-09-T101-09 Afrastering + details
- P09-58-62-09-T102-01 Situering grondstromen
- P09-58-62-09-T103-01 Beboding

OVERZICHT MEERSTAD:

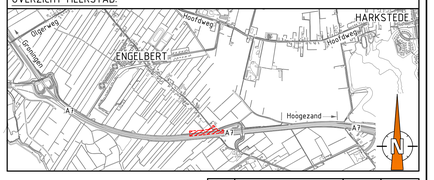

R2	Walbeschoeiing	15-03-'17	R. Kamps
R1	Lichtmasten/weggrofielen	03-03-'17	R. Kamps
Rev.	Wijziging	D.D.	Tek.

Meerstad
Aanleg parallelweg A7 t.h.v. Engelbert

Situering metr. 0,00 - metr. 320,00

Nr: P09-58-62-09-T101-01-R2

Opdrachtgever: GEM Meerstad

Schaal:	Zie tekening
Papierformaat:	A0 (1189mm x 841mm)
Revisienummer:	R0
Datum getekend:	03-02-2017
Getekend door:	W. Hordijk
Paraaf:	

Status: ☐ Informatief ☐ Concept ■ Definitief

meerstad
Bureau Meerstad
Waterwolfer 2
9618BH Meerstad
050-5995710