




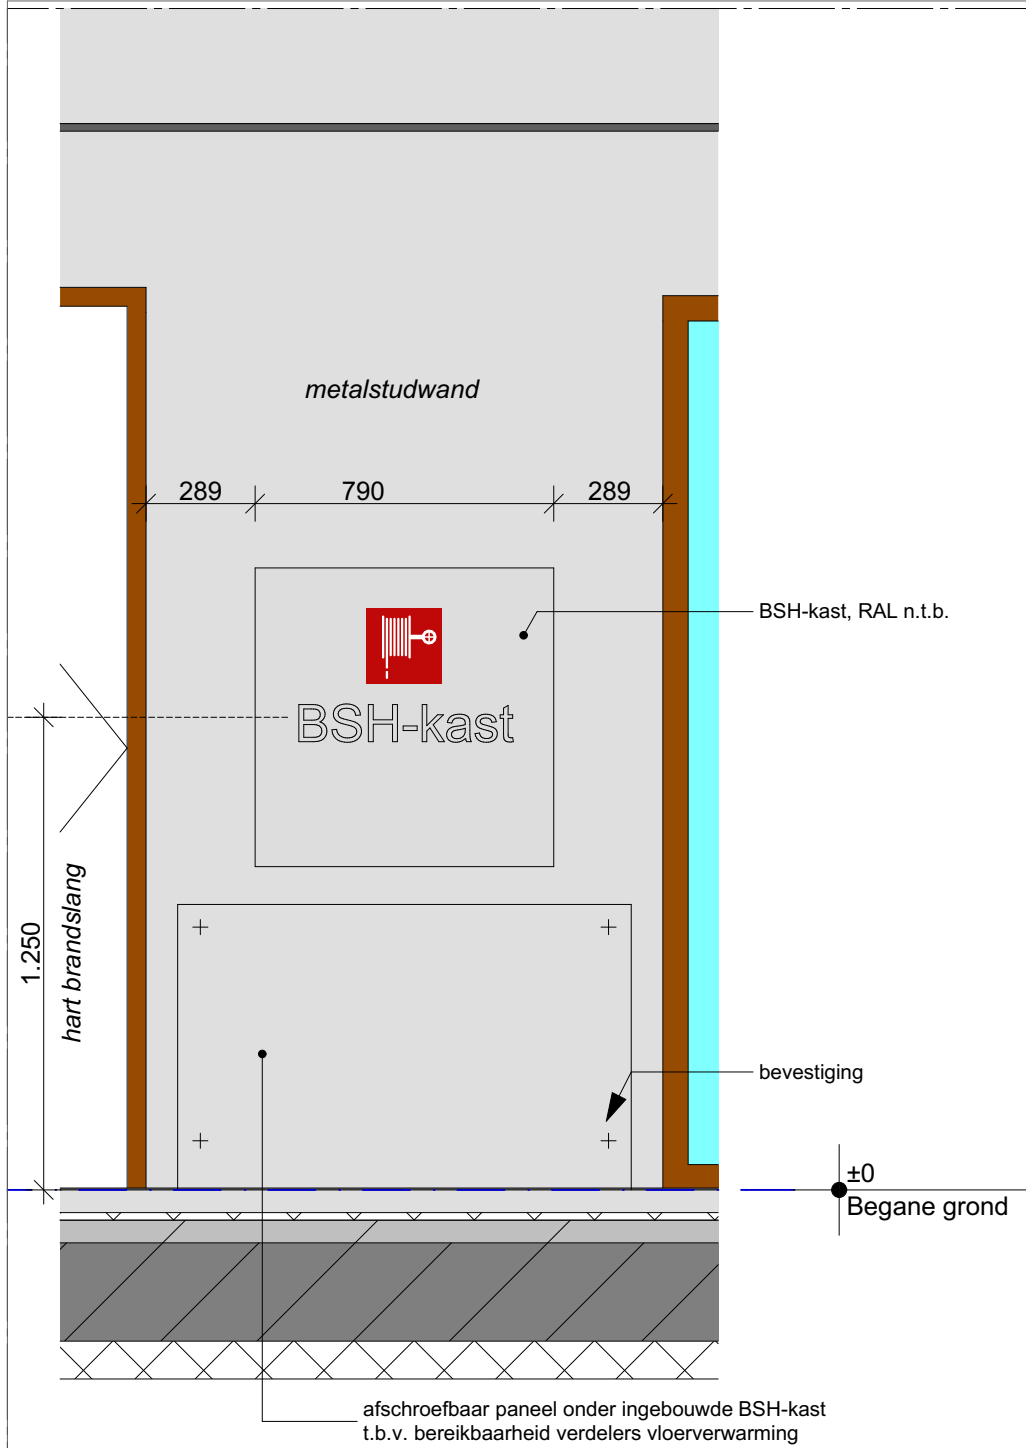


Doorsnede C-C

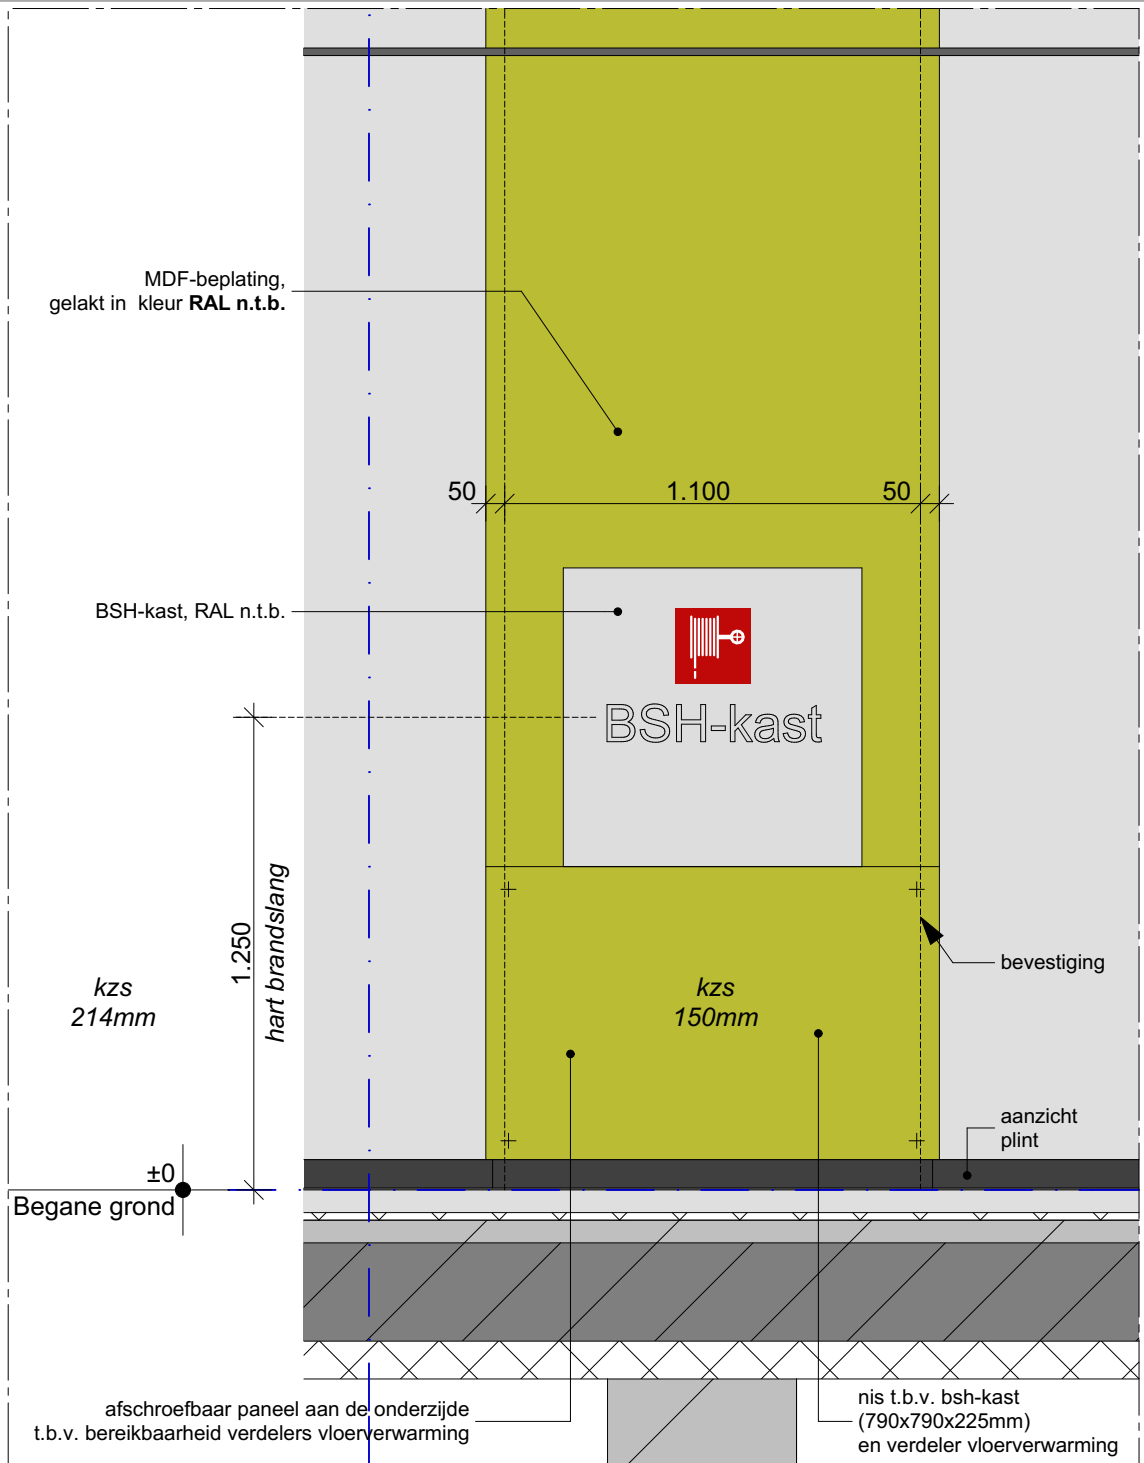


Doorsnede A-A

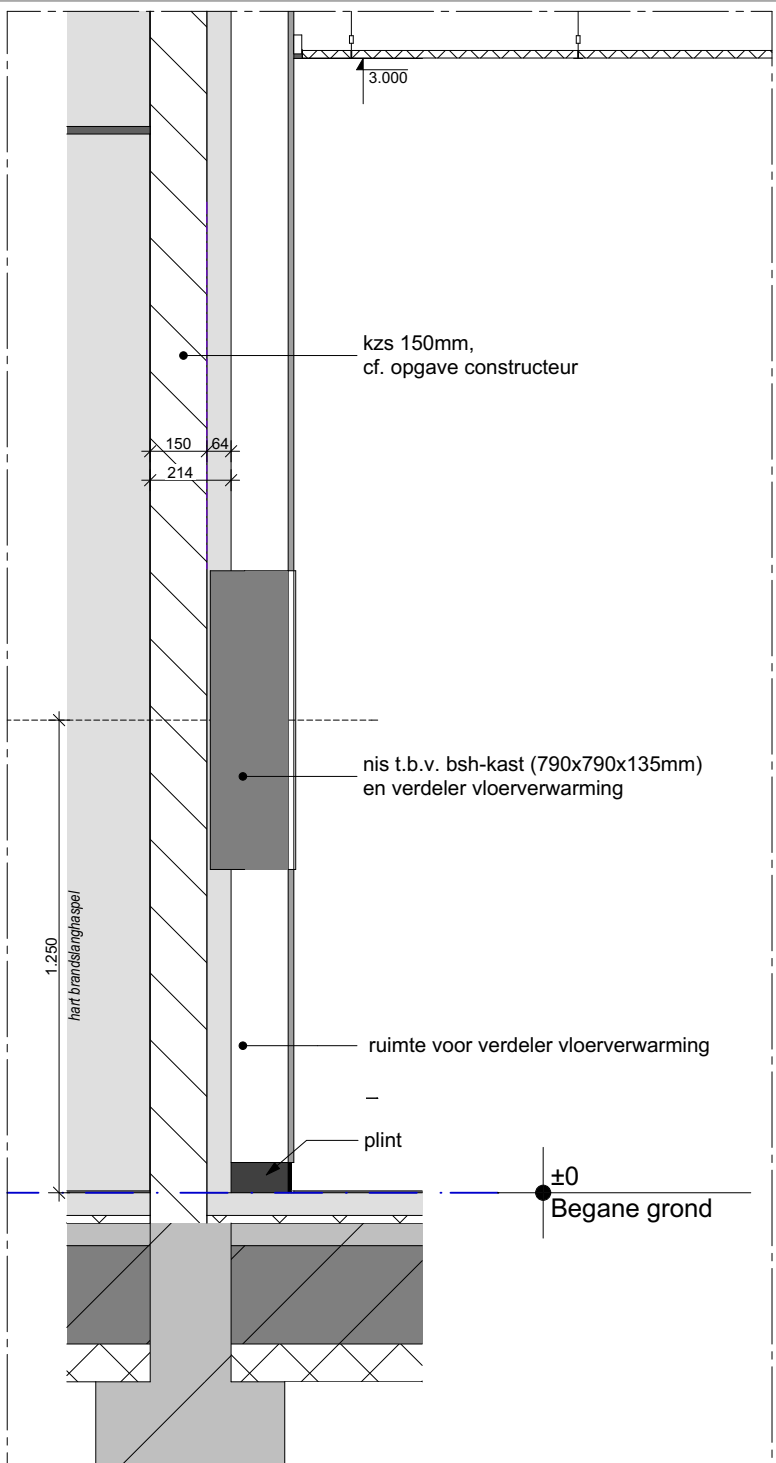

Doorsnede B-B

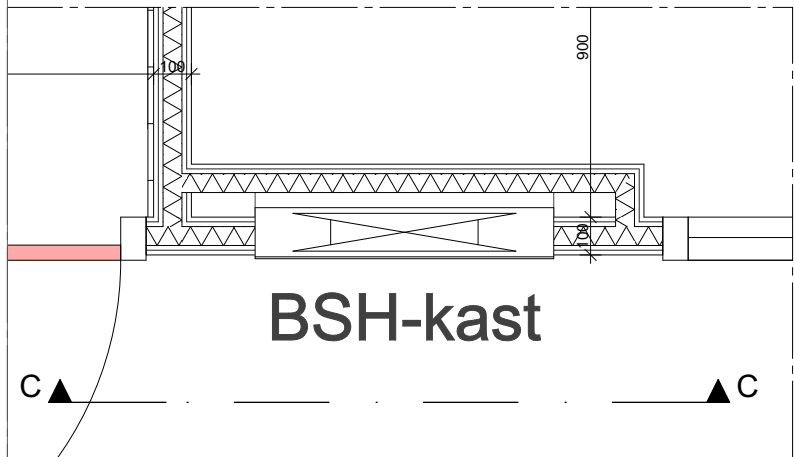

BSH-kast in metalstud (3x in project)

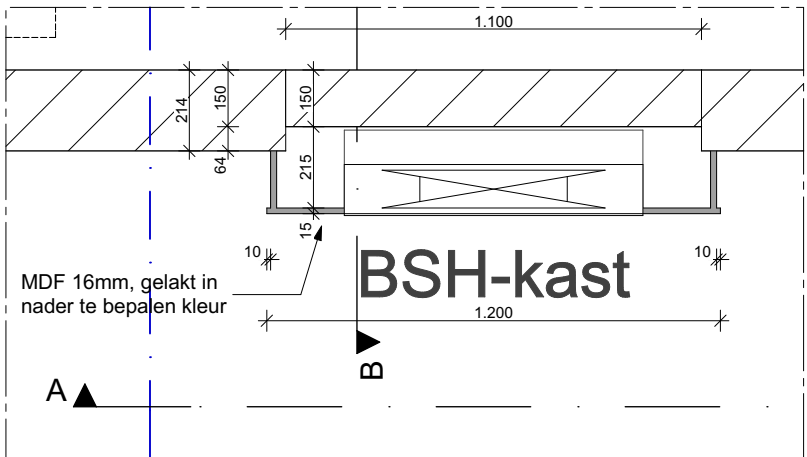

BSH-kast in kalkzandsteen (3x in project)



3d impressie

Adres bouwlocatie:
Dreef 1, 1431 WC Aalsmeer

Constructie volgens opgave constructeur
Installaties volgens opgave installatie-adviseur
Bouwtechnische gegevens volgens opgave bouwtechnisch adviseur
Alle maten in het werk te meten en te controleren

versie: datum: omschrijving:
wijz. A
wijz. B
wijz. C
wijz. D
wijz. E

Nieuwbouw IKC Triade Aalsmeer

Bestek
datum: 05-04-2017
schaal: 1:20

1232 BE 90

BSH-kast i.c.m. verdeler vloerverwarming

FRENCKEN | SCHOLL
A R C H I T E C T E N
Heugemerweg 11- 6221 GD Maastricht - T: 043.350 29 40 - www.frenckenscholl.nl