Dwarsprofiel 03 (metrering 130,000)

Schaal 1:100

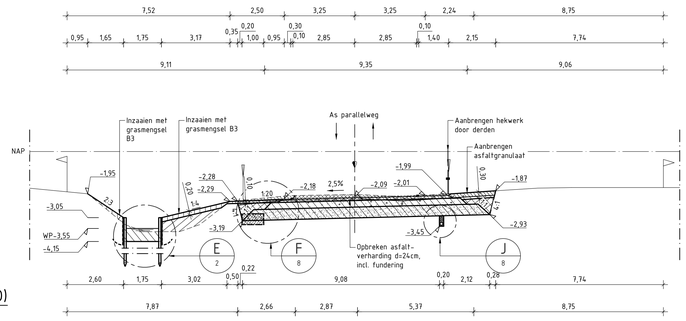

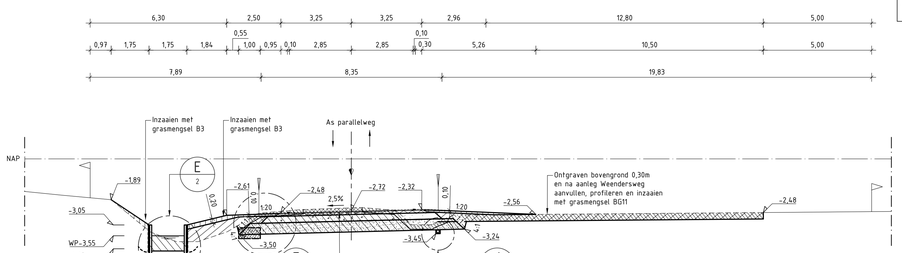

Dwarsprofiel 04 (metrering 300,000)

Schaal 1:100

Dwarsprofiel 13 (metrering 1560.000)

Schaal 1:100

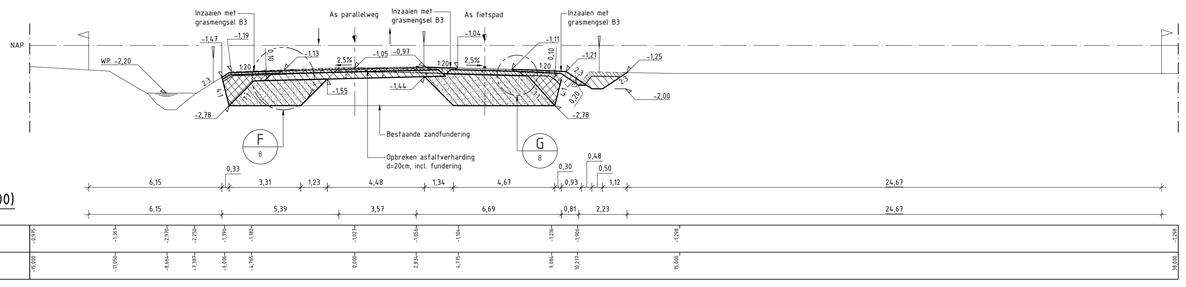

Dwarsprofiel 22 (metrering 2210.000)

Schaal 1:100

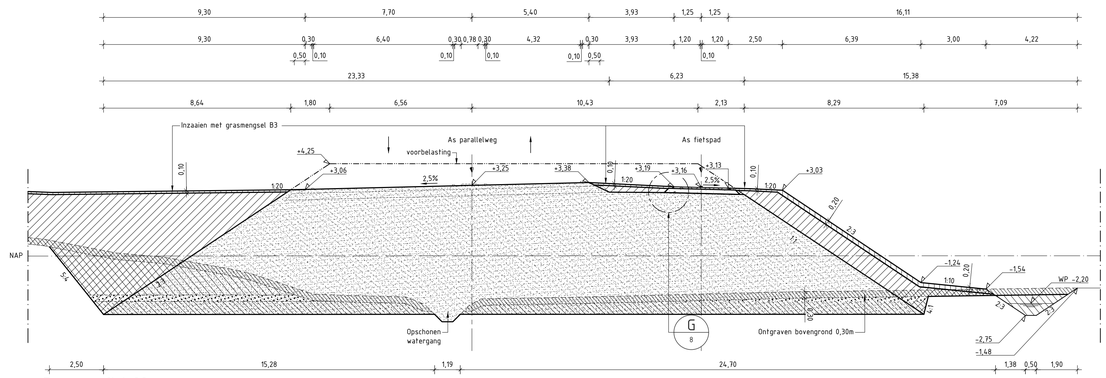

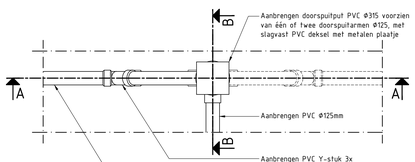

Bovenaanzicht

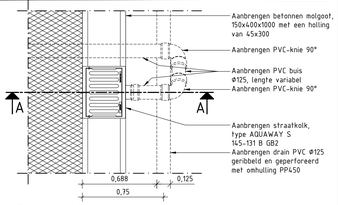

Bovenaanzicht

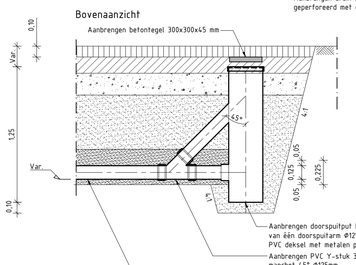

Doorsnede A-A, Hoek-oplossing

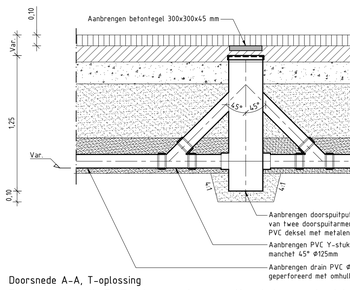

Doorsnede A-A, T-oplossing

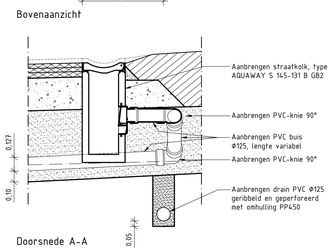

Doorsnede A-A

Detail D: Goot met straatkolk

Schaal 1:20

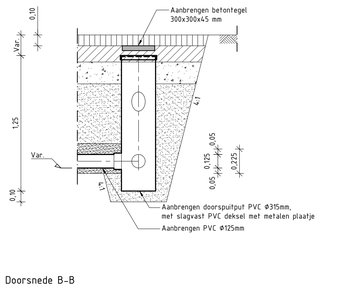

Doorsnede B-B

Principedetail C: Drainage doorspuitput in maaiveld

SCHAAL 1:20

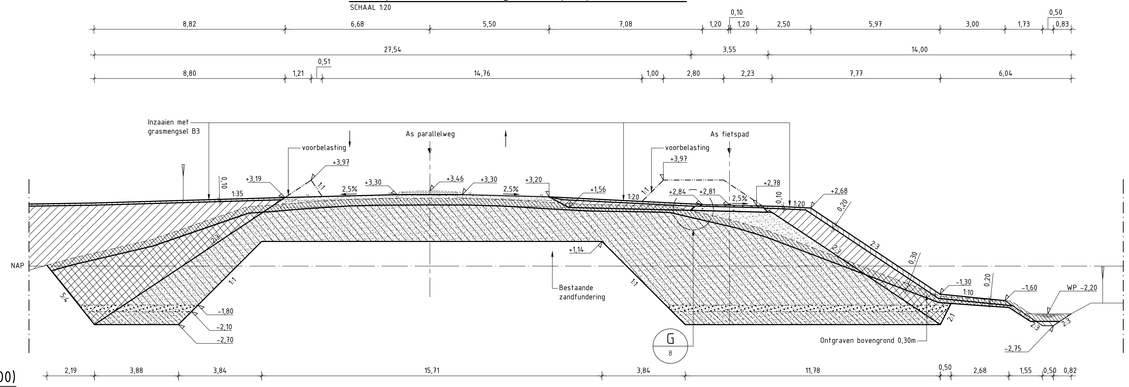

Dwarsprofiel 18 (metrering 1950.000)

Schaal 1:100

Dwarsprofiel 23 (metrering 2230.000)

Schaal 1:100

LEGENDA:

- Bestaande situatie
- Nieuwe situatie
- Vervallen situatie
- Toekomstige situatie
- Ontwerpas met metrering
- NAP- lijn
- Waterlijn
- Bestaand nutstracé
- Nieuw nutstracé in dwarsprofiel
- Ontgraven grond
- Ontgraven teelaarde
- Ontgraven klei
- Ontgraven veen
- Aanbrengen gebiedseigengrond
- Aanbrengen teelaarde
- Bestaande asfaltverharding
- Aanbrengen asfaltverharding — Afstrooien met brekerzand 40mm AC 16 bind TOL-B 50mm AC 16 base OL-B 60mm AC 22 base OL-B 300mm hydr. menggranulaat 0/31,5 50mm zandbed
- Aanbrengen asfaltverharding — 30mm AC 11 surf DL-A 50mm AC 22 base OL-A 200mm menggranulaat 0/31,5 200mm zandbed
- Aanbrengen stampbeton
- Aanbrengen menggranulaat 0/31,5
- Aanbrengen straatlaag
- Aanbrengen zand in zandbed
- Maaiveld
- Kadastrale grens
- Werkgrens

-0,01 Nieuwe hoogte t.o.v. N.A.P.

A / 01 Verwijzing naar een detail: AA= referentie letter naar bijhorend detail 00= referentie naar tekening blad van detail

OPMERKINGEN:

- Maten in m, tenzij anders vermeld.
- Peilmaten c.q. hoogtematen in meters t.o.v. N.A.P., tenzij anders vermeld.
- Materialen in mm, tenzijn anders vermeld.
- Coördinaten en afgemeenten in meters.
- Alle markeringen en figuraties in thermoplastisch materiaal, tenzij anders vermeld. Dikte aan te brengen 3mm, hoeveelheidsbepaling op de deklaag 8 kg/m²
- Doorgetrokken strepen voorzien van afwateringssleuf, 0,04m op regelmatige afstand van 1,00m.
- Dagzichtbaarheid moet voldoen aan klasse G3, luminantiefactor klasse B3.
- Nachtzichtbaarheid moet voldoen aan klasse R2, RW0 en RR0.

BIJBEHOREND BESTEK:

- P09-58-62-12-BS01 Aanleg parallelweg A7 t.h.v. Engelbert

BIJBEHORENDE TEKENINGEN:

- P09-58-62-09-T101-01 Situering metr. 0,00 – metr. 320,00
- P09-58-62-09-T101-02 Situering metr. 320,00 – metr. 760,00
- P09-58-62-09-T101-03 Situering metr. 760,00 – metr. 1200,00
- P09-58-62-09-T101-04 Situering metr. 1200,00 – metr. 1640,00
- P09-58-62-09-T101-05 Situering metr. 1640,00 – metr. 1935,00
- P09-58-62-09-T101-06 Situering metr. 1935,00 – metr. 2262,00
- P09-58-62-09-T101-08 Details
- P09-58-62-09-T101-09 Afrastering + details
- P09-58-62-09-T102-01 Situering grondstromen
- P09-58-62-09-T103-01 Beboring

OVERZICHT MEERSTAD:

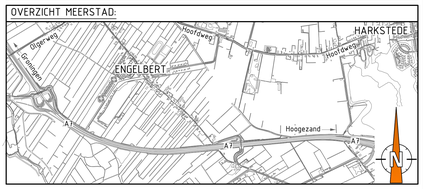

0 5 10 15 20 25 [m]

Rev.	Wijziging	D.D.	Tek.

Meerstad
Aanleg parallelweg A7 t.h.v. Engelbert

Profielen 03, 04, 13, 18, 22, 23 + details | Nr. P09-58-62-09-T101-07-R0

Opdrachtgever: GEM Meerstad

Schaal:	Zie tekening
Papierformaat:	A0 (1189mm x 841mm)
Revisienummer:	R0
Datum getekend:	03-02-2017
Getekend door:	W. Hordijk
Paraaf:	

meerstad

Bureau Meerstad
Waterwolf 3
9618BH Meerstad
050-5995910

Status: ☐ Informatief ☐ Concept ■ Definitief