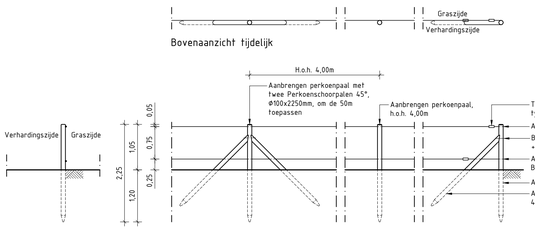

Bovenaanzicht tijdelijk | Doorsnede tijdelijk | Vooraanzicht tijdelijk

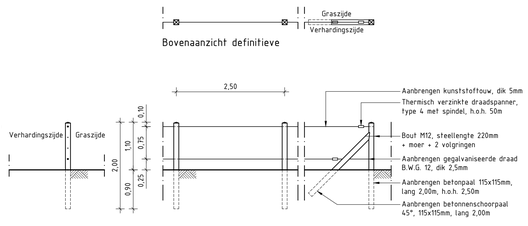

Bovenaanzicht definitieve | Doorsnede definitief | Vooraanzicht definitief

Detail P1: Afrastering type 1

SCHAAL 1:50

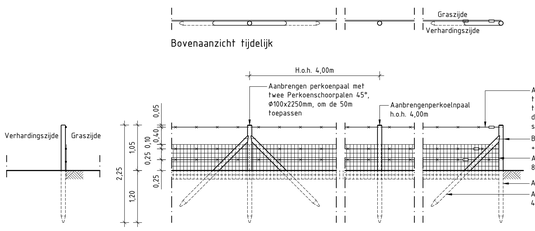

Bovenaanzicht tijdelijk | Doorsnede tijdelijk | Vooraanzicht tijdelijk

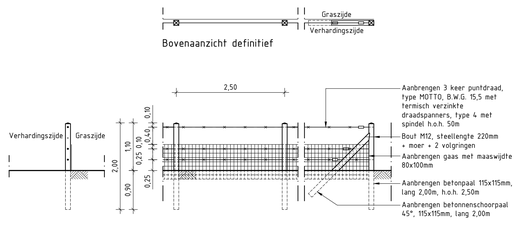

Bovenaanzicht definitief | Doorsnede definitief | Vooraanzicht definitief

Detail P2: Afrastering type 2

SCHAAL 1:50

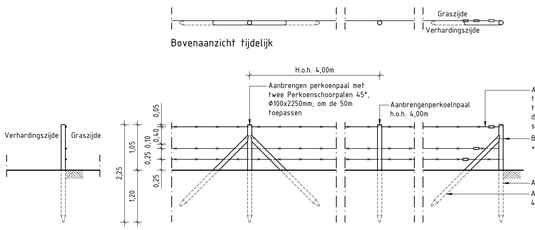

Bovenaanzicht tijdelijk | Doorsnede tijdelijk | Vooraanzicht tijdelijk

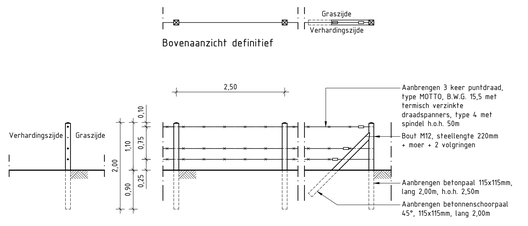

Bovenaanzicht definitief | Doorsnede definitief | Vooraanzicht definitief

Detail P3: Afrastering type 3

SCHAAL 1:50

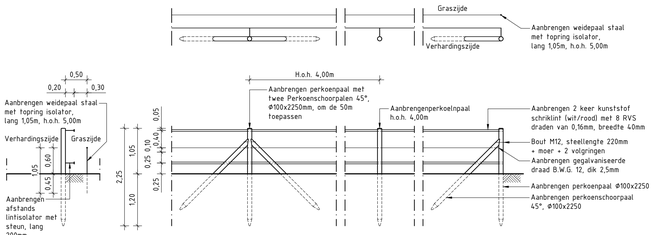

Doorsnede tijdelijk | Vooraanzicht tijdelijk

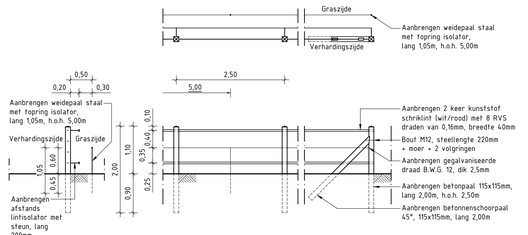

Doorsnede definitief | Vooraanzicht definitief

Detail P4: Afrastering type 4

SCHAAL 1:50

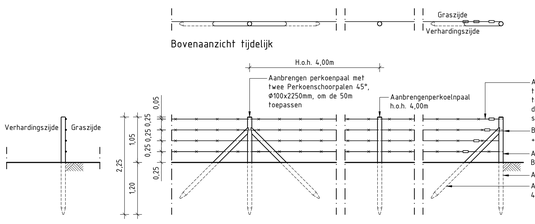

Bovenaanzicht tijdelijk | Doorsnede tijdelijk | Vooraanzicht tijdelijk

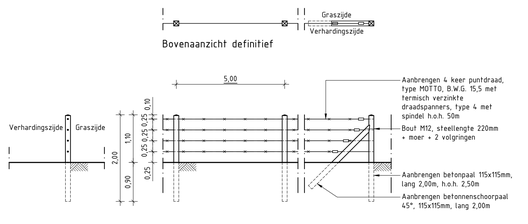

Bovenaanzicht definitief | Doorsnede definitief | Vooraanzicht definitief

Detail P5: Afrastering type 5

SCHAAL 1:50

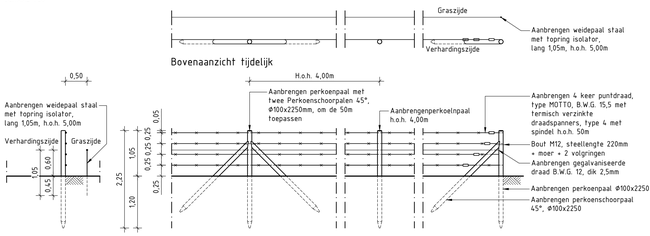

Bovenaanzicht tijdelijk | Doorsnede tijdelijk | Vooraanzicht tijdelijk

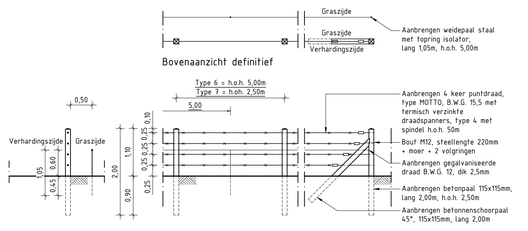

Bovenaanzicht definitief | Doorsnede definitief | Vooraanzicht definitief

Detail P6/7: Afrastering type 6/7

SCHAAL 1:50

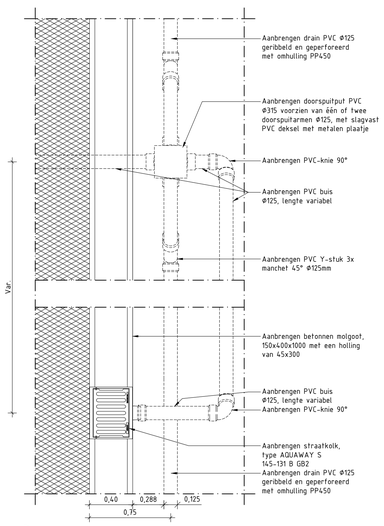

Bovenaanzicht

Principedetail AH: Straatkolk aansluiting op drainage doorspuitput

Schaal 1:20

SCHAAL 1:50

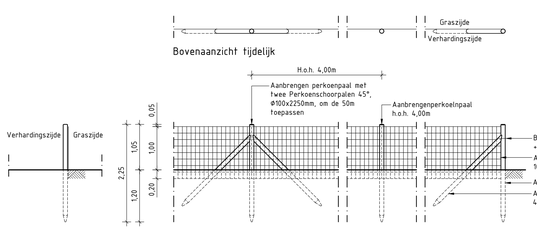

Bovenaanzicht tijdelijk | Doorsnede tijdelijk | Vooraanzicht tijdelijk

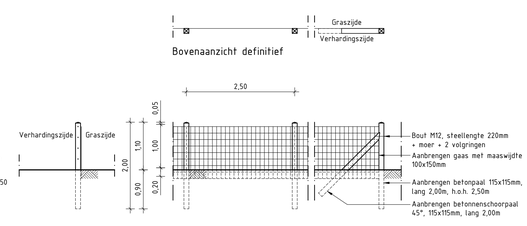

Bovenaanzicht definitief | Doorsnede definitief | Vooraanzicht definitief

Detail P8: Afrastering type 8

SCHAAL 1:50

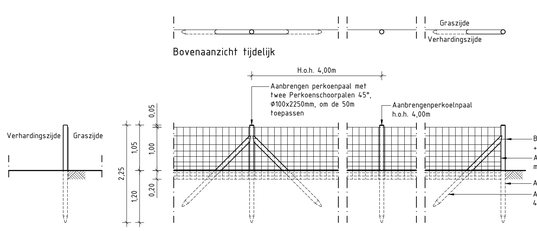

Bovenaanzicht tijdelijk | Doorsnede tijdelijk | Vooraanzicht tijdelijk

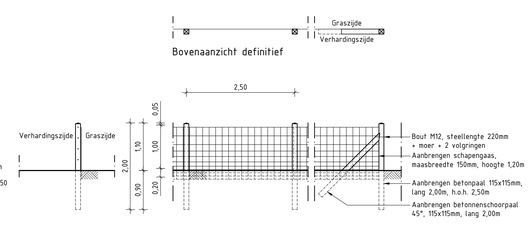

Bovenaanzicht definitief | Doorsnede definitief | Vooraanzicht definitief

Detail P9: Afrastering type 9

SCHAAL 1:50

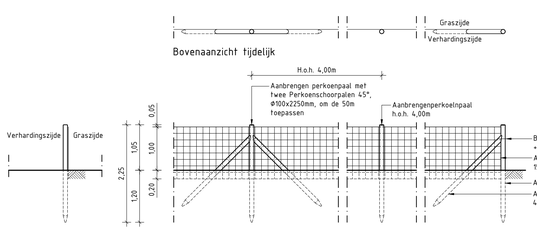

Bovenaanzicht tijdelijk | Doorsnede tijdelijk | Vooraanzicht tijdelijk

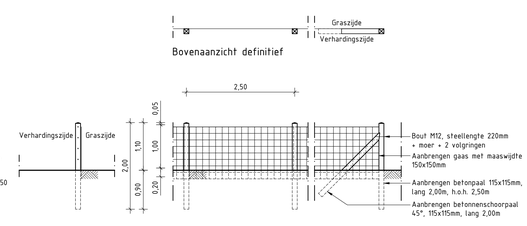

Bovenaanzicht definitief | Doorsnede definitief | Vooraanzicht definitief

Detail P10: Afrastering type 10

SCHAAL 1:50

LEGENDA:

- Aanbrengen asfaltverharding
- Maaiveld

OVERZICHT MEERSTAD:

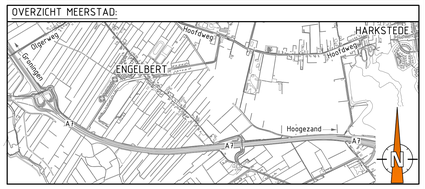

0 5 10 15 20 25 [m]

Rev.	Wijziging	D.D.	Tek.

OPMERKINGEN:

- Maten in m, tenzij anders vermeld.
- Peilmaten c.q. hoogtematen in meters t.o.v. N.A.P., tenzij anders vermeld.
- Materialen in mm, tenzijn anders vermeld.
- Coördinaten en afgmenmenten in meters.
- Alle markeringen en figuraties in thermoplastisch materiaal, tenzij anders vermeld. Dikte aan te brengen 3mm, hoeveelheidsbepaling op de deklaag 8 kg/m²
- Doorgetrokken strepen voorzien van afwateringssleuf, 0,04m op regelmatige afstand van 1,00m.
- Dagzichtbaarheid moet voldoen aan klasse Q3, luminantiefactor klasse B3.
- Nachtzichtbaarheid moet voldoen aan klasse R2, RW0 en RR0.

BIJBEHOREND BESTEK:

- P09-58-62-12-BS01 Aanleg parallelweg A7 t.h.v. Engelbert

BIJBEHORENDE TEKENINGEN:

- P09-58-62-09-T101-01 Situering metr. 0,00 - metr. 320,00
- P09-58-62-09-T101-02 Situering metr. 320,00 - metr. 760,00
- P09-58-62-09-T101-03 Situering metr. 760,00 - metr. 1200,00
- P09-58-62-09-T101-04 Situering metr. 1200,00 - metr. 1640,00
- P09-58-62-09-T101-05 Situering metr. 1640,00 - metr. 1975,00
- P09-58-62-09-T101-06 Situering metr. 1975,00 - metr. 2262,00
- P09-58-62-09-T101-07 Profielen 03, 04, 13, 18, 22, 23 + details
- P09-58-62-09-T101-08 Details
- P09-58-62-09-T102-01 Situering grondstromen
- P09-58-62-09-T103-01 Bebording

Meerstad

Aanleg parallelweg A7 t.h.v. Engelbert

Afrastering + details | Nr. P09-58-62-09-T101-09-R0

Opdrachtgever: GEM Meerstad

Schaal:	Zie tekening
Papierformaat:	A0 (1189mm x 841mm)
Revisienummer:	R0
Datum getekend:	03-02-2017
Getekend door:	W. Hordijk
Paraaf:	

Status: ☐ Informatief ☐ Concept ■ Definitief

meerstad
Bureau Meerstad
Wallerstelder 2
9618BH Meerstad
050-5995110