
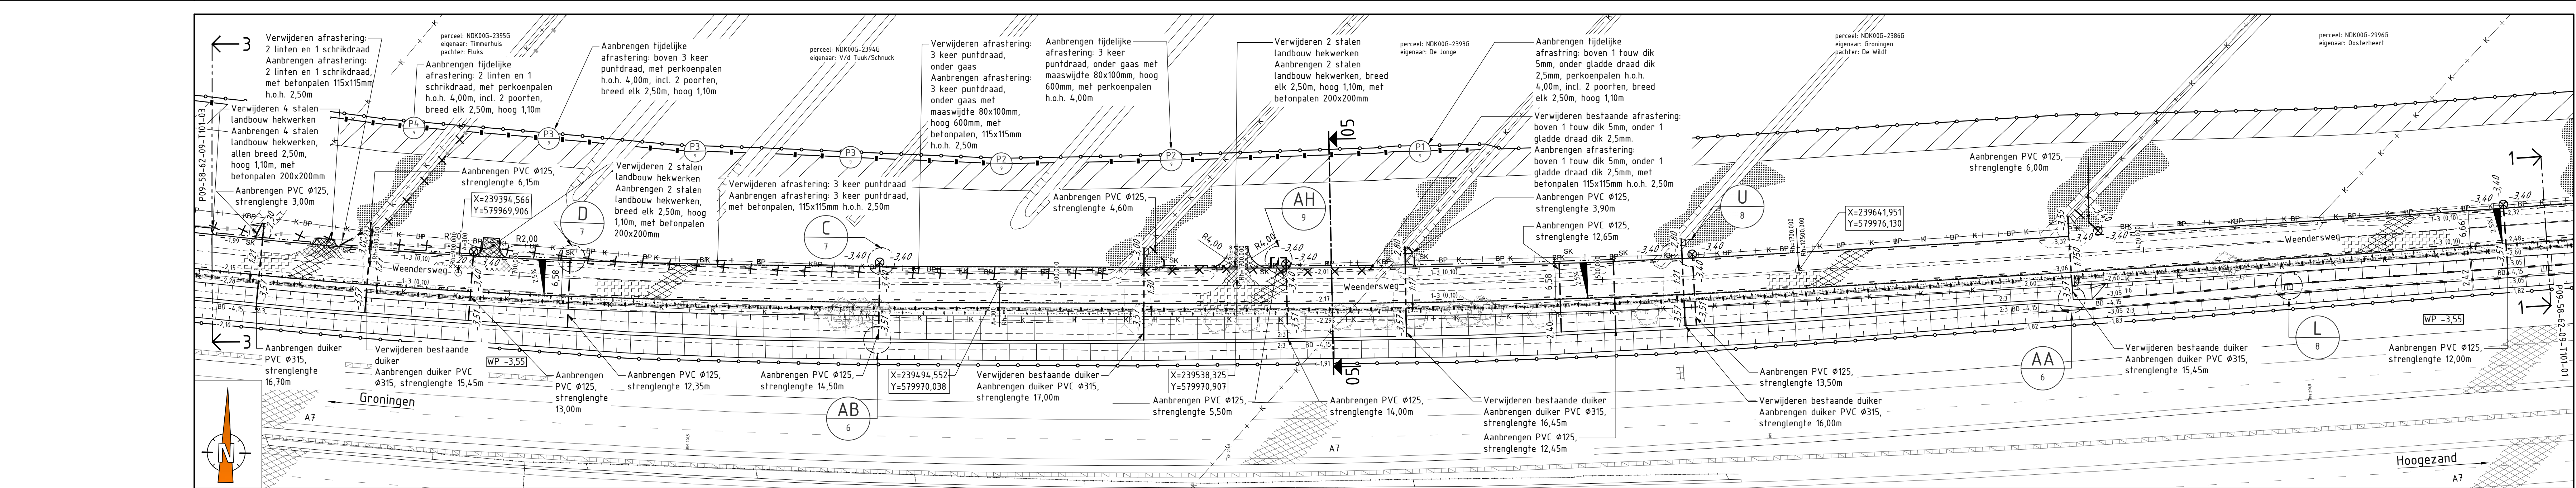



Deel 2:
Metreering 320.000
tot 760.000

Schaal Horizontaal 1:500
Schaal Verticaal 1:100


Opmerking: as hoogtes zijn
inclusief toekomstige deklaag
van 40mm

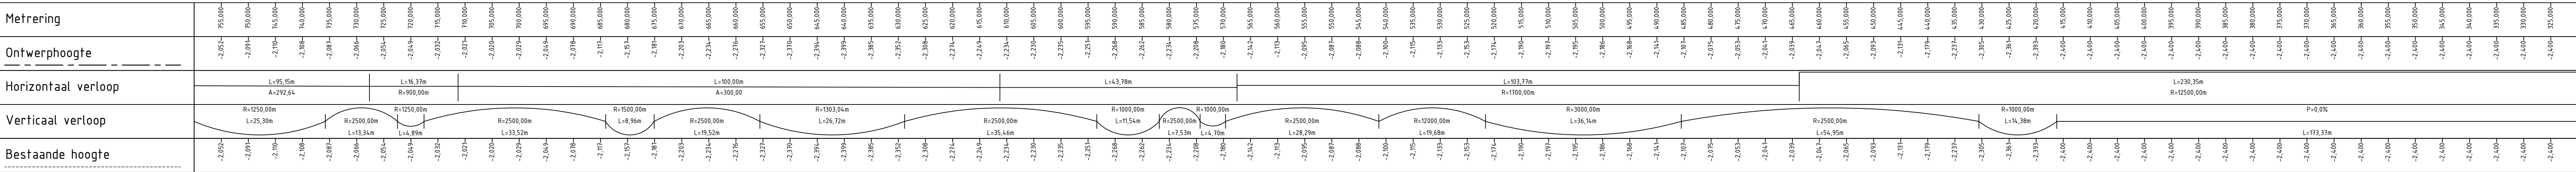

Situatie Parallelweg deel 2
Schaal 1:500

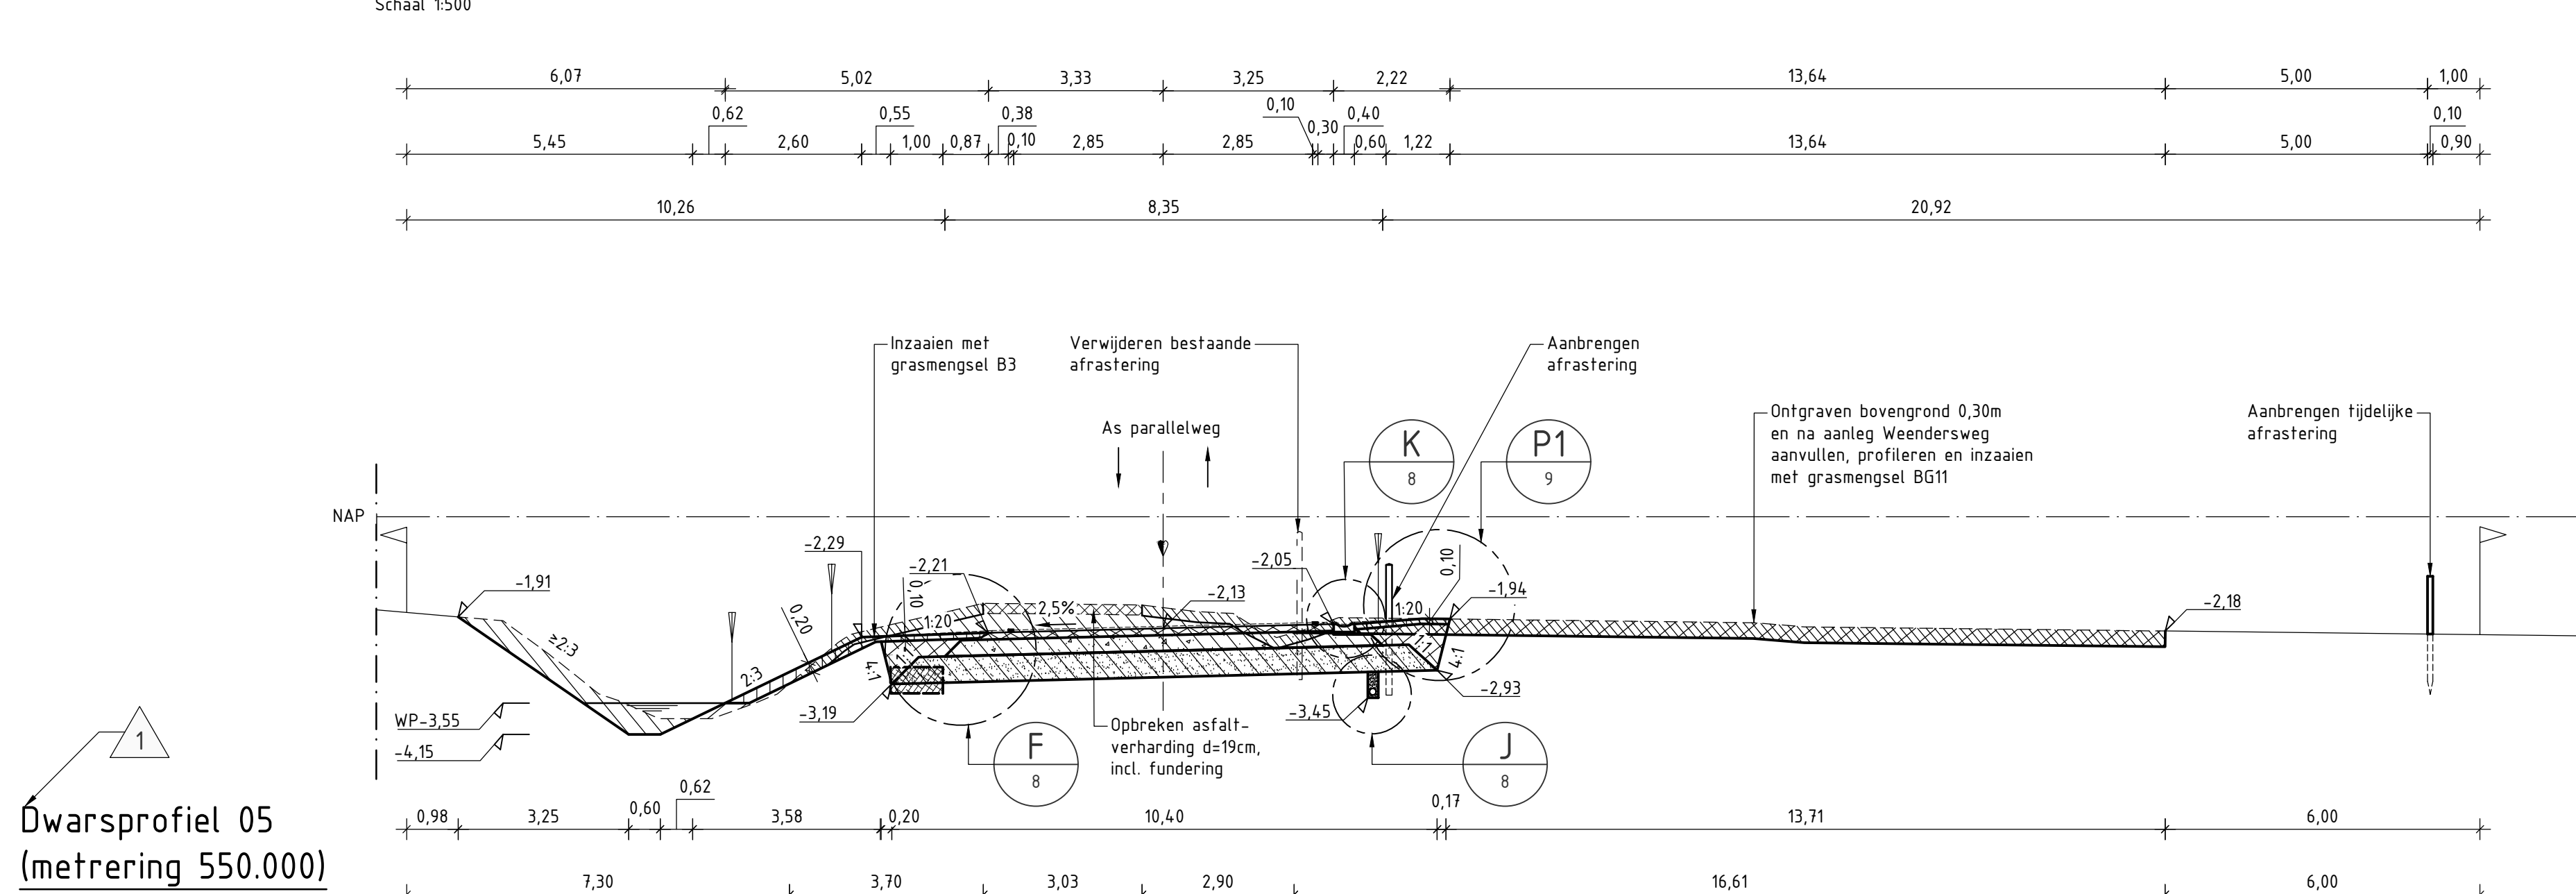

Opmerking: as hoogtes zijn
inclusief toekomstige deklaag
van 40mm

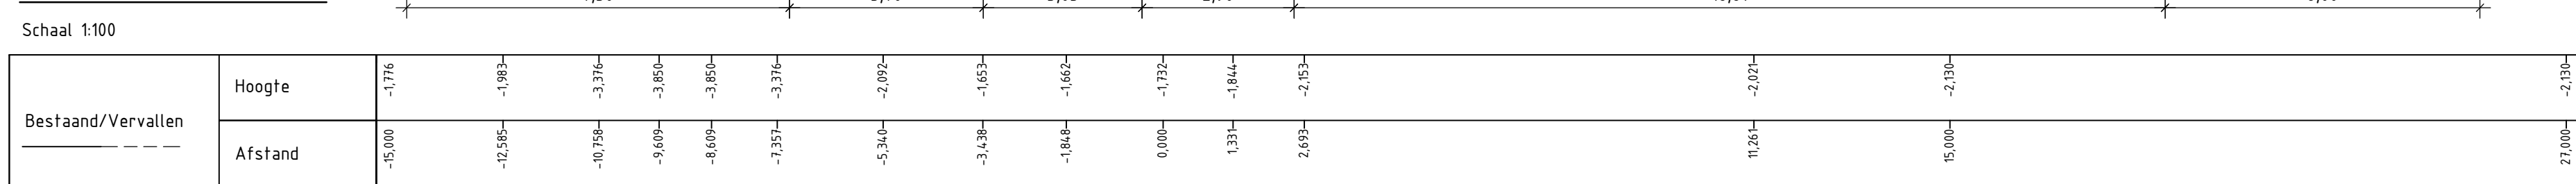

</		