

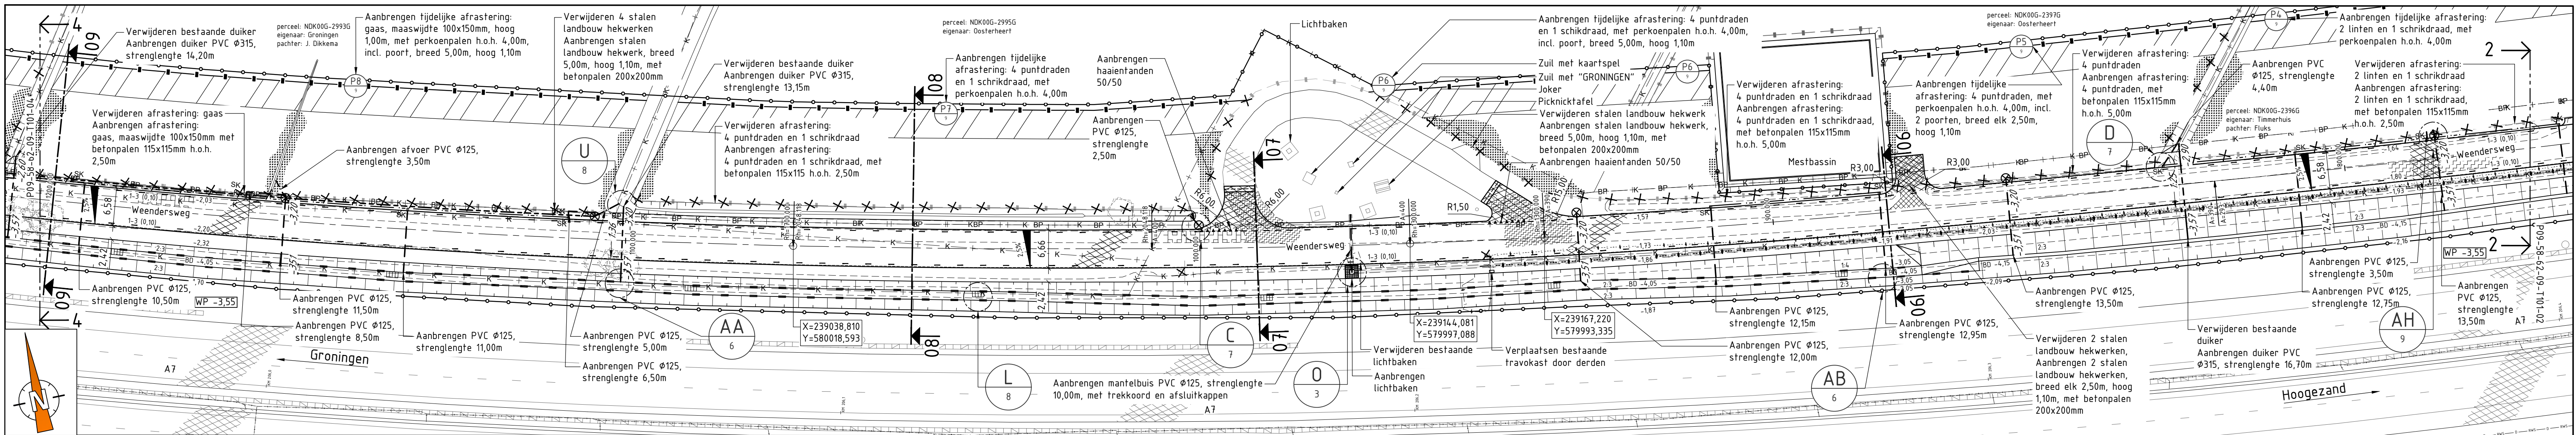


Deel 3
Metrering 760.000
Tot 1200.000
Schaal Horizontaal 1:500
Schaal Verticaal 1:100


Opmerking: as hoogtes zijn
inclusief toekomstige deklaag
van 40mm

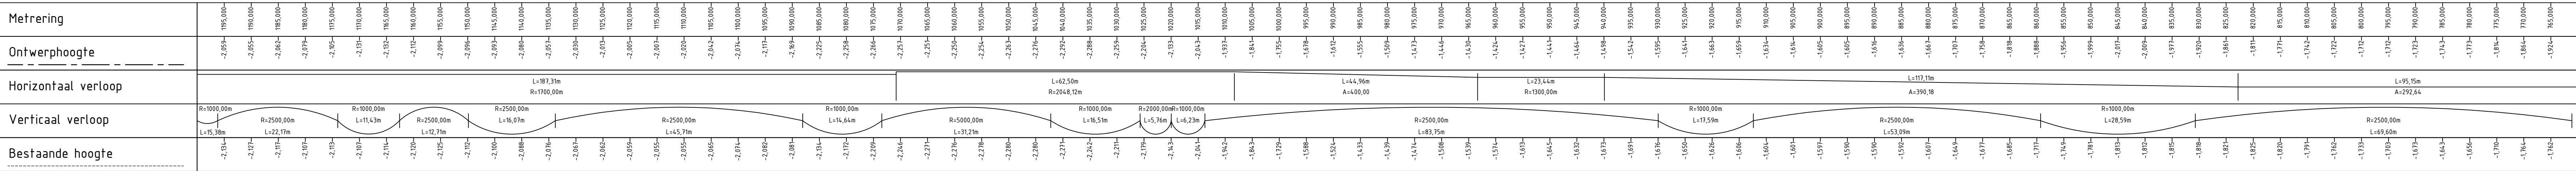


Situatie Parallelweg deel 3
Schaal 1:500

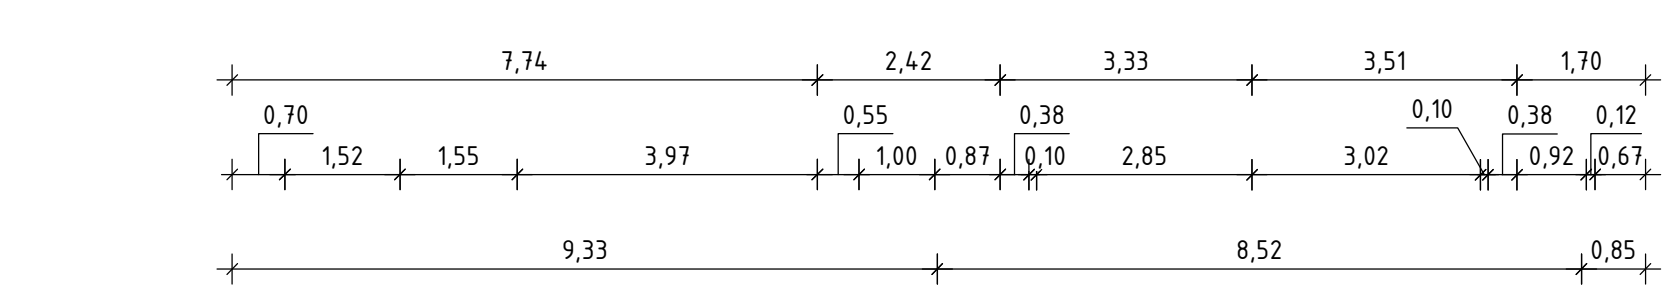


Dwarsprofiel 06
(metrering 880.000)

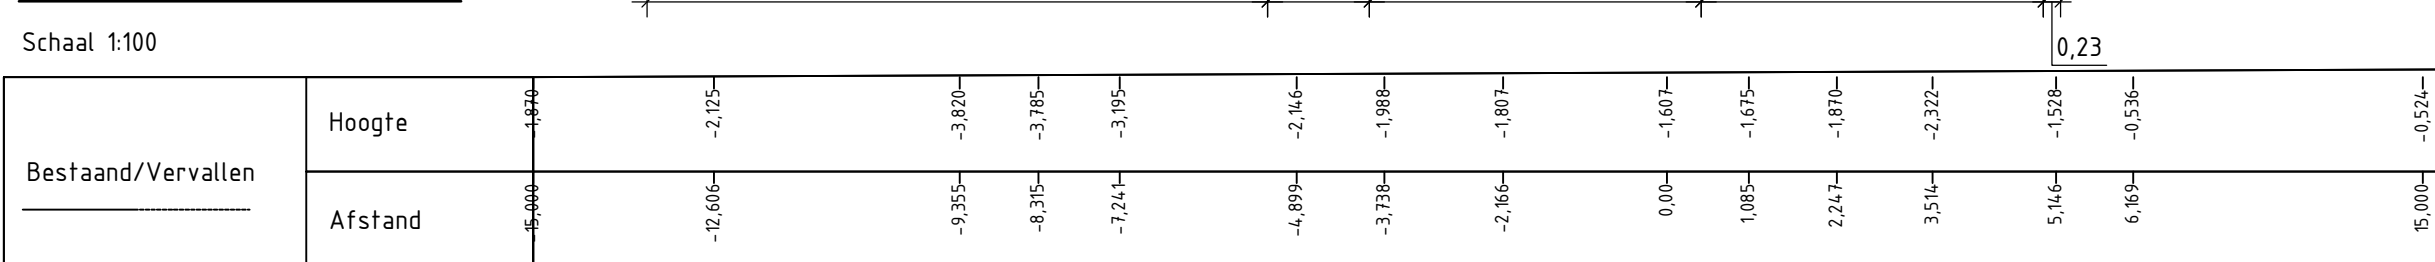


Dwarsprofiel 07
(metrering 990.000)

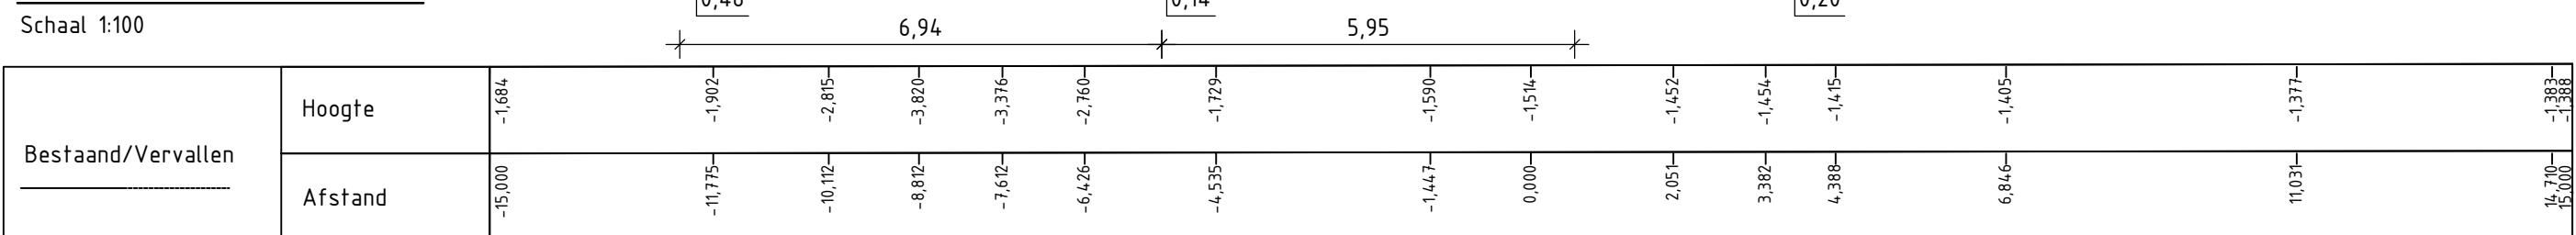


Dwarsprofiel 08
(metrering 1050.000)

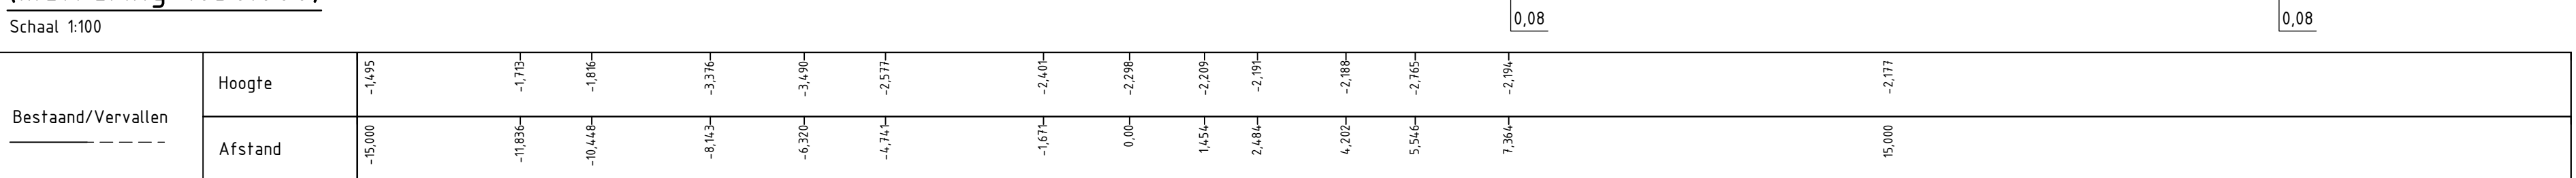

Dwarsprofiel 09
(metrering 1200.000)

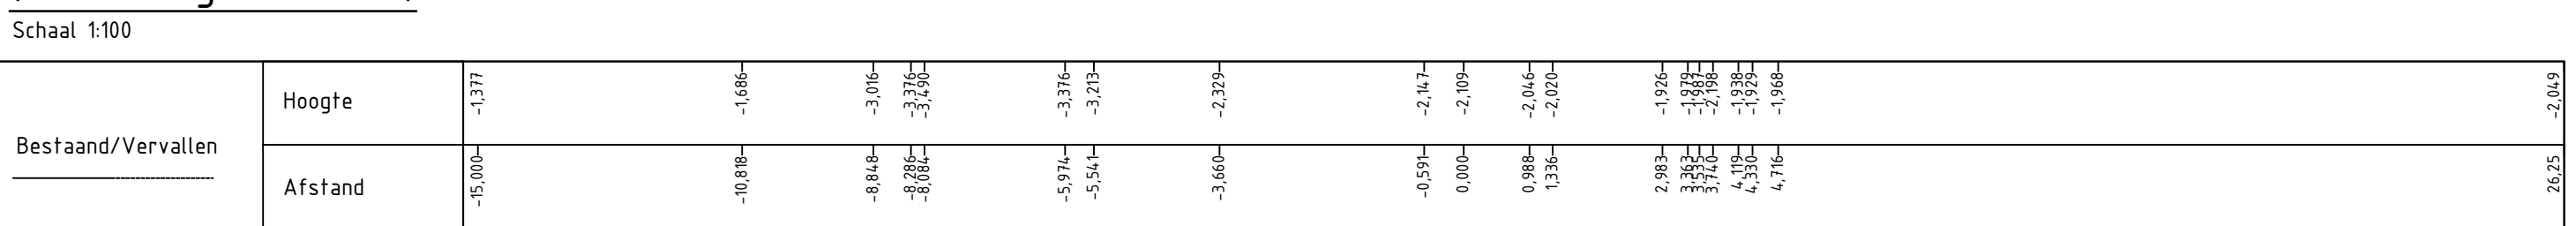

Detail AD: Klampbeschoeiing met nat oppervlak 0,65m²

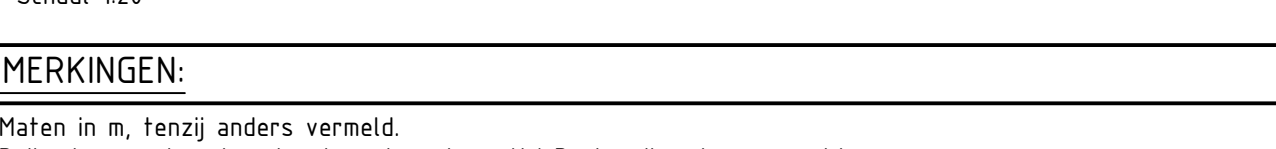

OPMERKINGEN:

- Maten in m, tenzij anders vermeld.
- Peilmaten c.q. hoogtematen in meters t.o.v. N.A.P., tenzij anders vermeld.
- Materialen in mm, tenzij anders vermeld.
- Coördinaten en afstanden in meters.
- Alle markeringen en figuraties in thermoplastisch materiaal, tenzij anders vermeld. Dikte aan te brengen 3mm, bevestigingsmiddel op de deklaag 8 kg/m².
- Doorgestreepte strepen voorzien van afwrijfschuif, 0,04m op regelmatige afstand van 1,00m.
- Daglichtbaarheid moet voldoen aan klasse 03, lumenfactor klasse B3.
- Nachtzichtbaarheid moet voldoen aan klasse R2, R40 en R80.

BIJBEHOOREND BESTEK:


- P09-58-62-09-12-B501 Aanleg parallelweg A7 t.h.v. Engelbert

BIJBEHOORENDE TEKENINGEN:

- P09-58-62-09-101-01 Situering metr. 0,00 - metr. 320,00
- P09-58-62-09-101-02 Situering metr. 320,00 - metr. 360,00
- P09-58-62-09-101-04 Situering metr. 1200,00 - metr. 1640,00
- P09-58-62-09-101-05 Situering metr. 1640,00 - metr. 1915,00
- P09-58-62-09-101-06 Situering metr. 1915,00 - metr. 2262,00
- P09-58-62-09-101-07 Profielen 03, 04, 13, 18, 22, 23 + details
- P09-58-62-09-101-08 Details
- P09-58-62-09-101-09 Afmetingen + details
- P09-58-62-09-102-01 Situering grondstromen
- P09-58-62-09-103-01 Bebording

LEGENDA:

- Bestaande situatie
- Nieuwe situatie
- Vervallen situatie
- Toekomstige situatie
- Ontverp-as met metring
- NAP-lijn
- Bestaand hekwerk
- Bestaande duiker
- Bestaande geleiderail
- Bestaande transportleiding RWS
- Vervallen laagspanning Enxiss
- Verleggen laagspanning Enxiss
- Bestemmingsplangrens
- Kadestrale grens
- Werkgrens
- Waterlijn
- Aanbrengen kunststof paal-schot beschoning
- Aanbrengen betonnen melpot, type 150x400x1000 met een holling van 45x300
- Aanbrengen freesvak
- Aanbrengen zaagsnede
- Aanbrengen tijdelijke afmetingen
- A&A: referentie letter naar bijhorend detail
- 00: referentie naar tekening blad van detail
- Aanbrengen rioolbuis, PVC Ø315 met b.o.b. en verhang
- Aanbrengen rioolbuis, PVC Ø125 met b.o.b. en verhang
- Aanbrengen drain PVC Ø125 geribbeld en geperforeerd omhul met PP450, met PVC doorspuitput Ø315, strenglengte 75m
- Bestaand nutstracé
- Bestaand asfaltverharding
- Verwijderen asfaltgrandaat
- Opbreken bestaand asfaltconstructie
- Opbreken bestaand betonconstructie
- Nieuw nutstracé in situatie
- Nieuw nutstracé in dwarsprofiel
- Ontgraven grond
- Ontgraven teelaarde
- Aanbrengen gebiedseigen grond
- Aanbrengen teelaarde
- A&A: strooien met brekerzand 40mm AC 16 bind TOL-B 50mm AC 16 base OL-B 60mm AC 22 base OL-B 300mm hydr. menggrandaat 0/315 500mm zandbed
- Aanbrengen asfaltverharding
- Aanbrengen stambeton
- Aanbrengen menggrandaat 0/315
- Aanbrengen zand in zandbed
- Aanbrengen drainagezand
- Ontgraven bovengrond 0,30m, en na aanleg Weendersweg aanvullen en profileren, breed 15m
- Depot voor bovengrond, 5m breed
- Bestaande verkeersbord
- Verwijderen object
- Bestaande hoogte t.o.v. N.A.P.
- Nieuwe hoogte t.o.v. N.A.P.
- Aanbrengen straatkalk type AQUAWAY S 145-131 B GR2
- Aanbrengen faunatrapp h.o.h. 50,00m
- Maaveld
- Talud arcering
- Kadestrale grens
- Werkgrens
- Verwijderen stobben
- Nieuwe hoogte t.o.v. N.A.P.
- Nieuwe coördinaten
- Verkantsing
- Locatie dwarsprofiel
- Verwijzing naar een detail: A&A: referentie letter naar bijhorend detail
- 00: referentie naar tekening blad van detail
- Doorgevoerde wijziging met revisienummer

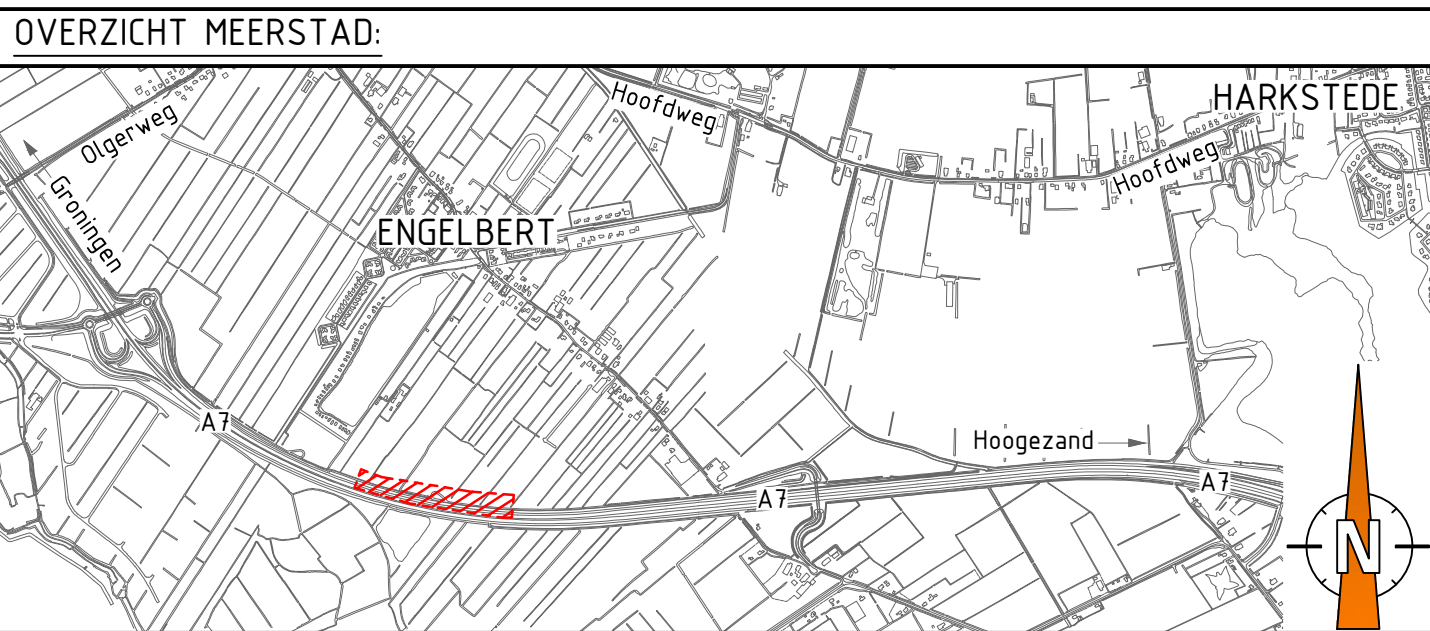

OVERZICHT MEERSTAD:

Meerstad
Aanleg parallelweg A7 t.h.v. Engelbert

Situering metr. 760,00 - metr. 1200,00 Nr. P09-58-62-09-T101-03-R1

Opdrachtgever: GEM Meerstad

Schaal: Zie tekening

Papierformaat: A0 (cirkel + 10cm)

Revisienummer: R0

Datum getekend: 03-02-2017

Getekend door: W. Hordijk

Paraaf:

Status: ☐ Informatief ☐ Concept ☒ Definitief

meerstad

Bureau Meerstad
Wijkversterk 2
9610B Meerstad
06-599787