SITUATIE

Schaal 1:500

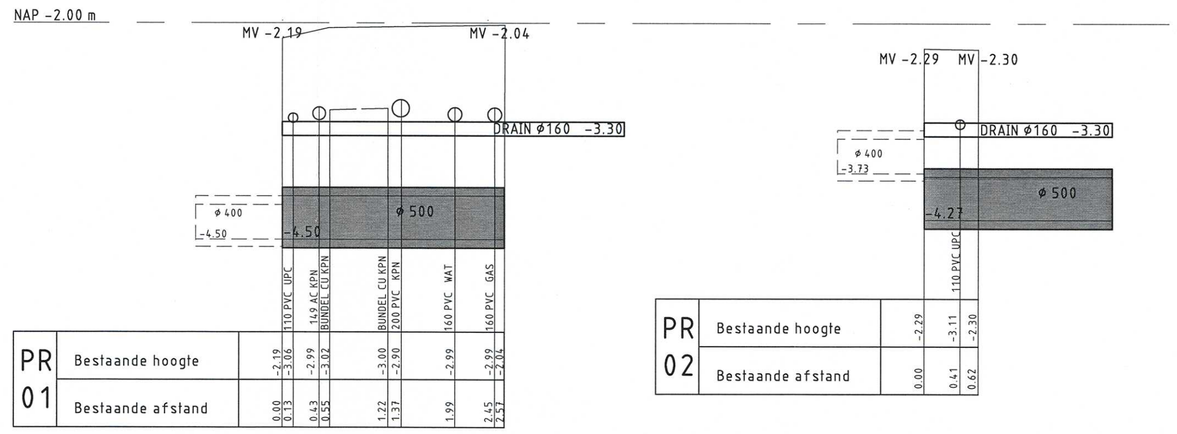

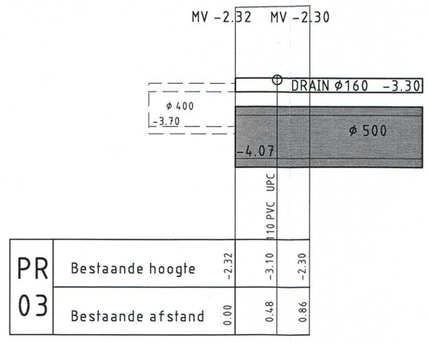

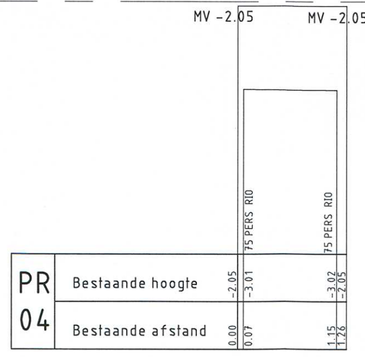

GRAAFPROFIELEN

Schaal 1:50

OPMERKINGEN

VERKLARING

- bestaande toestand
- best. toestand, die vervalt
- te maken toestand
- bestaand gebouw
- best. gebouw dat vervalt
- overbouwing
- nieuw gebouw (gepland)
- as, of meetlijn met meetpunt
- heikwerk/haag
- uitgiftegrens
- vastgestelde hoogte
- tijdelijke hoogte
- gemeentegrens
- werkgrens
- kredietgrens
- water
- gras
- beplanting
- bestaande boom
- toekomstige boom
- te verwijderen boom
- talud
- bestaande beschoeiing
- nieuwe beschoeiing
- bestaande waterkering
- best waterkering die vervalt
- nieuwe waterkering
- tijdelijke waterkering
- leidingstrook
- spanmast RET/spanmast RET met ov
- paal voor signalisatie/lichtmast
- verkeersbord bestaand/nieuw
- geleiderail
- keerwand/damwand
- peilbuis
- bouwrijp te maken terrein

- bestaand DWA / gemengd riool met put en berrie
- te leggen DWA / gemengd riool met put
- bestaand RWA riool met put
- te leggen RWA riool met put
- te verwijderen riool
- te vervallen riool
- stroomrichting
- (2) putnummer
- Ø 400 MS — diameter en type buis
- 74-10-R-045 (1985) — tekeningnummer en jaar van aanleg bestaand riool
- -1.00 / -1.10 / -0.90 — schouwpeil en projectpeil b.o.b.
- -0.90 — aanleggpeil b.o.b.
- -3.50 — bestaande maaiveldhoogte
- -3.50 — te maken maaiveldhoogte
- 1.00 / ZA90/ZA45/BA — huisaansluitleiding met hoogte onderkant buis en wijze van aansluiting: -zijaansluiting 90° -zijaansluiting 45° -bovenaansluiting

REVISIE

20.25

gelegd riool met gemeten afstand

- overstort
- taludbak
- drainagebuis
- collecteurriool
- persleiding
- gemaal
- afsluiter
- S.P. -1.00 — singelpeil
- te maken afstopping

Rioolkaart : P33
Bemalingsdistrict: –

SITUATIE

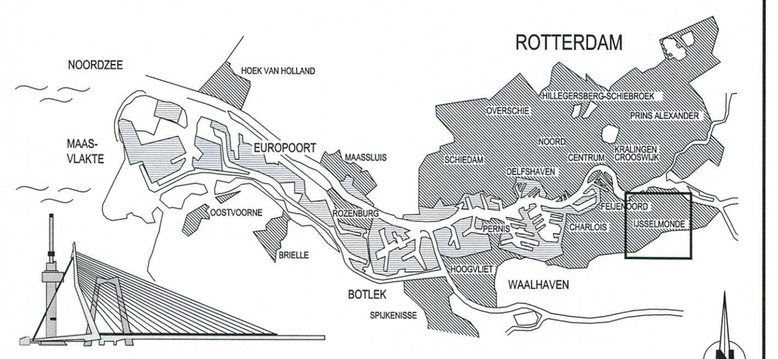

- WOONGEBIED
- HAVEN- EN INDUSTRIEGEBIED

0 5 10km

VERSIE

f			
e			
d			
c			
b			
a	eesrte versie	H.F. Heijden	14-12-2011
Versie	Omschrijving	Tekenaar	Datum

Bestandsnaam : JACOB VRIJSTRAAT.DWG | Projectcode : Q312309 en YN11J46 | Verwijzing : Functioneel advies d.d. 13-07-2009

Gemeente Rotterdam
Gemeentewerken
Ingenieursbureau

Galvanistraat 15
Postbus 6633
3002 AP ROTTERDAM
Telefoon : 010 489 4607
Telefax : 010 489 5494

IJSSELMONDE

LOMBARDIJEN
JACOB VRIJSTRAAT
INDELINGSTEKENING KABELS EN LEIDINGEN
SITUATIE EN GRAAFPROFIELEN

Behoort bij : Nummer : BESTEKNUMMER X-XXX-XX
Geografische code : 12-84-91
Formaat : A1 | Blad 1 van 1 bladen
Schaal : 1:500

Getekend :	Gecontroleerd :	Geautoriseerd :	Tekeningnr. :
H.F. Heijden 1-12-2011 Paraaf	J.A.G. Vink 14122011 Paraaf/Datum	P. Lokerman 14-12-2011 Paraaf/Datum	84-I-1223 Wijk/projectcode — Soort — Volgnr. a Ver.

M:\IGWR-STAD\ZUID\FE-US\84 JACOB VRIJSTRAAT - RIOOL+STRAAT\2_VOORBEREIDING\3_PROJECTRESULTATEN\3.31 VOORLOPIGE TEKENINGEN