
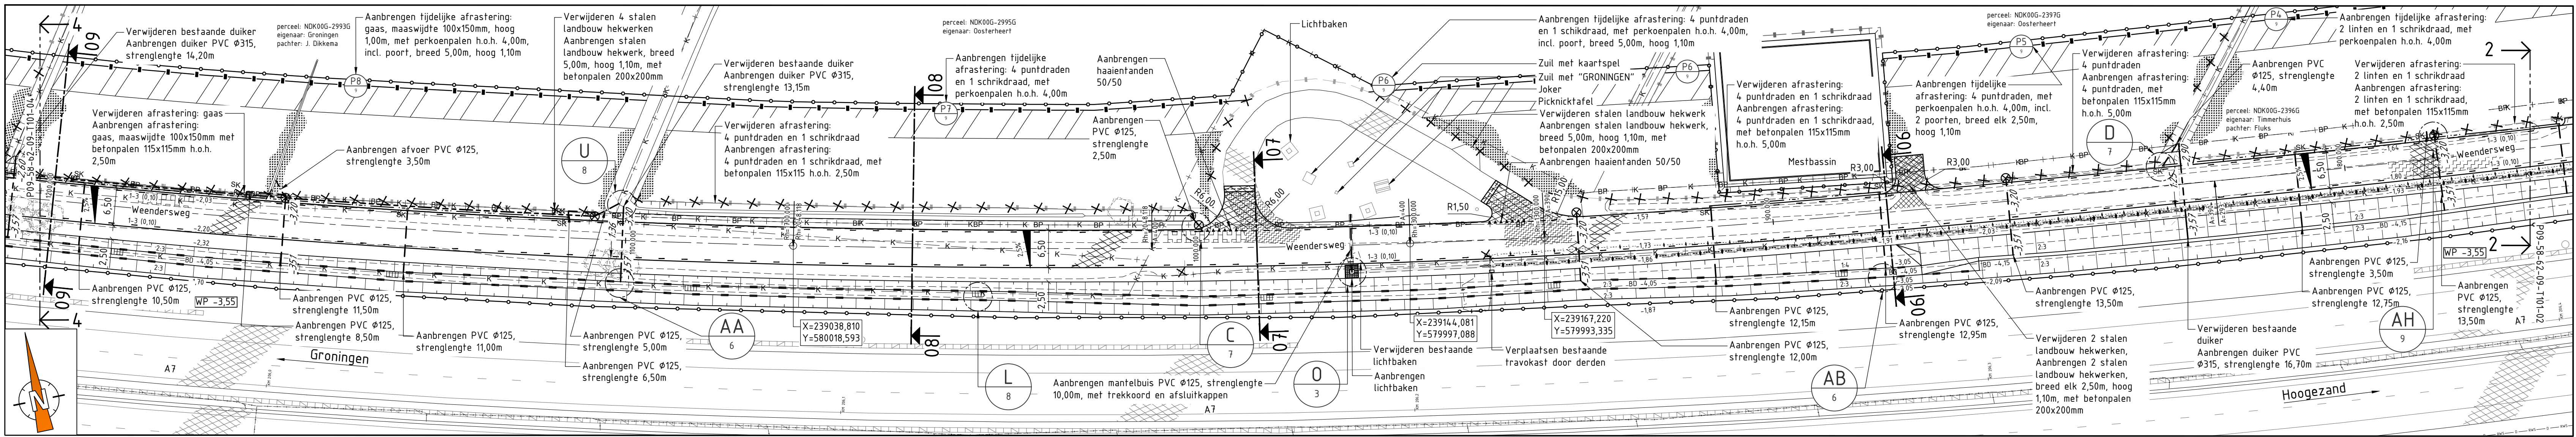



Deel 3
Metrering 760.000
tot 1200.000

Schaal Horizontaal 1:500
Schaal Verticaal 1:100

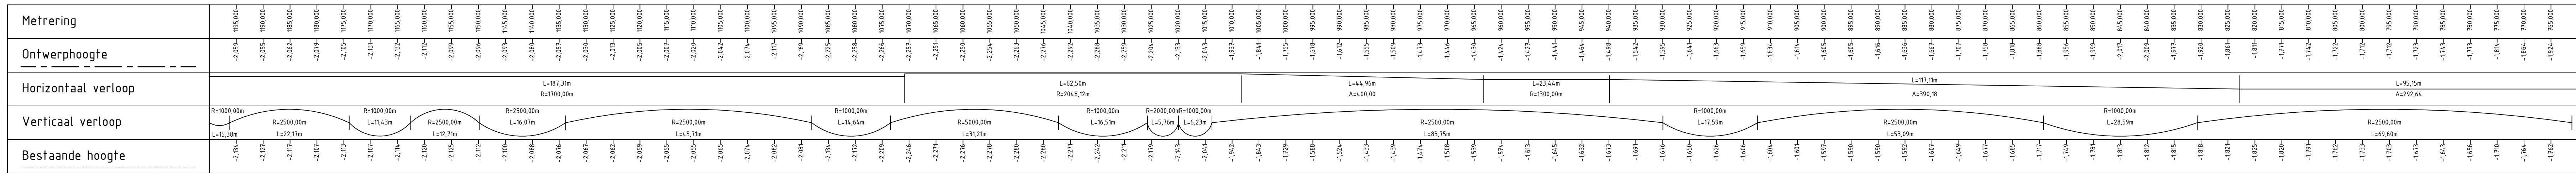


Situatie Parallelweg deel 3

Schaal 1:500

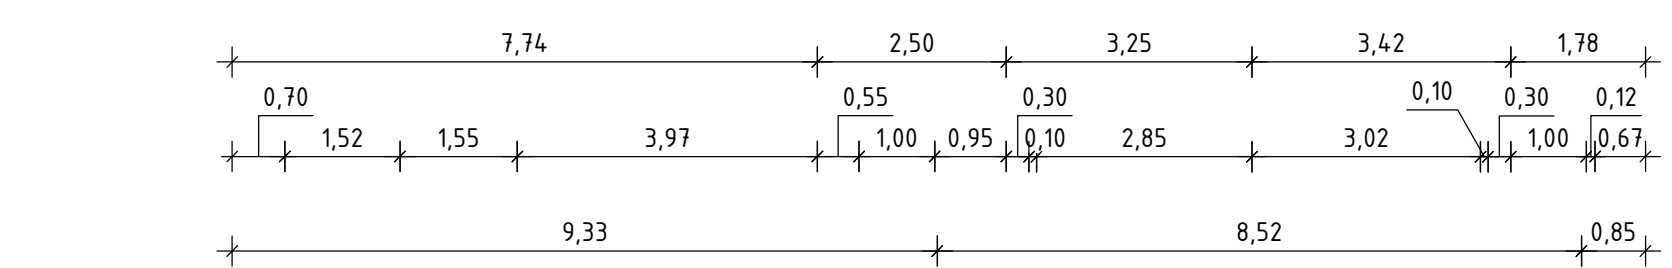


Dwarsprofiel 06
(metrering 880.000)

Schaal 1:100

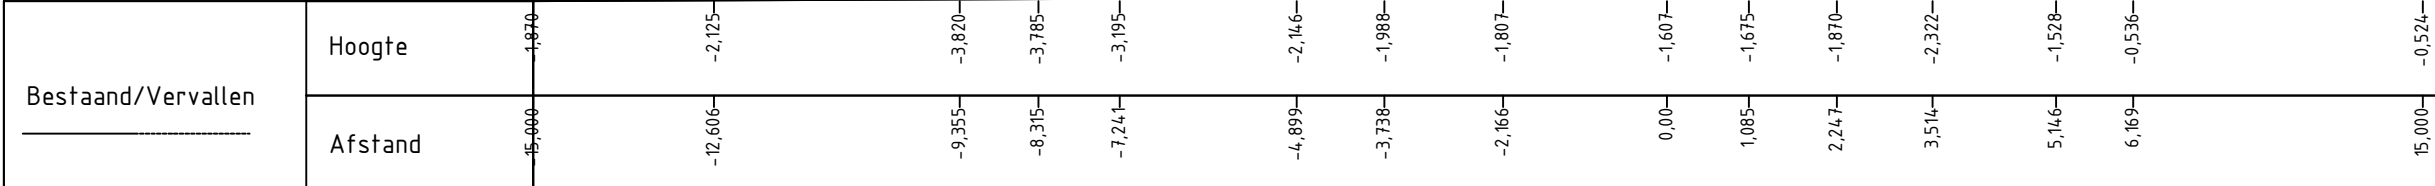


Dwarsprofiel 07
(metrering 990.000)

Schaal 1:100

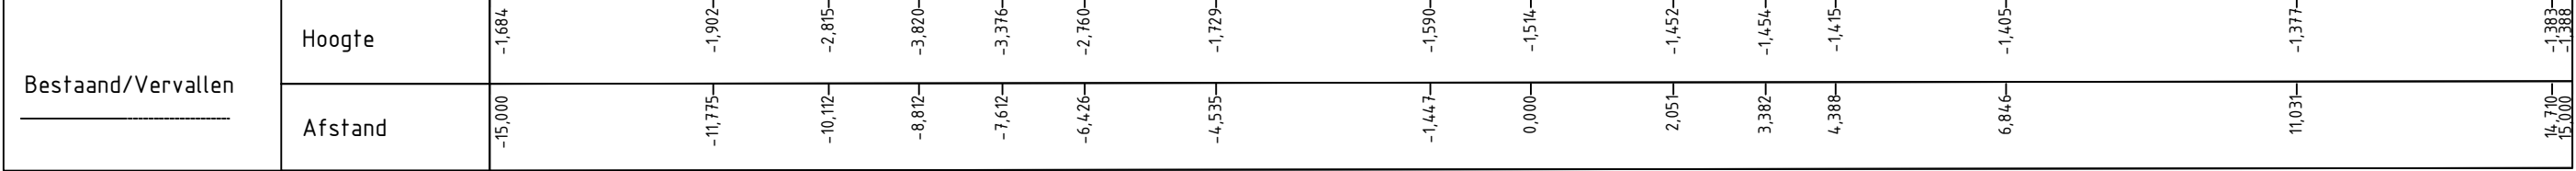


Dwarsprofiel 08
(metrering 1050.000)

Schaal 1:100

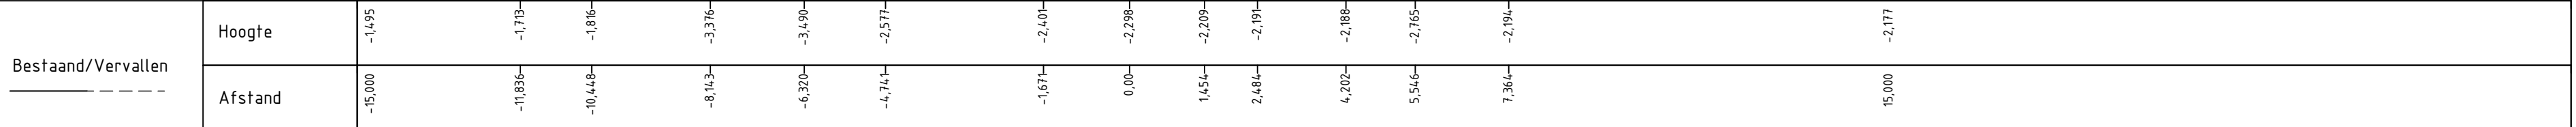


Dwarsprofiel 09
(metrering 1200.000)

Schaal 1:100

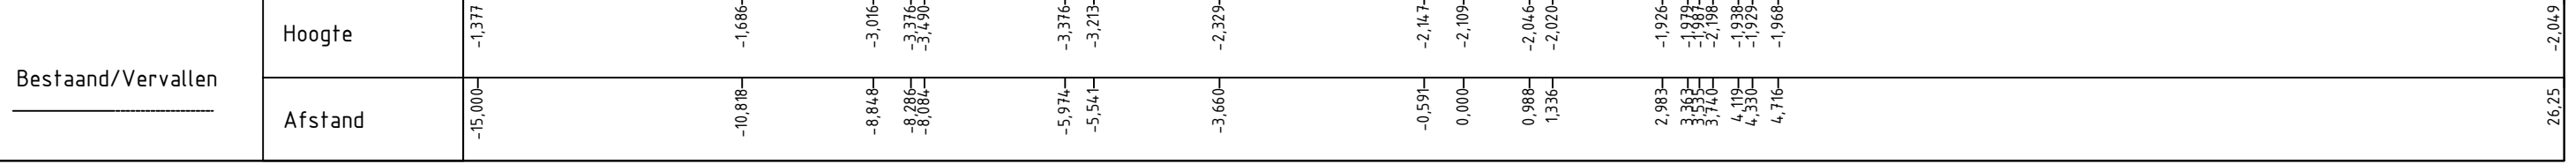

Detail AD: Klampbeschoeiing met nat oppervlak 0,65m²

Schaal 1:20

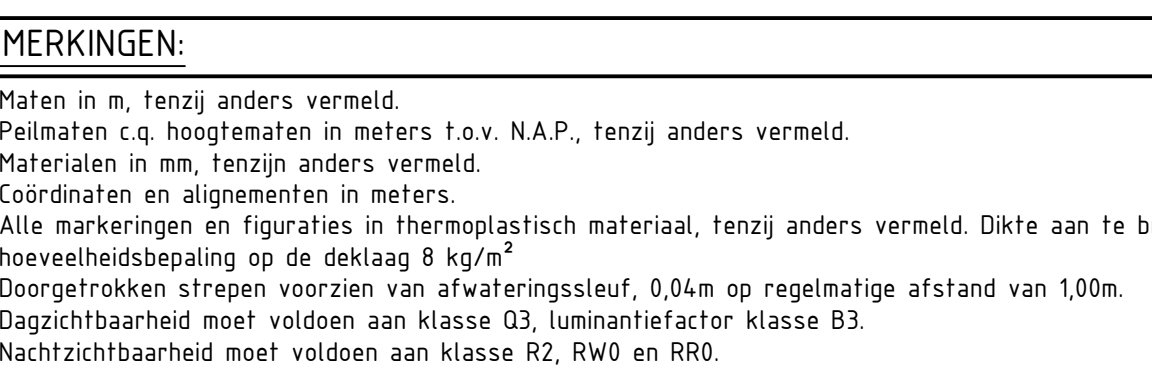

OPMERKINGEN:

- Maten in m, tenzij anders vermeld.
- Peilmaten c.q. hoogtematen in meters t.o.v. N.A.P., tenzij anders vermeld.
- Coördinaten en afstanden in meters.
- Alle markeringen en figuraties in thermoplastisch materiaal, tenzij anders vermeld. Dikte aan te brengen 3mm, bevestigingsmiddel op de deklaag 8 kg/m².
- Doorgestreepte strepen voorzien van afwrijfschuif, 0,04m op regelmatige afstand van 1,00m.
- Daglichtbaarheid moet voldoen aan klasse 03, lumenfactor klasse B3.
- Nachtlichtbaarheid moet voldoen aan klasse R2, R40 en R80.


BIJBEHOOREND BESTEK:

- P09-58-62-12-B501 Aanleg parallelweg A7 t.h.v. Engelbert


BIJBEHOORENDE TEKENINGEN:

- P09-58-62-09-101-01 Situering metr. 0,00 - metr. 320,00
- P09-58-62-09-101-02 Situering metr. 320,00 - metr. 360,00
- P09-58-62-09-101-03 Situering metr. 360,00 - metr. 400,00
- P09-58-62-09-101-04 Situering metr. 400,00 - metr. 440,00
- P09-58-62-09-101-05 Situering metr. 440,00 - metr. 480,00
- P09-58-62-09-101-06 Situering metr. 480,00 - metr. 520,00
- P09-58-62-09-101-07 Situering metr. 520,00 - metr. 560,00
- P09-58-62-09-101-08 Situering metr. 560,00 - metr. 600,00
- P09-58-62-09-101-09 Situering metr. 600,00 - metr. 640,00
- P09-58-62-09-101-10 Situering metr. 640,00 - metr. 680,00
- P09-58-62-09-101-11 Situering metr. 680,00 - metr. 720,00
- P09-58-62-09-101-12 Situering metr. 720,00 - metr. 760,00
- P09-58-62-09-101-13 Situering metr. 760,00 - metr. 800,00
- P09-58-62-09-101-14 Situering metr. 800,00 - metr. 840,00
- P09-58-62-09-101-15 Situering metr. 840,00 - metr. 880,00
- P09-58-62-09-101-16 Situering metr. 880,00 - metr. 920,00
- P09-58-62-09-101-17 Situering metr. 920,00 - metr. 960,00
- P09-58-62-09-101-18 Situering metr. 960,00 - metr. 1000,00
- P09-58-62-09-101-19 Situering metr. 1000,00 - metr. 1040,00
- P09-58-62-09-101-20 Situering metr. 1040,00 - metr. 1080,00
- P09-58-62-09-101-21 Situering metr. 1080,00 - metr. 1120,00
- P09-58-62-09-101-22 Situering metr. 1120,00 - metr. 1160,00
- P09-58-62-09-101-23 Situering metr. 1160,00 - metr. 1200,00

LEGENDA:

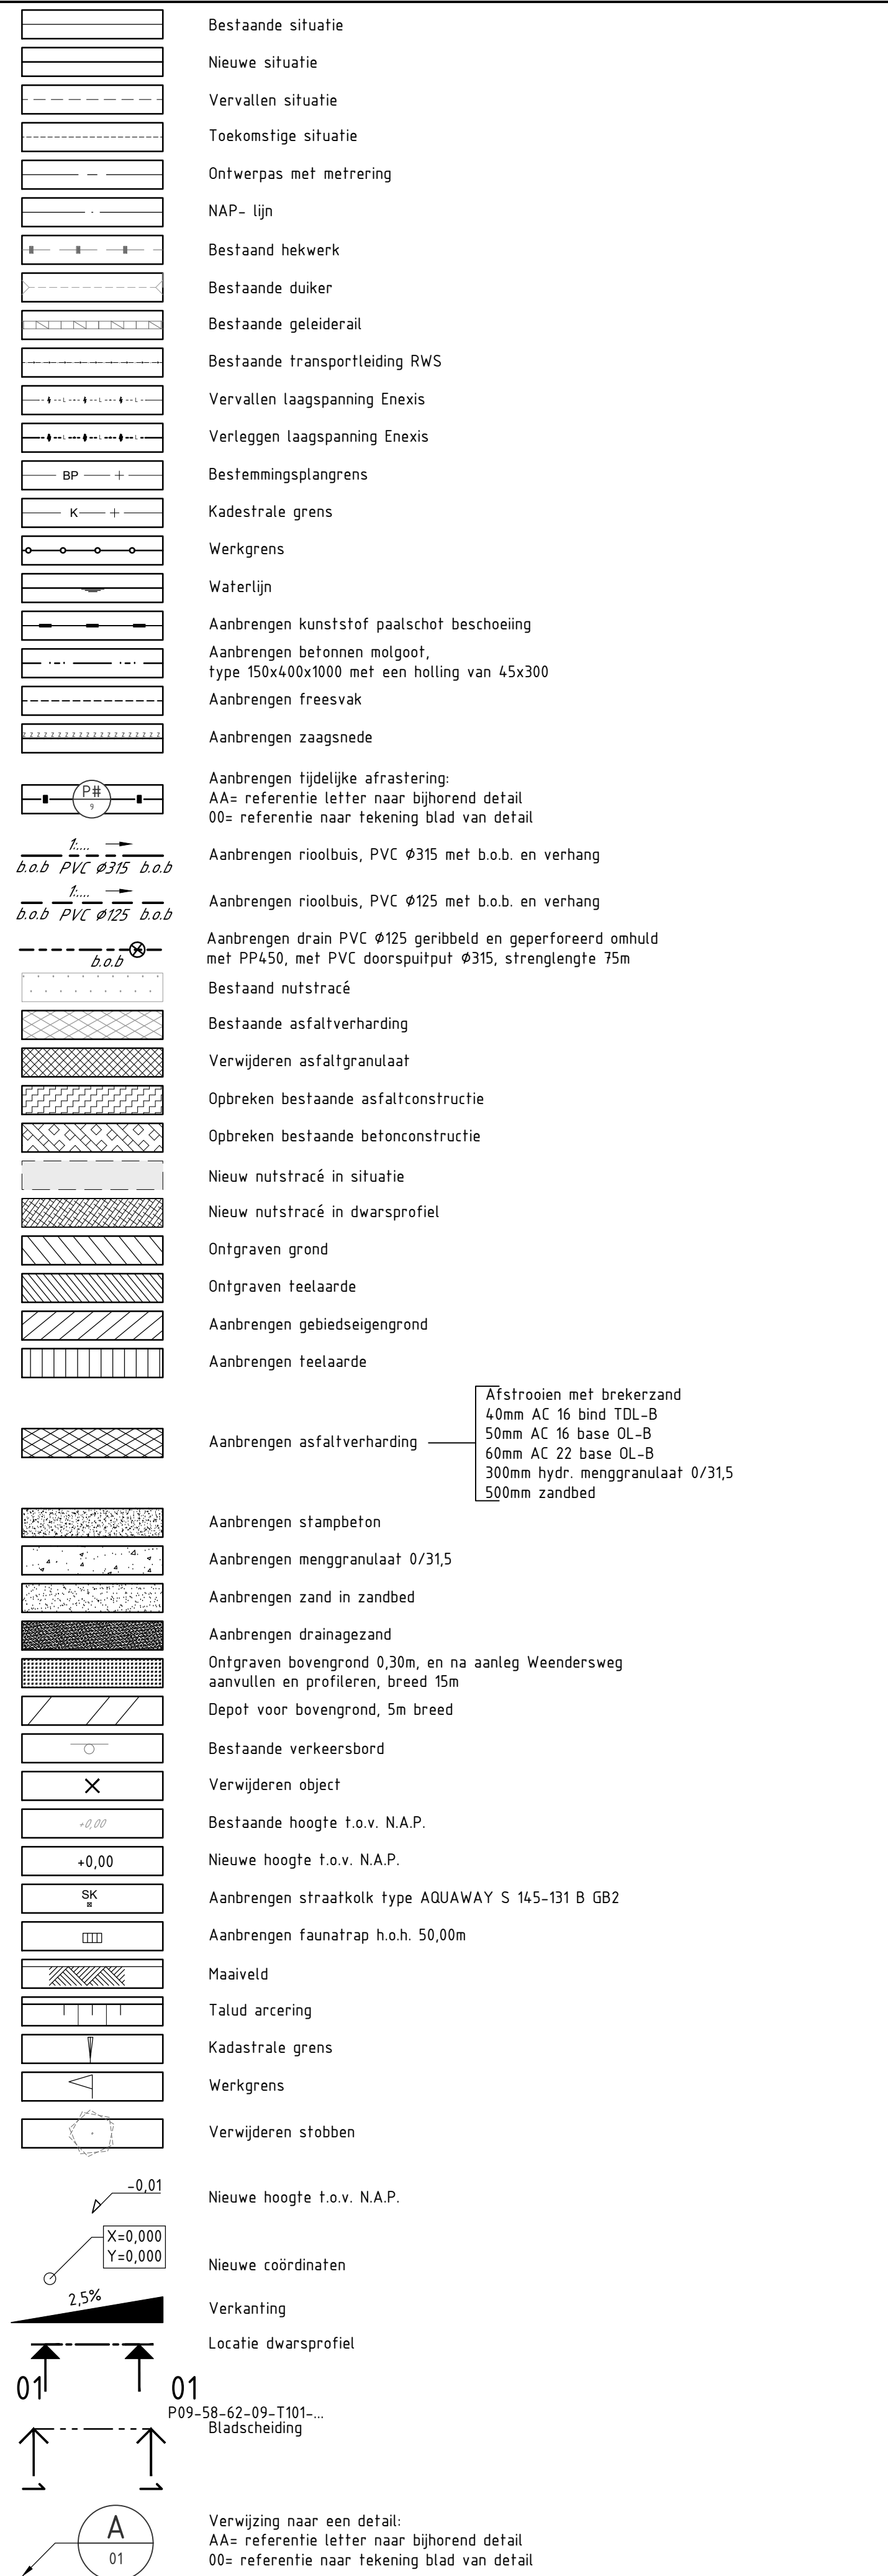

OVERZICHT MEERSTAD:

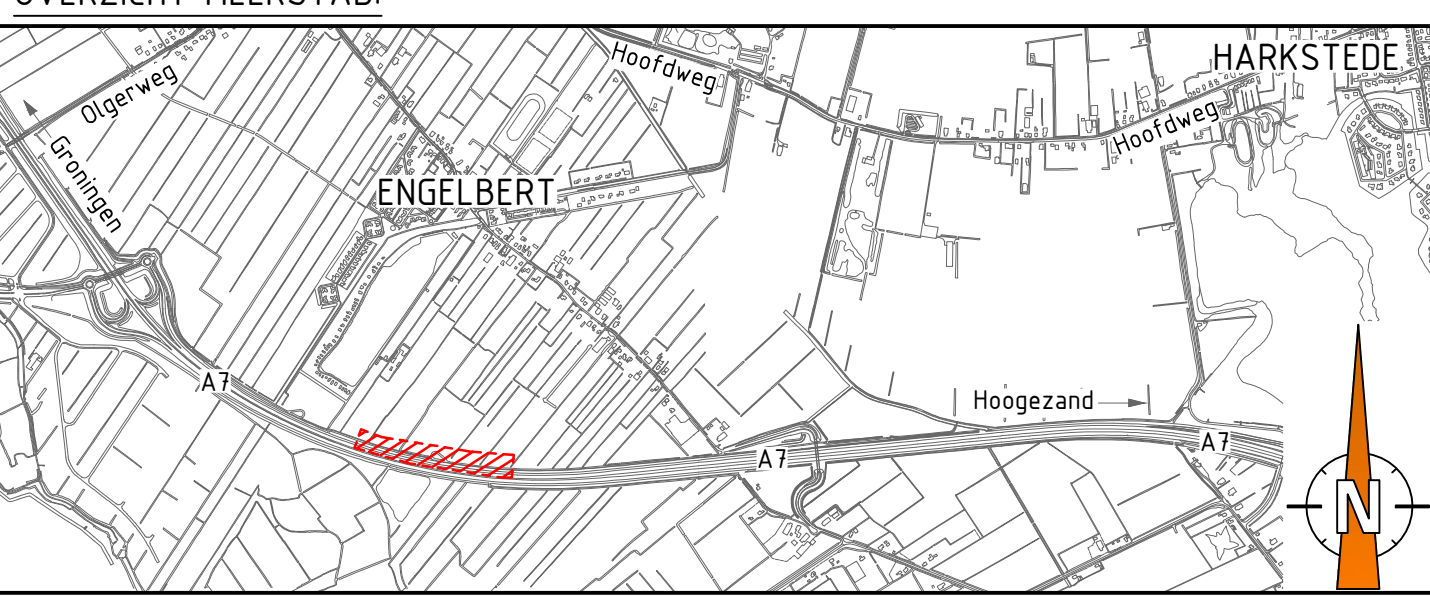

Rev	Wijziging	D.D.	Tek

Meerstad
Aanleg parallelweg A7 t.h.v. Engelbert

Situering metr. 760,00 - metr. 1200,00 Nr. P09-58-62-09-T101-03-R0

Opdrachtgever: GEM Meerstad

Schaal:	Zie tekening	
Papierformaat:	A0 (cirkel + schaal)	
Revisienummer:	R0	
Datum getekend:	03-02-2017	
Getekend door:	W. Hordijk	
Paraaf:		Status: <input type="checkbox"/> Informatief <input type="checkbox"/> Concept <input checked="" type="checkbox"/> Definitief