




Doorsnede tijdelijk  
Detail P1: Afrastering type 1  
SCHAAL 150

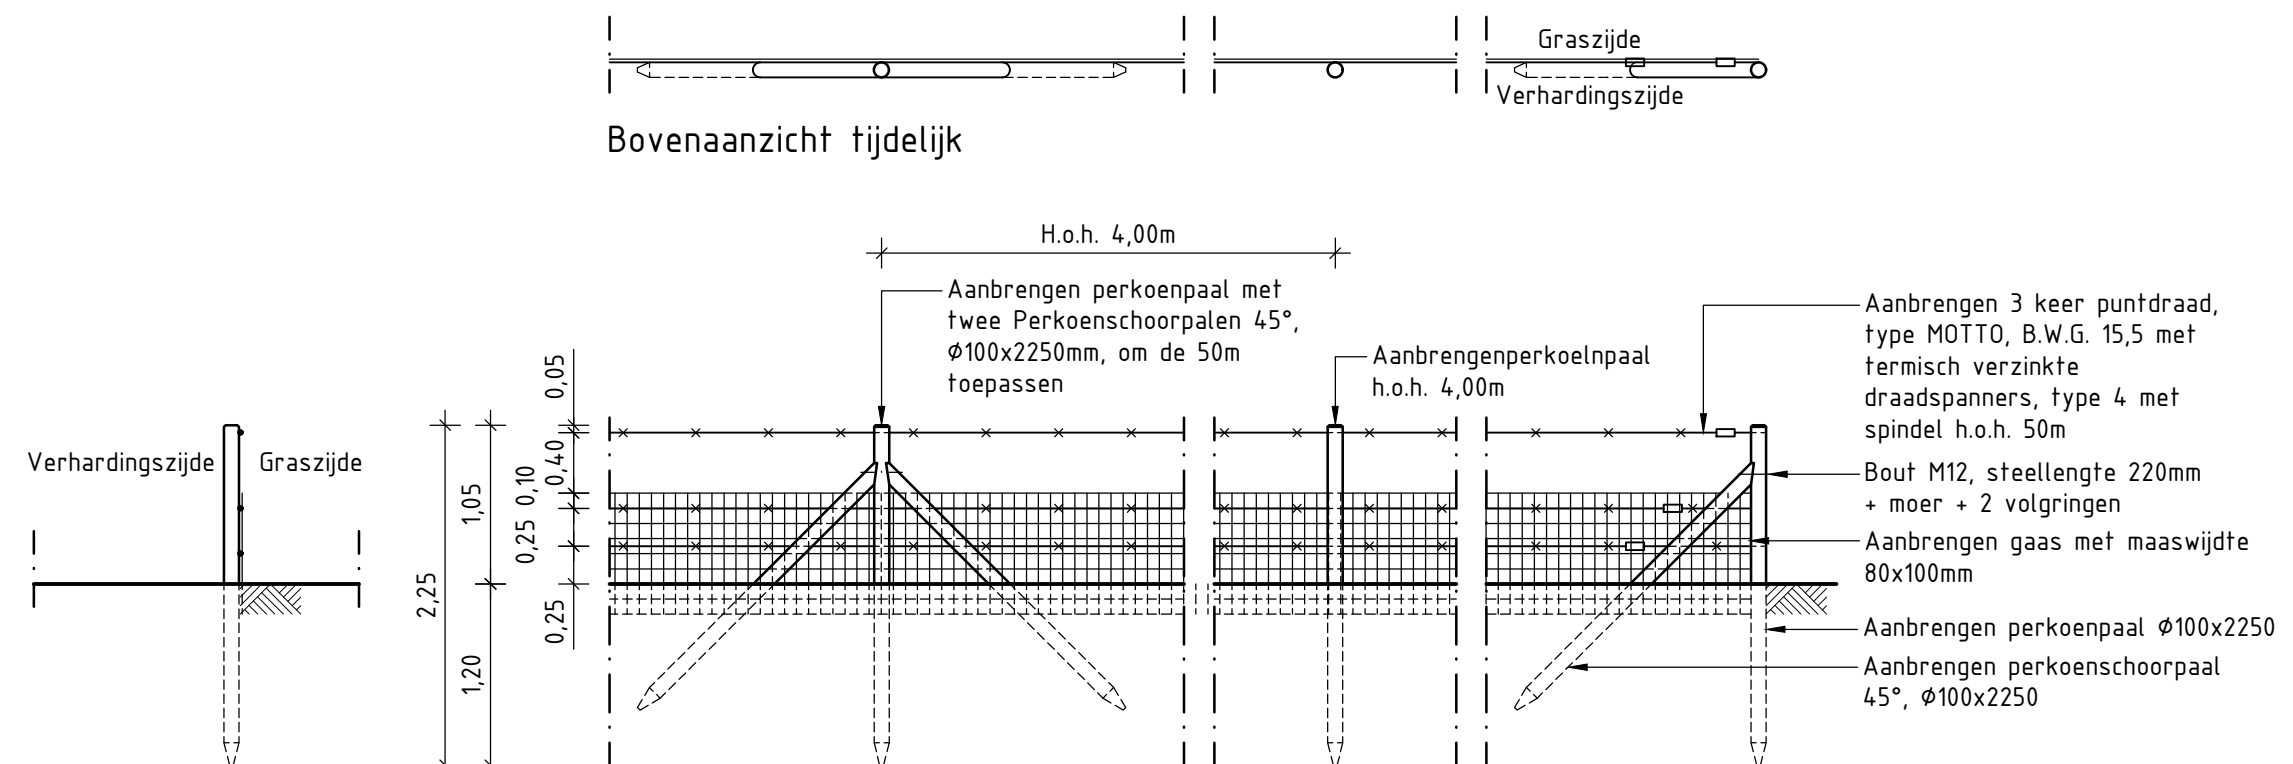


Doorsnede tijdelijk  
Detail P2: Afrastering type 2  
SCHAAL 150

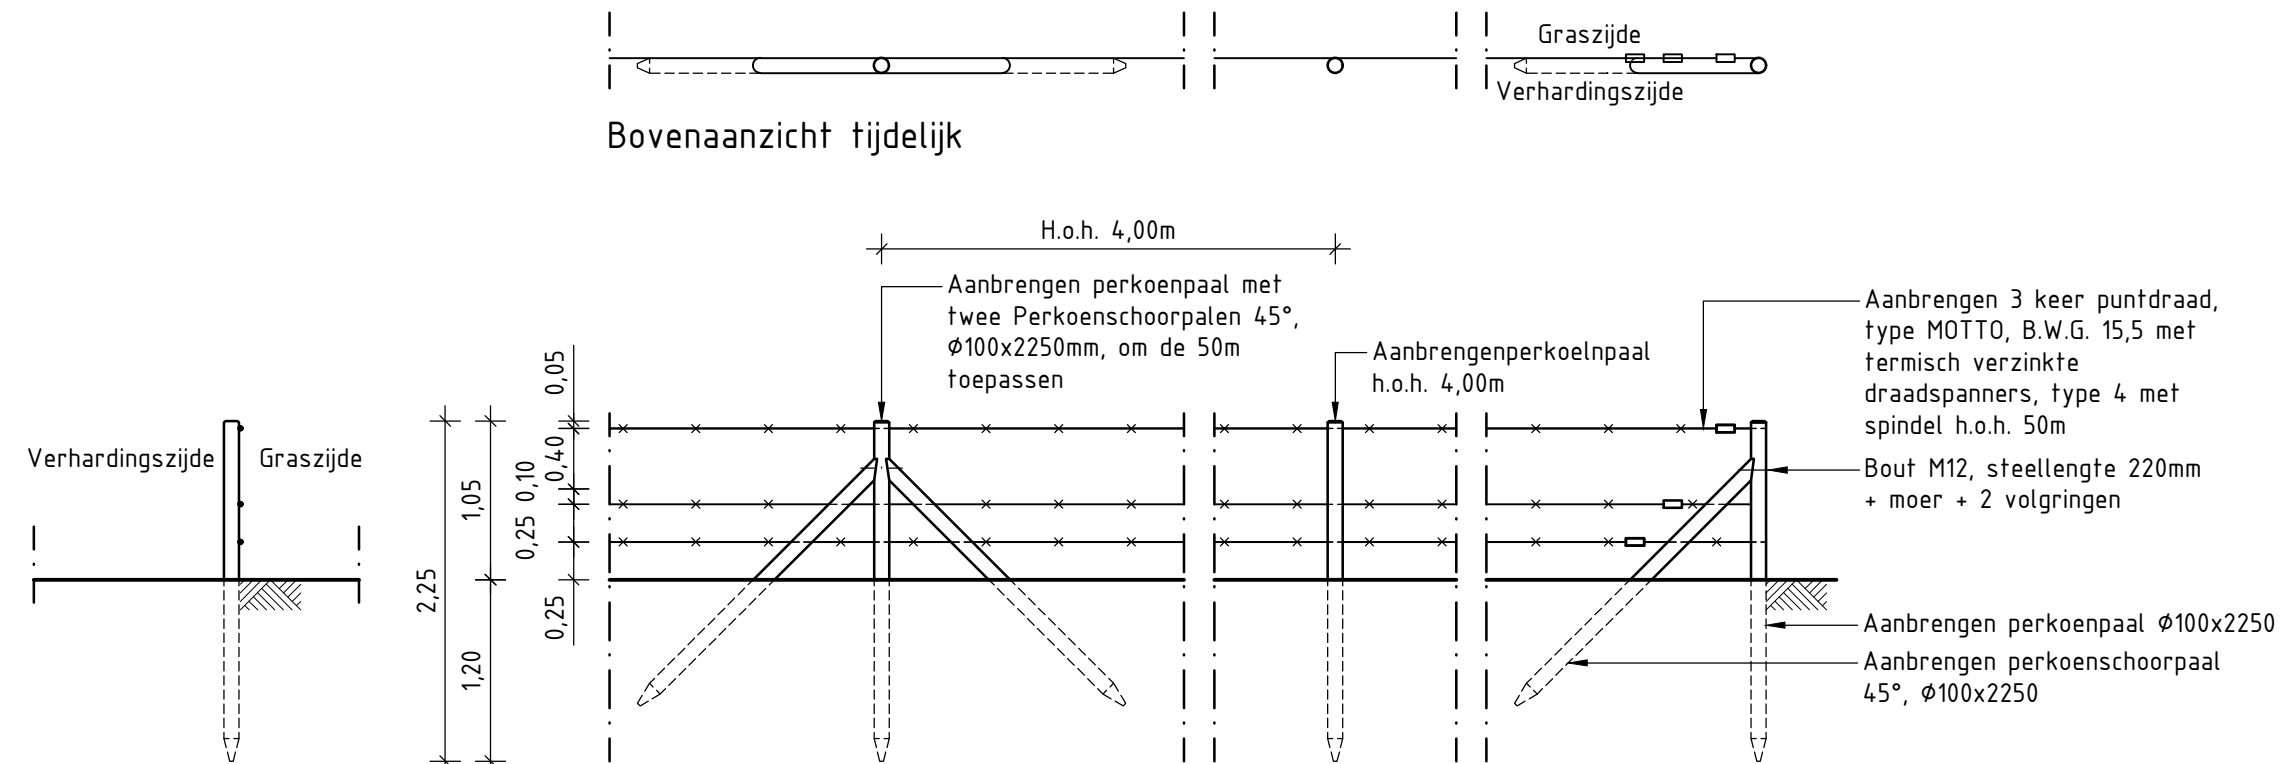


Doorsnede tijdelijk  
Detail P3: Afrastering type 3  
SCHAAL 150

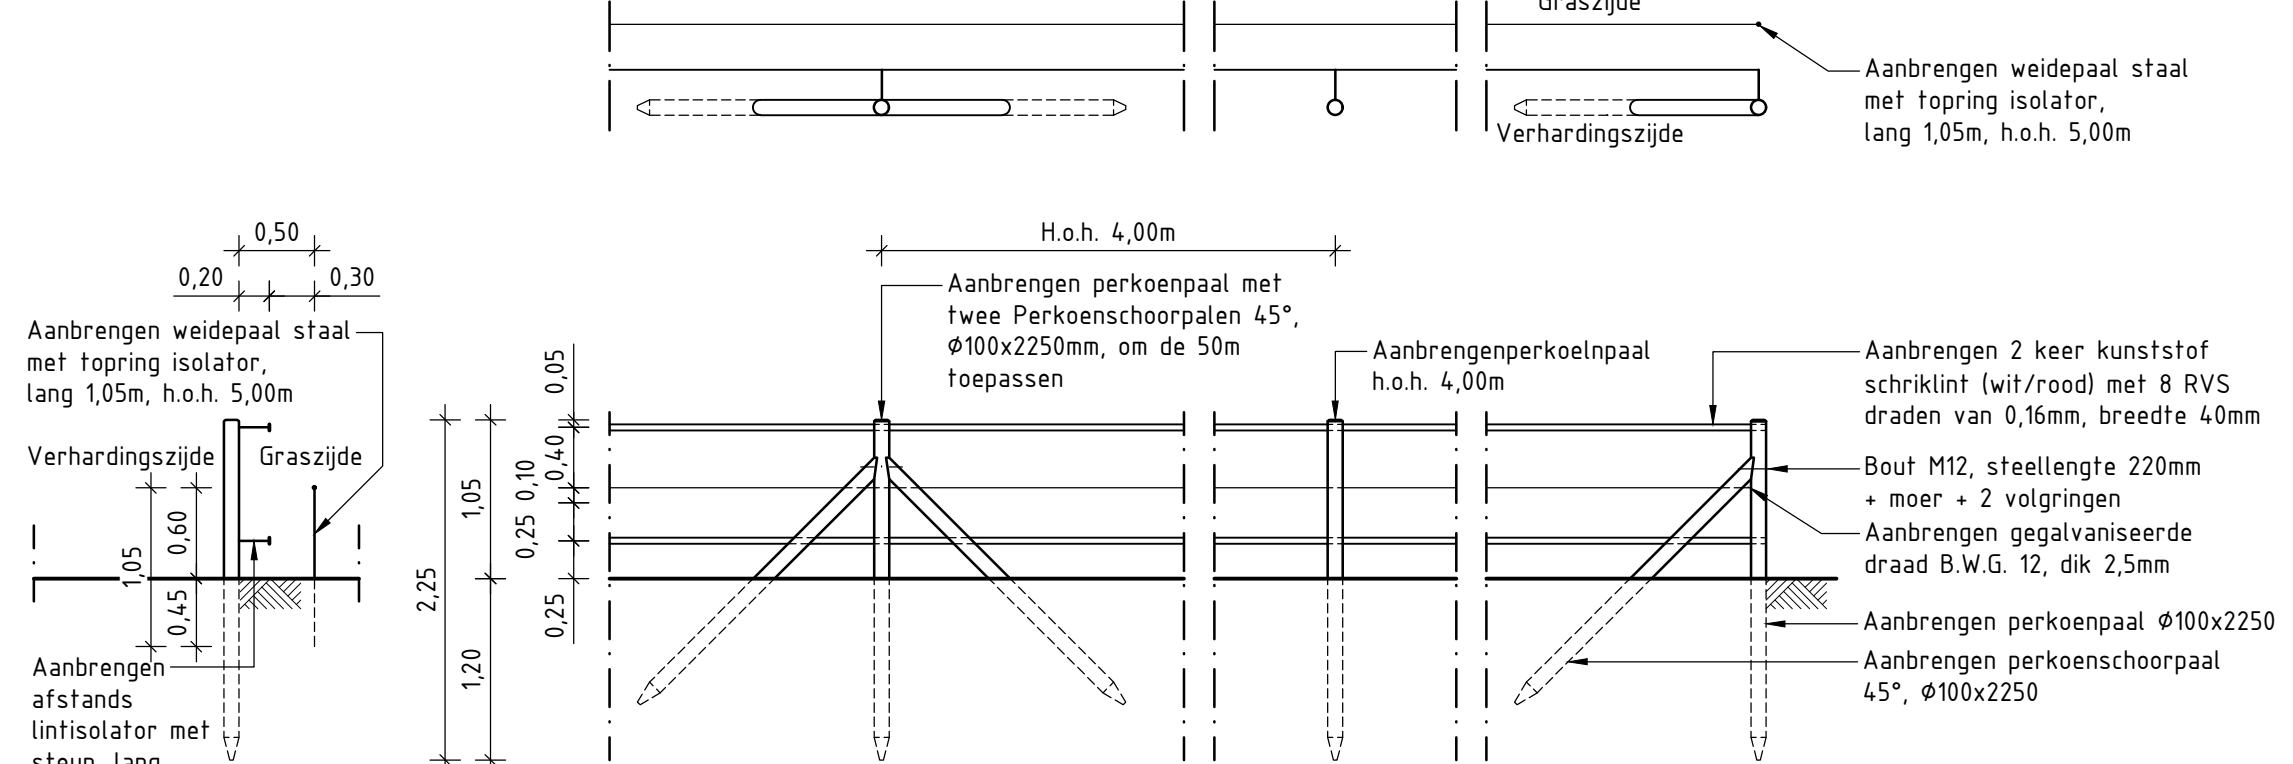


Doorsnede tijdelijk  
Detail P4: Afrastering type 4  
SCHAAL 150

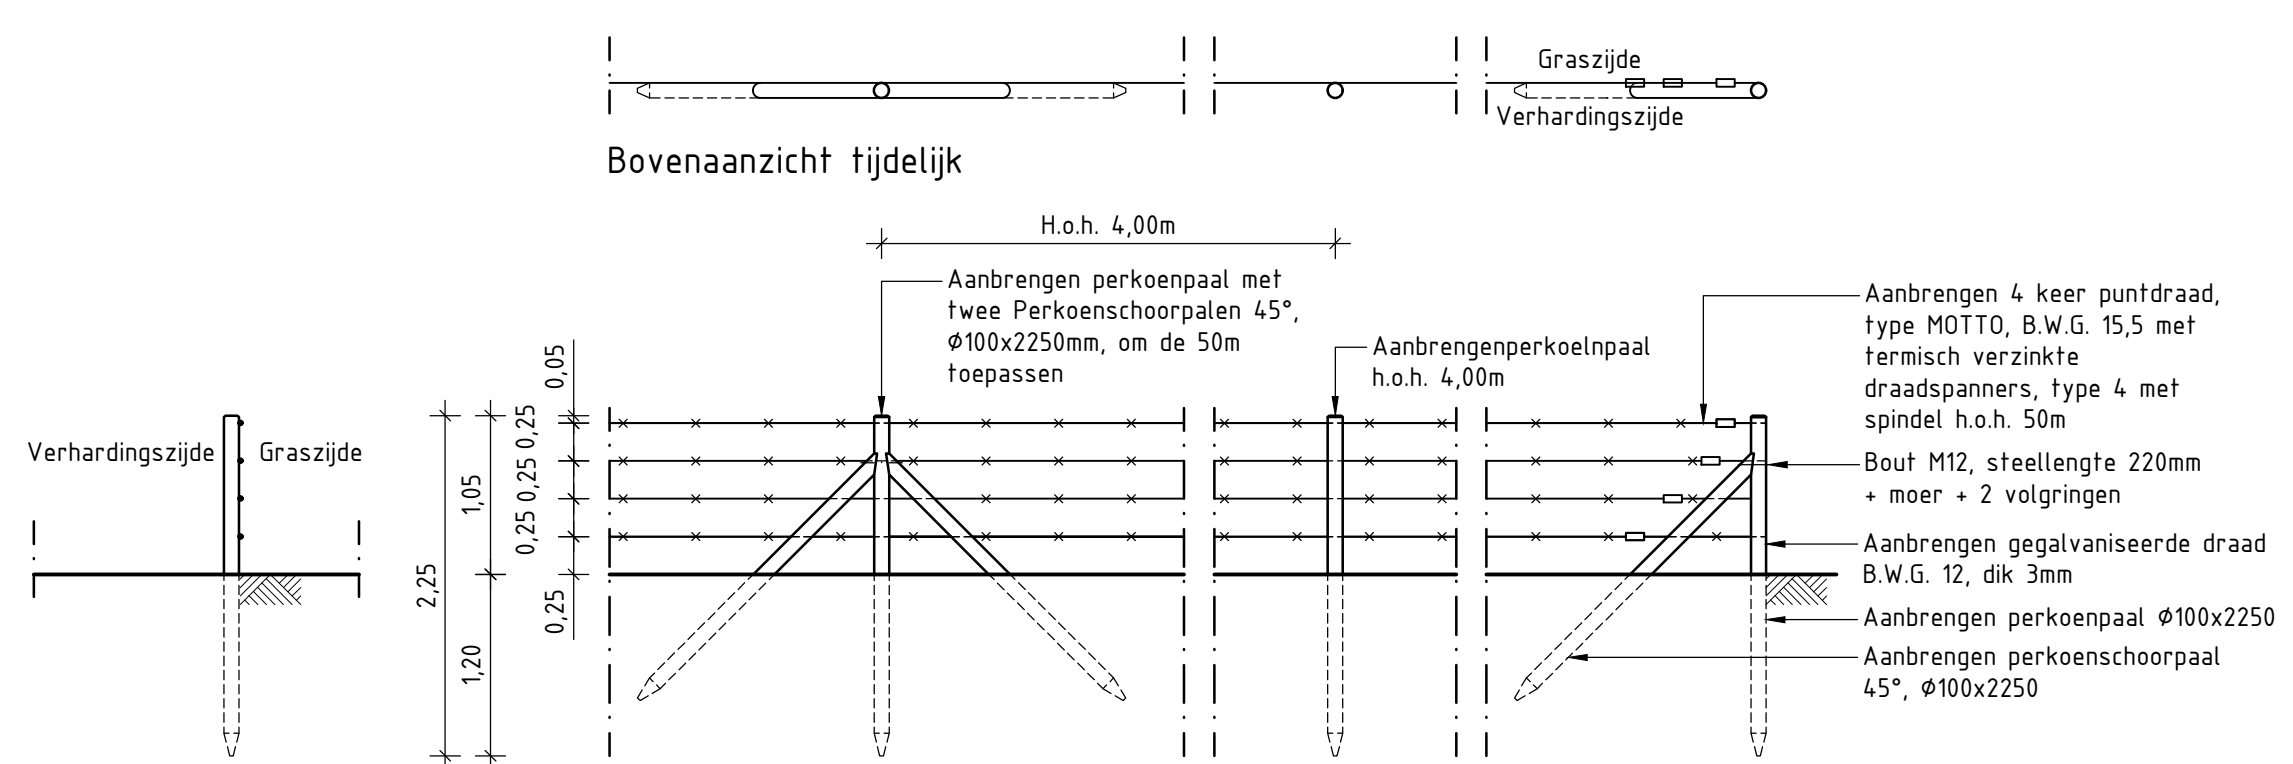


Doorsnede tijdelijk  
Detail P5: Afrastering type 5  
SCHAAL 150

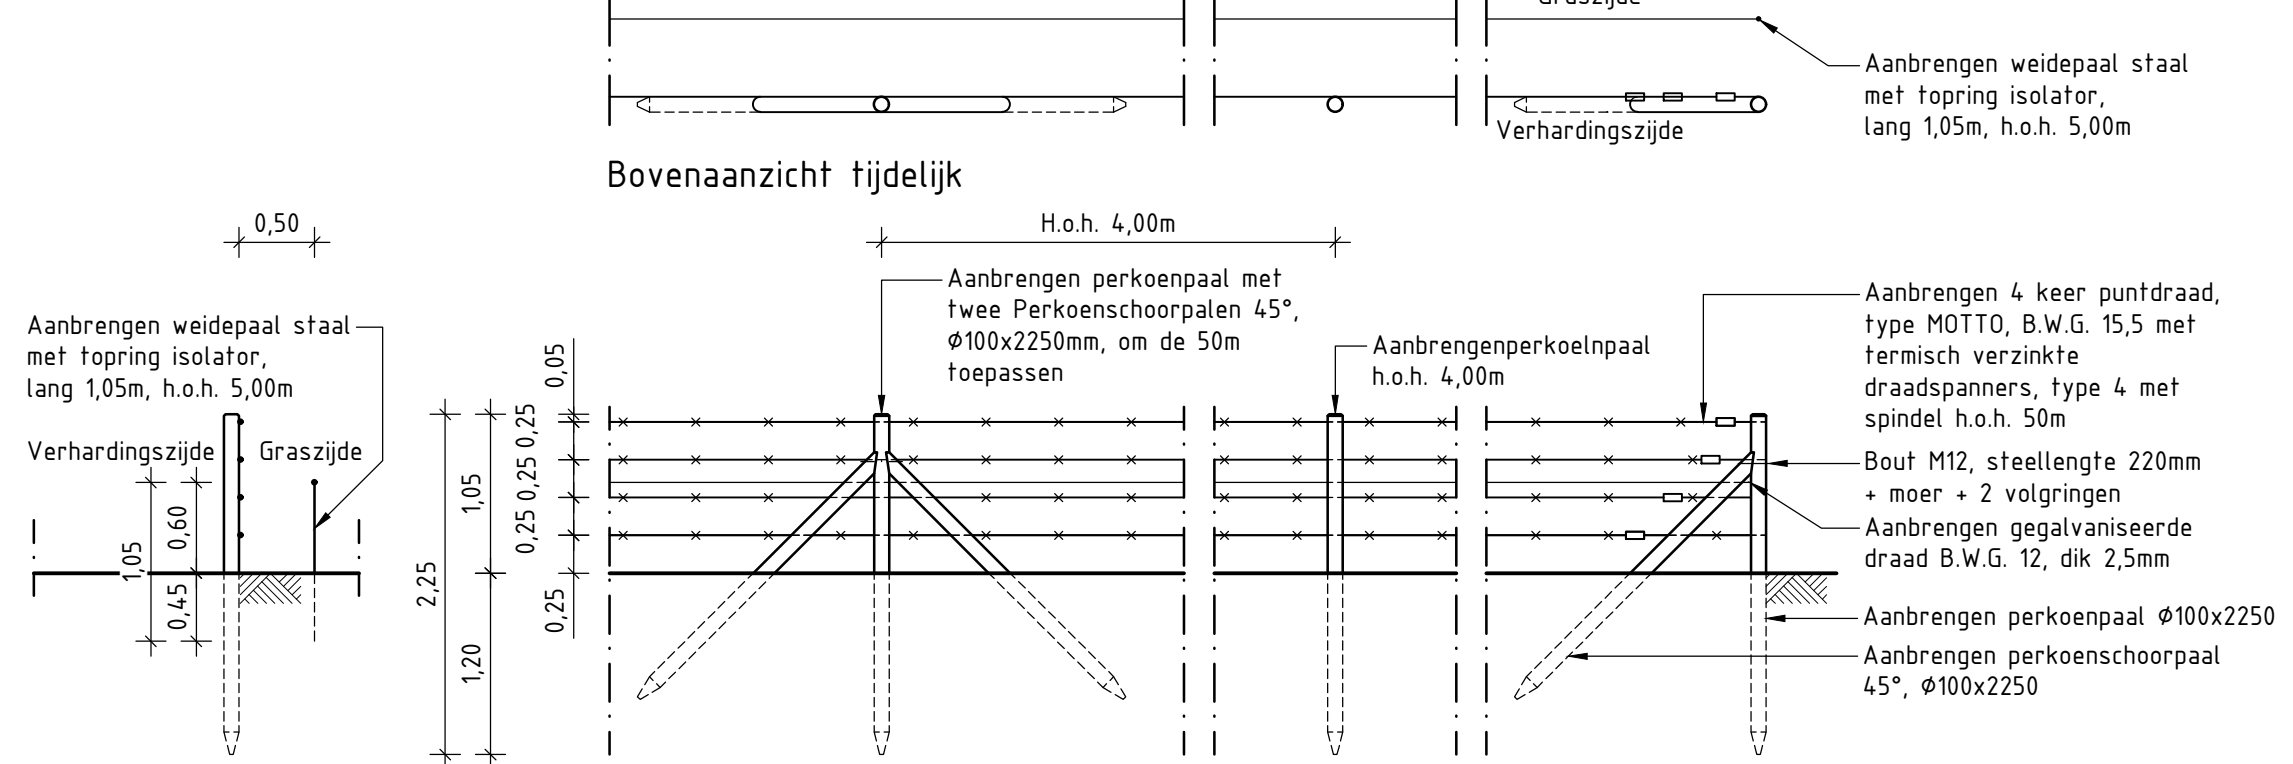


Doorsnede tijdelijk  
Detail P6/7: Afrastering type 6/7  
SCHAAL 150

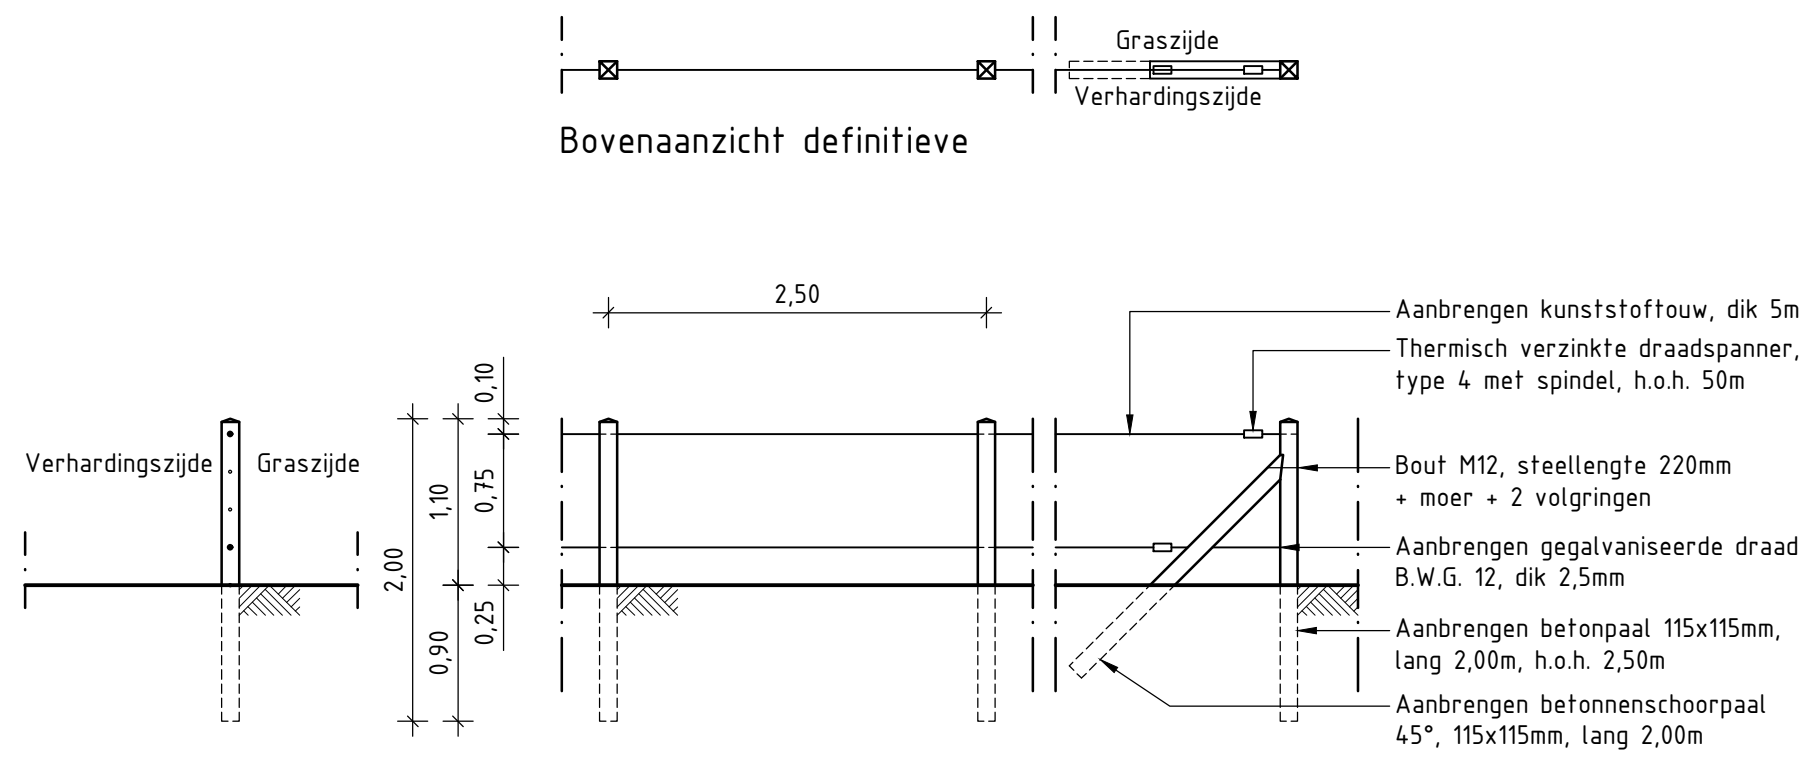


Doorsnede definitief  
Detail P8: Afrastering type 8  
SCHAAL 150

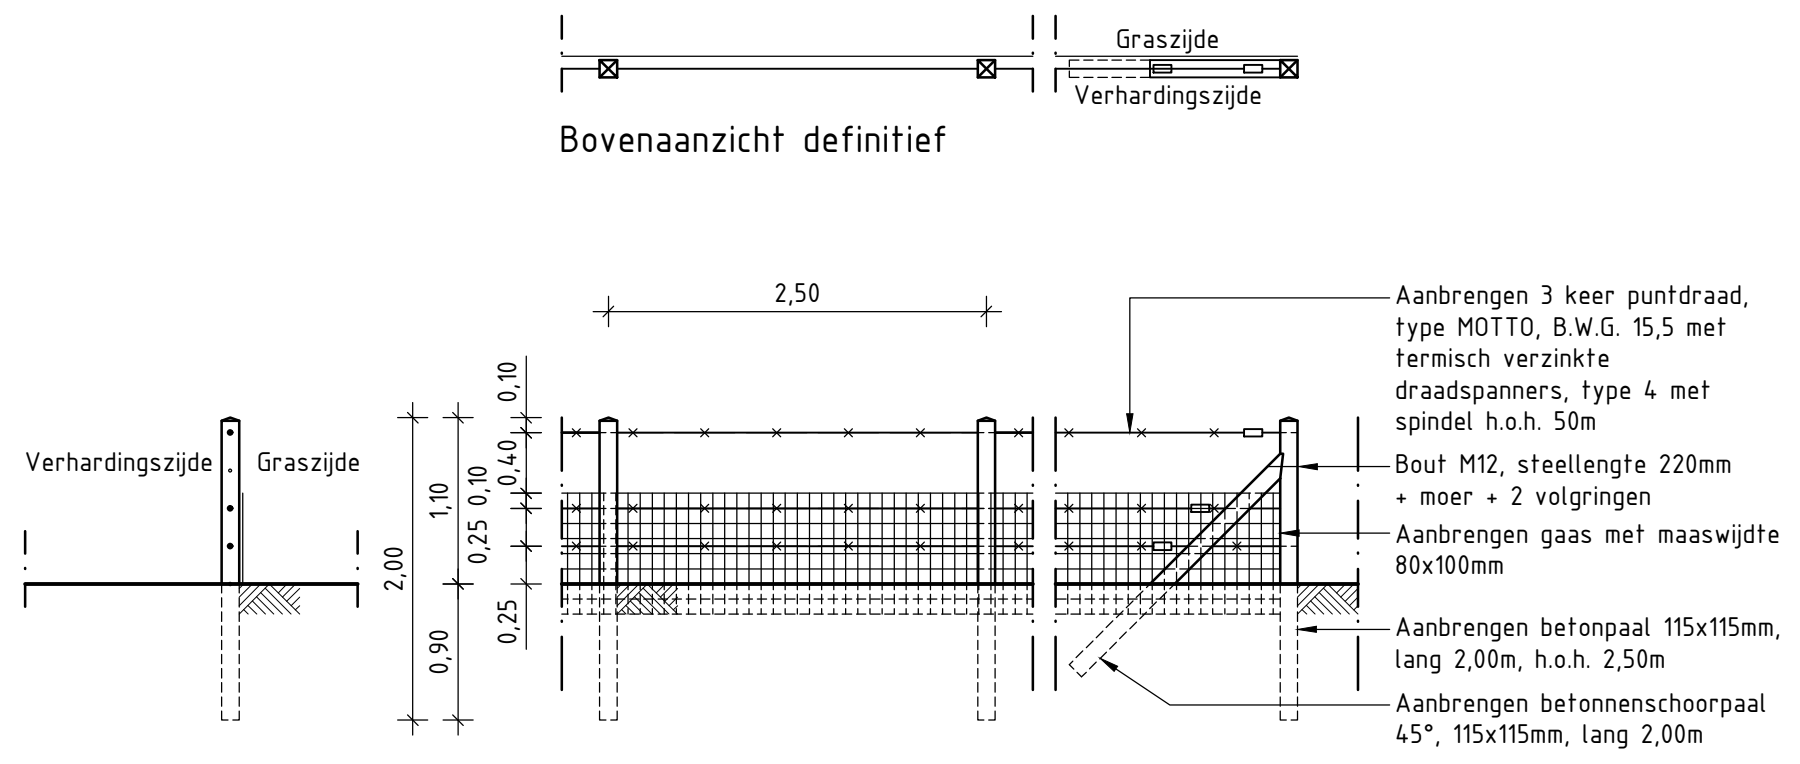


Doorsnede definitief  
Detail P9: Afrastering type 9  
SCHAAL 150

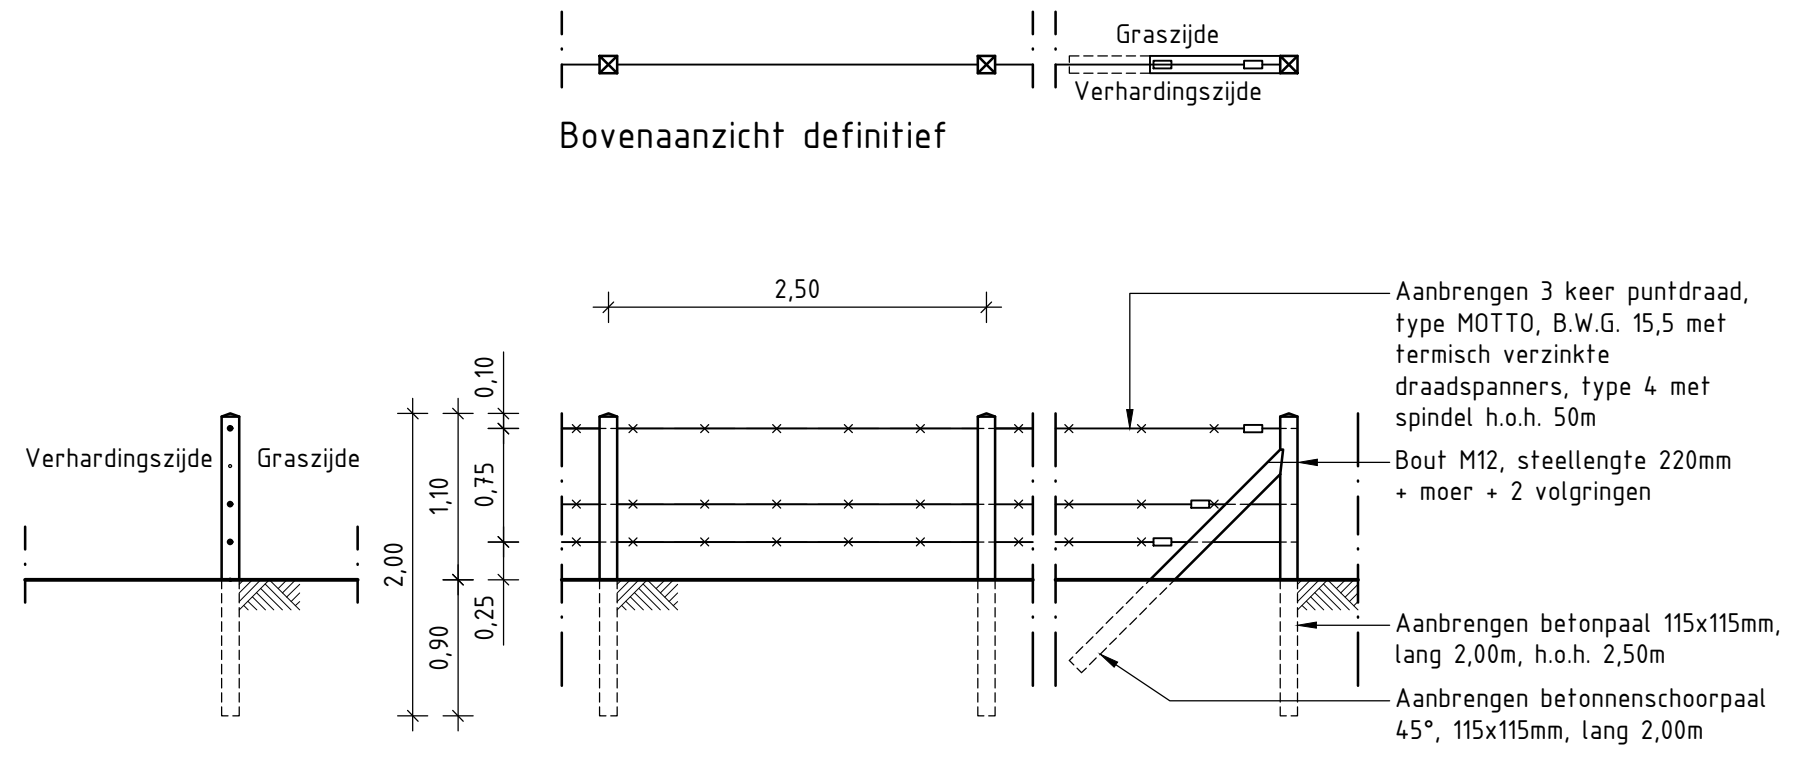


Doorsnede definitief  
Detail P10: Afrastering type 10  
SCHAAL 150

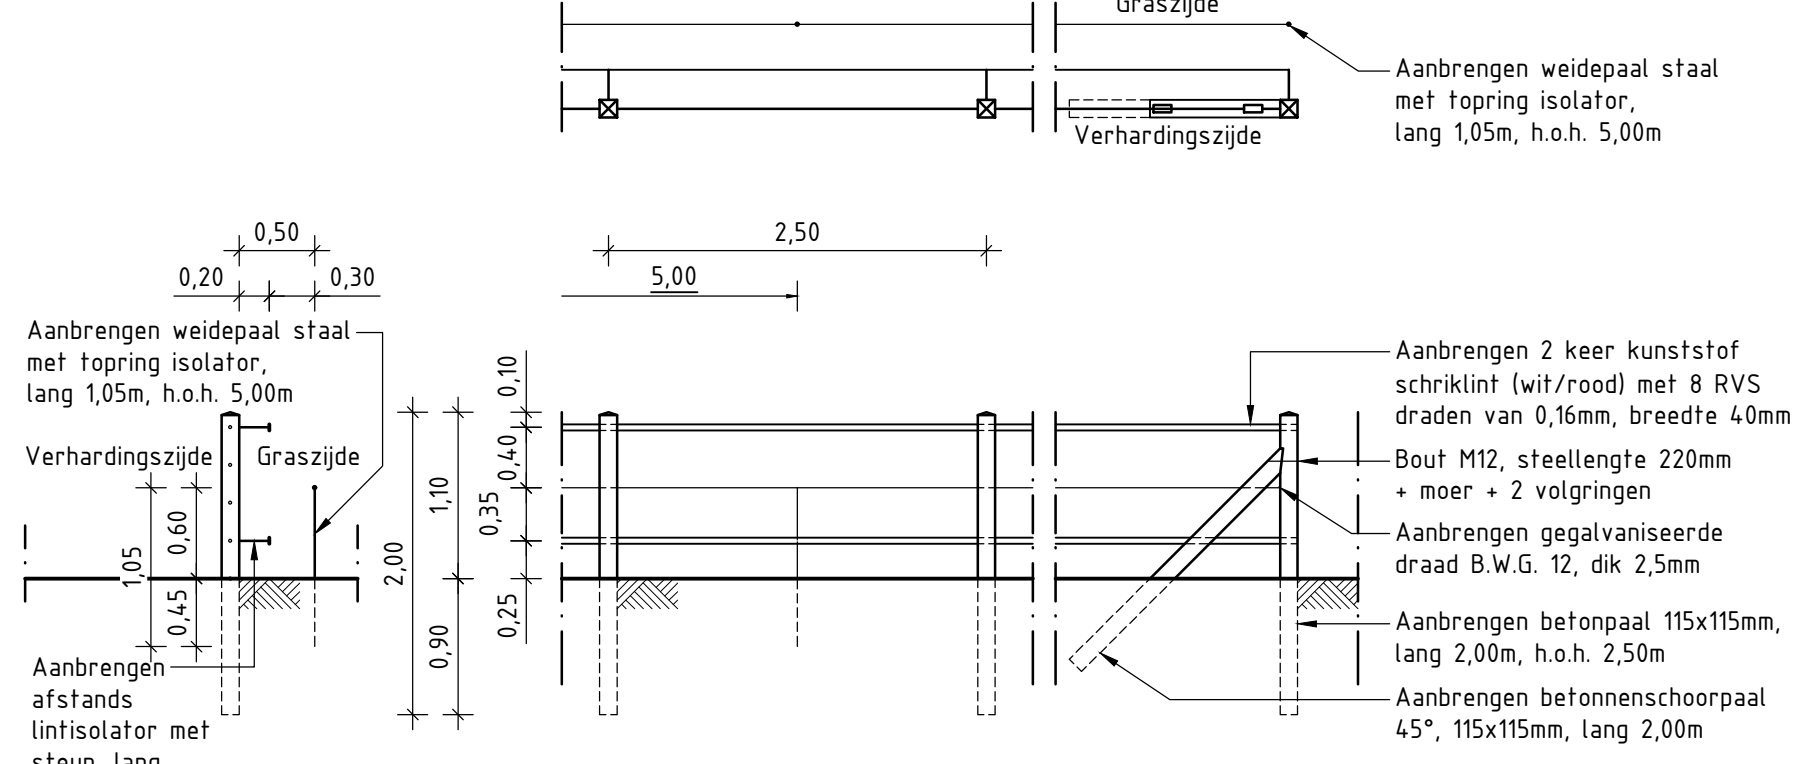


Doorsnede definitief  
Detail P11: Afrastering type 11  
SCHAAL 150

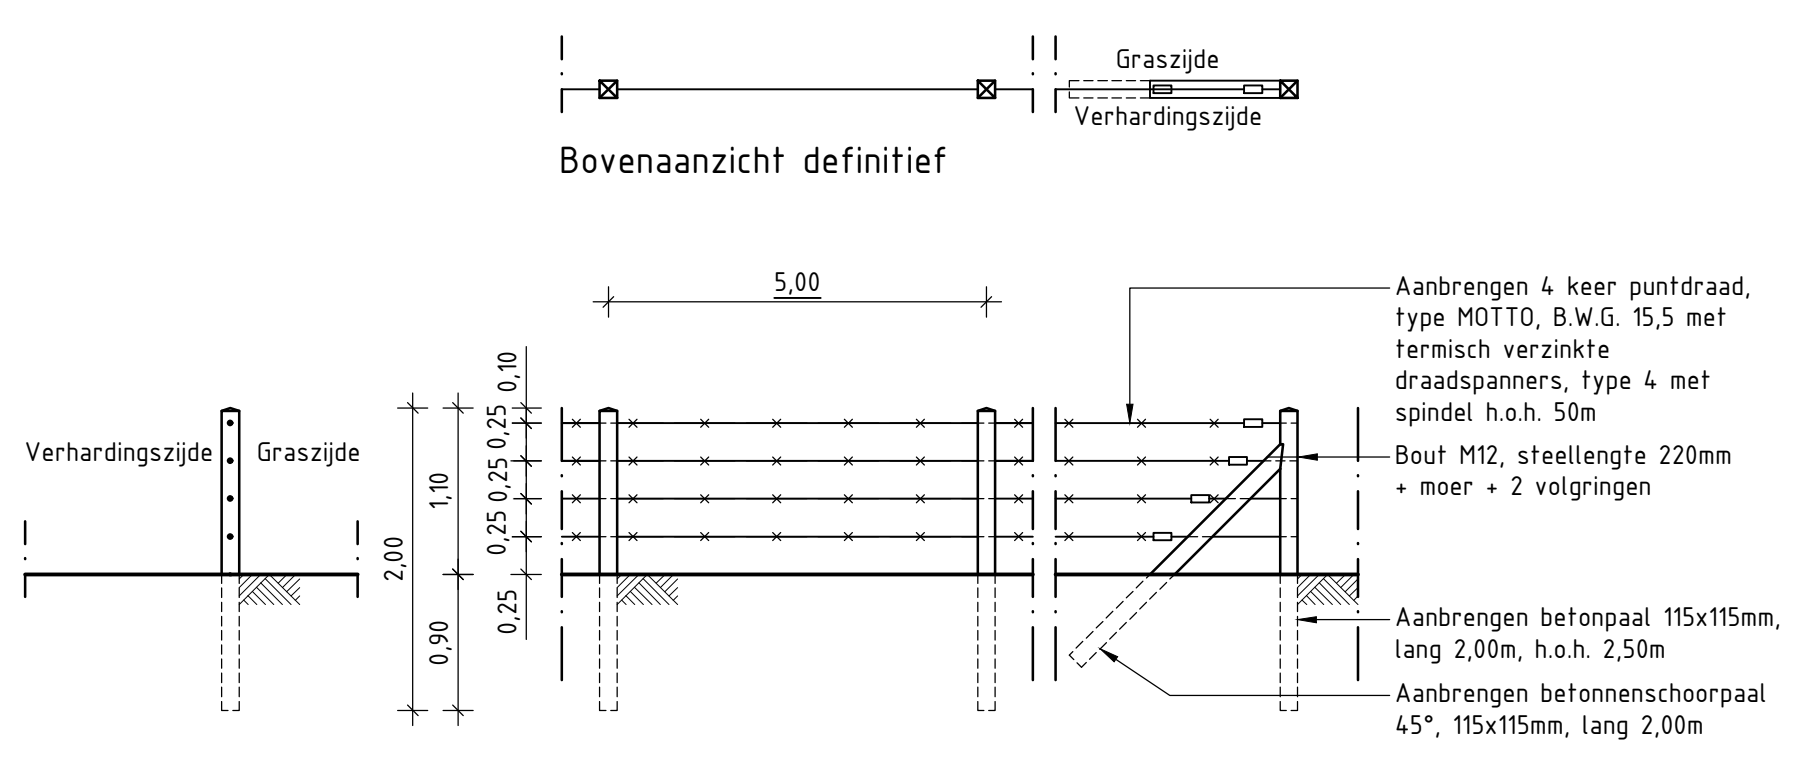


Doorsnede definitief  
Detail P12: Afrastering type 12  
SCHAAL 150

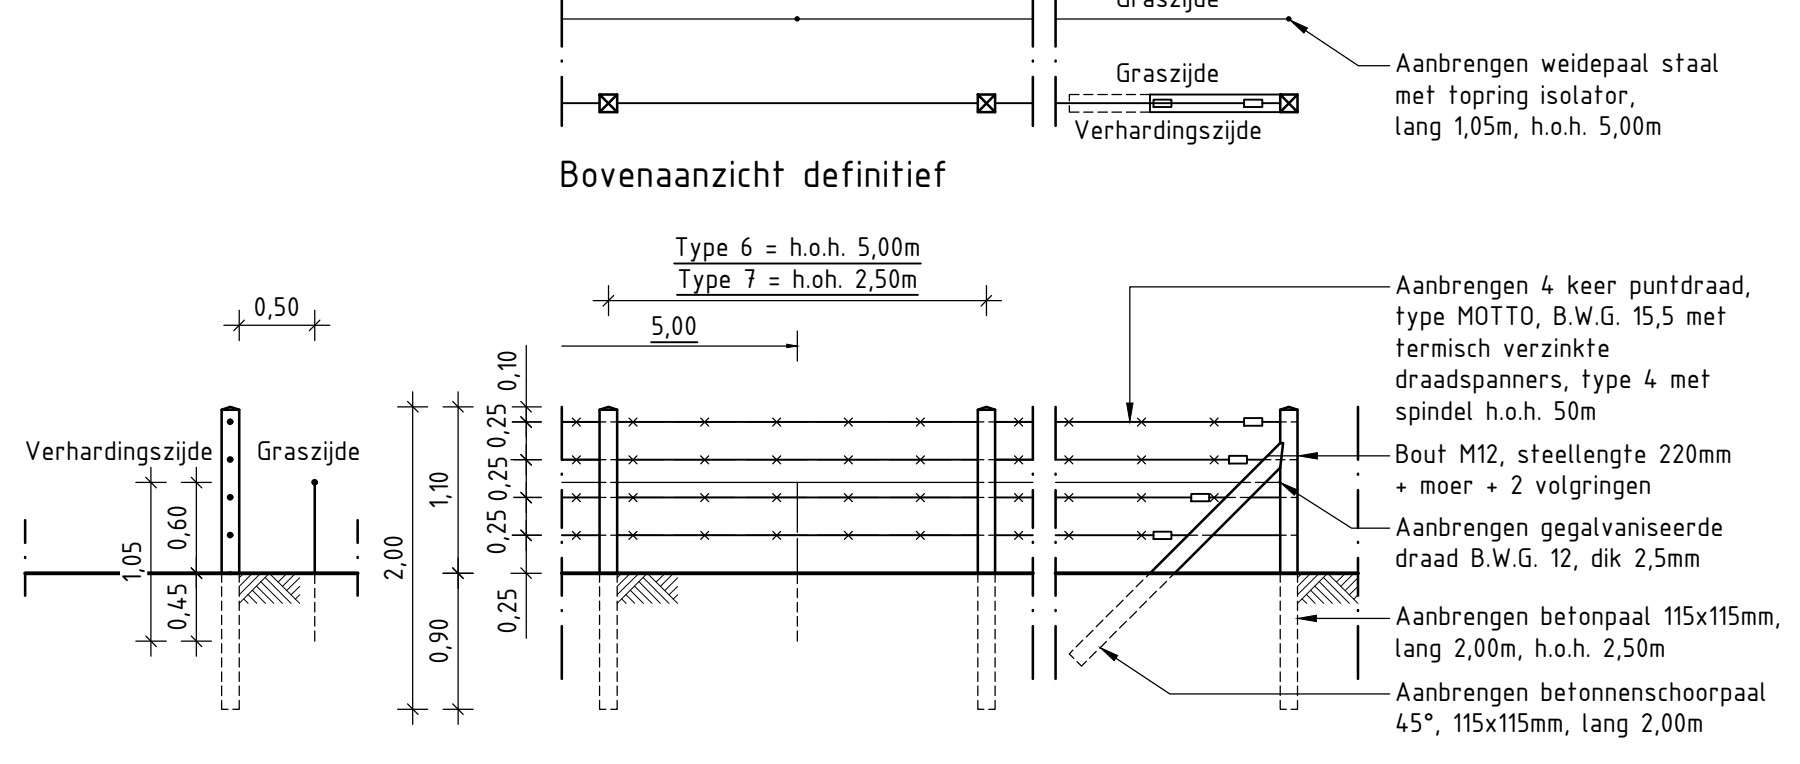


Doorsnede definitief  
Detail P13: Afrastering type 13  
SCHAAL 150

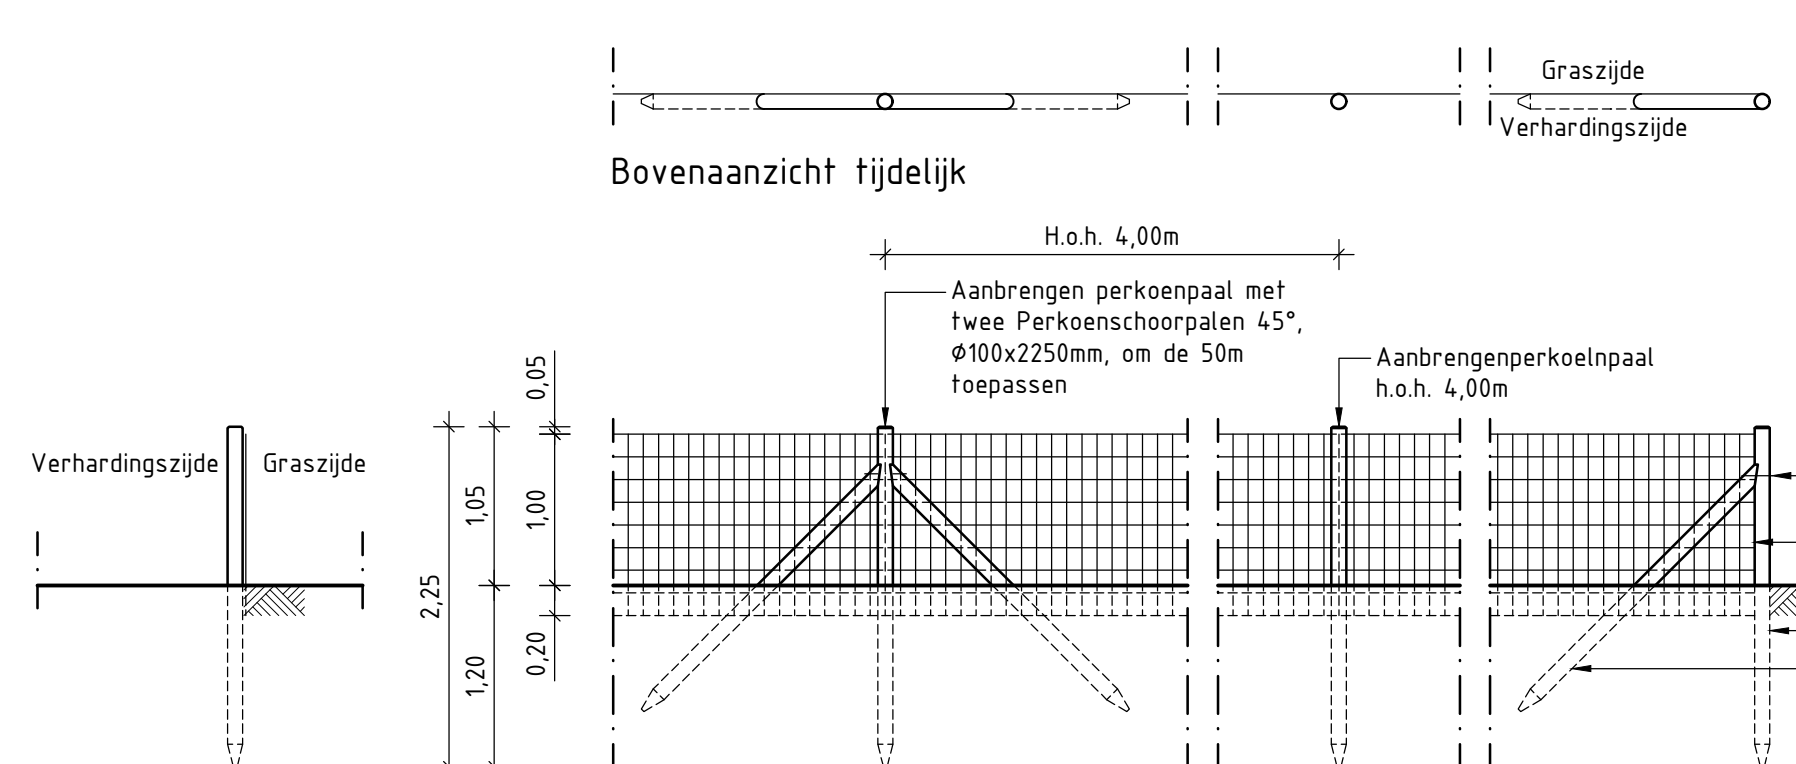


Doorsnede definitief  
Detail P14: Afrastering type 14  
SCHAAL 150

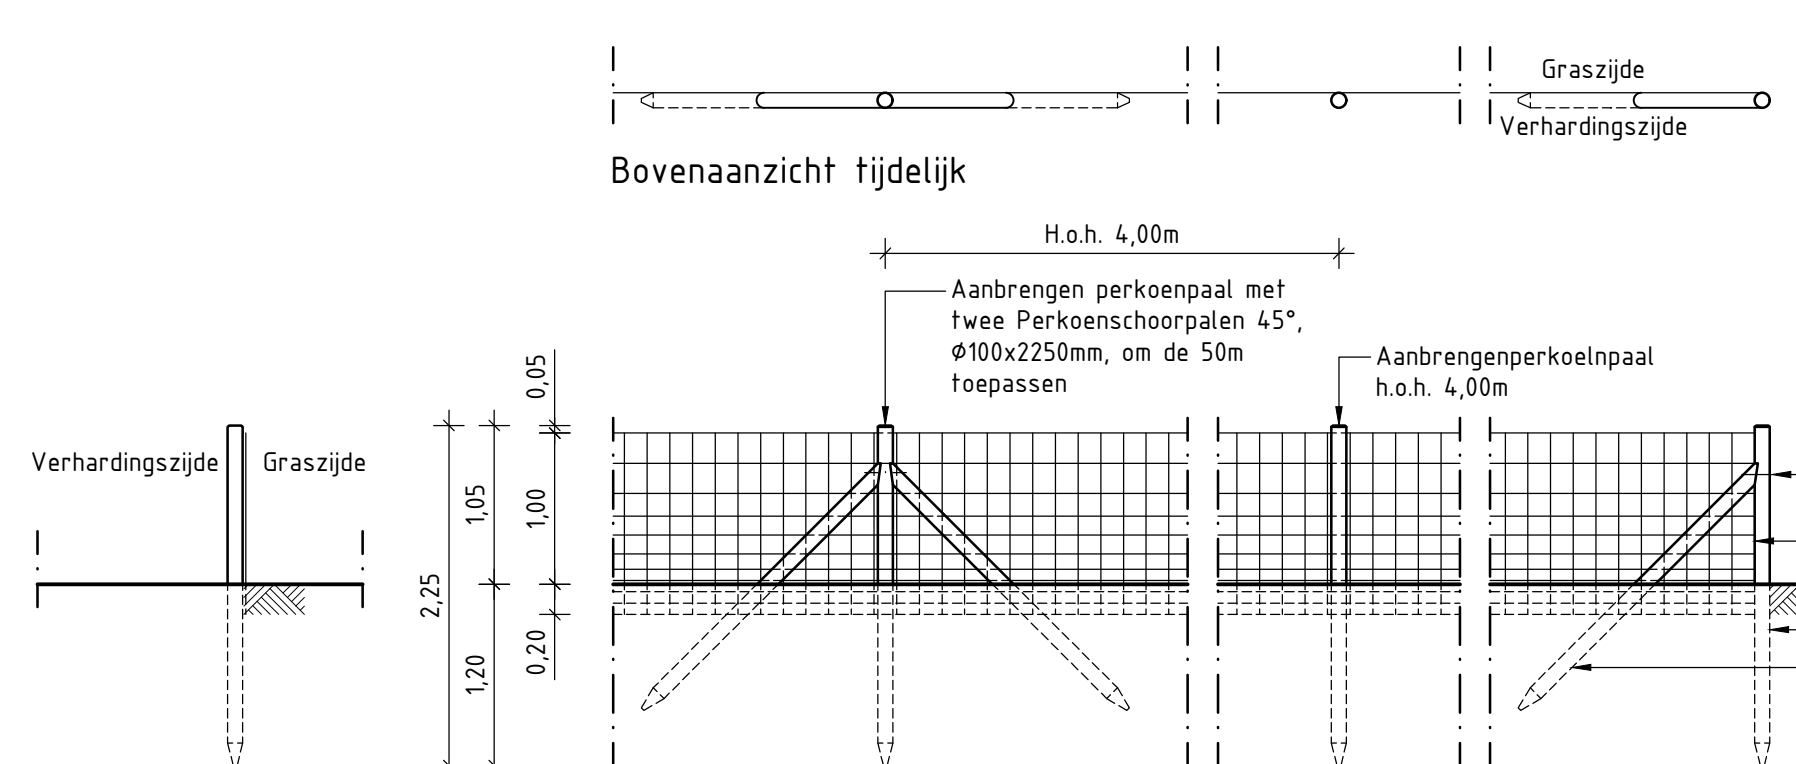


Doorsnede definitief  
Detail P15: Afrastering type 15  
SCHAAL 150

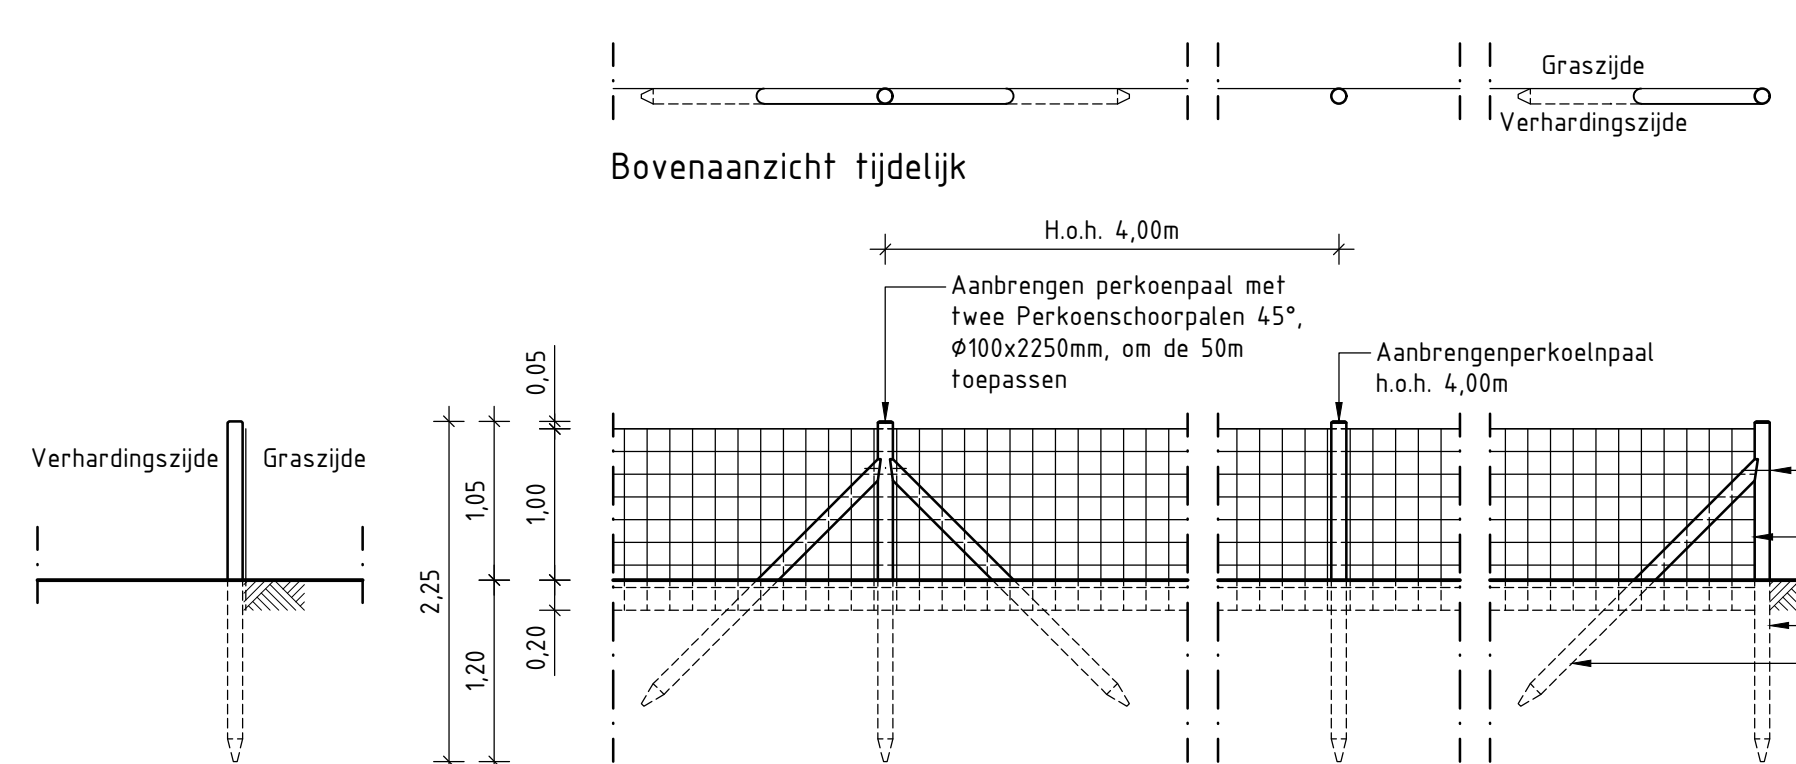


Doorsnede definitief  
Detail P16: Afrastering type 16  
SCHAAL 150

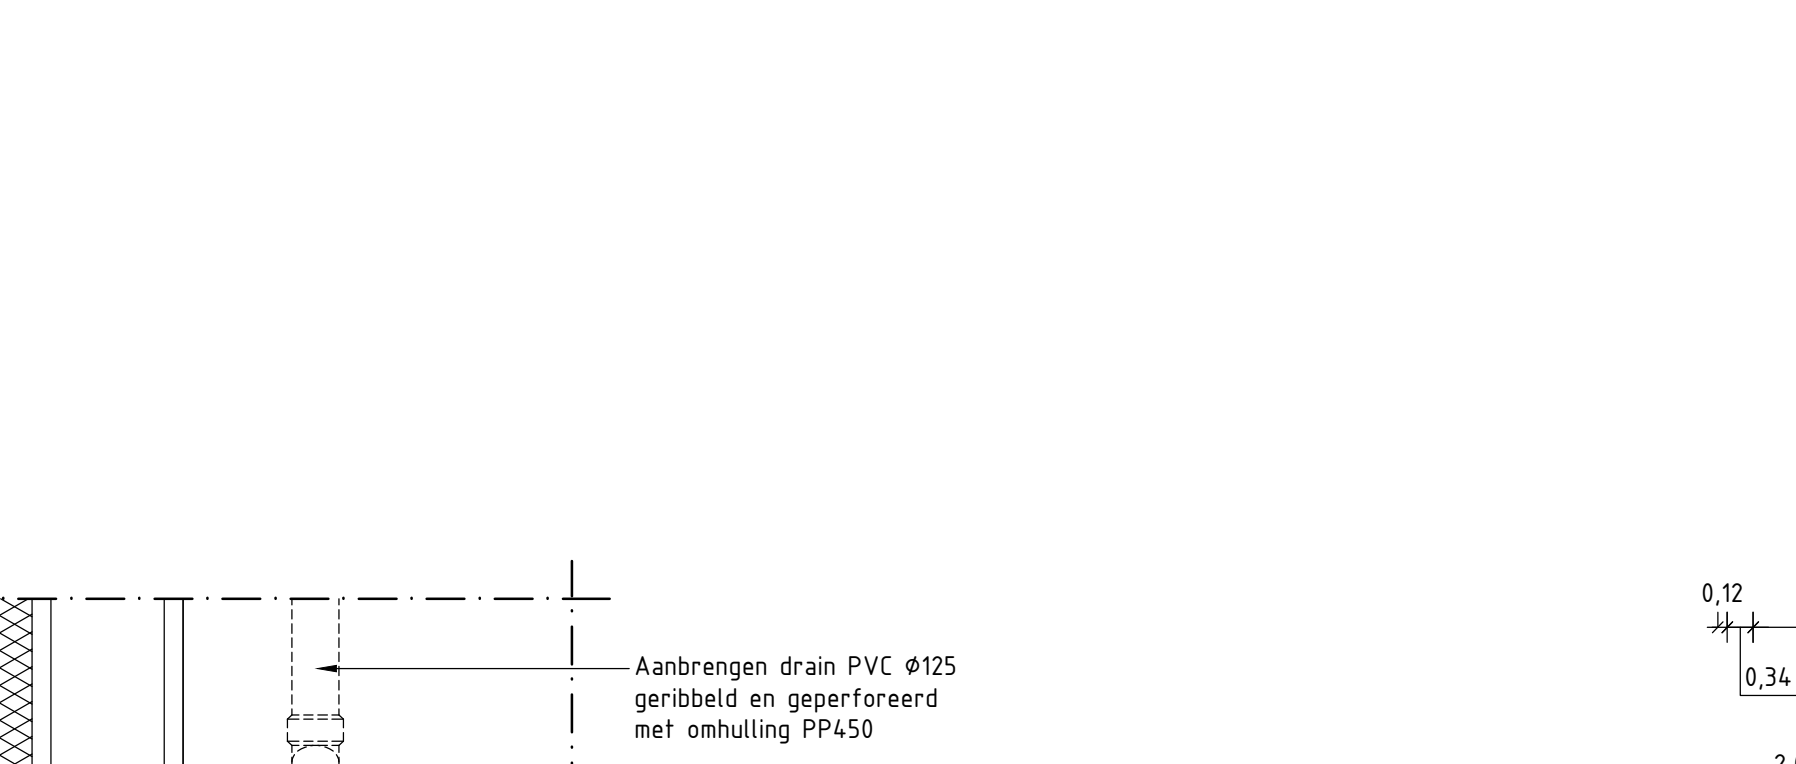


Doorsnede definitief  
Detail P17: Afrastering type 17  
SCHAAL 150

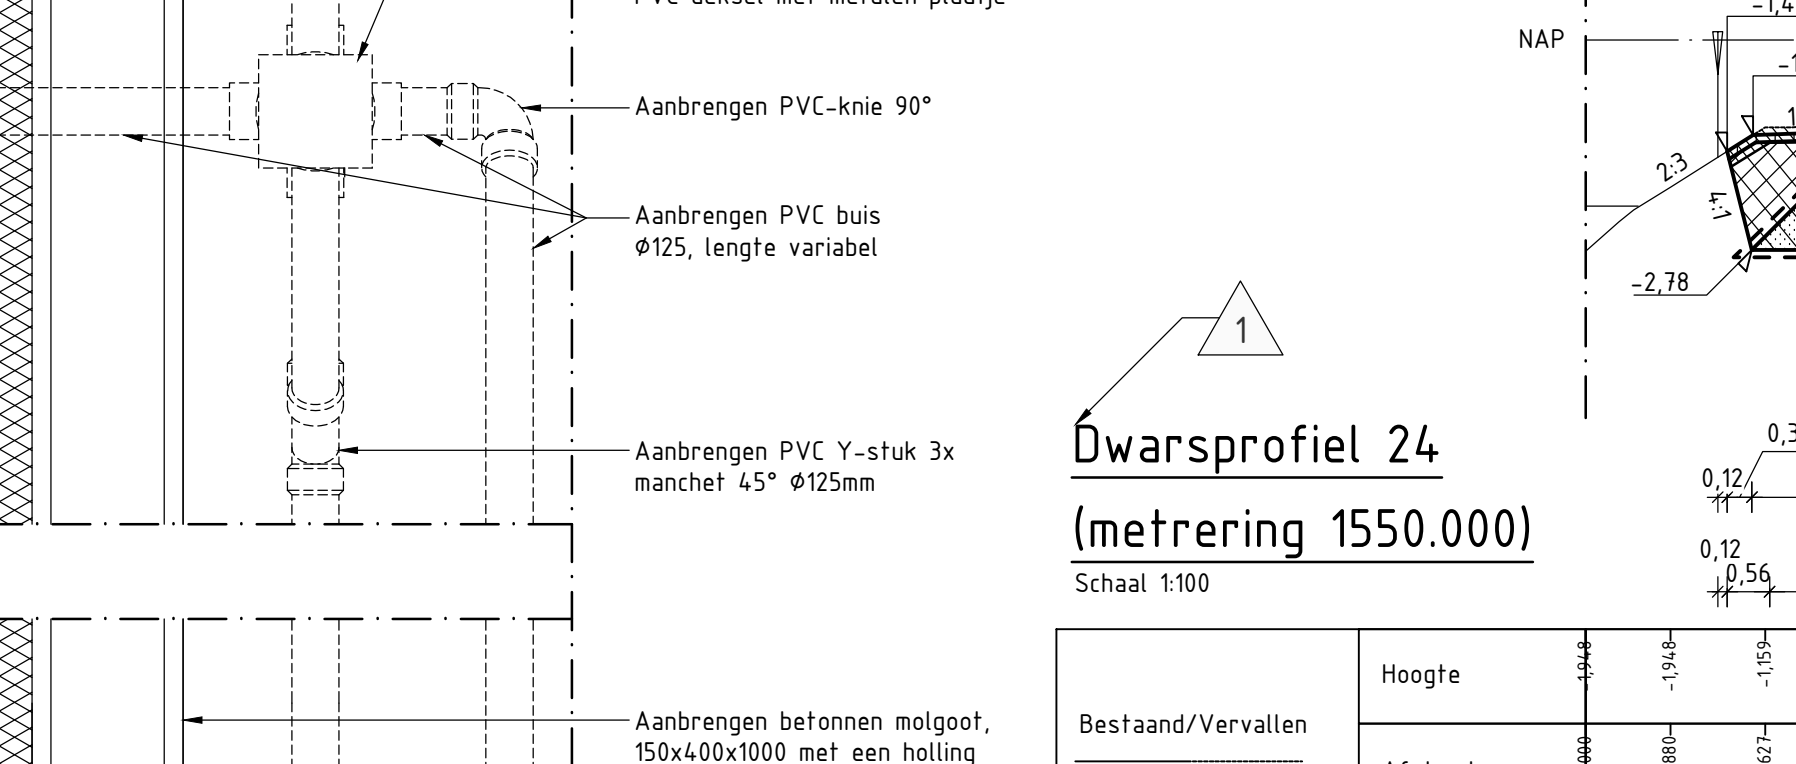


Doorsnede definitief  
Detail P18: Afrastering type 18  
SCHAAL 150

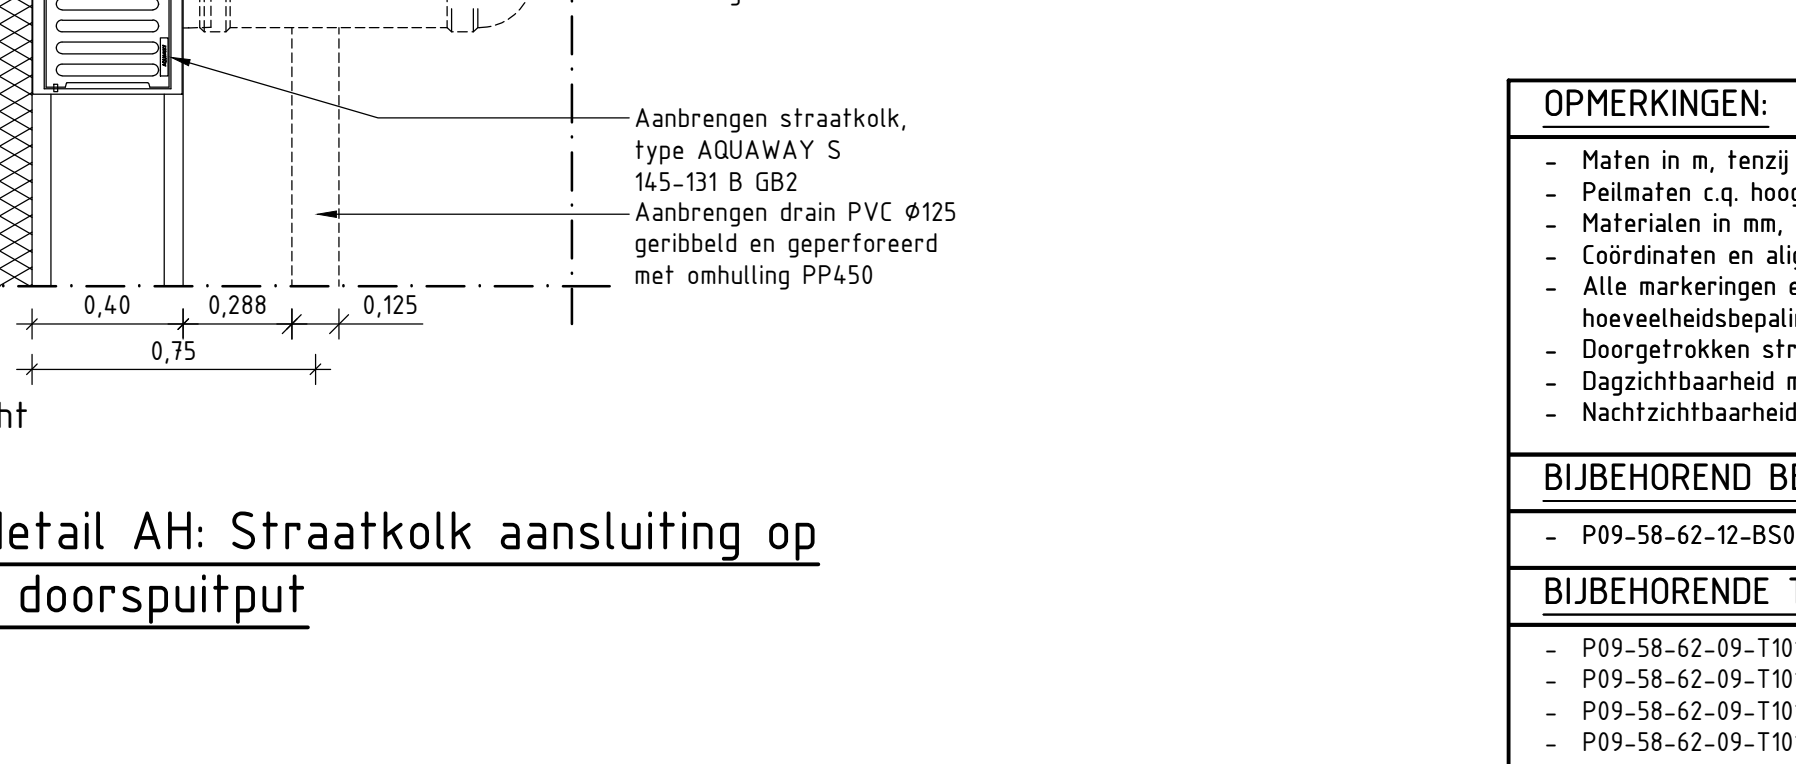


Doorsnede definitief  
Detail P19: Afrastering type 19  
SCHAAL 150

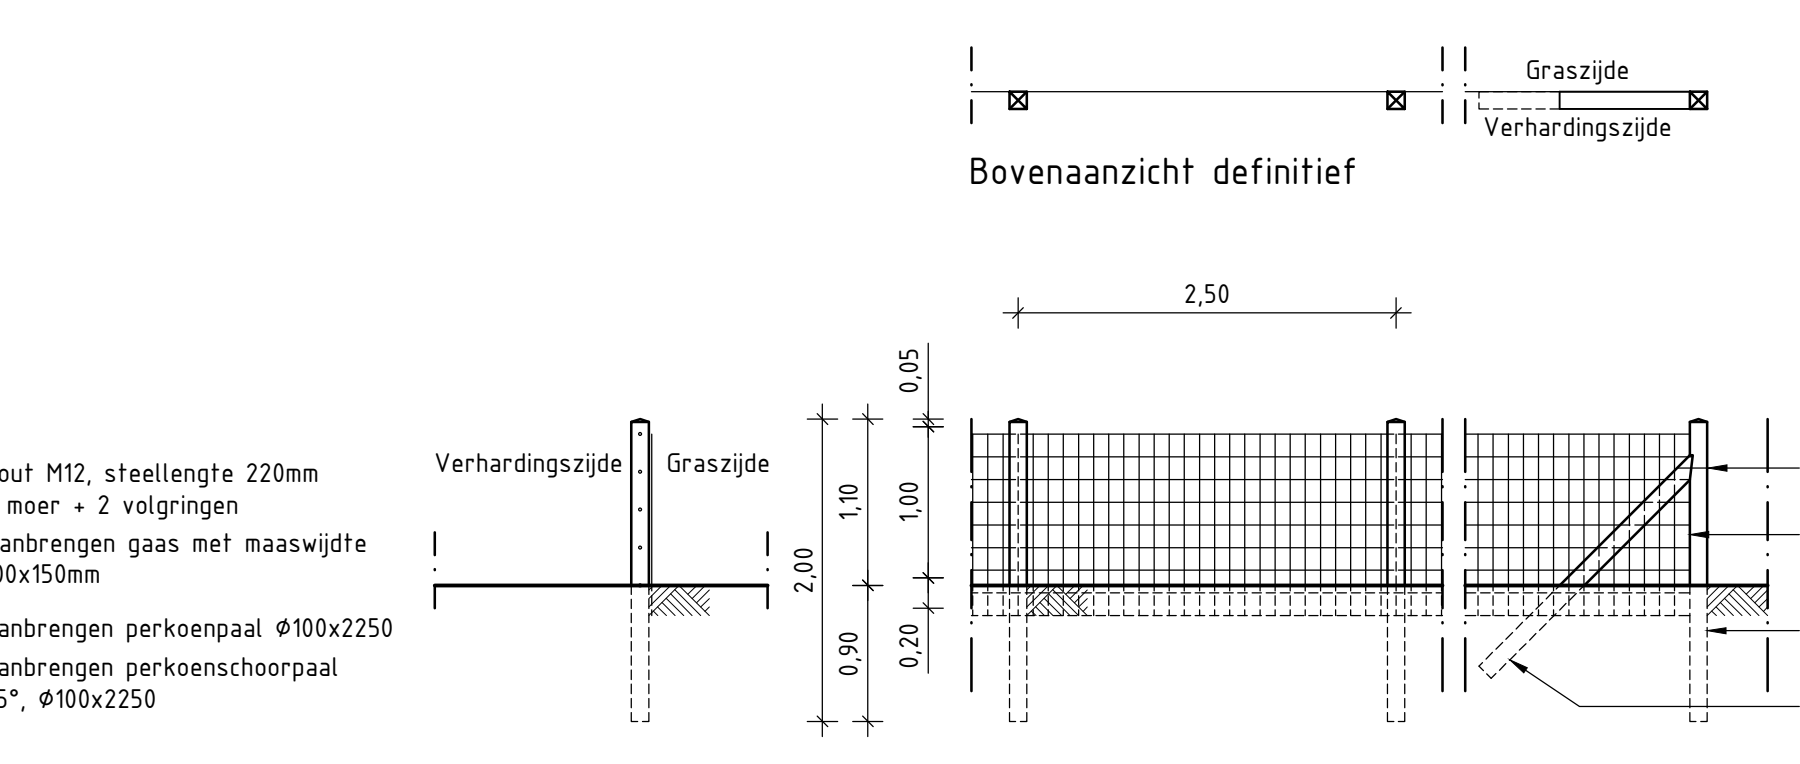


Doorsnede definitief  
Detail P20: Afrastering type 20  
SCHAAL 150

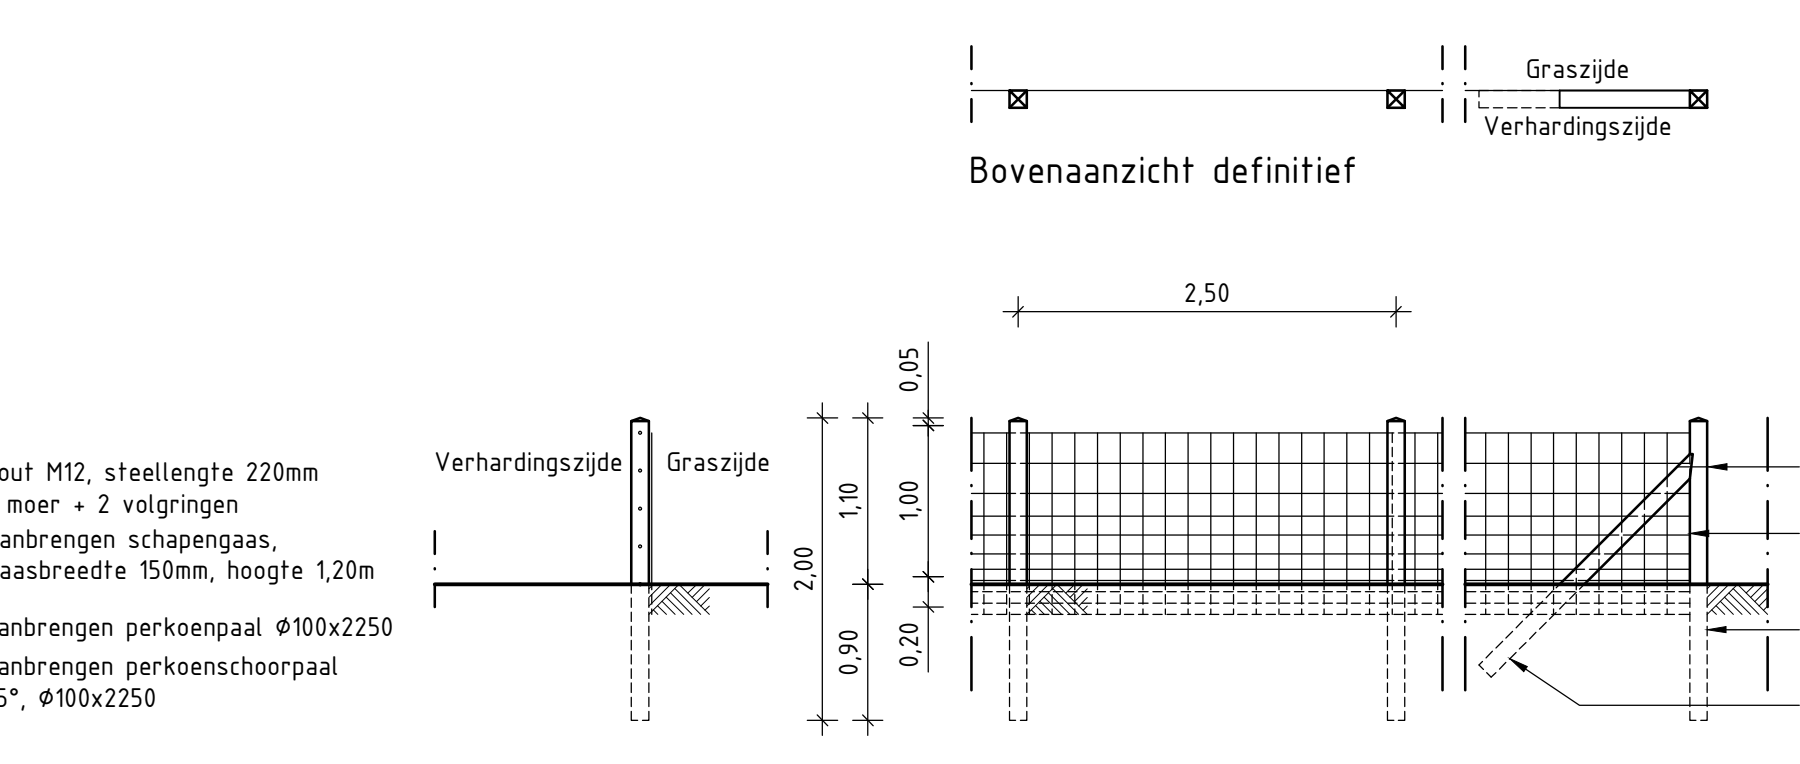


Doorsnede definitief  
Detail P21: Afrastering type 21  
SCHAAL 150

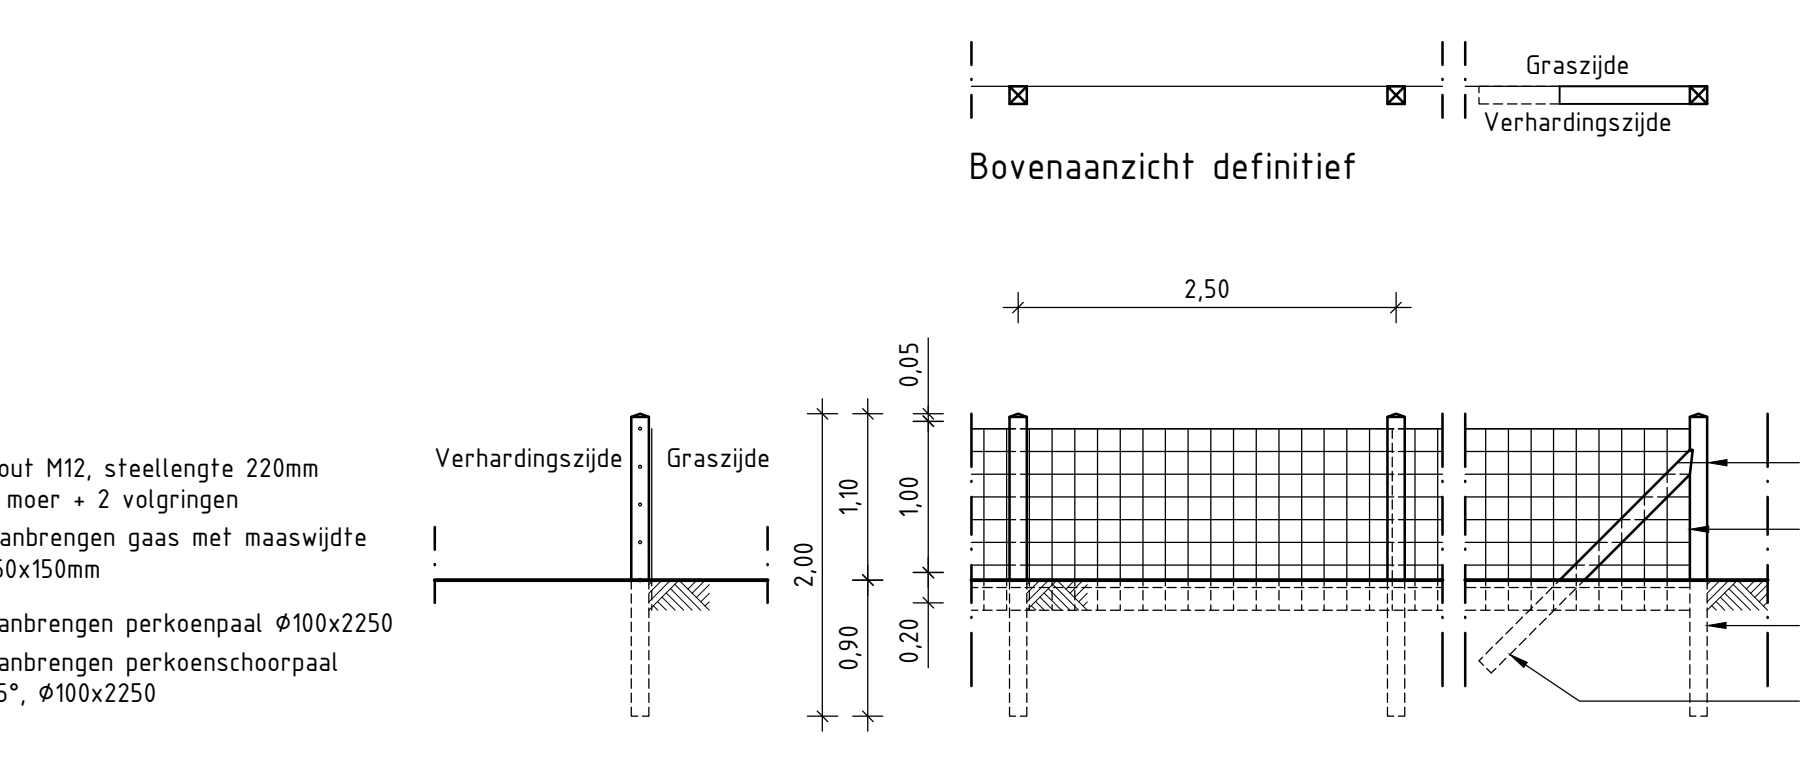

Doorsnede definitief  
Detail P22: Afrastering type 22  
SCHAAL 150

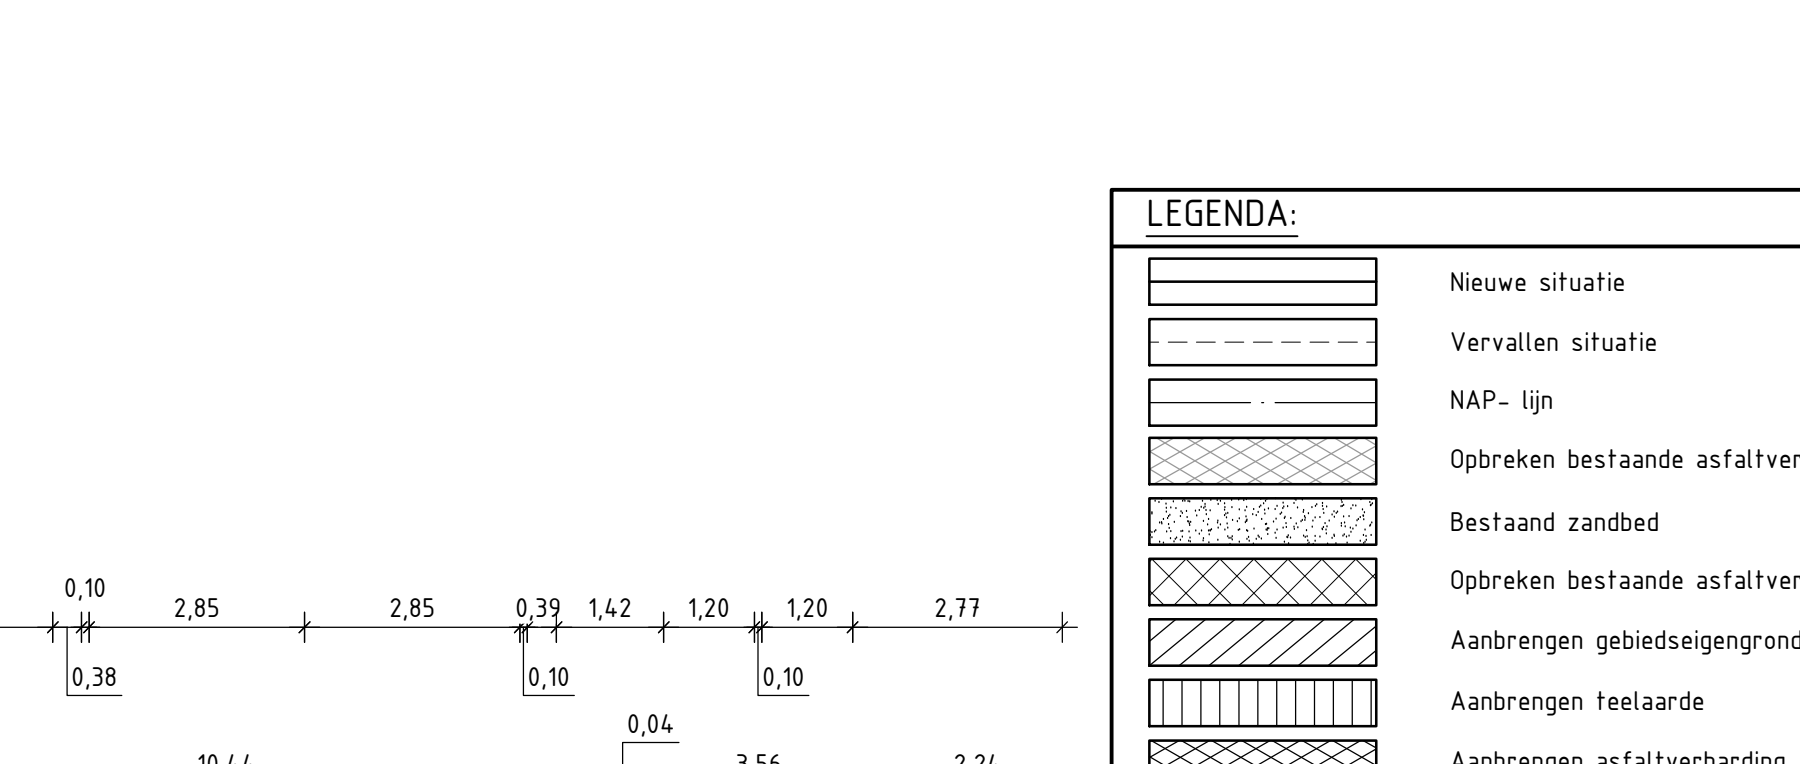


Doorsnede definitief  
Detail P23: Afrastering type 23  
SCHAAL 150

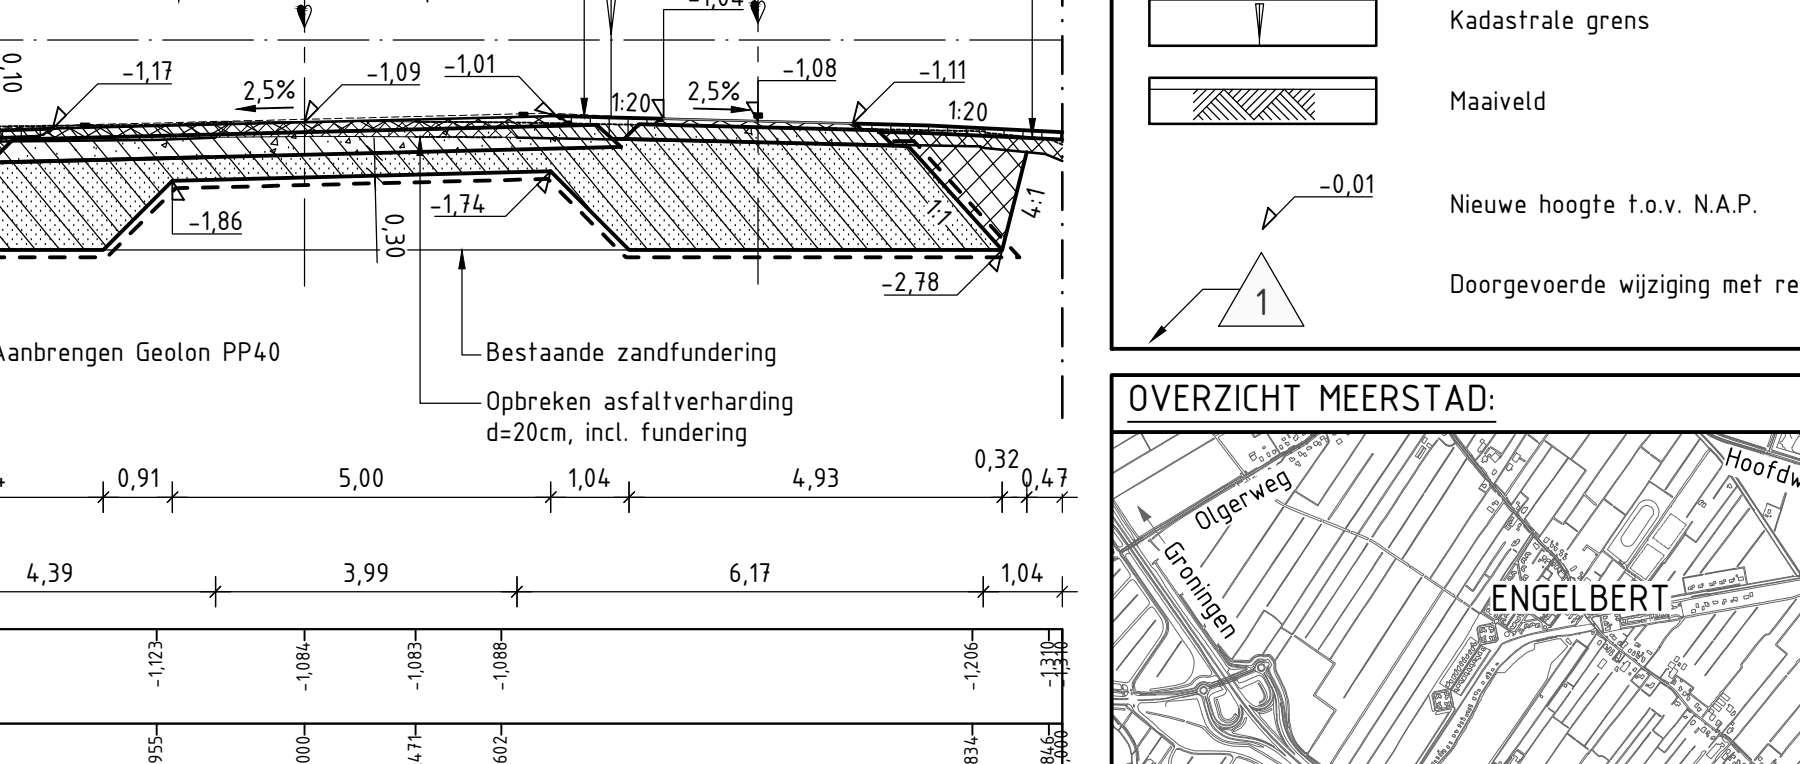


Doorsnede definitief  
Detail P24: Afrastering type 24  
SCHAAL 150



Doorsnede definitief  
Detail P25: Afrastering type 25  
SCHAAL 150

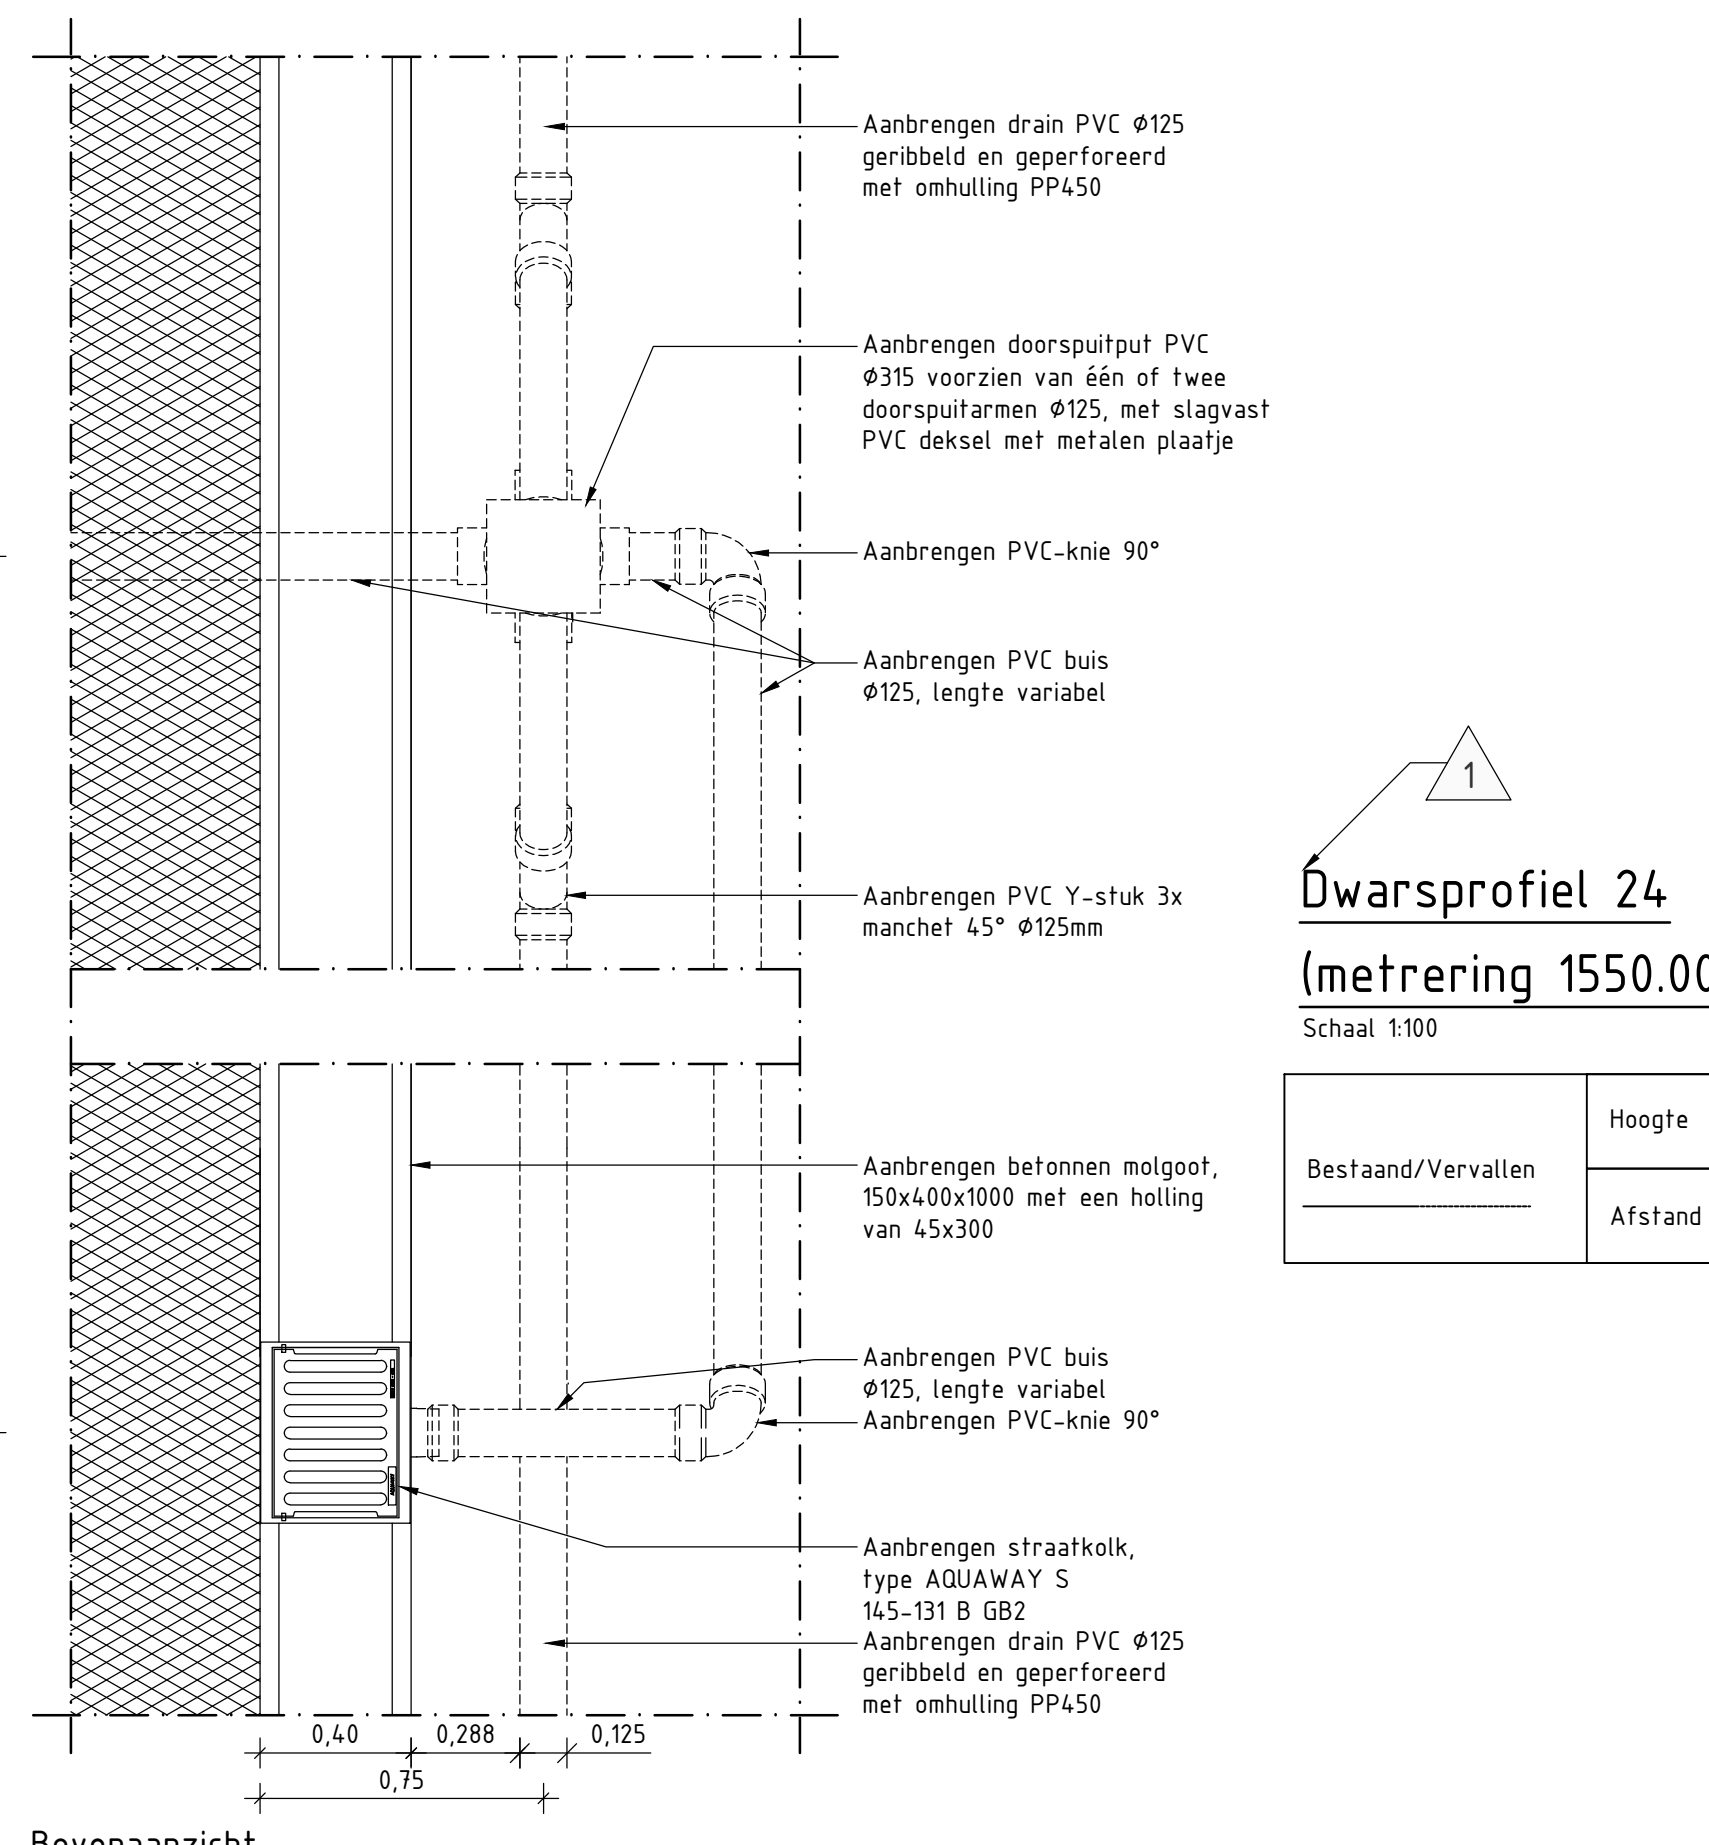

Principedetail AH: Straatkolk aansluiting op drainage doorspuitput  
Schaal 120

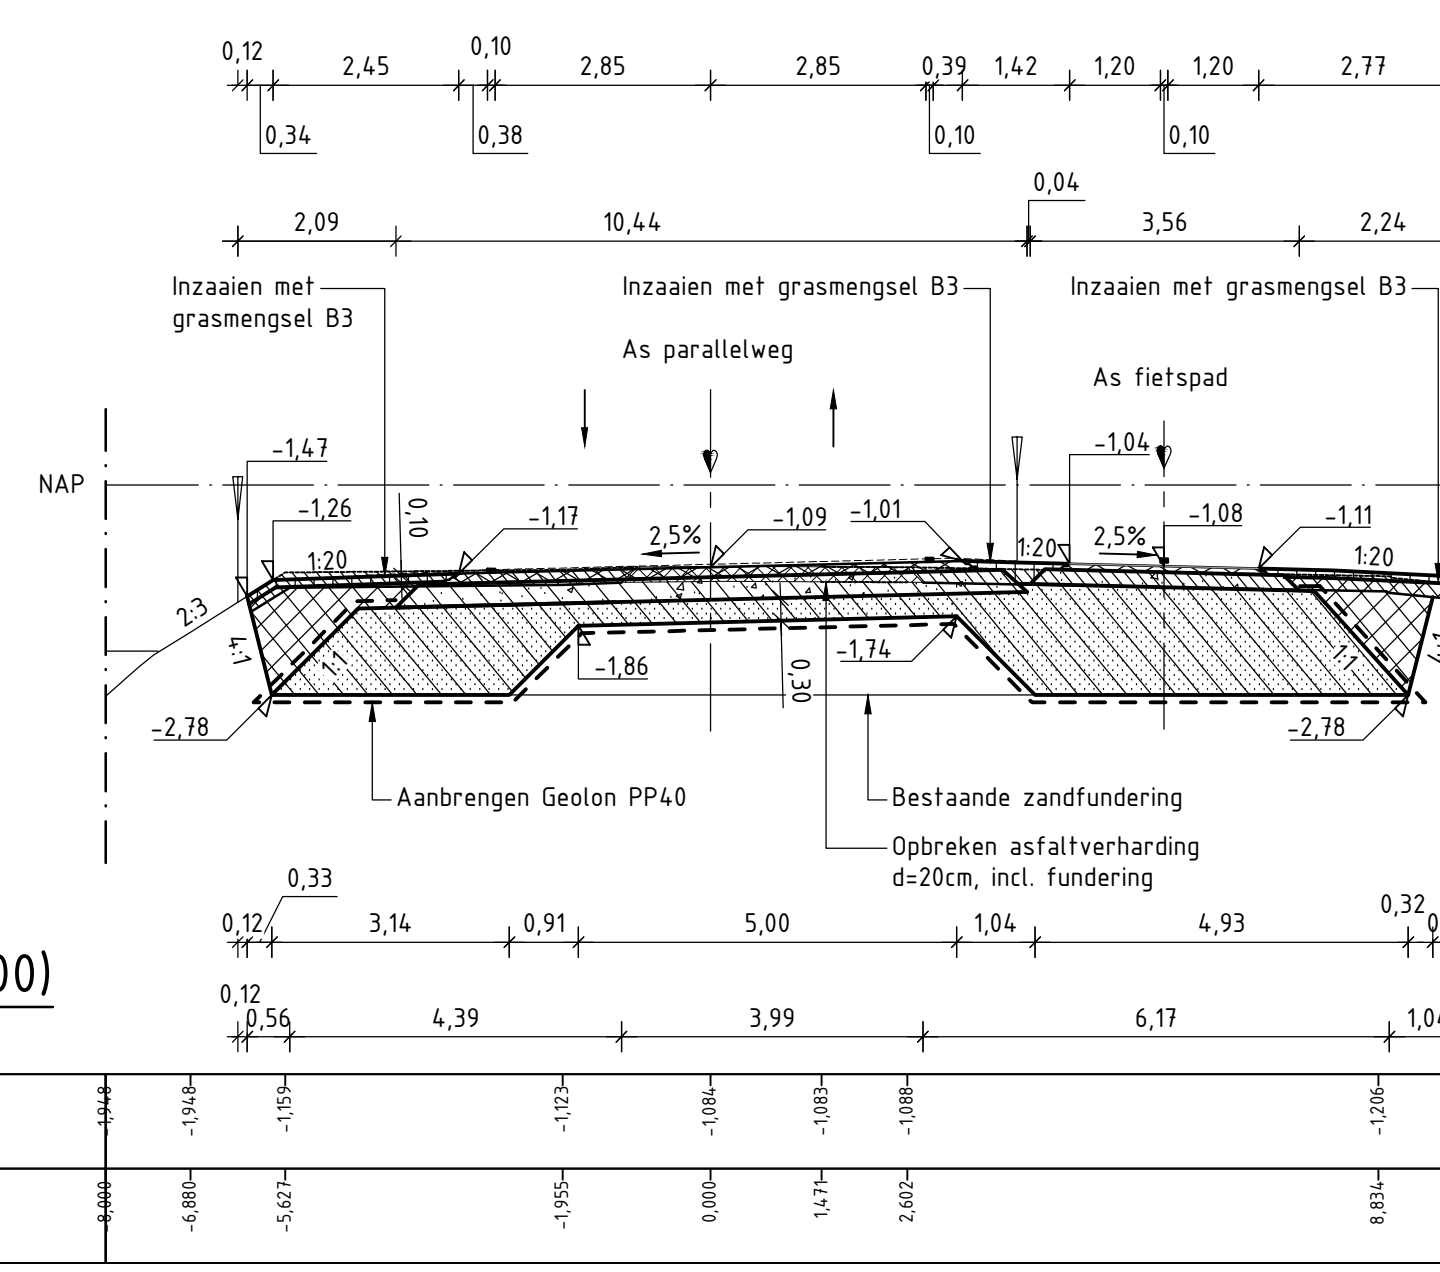


Dwarsprofiel 24  
(metrerung 1550.000)  
Schaal 1:100

Bestand/Vervallen	Hoogte
Afstand	

**LEGENDA:**

- Nieuwe situatie
- Vervallen situatie
- NAP - lijn
- Opbreken bestaande asfaltverharding
- Bestand zandbed
- Opbreken bestaande asfaltverharding
- Aanbrengen gebiedseigen grond
- Aanbrengen teelaarde
- Aanbrengen asfaltverharding
- Aanbrengen menggranulaat 0/315
- Aanbrengen Flugsand 0/8
- Ontgraven grond
- Kadastrale grens
- Maatveld
- Nieuwe hoogte t.o.v. N.A.P.
- Doorgetrokken wijziging met revisienummer

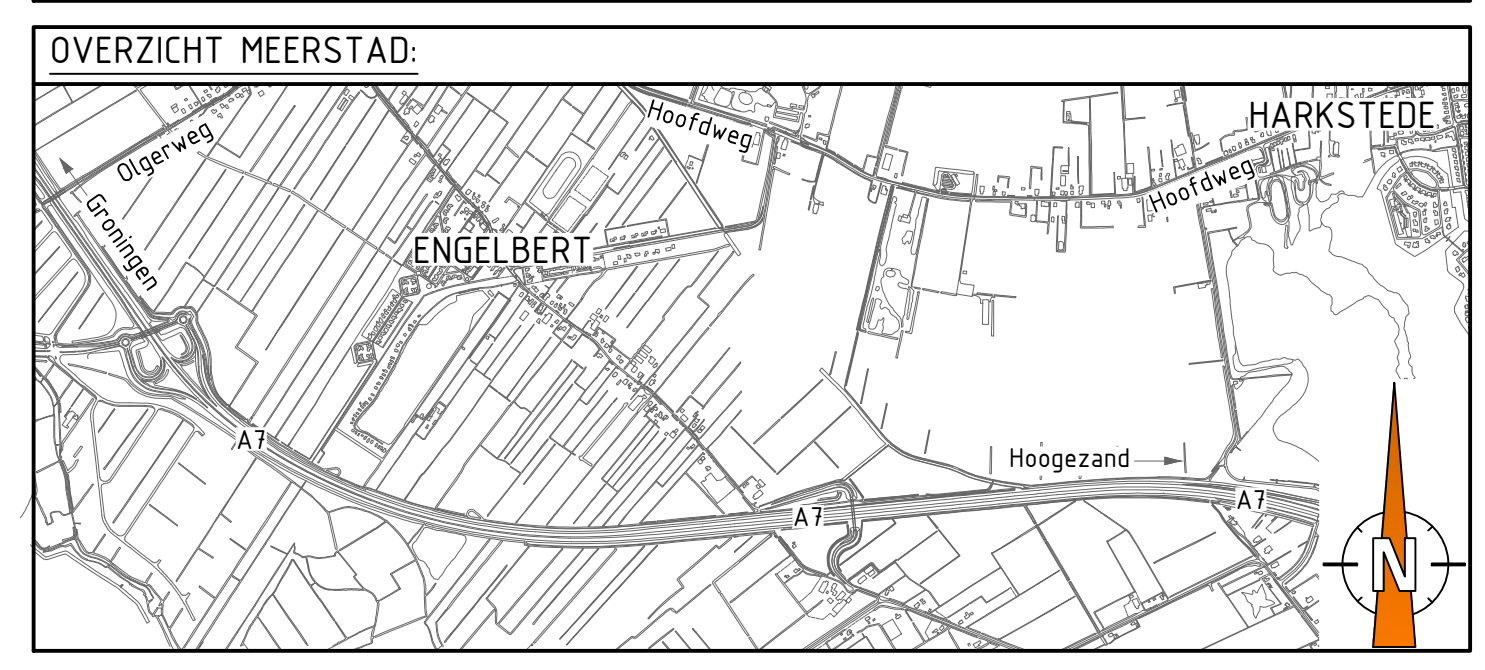

B1	Dwarsprofiel 24 toegevoegd	03-03-17	R. Kamps
Rev	Wijziging	D.D.	Tek

**Meerstad**  
Aanleg parallelweg A7 t.h.v. Engelbert

Afrastering + details  
Opdrachtgever: GEM Meerstad

Schaal: Zie tekening  
Papierformaat: A0 (ruimte + binnel)  
Revisienummer: R0  
Datum getekend: 03-02-2017  
Getekend door: W. Hordijk  
Paraaf:

Nr. P09-58-62-09-T101-09-R1

Status: ☐ Informatief ☐ Concept ☒ Definitief