
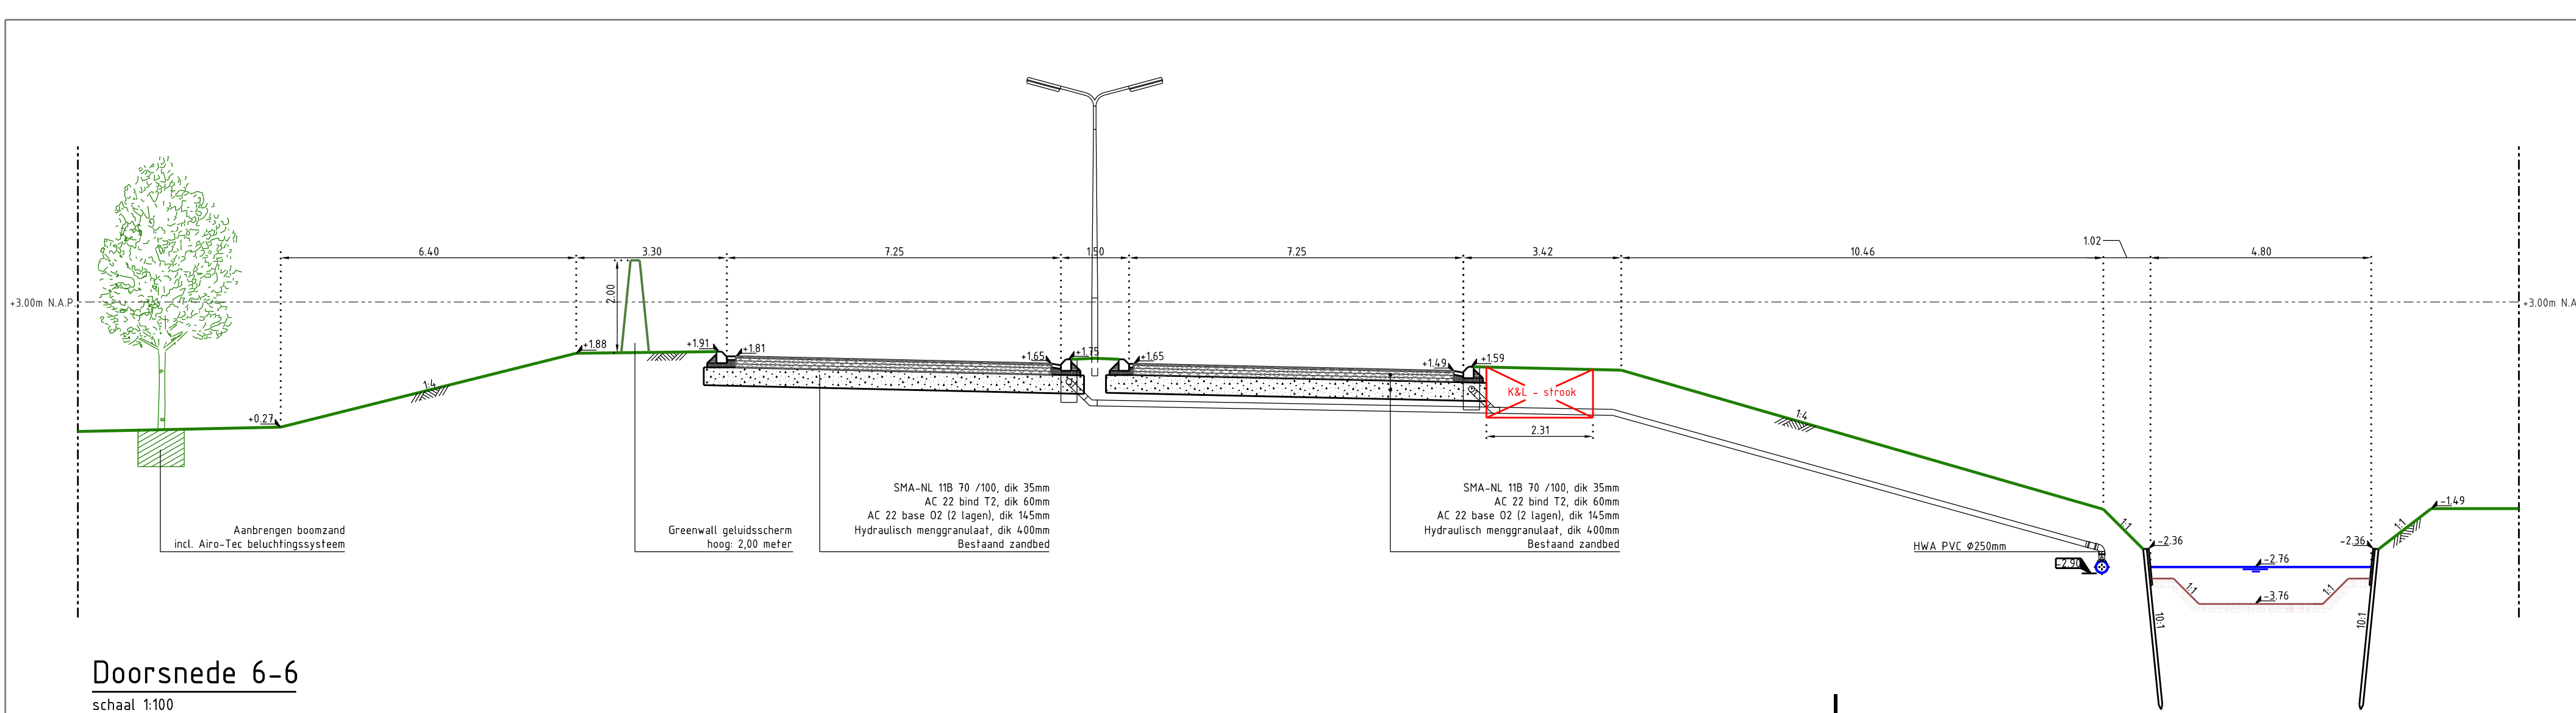
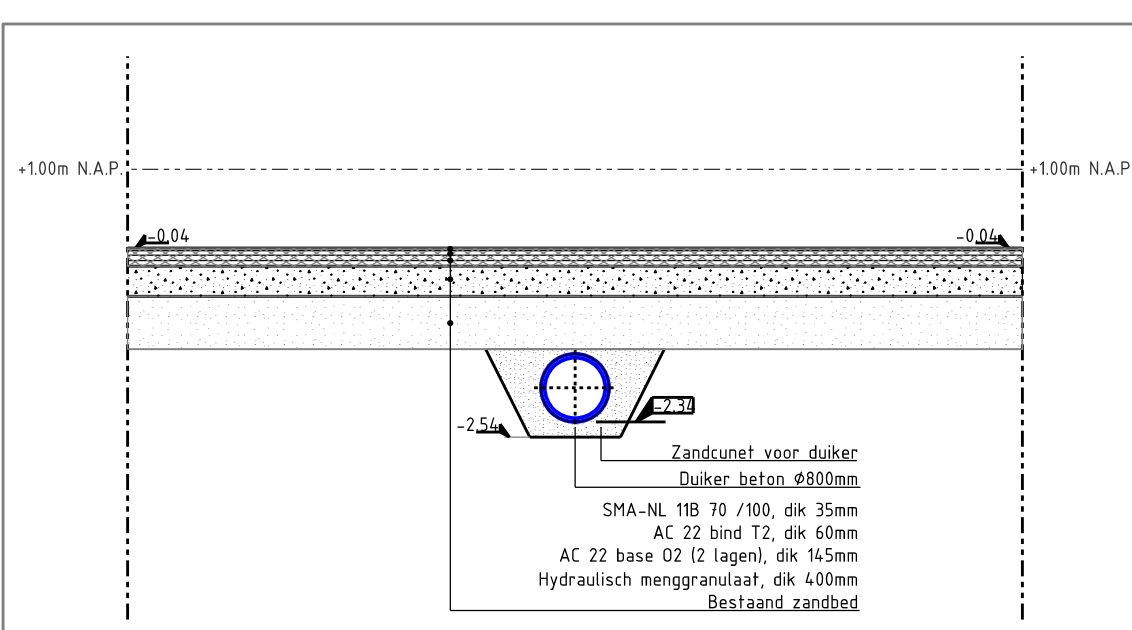
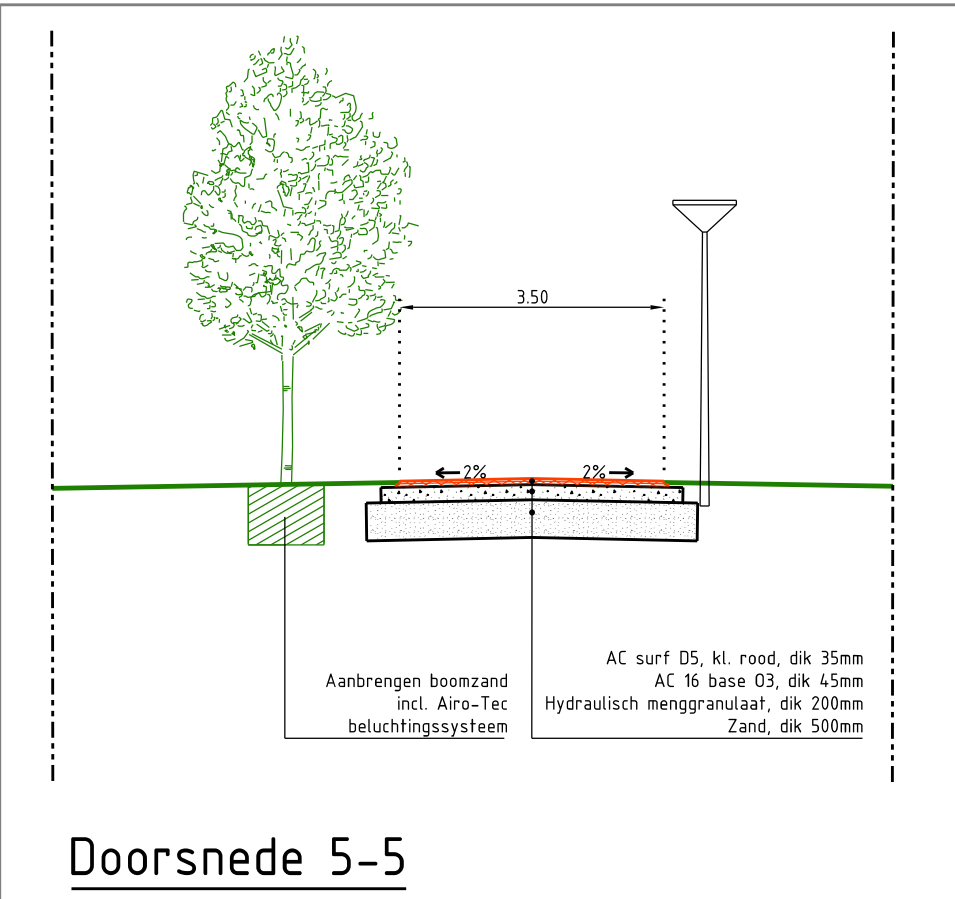
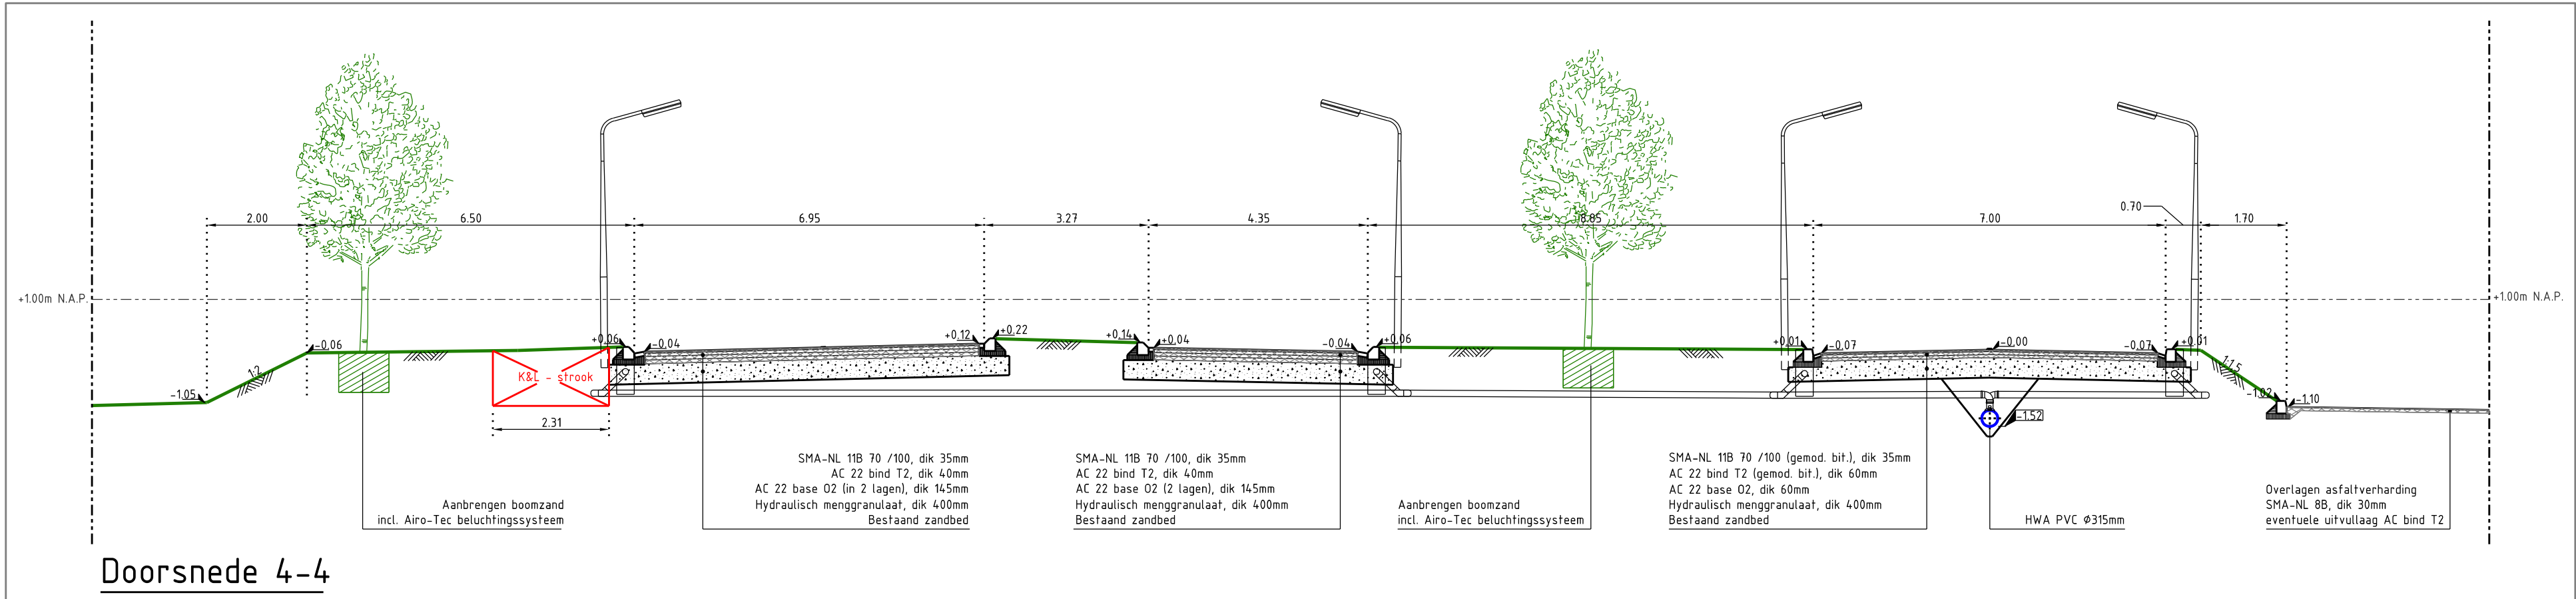
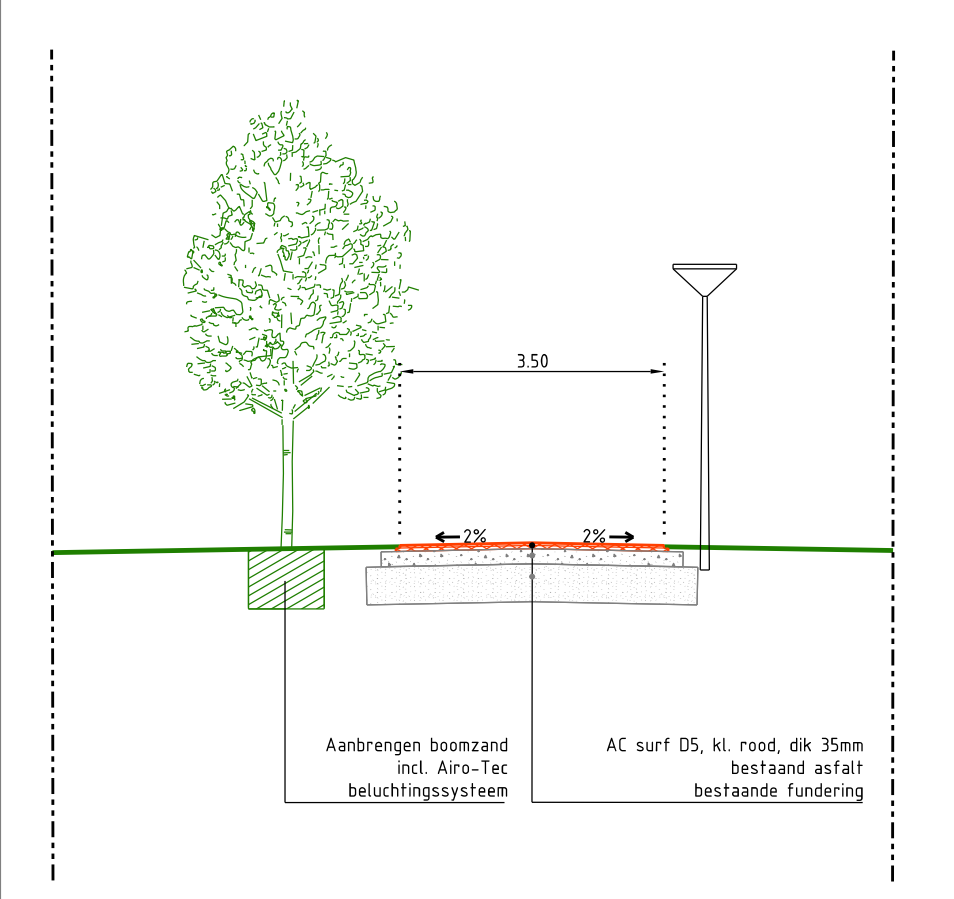
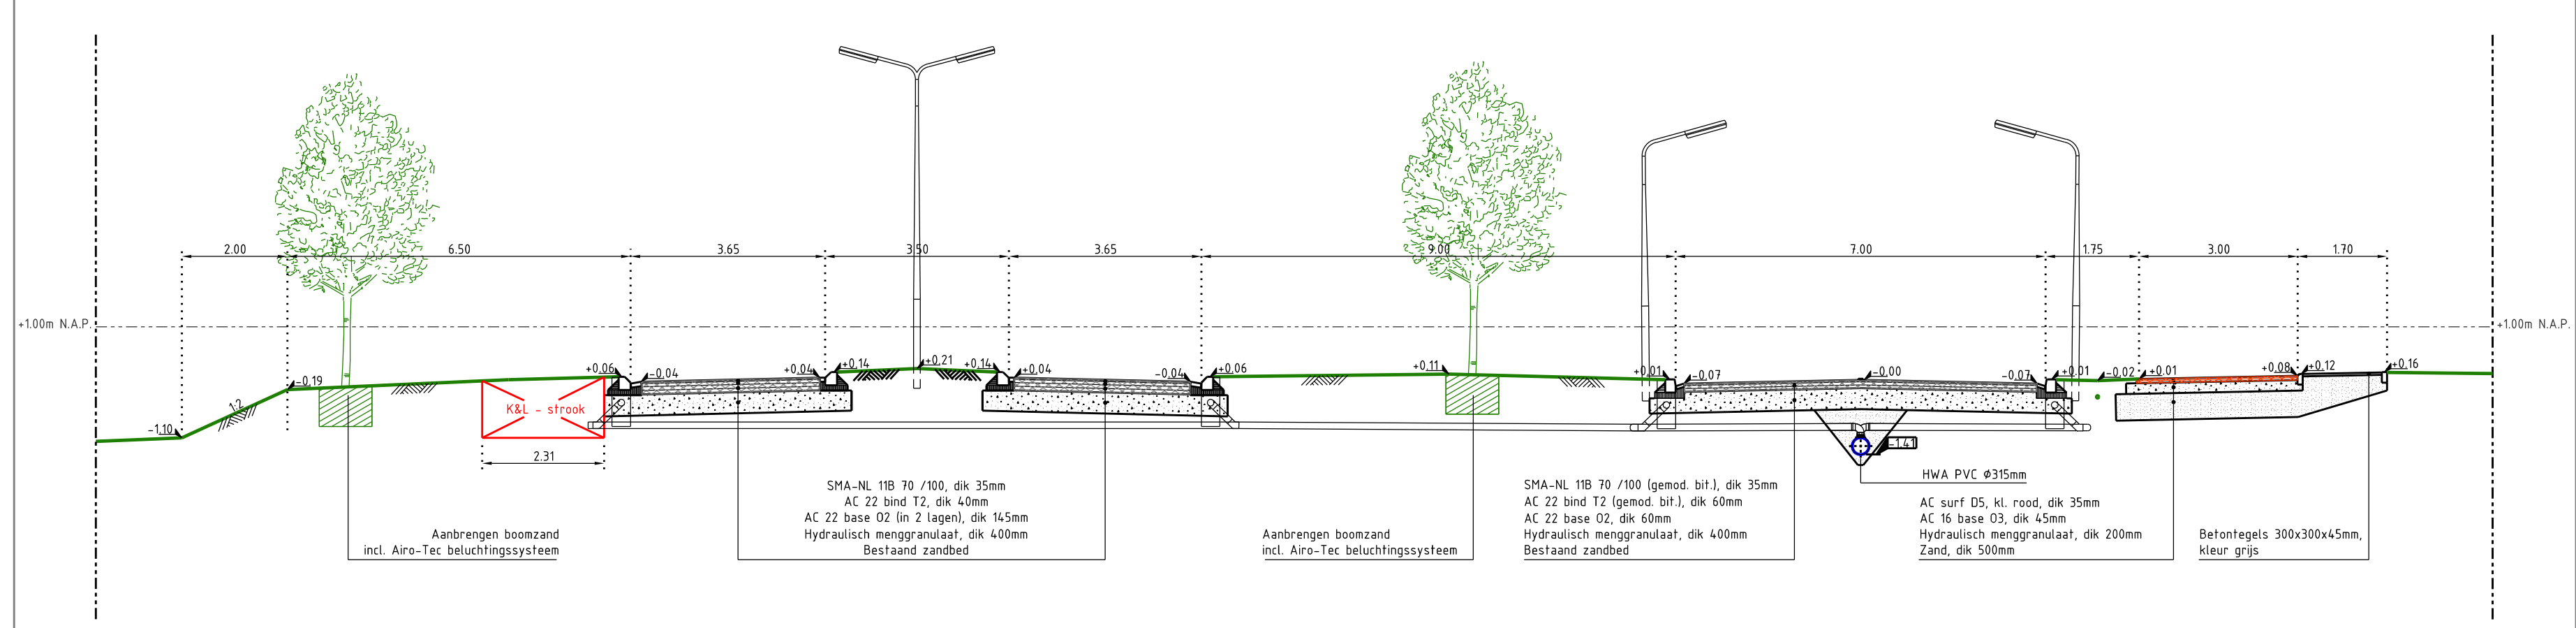
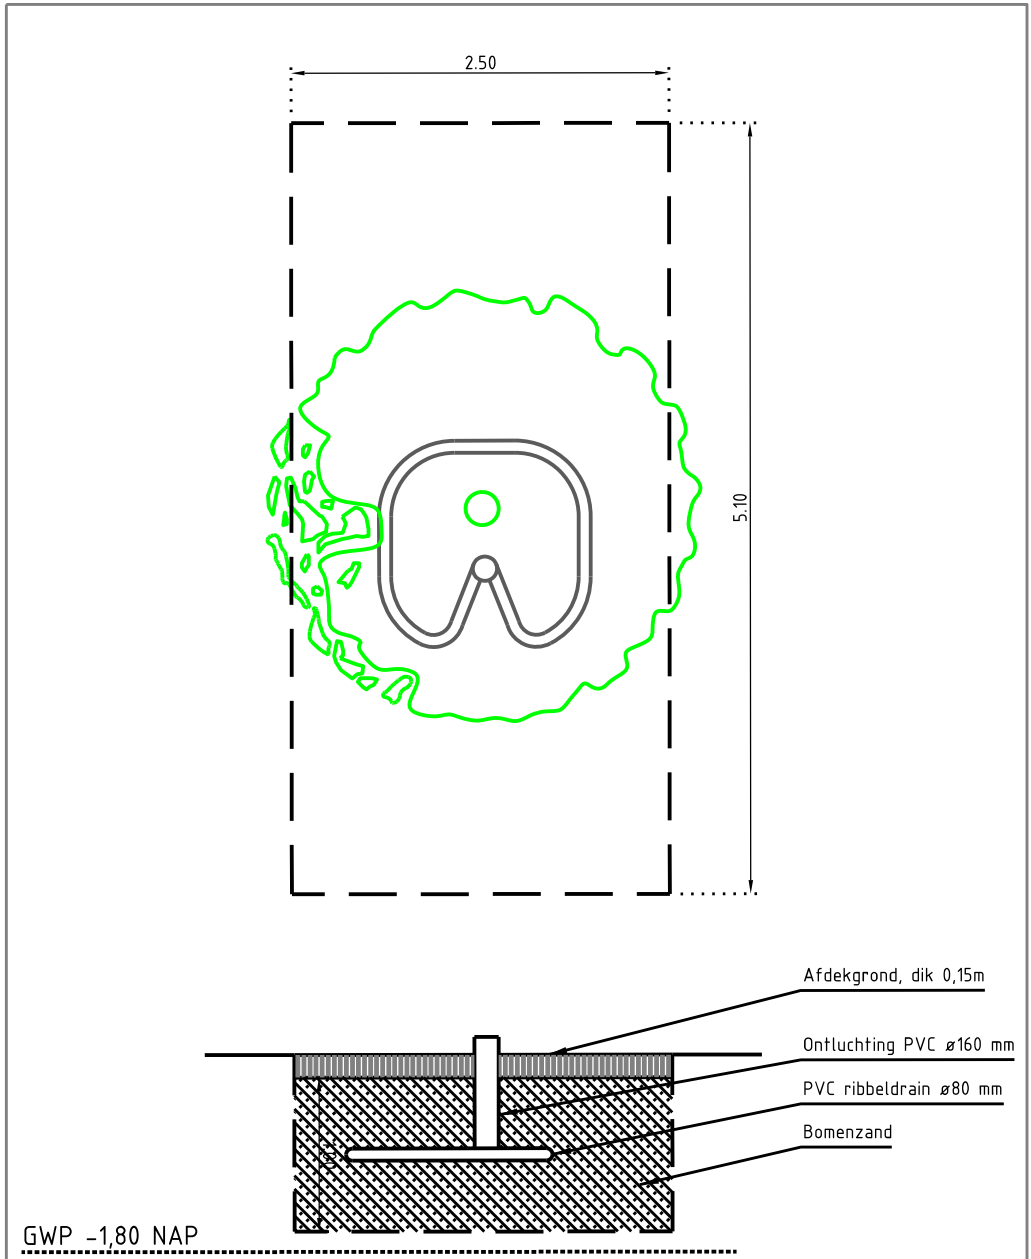
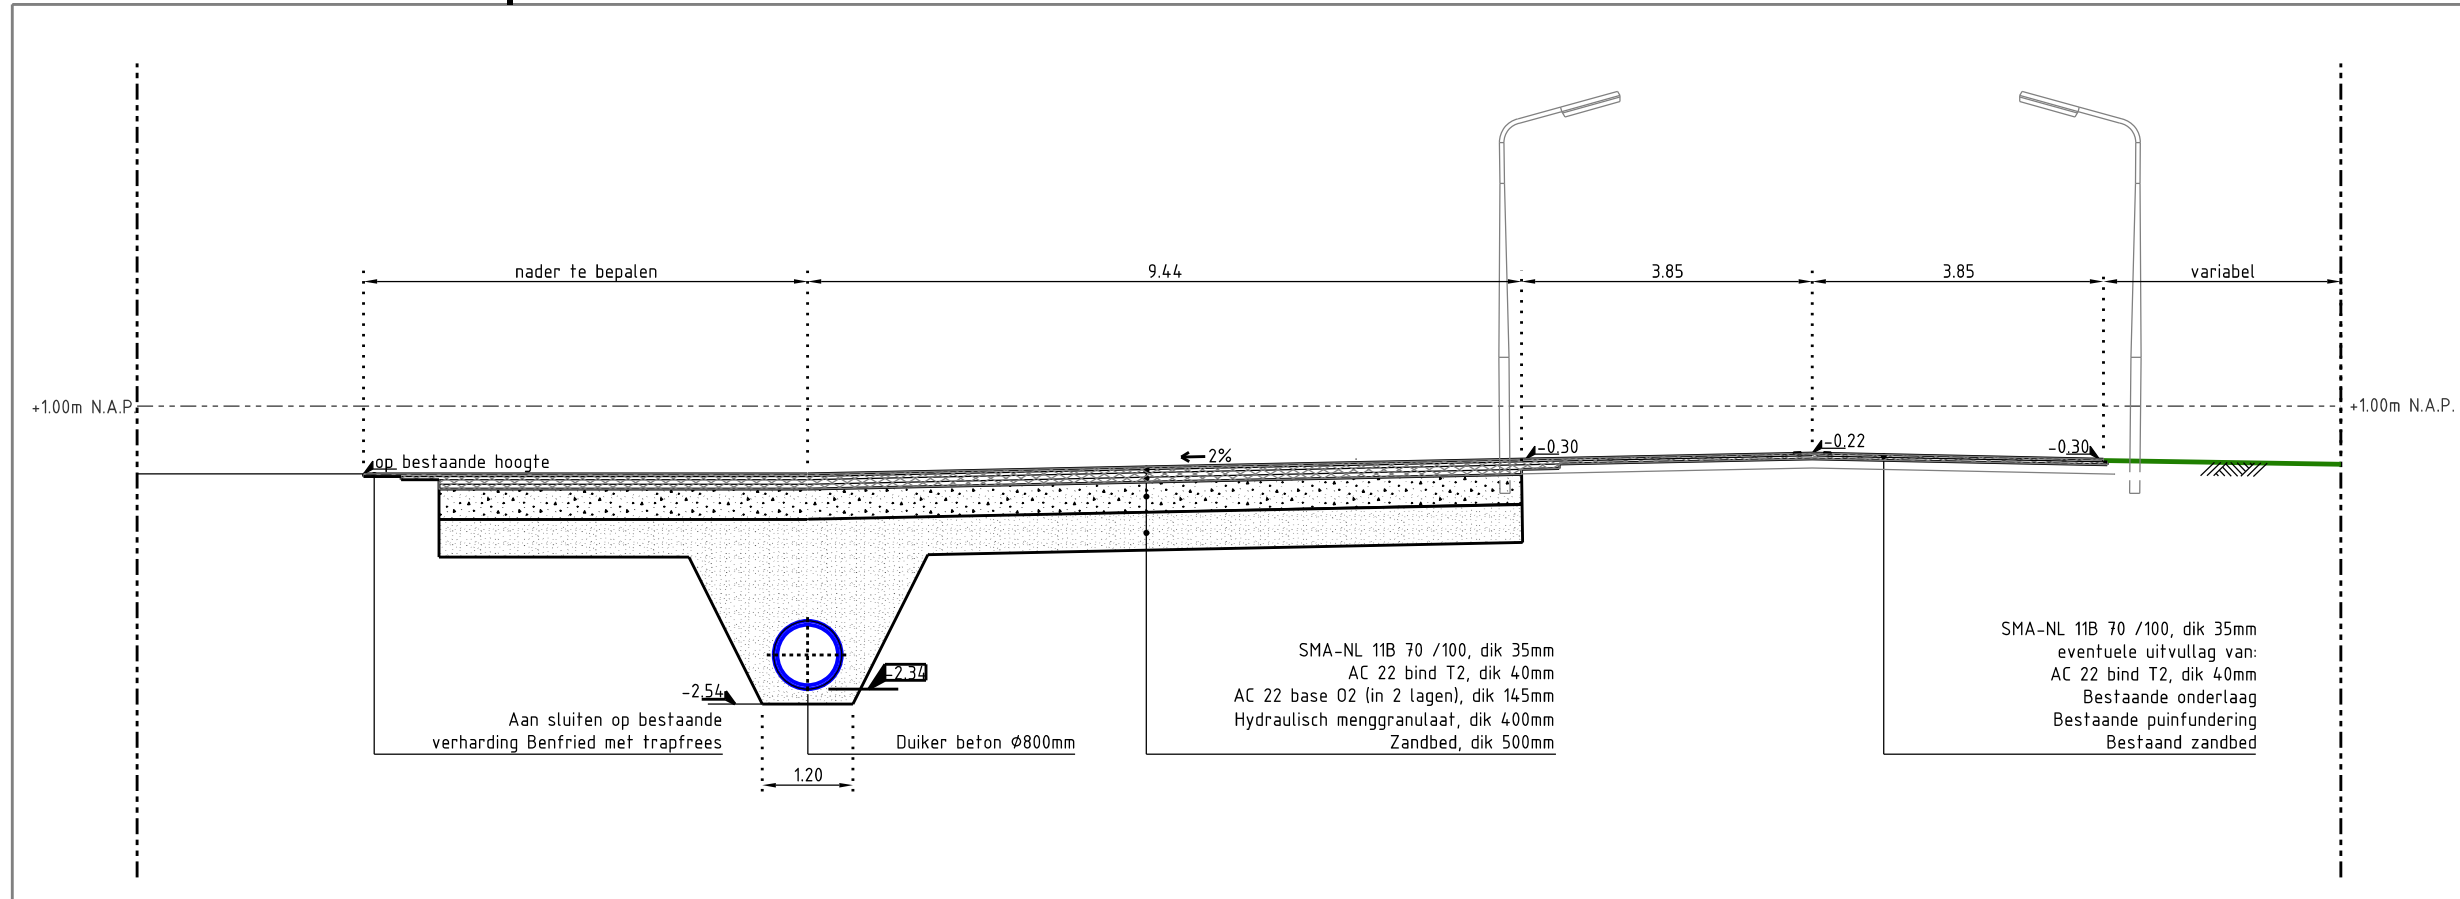


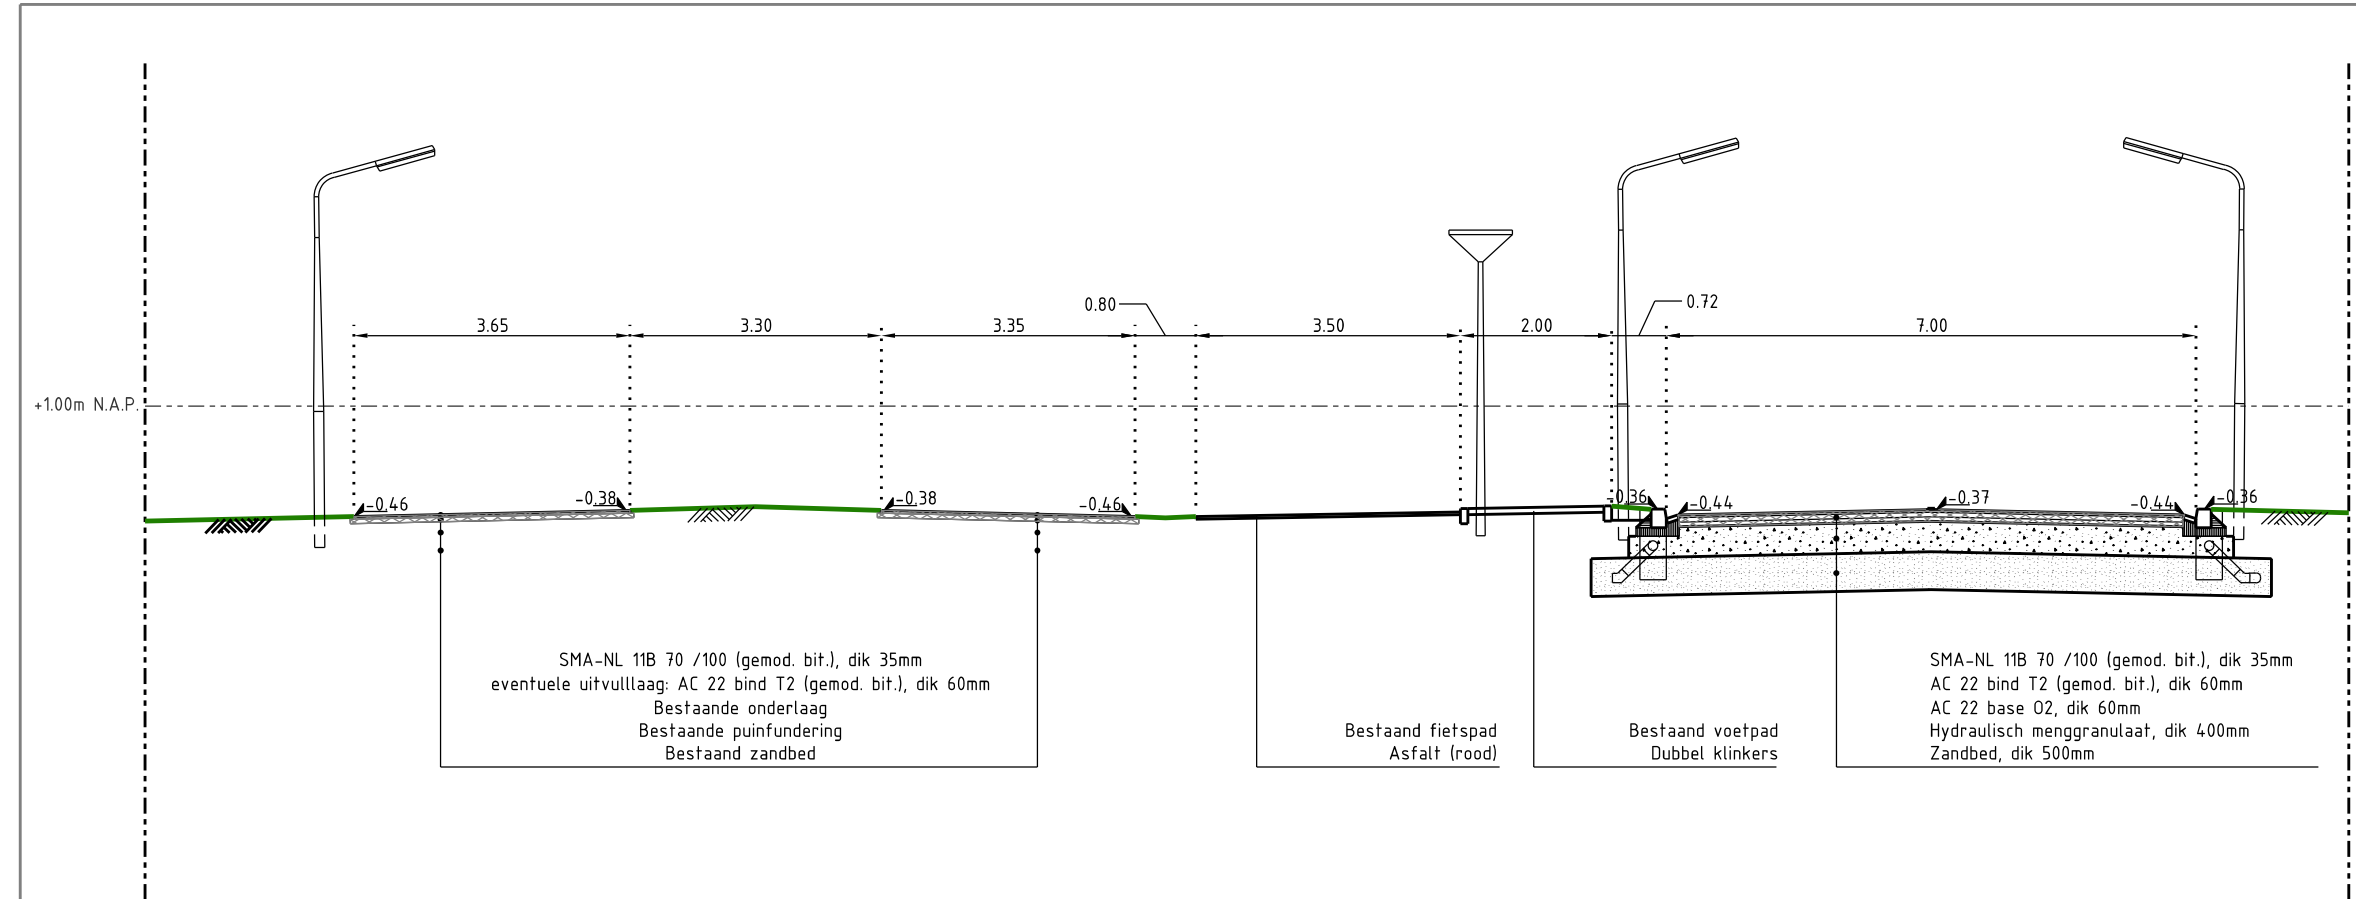

Vrijz.	Getz.	Datum:	Gez.	Gewijzigd:	Status: Definitief
Gemeente Midden-Delfland					Project: Aanleg Zuidhoornseweg Den Hoorn
Postbus 1 2636 ZG Schipluiden					Tekening: Dwarsprofielen 1-1 t/m 6-6 en 9-9
CIVIL SUPPORT LISSE					Getekend: GWW/Engineering Datum: 17-03-2017
Heereweg 470 2161 DH Lisse Tel: 06 - 11310249					Schaal: 1:100 Formaat: A1
					Paraaf: 15-03 Werknr.: 15-03
					Tekeningnr.: 15-03_DWRS00-1_170317 Blad: 1 van 3