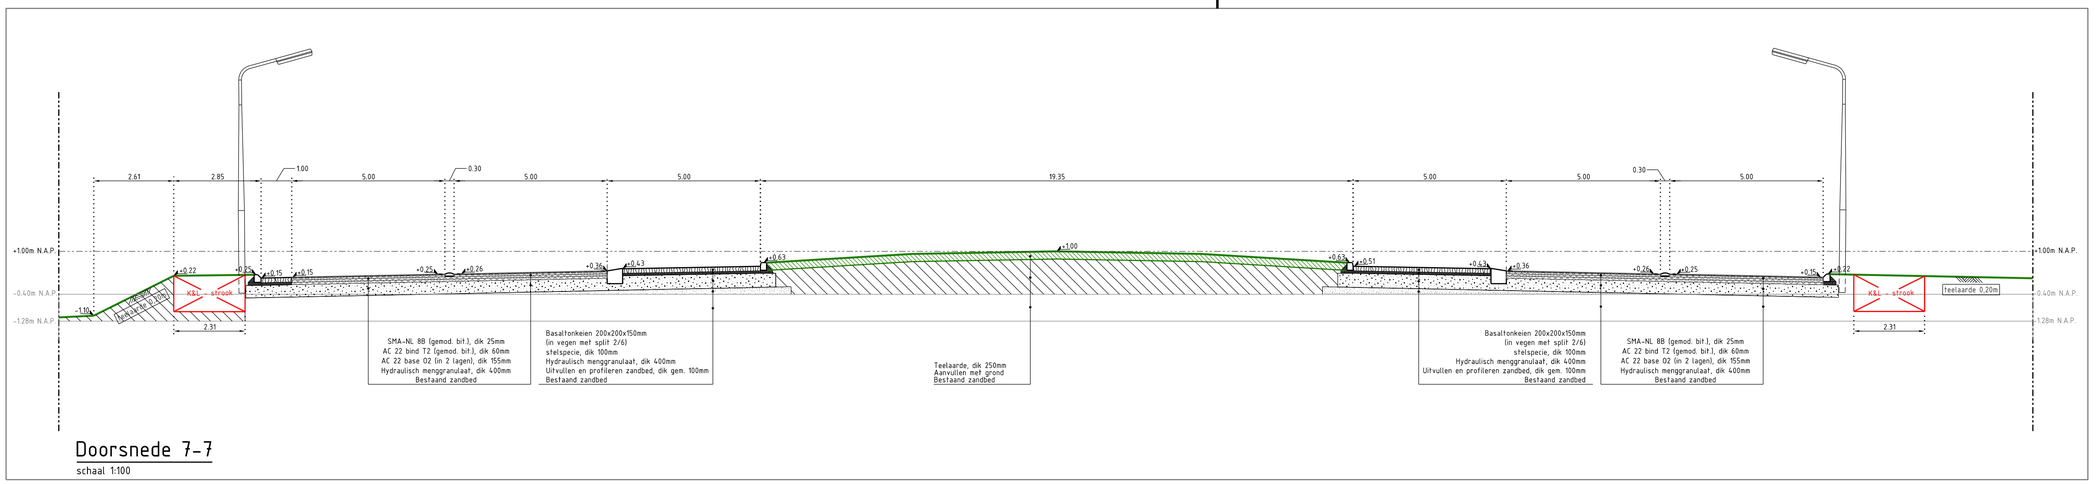
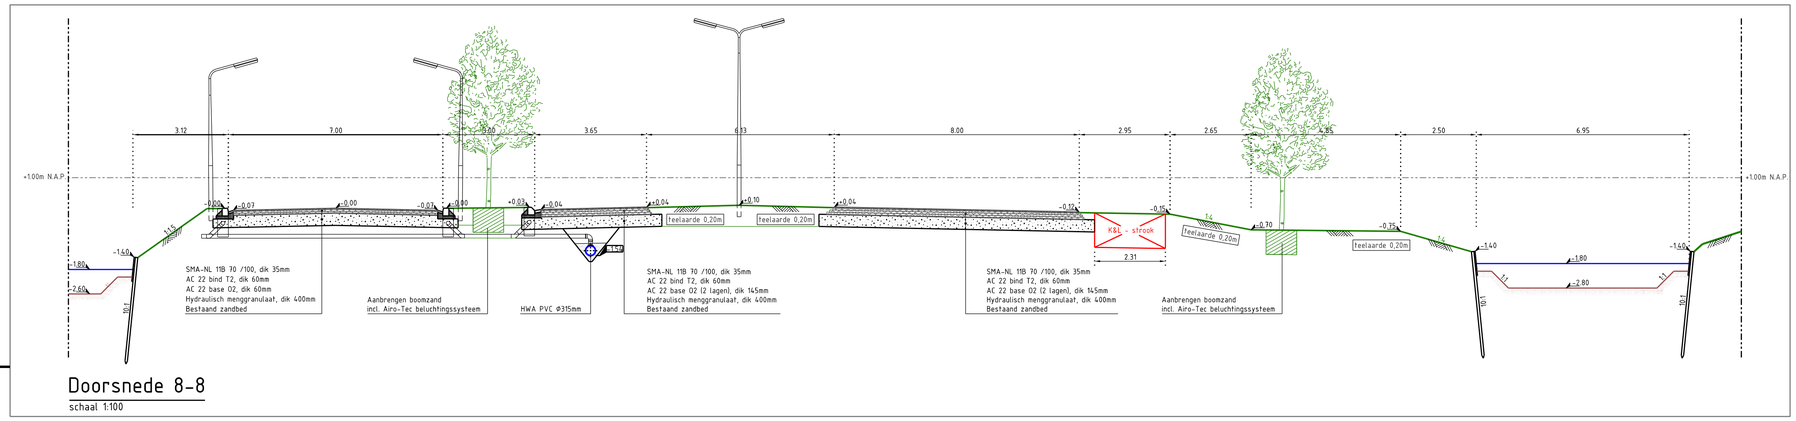
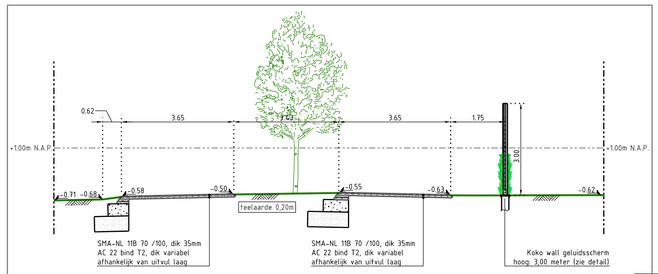


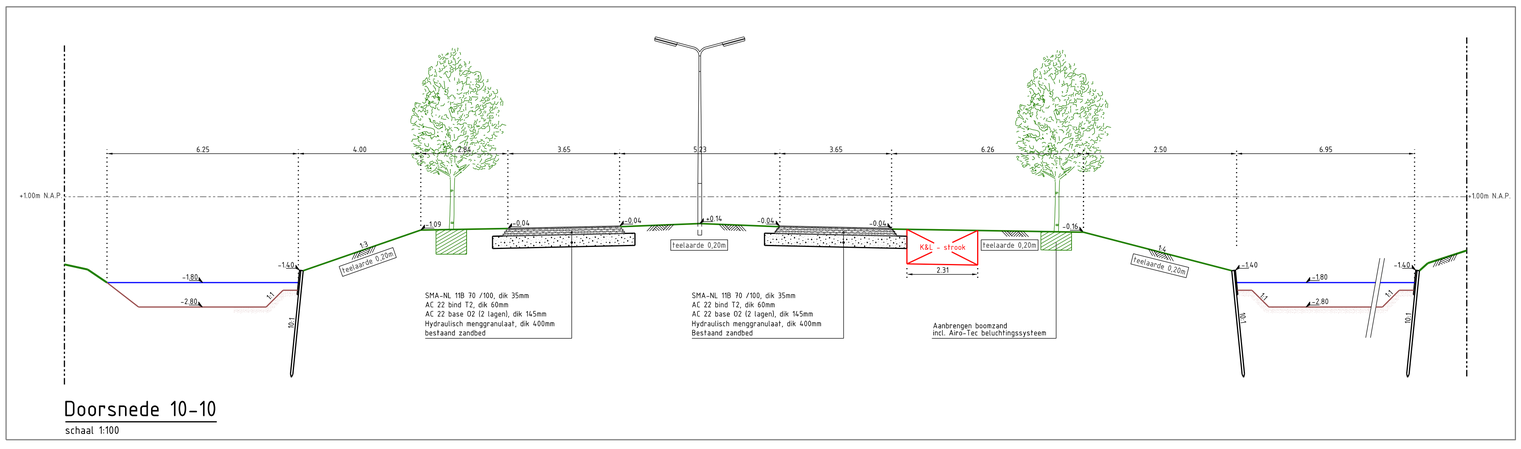

## Doorsnede 7-7
schaal 1:100



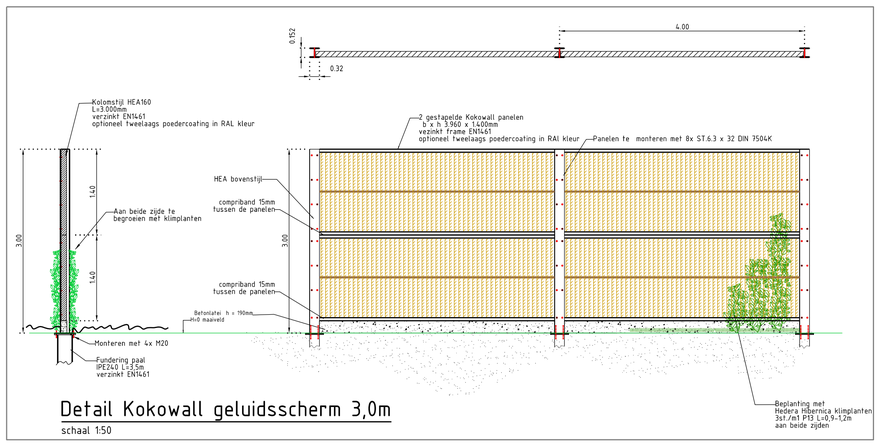

## Doorsnede 8-8
schaal 1:100



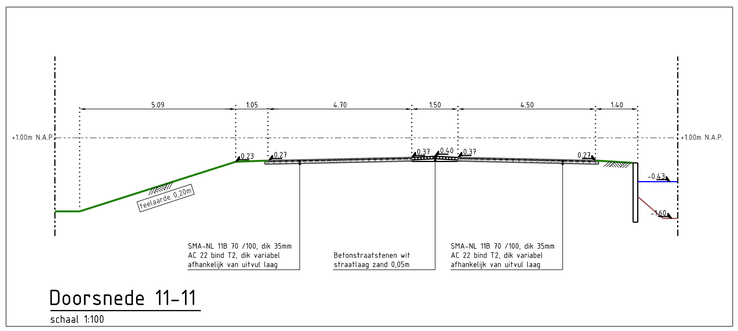

## Doorsnede 13-13
schaal 1:100



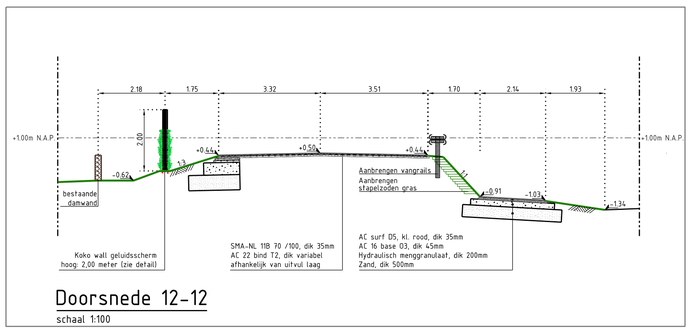

## Doorsnede 10-10
schaal 1:100




## Detail Kokowall geluidsscherm 3,0m
schaal 1:50




## Doorsnede 11-11
schaal 1:100




## Doorsnede 12-12
schaal 1:100

| Wijz. | Get.: | Datum: | Gez.: | Gewijzigd: | Status: Definitief |
|---|---|---|---|---|---|
| | | | | | |

Gemeente Midden-Delfland
Postbus 1
2636 ZG Schipluiden

CIVIL SUPPORT LISSE
Heereweg 470
2161 DH Lisse
Tel: 06 - 11310249

| | | | |
|---|---|---|---|
| Project | Aanleg Zuidhoornseweg Den Hoorn | | |
| Tekening | Dwarsprofielen 7-7 t/m 13-13 | | |
| Getekend | GWW-Engineering | Datum | 17-03-2017 |
| Schaal | 1:100 | Formaat | A1 |
| Paraaf | | Werknr. | 15-03 |
| Tekeningnr. | 15-03_DWRS00-2_170317 | Blad | 2 van 3 |