


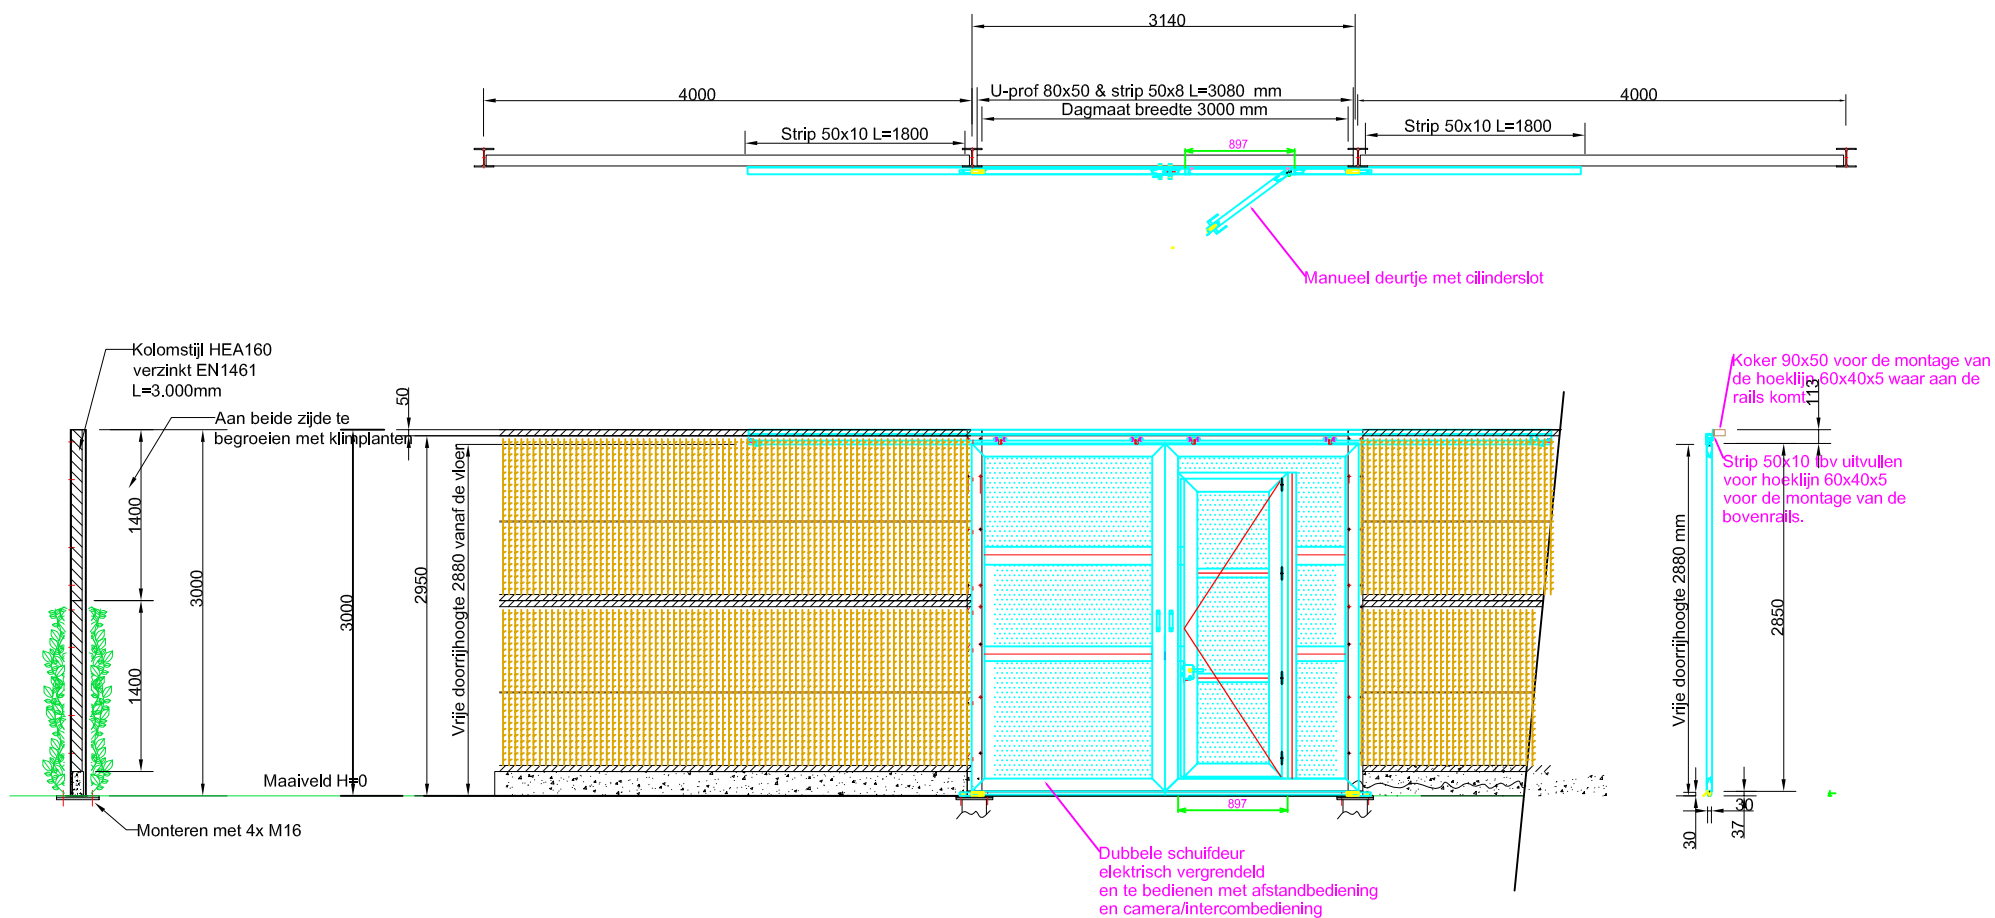

**Inpassing deur kleur bordeaux rood
RAL kleur volgt nog**

KOKOSYSTEMS bv PROFIELS VOOR SCHUIFDEUREN		Kokosystems bv Postbus 107 2290 AC Wateringen tel: 0174-244838 fax: 0174-240245 info@kokosystems.nl			Project: Zuldhornse weg		
Overzichtstekening					Tekeningnr: Schuifdeur 3 x 3m		
Geleekend:	Formaat:	Schaal:	Datum:	Paraat:	Wijziging A:	Wijziging B:	Wijziging C:
Ing. D.Fresco	A4	1:50	30-9-'16				