




Doorsnede 7-7
schaal 1:100

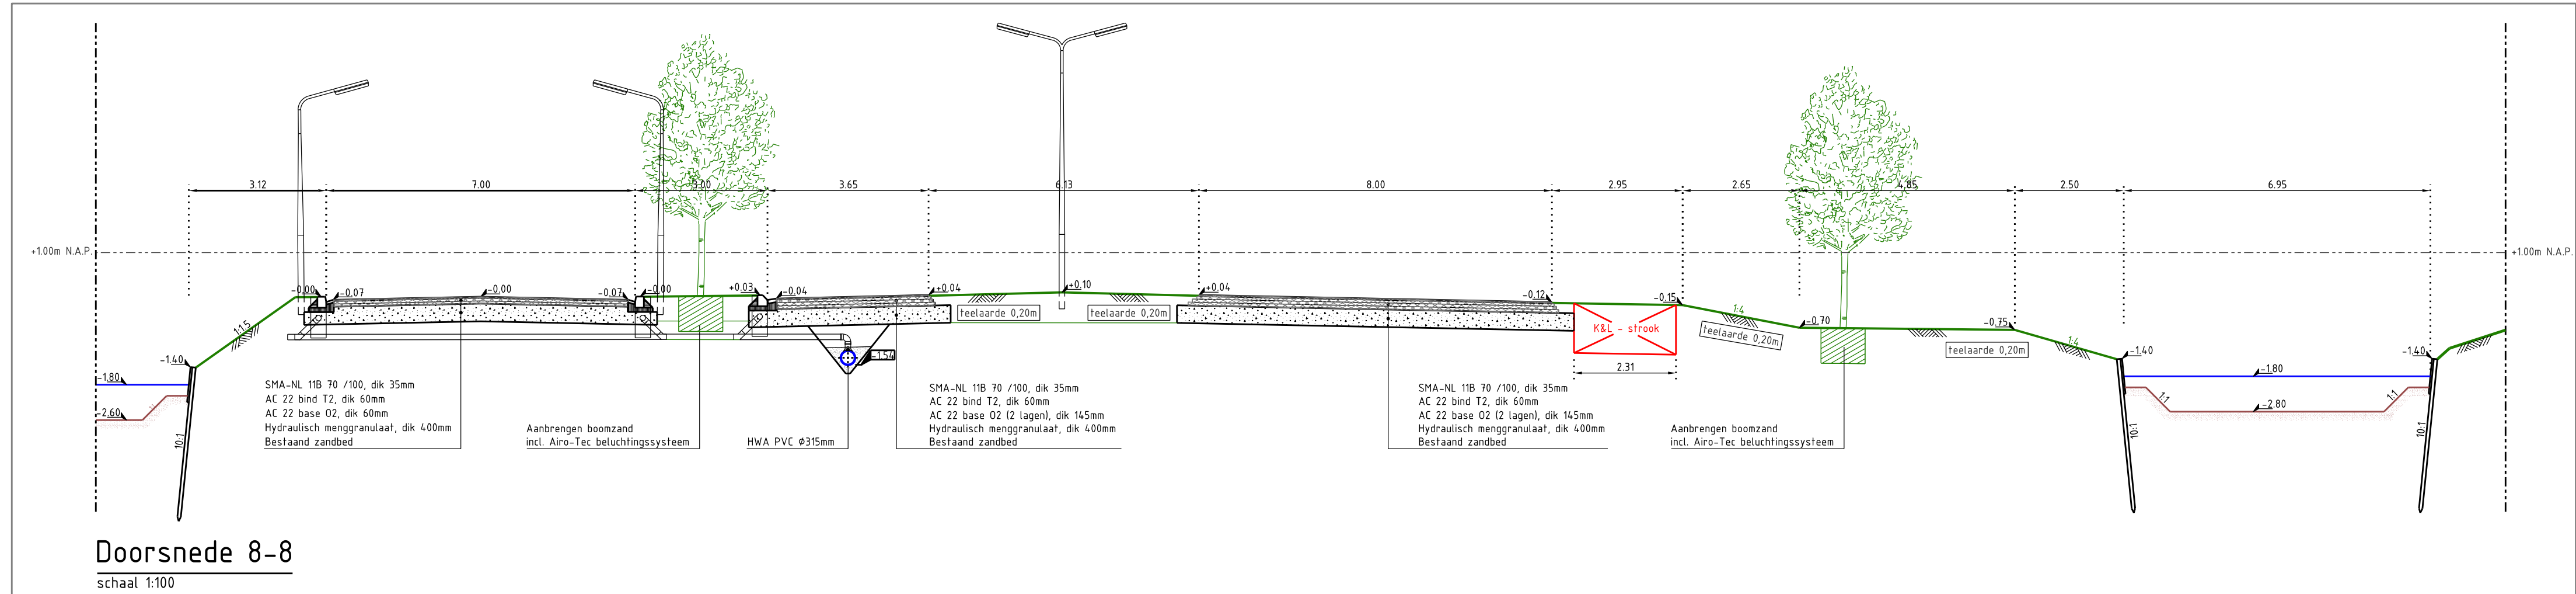


Doorsnede 8-8
schaal 1:100

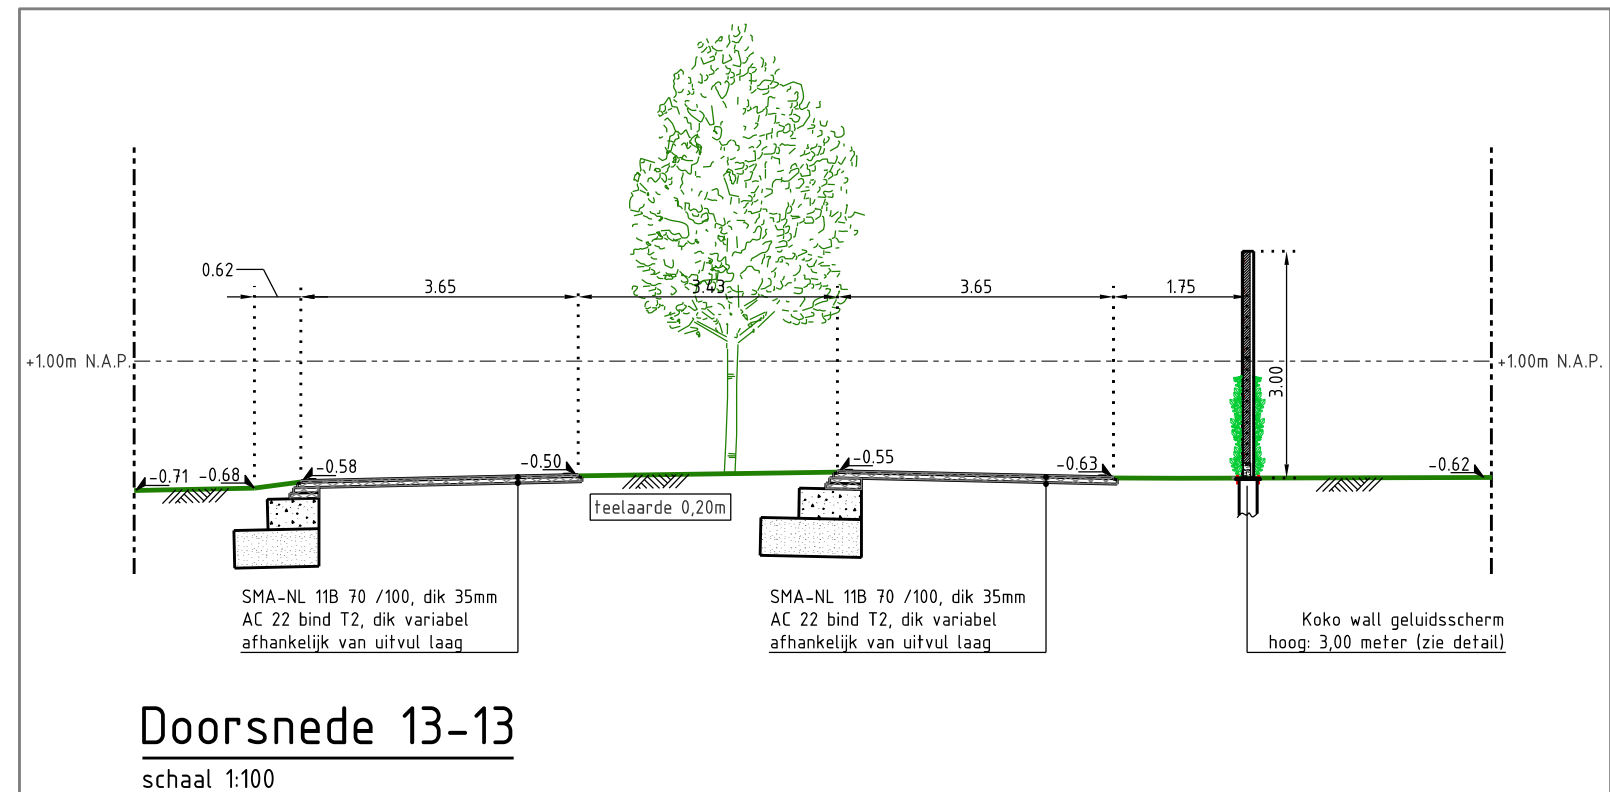


Doorsnede 13-13
schaal 1:100

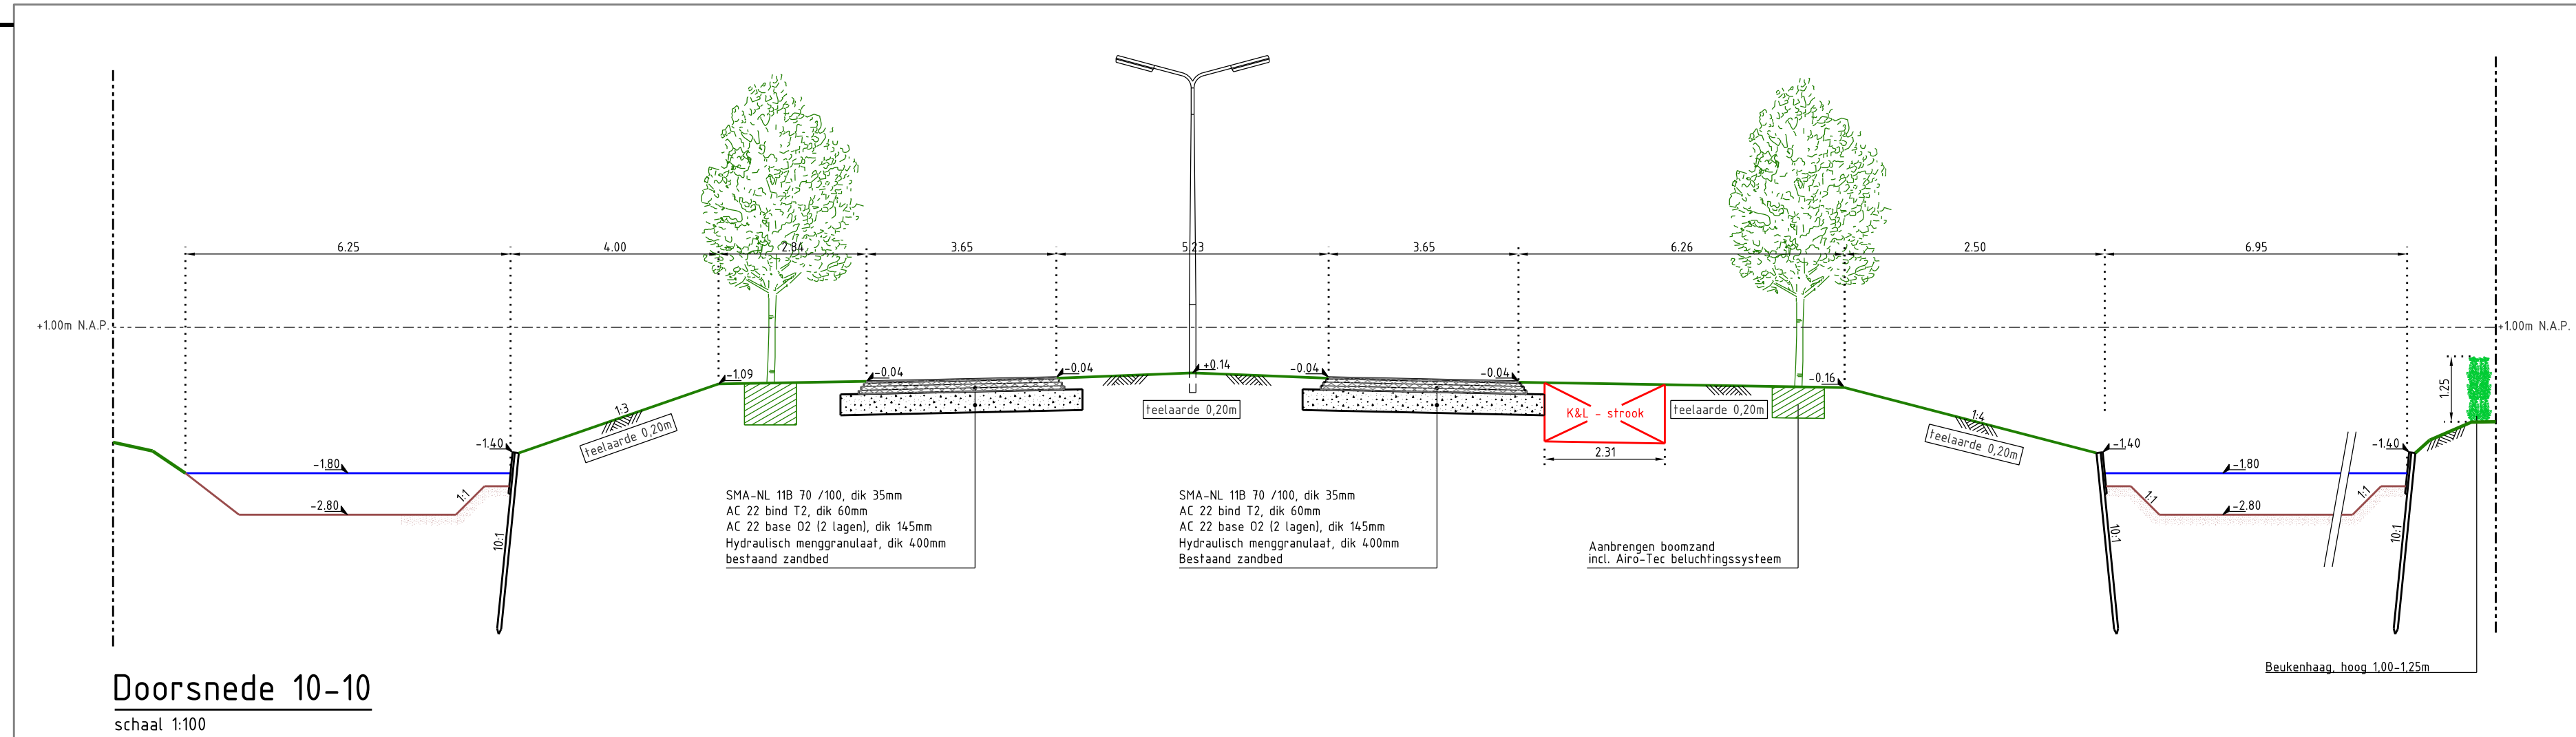


Doorsnede 10-10
schaal 1:100

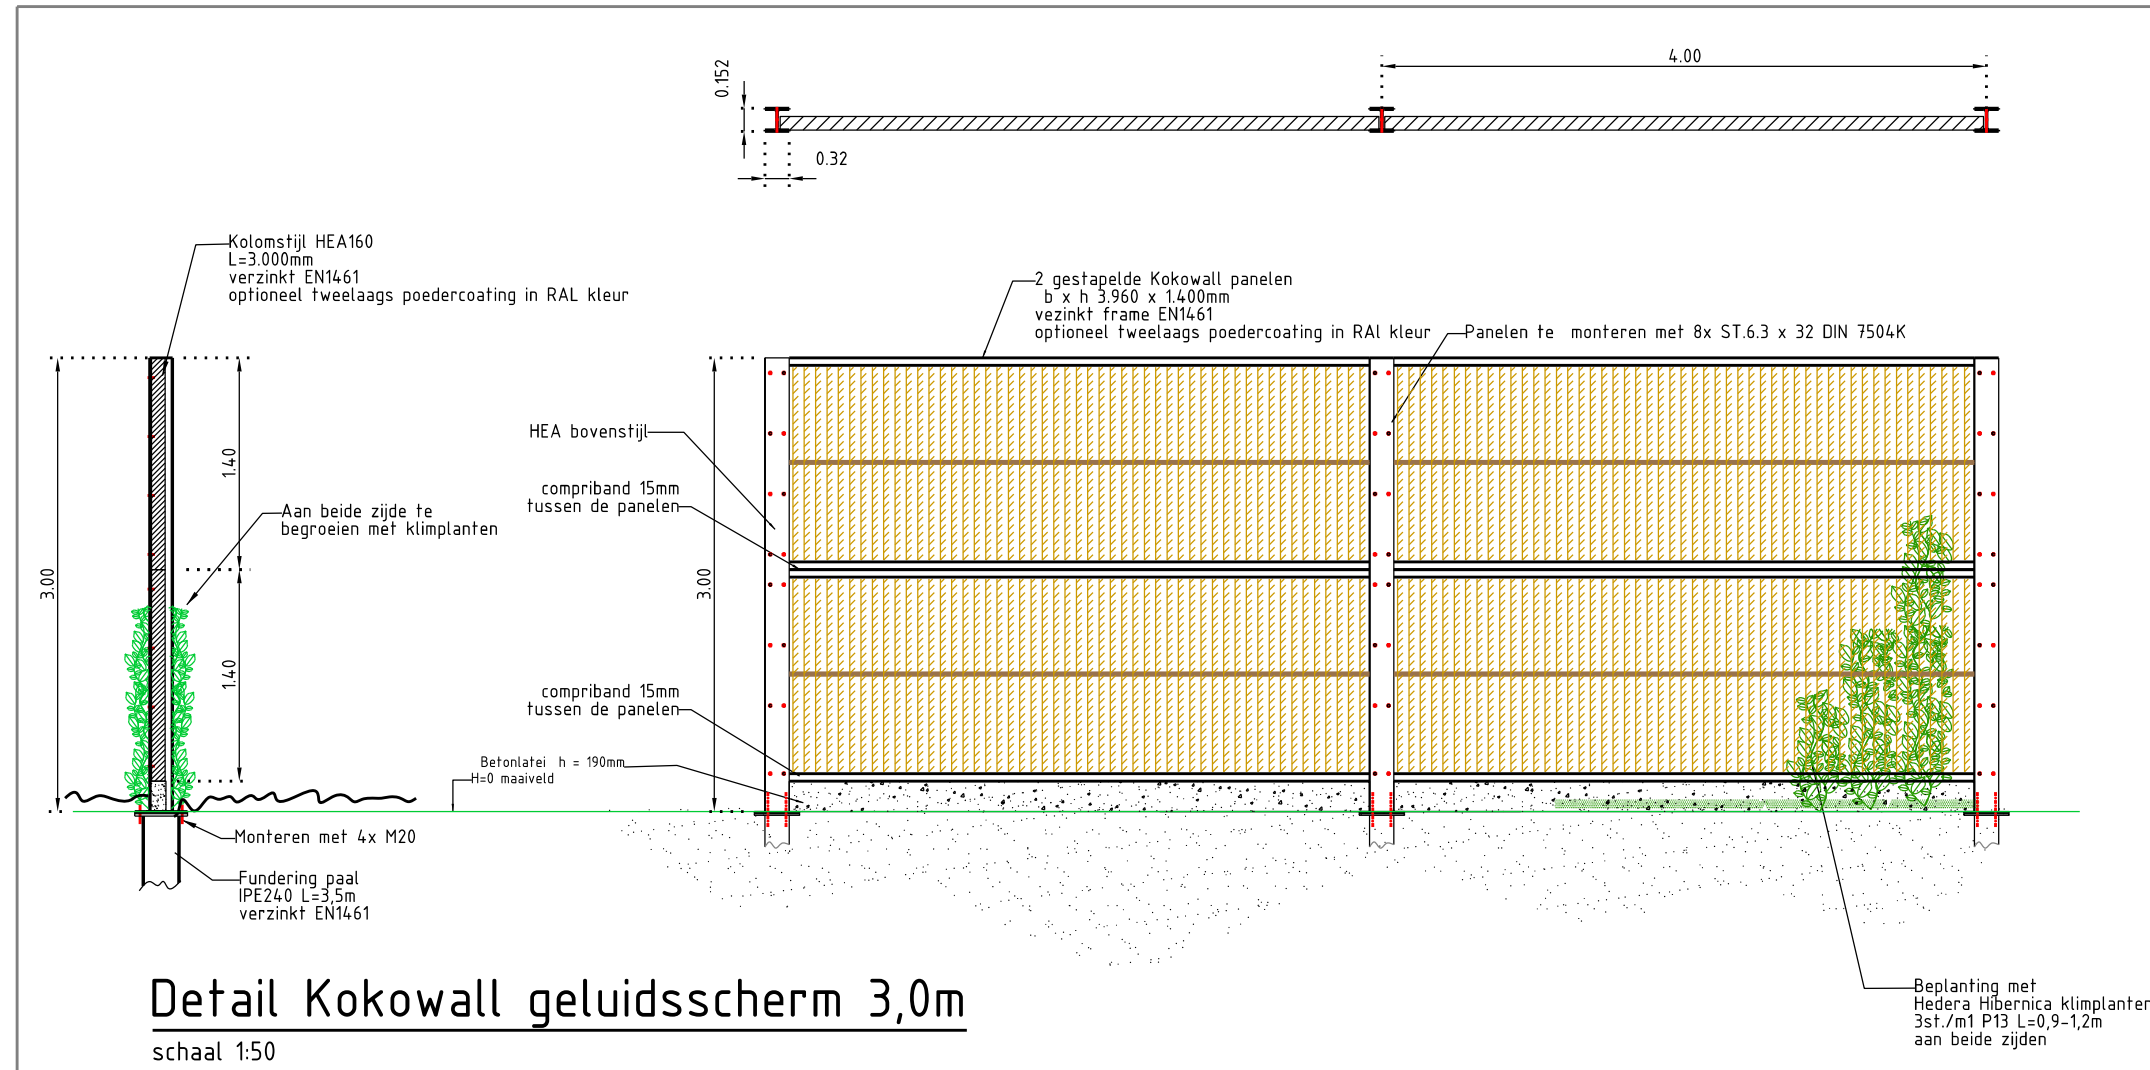


Detail Kokowall geluidsscherm 3,0m
schaal 1:50

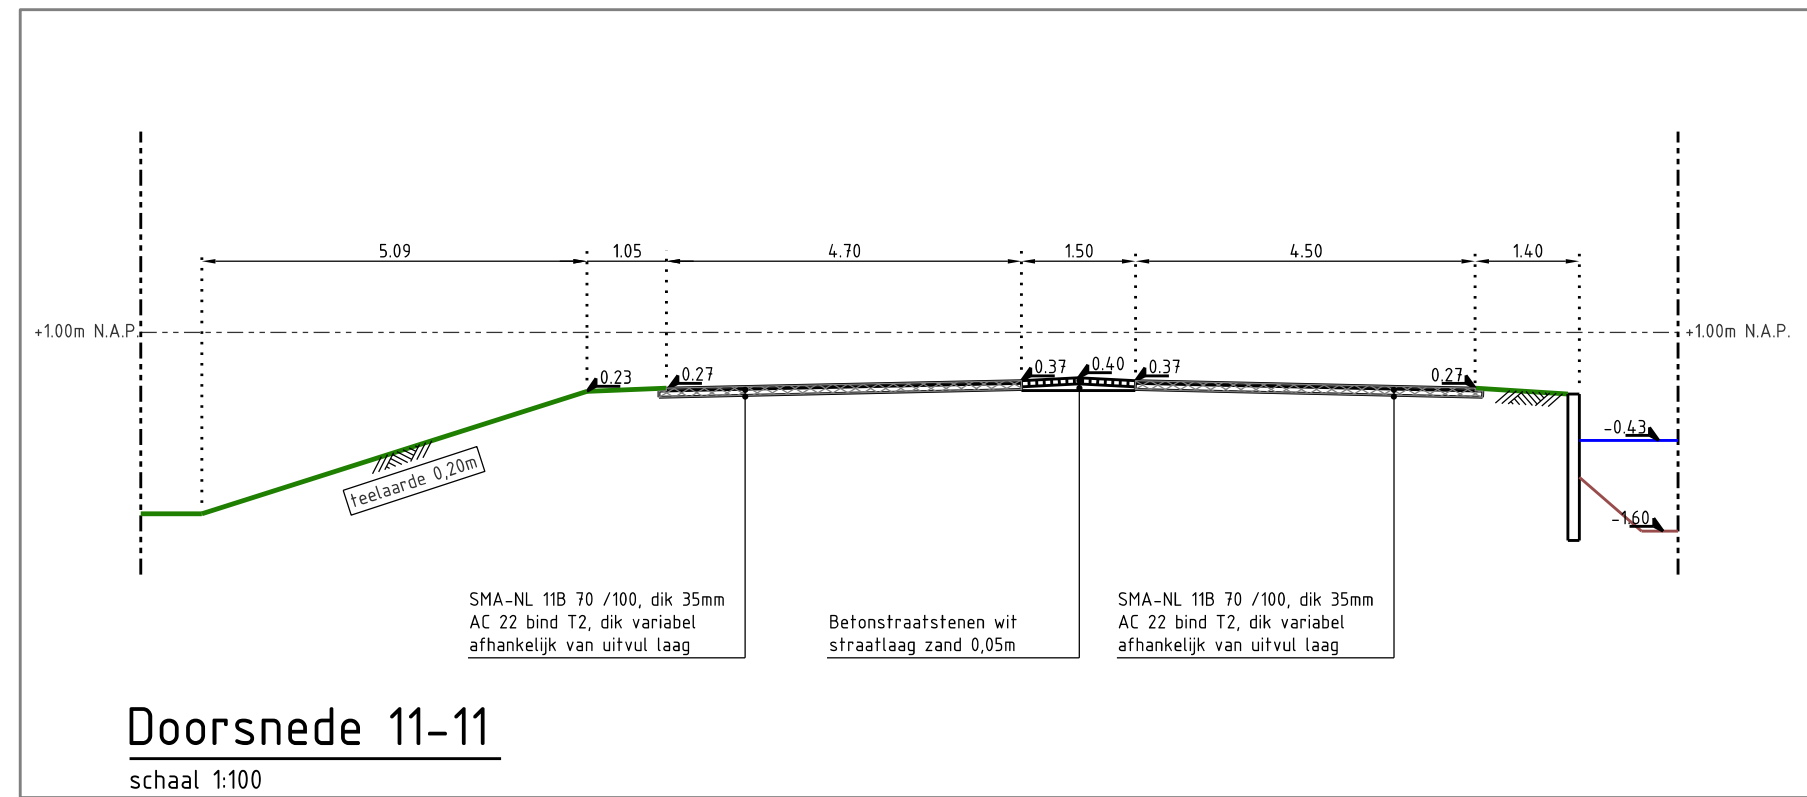

Doorsnede 11-11
schaal 1:100

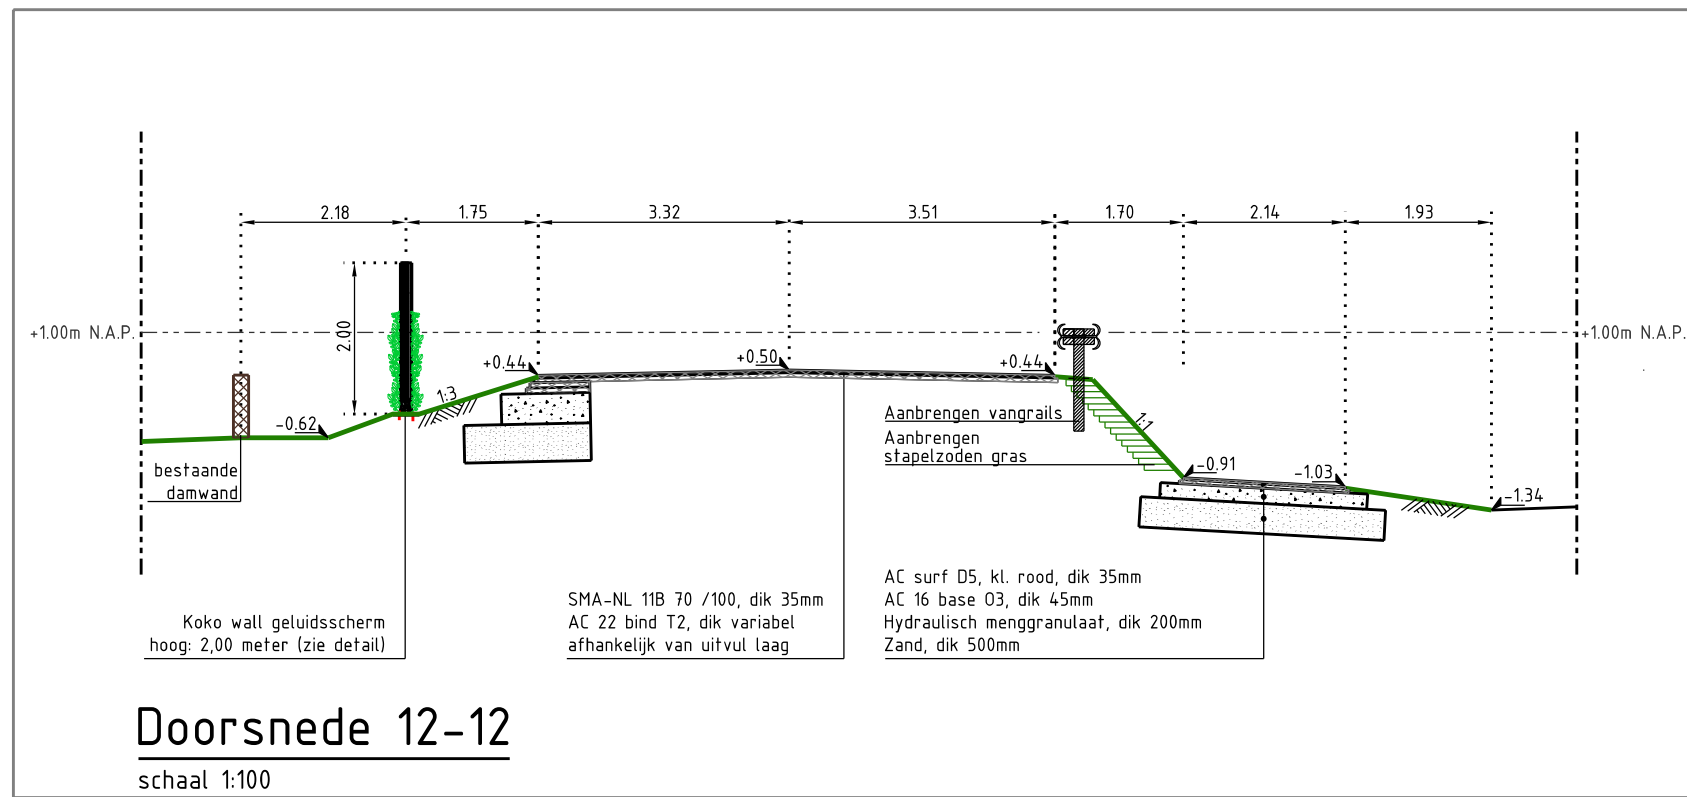

Doorsnede 12-12
schaal 1:100

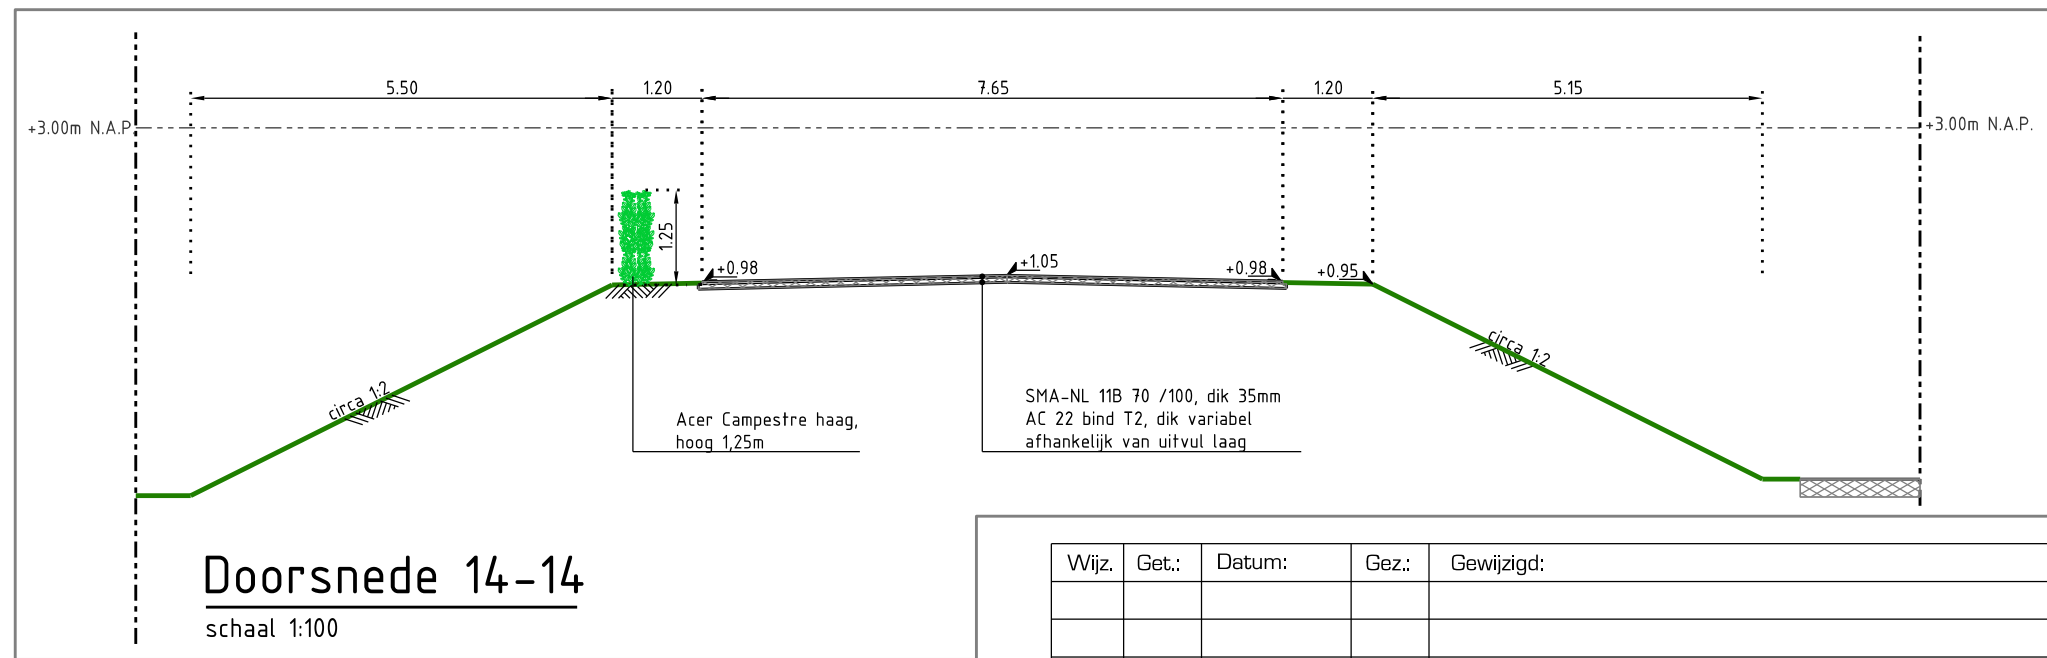

Doorsnede 14-14
schaal 1:100

Wijz.	Getz.	Datum:	Gez.	Gewijzigd:	Status:	Definitief
O1	JvB	25-04-2017	LvD	Wijziging t.b.v. nota van inlichtingen. Toevoeging doorsnede 14-14		
Project						Aanleg Zuidhoornseweg Den Hoorn
Tekening						Dwarsprofielen 7-7 t/m 13-13
Getekend						GWV/Engineering
Datum						17-03-2017
Schaal						1:100
Formaat						A1
Paraaf						Werknr.
Tekeningsnr.						15-03 DWRS00-2-170317
Blad						2 van 3



Postbus 1
2636 ZG Schipluiden

CIVIL SUPPORT LISSE
Heereweg 470
2161 DH Lisse
Tel. 06 - 11310249