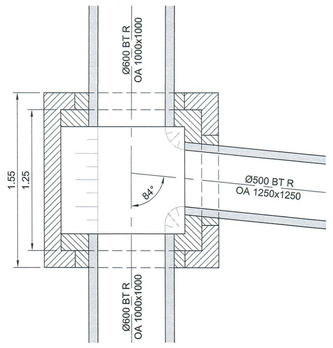

PUTDETAIL 8
SCHAAL 1:25

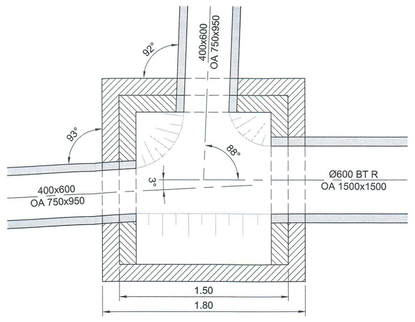

PUTDETAIL 10
SCHAAL 1:25

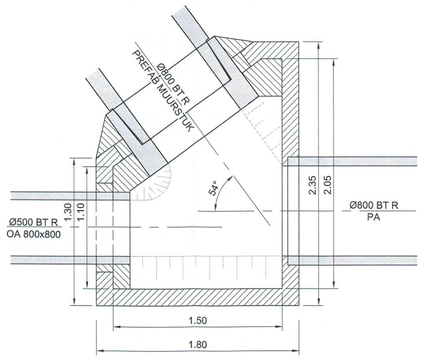

PUTDETAIL 12
SCHAAL 1:25

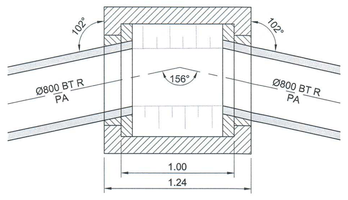

PUTDETAIL 21
SCHAAL 1:25

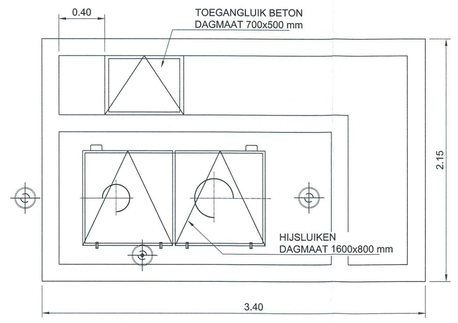

OVERSTORTPUT/GEMAAL
BOVENAANZICHT
SCHAAL 1:25

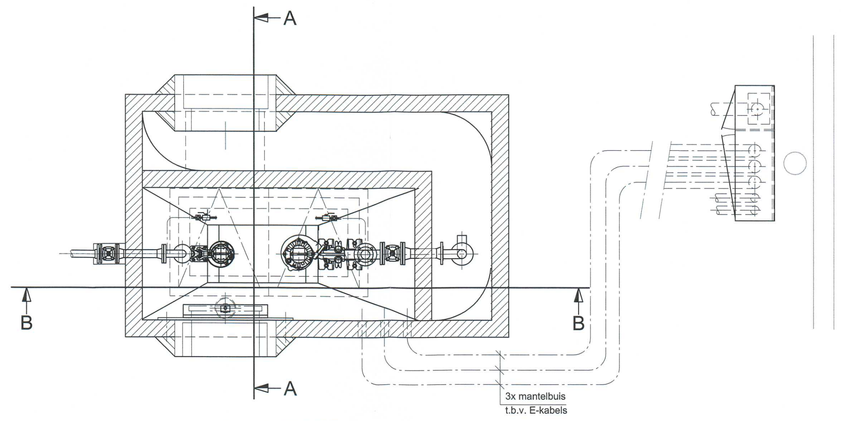

OVERSTORTPUT/GEMAAL
DOORSNEDE C-C
SCHAAL 1:25

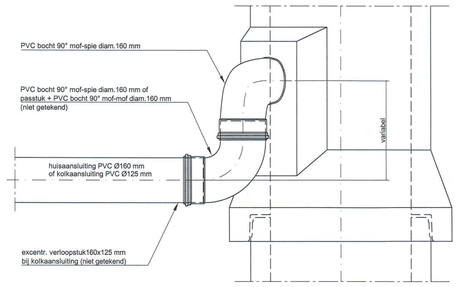

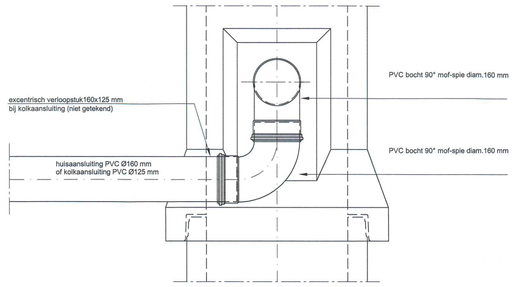

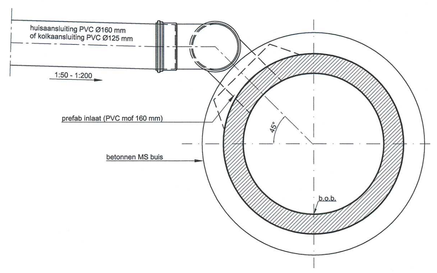

ZIJAANSLUITING 45° OP MS BUIZEN
(ALLEEN VOOR ÉÉN HUISAANSLUITING OF ÉÉN KOLKAANSLUITING)
SCHAAL 1:10

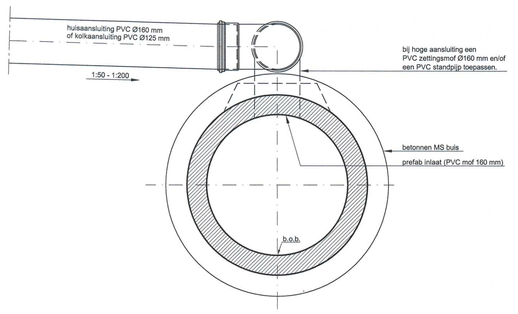

BOVENAANSLUITING MET PVC BOCHT OP MS BUIZEN
(ALLEEN VOOR ÉÉN HUISAANSLUITING OF ÉÉN KOLKAANSLUITING)
SCHAAL 1:10

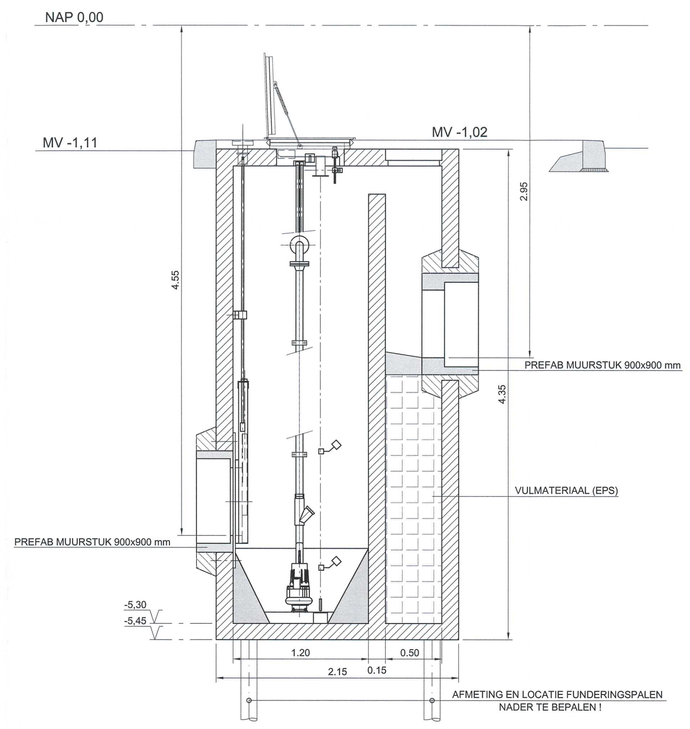

OVERSTORTPUT/GEMAAL
DOORSNEDE A-A
SCHAAL 1:25

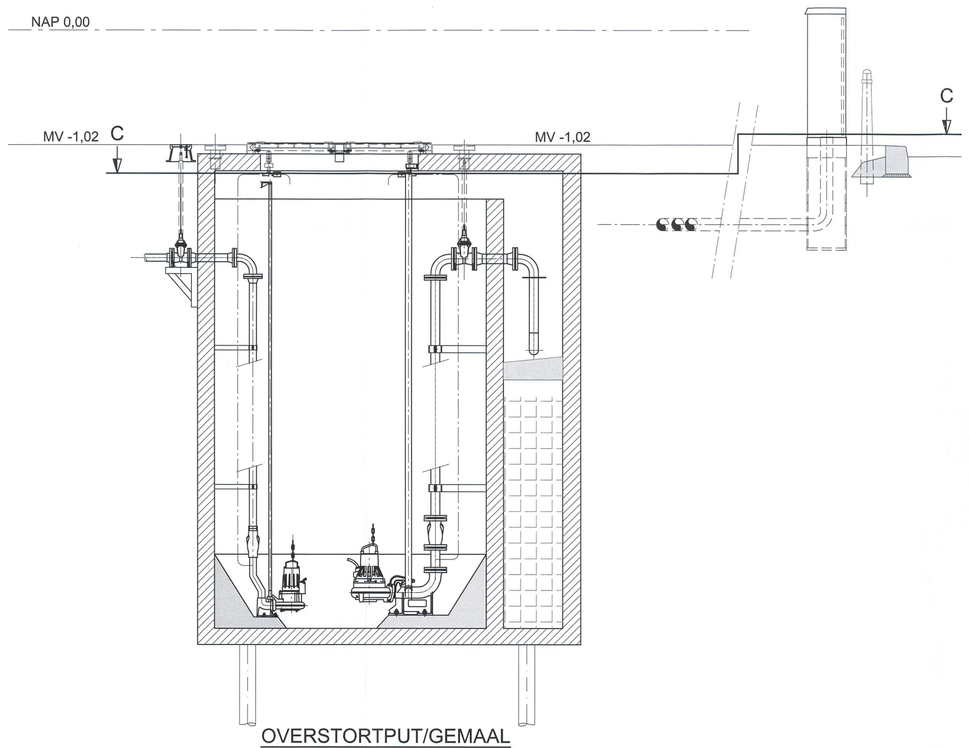

OVERSTORTPUT/GEMAAL
DOORSNEDE B-B
SCHAAL 1:25

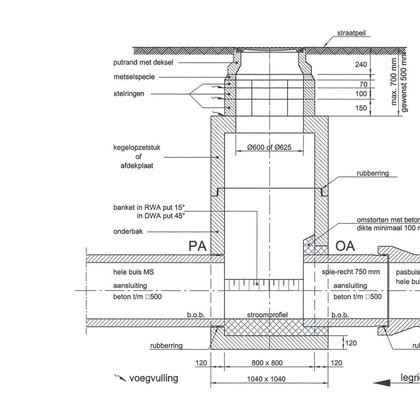

PRINCIPE DETAIL PUTCONSTRUCTIE INW. 800x800 MM MET EEN
PREFAB AANSLUITING (PA) EN EEN OVERMAATSE AANSLUITING (OA)
SCHAAL 1:25

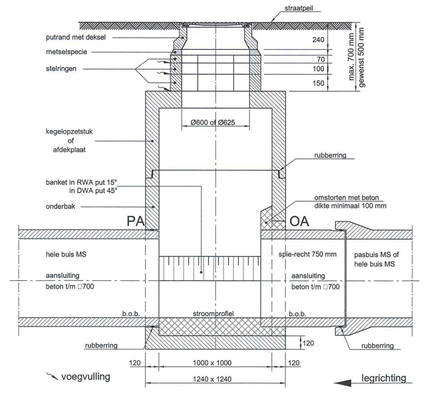

PRINCIPE DETAIL PUTCONSTRUCTIE INW. 1000x1000 MM MET EEN
PREFAB AANSLUITING (PA) EN EEN OVERMAATSE AANSLUITING (OA)
SCHAAL 1:25

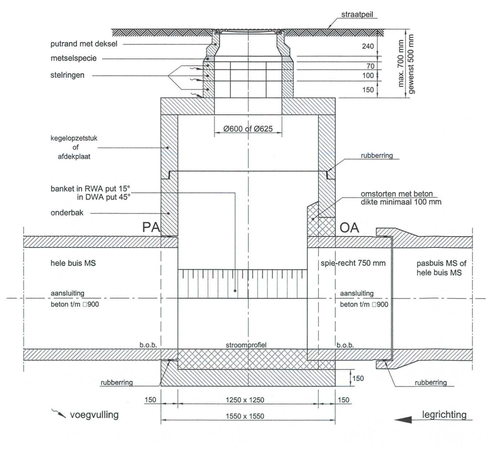

PRINCIPE DETAIL PUTCONSTRUCTIE INW. 1250x1250 MM MET EEN
PREFAB AANSLUITING (PA) EN EEN OVERMAATSE AANSLUITING (OA)
SCHAAL 1:25

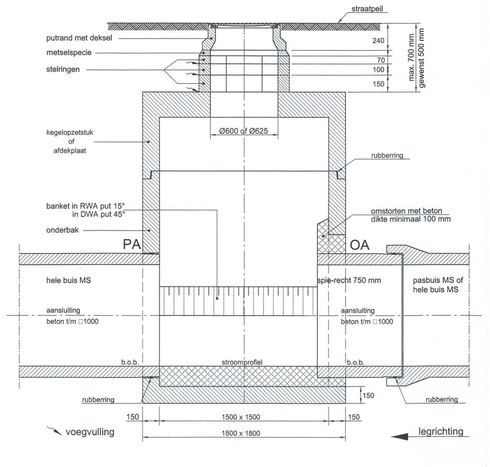

PRINCIPE DETAIL PUTCONSTRUCTIE INW. 1500x1500 MM MET EEN
PREFAB AANSLUITING (PA) EN EEN OVERMAATSE AANSLUITING (OA)
SCHAAL 1:25

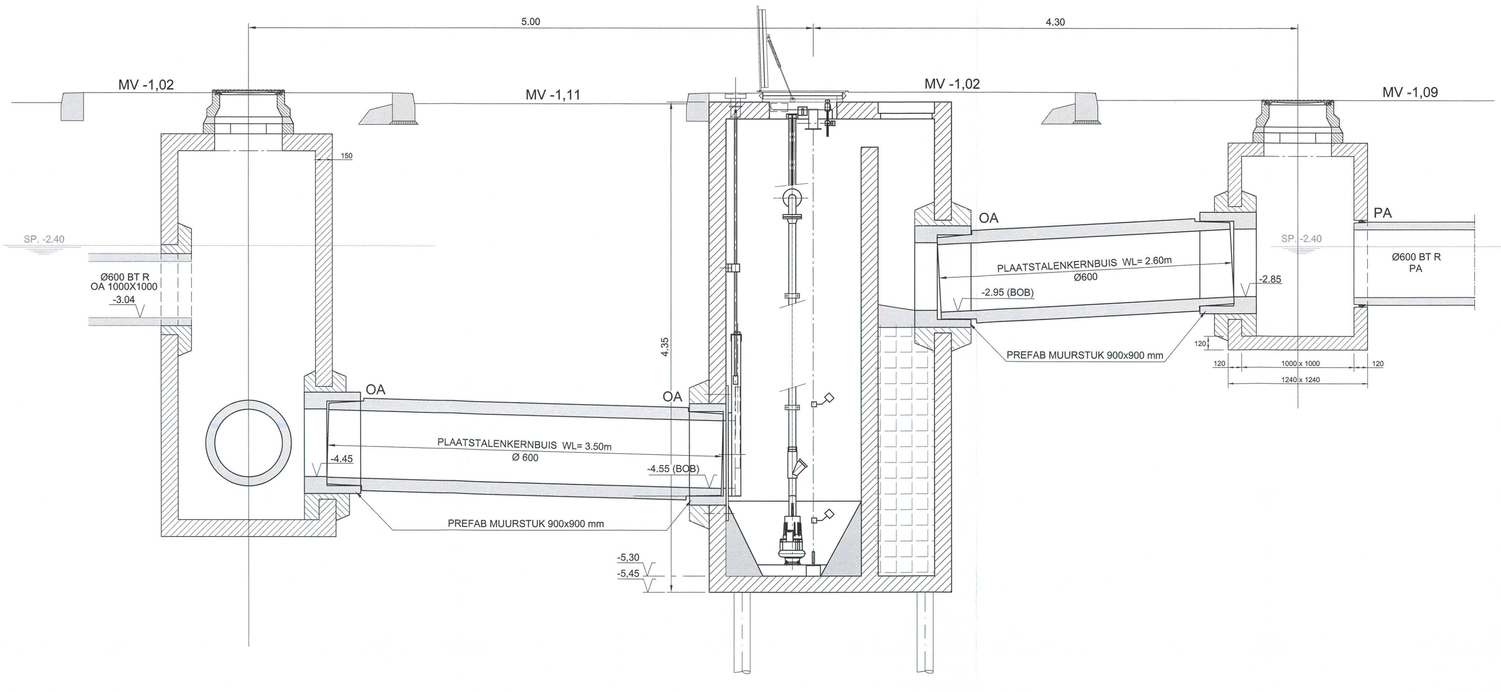

PRINCIPEDETAIL AANSLUITING OP OVERSTORT / GEMAAL
SCHAAL 1:25

OPMERKINGEN

MATEN IN METERS, TENZIJ ANDERS AANGEGEVEN
MAATVOERING T.O.V. NAP

TEKENINGENLIJST ;

15 - R - 214 TE VERWIJDEREN EN TE MAKEN SITUATIE
15 - R - 215 GRAAFPROFIELEN LANDMETEN
15 - R - 216 DETAILBLAD

VERKLARING

- bestaande toestand
- best. toestand, die vervalt
- te maken toestand
- bestaand gebouw
- best. gebouw dat vervalt
- overbouwing
- nieuw gebouw (gepland)
- as, of meetlijn met meetpunt
- helweh/haag
- uitgiftegrens
- vastgestelde hoogte
- tijdelijke hoogte
- gemeentegrens
- verhgrens
- kroedgrens
- water
- gras
- beplanting
- bestaande boom
- toekomstige boom
- te vervijderen boom
- talud
- bestaande beschoeiing
- nieuwe beschoeiing
- bestande waterkering
- best waterkering,die vervalt
- nieuwe waterkering
- tijdelijke waterkering
- leidingstonk
- spanmast RET/spanmast RET met ov
- paal voor signalisatie/richtmast
- verkeersbord bestaand/nieuw
- geleiderail
- keerwand/damwand
- peilbuis
- bouwrijp te maken terrein
- bestaand DWA / gemengd riool met put en berm
- te leggen DWA / gemengd riool met put
- bestaand RWA riool met put
- te leggen RWA riool met put
- te vervijderen riool
- te vervallen riool
- stroomrichting
- 2 putnummer
- Ø 400 MS diameter en type buis
- 74-10-R-043 (1985) tekeningnummer en jaar van aanleg bestaand riool
- 1.00 -1.10 -0.90 schouwpeil en instortpeil b.o.b.
- -0.90 aanlegpeil b.o.b.
- -3.30 bestaande maaiveldhoogte
- -3.30 te maken maaiveldhoogte
- 1:00 ZA90/240/90A huisaansluiting met hoogte onderkant buis en wijze van aansluiting: =zijaansluiting 90° =zijaansluiting 45° =bovenaansluiting
- overstort
- taludbak
- drainagebuis
- collectorriool
- persleiding
- gemaal
- afsluiter
- S.P. -1.00 singelpeil
- te maken afsluiting

REVISIE
39.29

gelegd rioul met gemeten afstand

Rioolkaart G29
Bemalingsdistrict: Noord (06)

SITUATIE

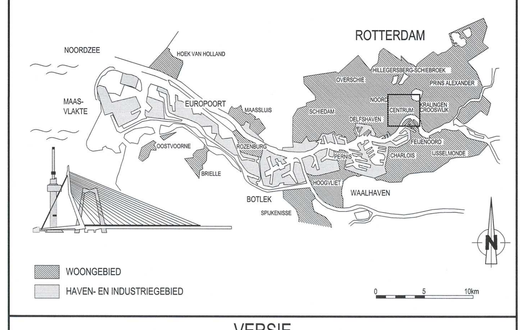

VERSIE

f			
e			
d	Definitief	J.Wever	29-08-2012
c	Tweede uitgave	J.Wever	22-05-2012
b	Eerste uitgave	J.Wever	11-04-2012
a	Concept	J.Wever	27-02-2012
Versie	Omschrijving	Tekenaar	Datum

Bestandsnaam : 15-R-216D.DWG | Projectcode : | Verwijzing :

Gemeente Rotterdam
Gemeentewerken
Ingenieursbureau

Galvanistraat 15
Postbus 6833
3002 AP ROTTERDAM
Telefoon : 010 489 3368
Telefax : 010 489 4262

Noord

Agniesebuurt

Heer Bokelweg / Boekhorststraat
Rioolering

Detailblad

Behoort bij : Nummer :
Geografische code 05-15-02
Formaat : A0 Blad van
Schaal : zie tekening bladen

Gemaakt : J.Wever 27-12-2012 Parraaf
Gecontroleerd : A.Langerak Parraaf/Datum
Geautoriseerd : S.T.M. Aa Parraaf/Datum
Tekeningnr. : 15 - R - 216 d
Wijkprojectcode Soort Volgnr Ver.

M:\SGWA-STAD\CENTRUM\NOORD\BOEKHORSTSTRAAT RIOOL\2_VOORBEREIDINGS_PROJECTRESULTATEN\TEKENINGEN\CONCEPT